


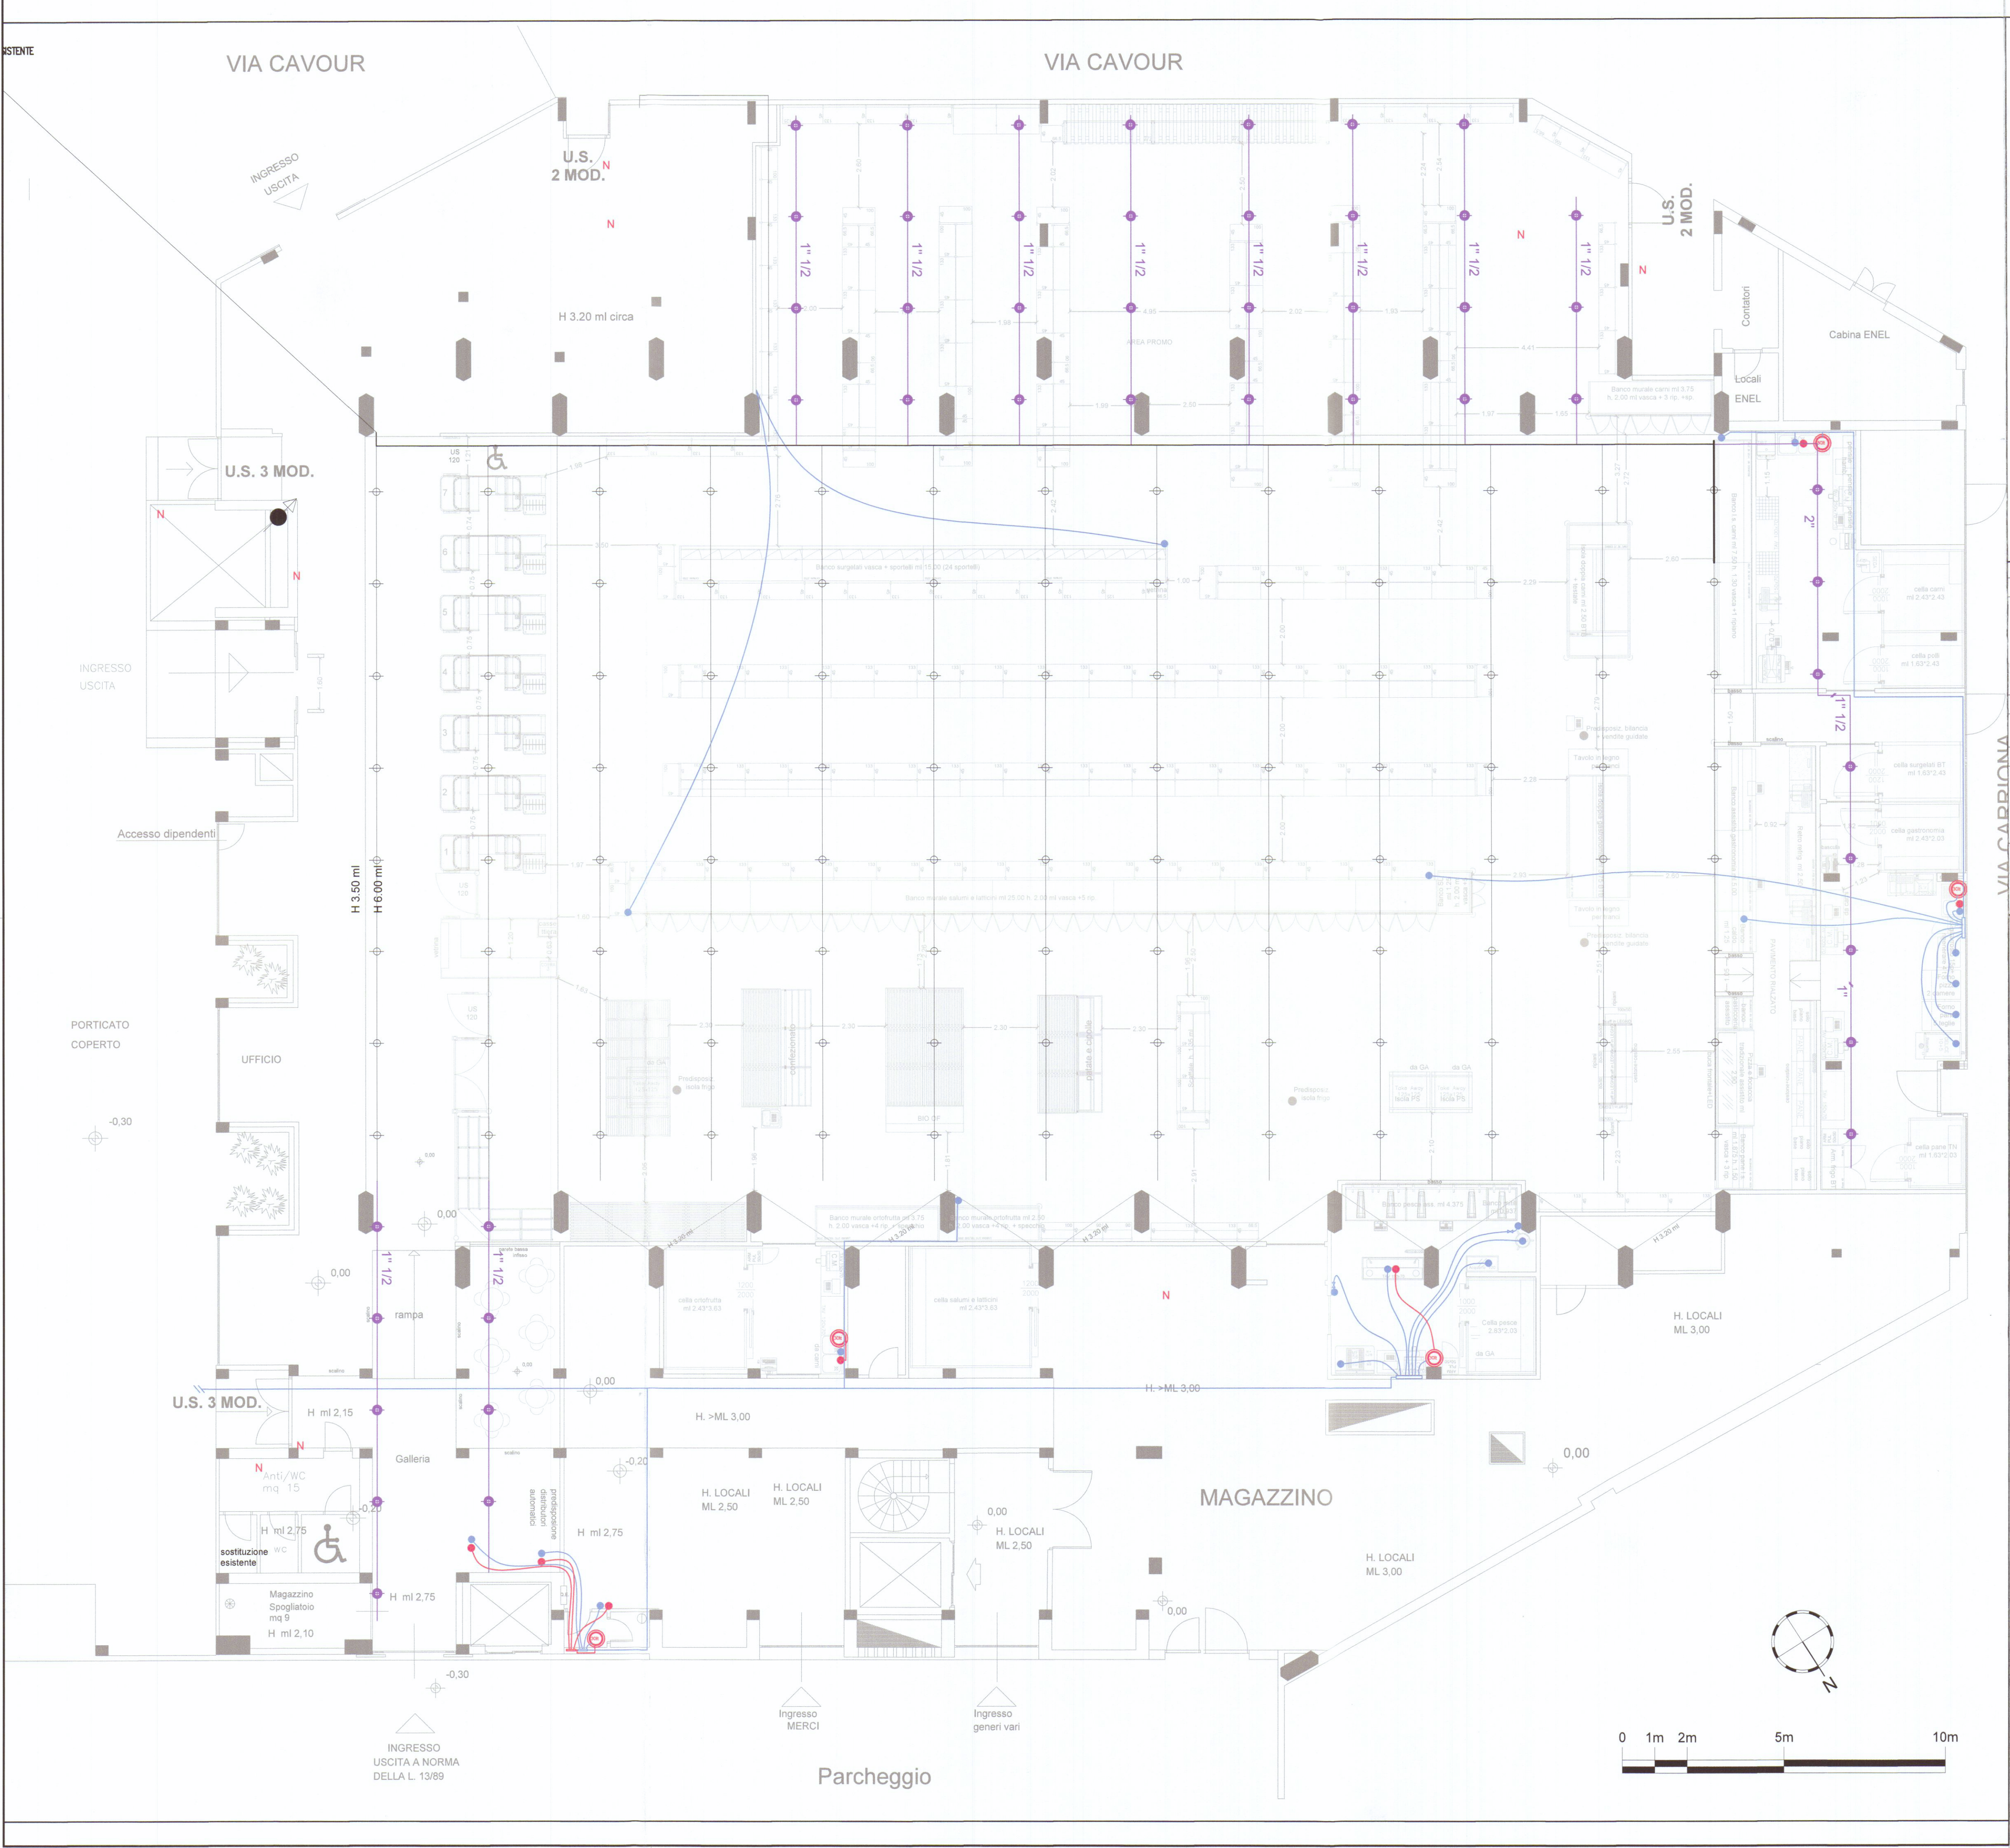

Boiler acqua calda

Punti idrici acqua calda

Tubazione multistrato Ø 32mm

Tubazione multistrato Ø 20mm

Tubazione multistrato Ø 16mm

Punti idrici acqua fredda

Tubazione multistrato Ø 32mm

Tubazione multistrato Ø 20mm

Tubazione multistrato Ø 16mm

Valvola lavaggio griglie di scolo

IMPIANTO IDRICO

Calata/salita impianto antincendio

Tubazione antincendio

SCARICO CONDENDE IMPIANTO CLIMA

Ugello sprinkler aggiuntivo

Tubazione acciaio zincato aggiuntiva

ESTENSIONE IMPIANTO ANTINCENDIO

Idrante UNI 45

Naspo Da25

Impianto sprinkler preesistente

NOTE:
1- Lo schema del sistema di smaltimento acque è indicativo e verrà verificata la sua fattibilità e/o ottimizzazione in fase di cantiere
2- Laddove possibile, una volta verificata la funzionalità e lo stato di conservazione, verrà utilizzato il sistema di smaltimento acque esistente
3- Nei Bagni, bar e servizi esistenti Verranno mantenuti gli scarichi e le sberature esistenti
4- L'impianto sprinkler indicato su questo elaborato riporta quanto individuato nell'apposito disegno prodotto dal progettista antincendio

COMUNE DI
CARRARA (MS)

INDIRIZZO
VIA CARRIONA, 15

OGGETTO
RISTRUTTURAZIONE TOTALE PUNTO VENDITA CONAD

ELABORATO
C005 - CIVILE: PLANIMETRIA GENERALE -
ADDUZIONE AS E IMPIANTO ANTINCENDIO

SCALA
1:100

FORMATO
A0

EMESSO PER:
☐ Preliminare
☐ Definitivo
☒ Esecutivo
☐ As built
☐ Commenti
☐ Validazione
☐ Costruzione

PROPRIETA'
ALCINE SRL

COMMITTENTE
ENERGY EFFICIENCY EPC S.r.l.
Via Tirso, 14
00198 - ROMA
Tel. C.F. 1.2952091002

free
engineering company

TEAM DI PROGETTO:
Dott. Ing. Simone Tiro
Dott. Ing. Tommaso Mancuso Nigro
Dott. Ing. Alessandro Mattioli
Dott. Ing. Giovanni Pannofino
Per info: Maurizio Delia

EMISSIONE	02/08/17	04	M.D.	S.T.
EMISSIONE	26/07/17	03	M.D.	S.T.
EMISSIONE	07/07/17	02	M.D.	S.T.
EMISSIONE	22/06/17	01	M.D.	S.T.
EMISSIONE	31/03/17	00	M.D.	S.T.
STATO	DATA	REV.	PREPARATO	VERIFICATO

STATO DEL PROGETTO

CARC005020817

Il presente documento è di proprietà esclusiva di Free Srl. Tutti i diritti sono riservati. Questo documento o parte di esso non può essere riprodotto, salvato, trasmesso, utilizzato in altri progetti o in alcuna forma sia essa elettronica, meccanica, fotografica senza la preventiva autorizzazione della Free Srl. Le informazioni contenute nel presente documento sono da intendersi valide limitatamente all'oggetto del documento stesso. Altre informazioni sono da ritenersi non valide al fine dell'esecuzione. Le informazioni riportate nel presente documento non sono da intendersi "stop drawing" e pertanto l'esecutore delle opere dovrà verificare in campo quanto necessario per l'acquisto dei materiali. Il presente documento non tiene conto dell'interferenza e pertanto l'esecutore delle opere dovrà verificare la presenza prima dell'esecuzione delle stesse.