

COMUNE DI CARRARA

PROGETTO DI AMPLIAMENTO E REALIZZAZIONE DI
PISCINA DI EDIFICIO AD USO CIVILE ABITAZIONE
MONOFAMILIARE SITO IN LOC. MARINA DI CARRARA,
VIA LUIGI CADORNA, CATASTALMENTE DISTINTO
NEL FOGLIO 104 MAPPALE 662

PROPRIETA' : DOMENICHINI ANNA MARIA
FONTANILI NICOLA
FONTANILI FILIPPO

PROGETTISTA : ARCH. TIZIANO LERA




STATO SOVRAPPOSTO: Planimetria generale - Piante
Prospetto recinzione - scala 1:100 -


COMUNE DI CARRARA
SETTORE AMBIENTE
AUTORIZZAZIONE SINGOLO DISEGNO PRODOTTO IL 25
DEL 13/12/16 PROT. 50743

TAVOLA N° 5


arch. Tiziano Lera, viale Italico 1/d, 55042 Forte dei Marmi
Tel. 0584-82625/6 - Fax 0584-85437
e-mail: info@studiolera.com / info@pec.studiolera.com

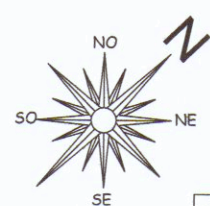


PLANIMETRIA GENERALE - PIANTA PIANO TERRA

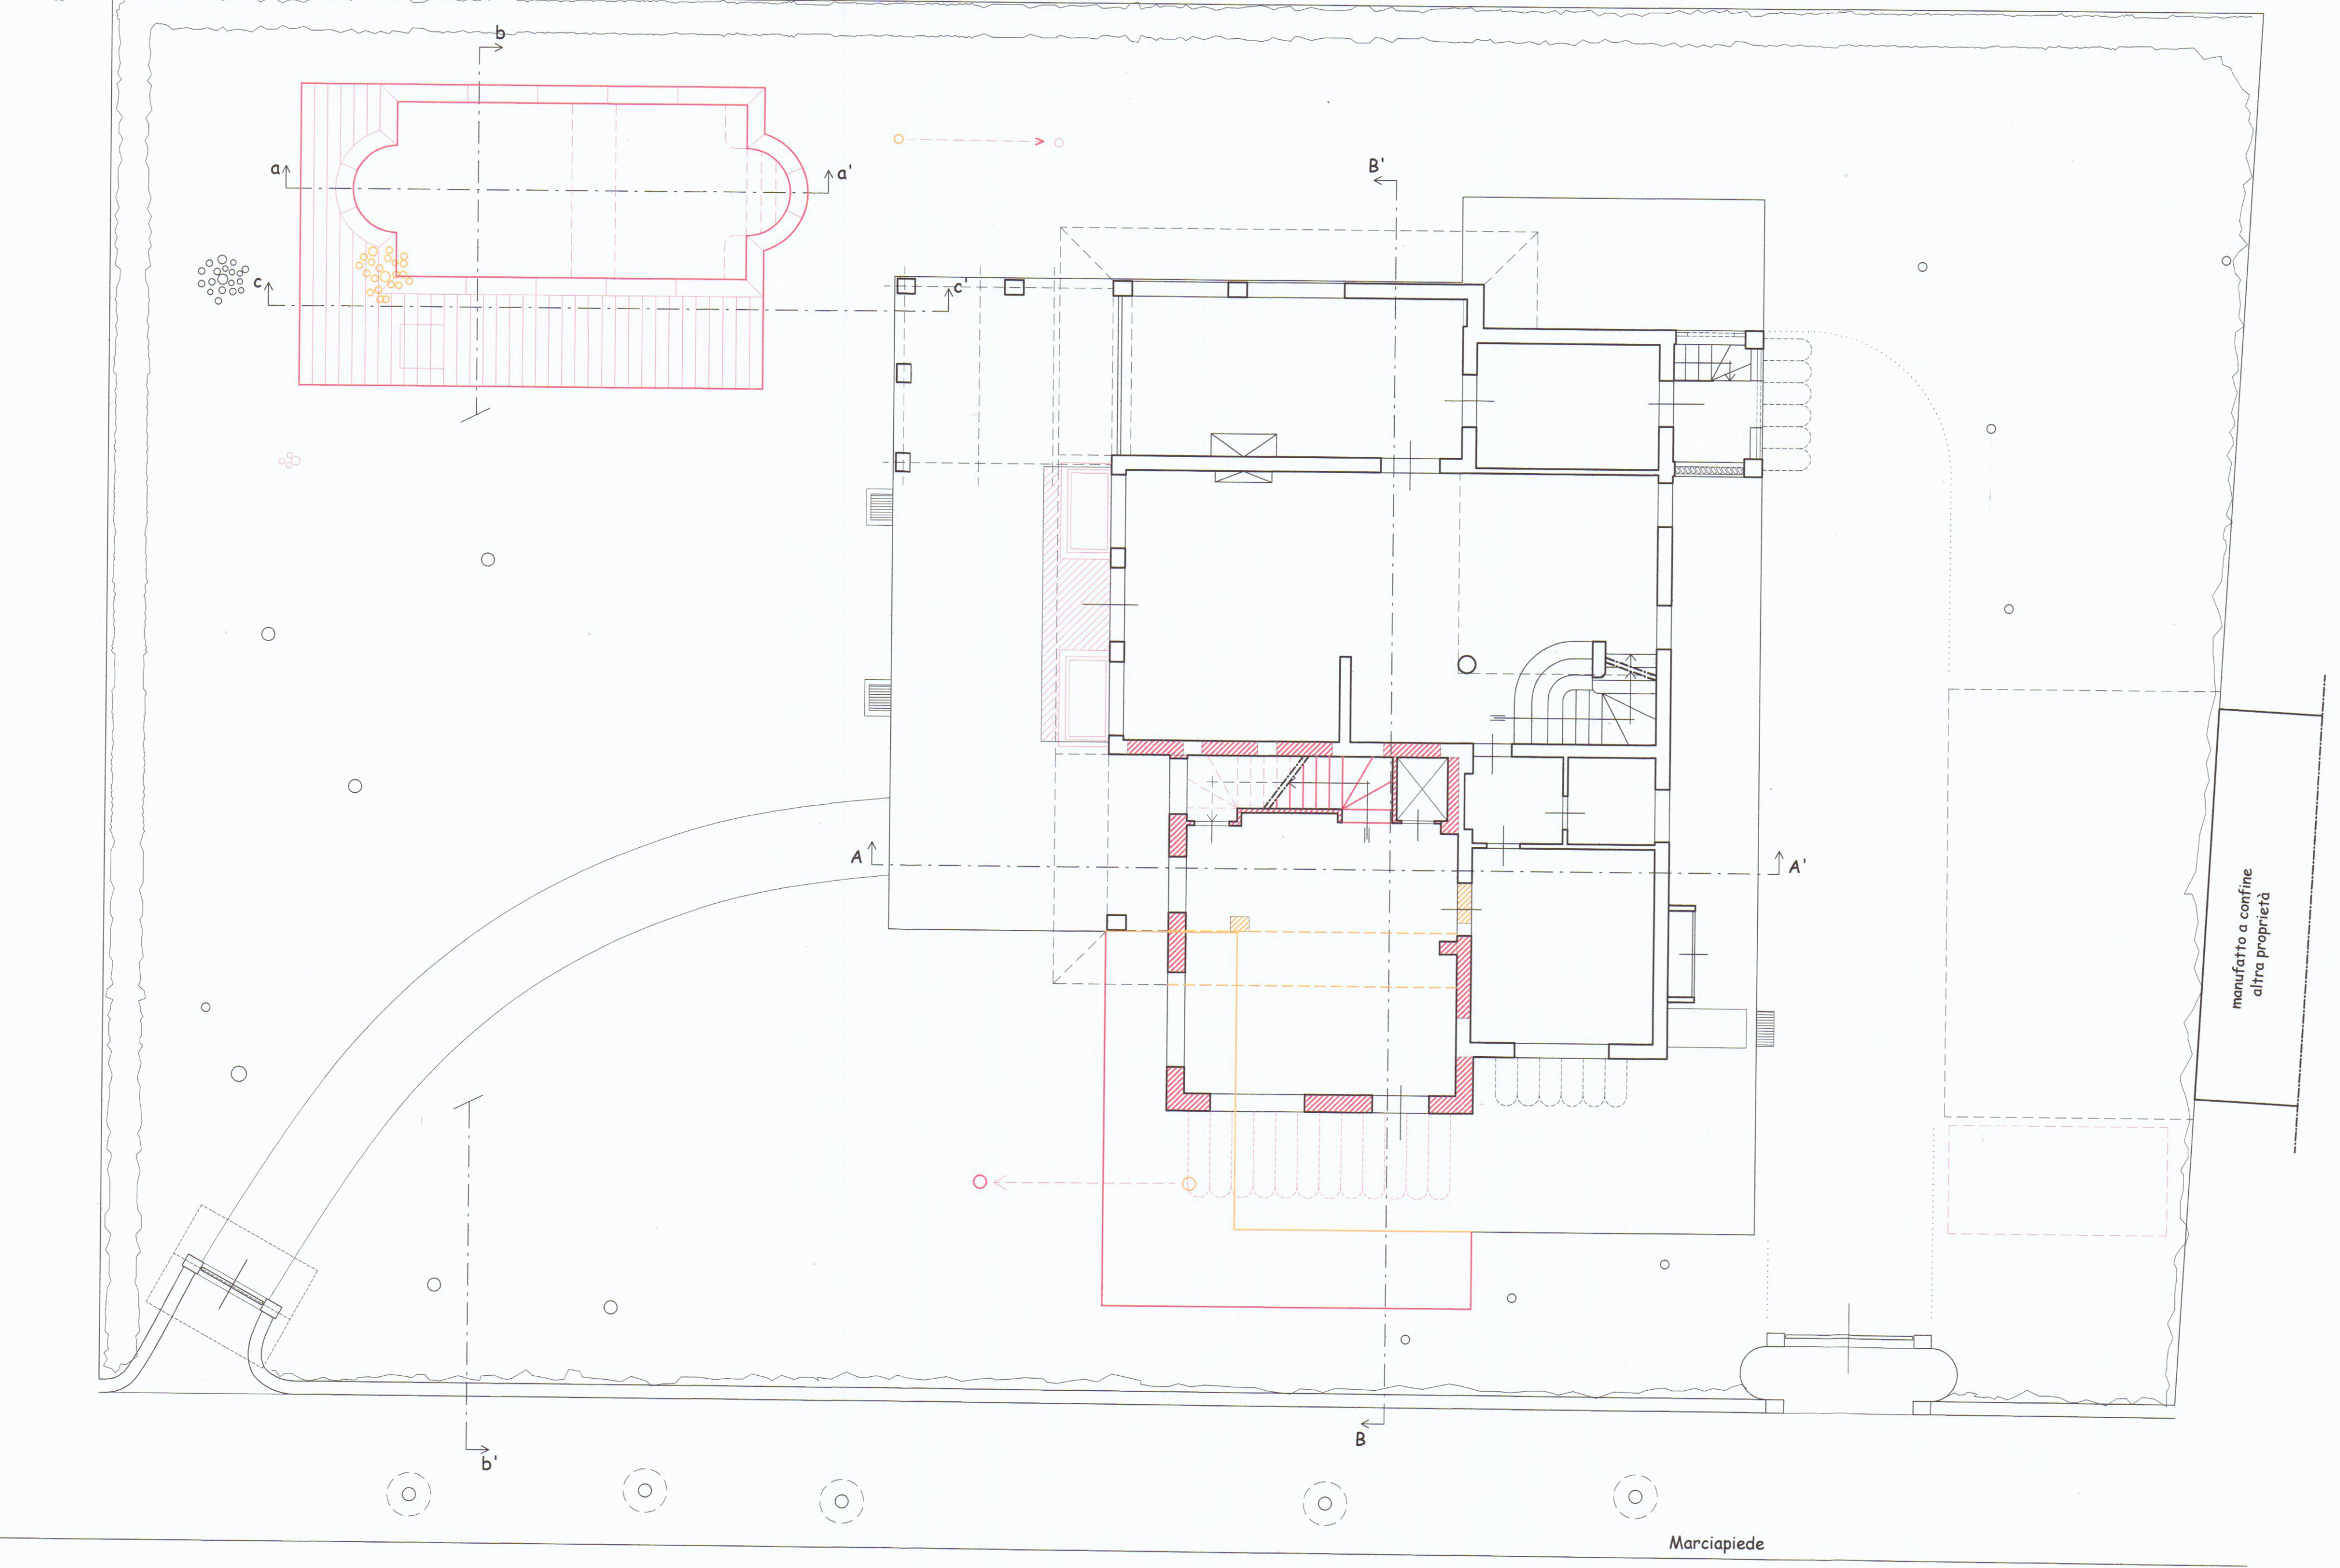


PIANTA PIANO PRIMO

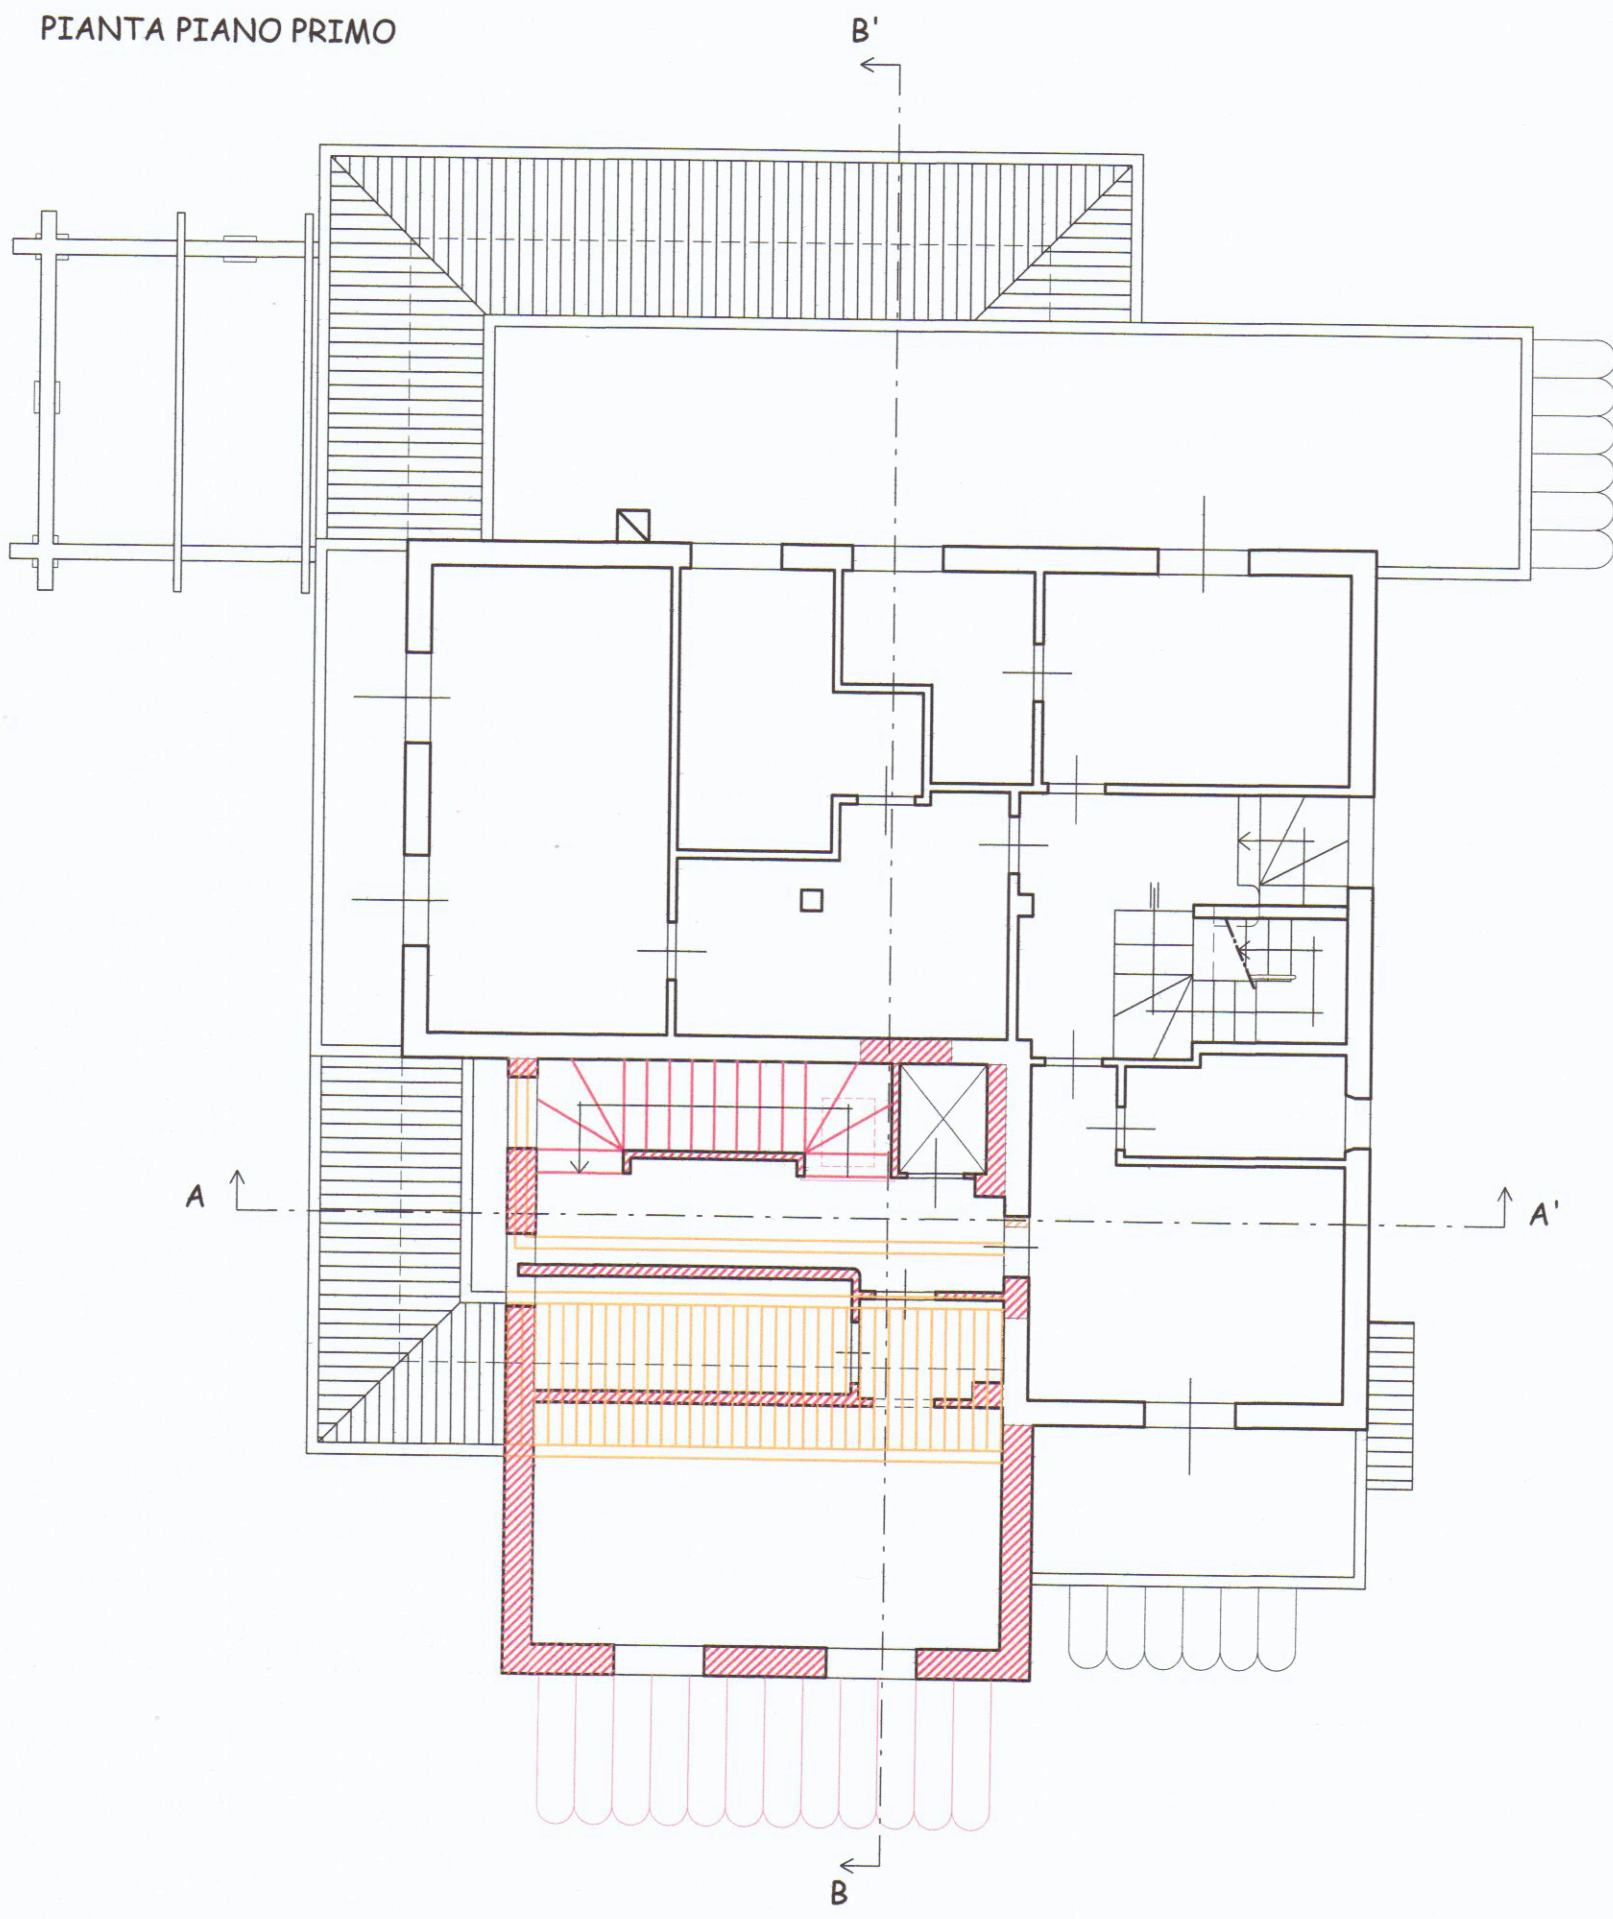


SEZIONE LONGITUDINALE a-a'

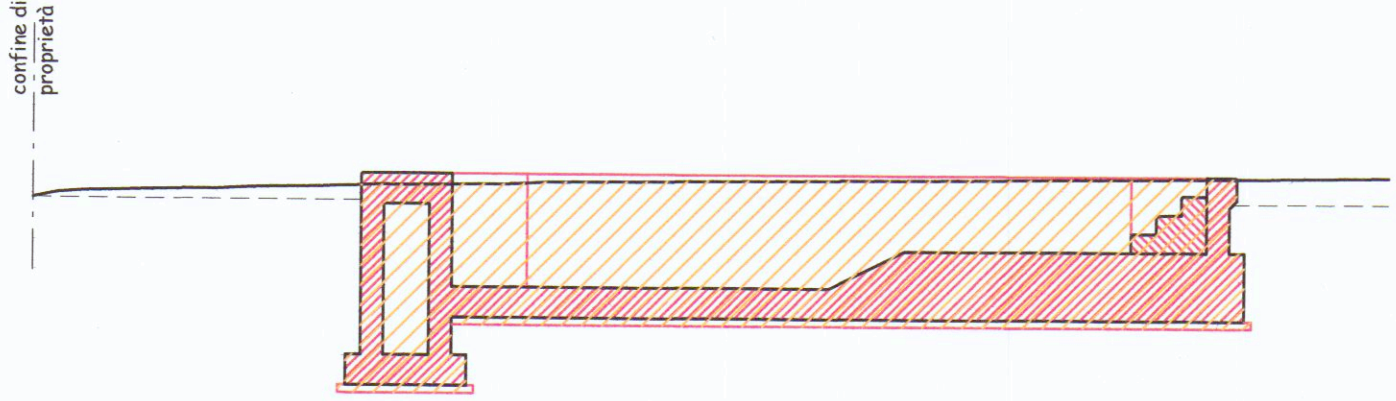


SEZIONE ORIZZONTALE - PIANTA

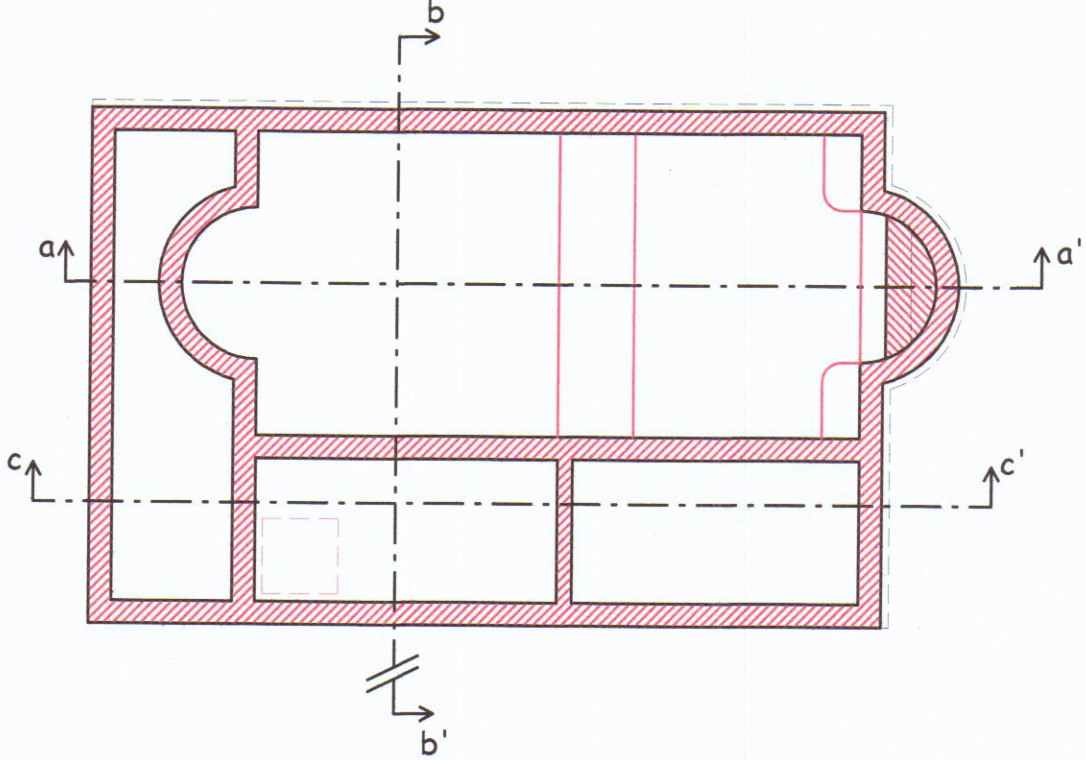

SEZIONE LONGITUDINALE c-c'

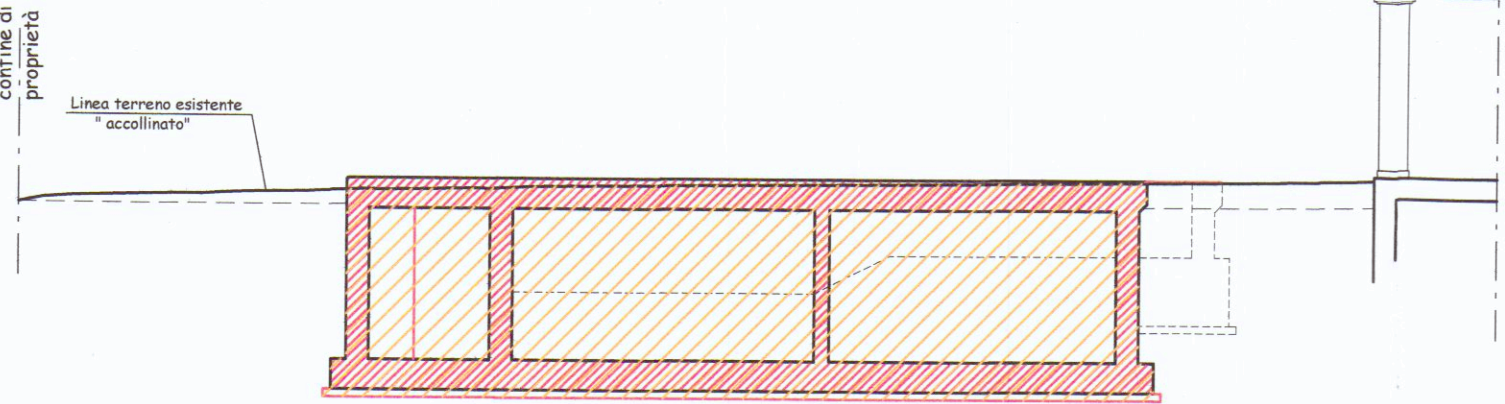


SEZIONE TRASVERSALE b-b'

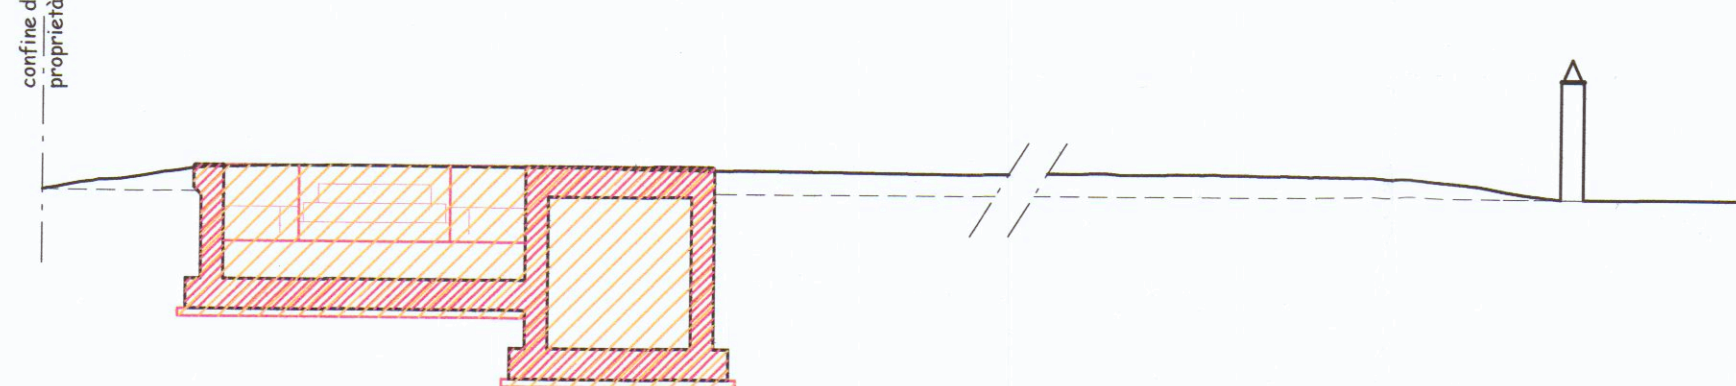


VIA LUIGI CADORNA


Prospetto recinzione su via Cadorna

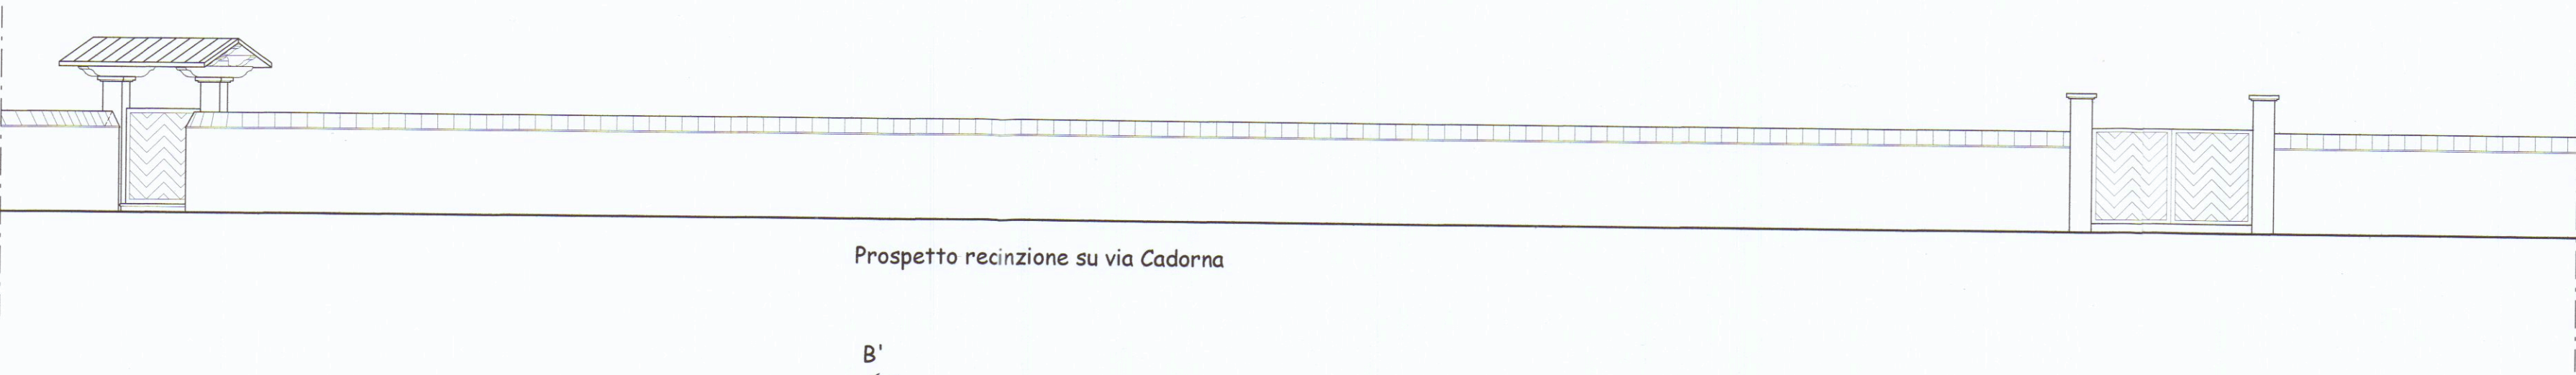

PIANTA PIANO CANTINA

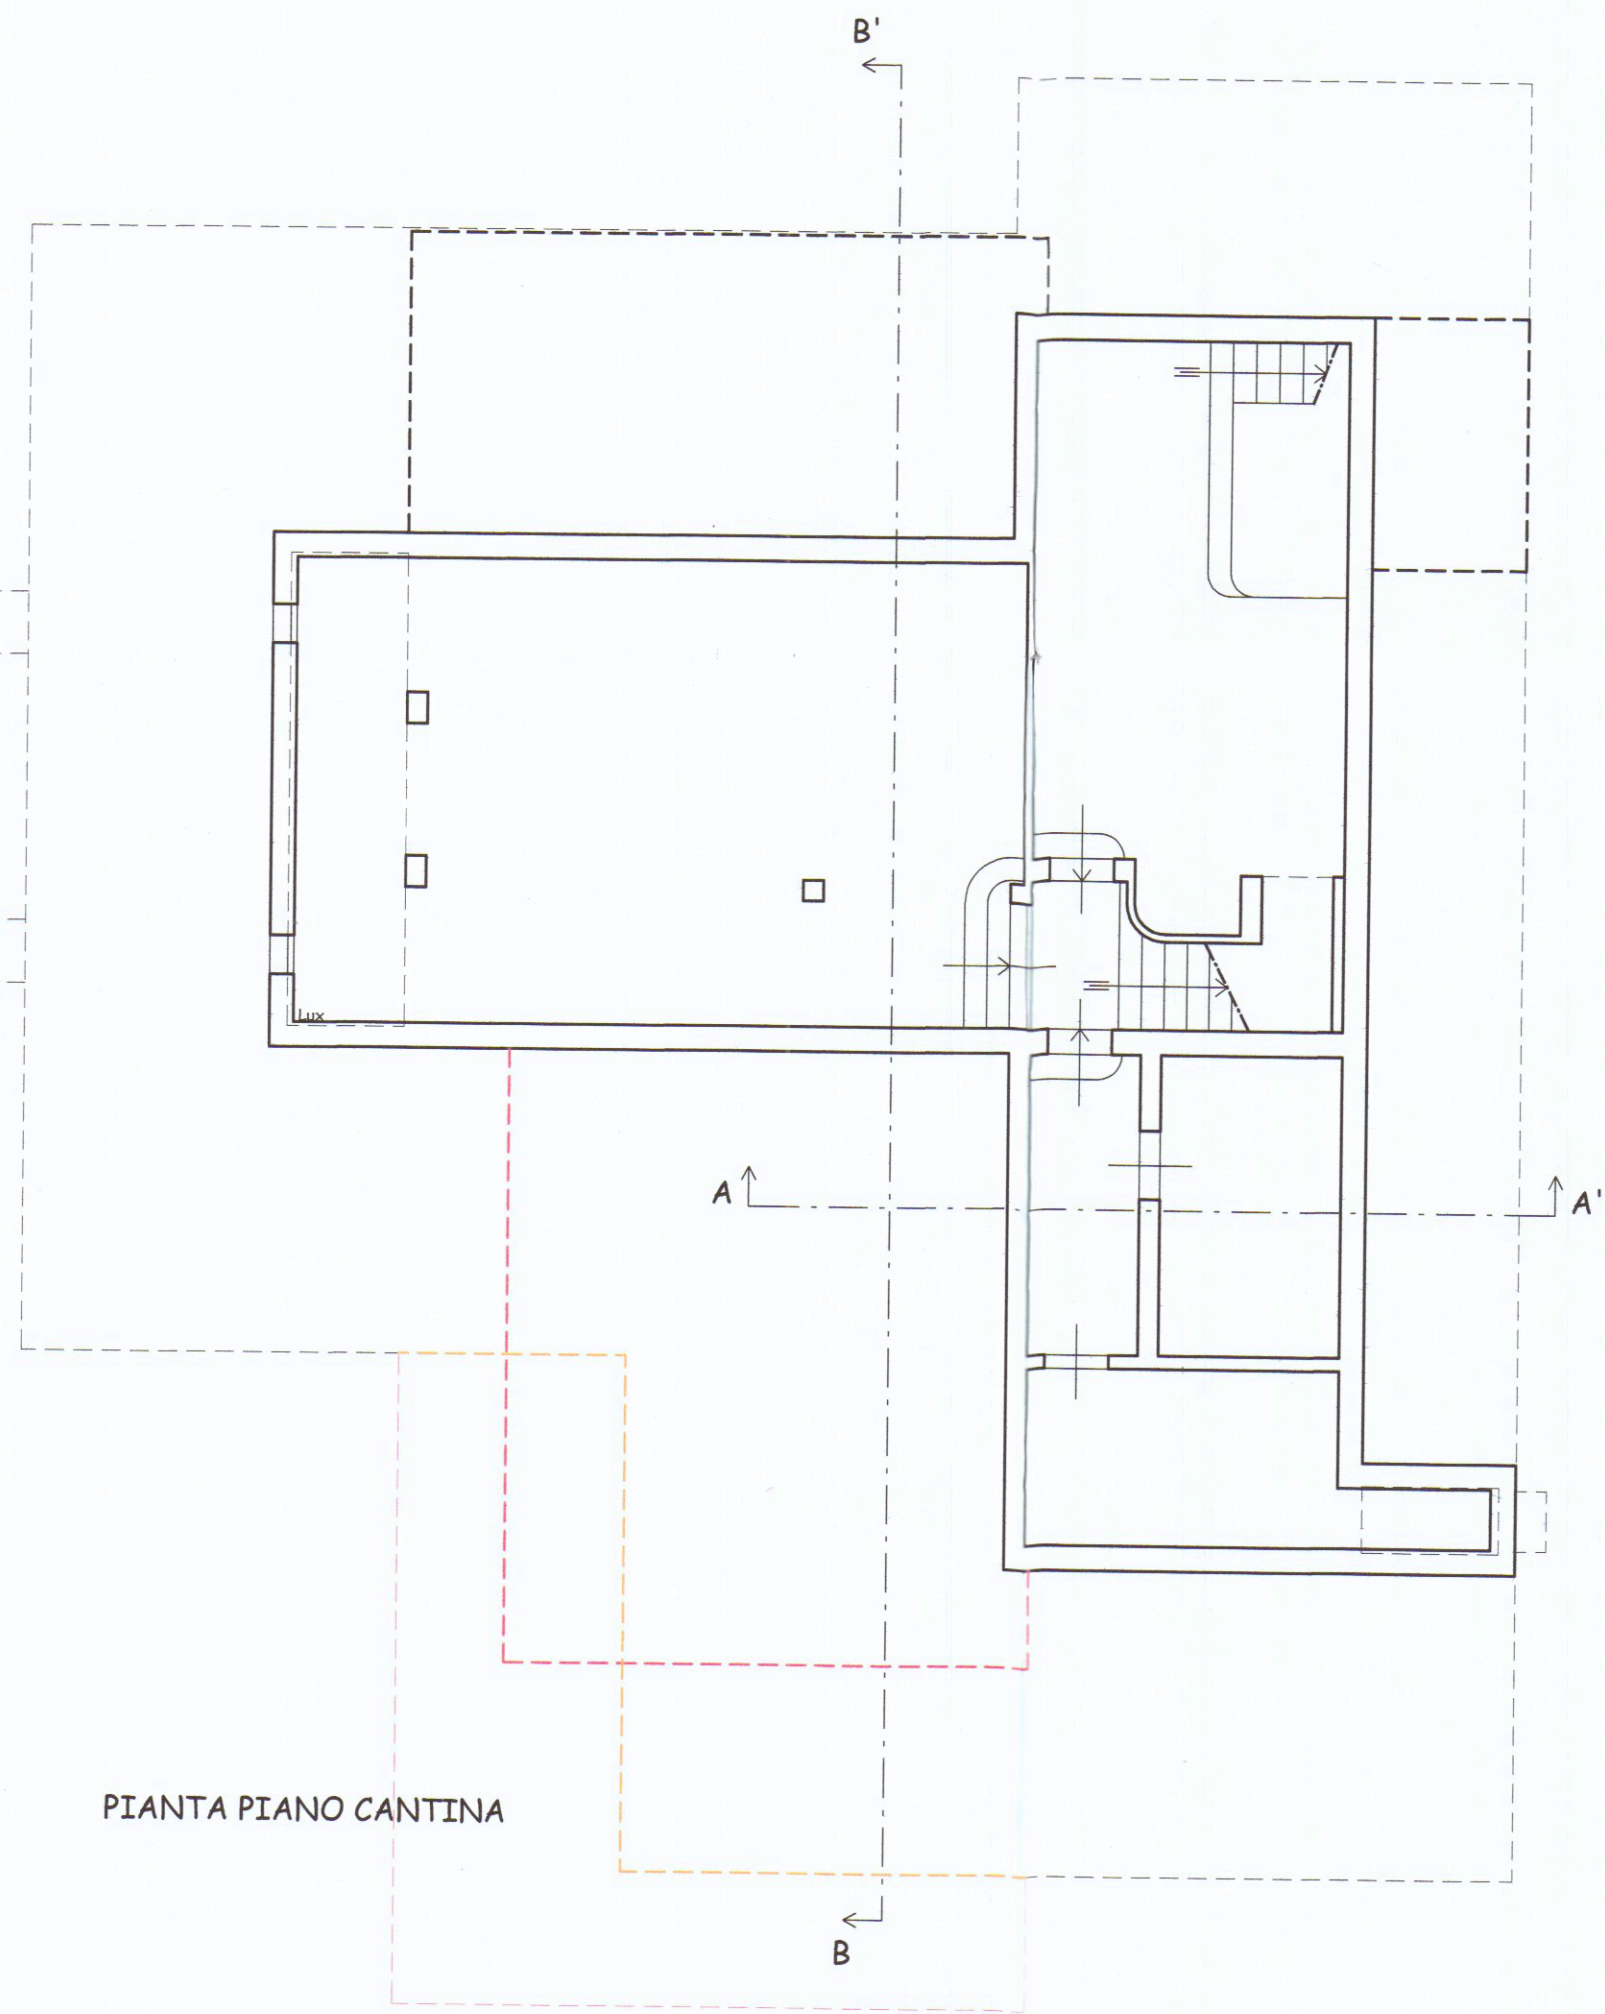

PIANTA PIANO SOTTOTETTO

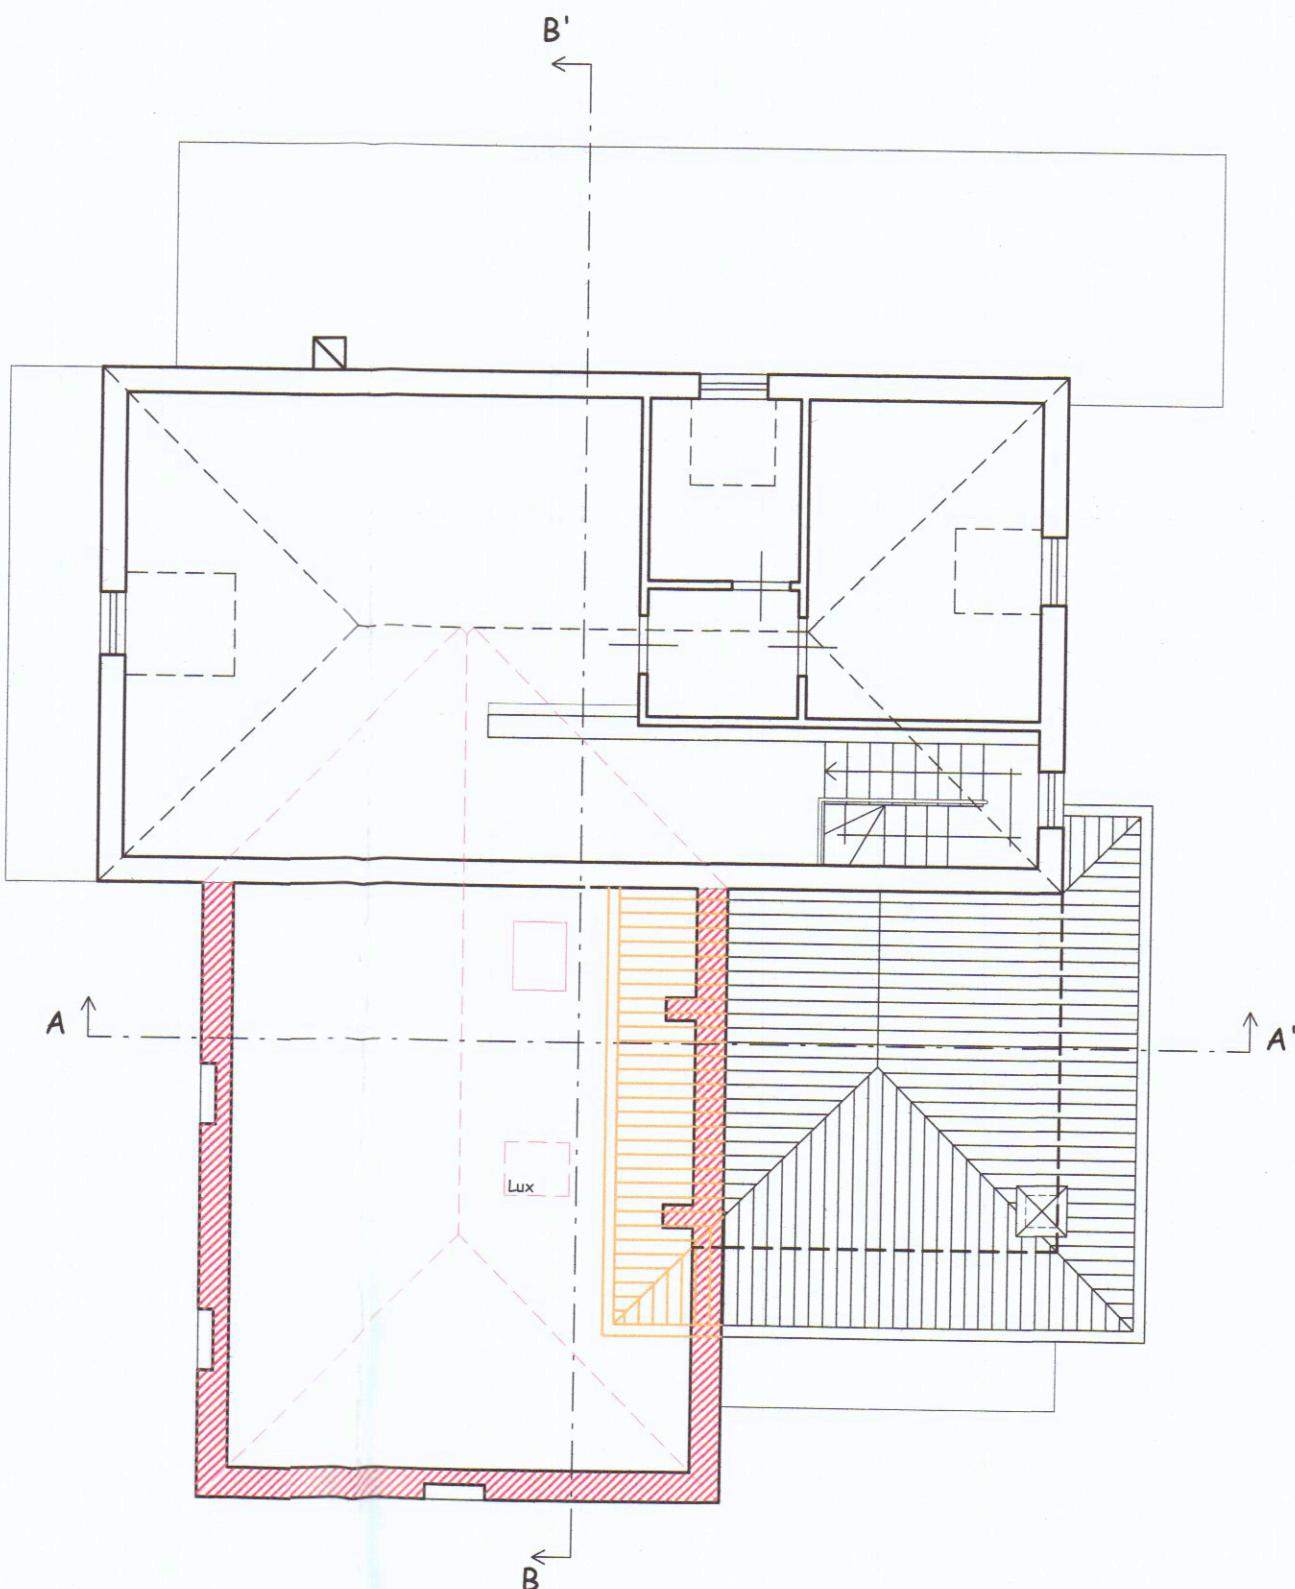

PIANTA DELLA COPERTURA

