

10 MAR 1985

MONTE
DEI PASCHI
DI SIENA

ufficio tecnico urbano

CARRARA

Nuova sistemazione locali

tavola

3

PIANTA PIANO TERRENO

scala 1 : 100

il disegnatore

il progettista

il capo dell'ufficio

Sergio Manni

P.E. GIANCARLO CALOCCHI

Ing. V. Ravenni



STATO TRASFORMATO

Cod. fiscale Monte dei Paschi di Siena
00116670522

MONTE DEI PASCHI DI SIENA
DIREZIONE GENERALE

APPROVATO

30 GIU. 1986

CONTROLLATO
IL TECNICO

Approvato dal Sindaco alle condizioni

Indicate nella Concessione Edilizia

N. 210 del 30 GIU. 1986

IL FUNZIONARIO DI PROGRAMMA
(Arch. Claudio Varriani)

RIMNUO

Approvato dal Sindaco alle condizioni


Indicate nella Concessione Edilizia

N. 345 del 9 OTT. 1990

IL DIRIGENTE 1° DIPARTIMENTO
(Arch. Claudio Varriani)



VIA PL. D'AZEGLIO

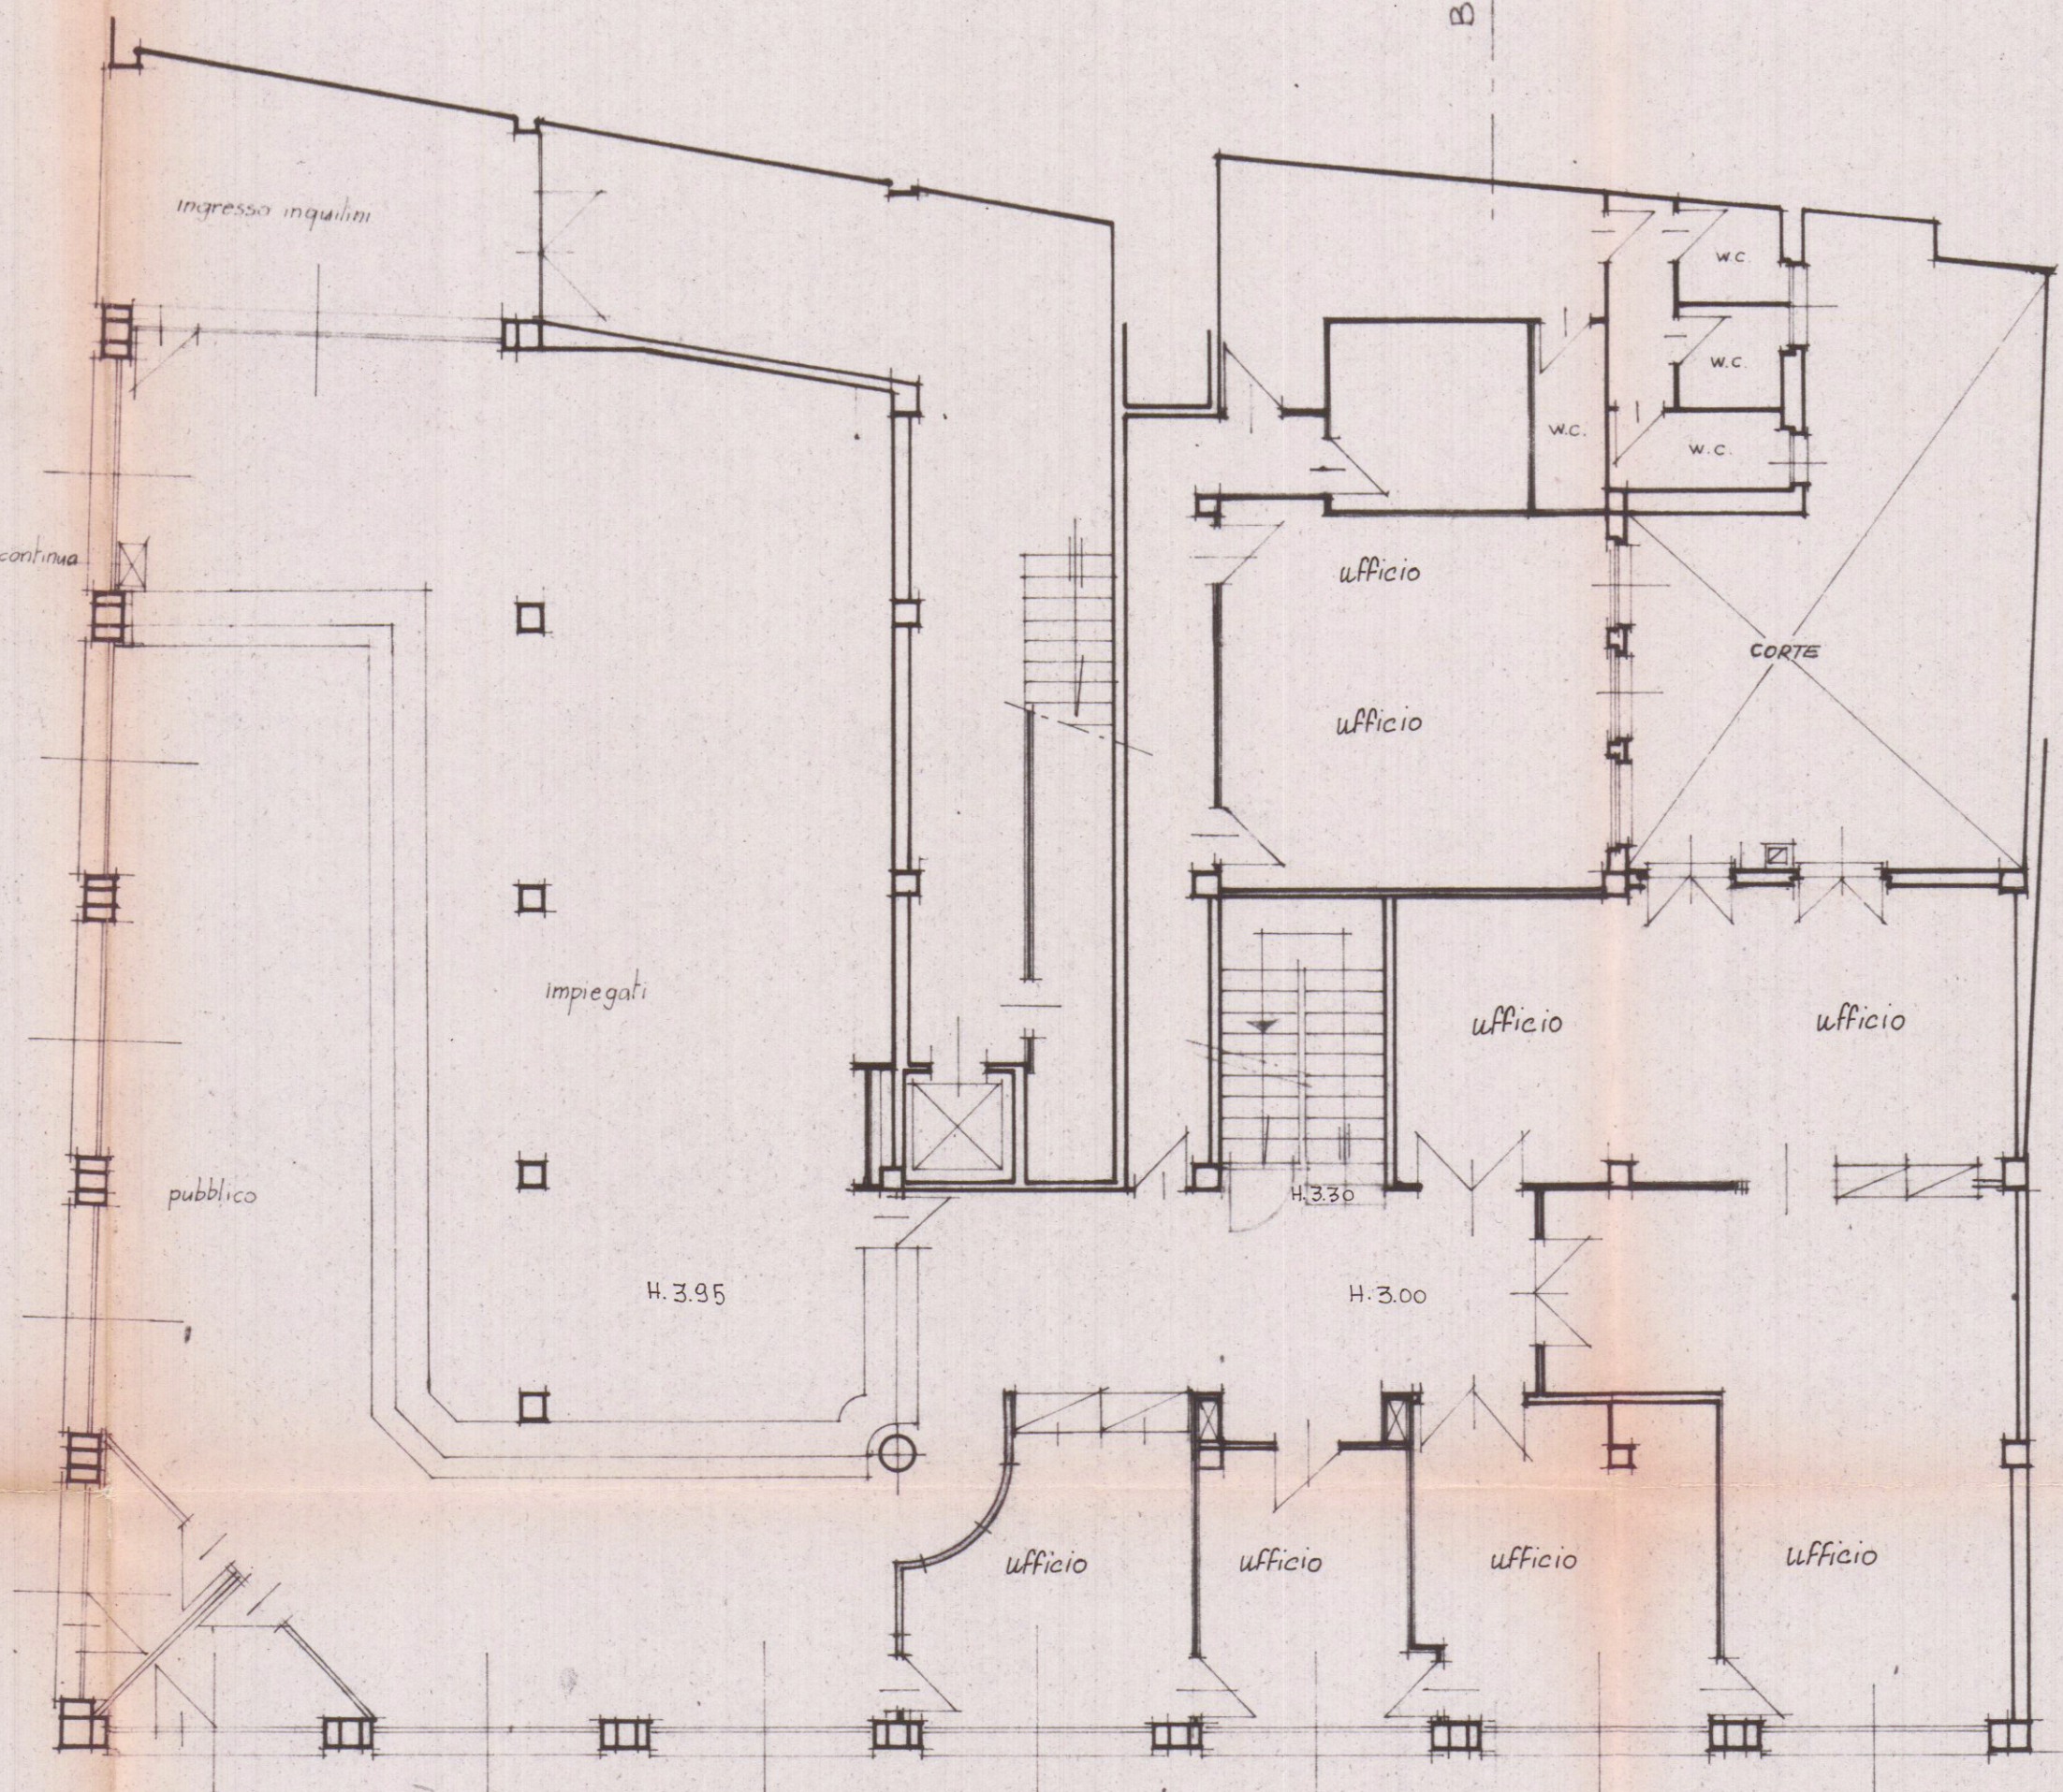

VIA G. GARIBOLDI