

MARCO ANDREONI
Architetto

Albo degli Architetti Massa Carrara n° 387
C.so Rosselli n°9 Carrara (MS).
C.F. NDR MRC72D24B832O

Comune di Carrara
NUMERO DI BUSTA/ANNO

UBICAZIONE:
Loc. Avenza, strada provinciale Carrara - Nazzano
Foglio 91 mapp. 237 e mapp. 451

PROPRIETA':
Lagomarsini Andrea - c.f. LGMNDR74B16B832A
Lagomarsini Anna - c.f. LGMNNA77S61B832B

TITOLO DEL PROGETTO:
Permesso di costruire

Costruzione fabbricato ad uso civile abitazione

TIPO DI ELABORATO
Elaborato tecnico della copertura

DATA

Firma della proprietà'

Firma del progettista

SPAZIO RISERVATO ALL'UFFICIO

INFORMATIVA SULLA PRIVACY D.LGS. 196/2003 Le informazioni contenute nei seguenti elaborati tecnici, che precedono eventuali allegati, sono riservate ad uso esclusivo del destinatario. Persone diverse da quest'ultimo non possono copiare, riprodurre o diffondere questi elaborati: qualsiasi utilizzo non autorizzato dello stesso è vietato e potrebbe costituire reato. In caso di errore e/o ritrovamento degli stessi, La invitiamo a non leggerli, e a non diffonderli. La preghiamo di restituirci il documento e di informarci. Tutti i diritti di riproduzione ed uso dei seguenti elaborati grafici sono riservati esclusivamente allo Studio di Architettura Marco Andreoni, C.so Rosselli, 9 Carrara (MS). Lo sfruttamento indebito e/o la riproduzione parziale o totale di essi sarà perseguibile secondo i termini di legge vigenti.


Timbro relativo al rilascio del provvedimento




Prospetto Sud




Prospetto Nord

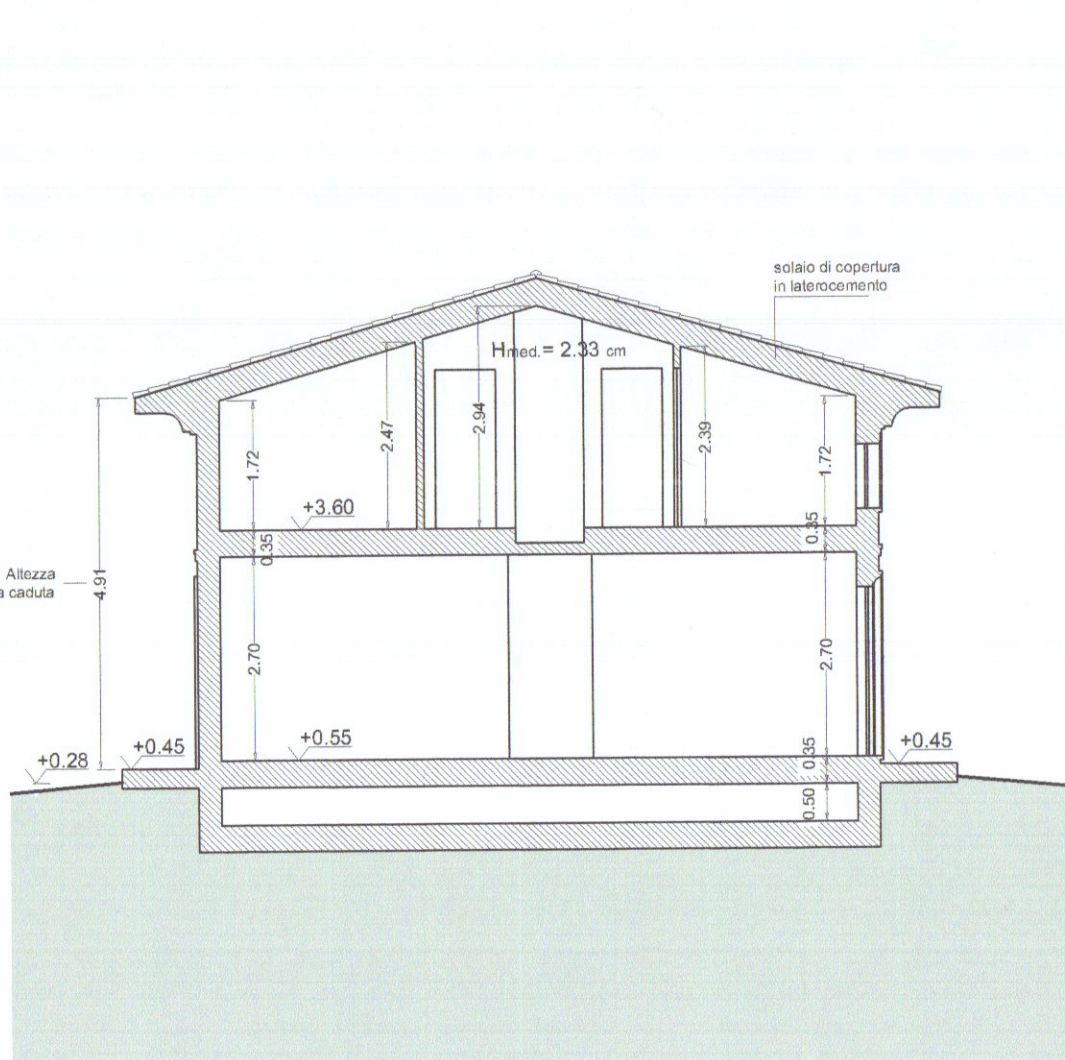


Sezione A-A'

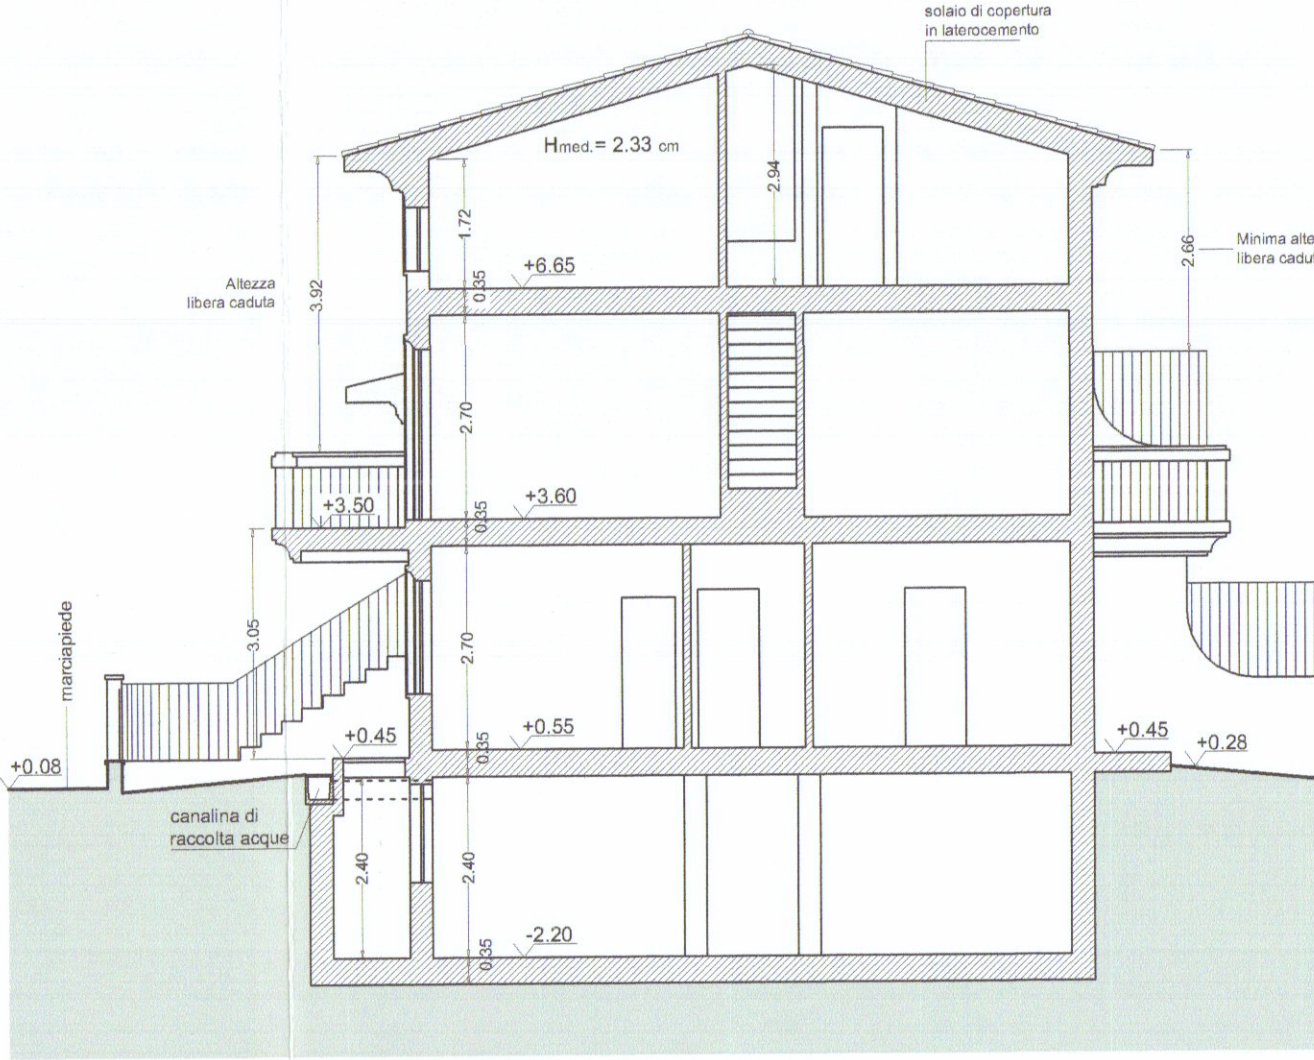


Sezione B-B'

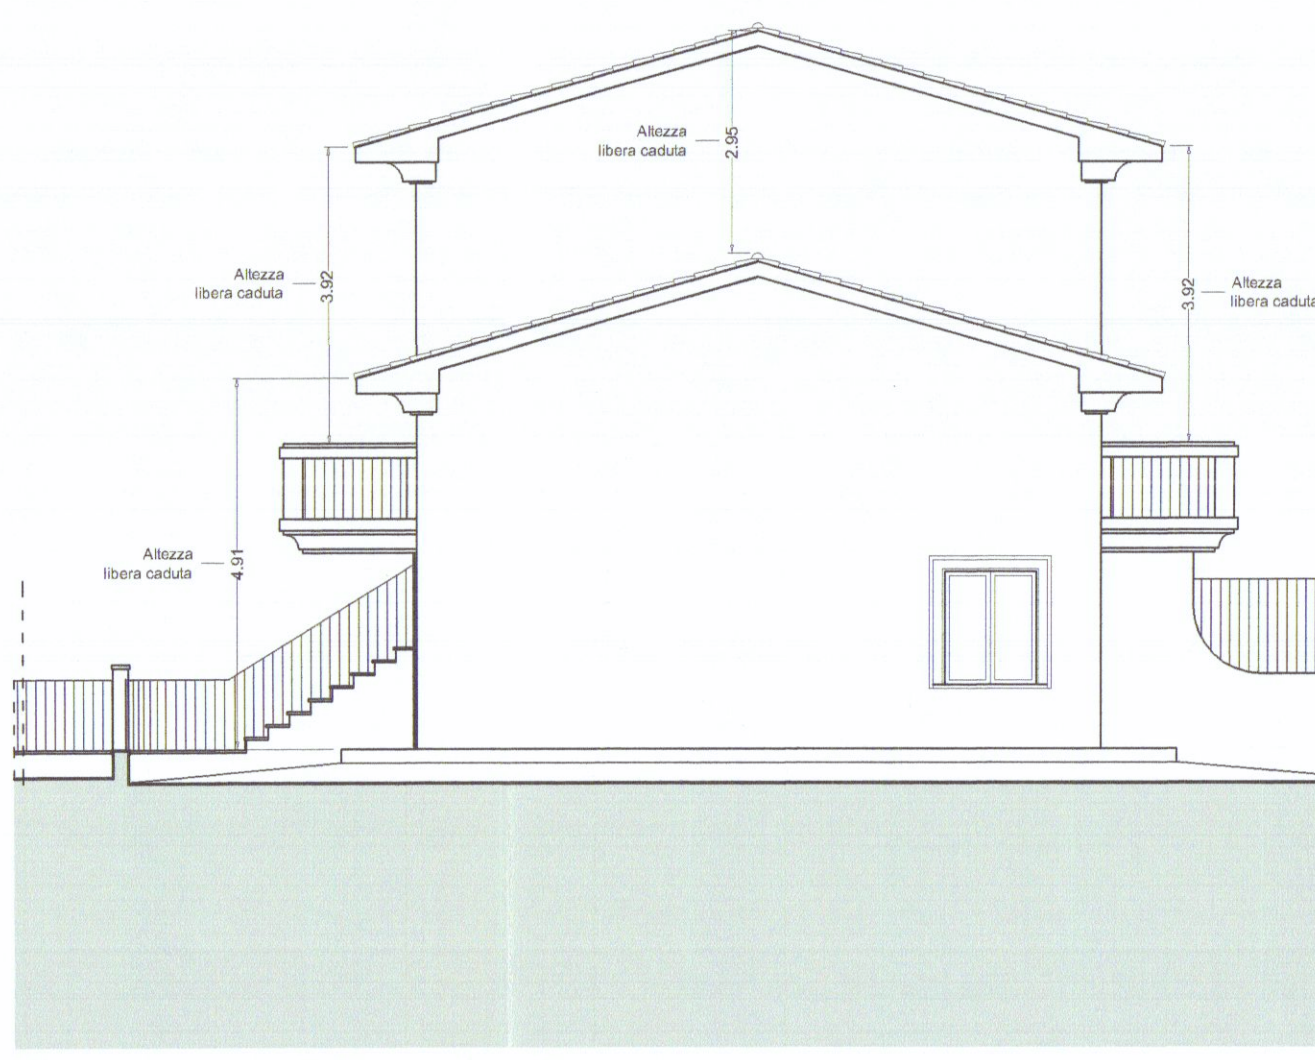


Prospetto Est

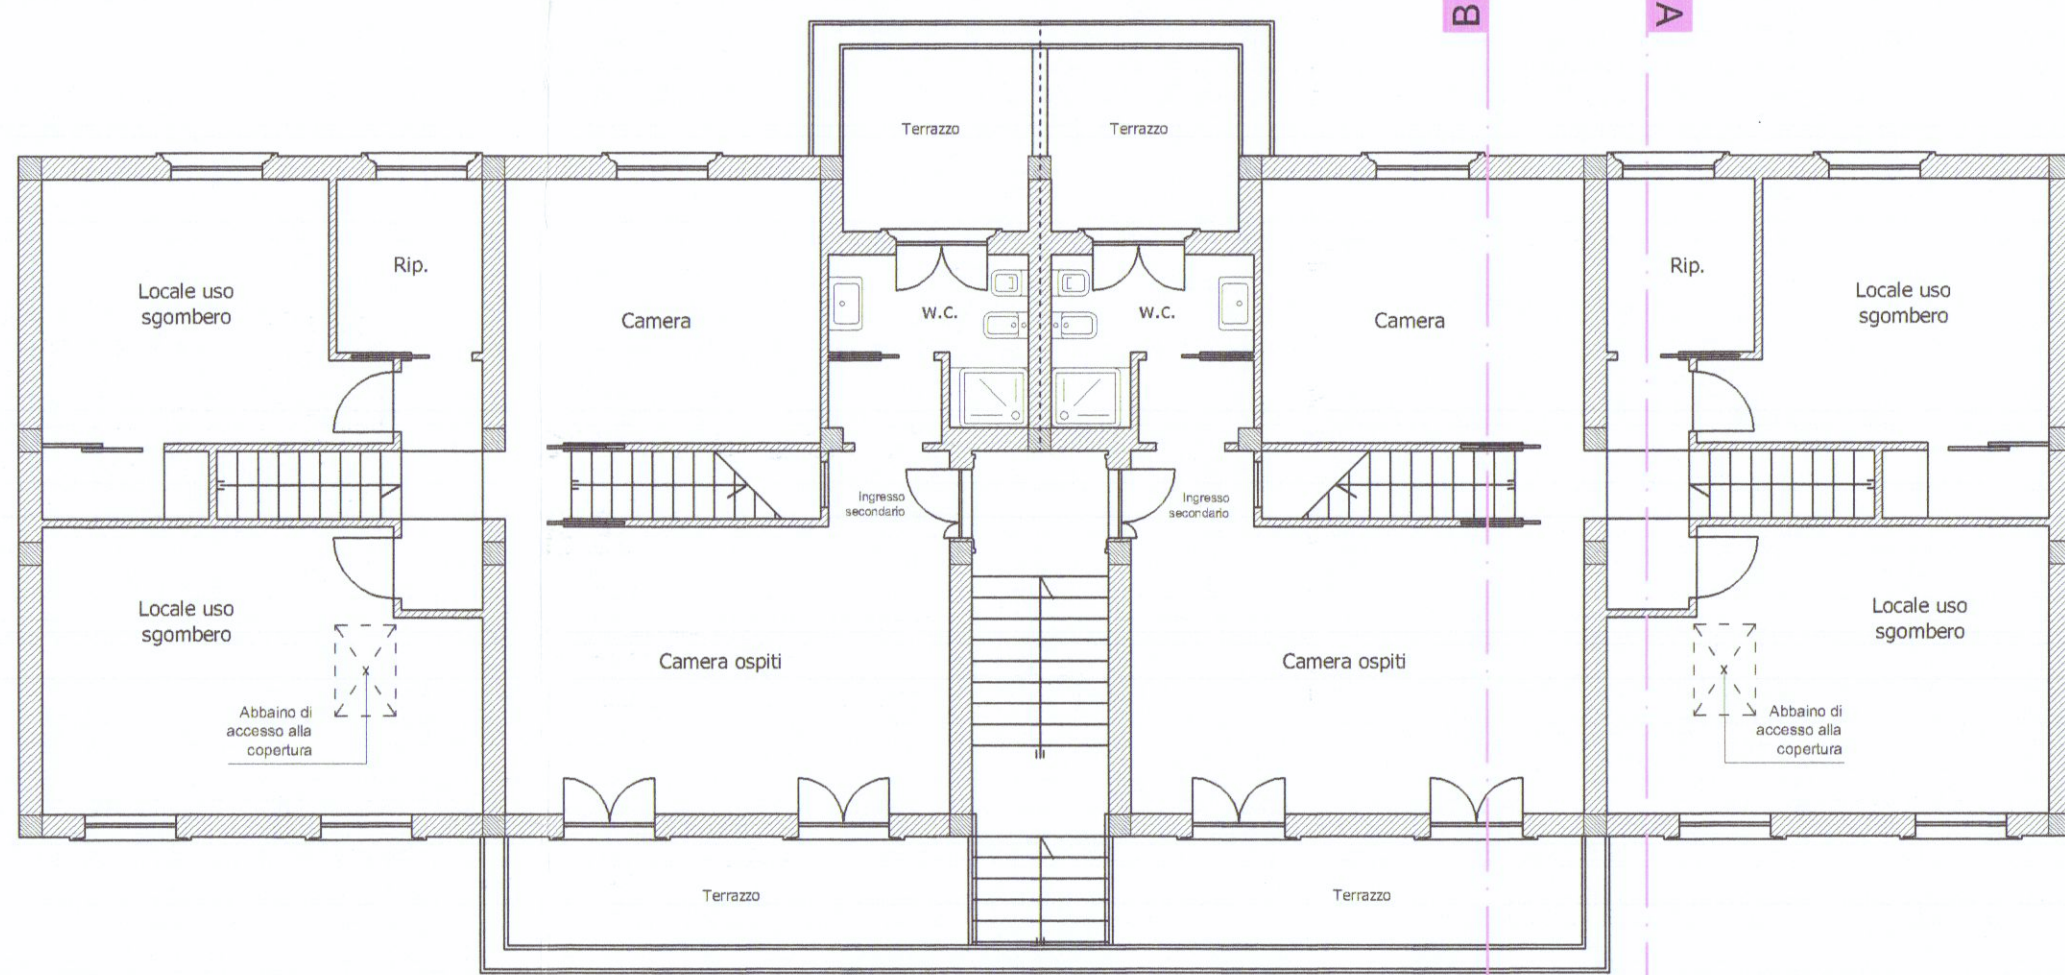

Pianta piano primo

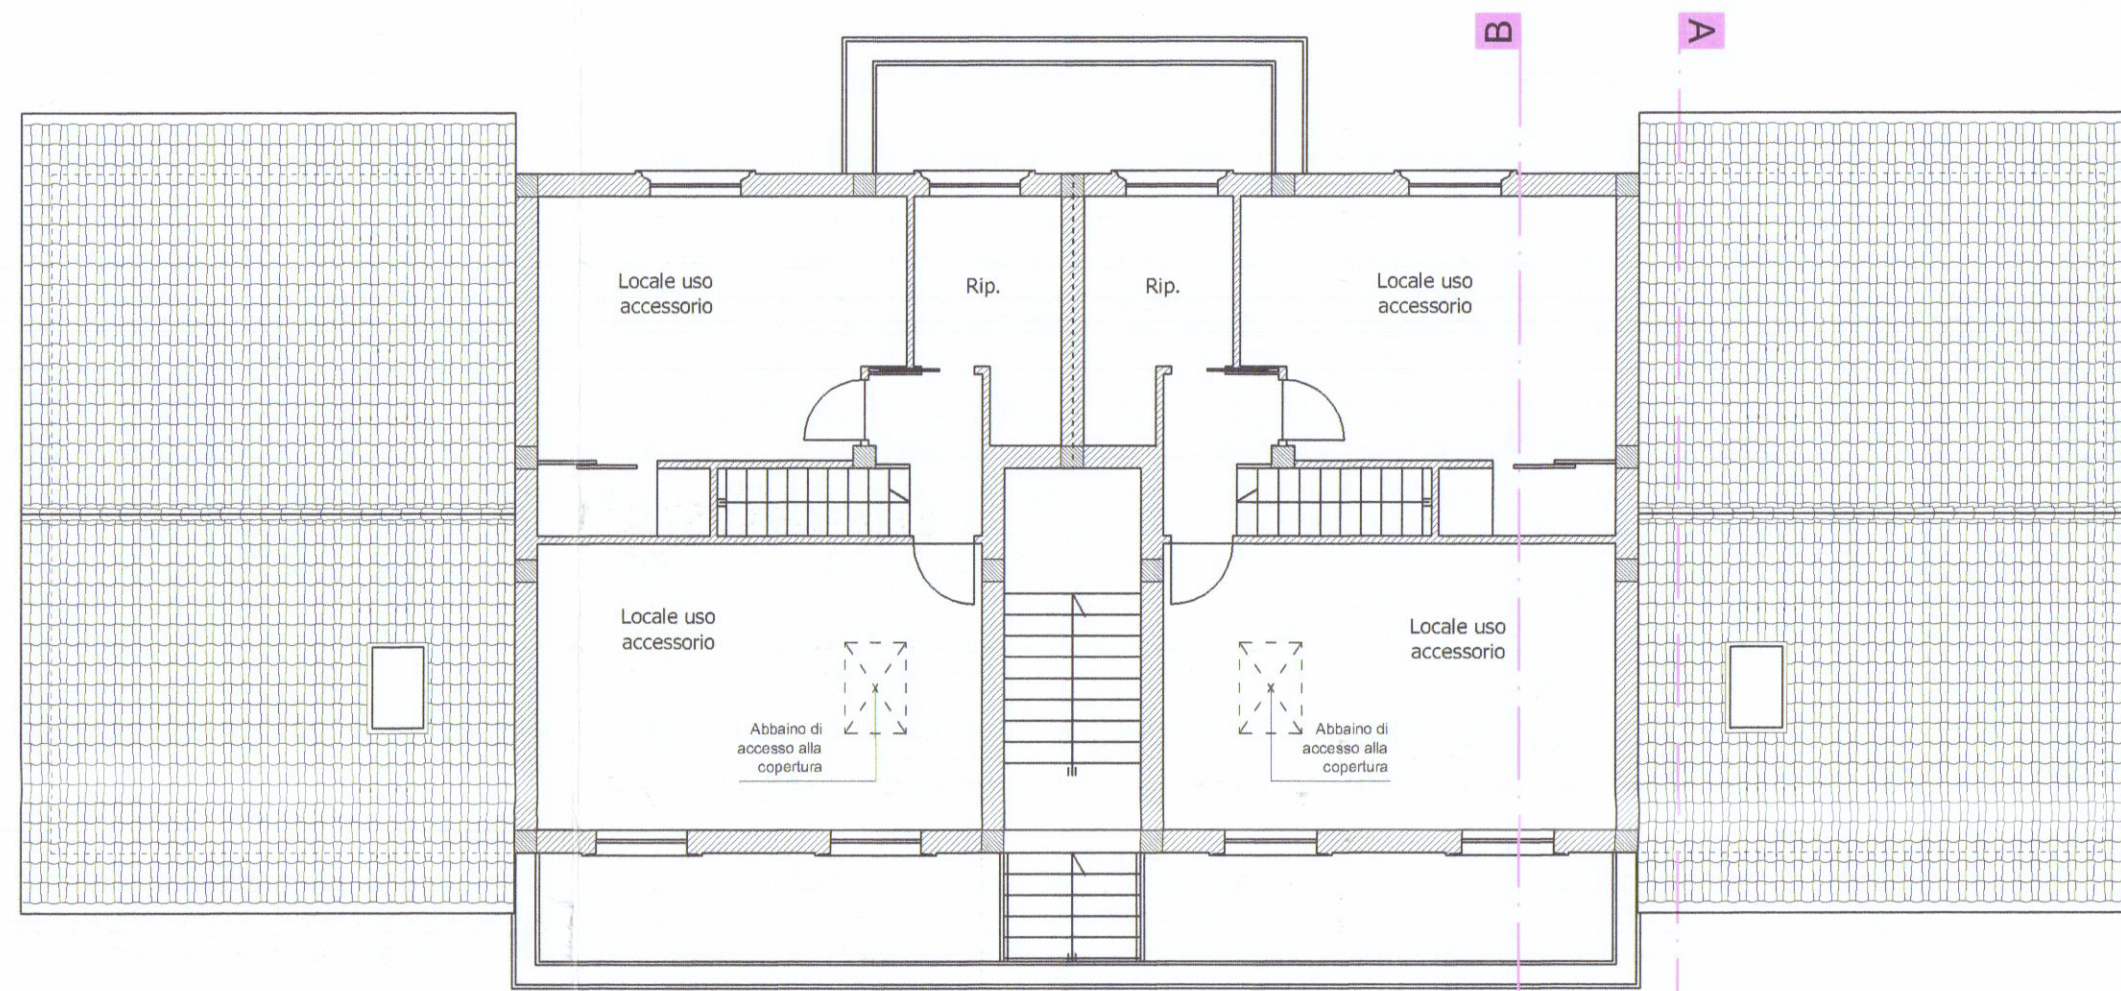


Pianta piano sottotetto

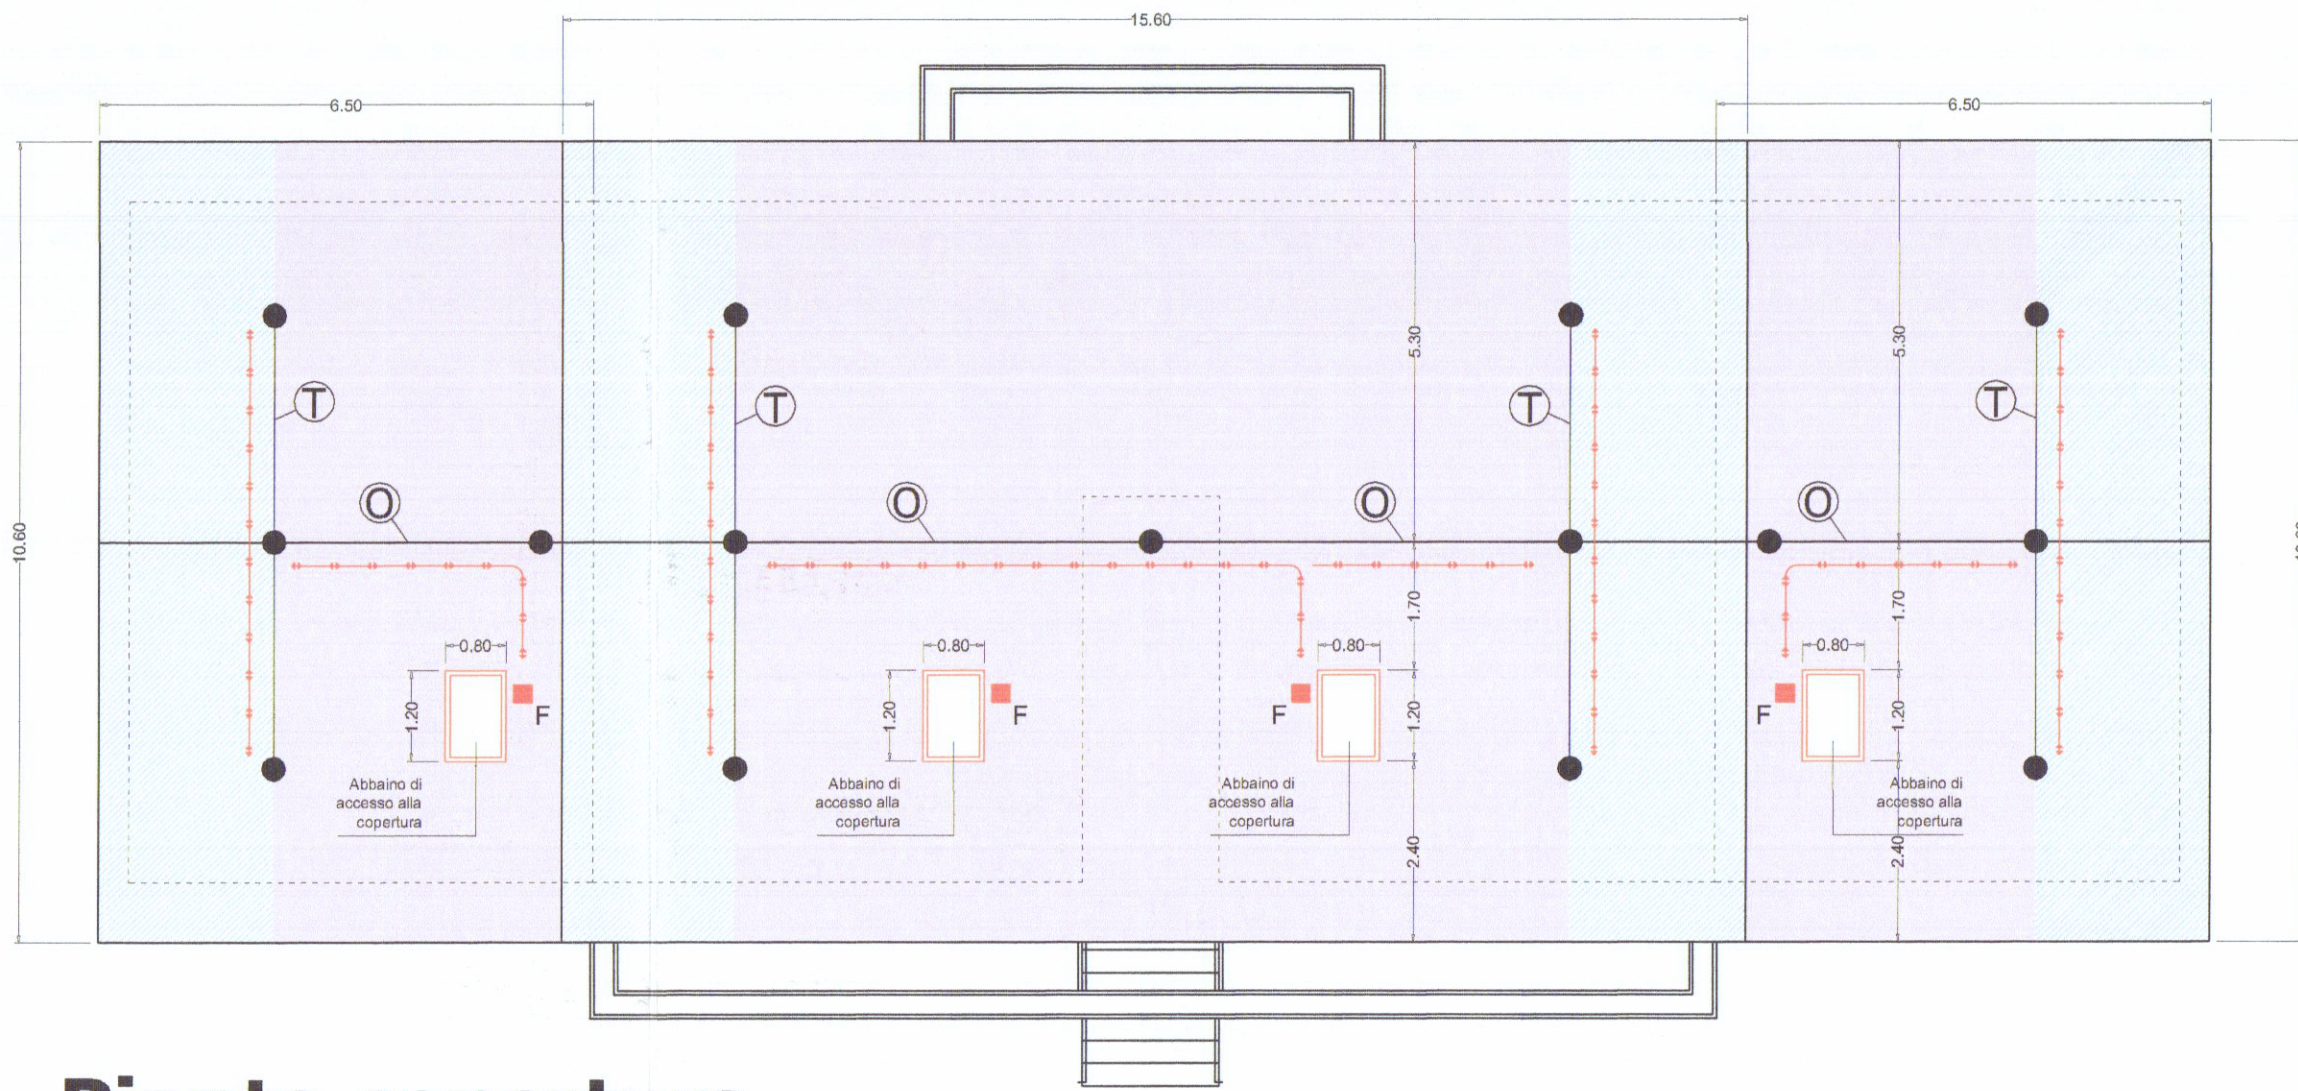


Pianta copertura

con individuazione dei dispositivi di sicurezza

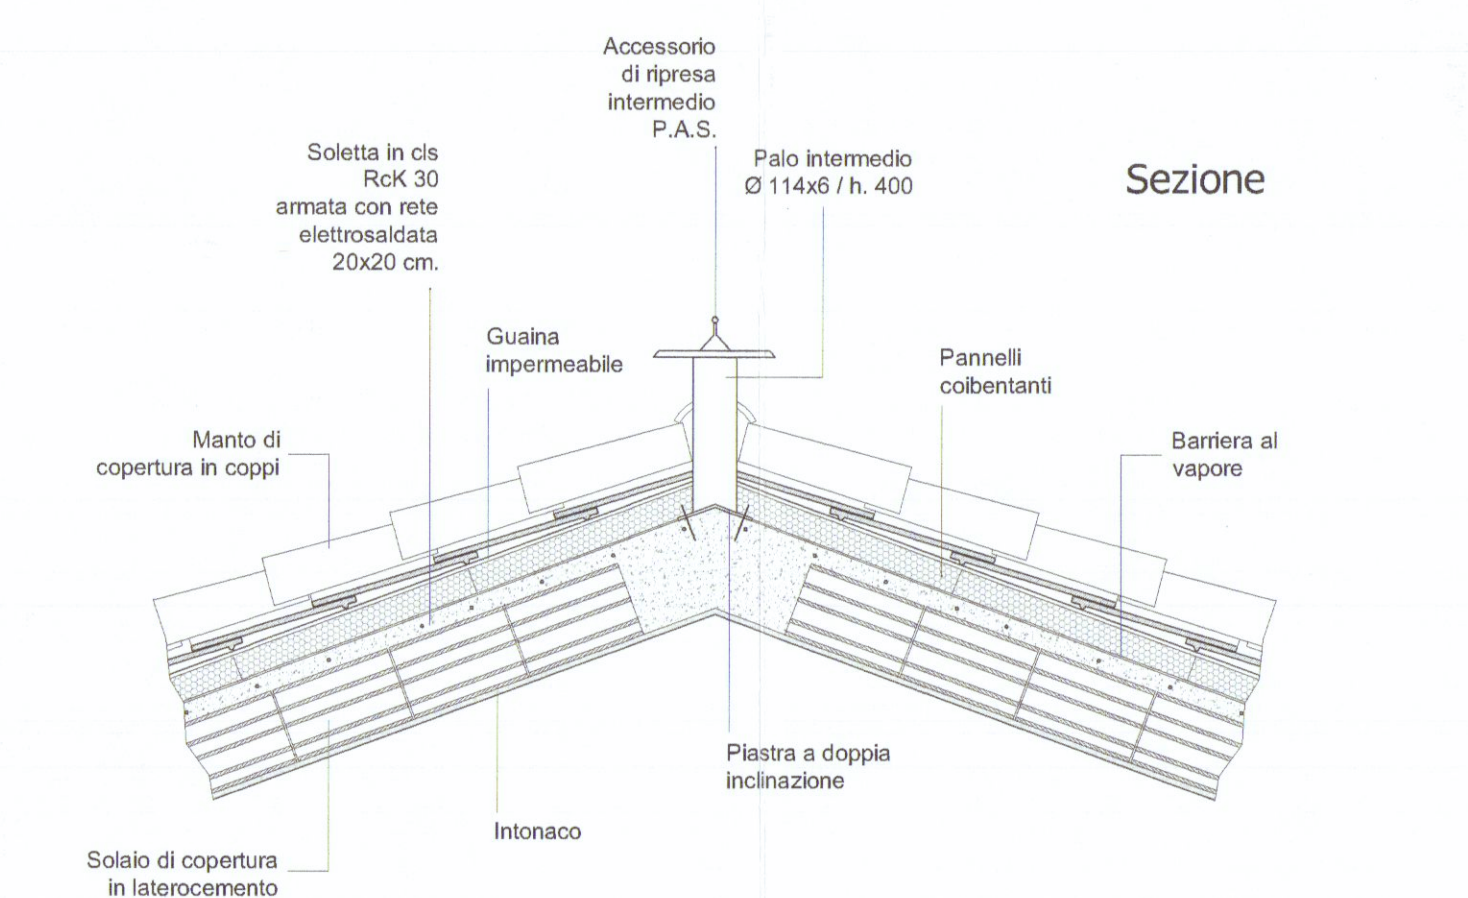


Particolare - scala 1:20 -
linea anticaduta flessibile

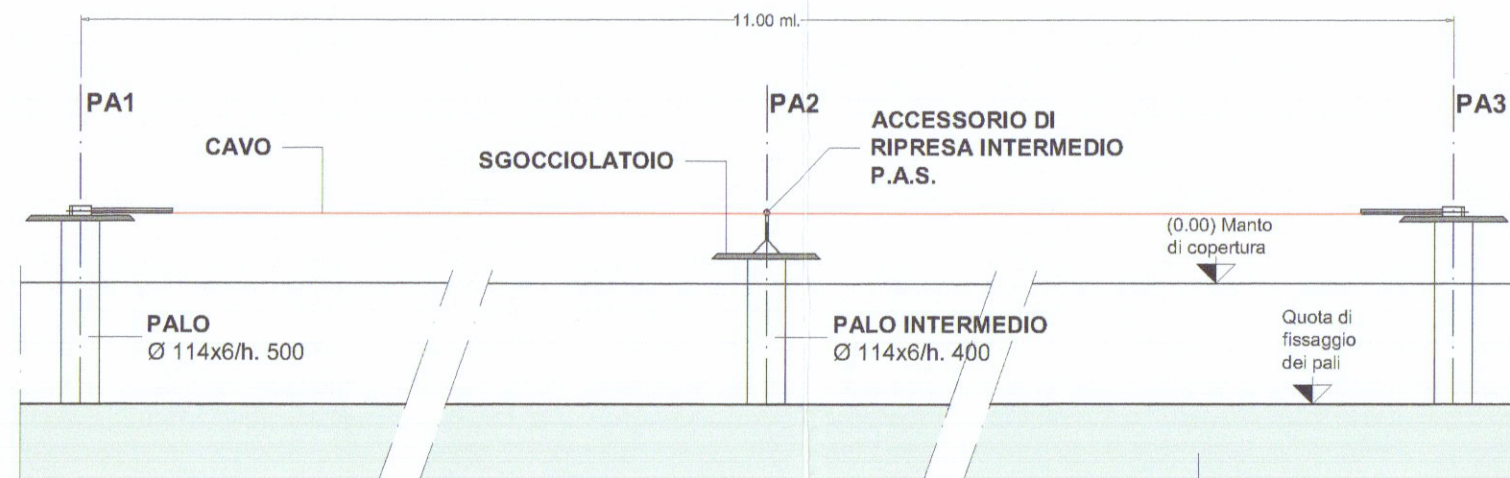

Schema

Particolare - scala 1:20 -
punto fisso d'ancoraggio -A1-

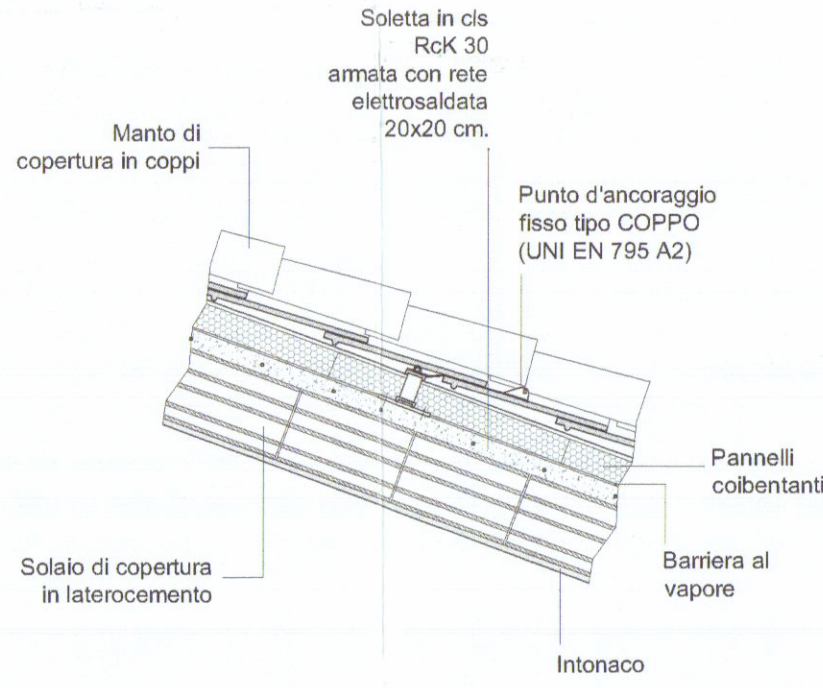

LEGENDA

- PALO / SUPPORTO
- DISPOSITIVO D'ANCORAGGIO UNI EN 795 A2
- ⊠ PUNTO DI ACCESSO ALLA COPERTURA
- LINEA VITA EN 795 C
- linee flessibili orizzontali
- ⊕ linee di trattenuta
- PERIMETRO FABBRICATO
- PERCORSO PERMANENTE DI ACCESSO ALLA COPERTURA
- AREA DI LAVORO PROTETTA CON DISPOSITIVO RETRATTILE
- AREA DI LAVORO PROTETTA CON CORDINO A LUNGHEZZA FISSA