

Geom. Giacomo Pucci via Cavor 17 54033 Carrara

TAVOLA

2

SCALA

1/100

PROGETTO *DI RISANAMENTO CONSERVATIVO*
DI FABBRICATO AD USO CIVILE ABITAZIONE
VIA PELLINI FOGLIO 78 MAPP.591

PIANTE— PROSPETTI—SEZIONE



NOTE

VARIANTE
FINALE


DATA 08/07

COMMITTENTE: Trisciuglio Antonio e Giovanelli Roberta


RAFFRONTO

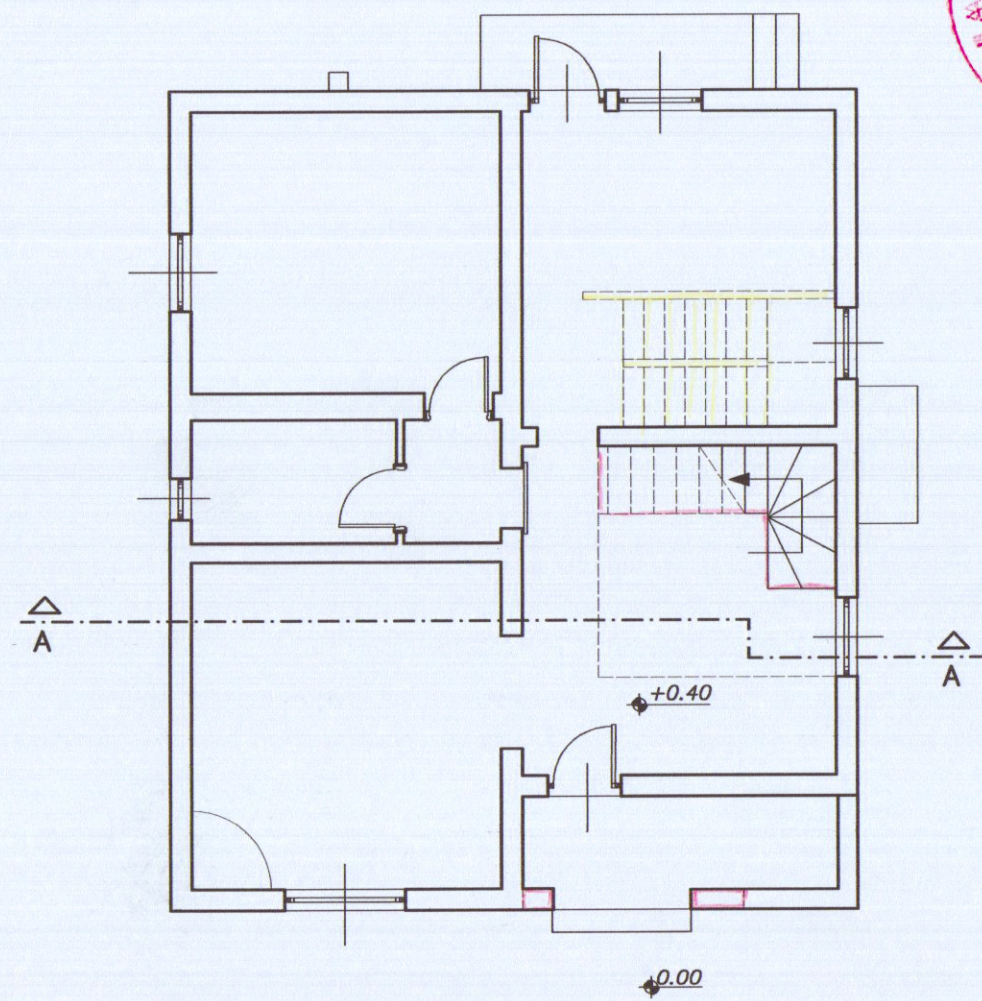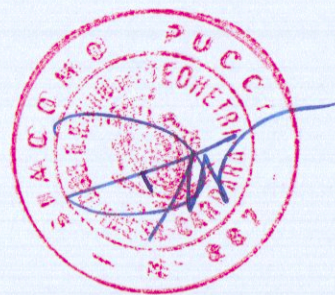


PIANTA PIANO TERRA

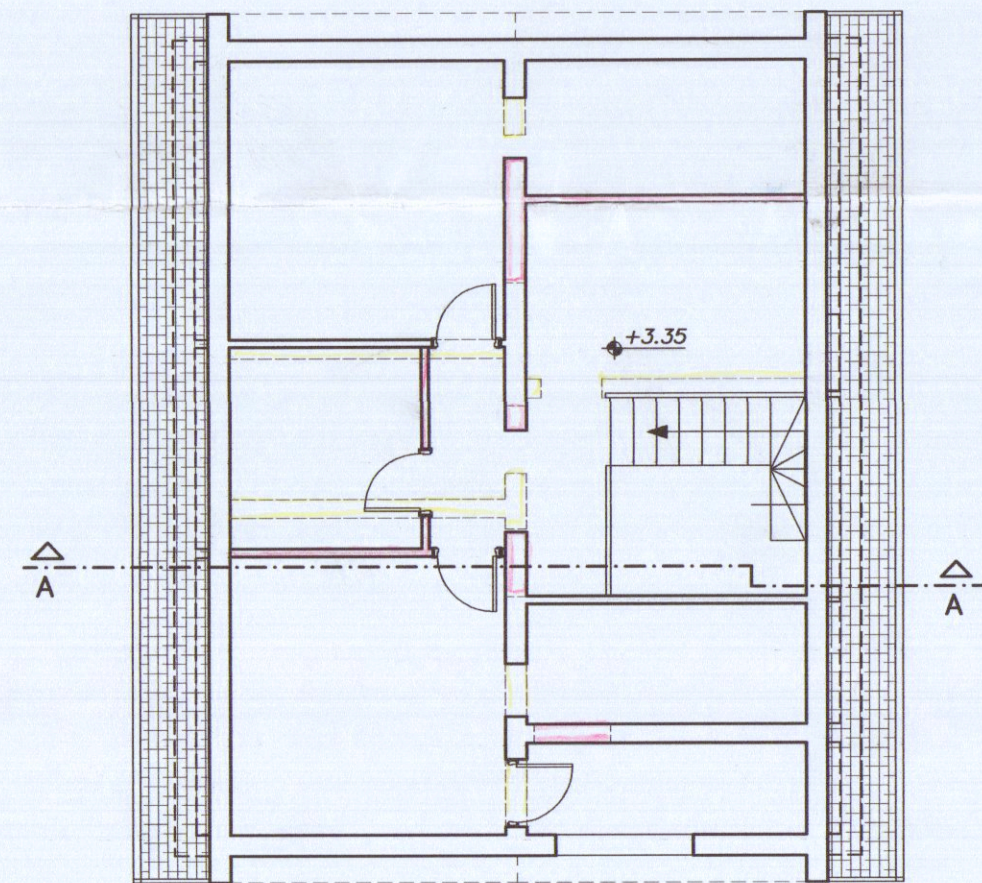


PIANTA PIANO SOTTOTETTO

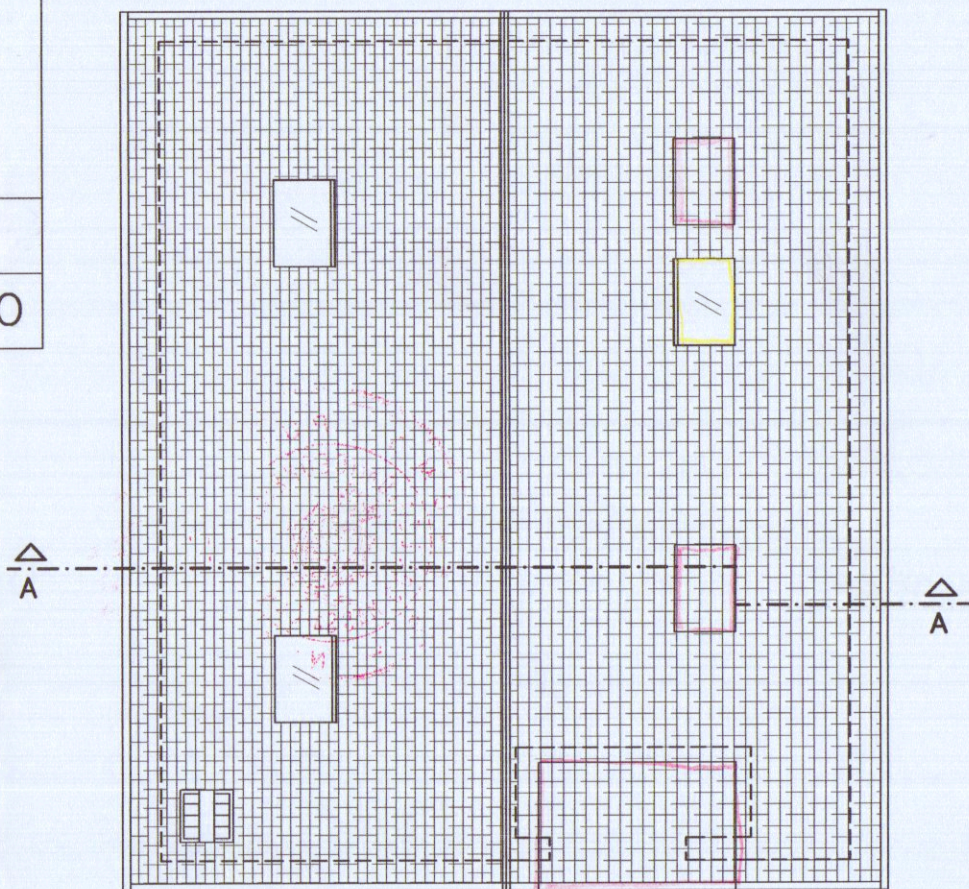


PIANTA DELLA COPERTURA

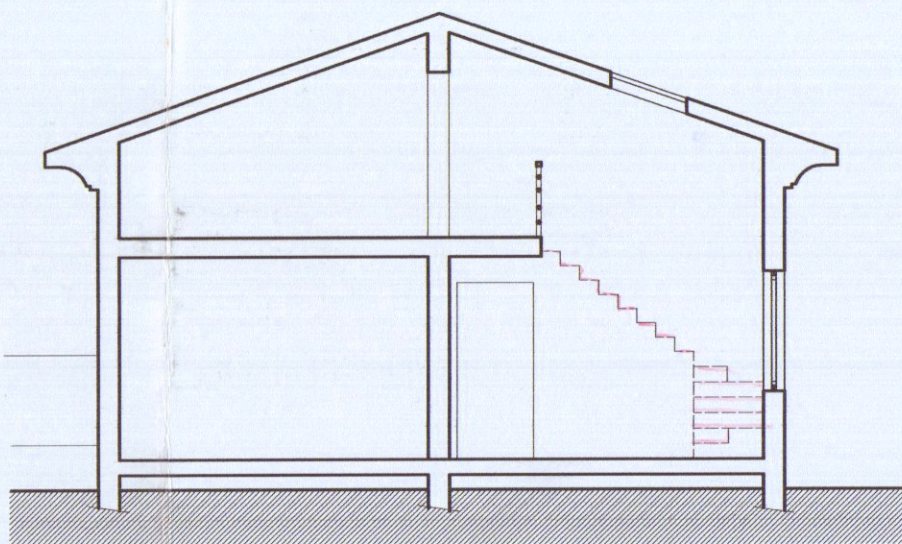


SEZIONE A-A

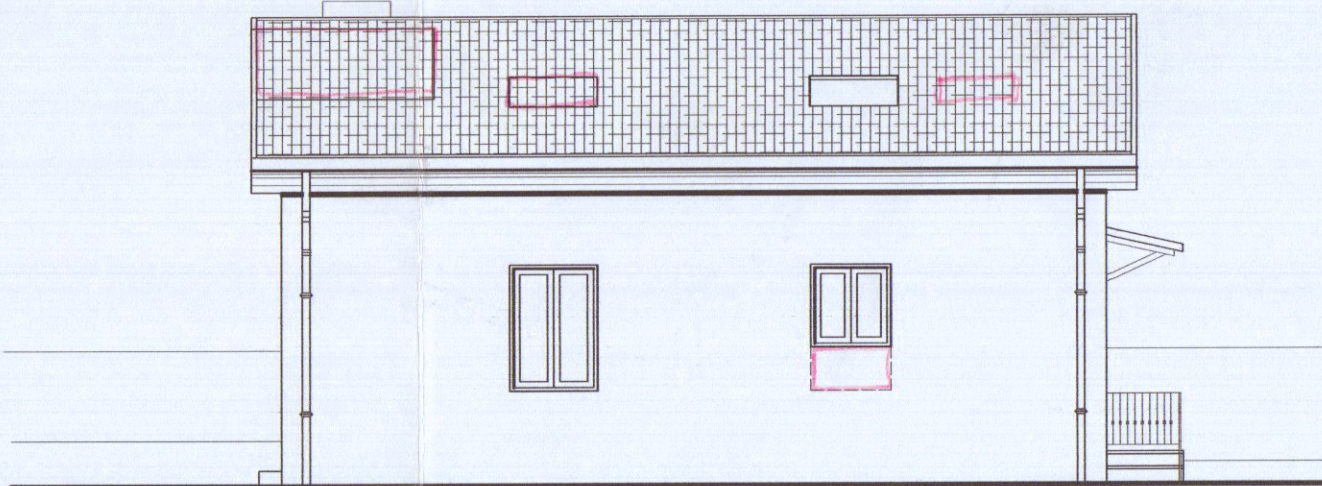


PROSPETTO EST

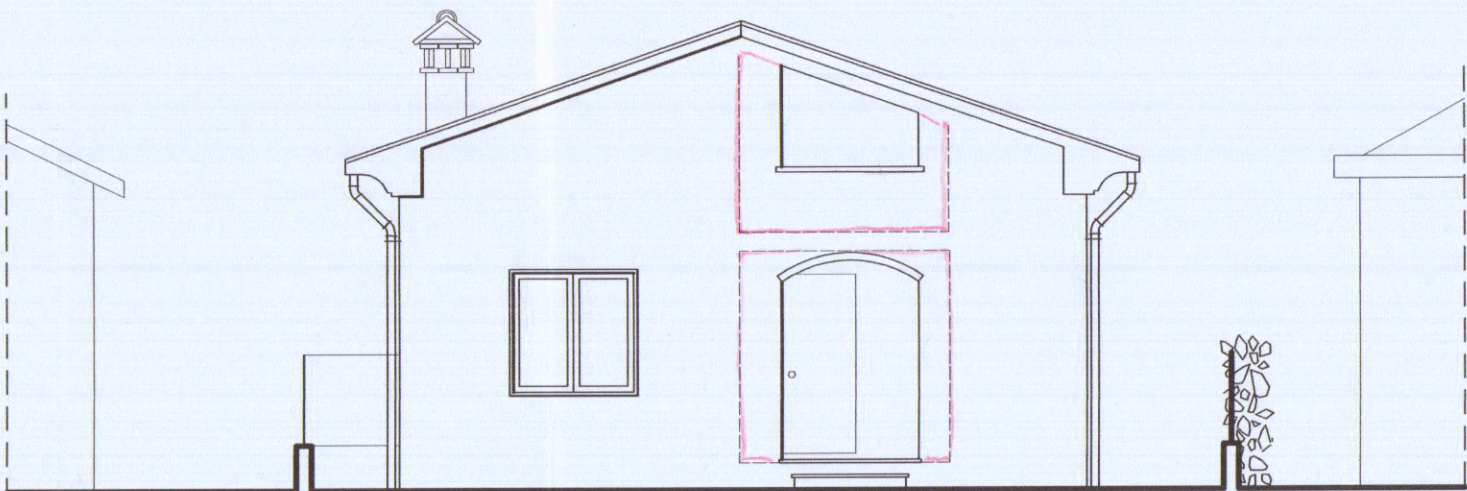

PROSPETTO SUD

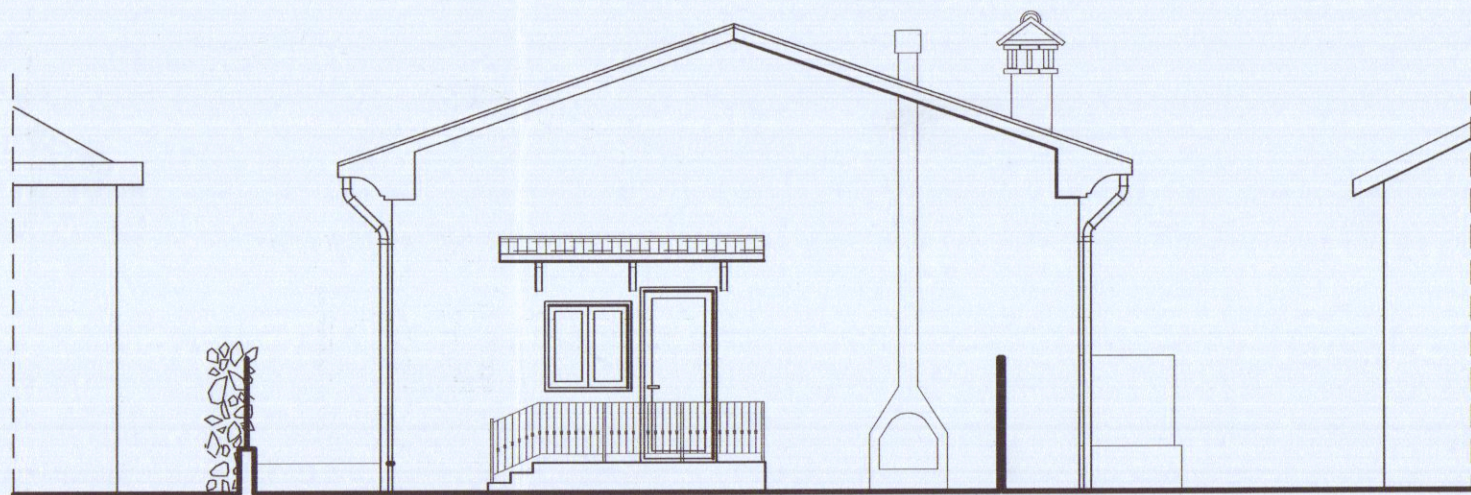

PROSPETTO NORD

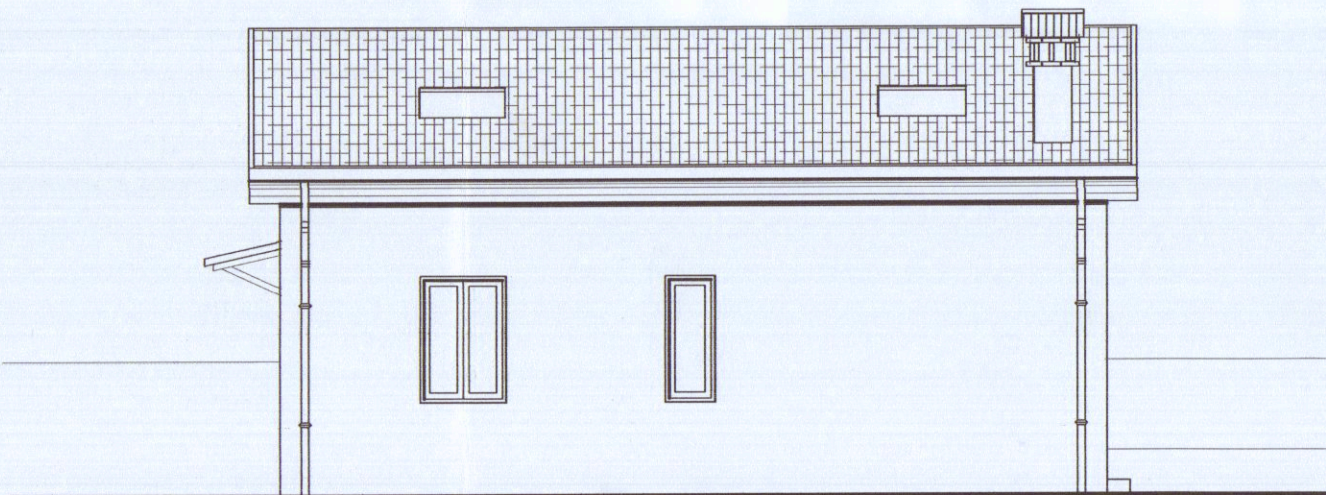

PROSPETTO OVEST