



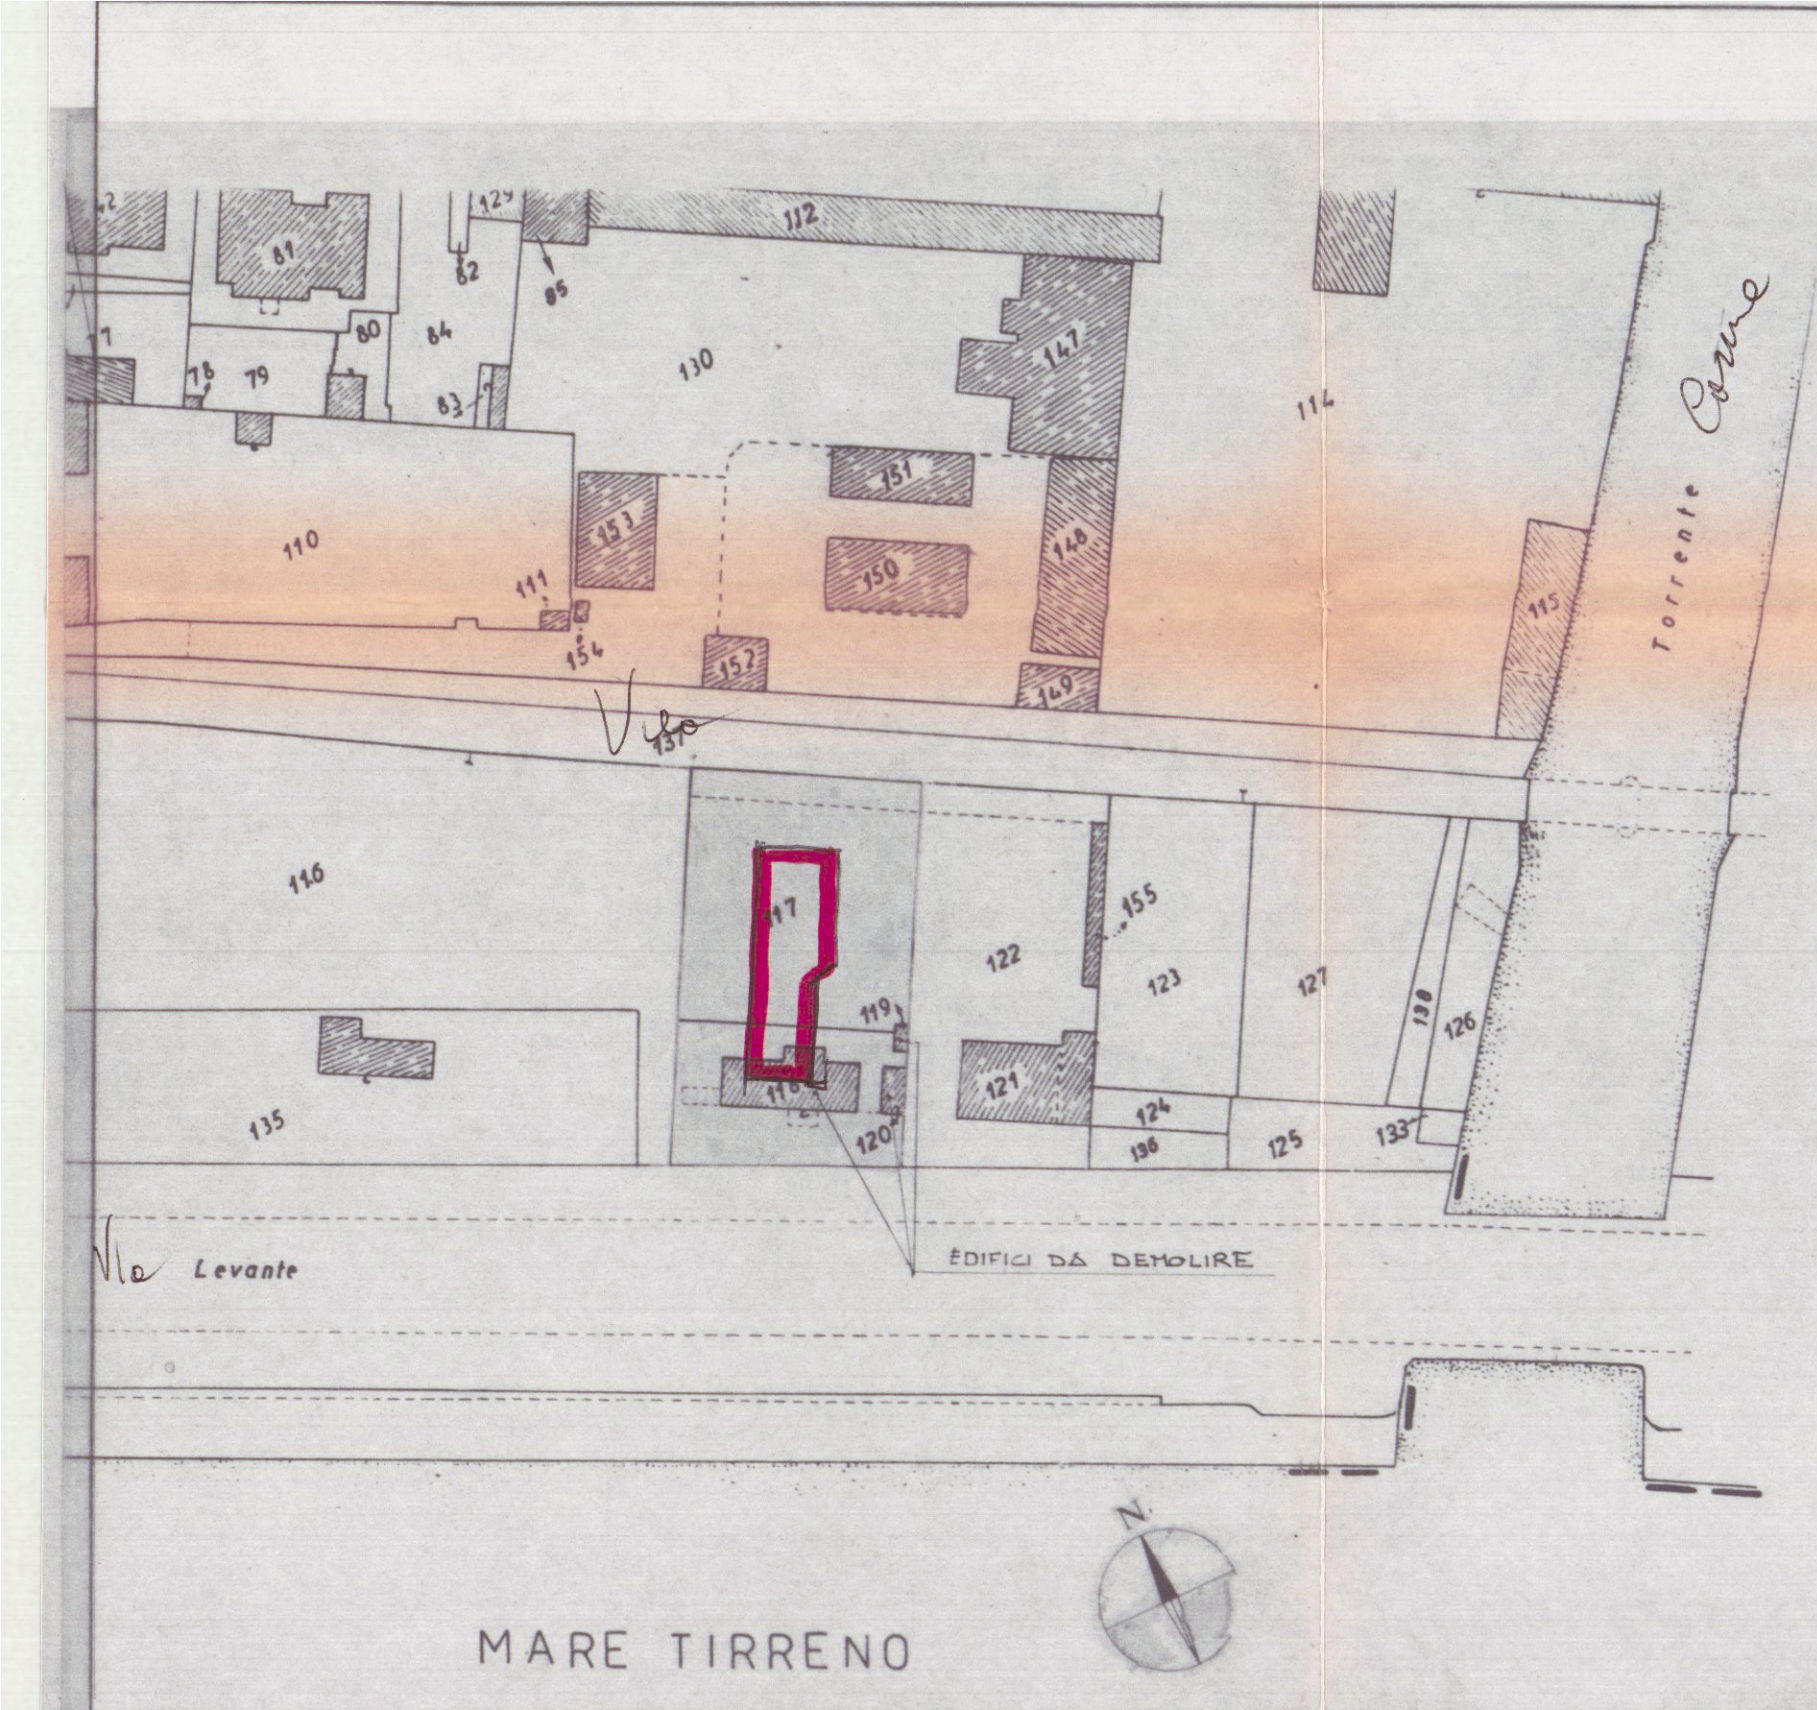

PLANIMETRIA CATASTALE
FOGLIO 107 MAPPALI: 117 118 119 120

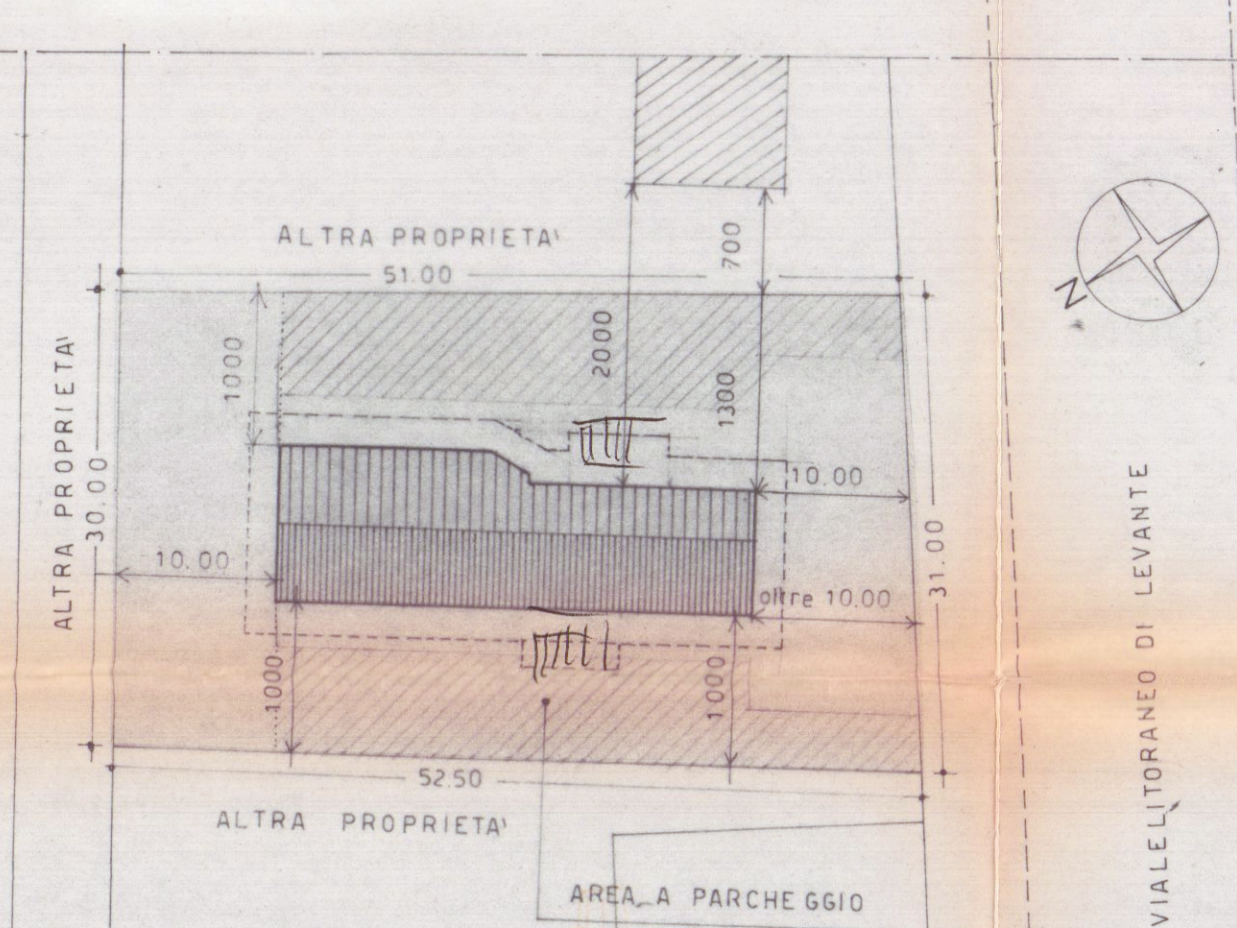


PLANIMETRIA GENERALE
SCALA 1:500


AREA PORTUALE

DATI DI P.R.G. DATI DI PROGETTO


TERRINO DISPONIBILE		1.535 MQ
INDICE DI FABBRICABILITA'	3 HC/MQ	= 2.97 HC/MQ
DISTANZE DAI CONFINI	10 ML	10 ML
DISTANZE DAI FABBRICATI		20 ML
AREA DI PARCHEGGIO	1 MQ/20 MC	550 MQ ESTERNI = 1 MQ/8,3 MC + PARCHEGGI INTERNI
VOLUME	4.605 MC	4.554 MC

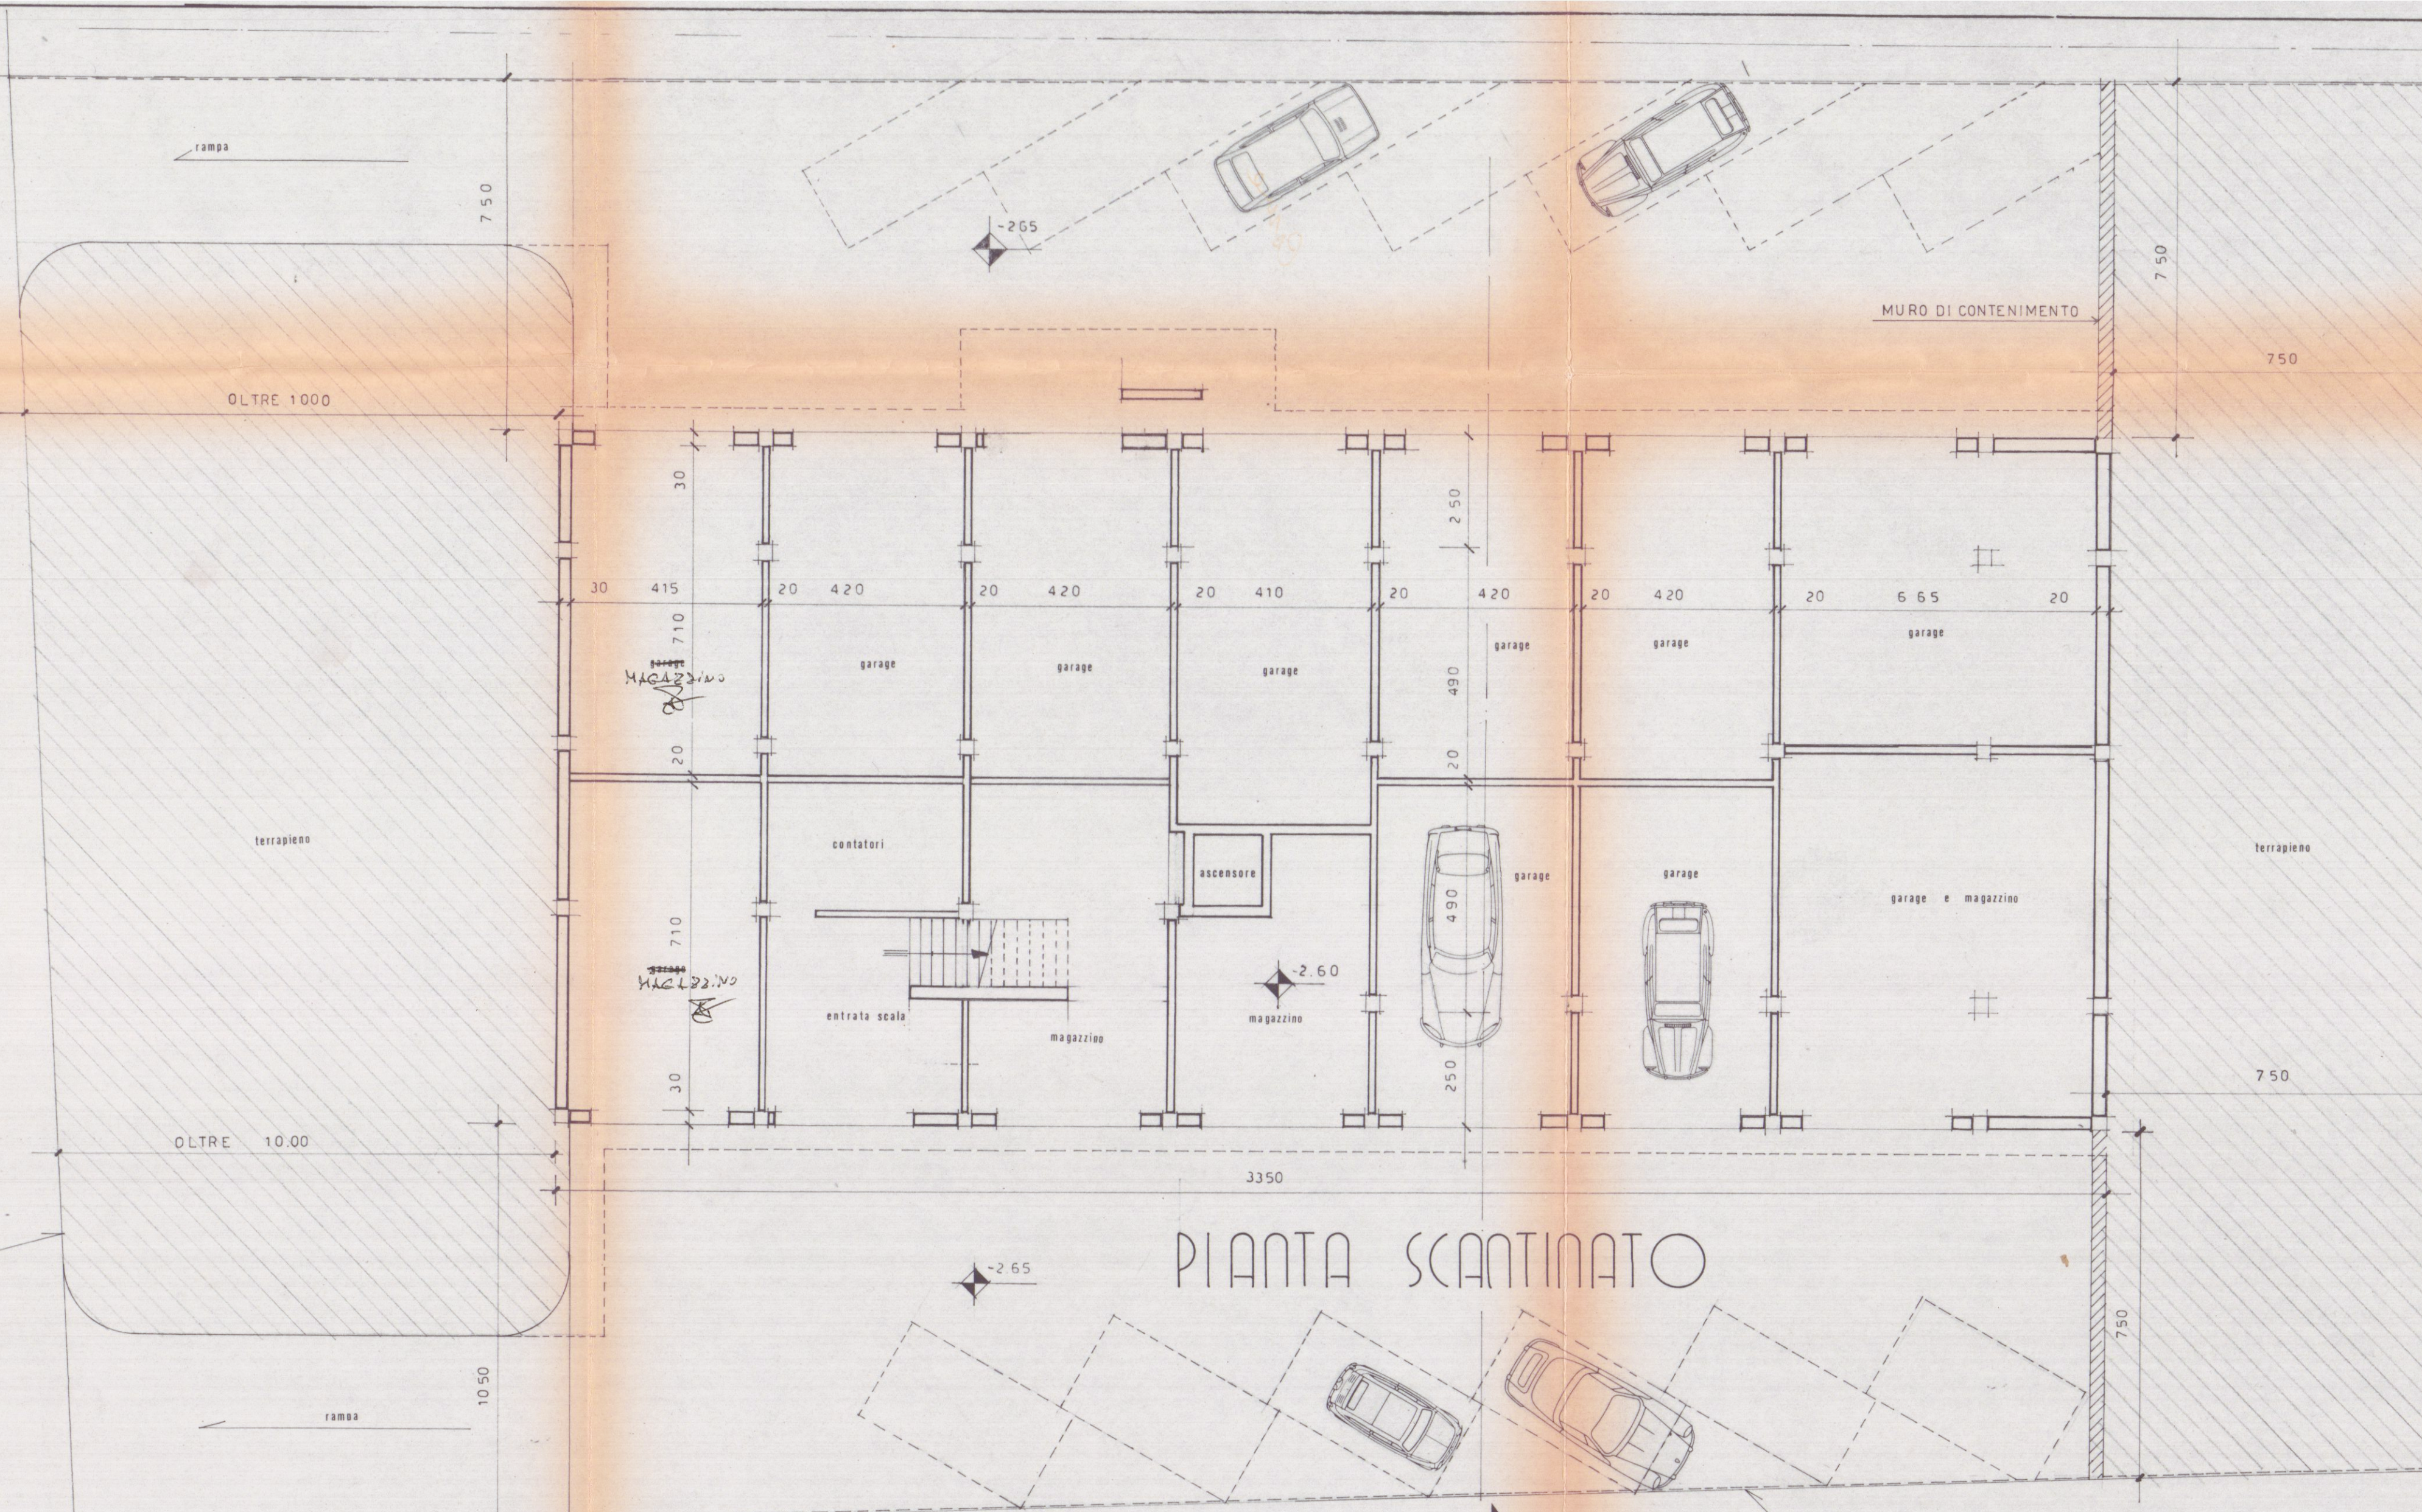

PIANTA SCANTINATO

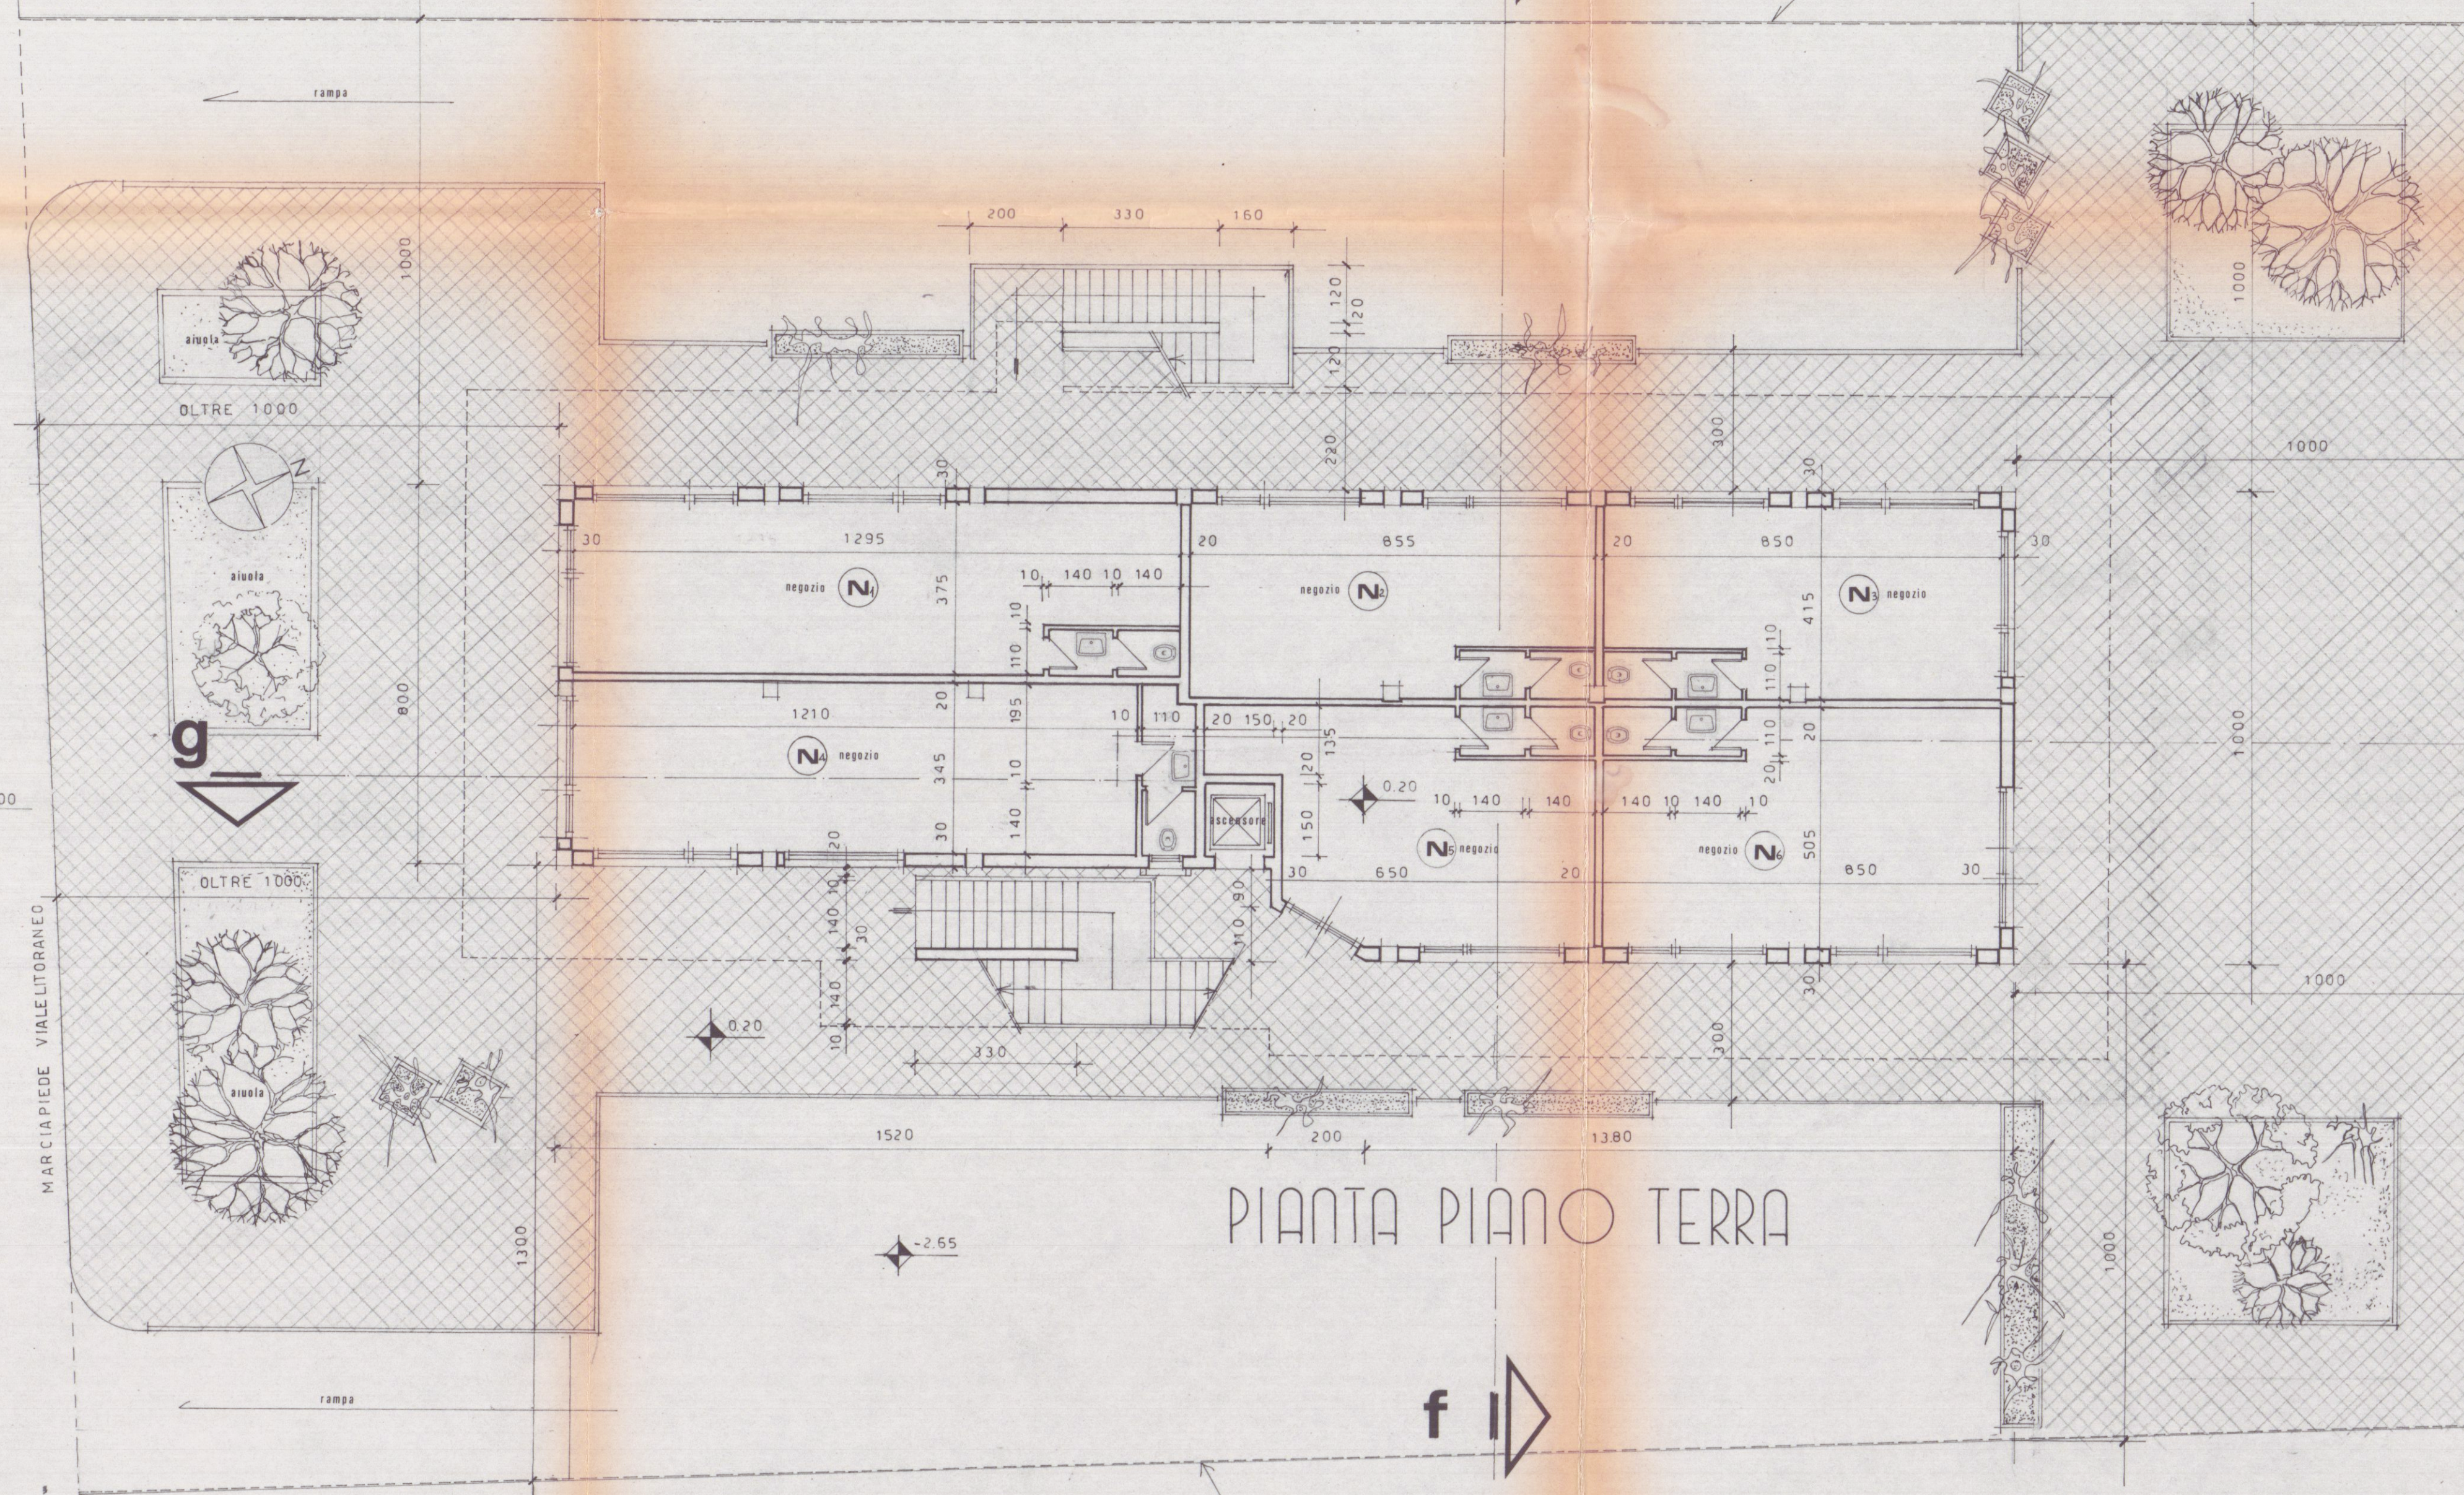

PIANTA PIANO TERRA

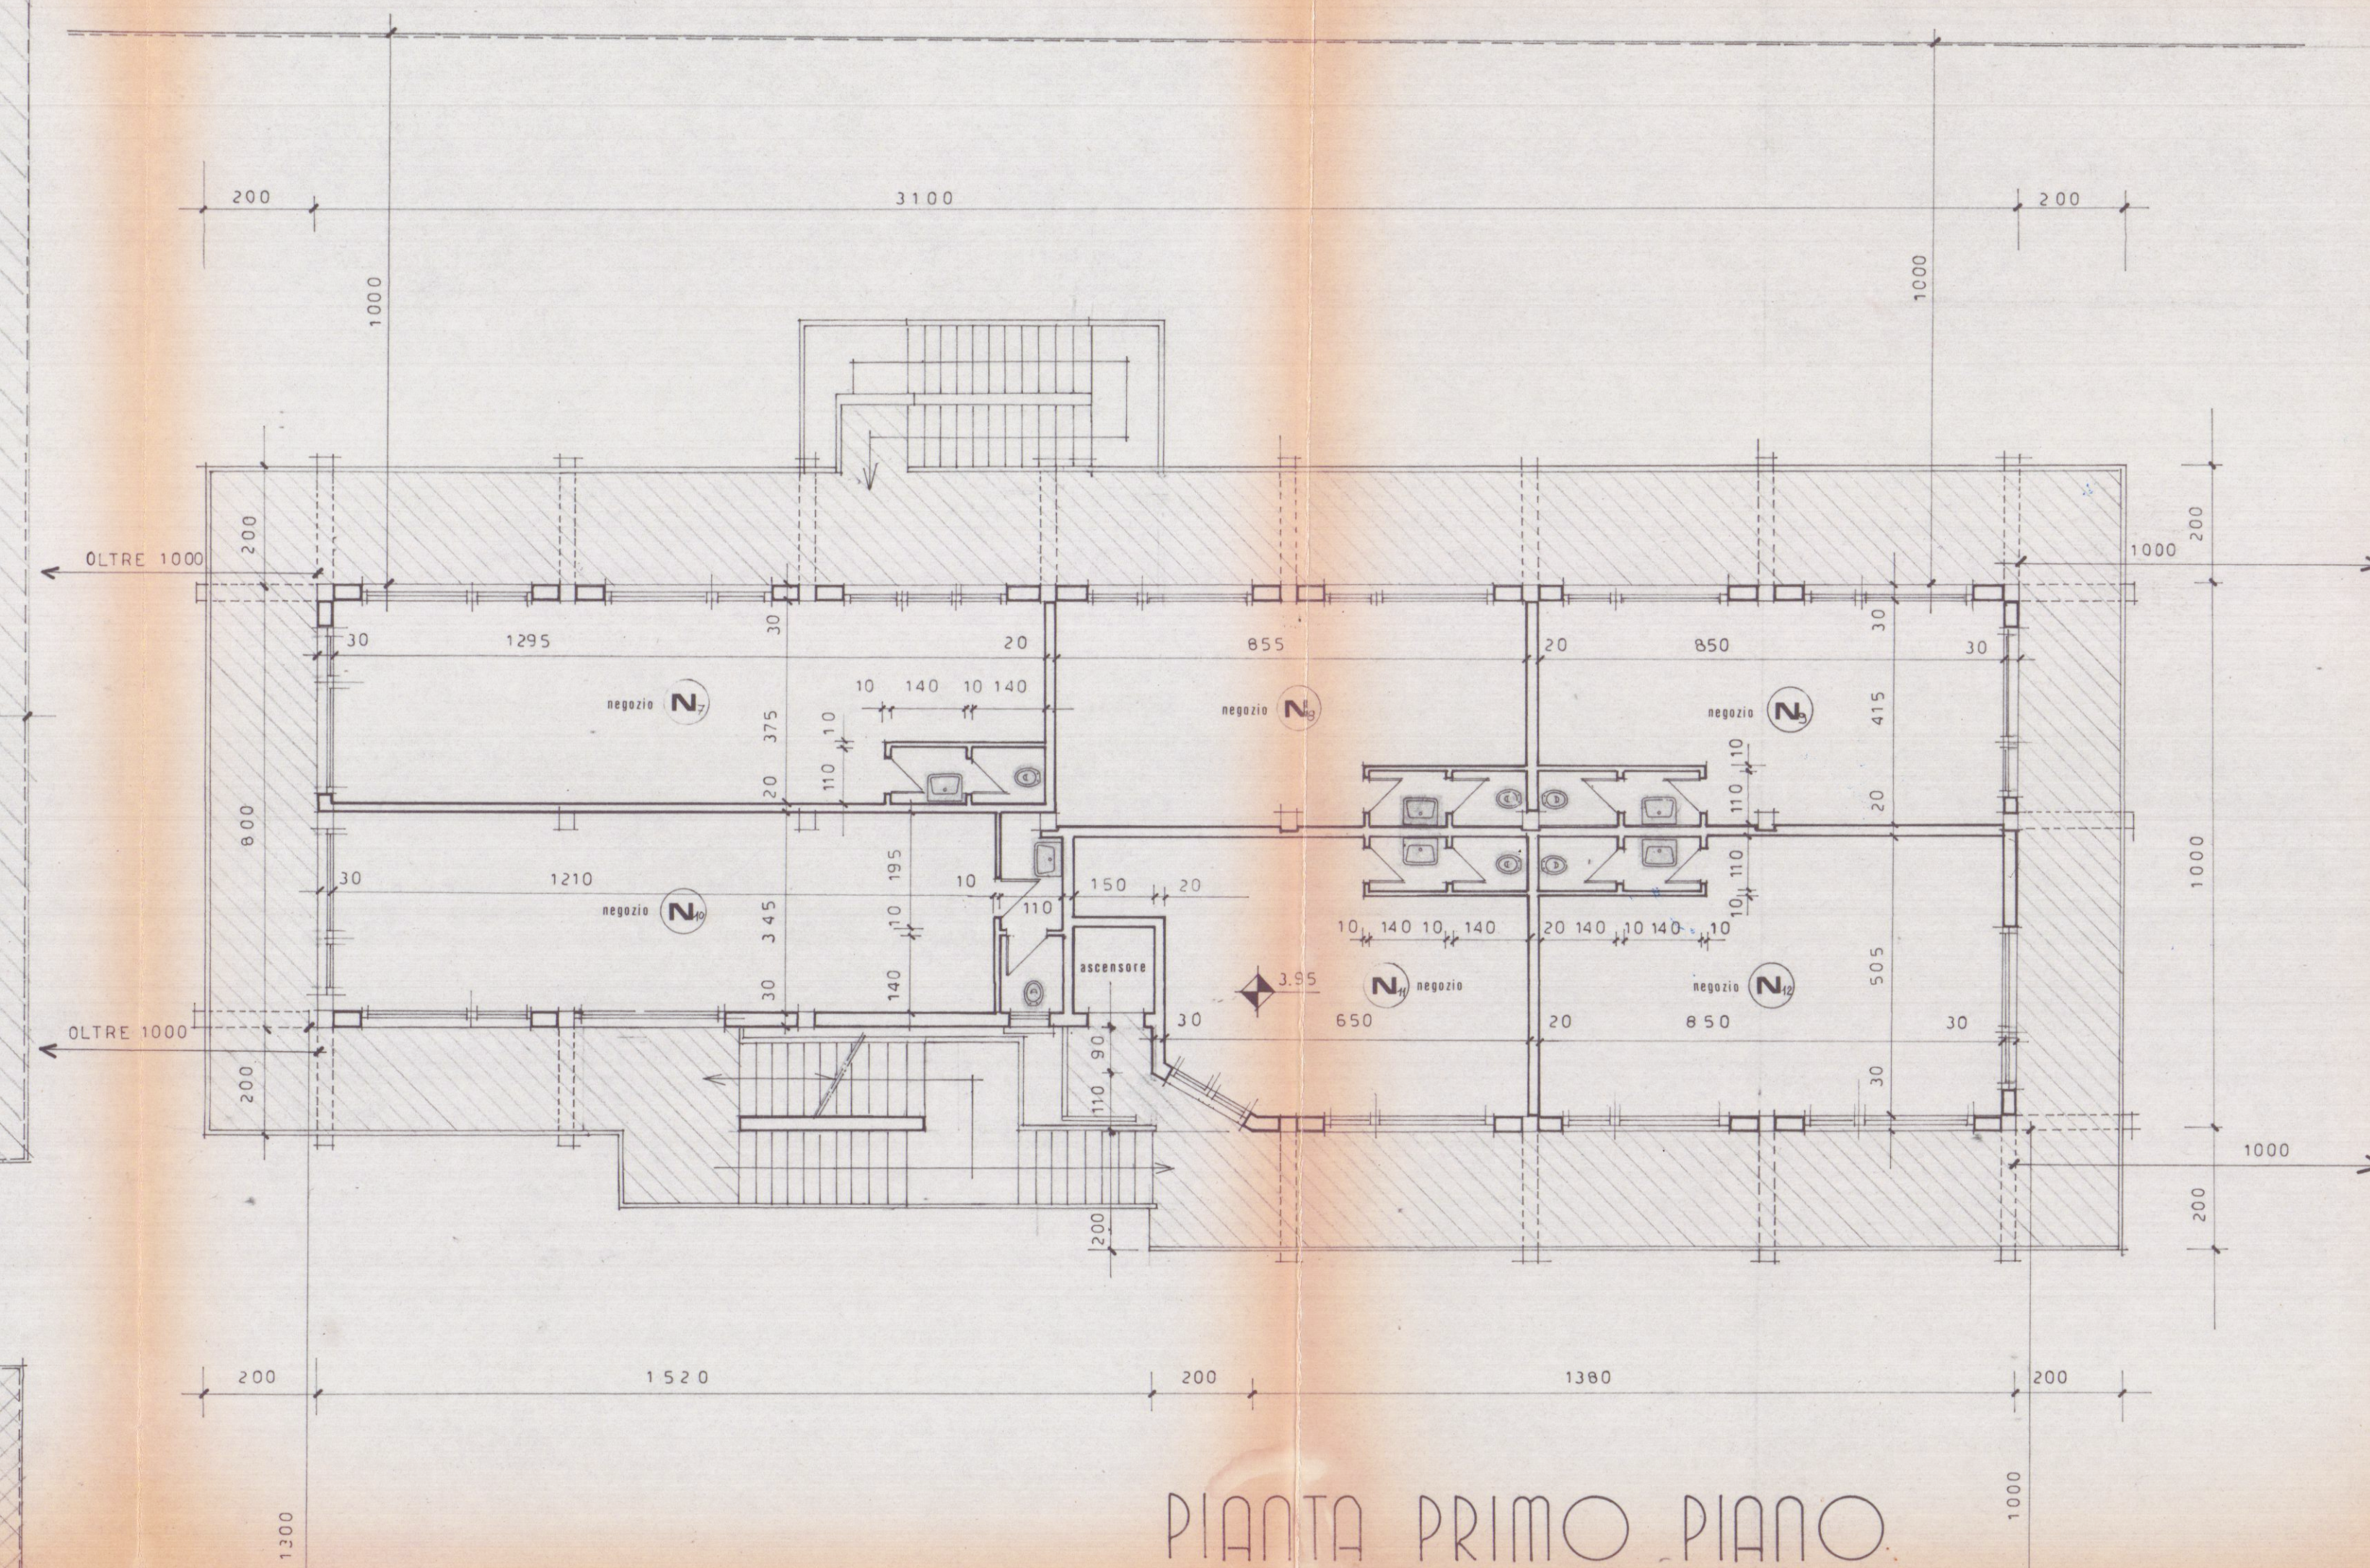

PIANTA PRIMO PIANO

g

SCHEMA CALCOLO VOLUME E SUP. COP.

A	$8.00 \times 31.00 = 248.00 \text{ MQ}$
B	$(0.50 + 2.00) / 2 \times 2.00 = 2.80 \text{ MQ}$
C	$2.00 \times 13.80 = 27.60 \text{ MQ}$
TOTALE SUPERFICIE COPERTA = 278.40 MQ	
VOLUME = $278.40 \text{ MQ} \times 16.30 \text{ h} = 4553.92 \text{ MC}$	

1 SOLUZIONE

1.7 MAR 1983 DOTT. ING. PIETRO ORSINI VIALE XX SETTEMBRE 133 - 54031 AVENZA CARRARA - TEL. 0585/61236		COMMITTENTE S.C. S.p.A. PIERA PERONA E FABRIZIO CAPIRETO	
LAVORO: PROGETTO DI EDIFICIO AD USO NEGOZIO ED UFFICI CONNESSE AD ATTIVITA' PORTUALI. VIA LITORALEO LEV. M. DI CARRARA.	OGGETTO DISEGNO: ARCHITETTONICI PER IL COMUNE - PLANIMETRIE GENERALI - PIANTA SCANTINATO PIANTA PIANO TERRA PIANTA PRIMO PIANO		
DATA 1.7 MAR 1983	SCALA 1:1000 1:500 1:100	REV DATA	SELA NUM. PREL. AR/18