

EDIFICIO TIPO: C

TAVOLA N.

PROGETTO DI COSTRUZIONE DI UN FABBRICATO
USO ABITATIVO DI PROPRIETA' DELLA SOCIETA'
"PARADISO S.p.A." IN LOCALITA' M. DI CARRARA
VIA TIRO A VOLO COMUNE DI CARRARA.

COMPLESSO "G. GALILEI"

PIANO : INTERRATO
TERRENO
PRIMO E SECONDO

LOTTIZZAZIONE CONVENZIONATA

IL PROPRIETARIO: "PARADISO S.p.A."

IL PROGETTISTA: Dott. Ing. FAUSTO CERUTTI


DISEGNO: Scala 1:100

LEGENDA SERVIZI


UBICAZIONE	A	B	C	D
1	DISIMPEGNO	DISIMPEGNO	DISIMPEGNO	DISIMPEGNO
2	W.C. LAVANDERIA	W.C. LAVANDERIA	W.C. LAVANDERIA	W.C. LAVANDERIA
3	STENDITOIO	STENDITOIO	STENDITOIO	STENDITOIO
4	CANTINA	CANTINA	CANTINA	CANTINA
5	STIRERIA		STIRERIA	

LEGENDA SUPERFICIE ALLOGGI

UBICAZIONE	ALLOG. A	ALLOG. B	ALLOG. C	ALLOG. D
1 SOGGIORNO CAMERA	mq. 25,38	mq. 44,53	mq. 44,98	mq. 31,52
2 ANGOLO COTTURA	" 10,26	" 12,88	" 9,72	"
3 DISIMPEGNO	" 1,65	" 0,85	" 1,00	" 1,00
4 W.C. BAGNO	" 3,75	" 3,60	" 4,20	" 4,20
TOTALI	mq. 41,04	mq. 48,98	mq. 63,06	mq. 46,44

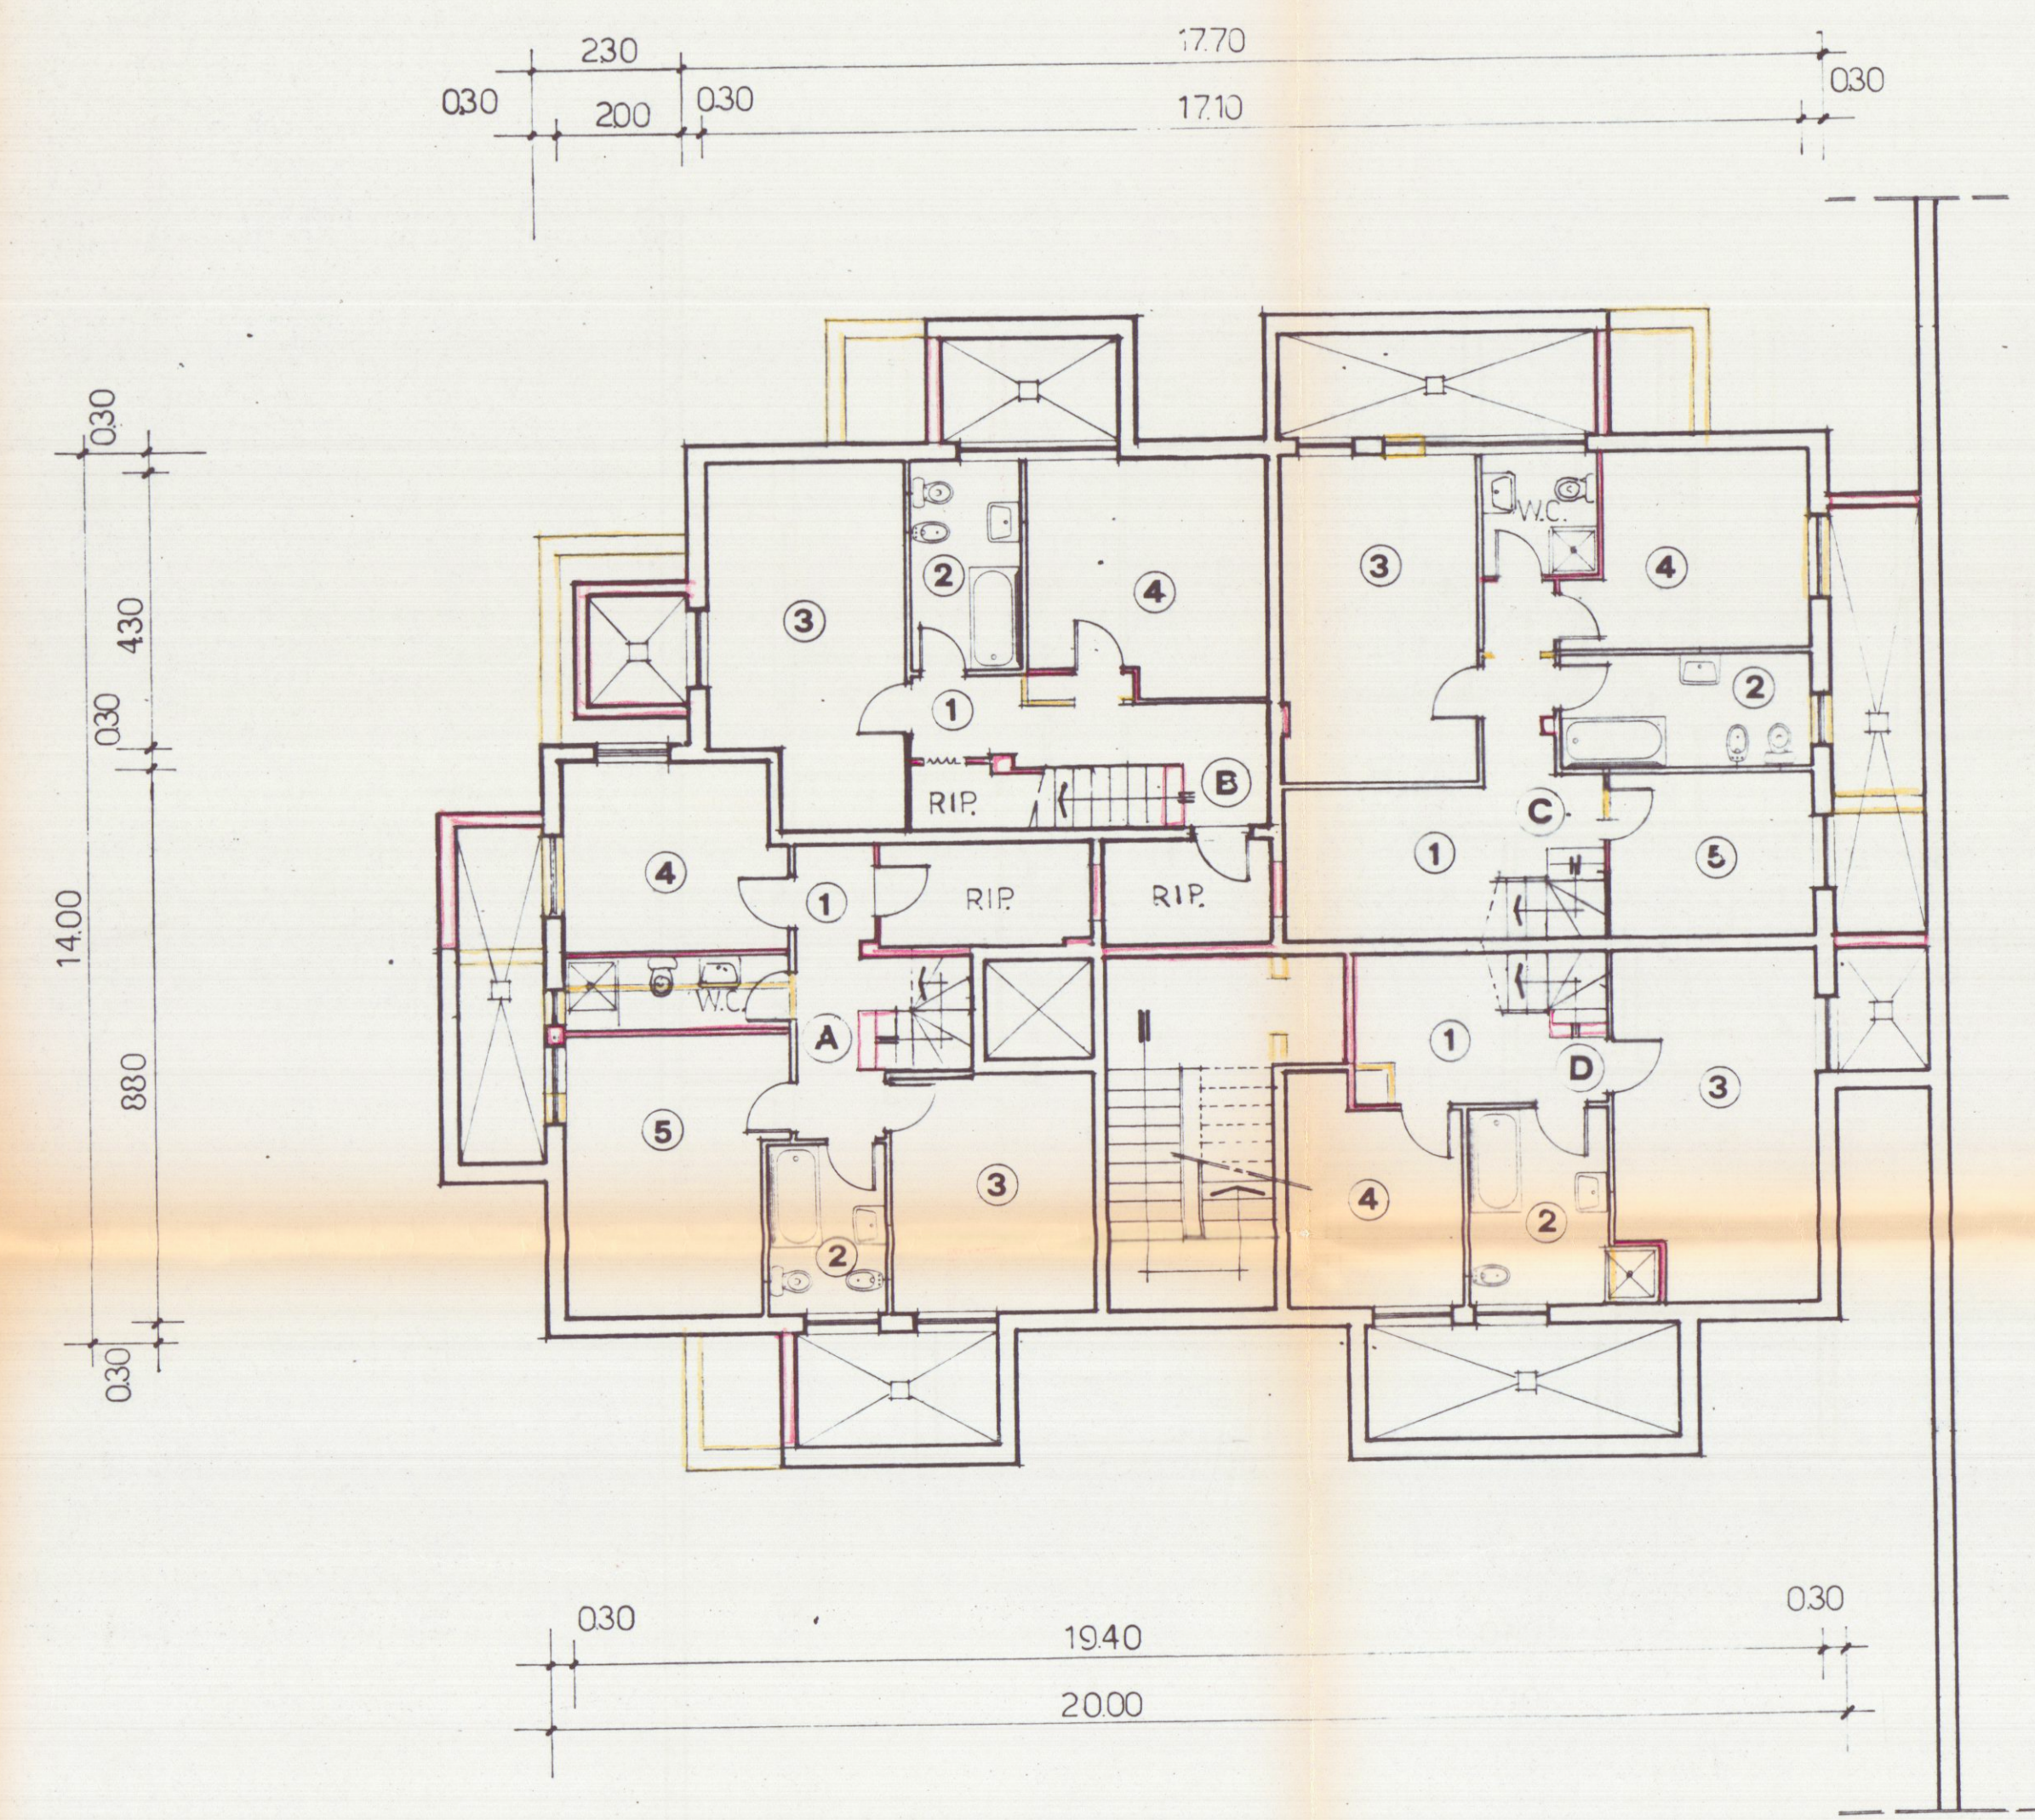


pianta piano interrato

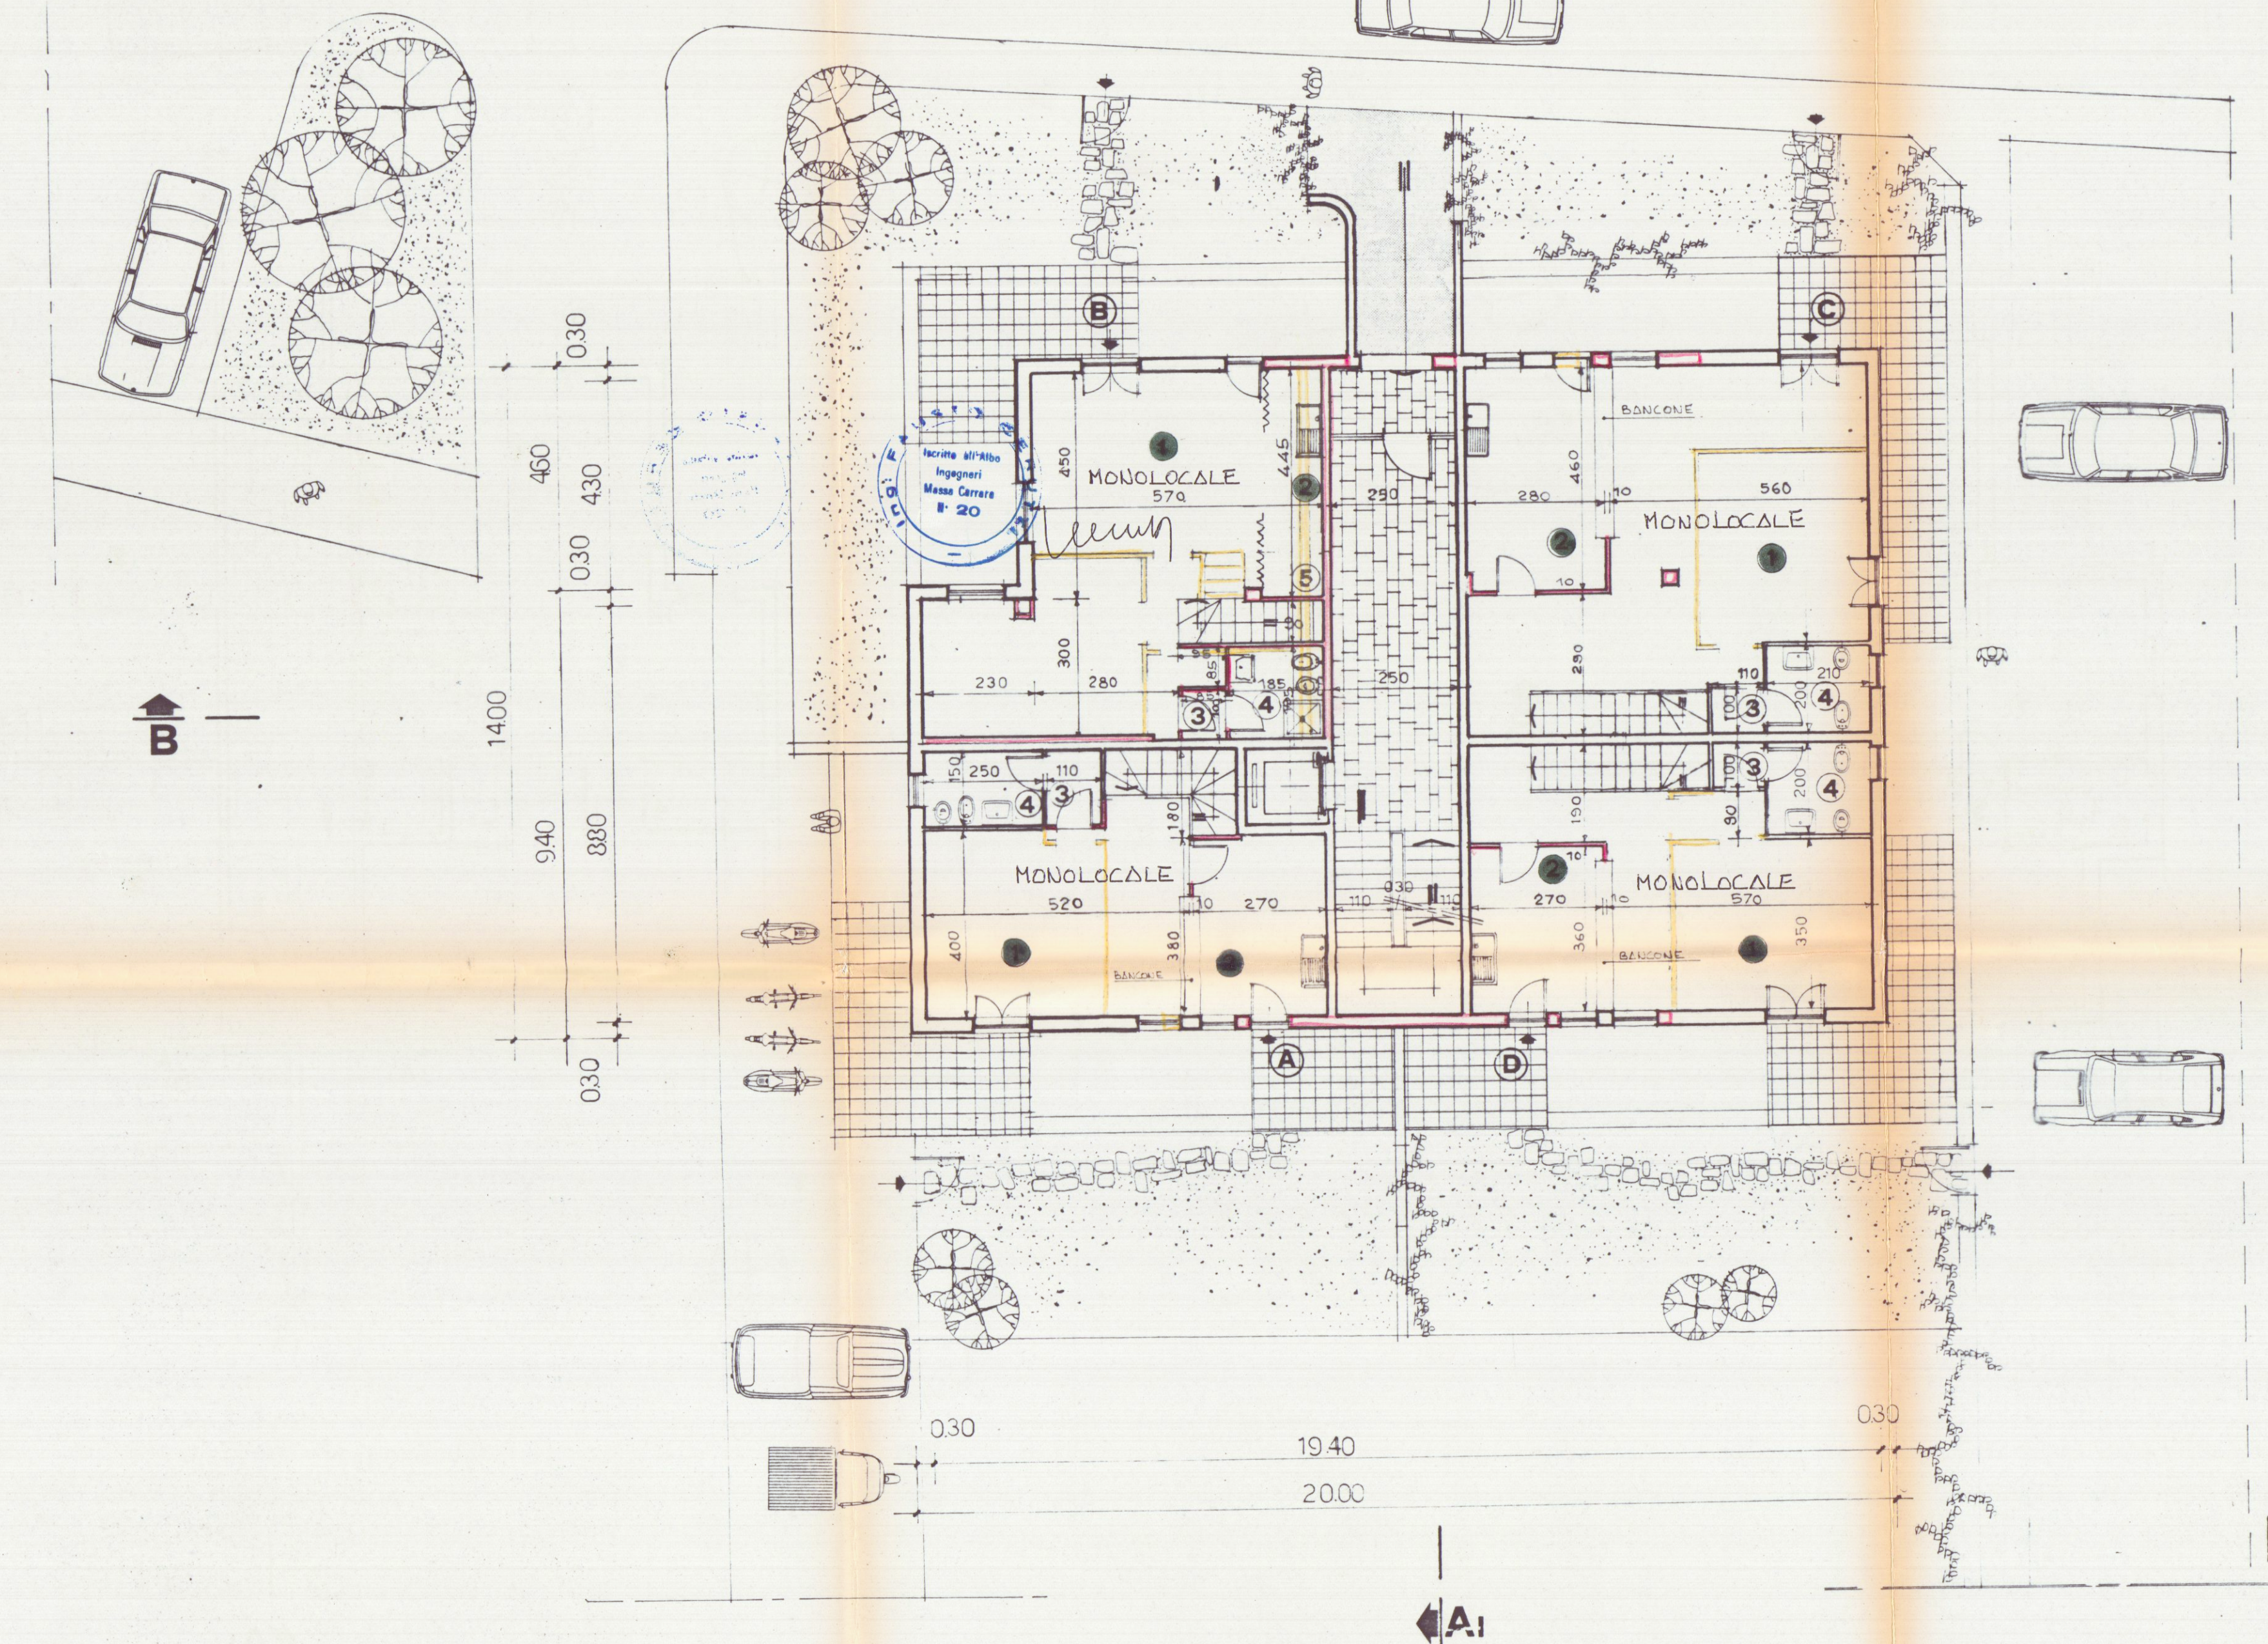

pianta piano terreno

UBICAZIONE	ALLOG. A	ALLOG. B	ALLOG. C	ALLOG. D
1 SOGGIORNO PRANZO	mq. 28,99	mq. 23,49	mq. 28,91	mq. 25,87
2 ANGOLO COTTURA	"	"	"	"
3 DISIMPEGNO	" 1,65	" 3,16	" 1,80	" 2,21
4 W.C. BAGNO	" 5,04	" 5,39	" 5,46	" 5,14
5 W.C.	" 4,00	"	"	" 3,71
6 RIPOSTIGLIO	"	"	"	" 1,54
7 CAMERA L2	" 15,59	" 14,00	" 14,62	" 14,19
8 CAMERA L1	" 9,05	"	"	" 9,13
TOTALE	mq. 64,32	mq. 46,04	mq. 50,79	mq. 61,79

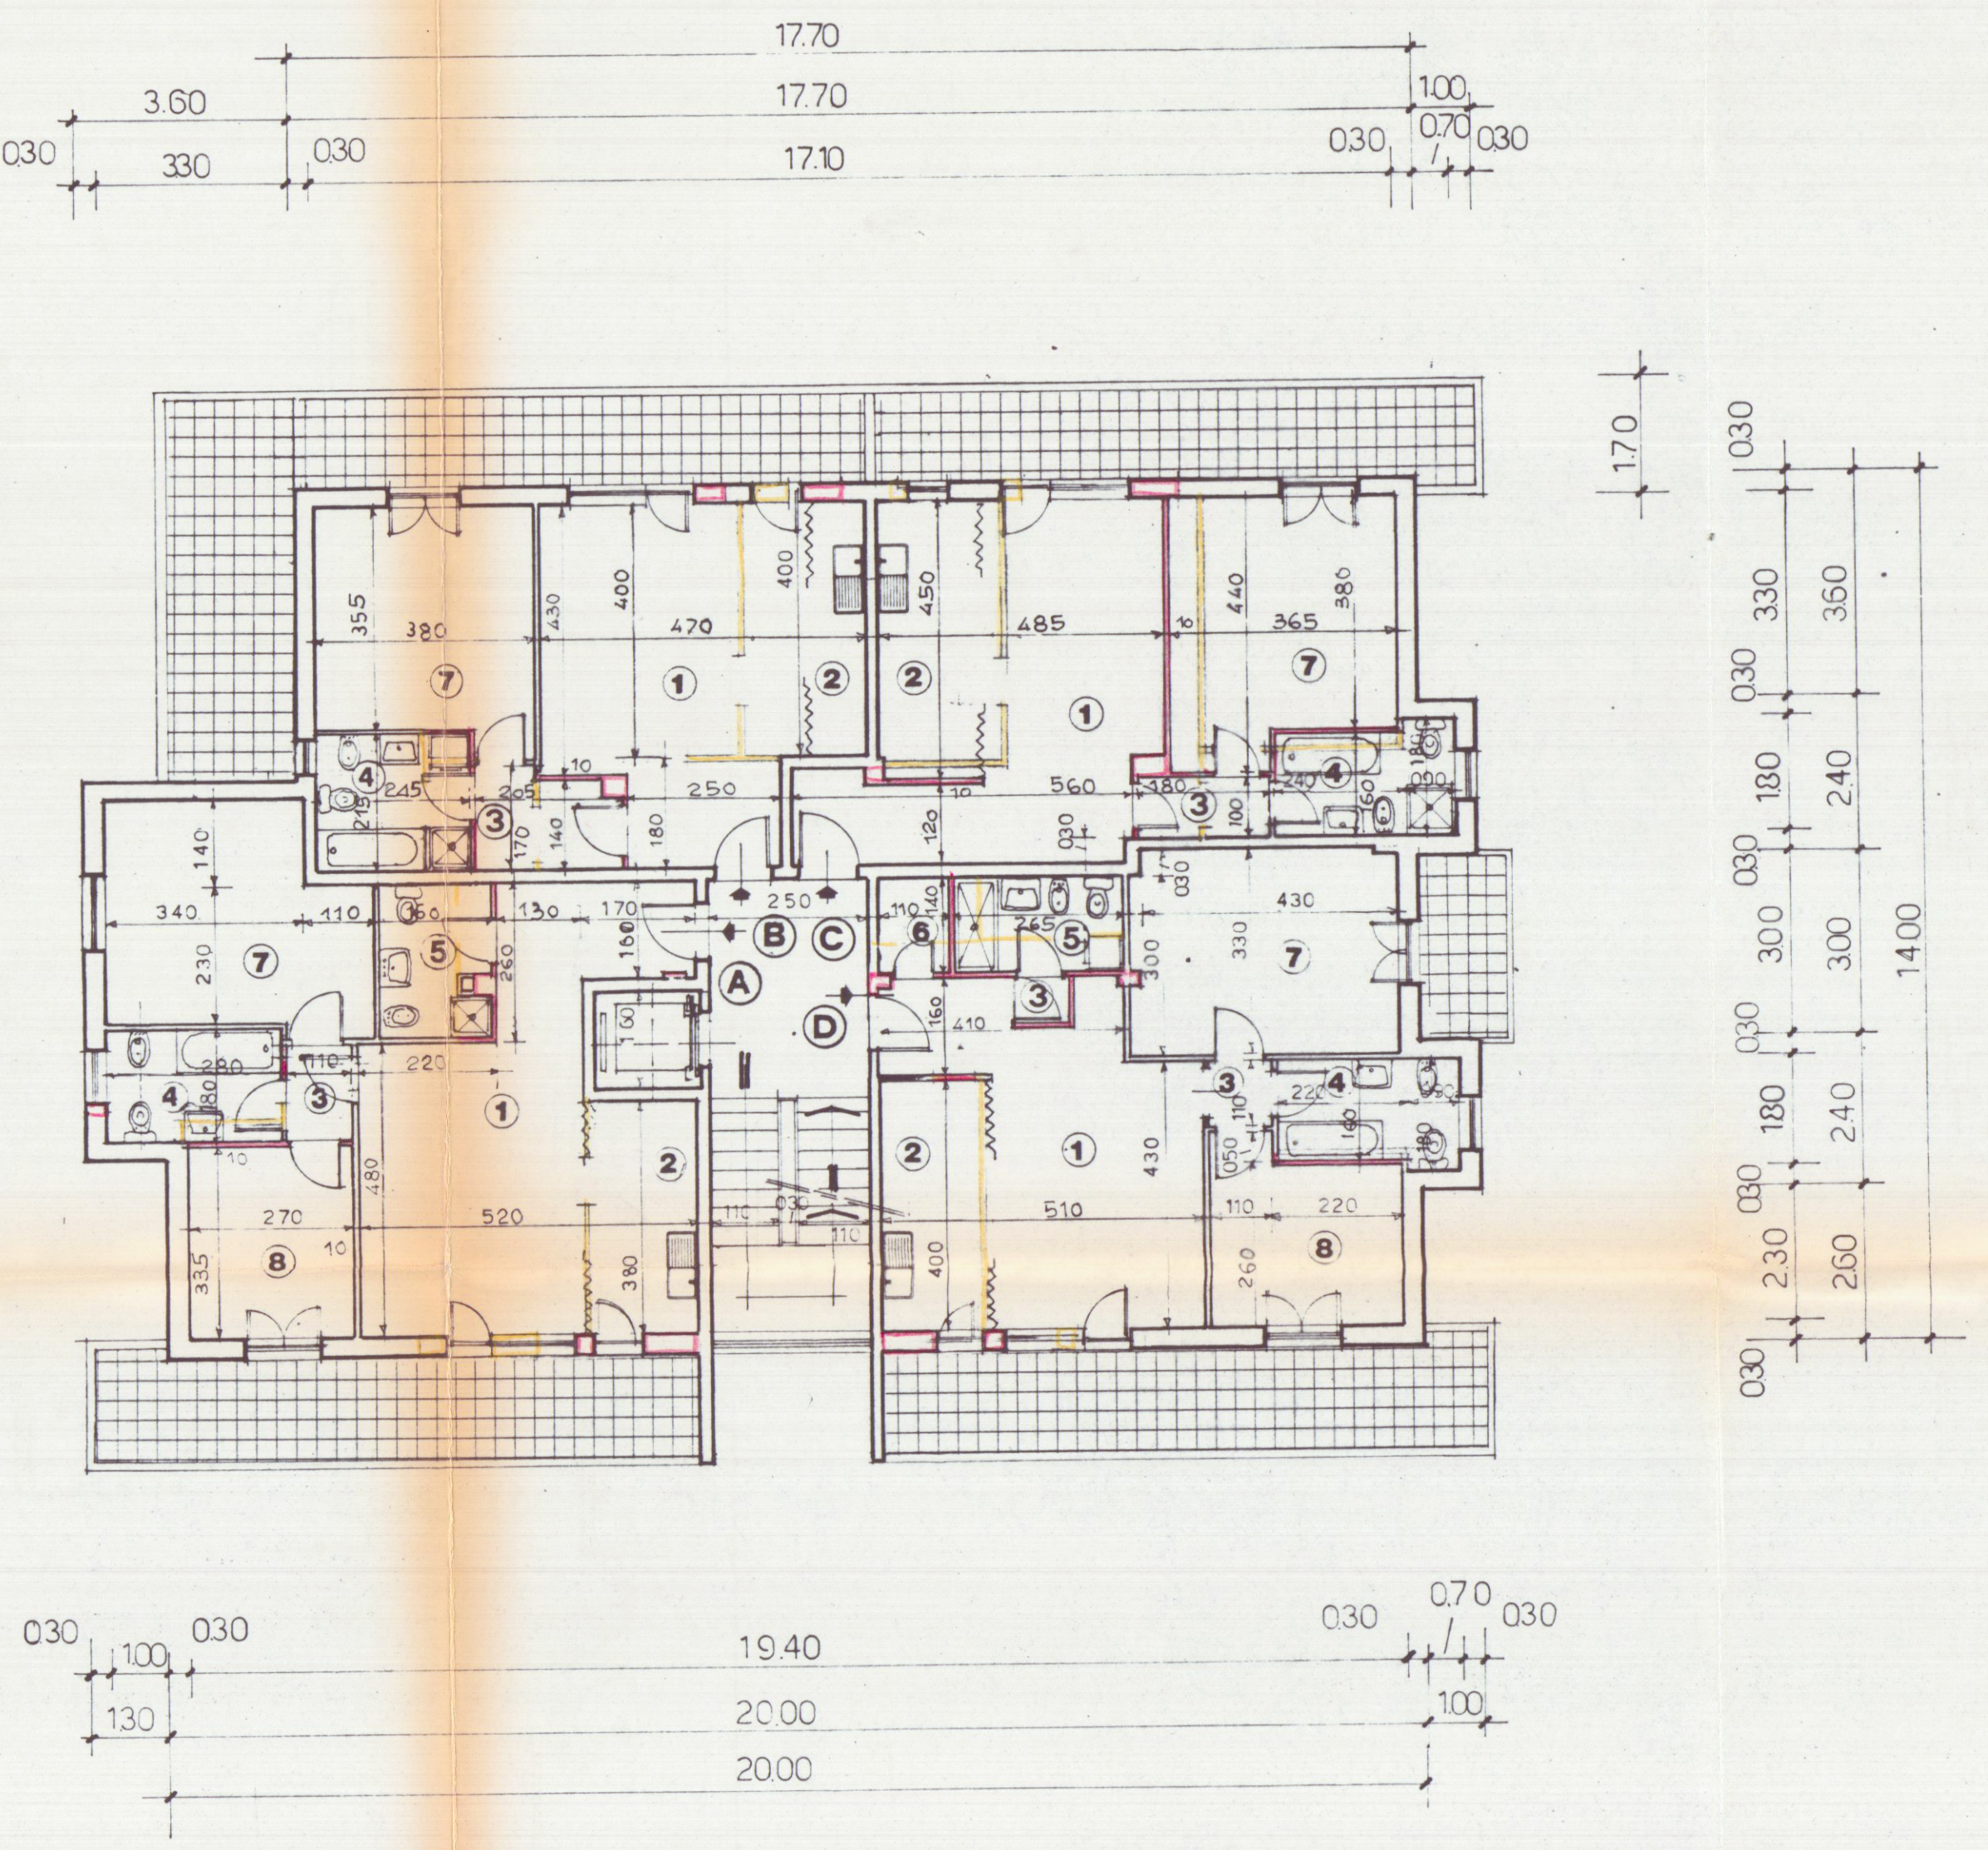

pianta piano primo e secondo