

COMUNE DI CARRARA

STATO di RAFFRONTO

LAVORI PER REALIZZAZIONE PISCINA E LOCALE TECNICO INTERRATO ALL'INTERNO DELLO STABILIMENTO BALNEARE "BAGNO DORIDE S.R.L." sito in viale Vespucci n°28 Marina di Carrara (MS)

TAV.
3

COMUNE di: CARRARA
PROVINCIA di: MASSA-CARRARA
OGGETTO: Planimetrie, Piante, Prospetti, Sezioni


DATA: Aprile 2019

SCALA: 1:100


Studio di Architettura Menconi 54033 Carrara (Ms) Via Bassagrande 102 3393745747, E-mail architettorbertamenconi@gmail.com

IL PROGETTISTA: Arch. Menconi Roberta


IL CLIENTE: BAGNO DORIDE srl

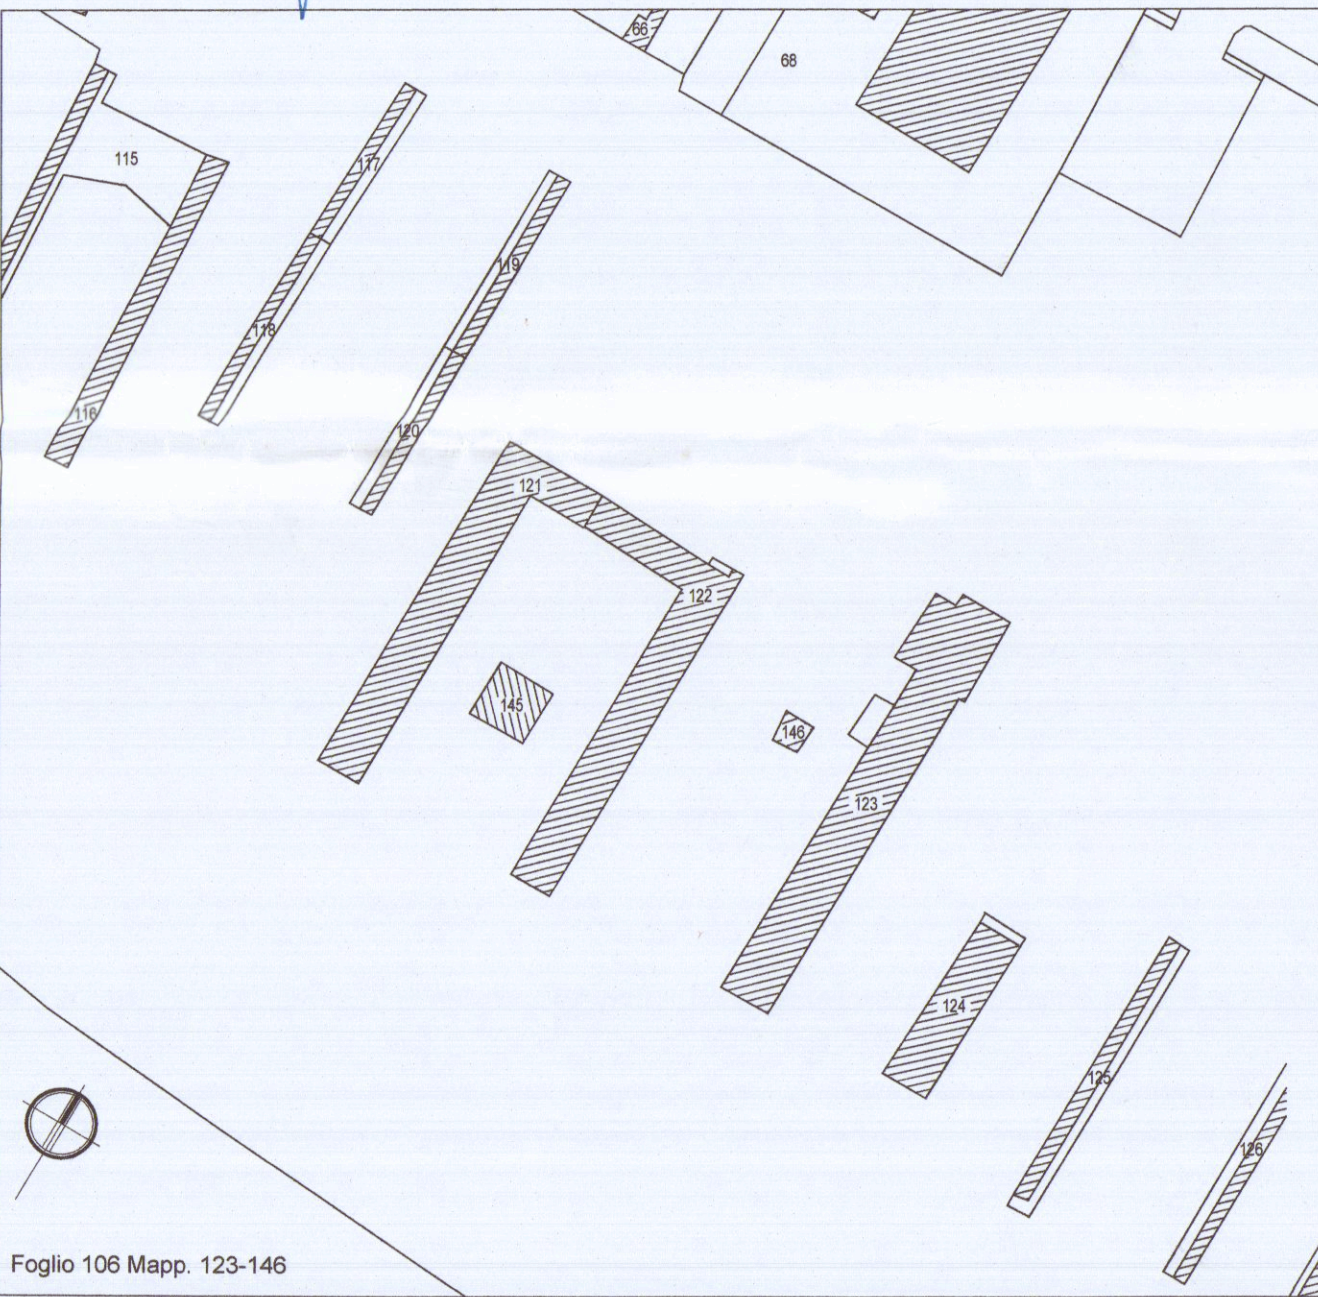


STRALCIO CATASTALE scala 1:1000

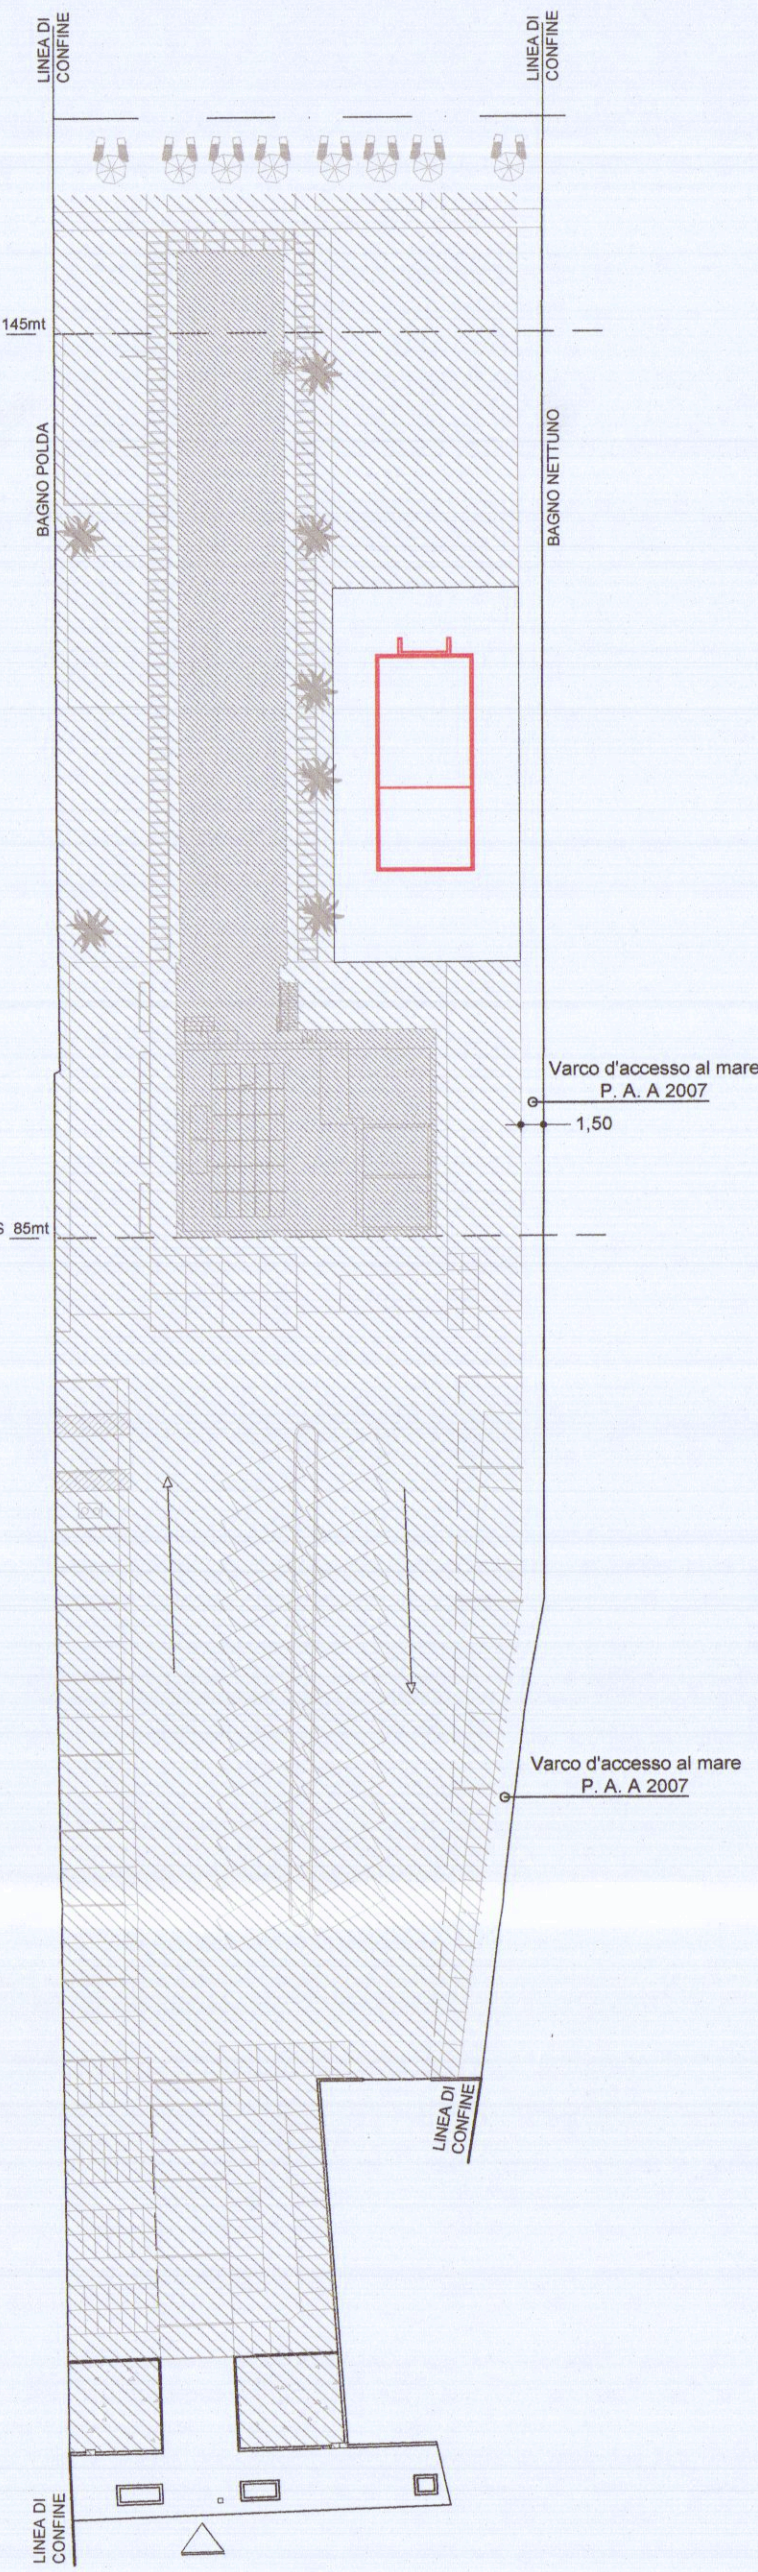


PLANIMETRIA GENERALE - scala 1:500

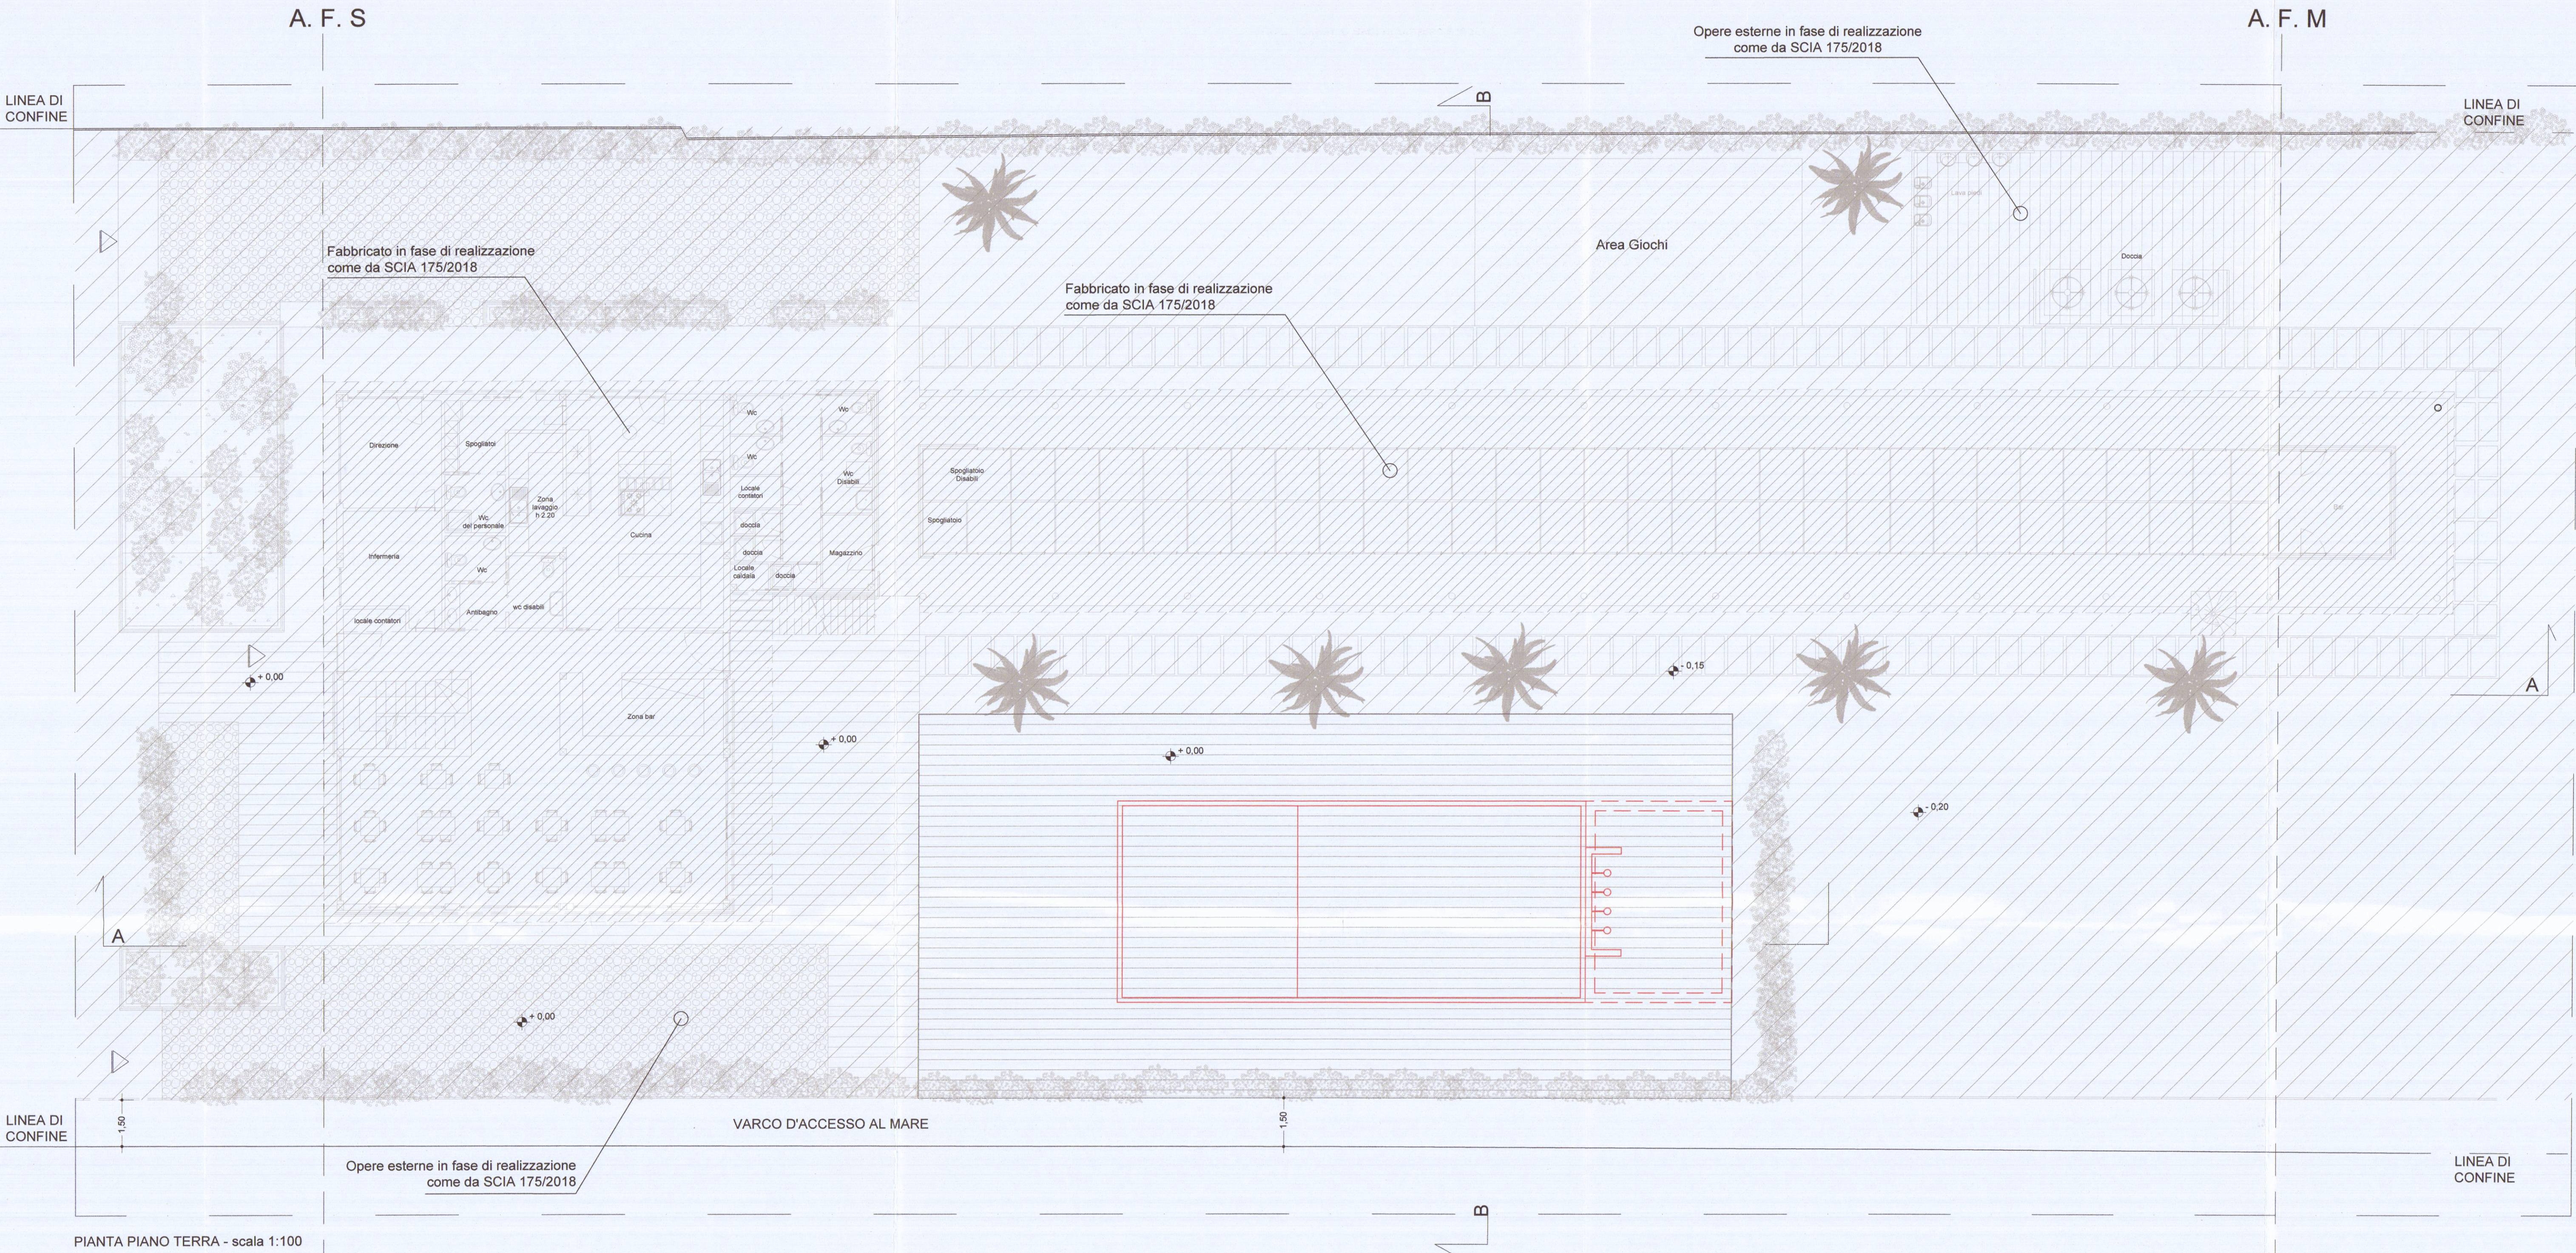

PIANTA PIANO TERRA - scala 1:100

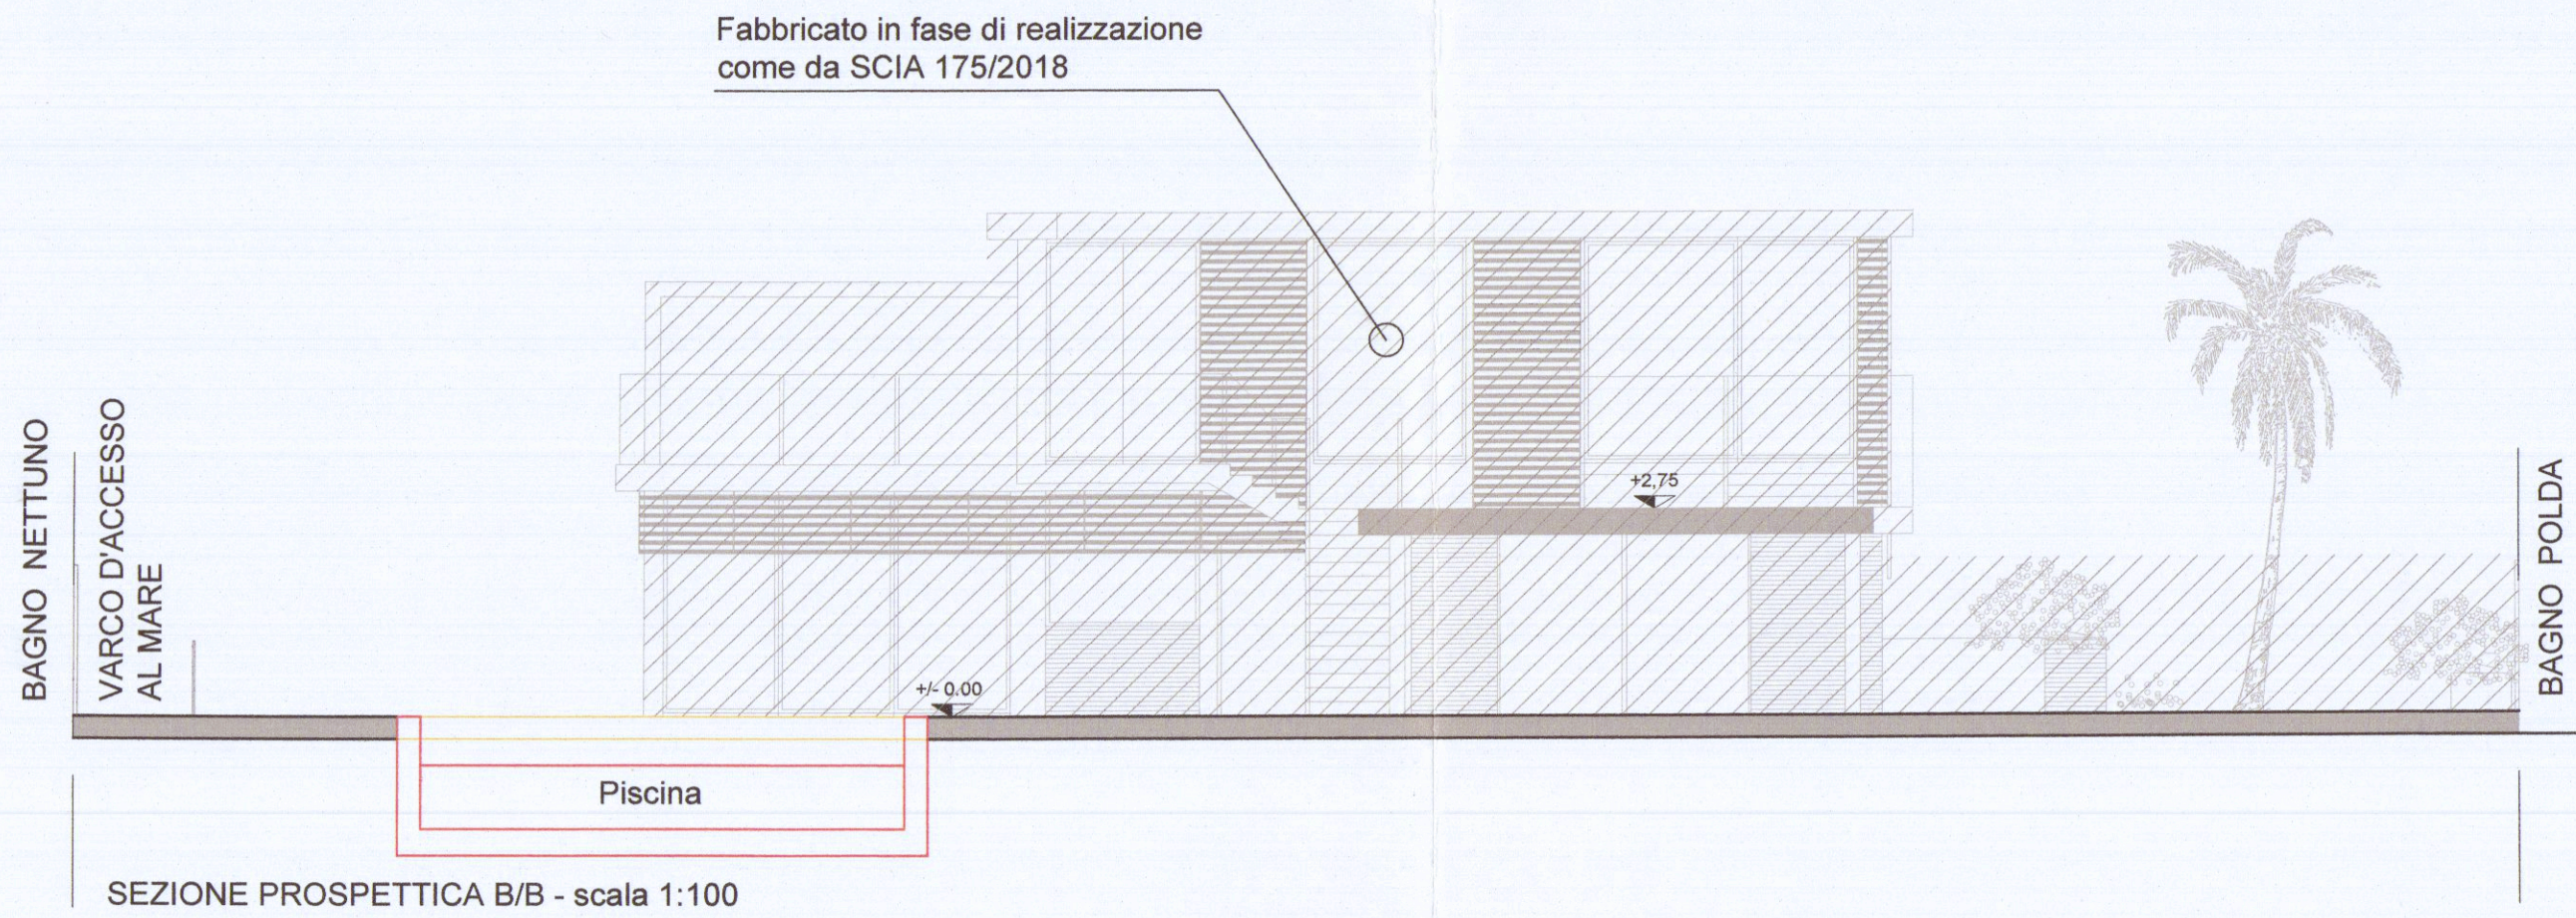

SEZIONE PROSPETTICA B/B - scala 1:100

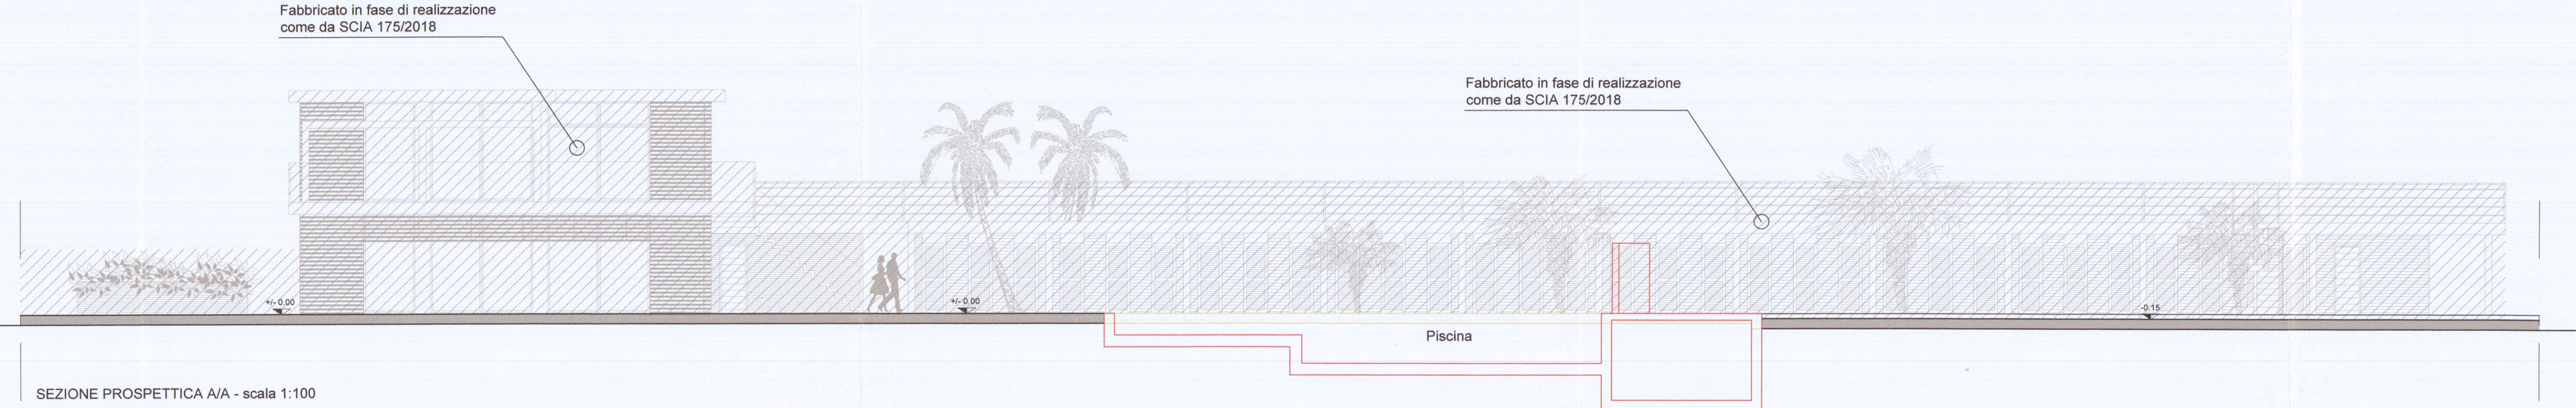

SEZIONE PROSPETTICA A/A - scala 1:100