




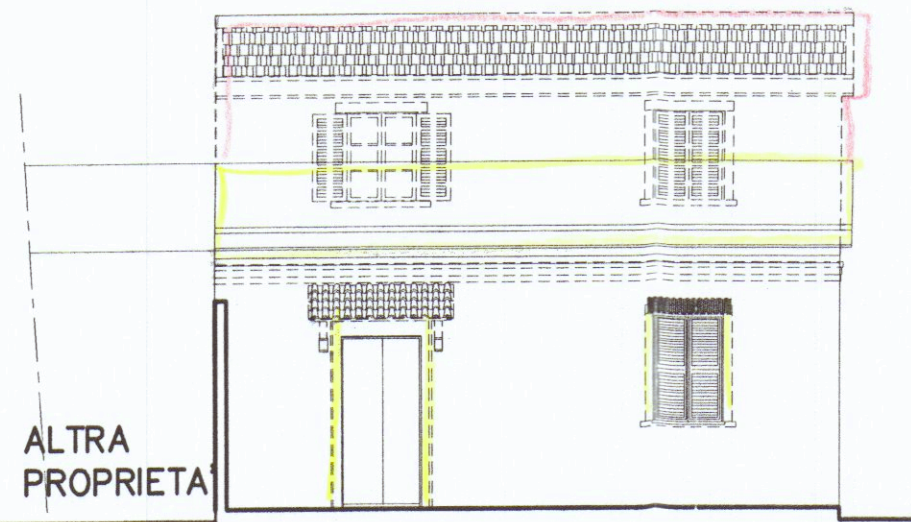


PROSPETTO NORD scala 1:100

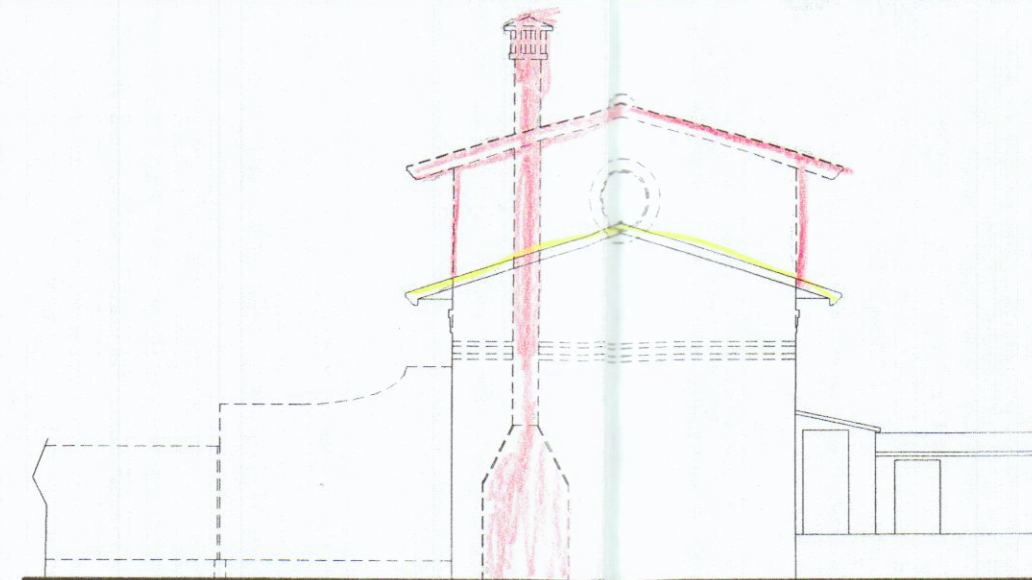


PROSPETTO SUD scala 1:100

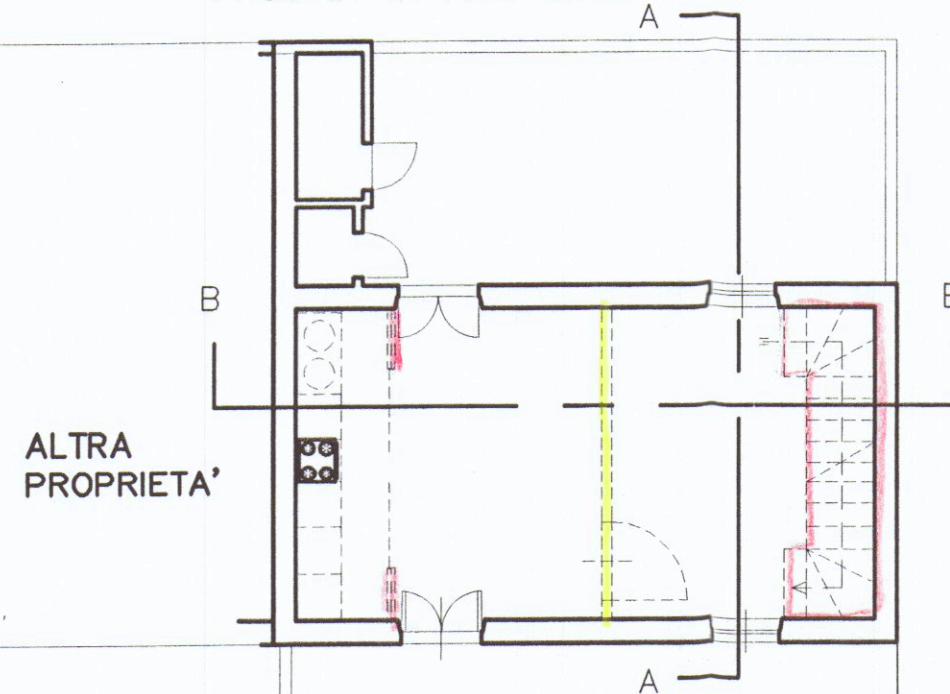


PIANTA PIANO RIALZATO scala 1:100

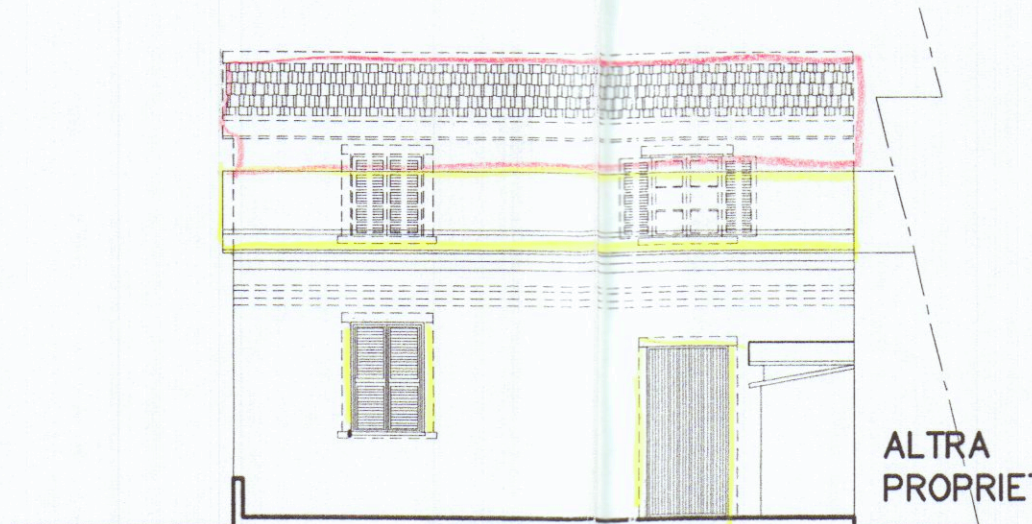


PROSPETTO EST scala 1:100

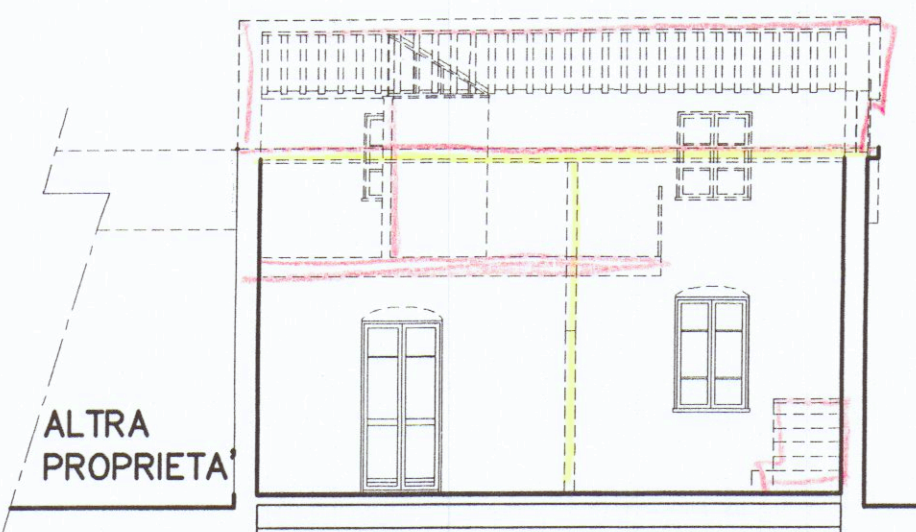

SEZIONE B-B scala 1:100

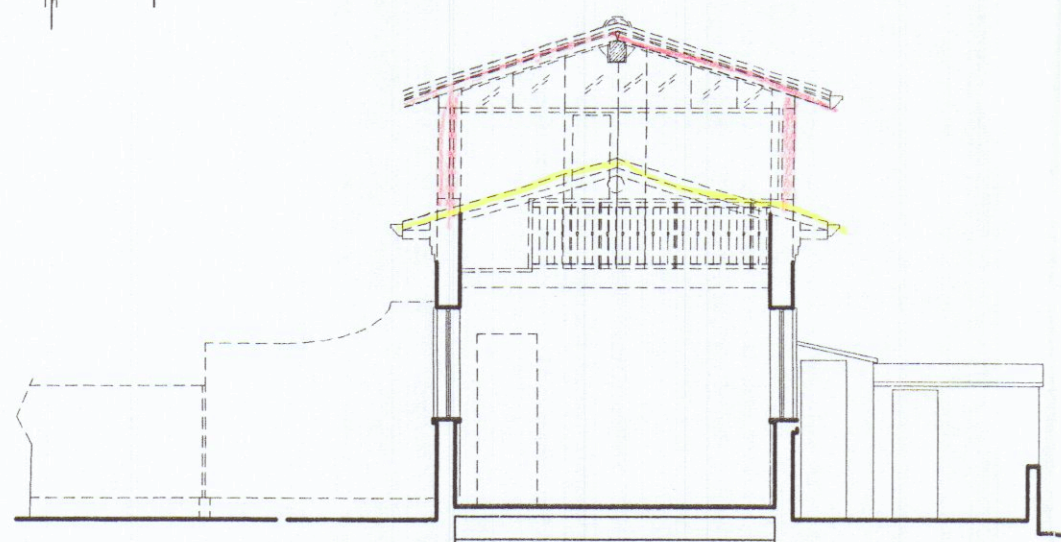

SEZIONE A-A scala 1:100

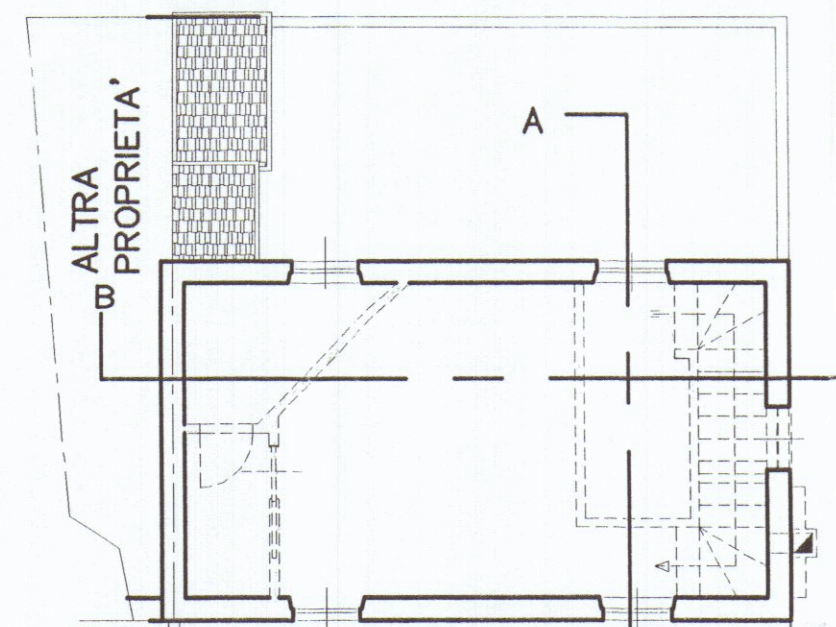

PIANTA PIANO PRIMO scala 1:100

APPROVATO

COMUNE DI CARRARA
SETTORE URBANISTICA

Approvato dal Dirigente alle condizioni
indicate nel permesso di costruire

n° 24 del 2005
elabora: 3/1 approvato
dal Nucleo Valutazione del 30/04/05

Il Responsabile del Procedimento
(Marchi e Unifido)

COMUNE DI CARRARA (MS)

LOCALITA': AVENZA

FOGLIO: N. 105

MAPPALI: n.9-946

STATO SOVRAPPOSTO

PROGETTO: Ristrutturazione urbanistica in zona R4b con
Sopraelevazione di unita' di civile abitazione esistente ed
adeguamento sismico senza aumento di superficie coperta

PROPRIETARIO: Sigg. Fabio e Carlo Ragagnoli via A.Pucciarelli, 6/B 54031 Avenza (MS)

PROGETTISTA: DOTT.ARCH. ATTILIO GHIRLANDA-V.LE C.COLOMBO,49
54036 MARINA DI CARRARA (MS) TEL. 347.3530937

TITOLO TAV.

STATO SOVRAPPOSTO
PIANTE SEZIONI PROSPETTI RECINZIONE

VARIANTI
DATA AGGIORNAMENTO
15.02.2005**

TAV.

3



FIRMA PROGETTISTA:
Architettura
GHIRLANDA
Attilio

FIRMA PROPRIETARIO:
Ragagnoli Fabio
Ragagnoli Carlo

APPROVAZIONI:

SUPREINTENDENZA PISA:
GENIO CIVILE:

COMUNE:
VV.FF.:

USSL:

DATA CONSEGNA PROT.

SCALA 1: 100