




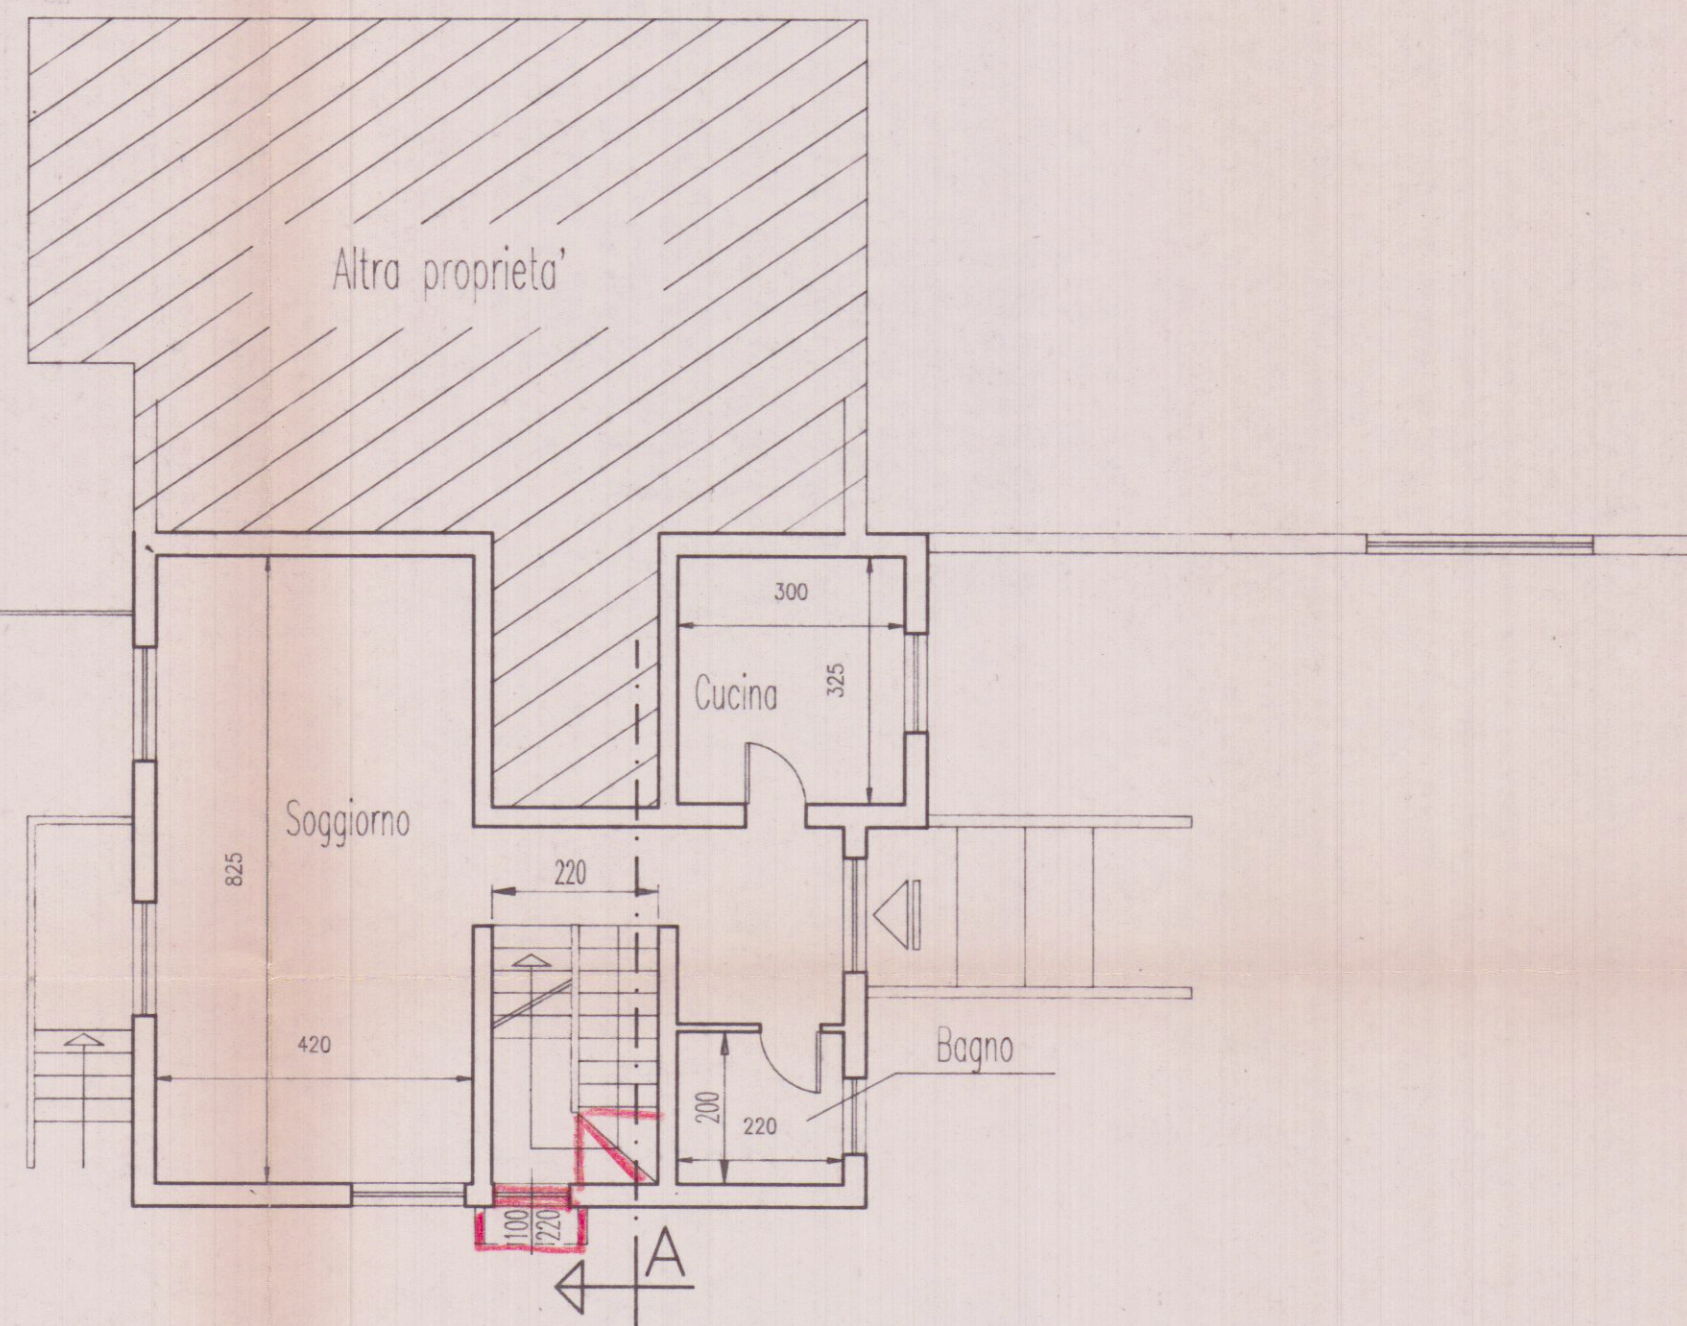


PIANTA PIANO TERRA
SCALA 1:100

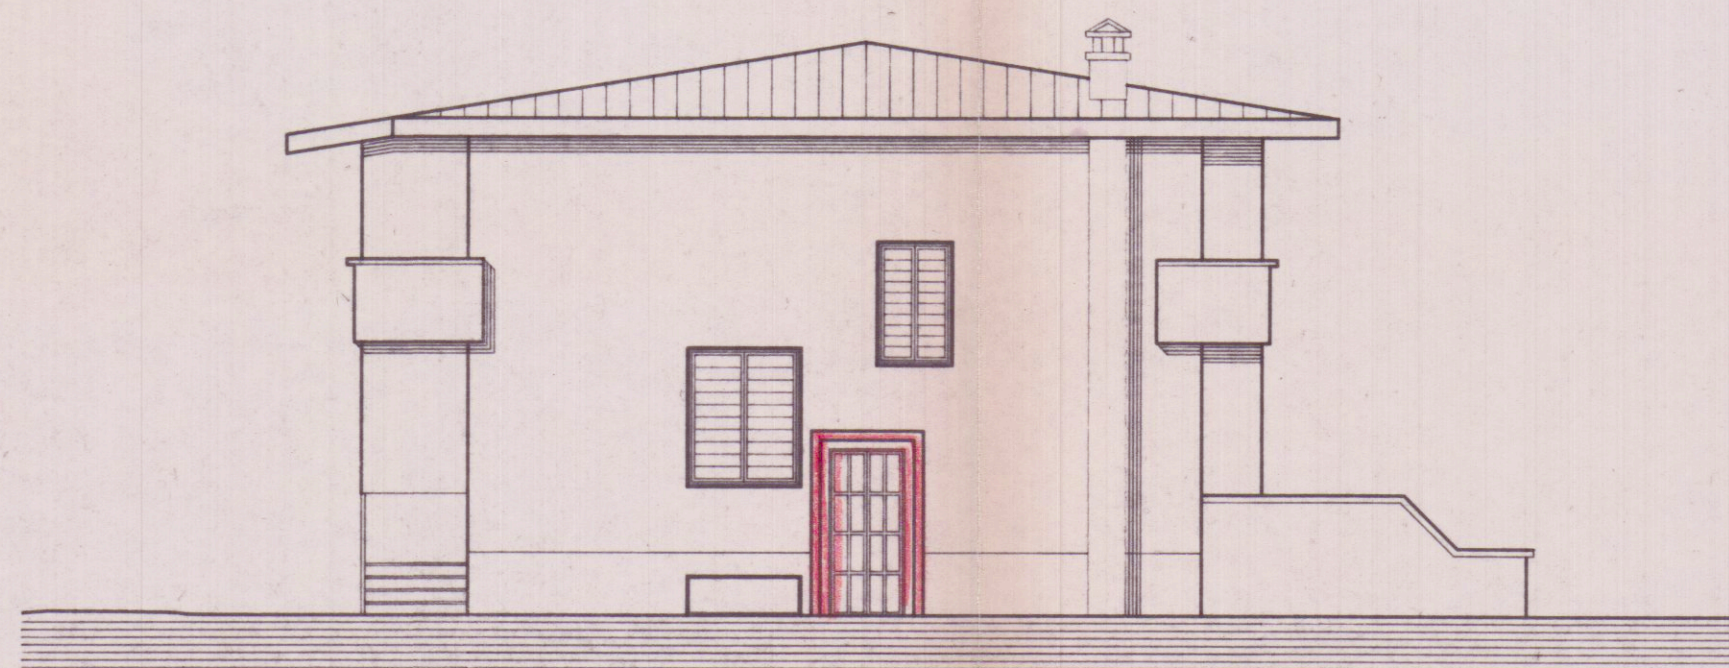

PROSPETTO NORD-OVEST
SCALA 1:100

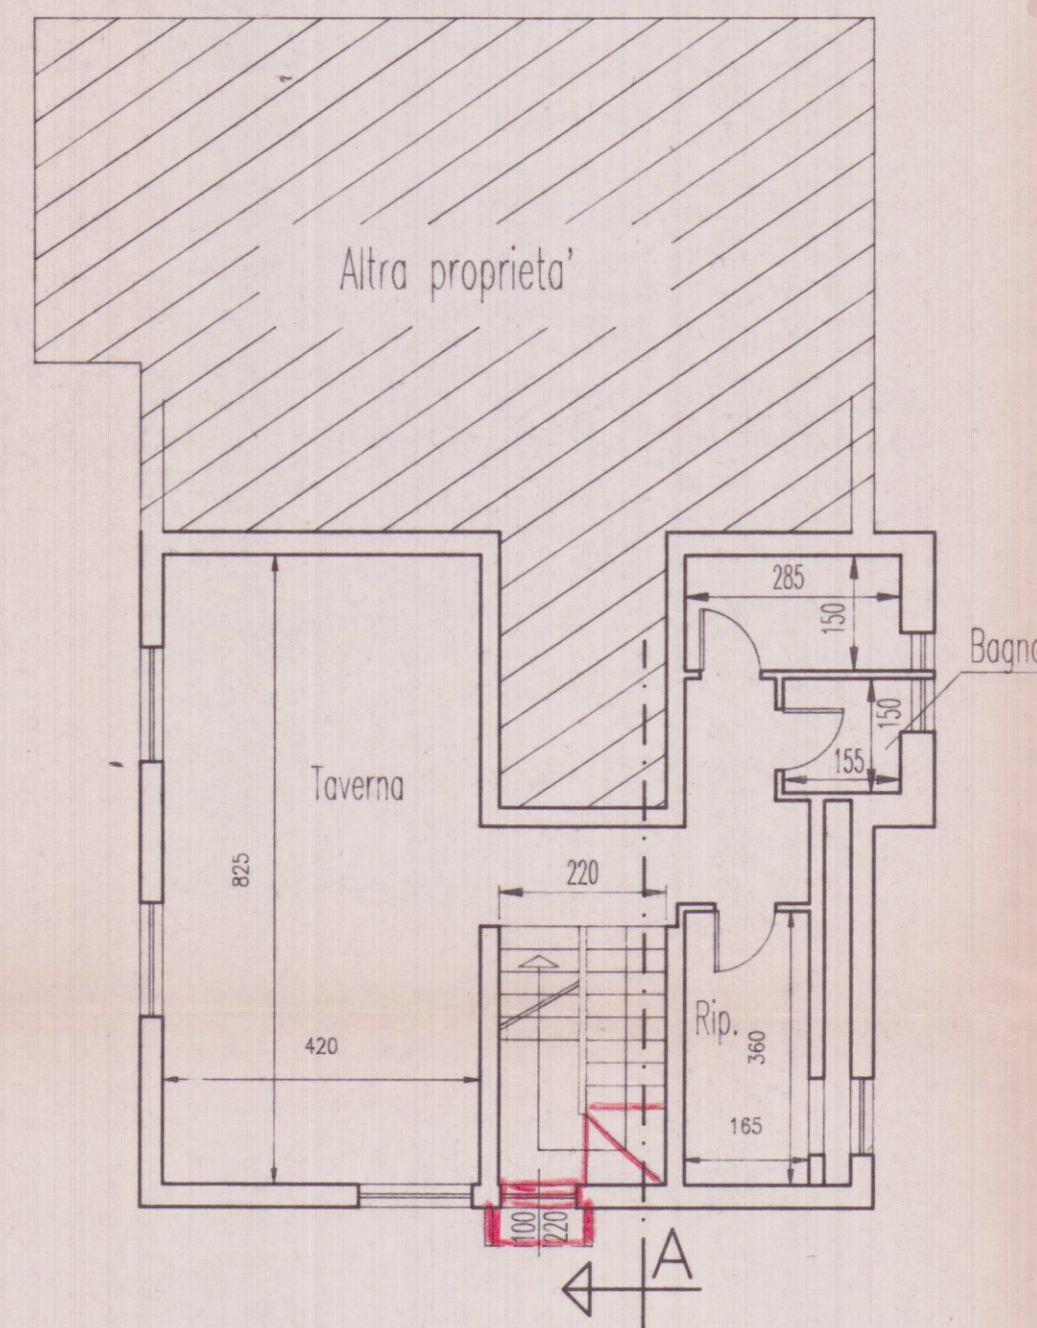

PIANTA SEMINTERRATO
SCALA 1:100

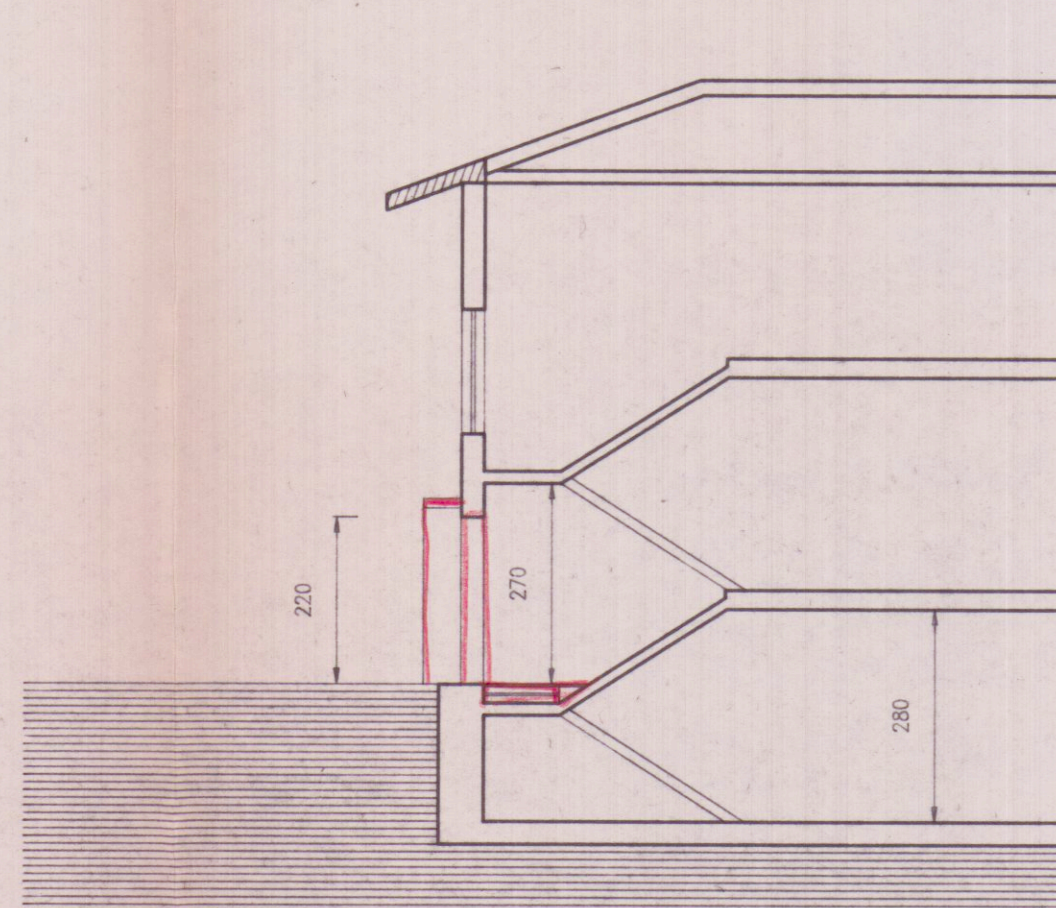


SEZIONE A - A
SCALA 1:100



FOG. 71. MAPP. 646/2
SCALA 1:2000

SOSPESO
13/3/97

28 FEB. 1997

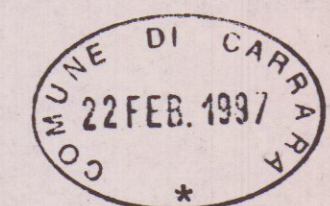

STATO DI PROGETTO

COMUNE DI CARRARA

TAVOLA 2
OGGETTO PROGETTO DI APERTURA
PER ACCESSO AL PIANO SCANTINATO

PROPRIETÀ ORI ORIO

ELABORATI GRAFICI PIANTE PROSPETTO
SEZIONE

DATI CATASTALI FOG. 71 MAPP. 646/2

DATA PROGETTISTA Geom. M. Cabani

GEOMETRA
MAURIZIO
CABANI



STUDIO TECNICO
MARINA DI CARRARA
VIA MAGGIANI N. 57
TEL-FAX 0585/784092