

M

Studio di Architettura MARTELLI

Via XX Settembre 218

40138 Carrara (MS)

tel. +39 0586 760176

email: studio.martelli@unimore.it

www: www.studiomartelli.it

Via Dei Militi 14

40121 Firenze (FI)

Ubicazione

Comune di CARRARA
Loc. Marina di Carrara, Via Nazario Sauro n° 71

Richiedente/i

Soc. Cappetta s.r.l.

Progetto di

Frazionamento di Unità Immobiliare ad uso civile abitazione
in due unità immobiliari ad uso civile abitazione

Contenuto Tavola

ESISTENTE: pianta piano terra, prospetti e sezioni
stralcio catastale e aerofotogrammetrico

Progettista

Architetto Roberto MARTELLI
iscritto al n. 229 dell'Ordine degli Architetti
della provincia di Massa Carrara

Dati catastali

fg. 103 - 547
map. 382

Data

15.07.07

Scala disegno

1:100


Nr. Tavola

1


Indice

Tipo di variante


Data / Nome

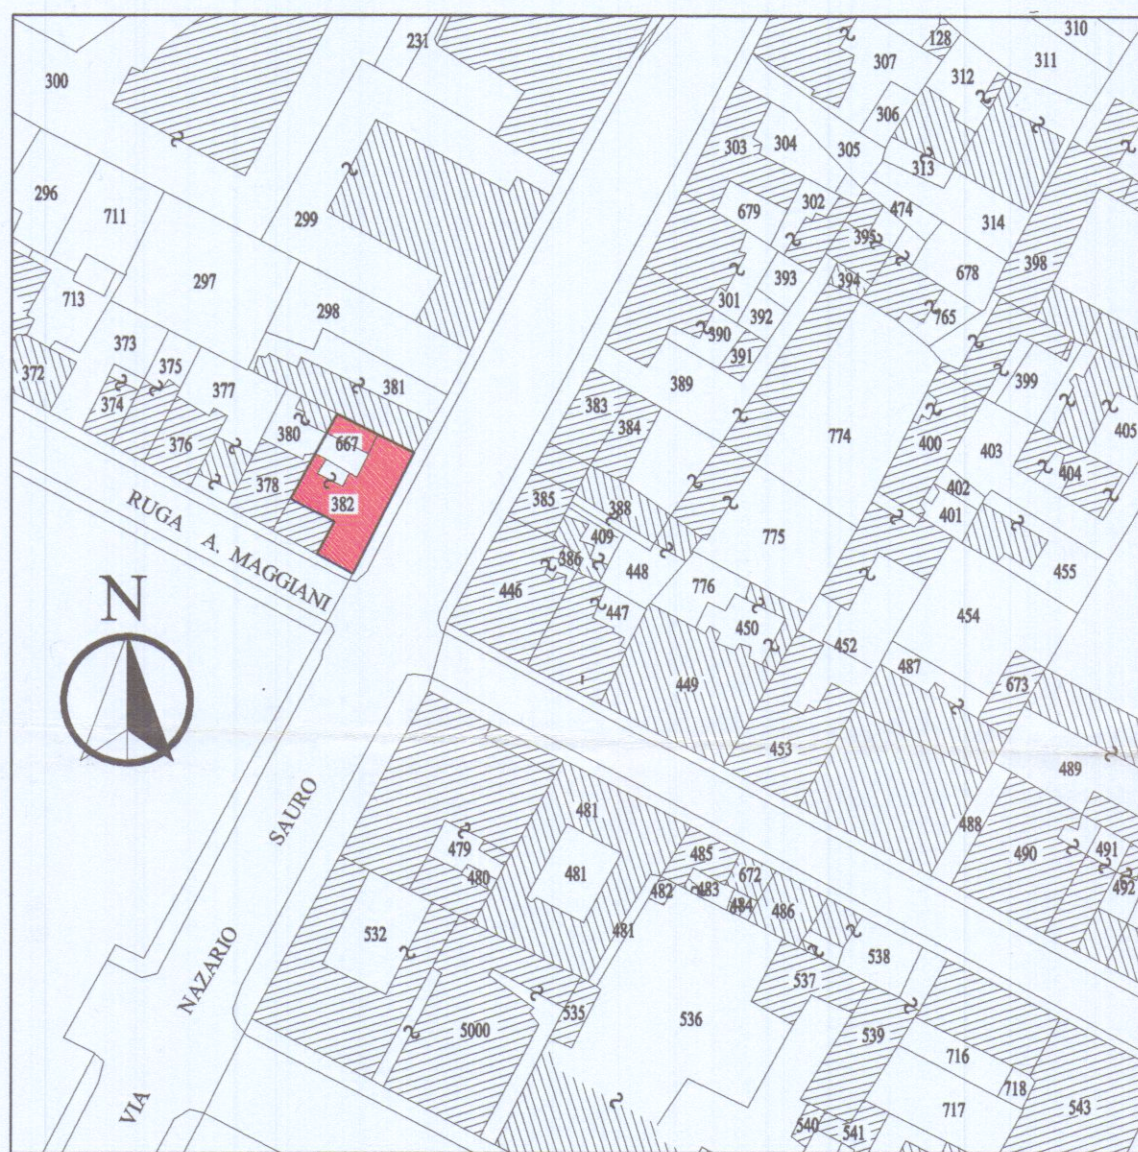

STRALCIO CATASTALE FG. 103 SCALA 1:1000

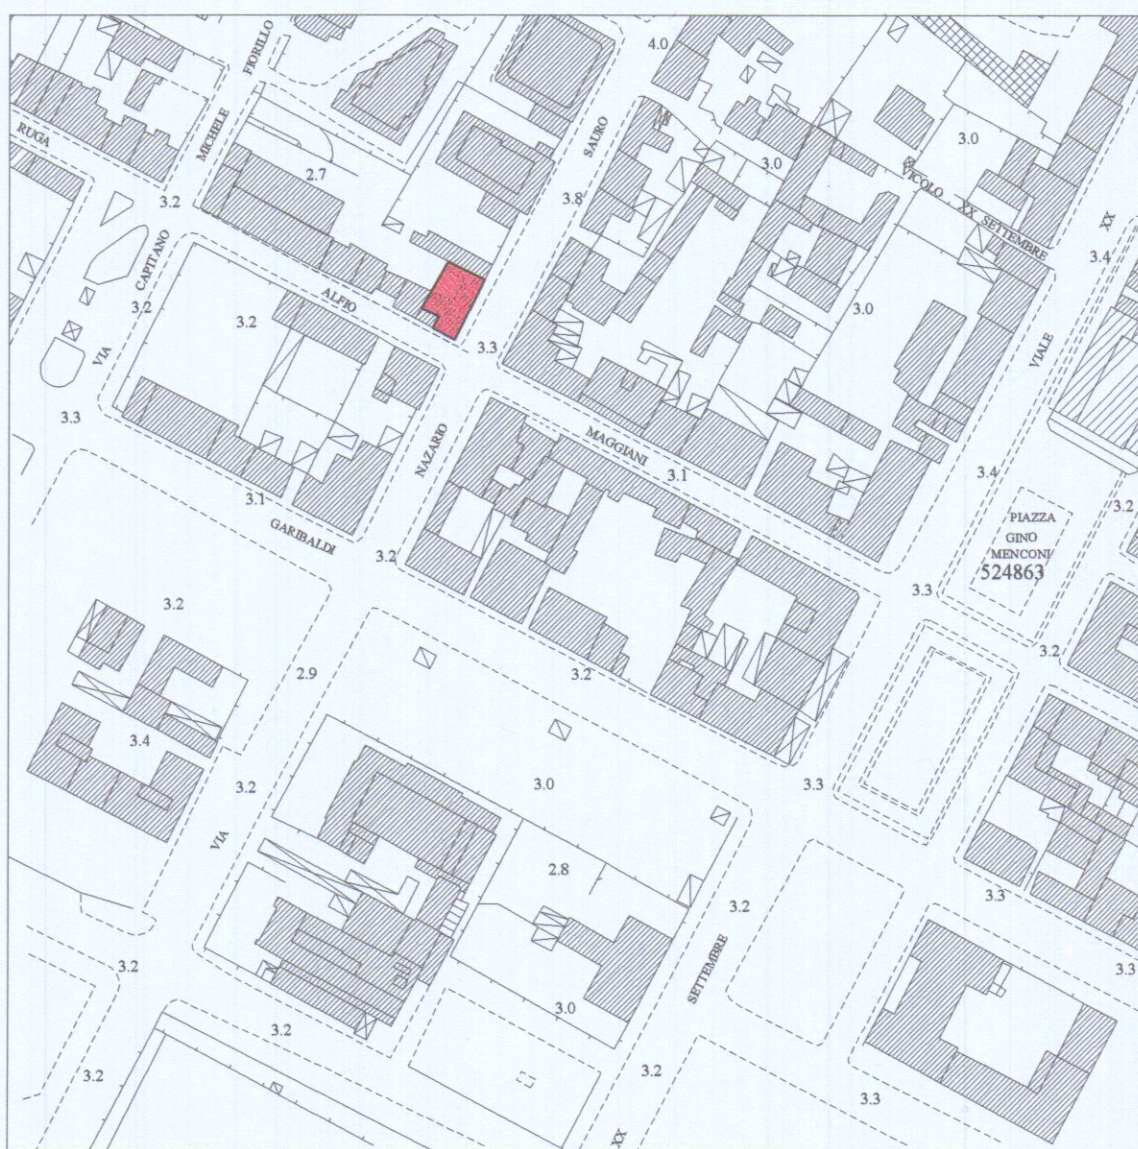


STRALCIO AEROFOTOGRAMMETRICO SCALA 1:2000

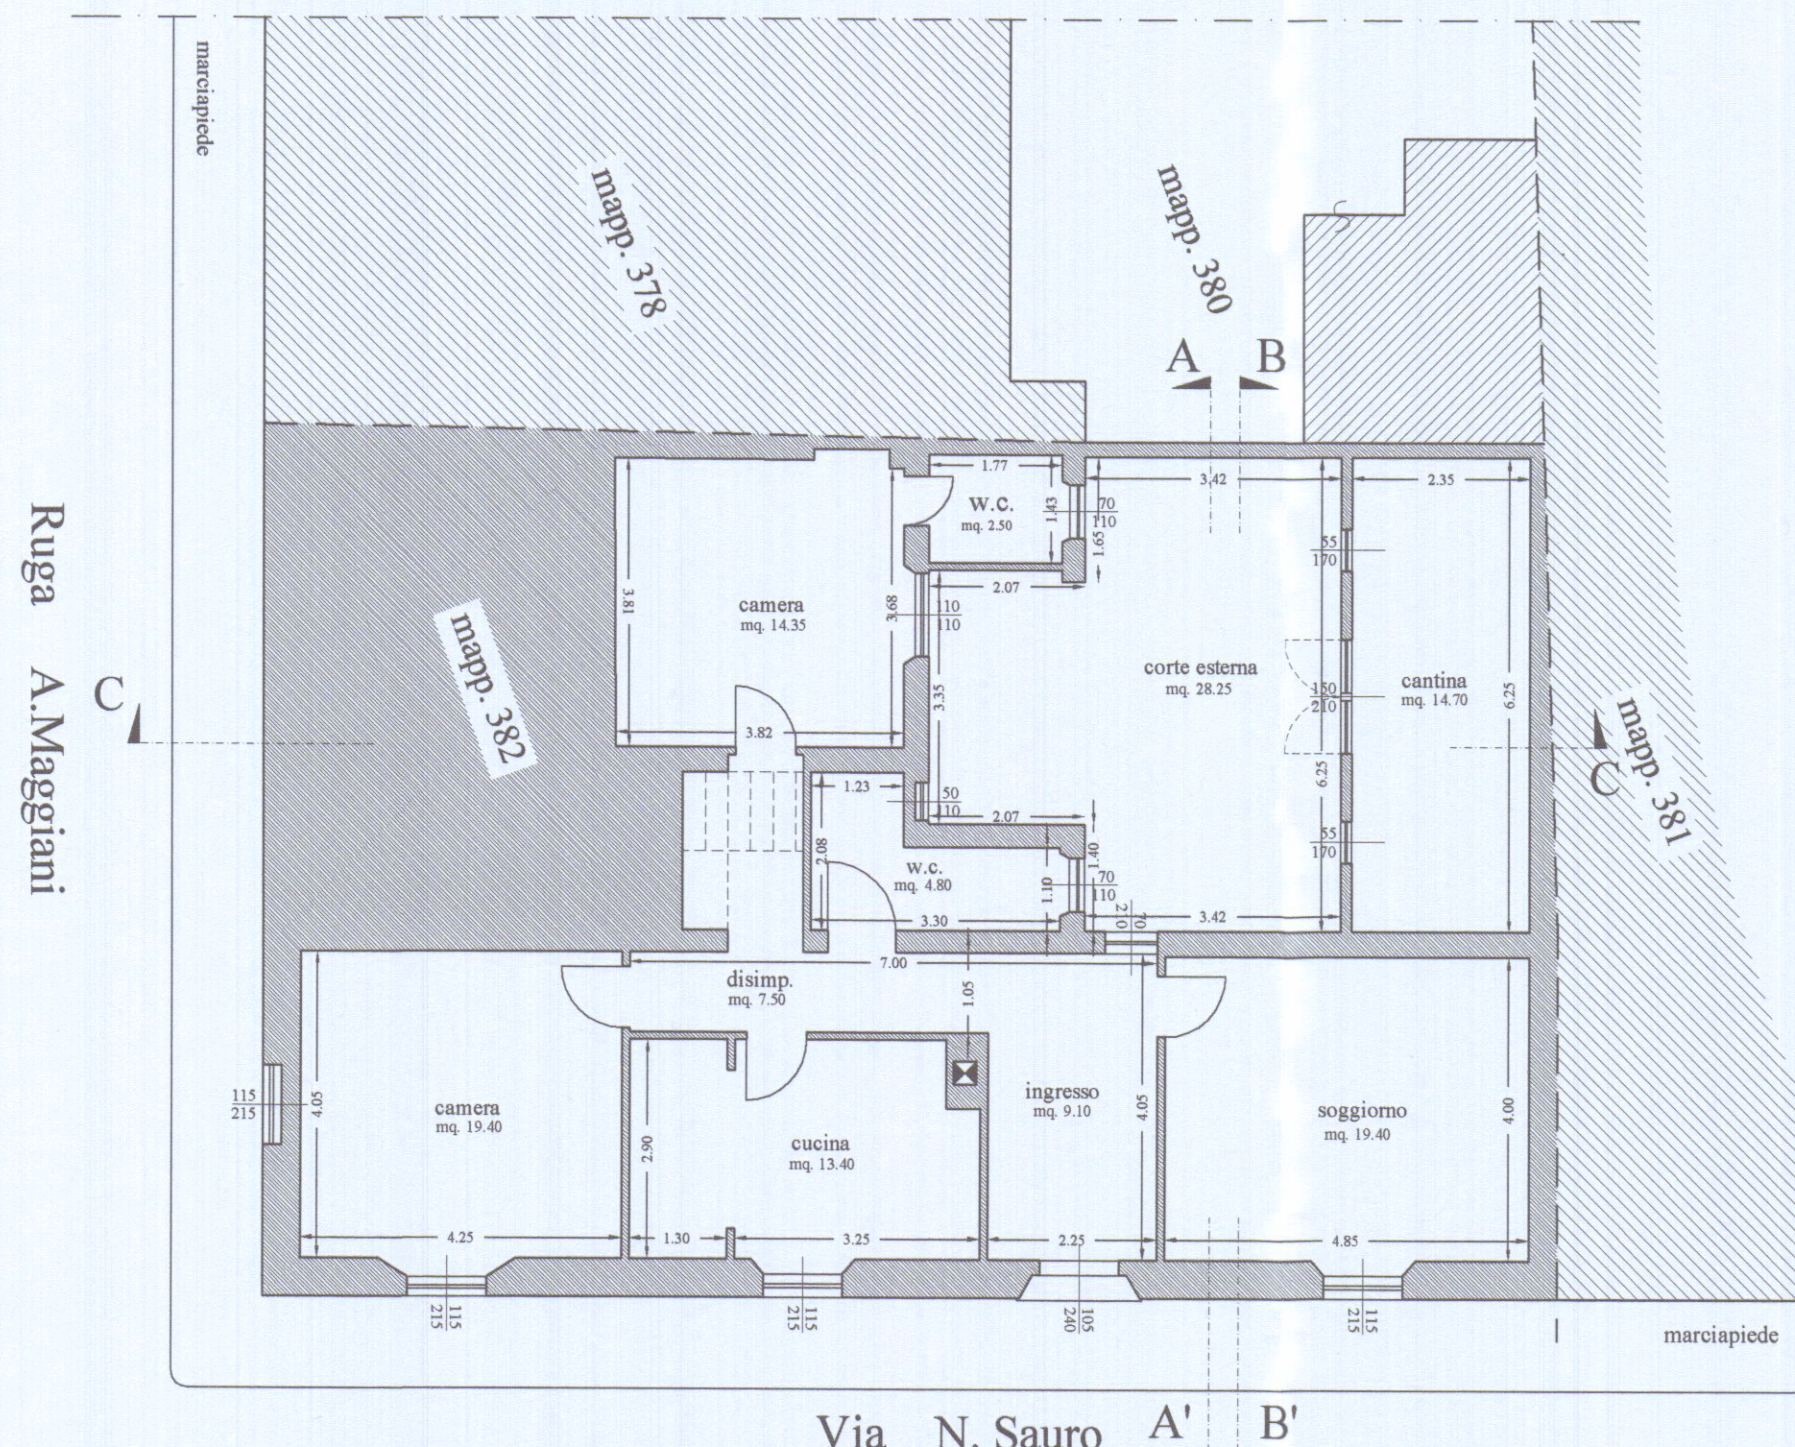


Via N. Sauro A' B'


PIANTA PIANO TERRA

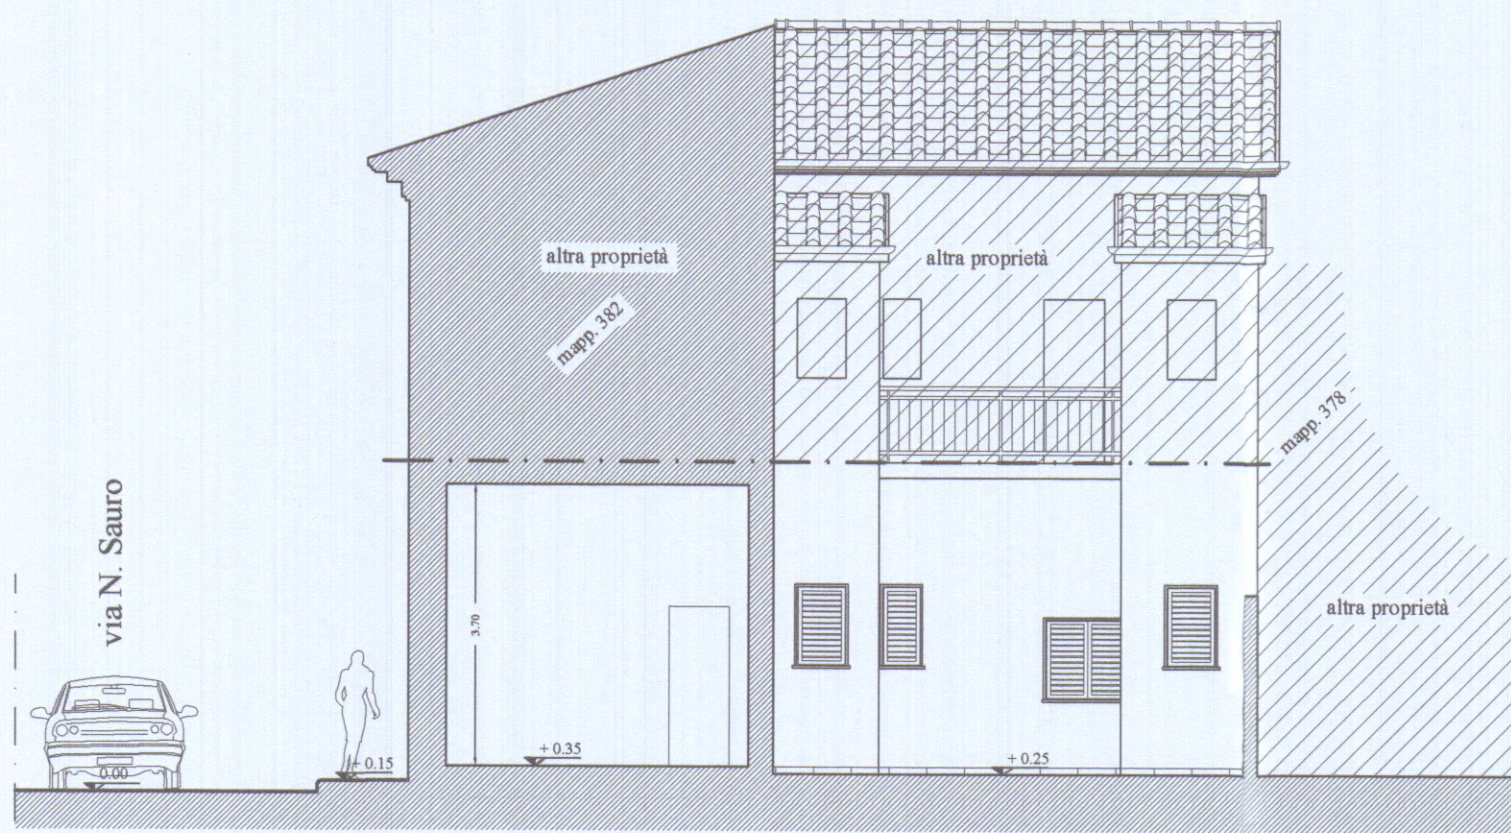


SEZIONE A - A'

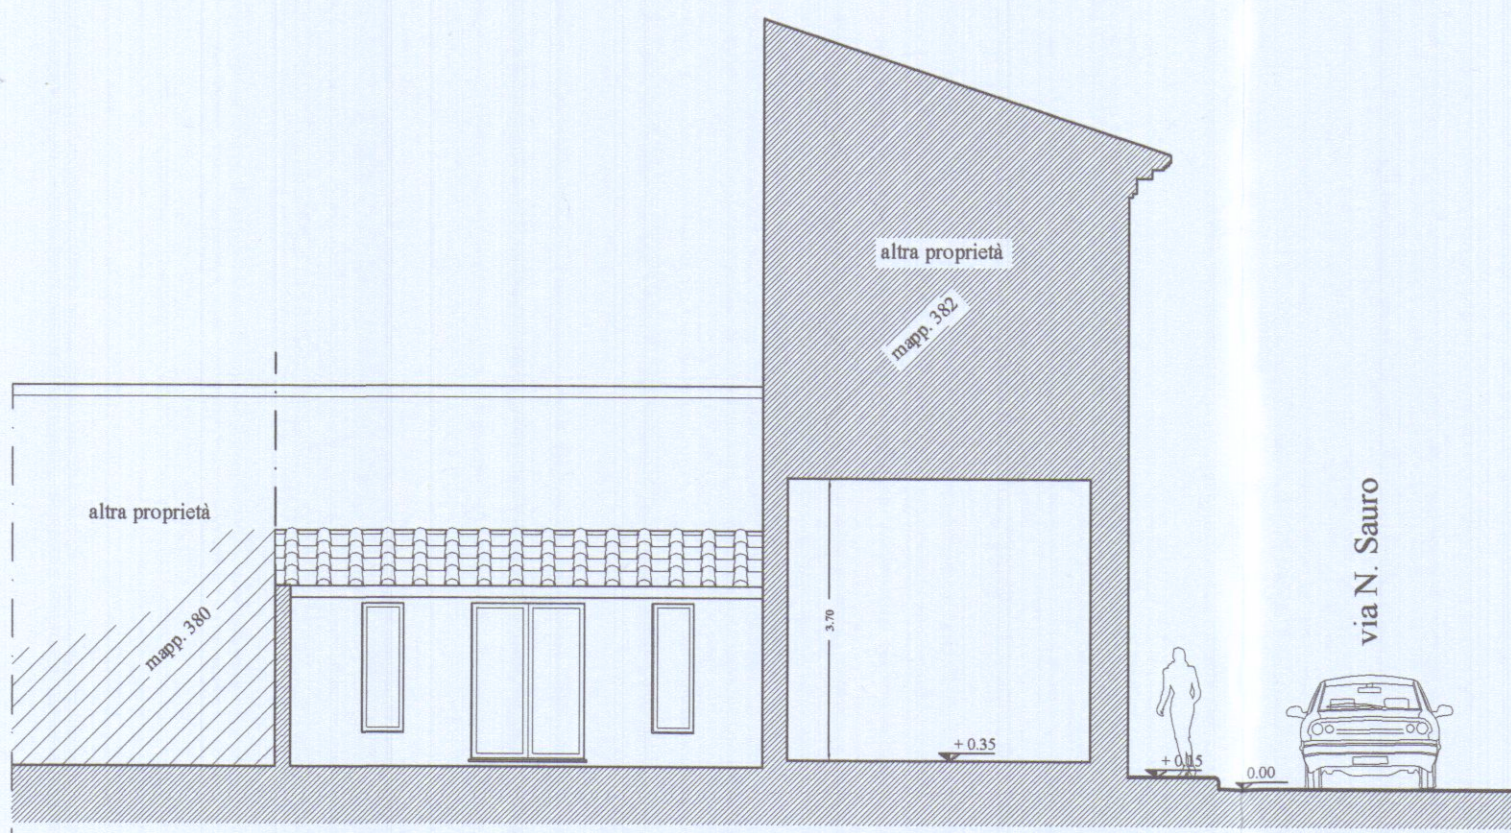


SEZIONE B - B'

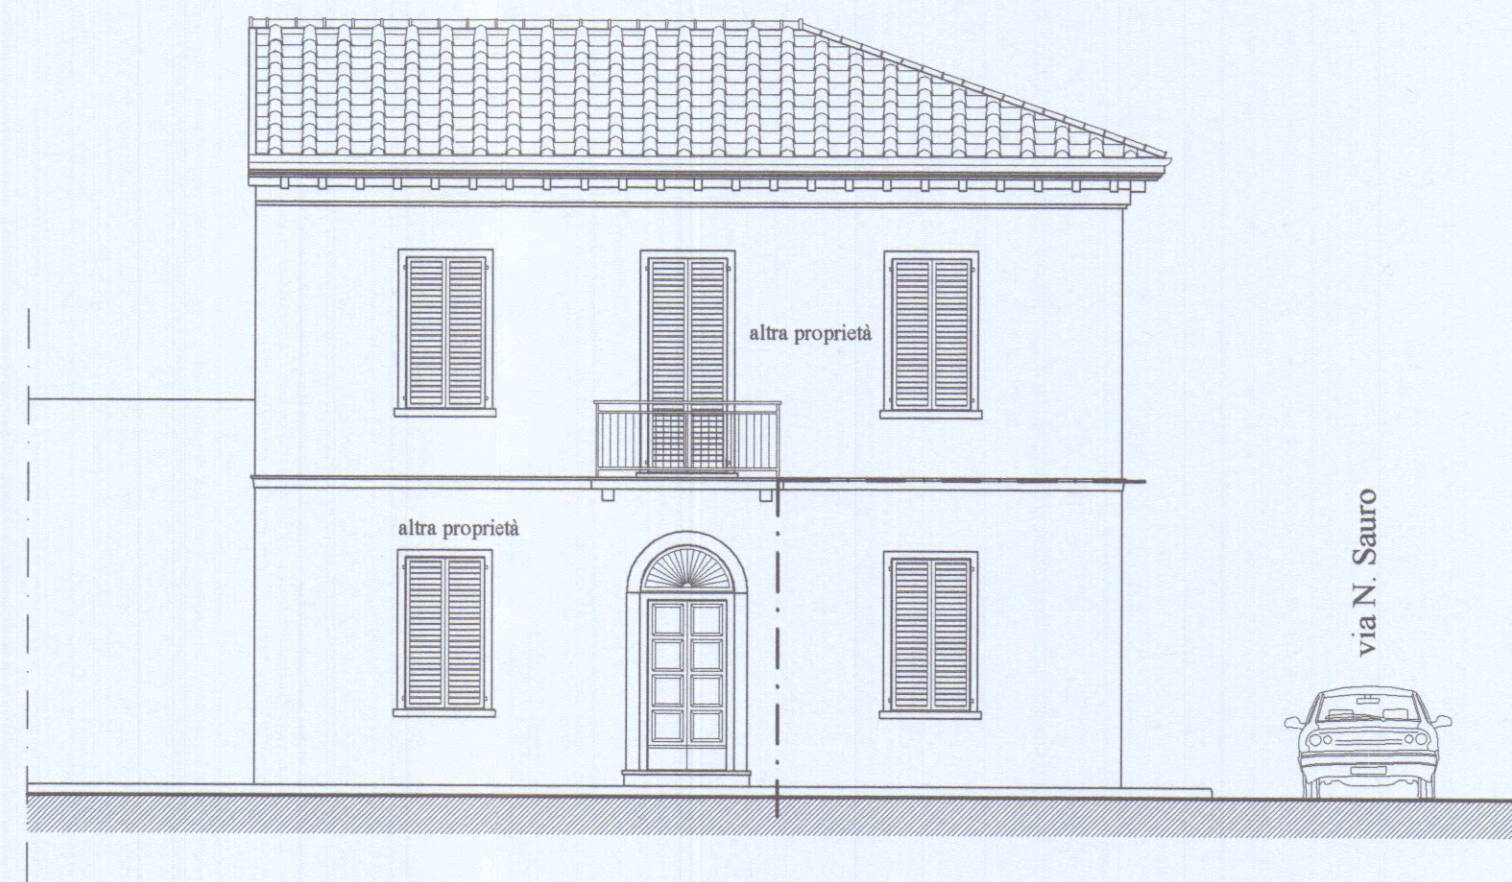

PROSPETTO SU RUGA A. MAGGIANI

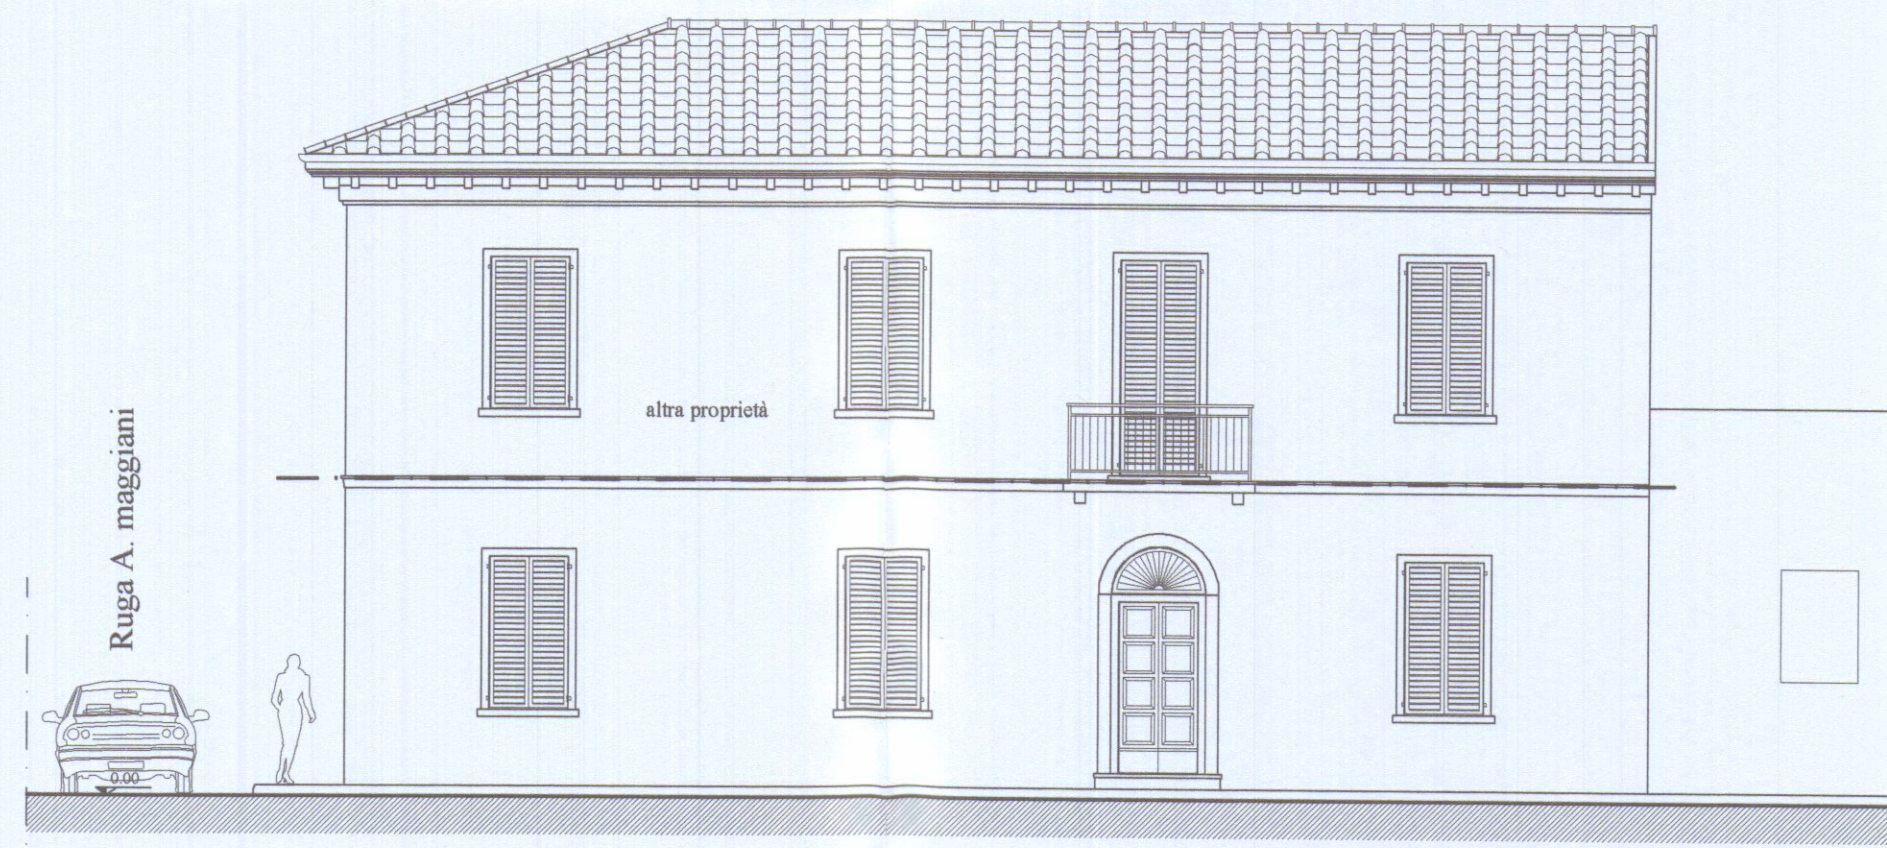

PROSPETTO SU VIA NAZARIO SAURO

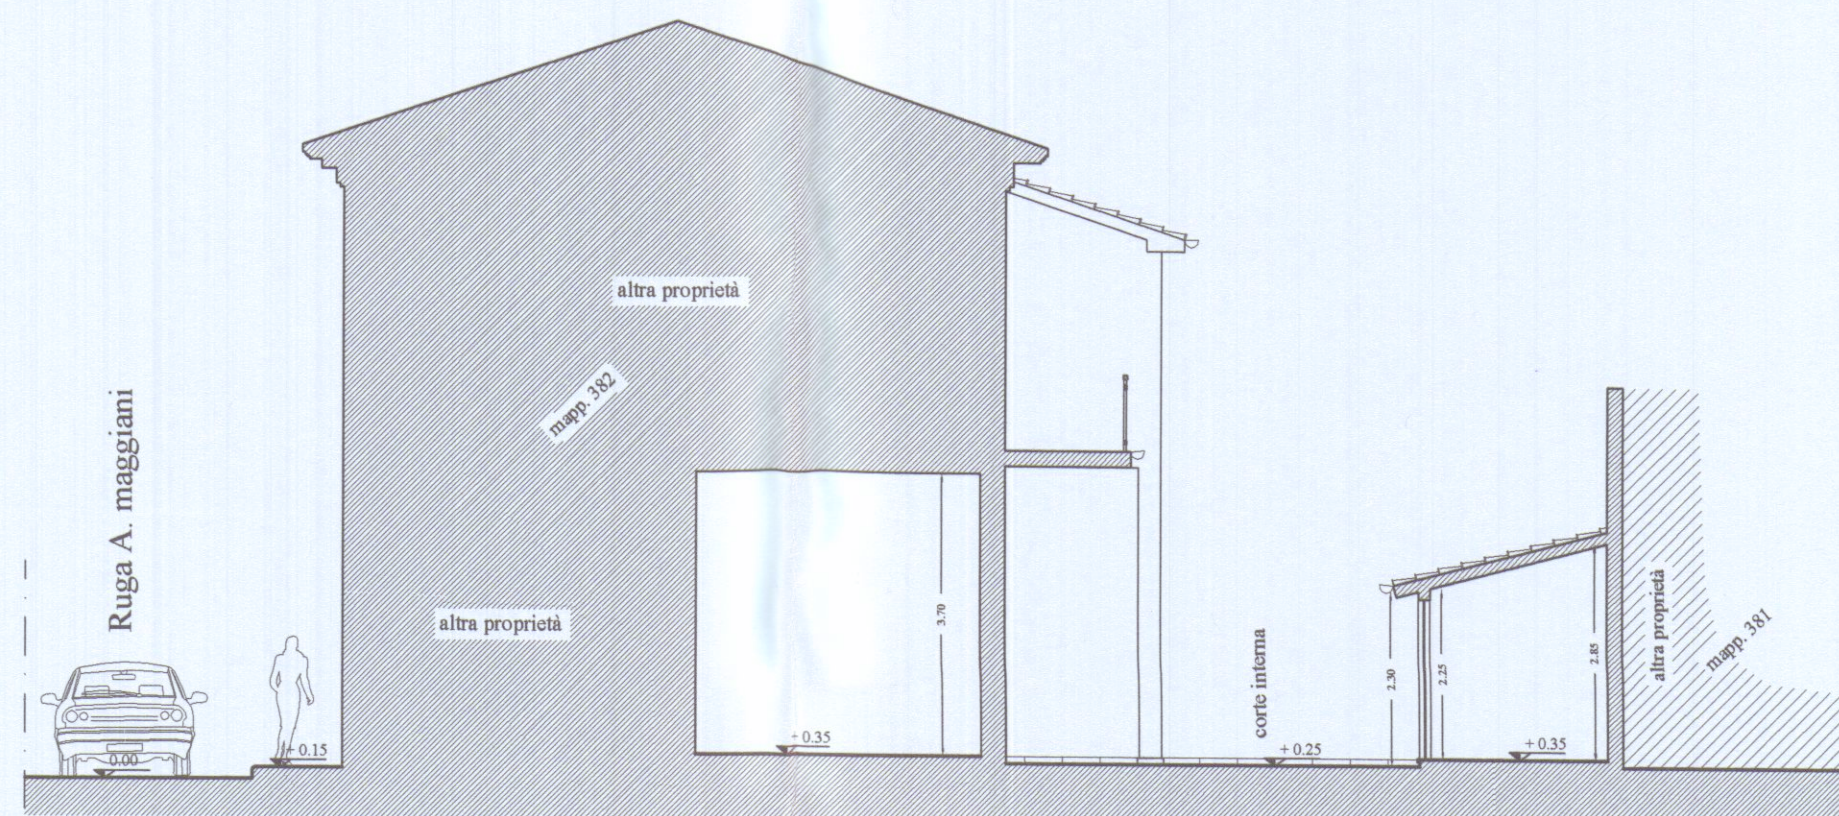

SEZIONE C - C'