

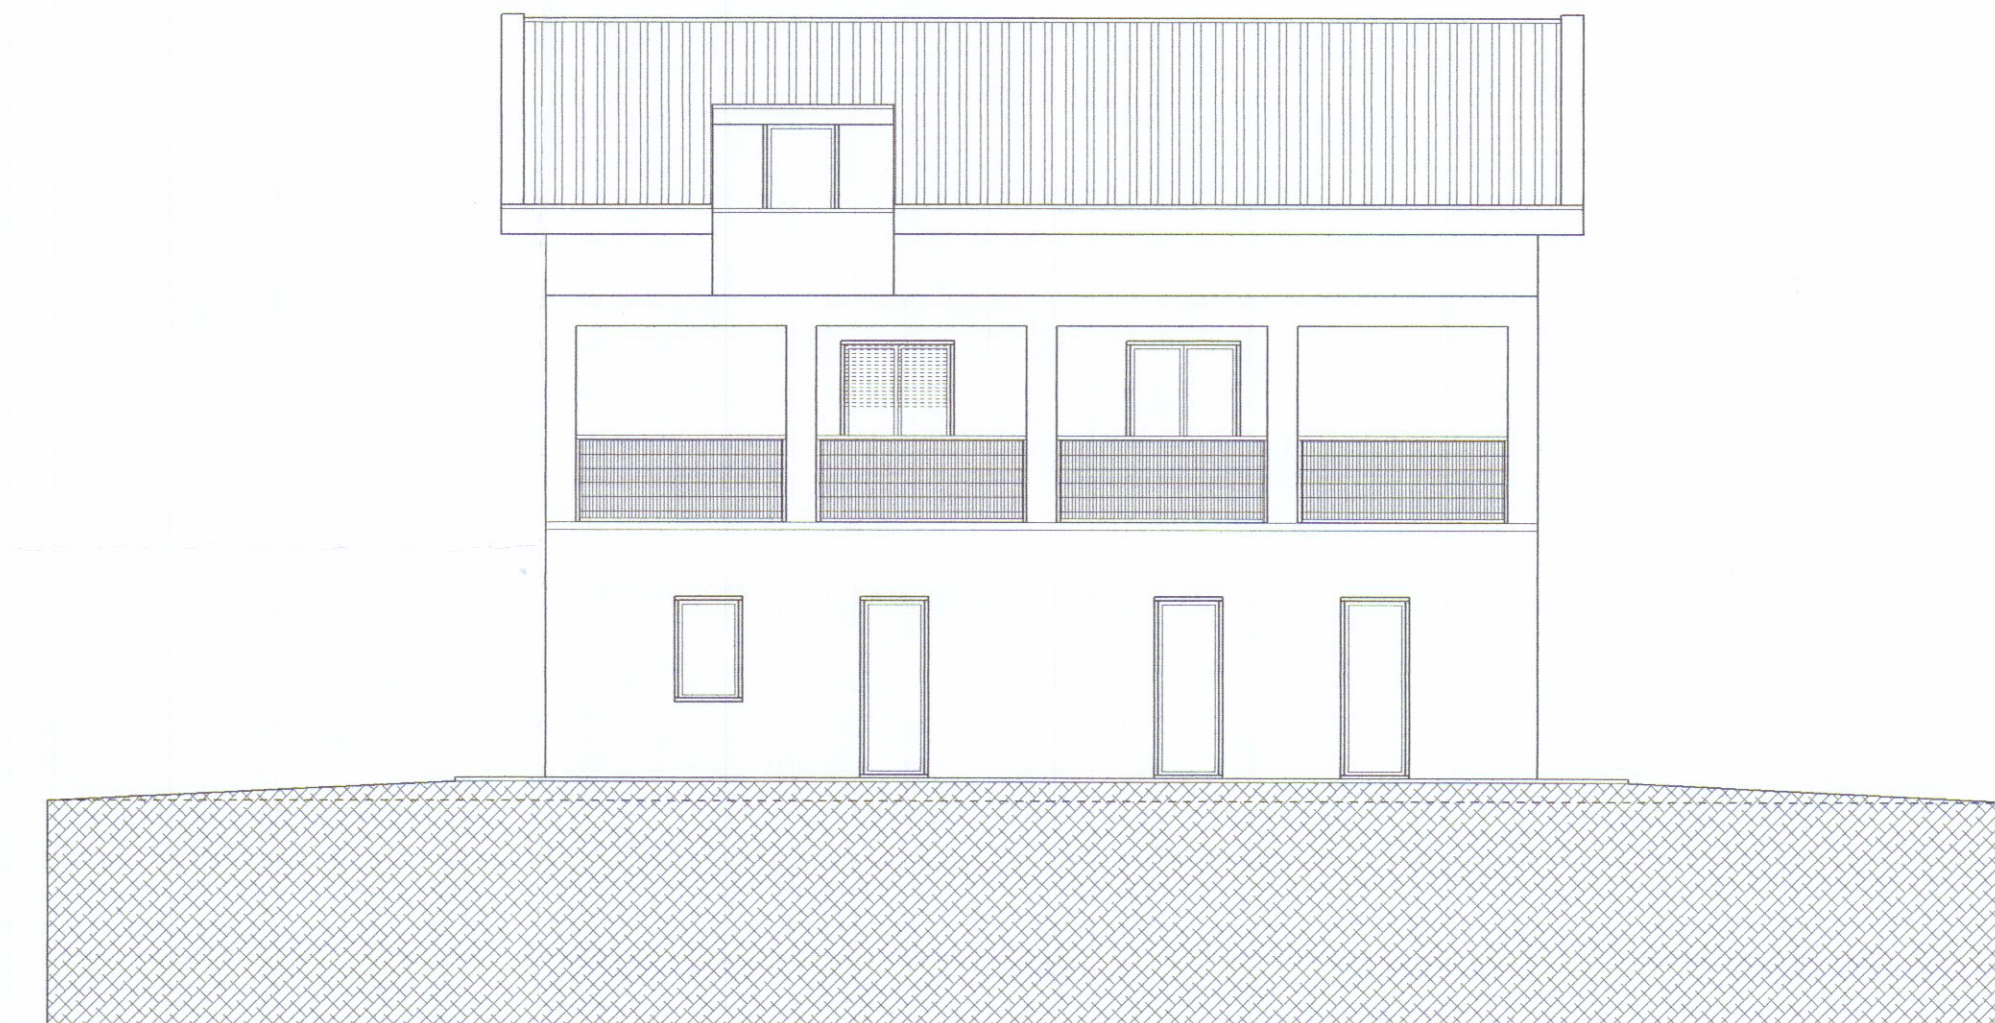
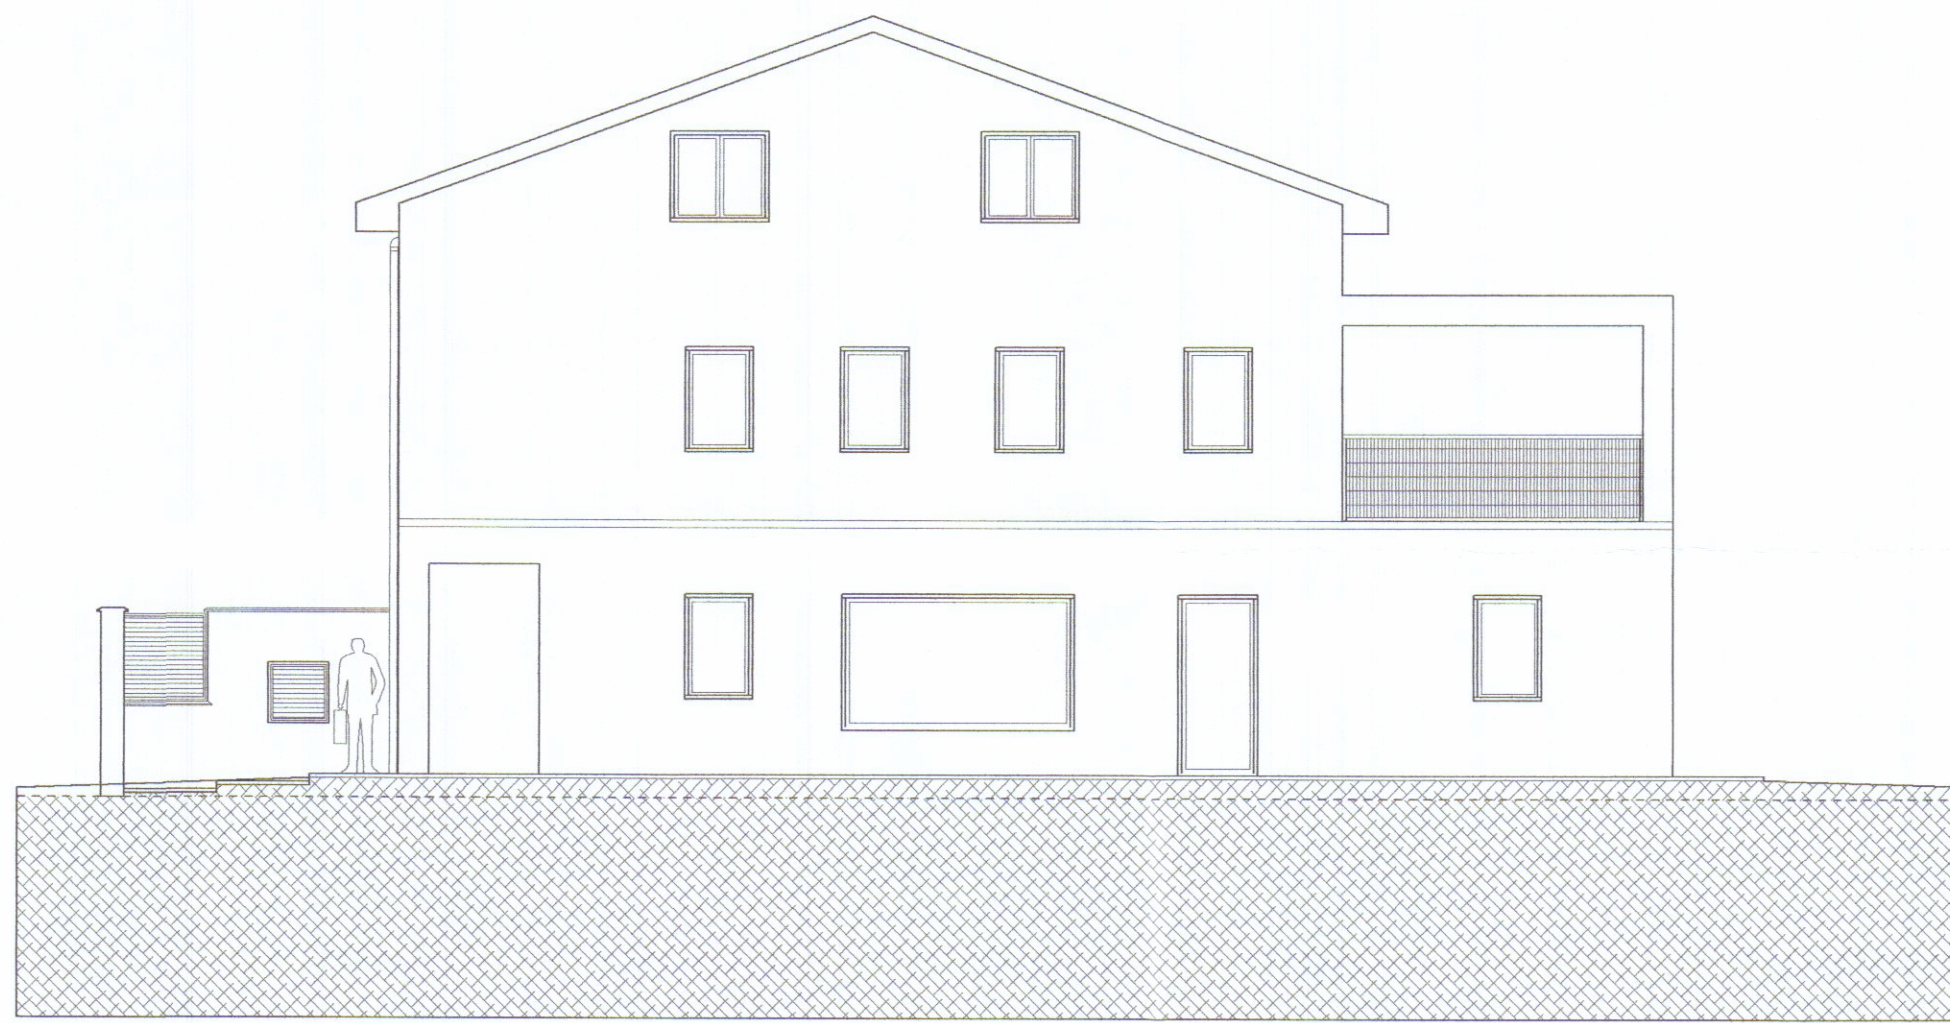
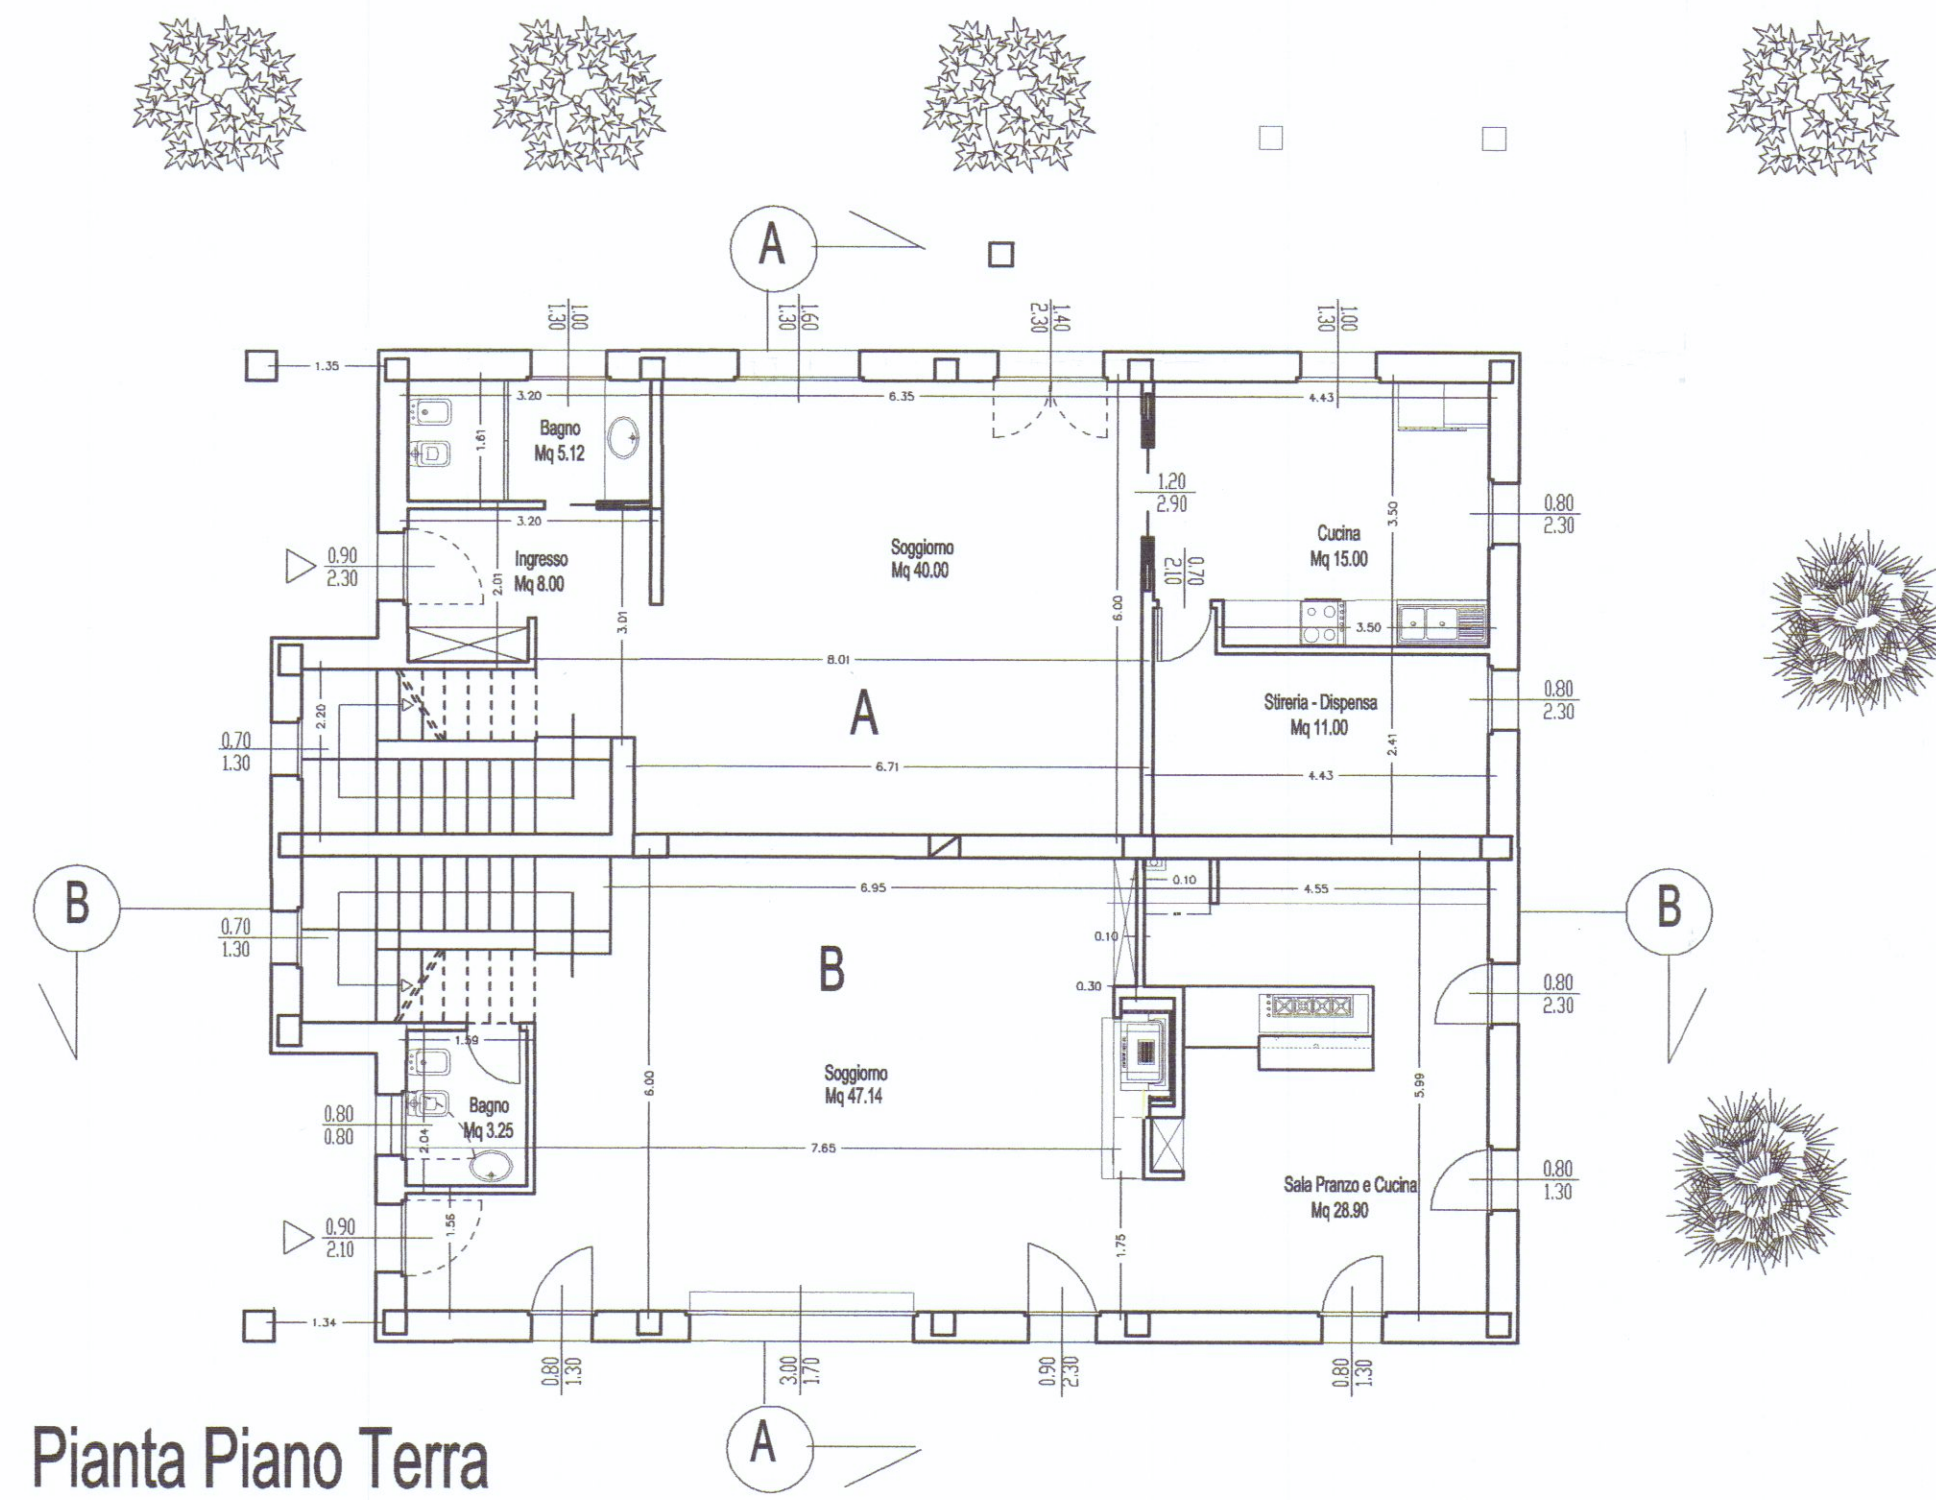


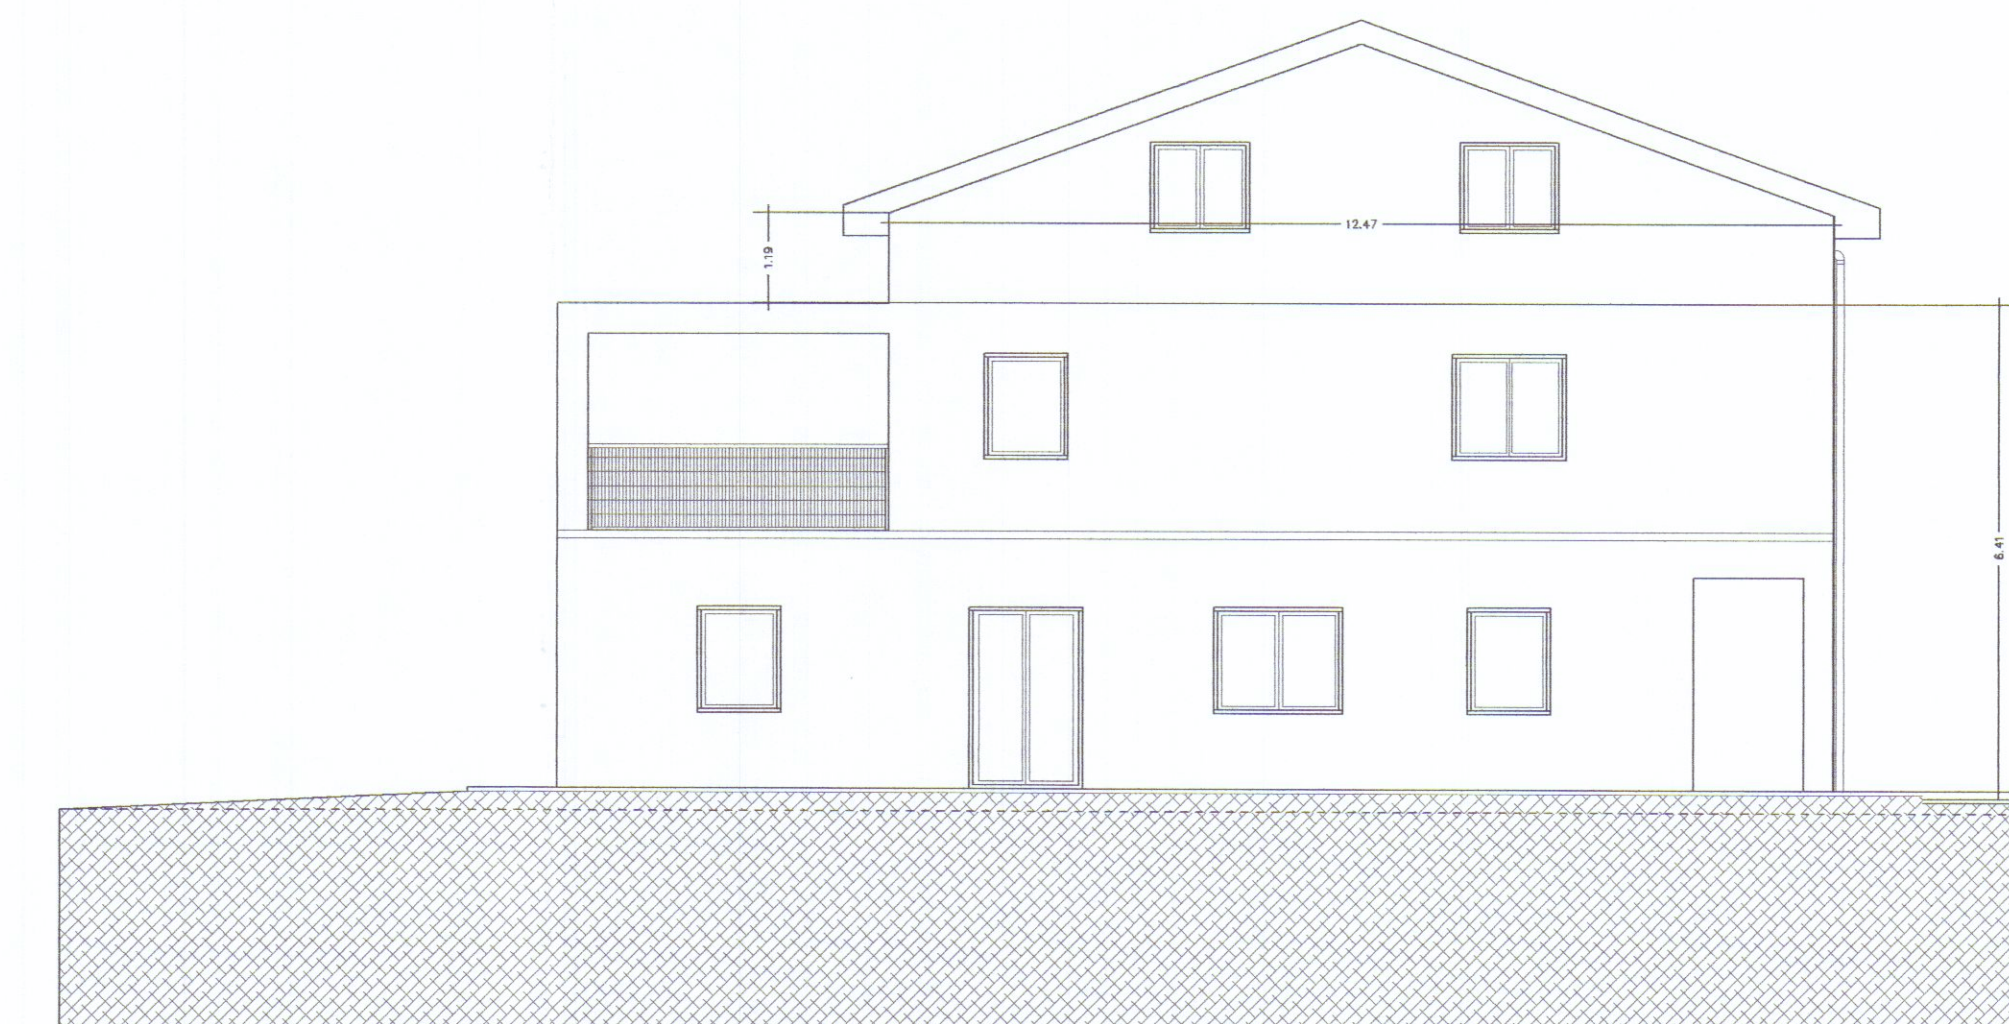


Prospetto Sud-Est

Prospetto Nord-Est

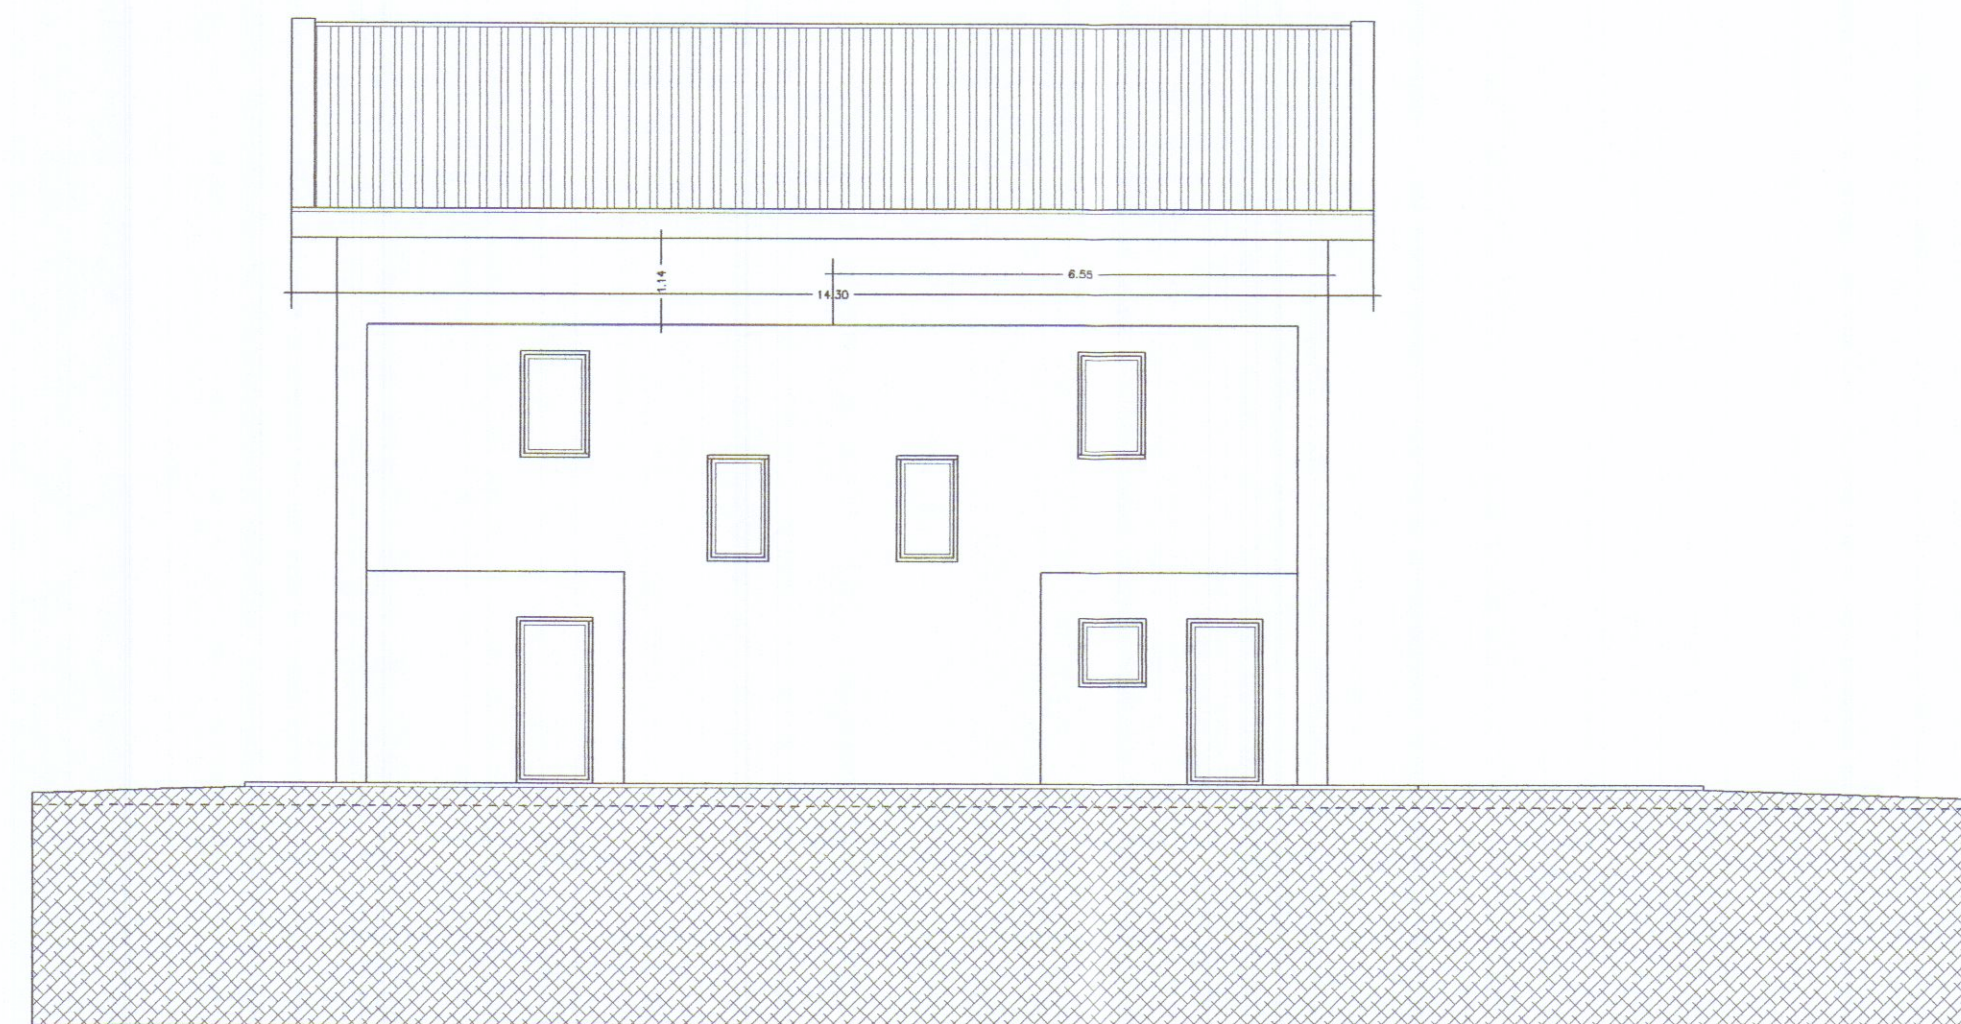




Prospetto Nord-Ovest

Prospetto Nord-Est

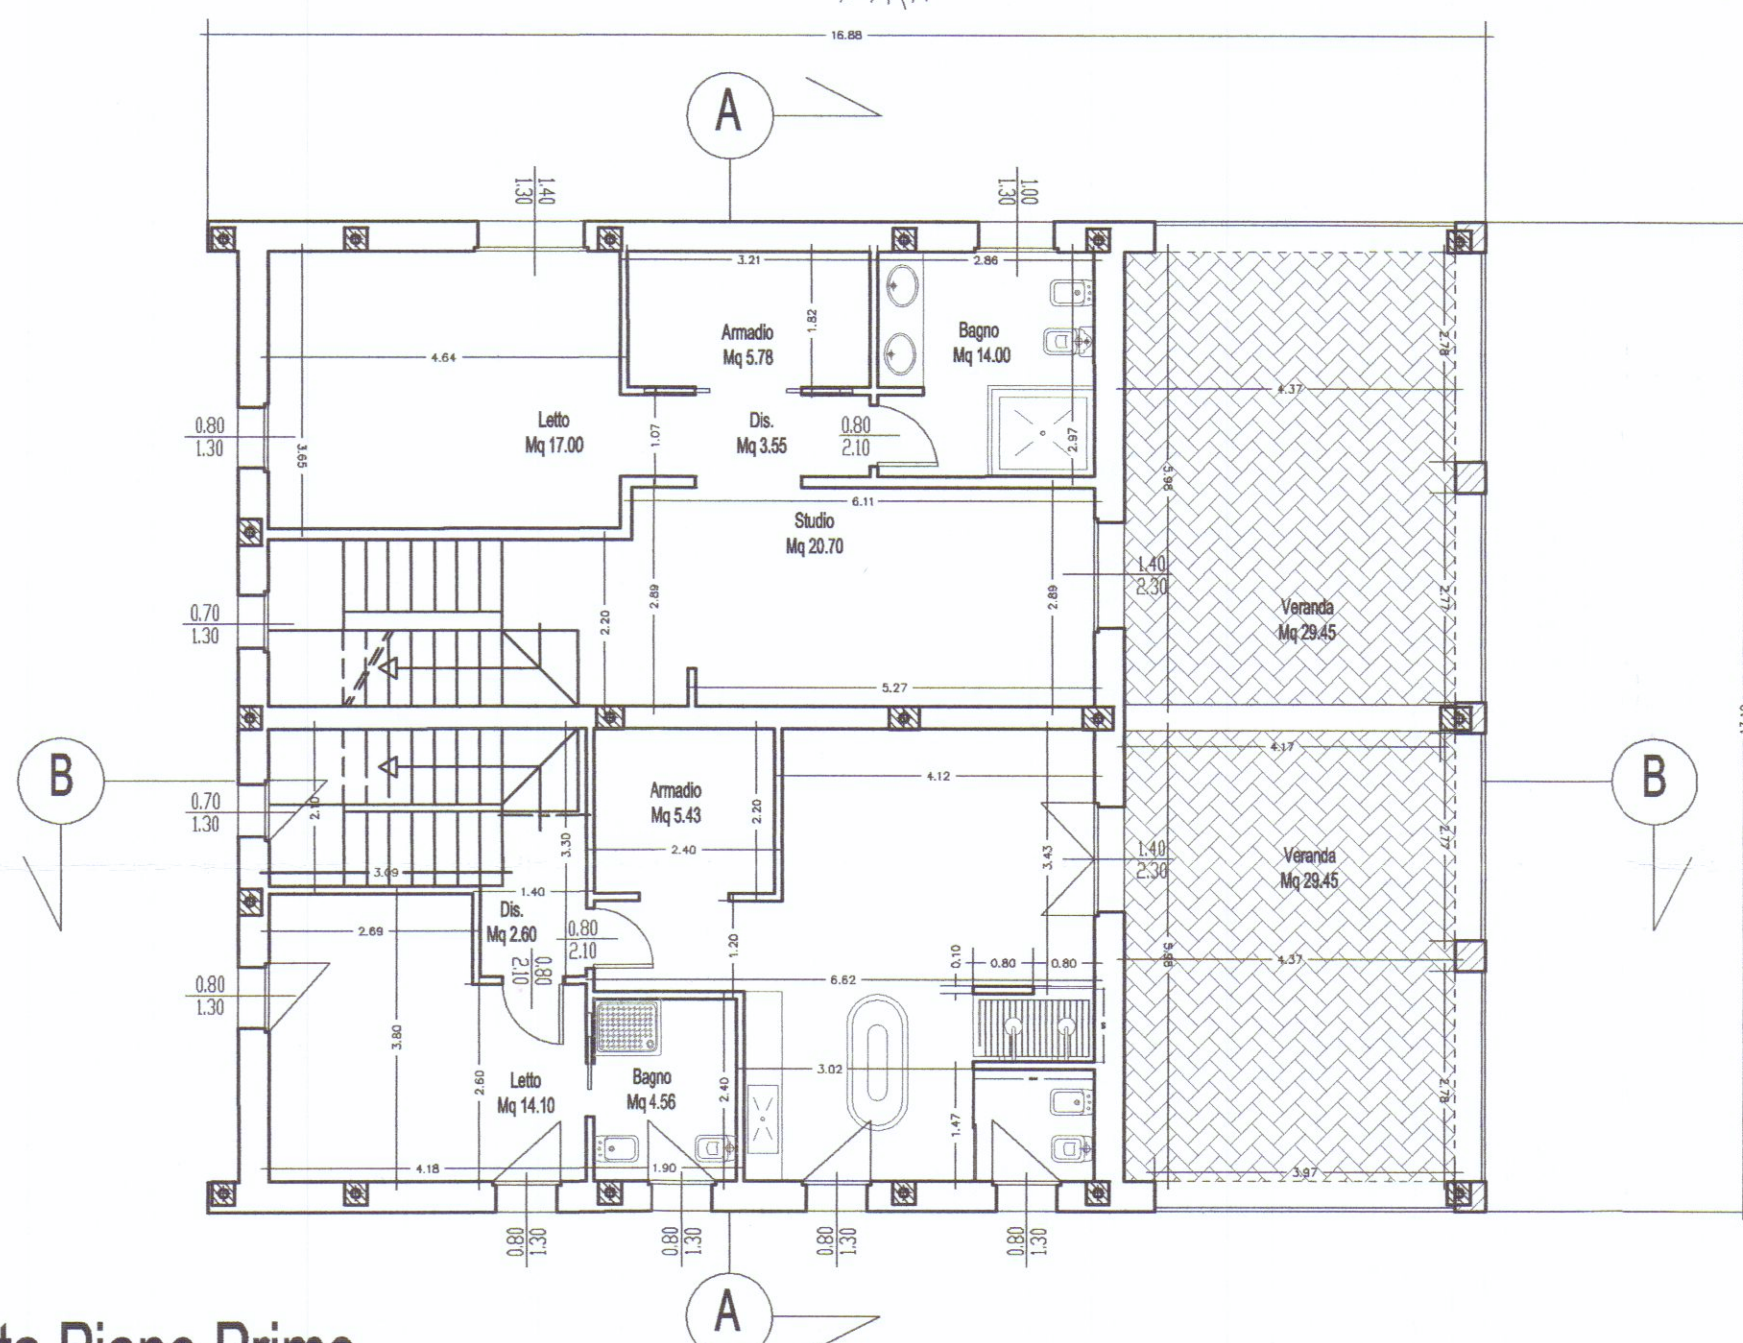


Appartamento A					
N°	Descrizione Vano	Sup. Vano mq	Sup. Illum-Vent.		Sup. Vano/ Sup. Illum-Vent
			terghezza	Altezza	Sup. mq
Piano Terra					
1	Soggiorno	40.00	1.40	2.30	2.98
2	Ingresso	8.00	1.40	2.30	3.52
3	Cucina	5.12	1.00	1.30	1.30
4	Sala Pranzo e Cucina	13.00	1.00	1.30	1.30
5	Silenzia - Dispensa	11.00	0.80	2.30	1.94
	Sup. Utile mq	78.12			6.57
Piano Primo					
1	Studio	20.70	1.40	2.30	3.22
2	Camera da Letto	17.00	1.40	1.30	1.82
3	Armadio	5.78	0.90	1.30	1.17
4	Bagno	4.00	1.00	1.30	1.30
5	Disimpegno	3.95	1.00	1.30	1.30
	Superficie Utile mq	61.03			10.00
Sottotetto					
1	Sottotetto	58.09	1.40	1.20	1.68
2	Sup. Utile mq	58.09	1.40	1.20	1.68
	Superficie Utile totale	198.34			13.20

Appartamento B					
N°	Descrizione Vano	Sup. Vano mq	Sup. Illum-Vent.		Sup. Vano/ Sup. Illum-Vent
			terghezza	Altezza	Sup. mq
Piano Terra					
1	Soggiorno	47.14	0.90	0.90	0.81
2	Ingresso	8.00	0.90	1.70	5.30
3	Bagno	3.25	0.80	0.80	0.36
4	Sala Pranzo e Cucina	20.80	0.80	0.80	0.36
	Sup. Utile mq	79.30			7.83
Piano Primo					
1	Camera da Letto	17.16	1.40	0.30	3.22
2	Bagno	11.86	0.90	1.30	1.17
3	Disimpegno	2.80	0.70	1.30	0.93
4	Camera da Letto	13.84	0.90	1.30	1.17
5	Armadio	8.45	0.90	1.30	1.17
6	Bagno	4.56	0.70	1.30	0.93
	Superficie Utile mq	58.11			5.01
Sottotetto					
1	Sottotetto	50.11	1.40	1.20	1.68
2	Sup. Utile mq	50.11	1.40	1.20	1.68
	Superficie Utile totale	164.52			5.43

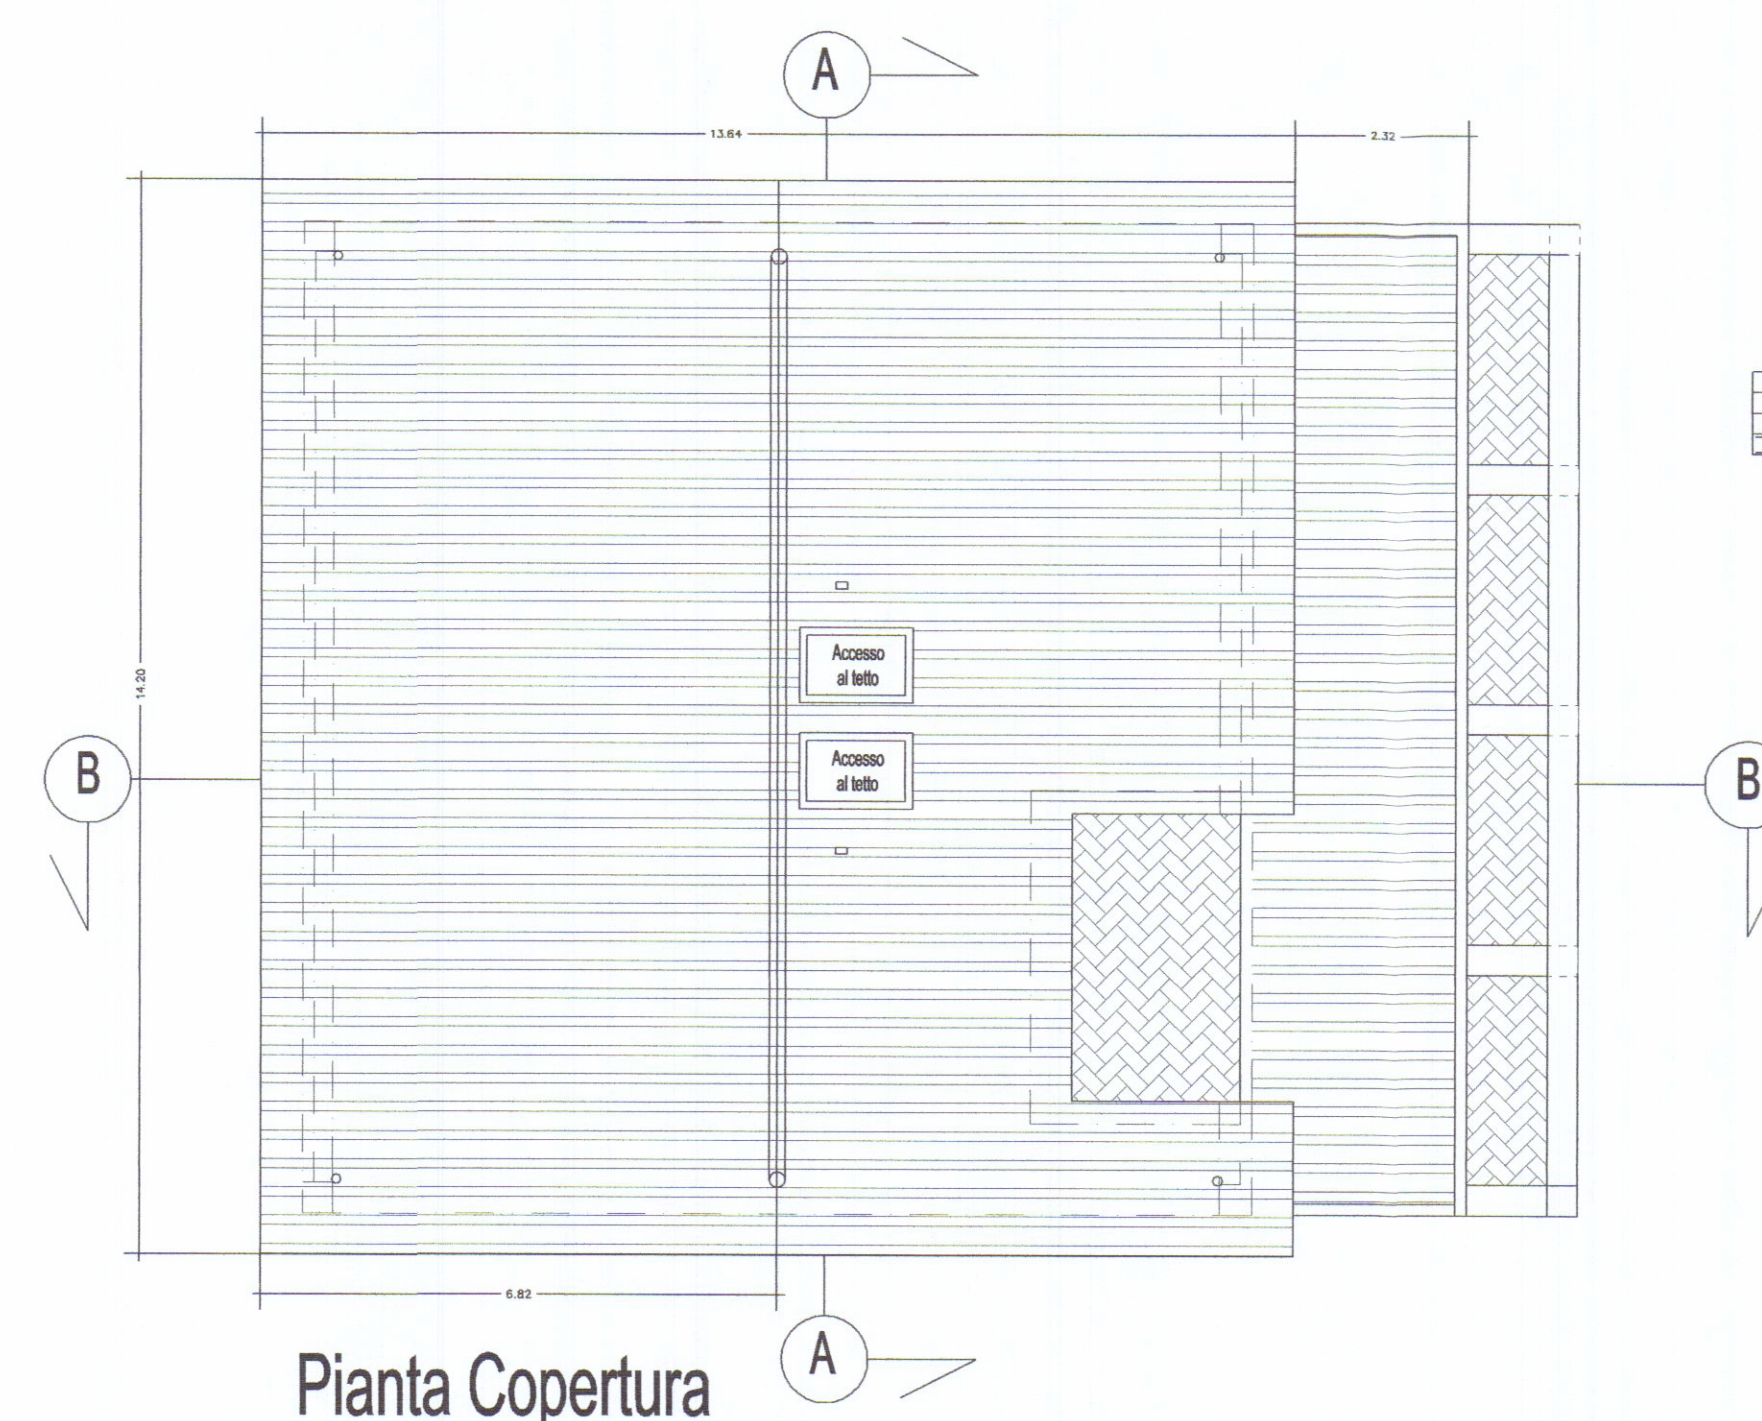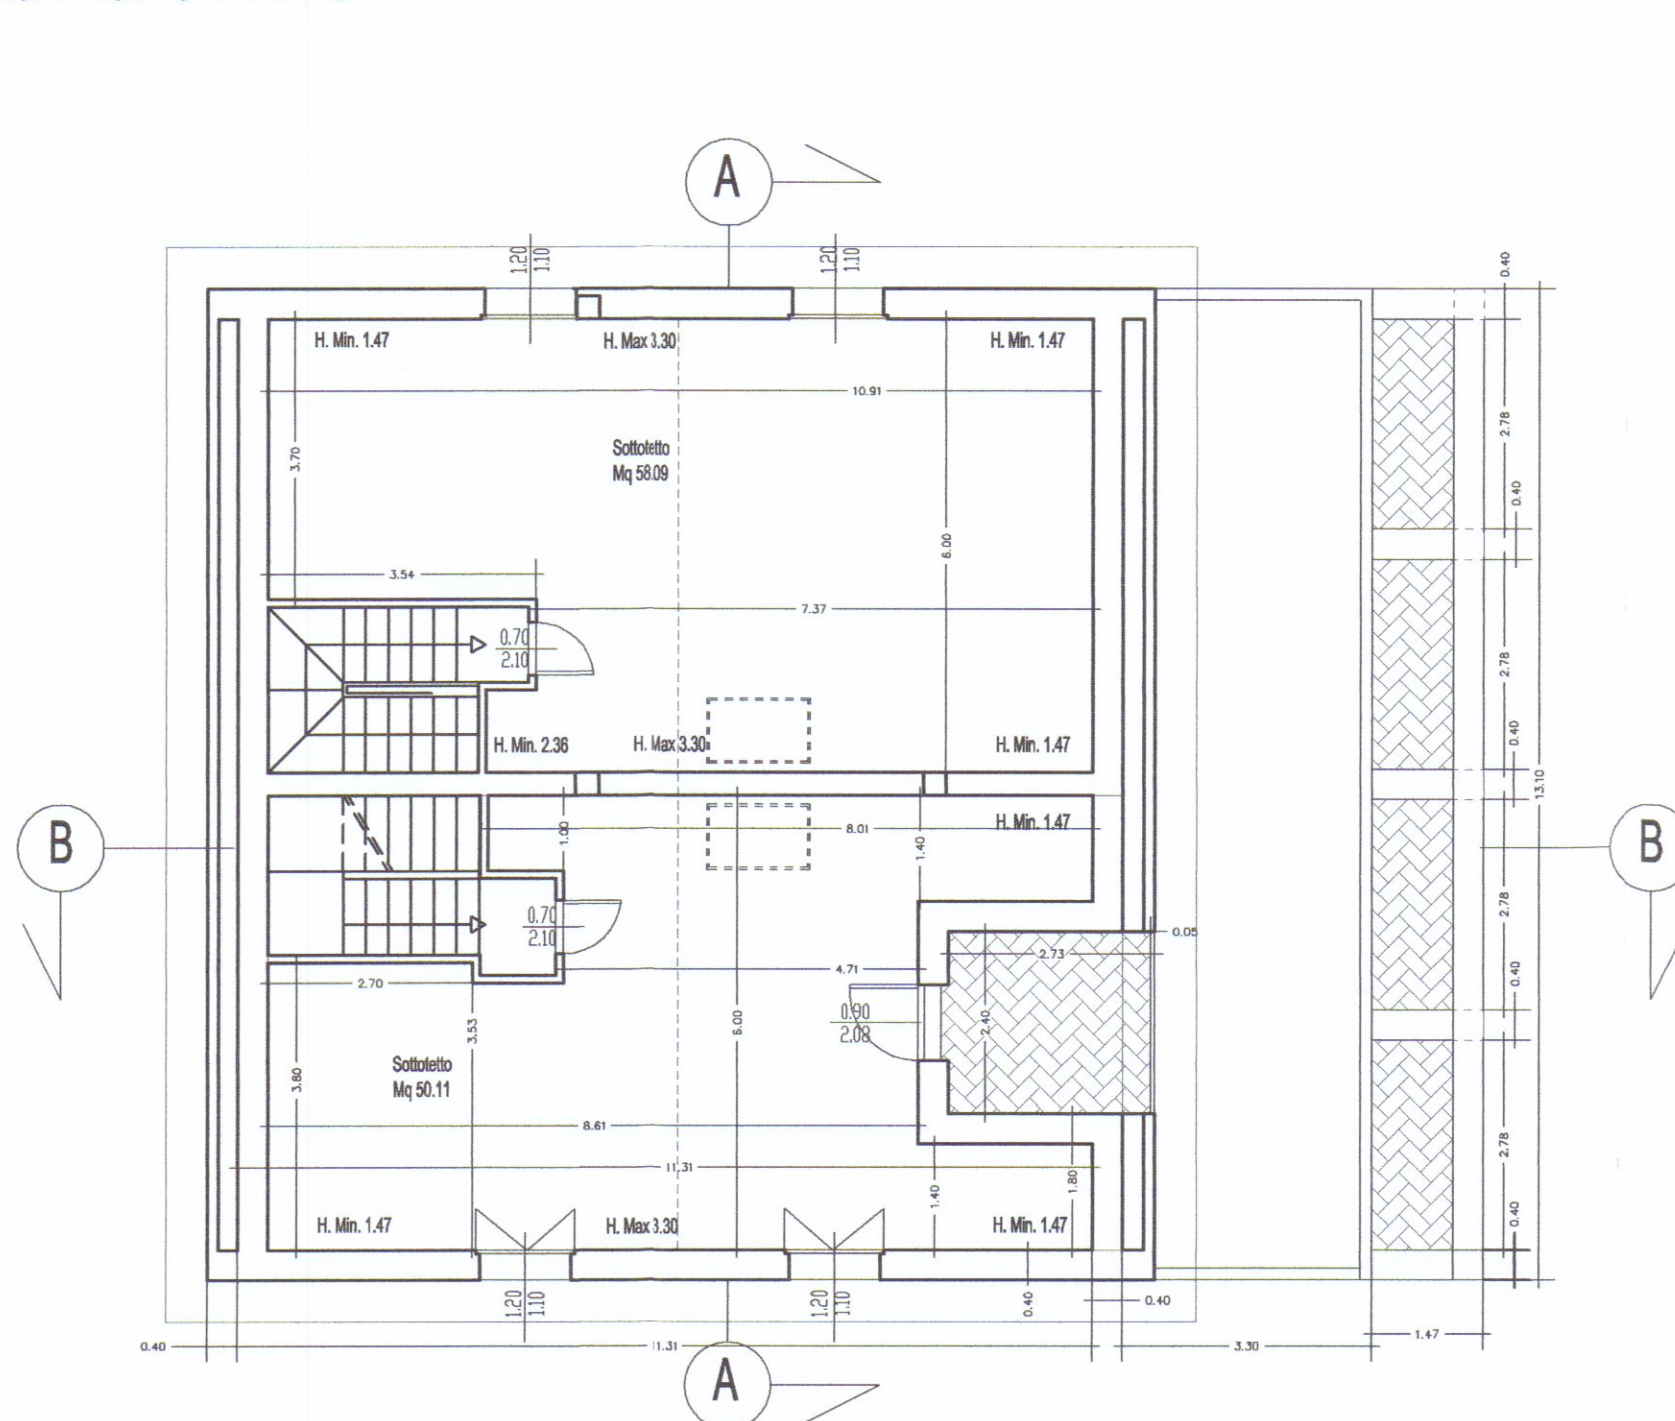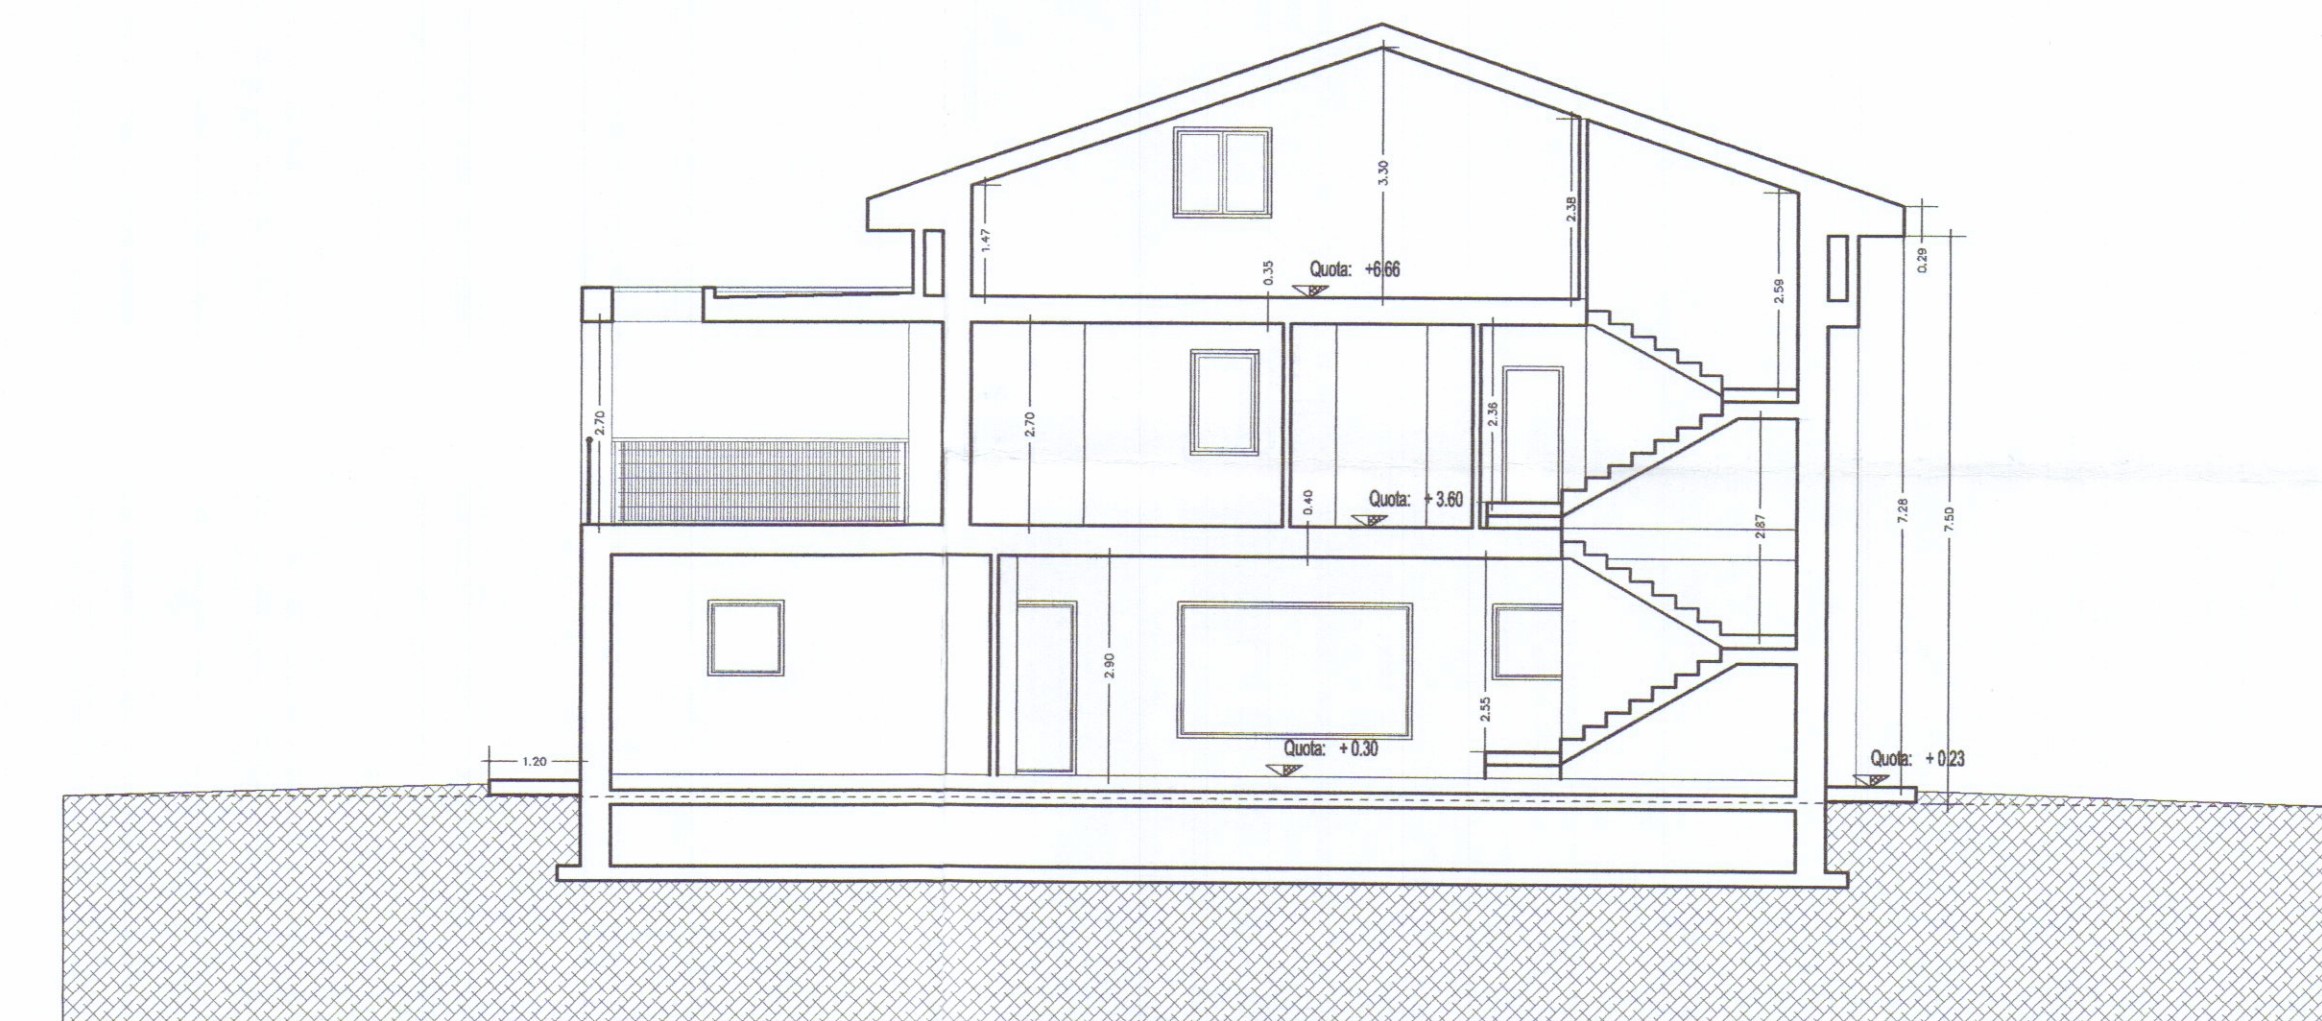

LEGENDA	
□	PUNTO DI ANCORAGGIO
○	PUNTO DI DEVIAZIONE CADUTA
□	CICAVO DI ACCIAIO CON SUPPORTI

Sezione B - B

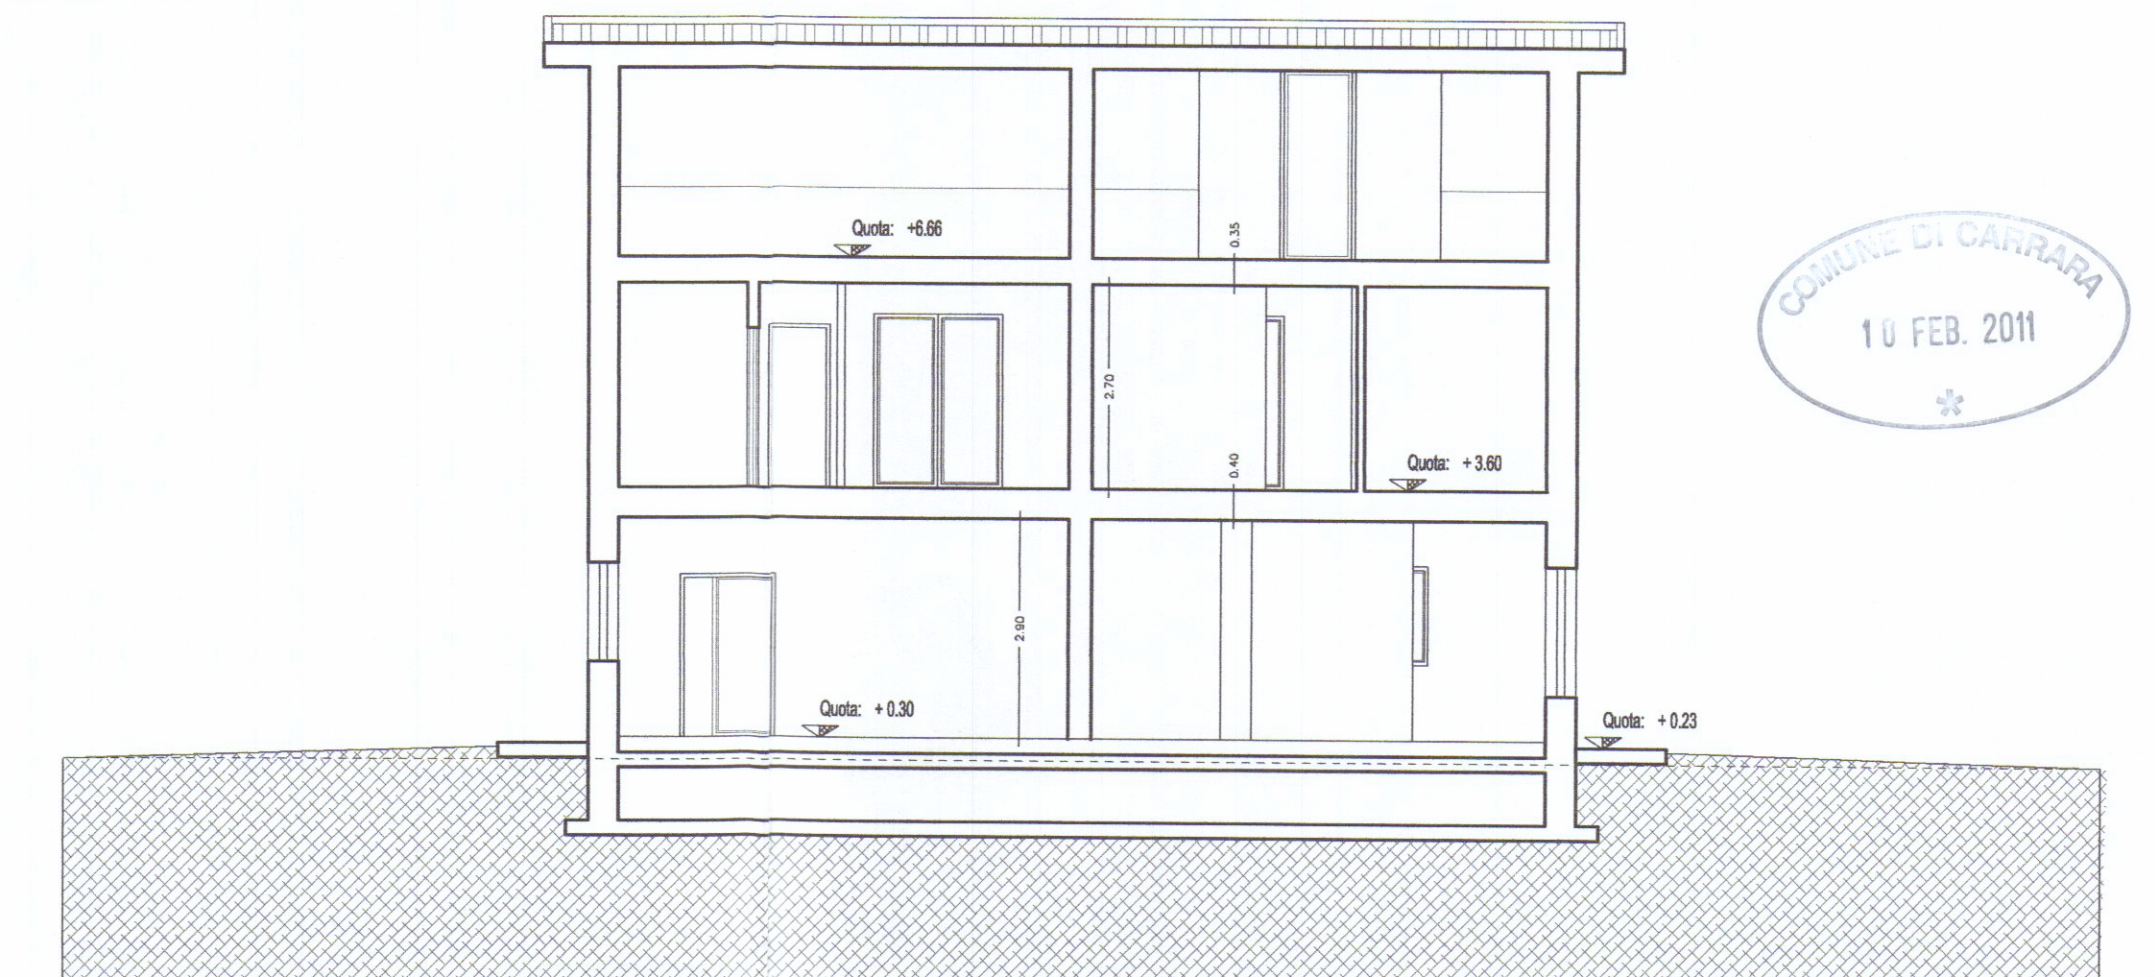

Pianta Piano Sottotetto

Pianta Copertura

Sezione A - A

COMUNE DI CARRARA
Progetto Fabbricato di Civile Abitazione
 Variante Finale - Opere Interne -
 al Permesso di Costruire n° 129/07 del 29/11/2007-1° Variante del 07/06/2010
 Comune di Carrara Foglio n° 71 mappale n° 268 - 176 - Loc. Avenza - strada vicinale Cassola -
Stato di Progetto
 Proprietà: Mirengi Fabio - Mirengi Stefano
 Progettista: Arch. Alberto Ghirlanda
 Piante prospetti e sezioni scala 1/100

Architetto
ALBERTO GHIRLANDA
 alberto@aghirlanda.it

Alberto Ghirlanda Architetto - Piazza 2 Giugno - Palazzo Uffici 4° Piano - 54033 Carrara - Tel. 058574939 - Fax. 0585041820 - Cell. 3358350872