

54033 CARRARA - VIA M.D'AZEGLIO n° 8 - TEL. 74067

COMUNE DI CARRARA
LOCALITÀ CORVEHALE
VIA CORVEHALE 4°9

PROPRIETARIO
MARSH ANTONIO

LAVORO
RISTRUTTURAZIONE CASA DI
CIVILE ABITAZIONE
2ª SOLUZIONE


DISEGNI
PROSPETTI & SEZIONI
PIANTE

SCALA 1:100


TAV. L. 2

STATO DI PROGETTO


SOSPESO
Vedere tav. 2/BIS
nelle condizioni C.F.

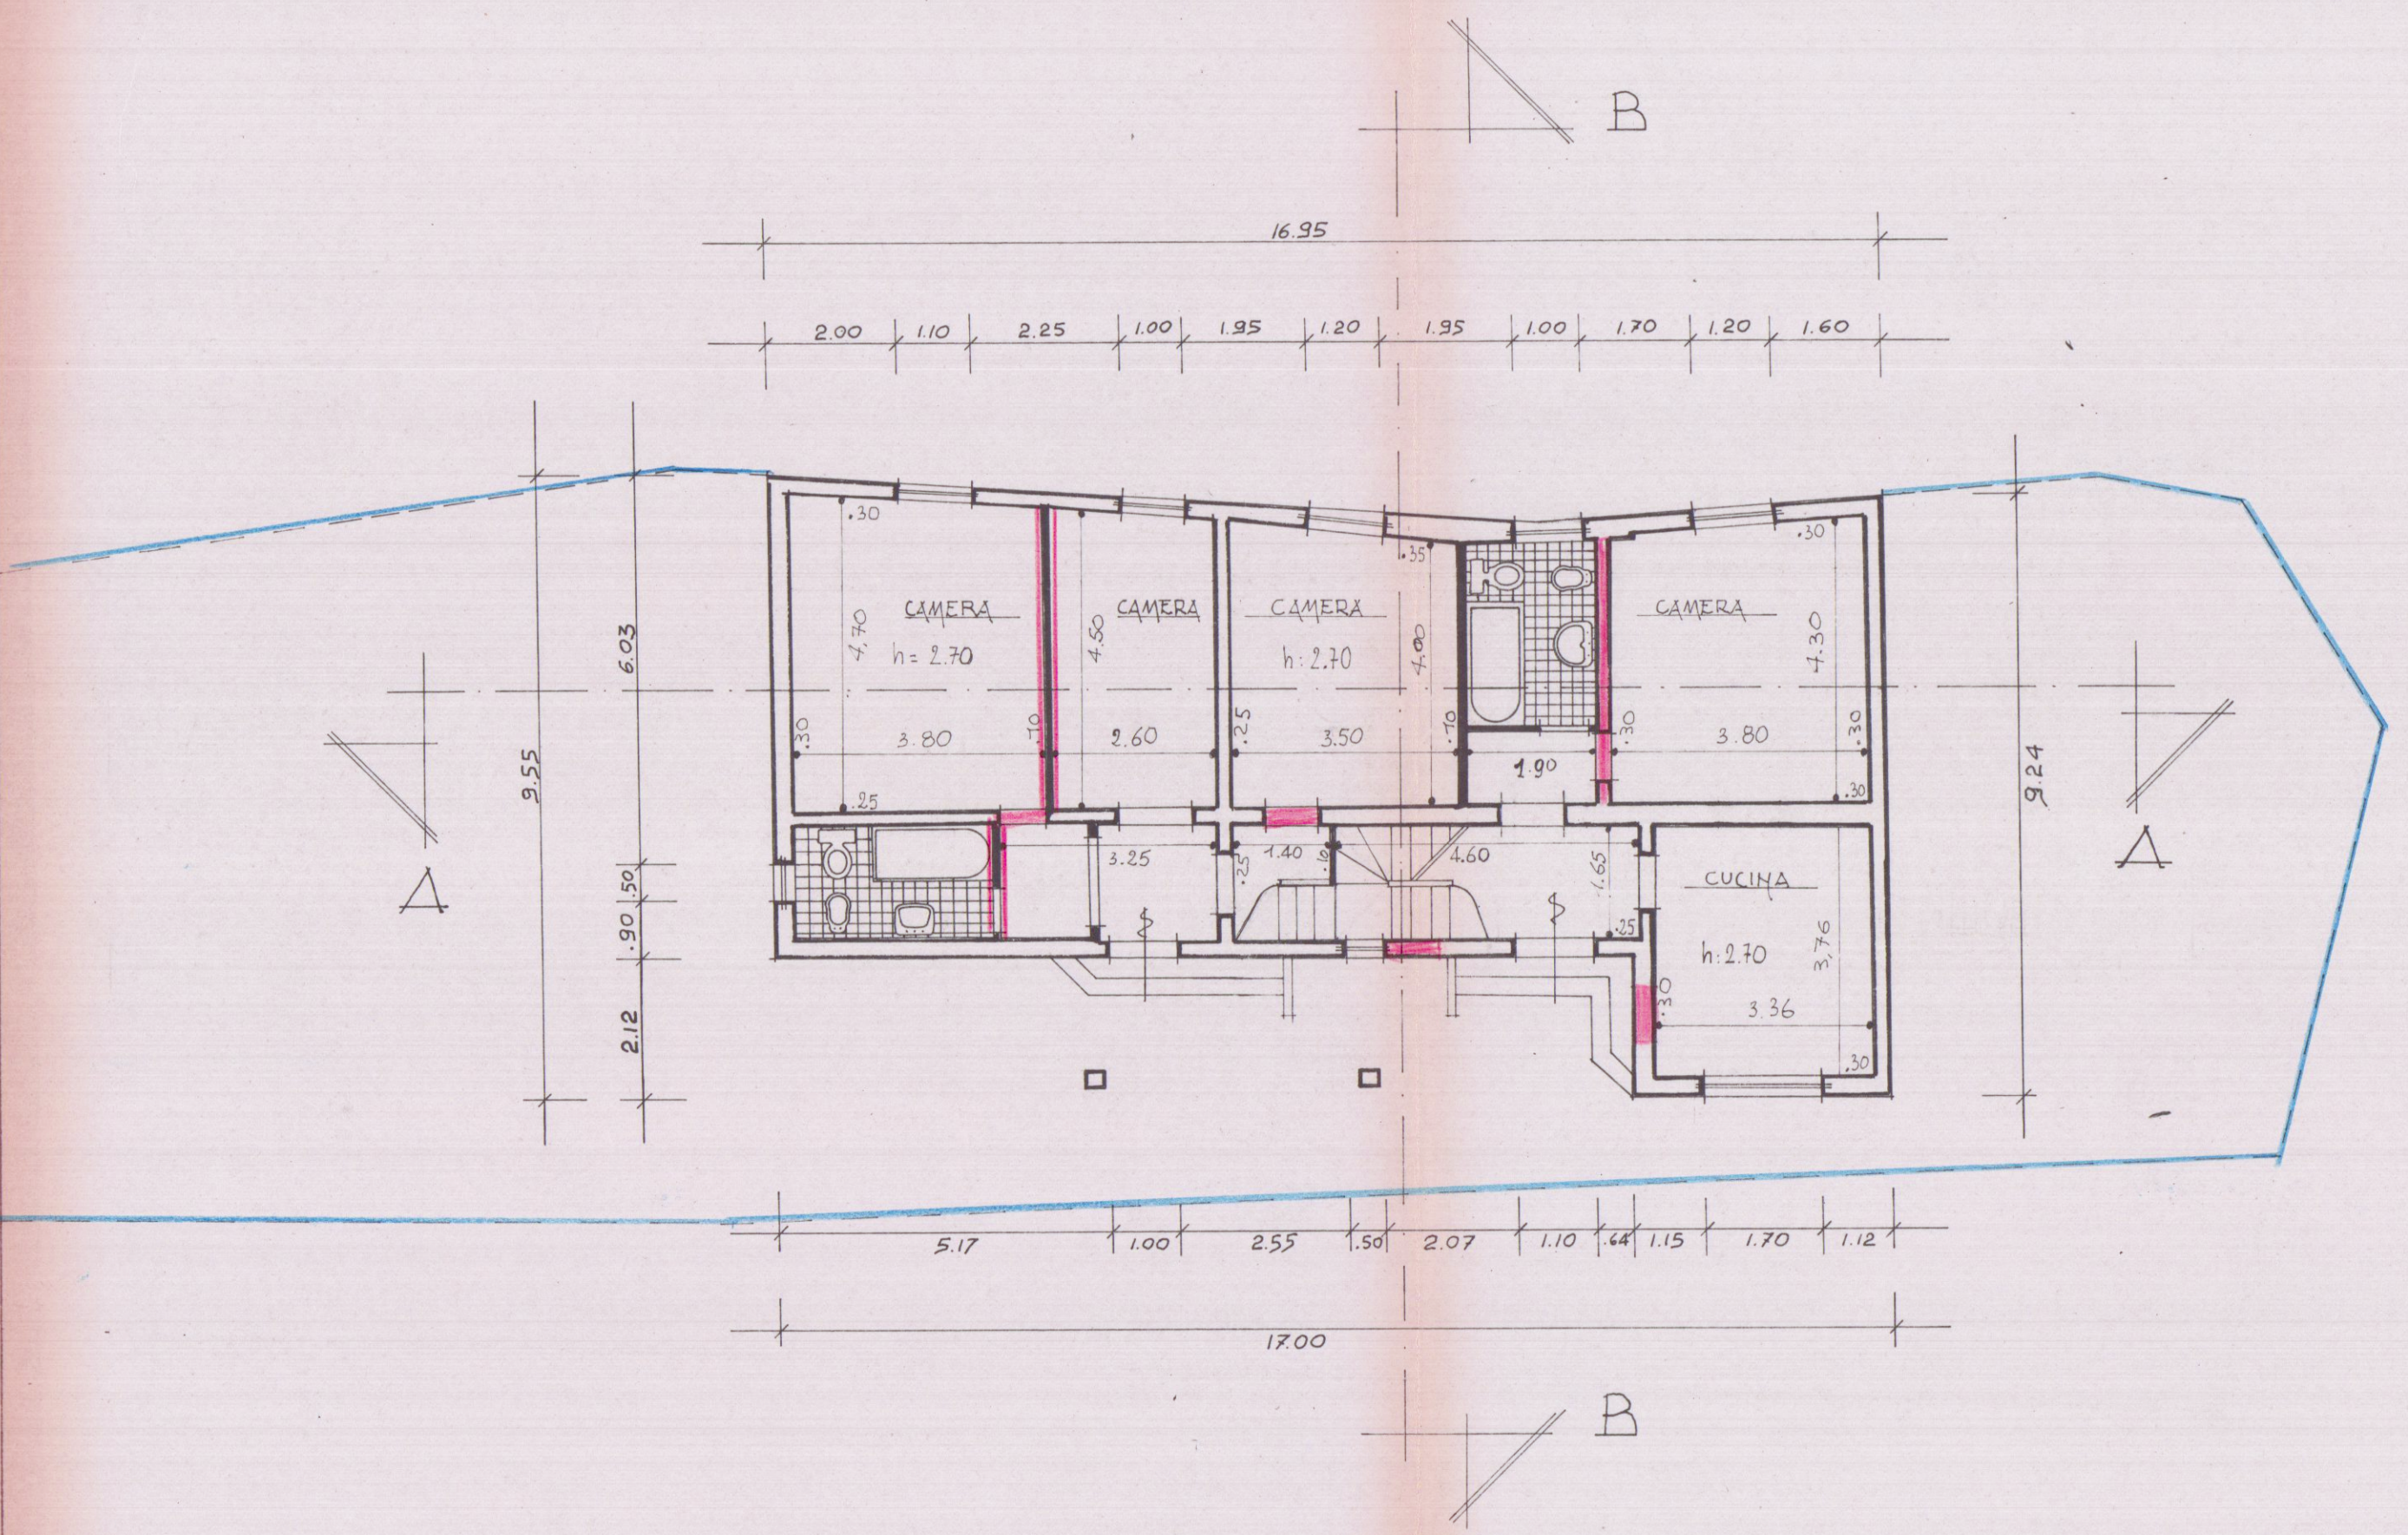

PIANTA PIANO TERRA

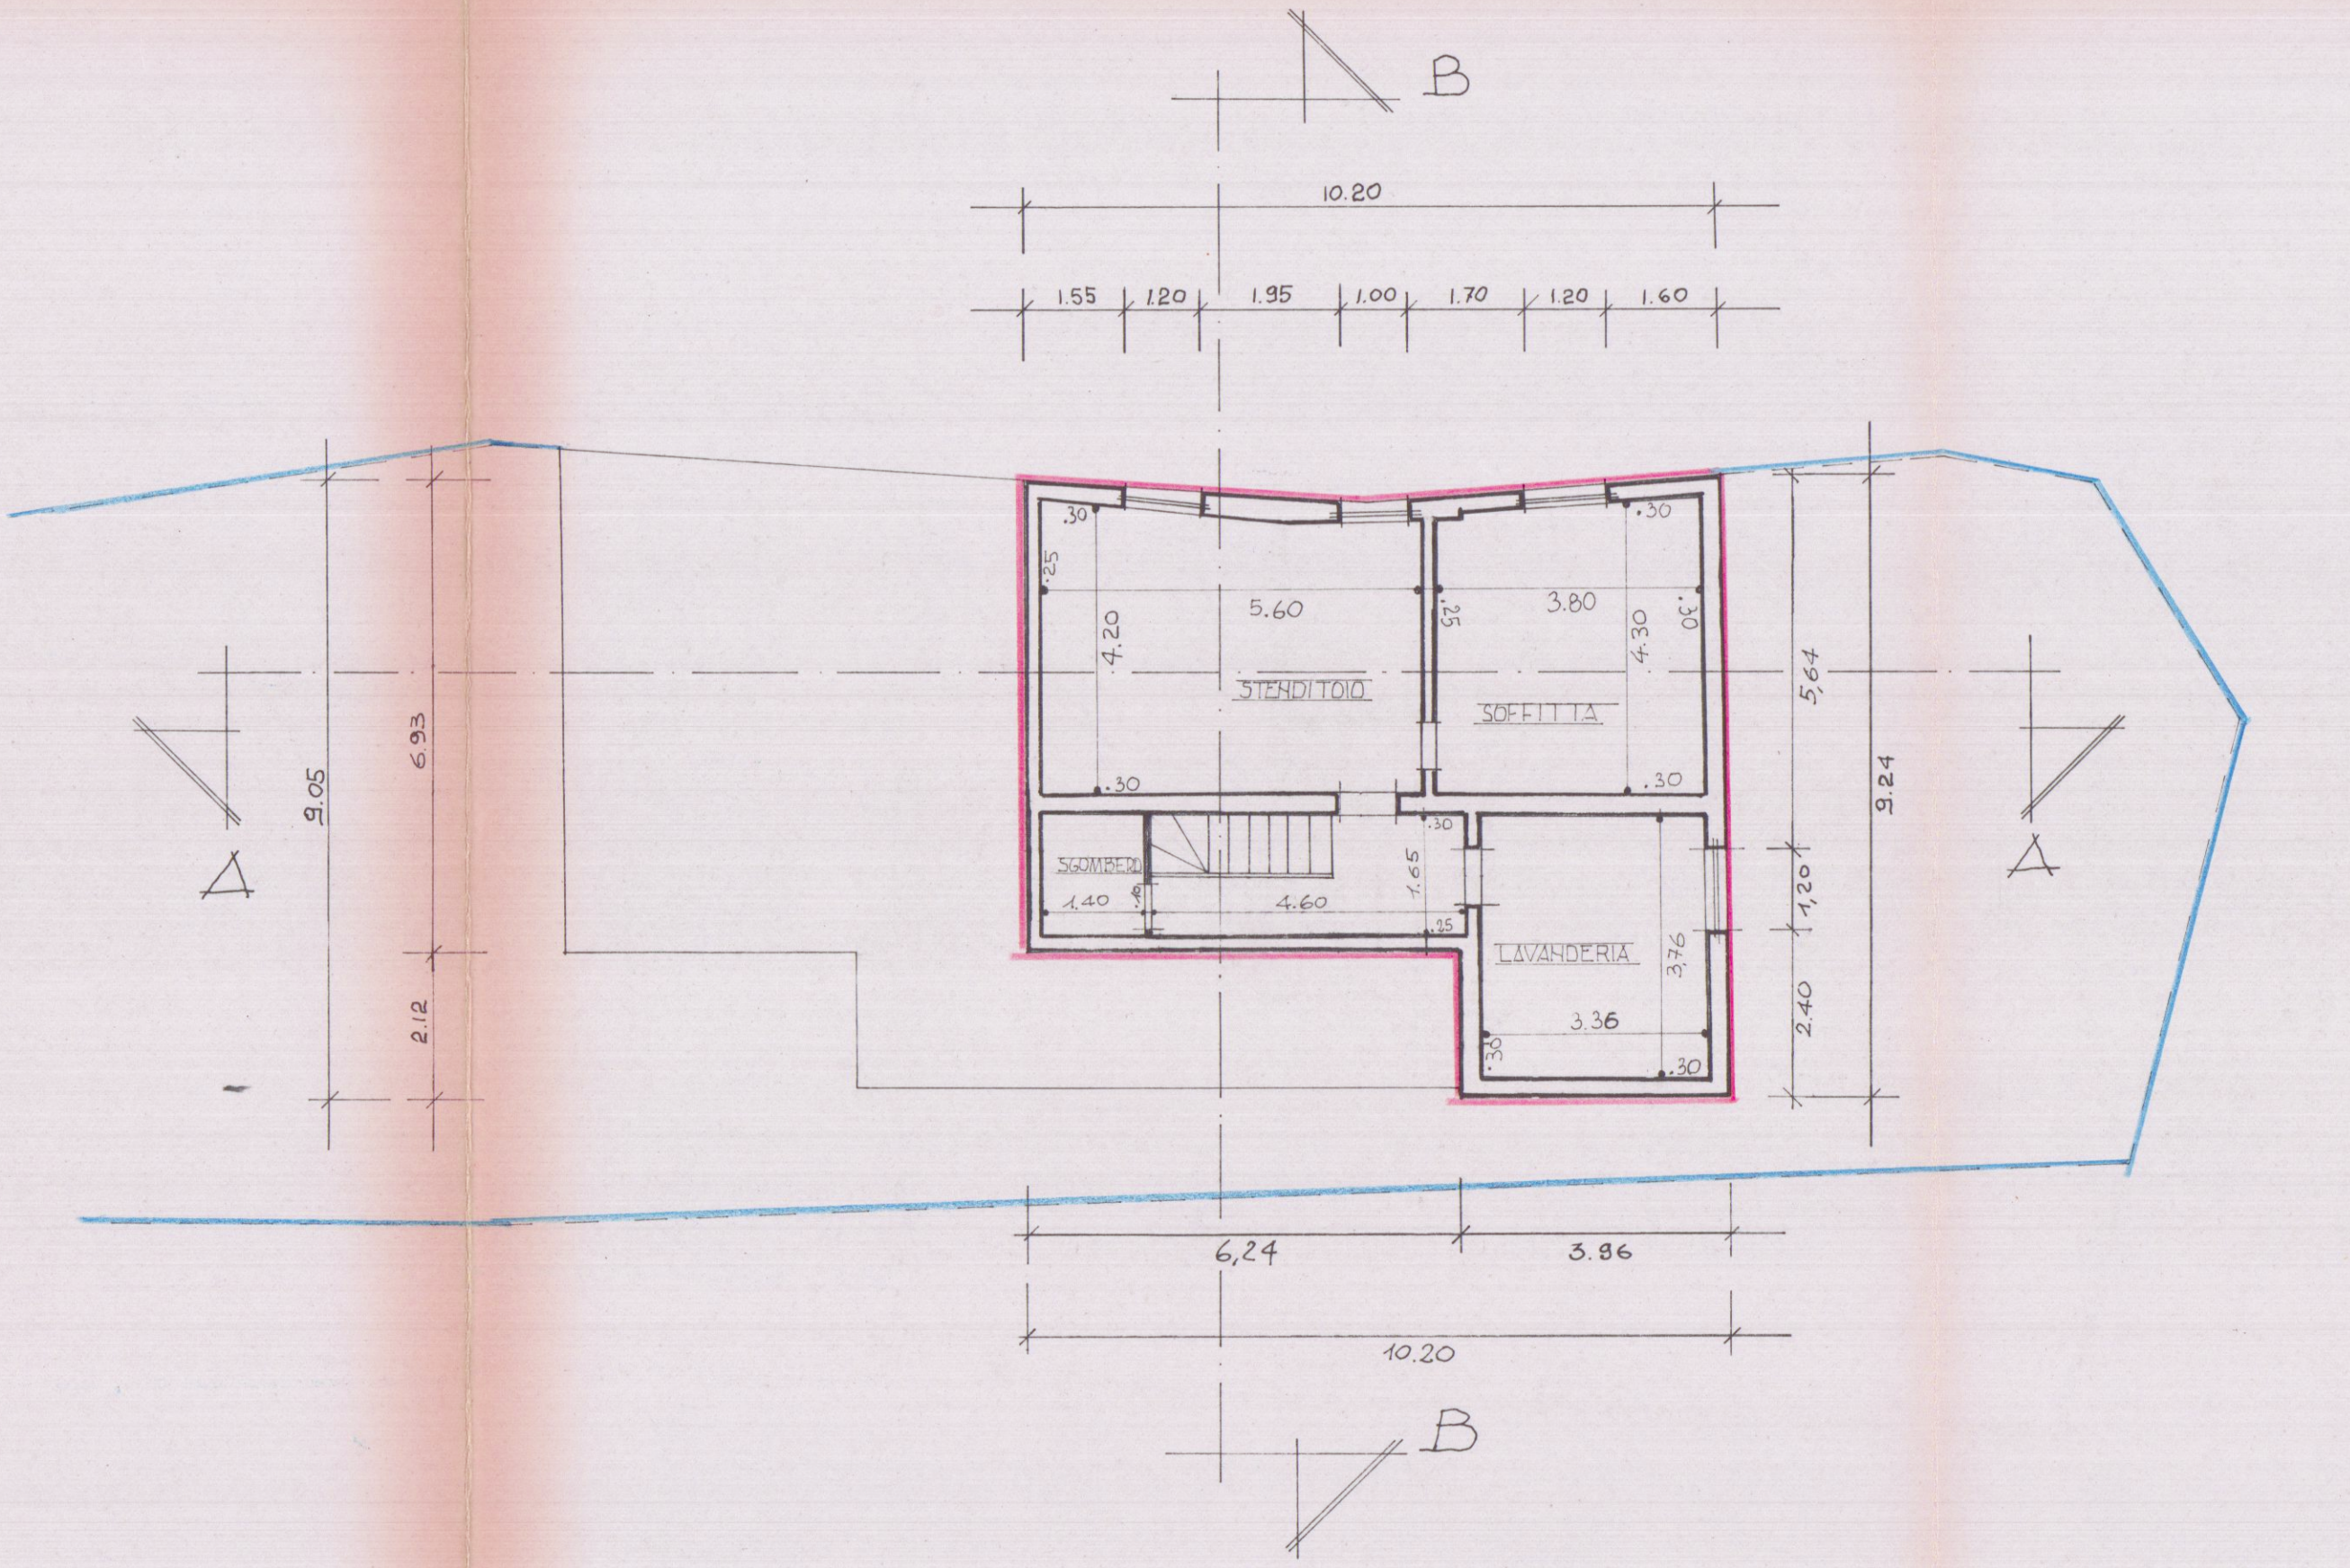

PIANTA SOFFITTA

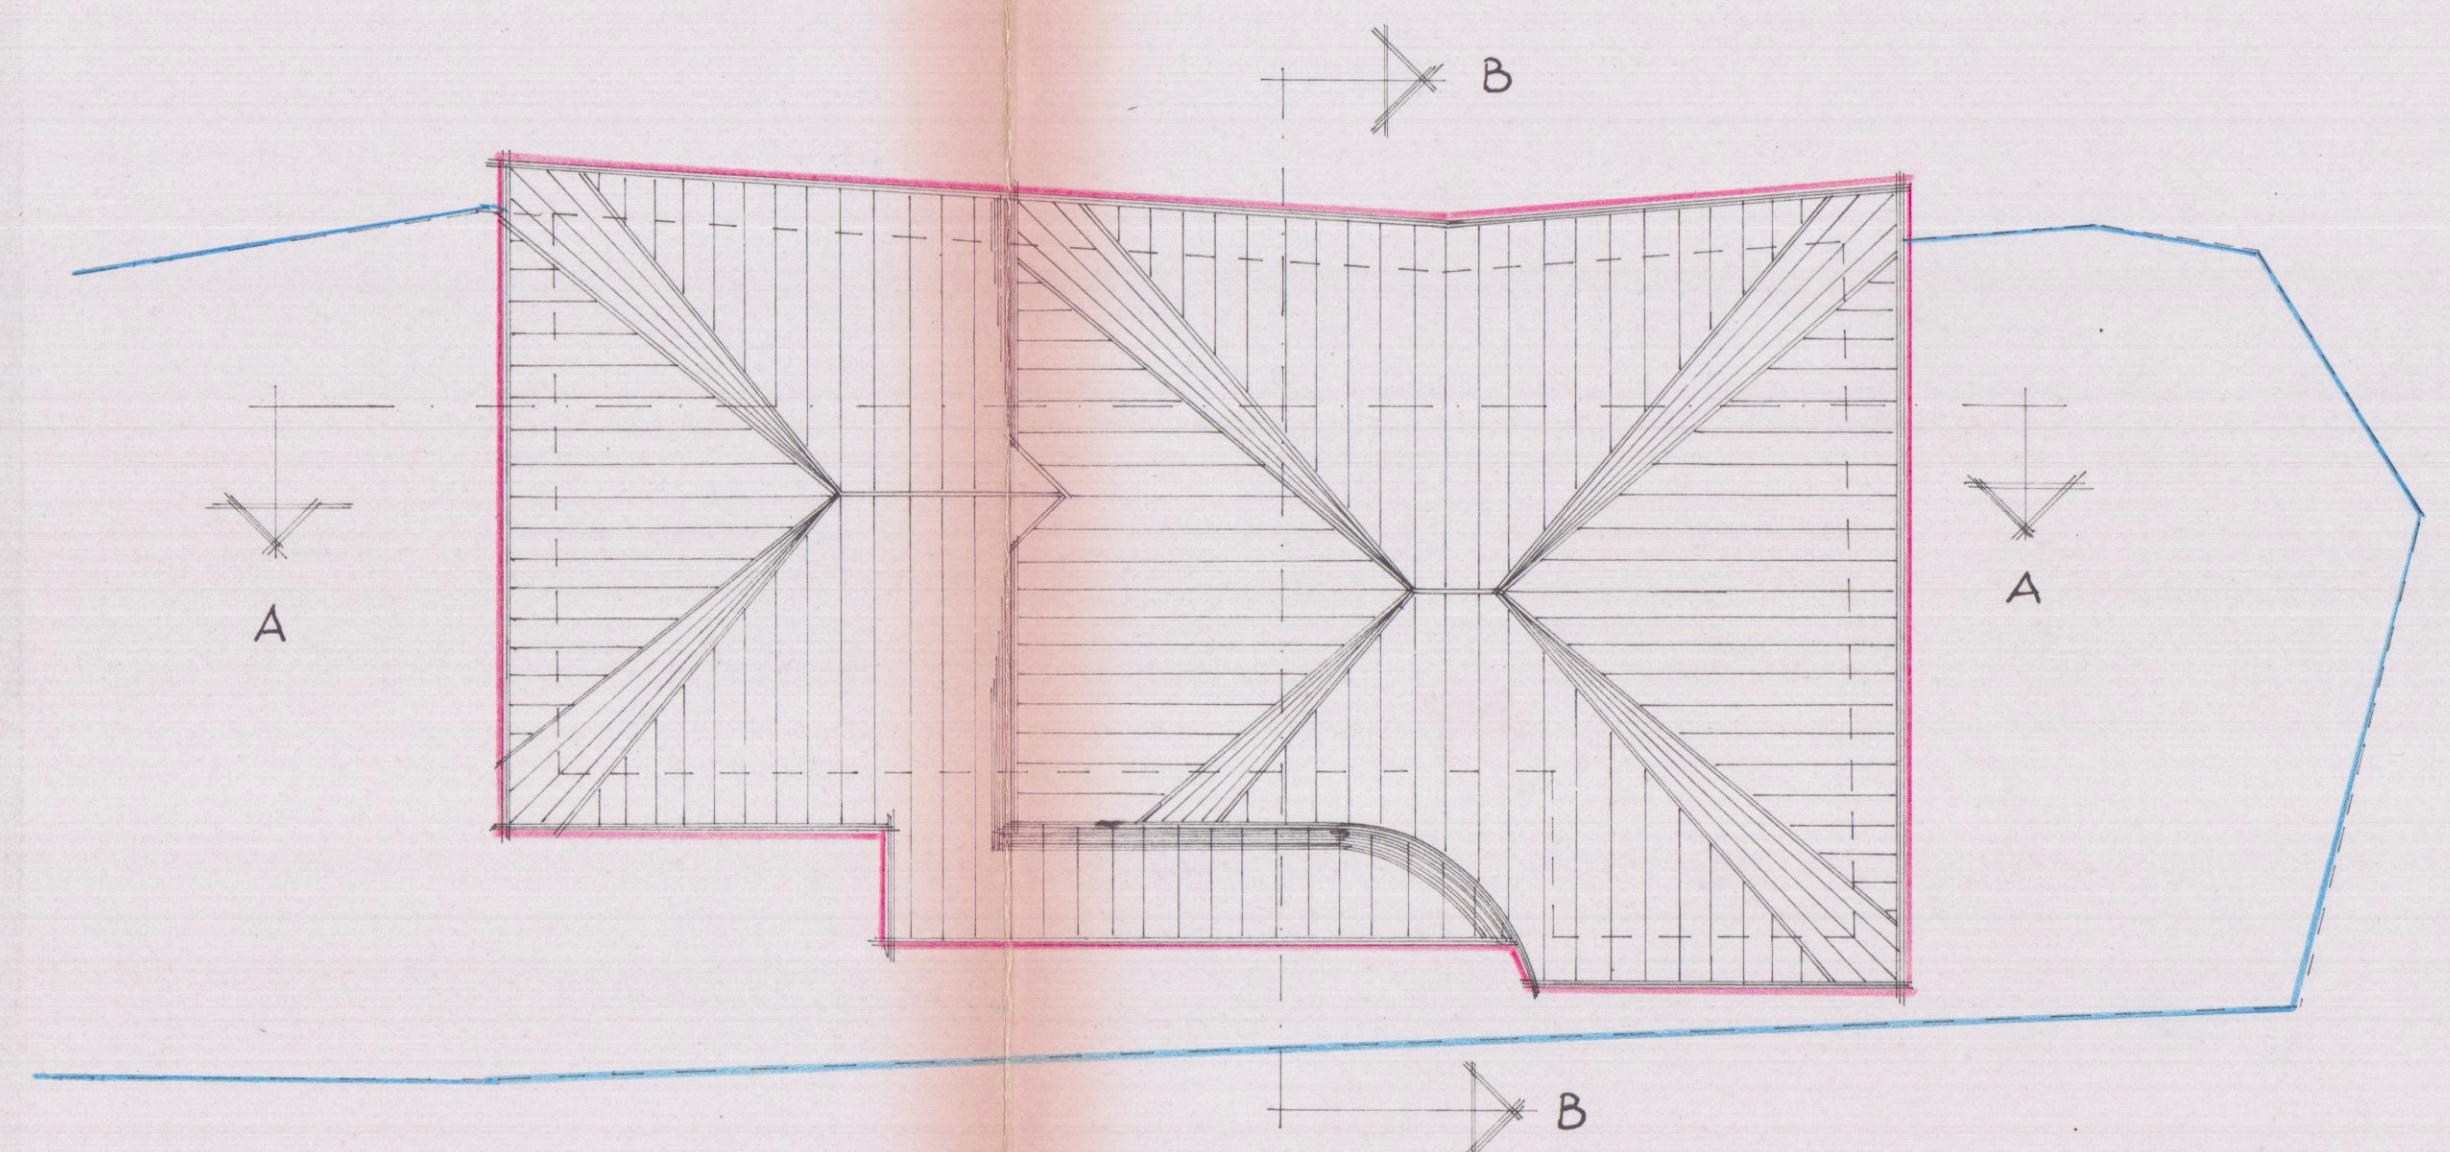

PIANTA COPERTURA

