

MONTE
DEI PASCHI
DI SIENA

1983

CARRARA

Nuova sistemazione locali

tavola

2

ufficio tecnico urbano

progetto n.

data

aggiornato al

PIANTA PIANO TERRENO

scala 1 : 100

il disegnatore

Sergio Manni

il progettista

Arch. F. Parigi

il capo dell'ufficio

Ing. V. Ravenni



MONTE DEI PASCHI DI SIENA
DIREZIONE GENERALE



STATO DI PROGETTO


APPROVATO

30 MAG. 1984

CONTROLLATO
IL TECNICO

Approvato dal Sindaco alle condizioni
indicate nella Concessione Edilizia
N. 195 del

L'ING. CAPO

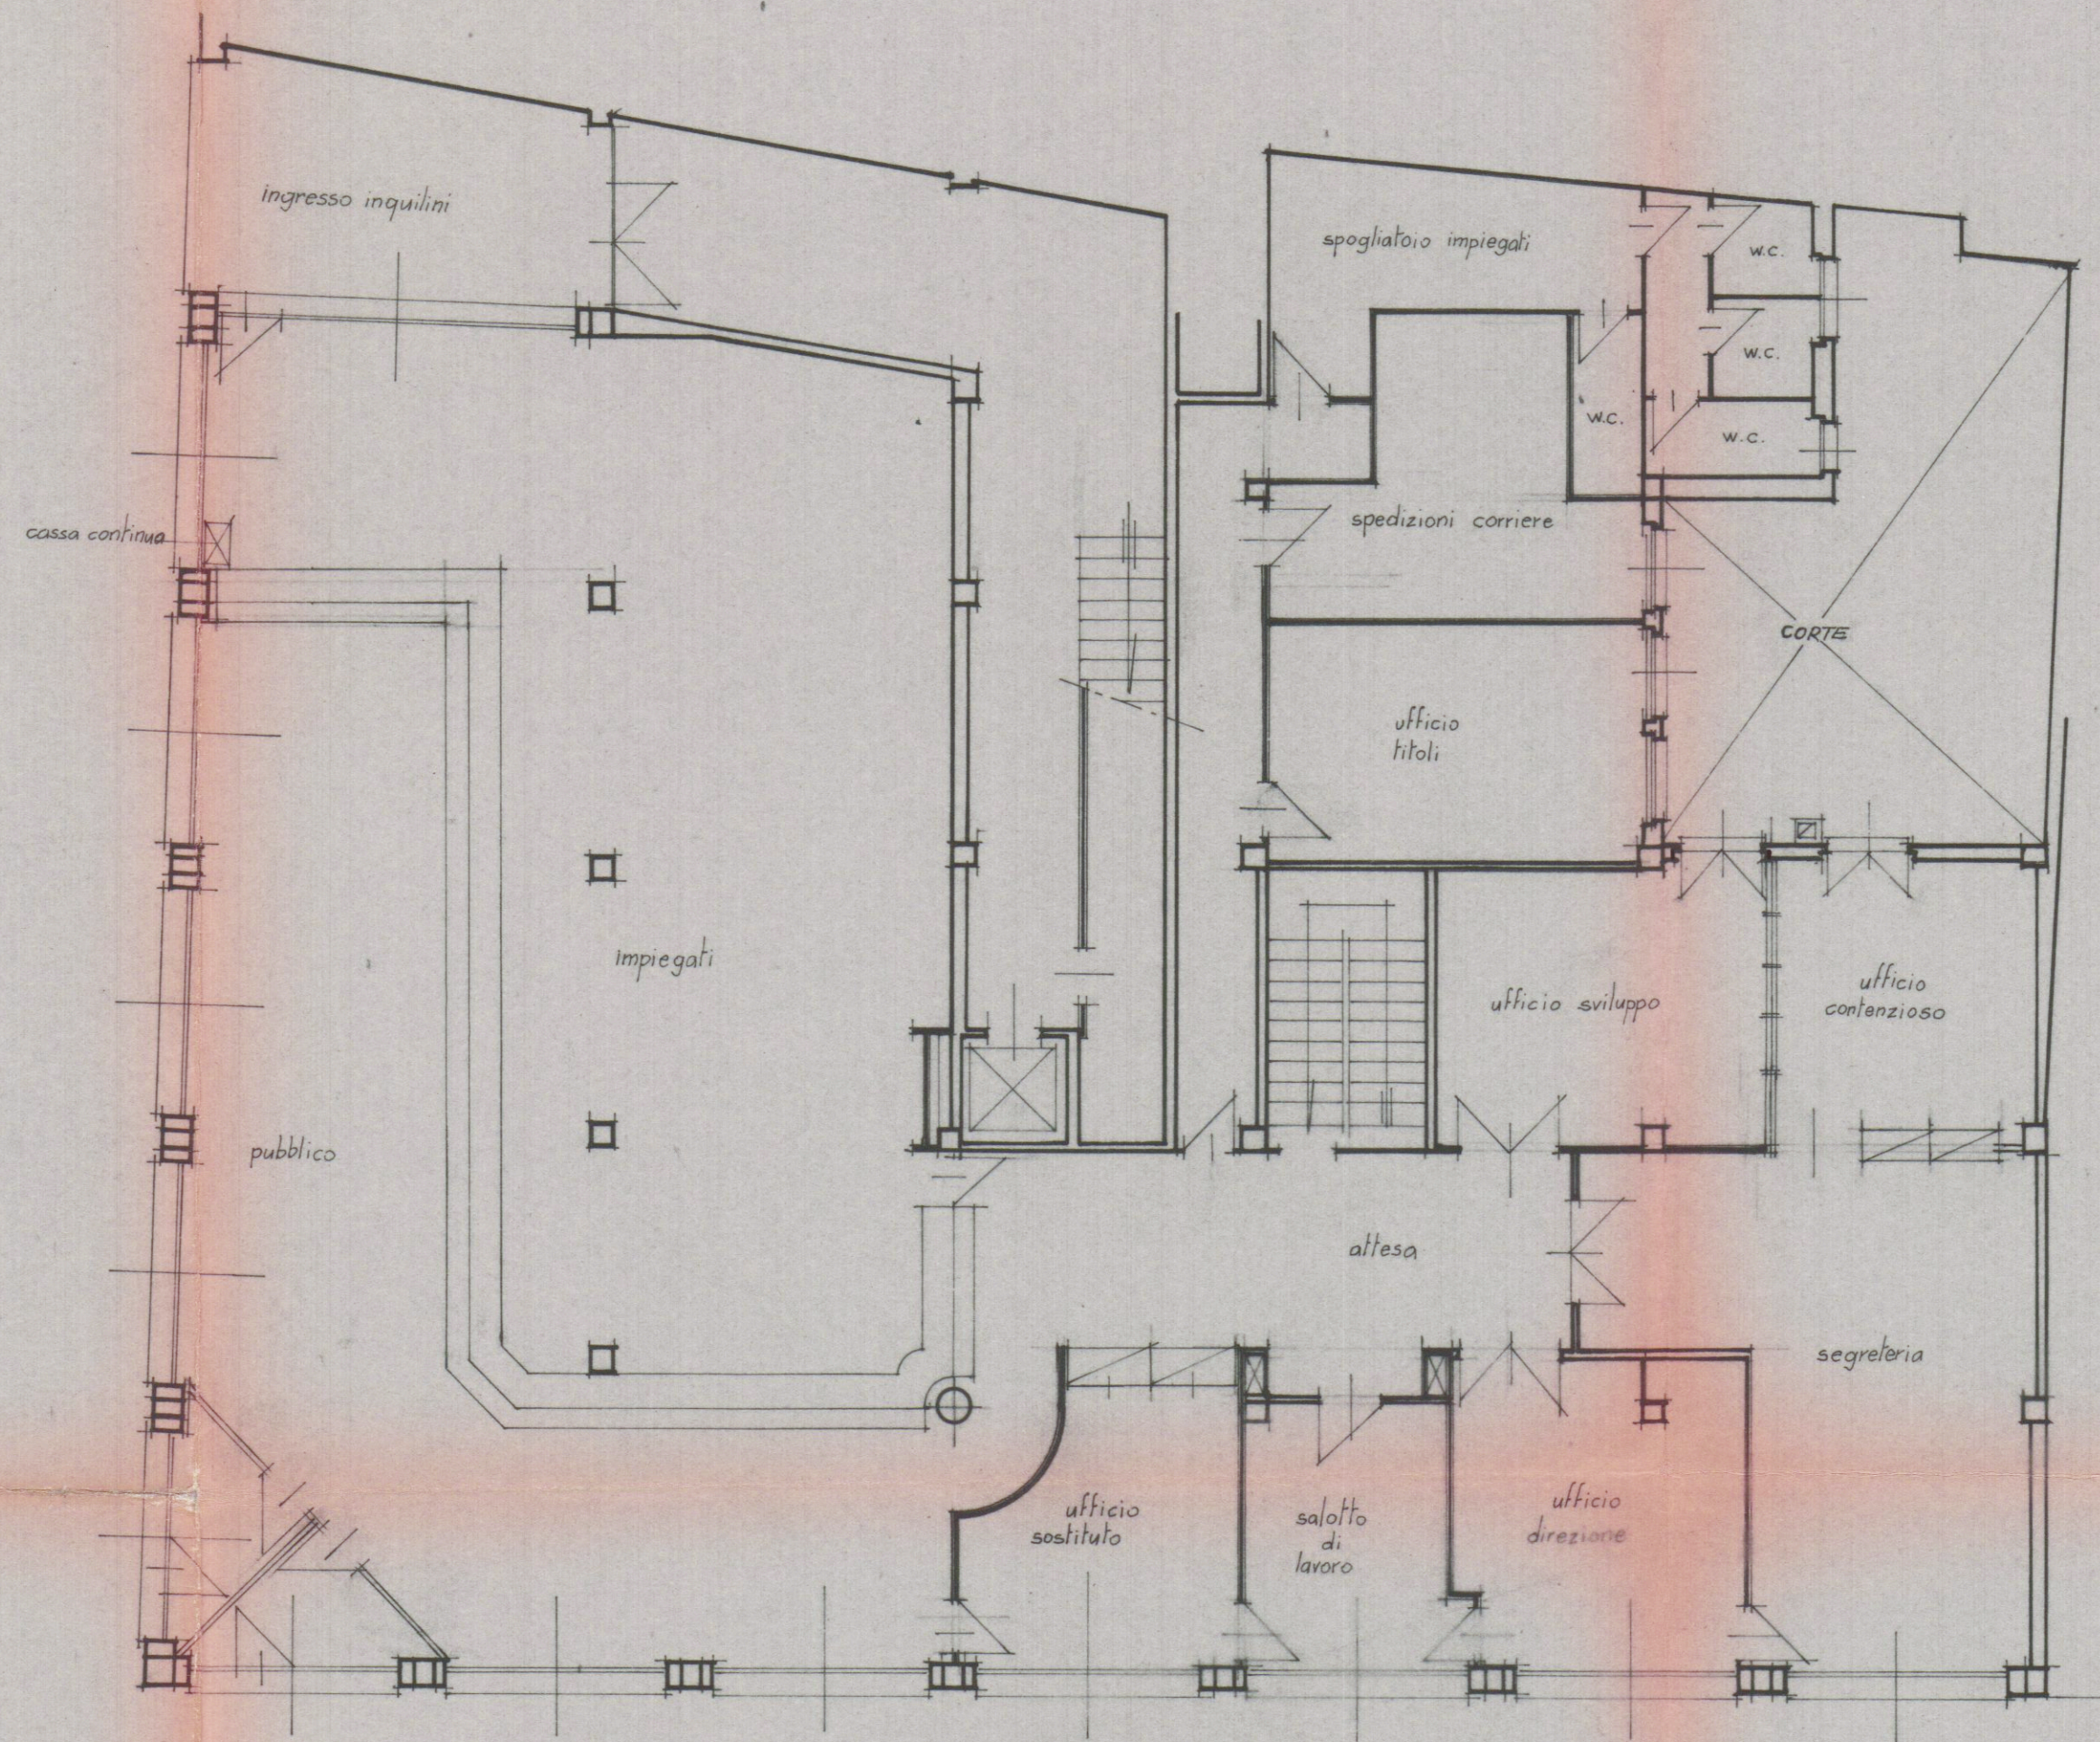

VIA M. D'AZEGLIO

VIA G. GARIBOLDI