



PROGETTO PER LA SOPRAELEVAZIONE DI UN
FABBRICATO DI CIVILE ABITAZIONE SITO IN
LOC. NAZZANO VIA G. MATTEO DI PROPRIETA'
DEL SIG. VANNUCCI GHINO FRANCESCO


Scala 1:100

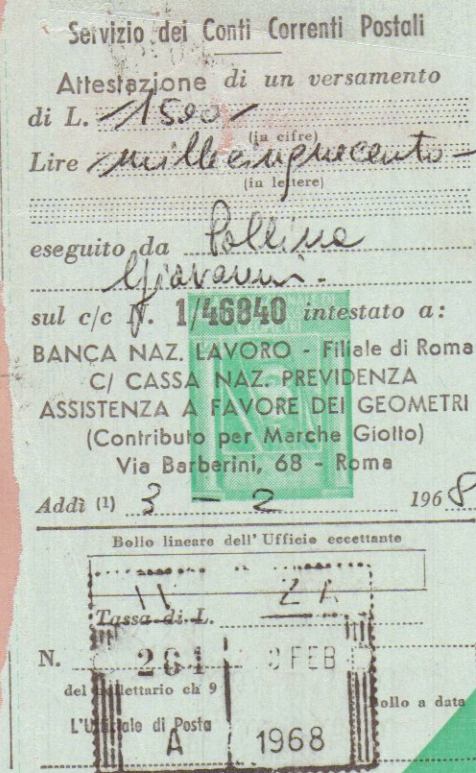


planimetria 1:2000
sez. C p. 70 mabb. 5767

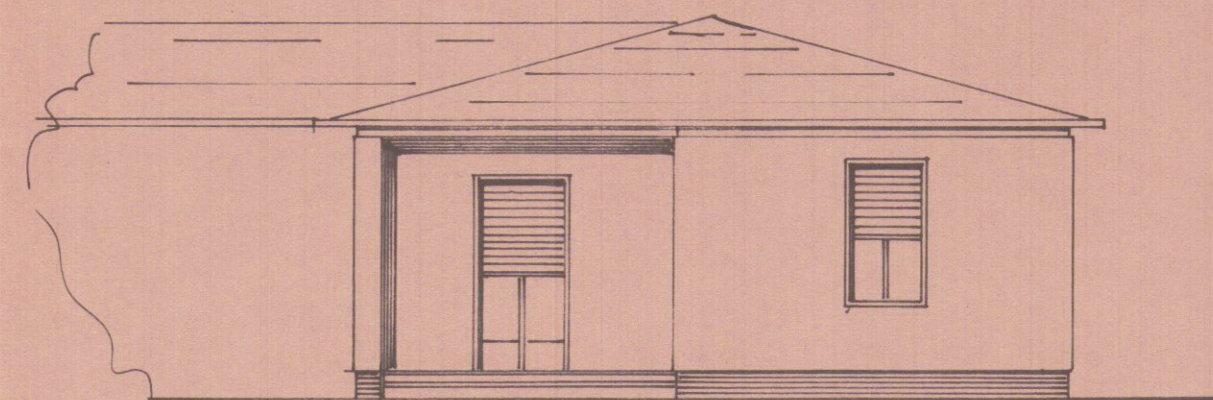


prospetto sud-est
esistente

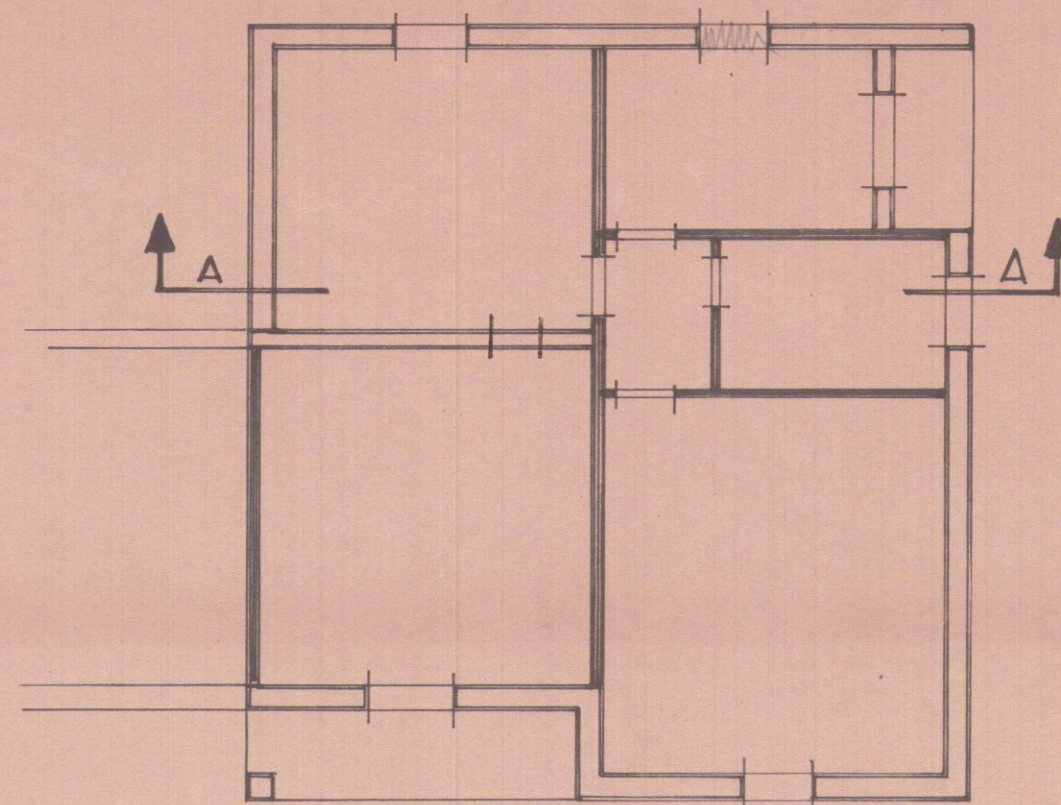

pianta piano terra
esistente

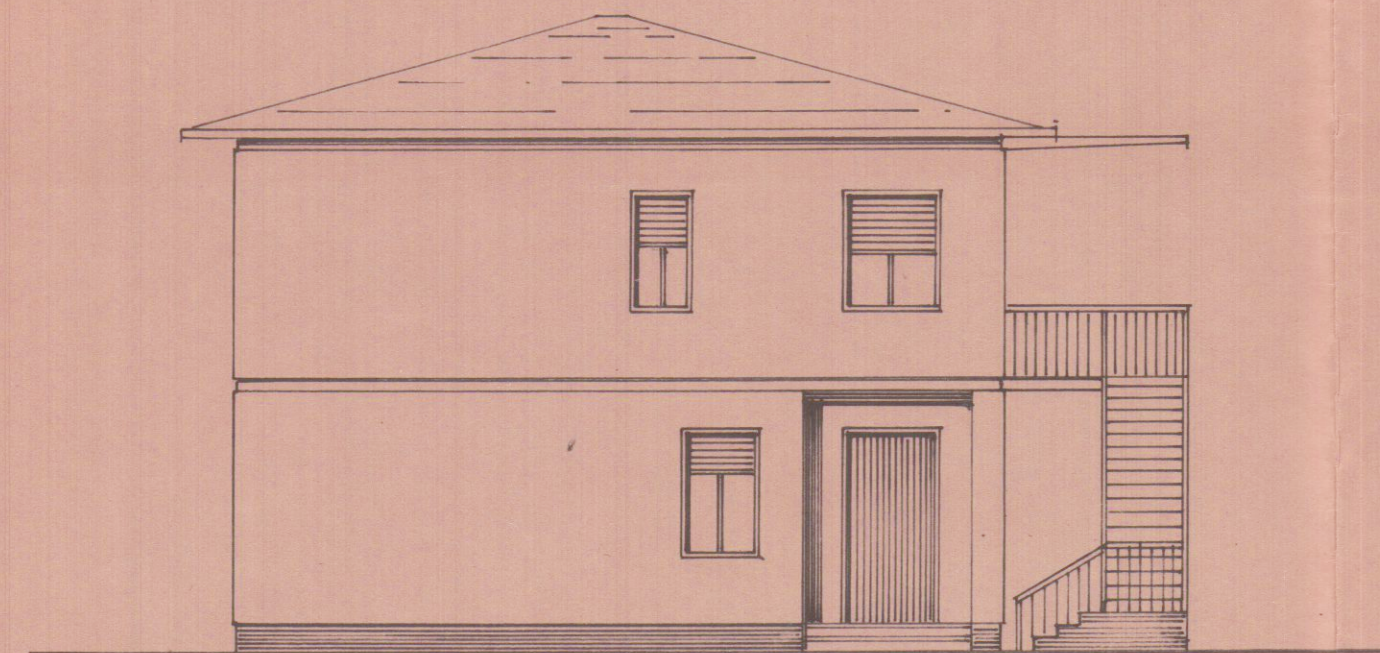


fianco - nord-est

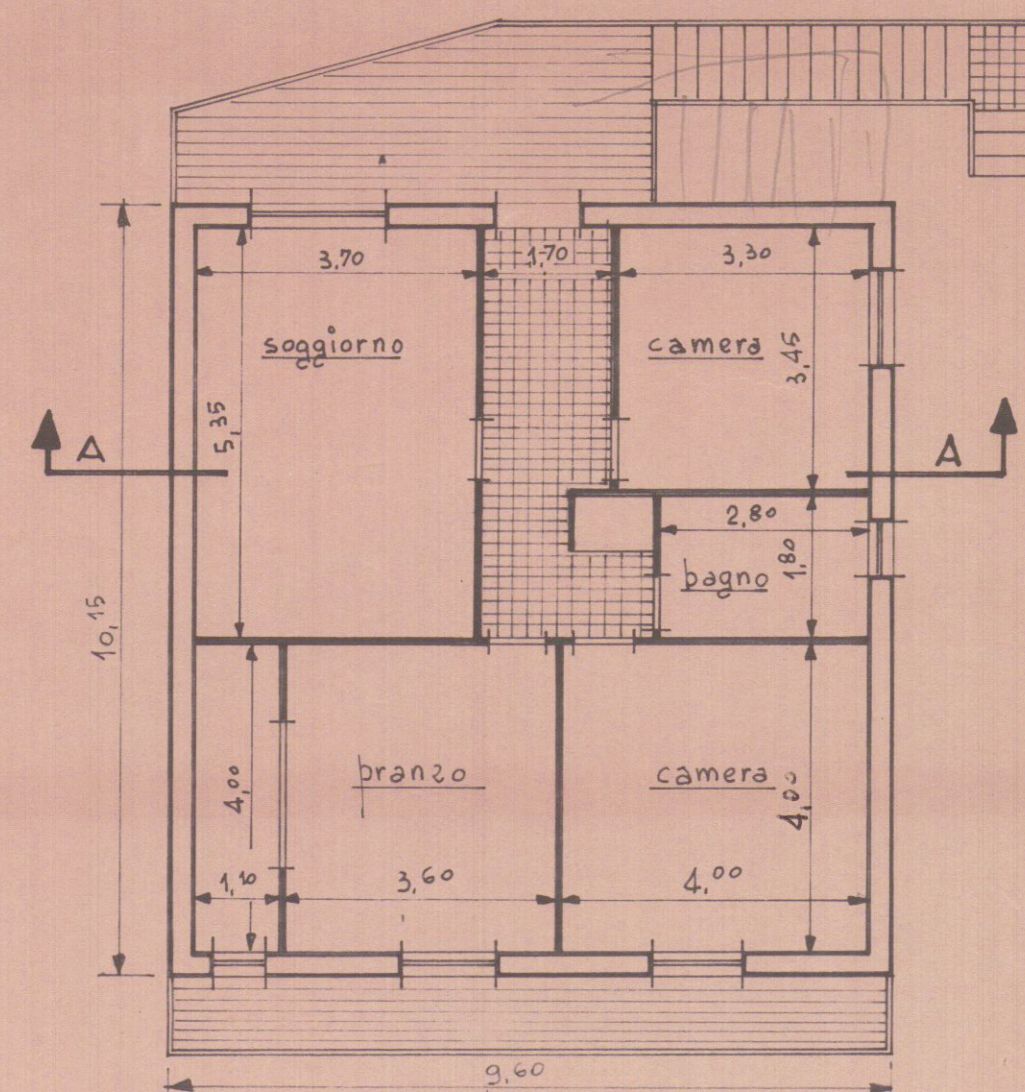



bianca bianco primo



prospetto - sud-est

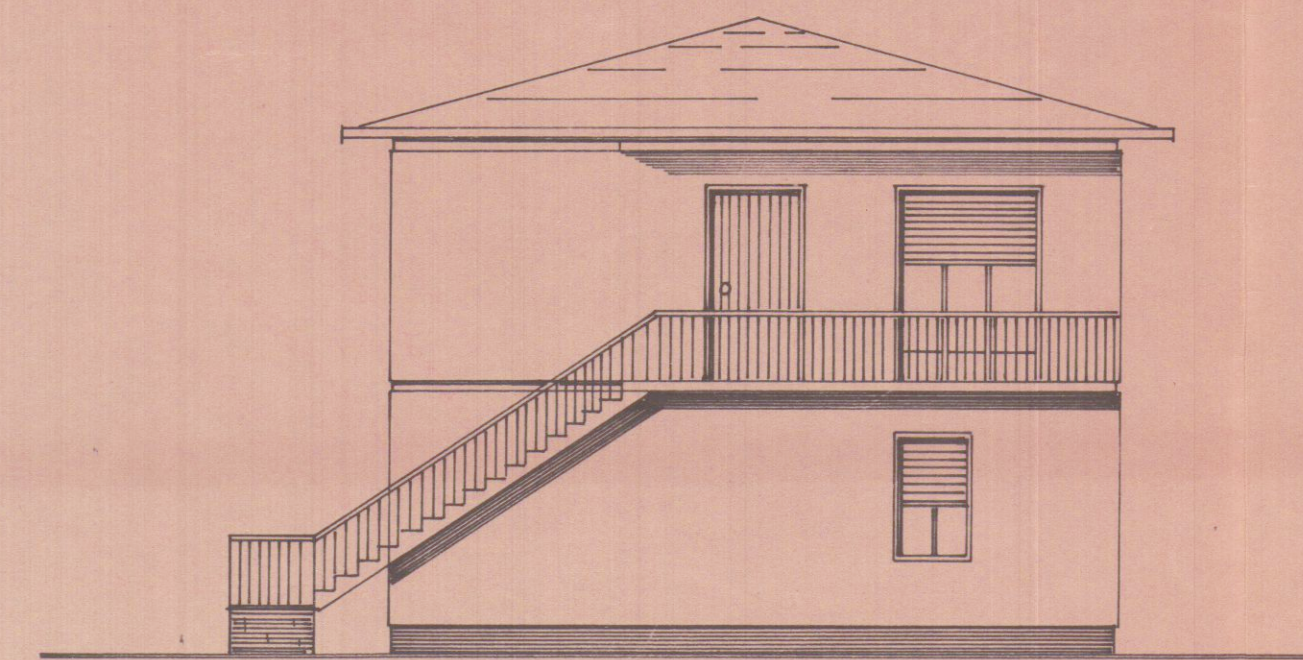

prospetto nord-ovest

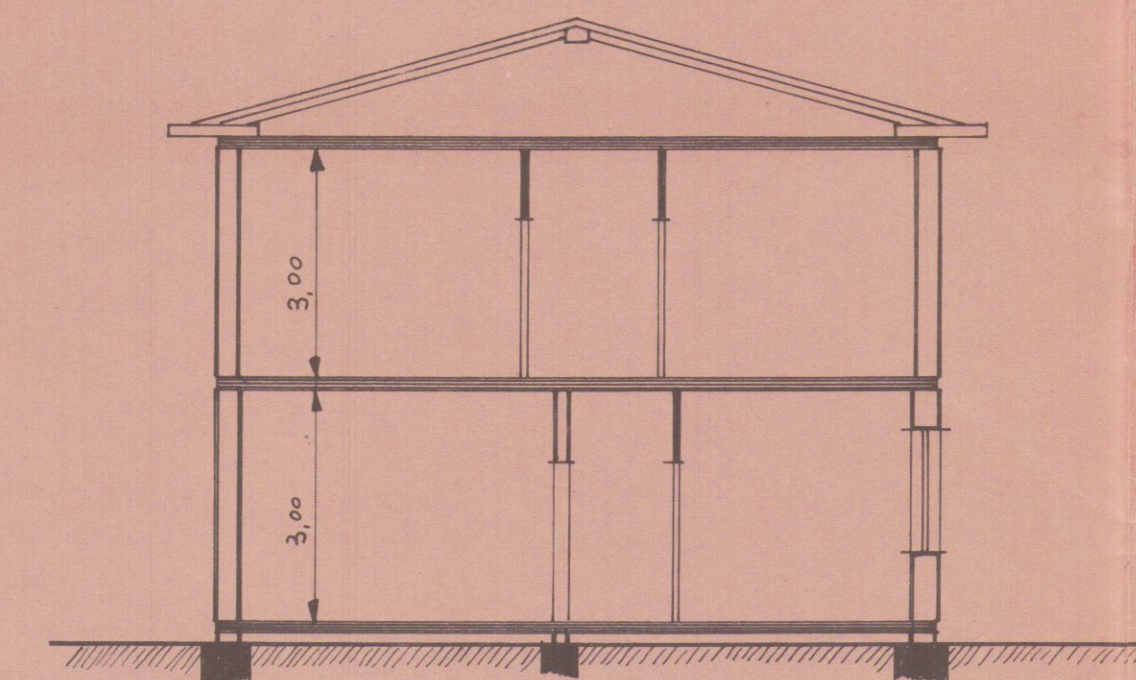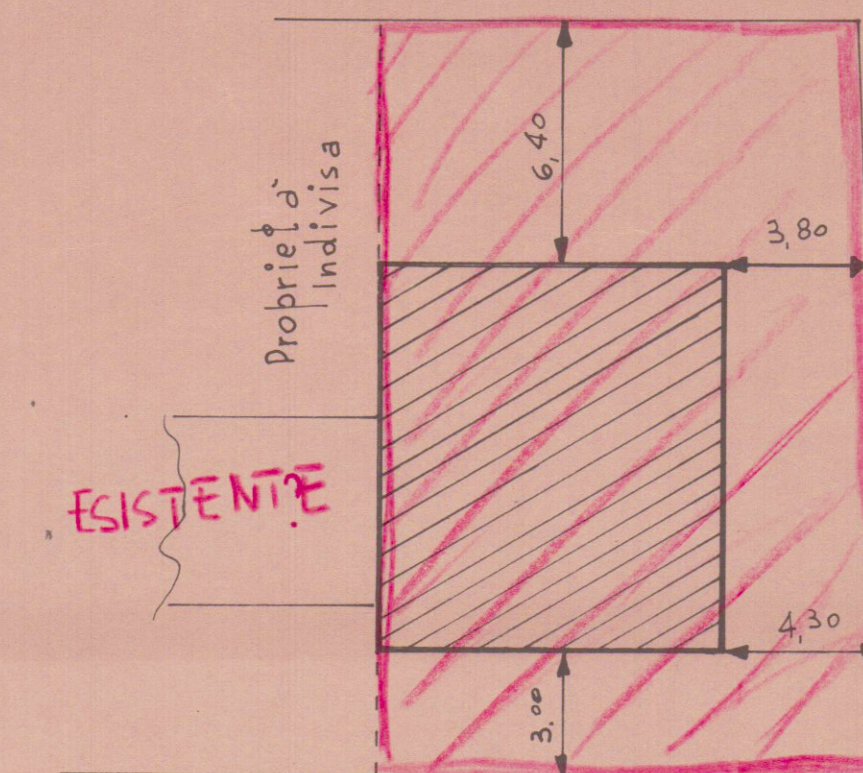sezione A-A

planimetria 1:200