

APPROVATO

COMUNE DI CARRARA
SPORTELLO UNICO PER L'EDILIZIA

Approvato dal Dirigente alle condizioni indicate nel permesso di costruire n° 83 del 24/11/2011

elaborato grafico Tav. 1/4 esaminato dal Nucleo Valutazione del 23/11/11


Il Responsabile del Procedimento
Ing. Roberto Geom. Marinello

x Francesca Menesini


Contenuto	Tavola
PLANIMETRIE GENERALI	1
Data	
SETTEMBRE 2017	
Scala	
1:2000, 250	

SCHEMA CALCOLO STRUTTURE A TERRA


PILASTRI 18x0.30x0.5 = 0.81 Mc
PILASTRI 15x0.6x0.15x0.5 = 0.68 Mc
SCALE ((3+3+2+2)x0.05x0.30)x2 = 0.30 Mc
RAMPA ((2.3x0.18)/2)x10.20 = 2.07 Mc
TOTALE 3.86 Mc

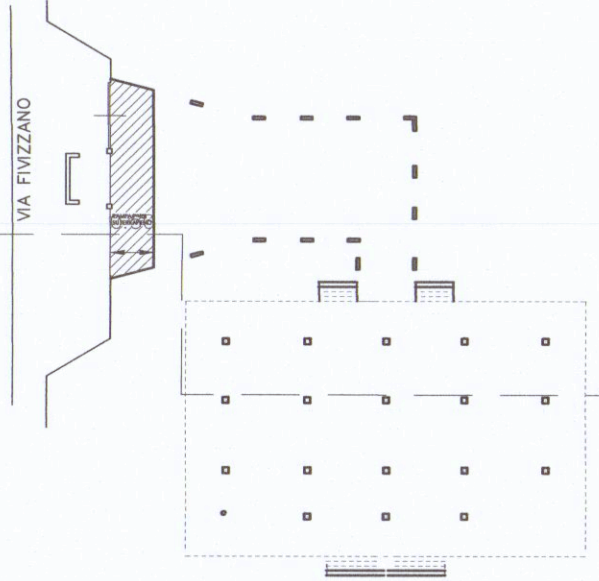


PROSPETTO OVEST

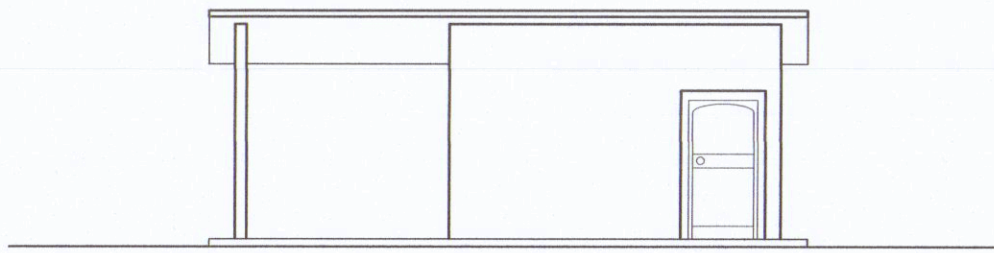

PROSPETTO EST

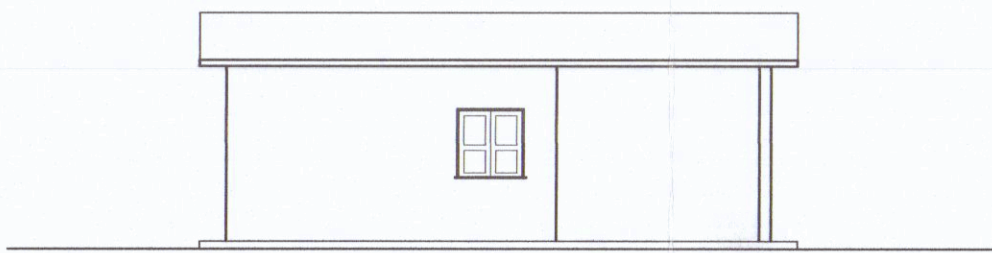


PIANTA

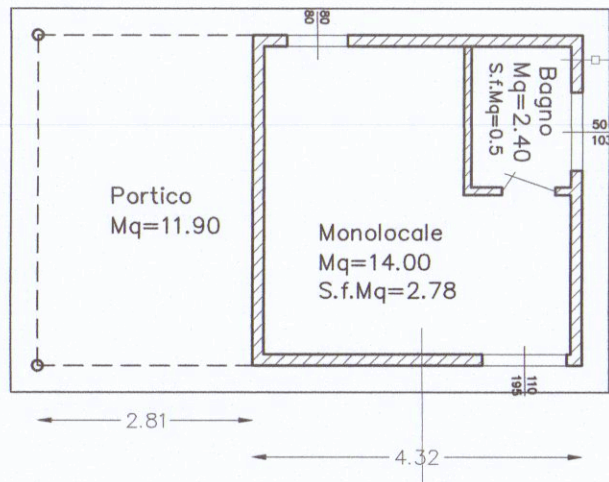


ALLACIO FOSSA NERA ESISTENTE

ALLACIO ACQUA ESISTENTE

PROSPETTO NORD

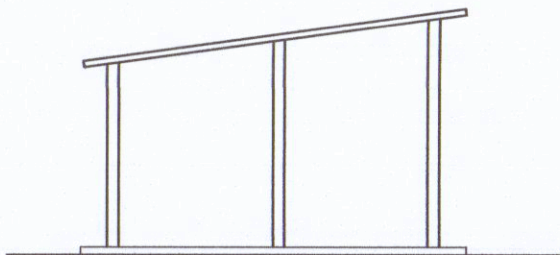

PROSPETTO SUD

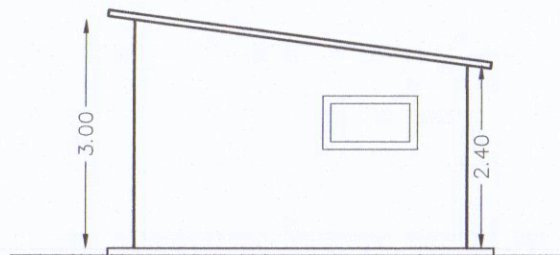

①	Portico 2.80x4.34 Mq=12.10 Mc=32.80
②	Monolocale 4.34x4.32 Mq=18.70 Mc=50.60


SCHEMA SUPERFICI VOLUMI ESISTENTE

FIVIZZANO

2.6

ALLARGAMENTO STRADALE

VIA

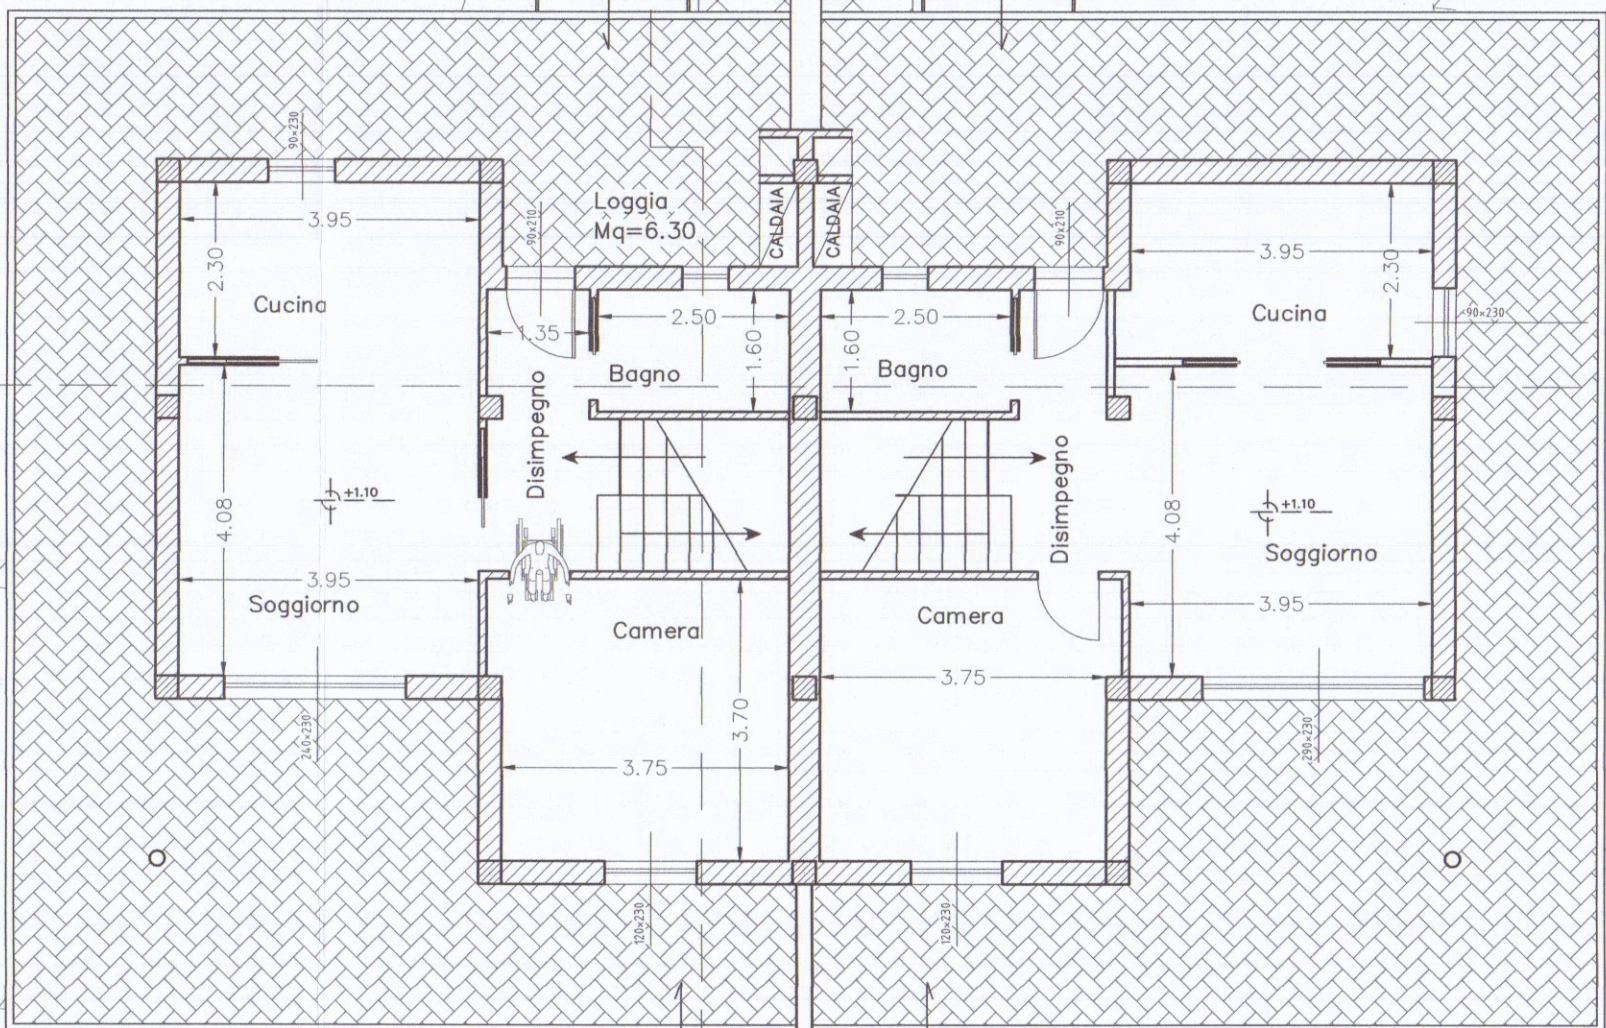


PIANTA PIANO TERRENO




NORD

PIANTA SOTTOTETTO
Hm= 1.79

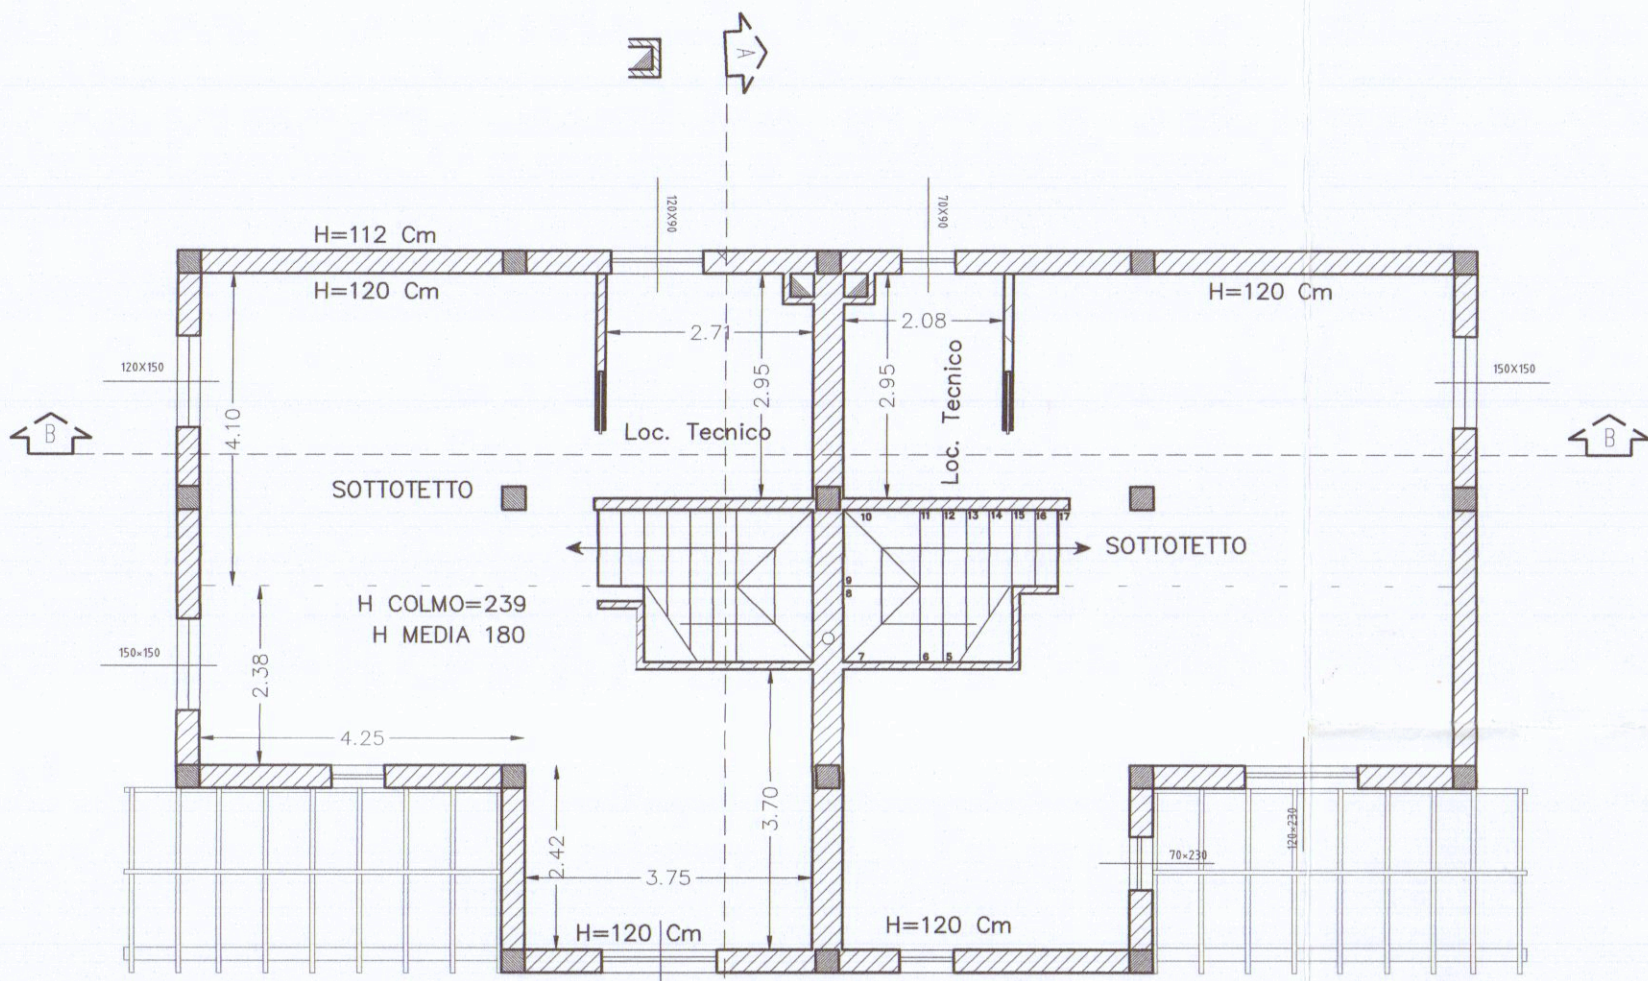

SCHEMA CALCOLO ALTEZZA MEDIA PONDERATA

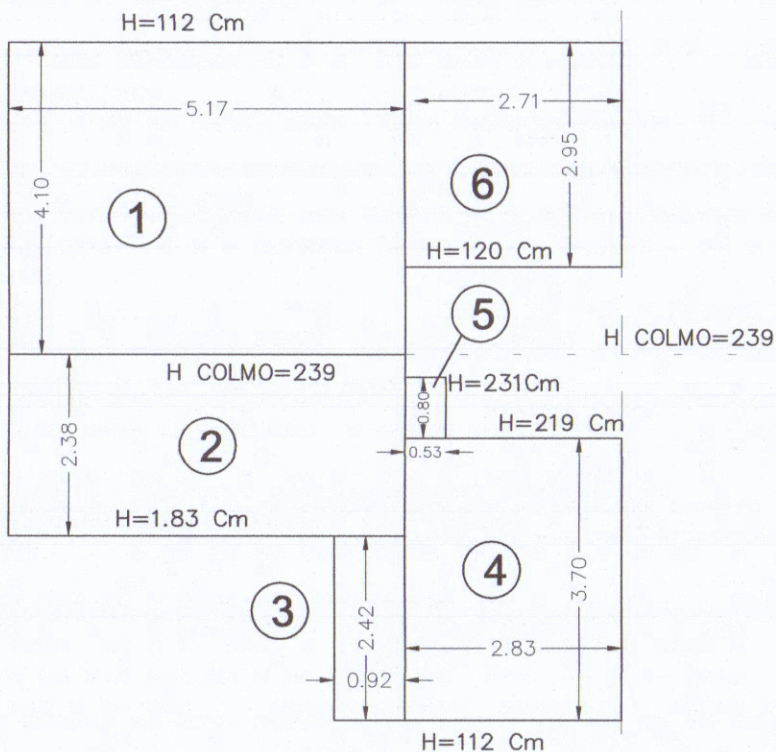

1 - 4.10x5.17= 21.197 Mq x ((2.39+1.12)/2) = 37.200 Mc
2 - 2.38x5.17= 12.305 Mq x ((2.39+1.83)/2) = 25.963 Mc
3 - 2.42x0.92= 2.226 Mq x ((1.83+1.12)/2) = 3.283 Mc
4 - 2.83x3.70= 10.471 Mq x ((2.19+1.12)/2) = 17.329 Mc
5 - 0.80x0.53= 0.424 Mq x ((2.19+2.31)/2) = 0.954 Mc
6 - 2.95x2.71= 7.994 Mq x ((1.98+1.12)/2) = 12.390 Mc

TOTALE 54.617 Mq 97.120 Mc

ALTEZZA MEDIA PONDERATA = 97.120/54.617= 1.778 < 1.80 MI.

COMUNE DI CARRARA
17 NOV. 2017
★

APPROVATO

COMUNE DI CARRARA
SPORTELLINO UNICO PER L'EDILIZIA
Approvato dal Dirigente alle condizioni
Indicate nel permesso di costruire
n° 83 del 24/11/17
elaborato grafico Tav. 24-25/11/17
dal Nucleo Valutazione del Procedimento
(Venerio Gatti, Massimo)

Note generali		
3	CALCOLO PER ID. E SEZIONI	08/11/2017
2	PARTICOLARI	07/11/2017
1	Generale	31/10/2017
N°	Revisione	Data

Proprietà: COREA
STUDIO TECNICO
Andrea Francesco Ricci
Piazza 7 settembre 14-Carrara
Tel. 059 535555
www.studiotecnico.it


Progetto
COMUNE DI CARRARA
PROGETTO DI RISTRUTTURAZIONE DI UNA
CASA DI CIVILA ABITAZIONE SITA IN
BATTILANA DI CARRARA VIA FIVIZZANO 20C

Proprietario
Sig.ra FRANCESCA MENCONI


Contenuto	Titolo
PIANTE PROGETTO E ATTUALE	2
SETTEMBRE 2017	
1:100	Scale



PROSPETTO LATO MONTI (INGRESSO)

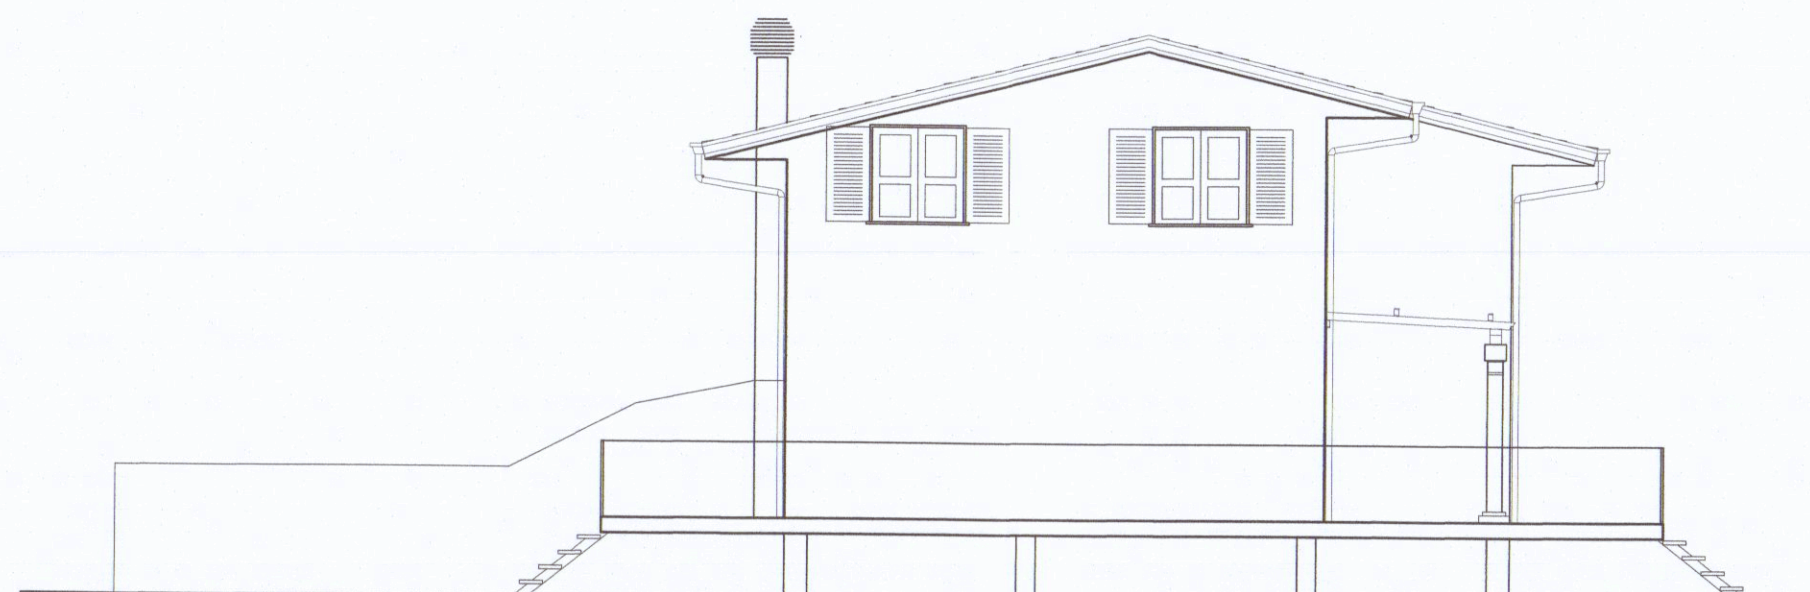

PROSPETTO LATO OVEST

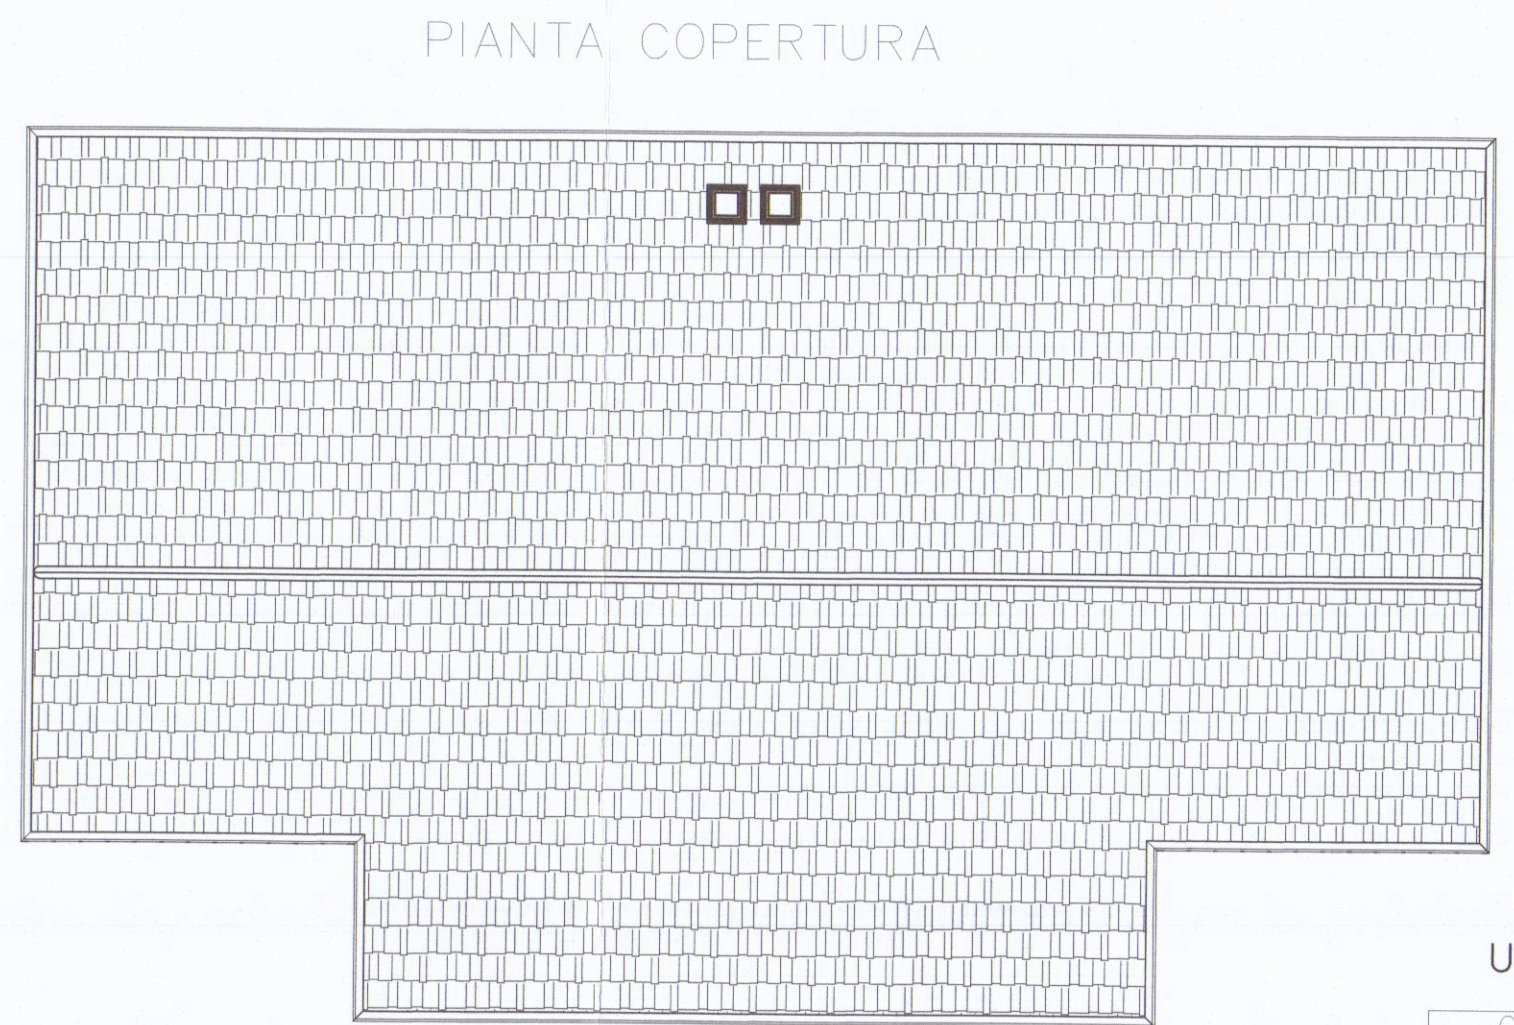


PIANTA COPERTURA

UNITA' 1		UNITA' 2	
C	D		
A	B		




PROSPETTO LATO MARE

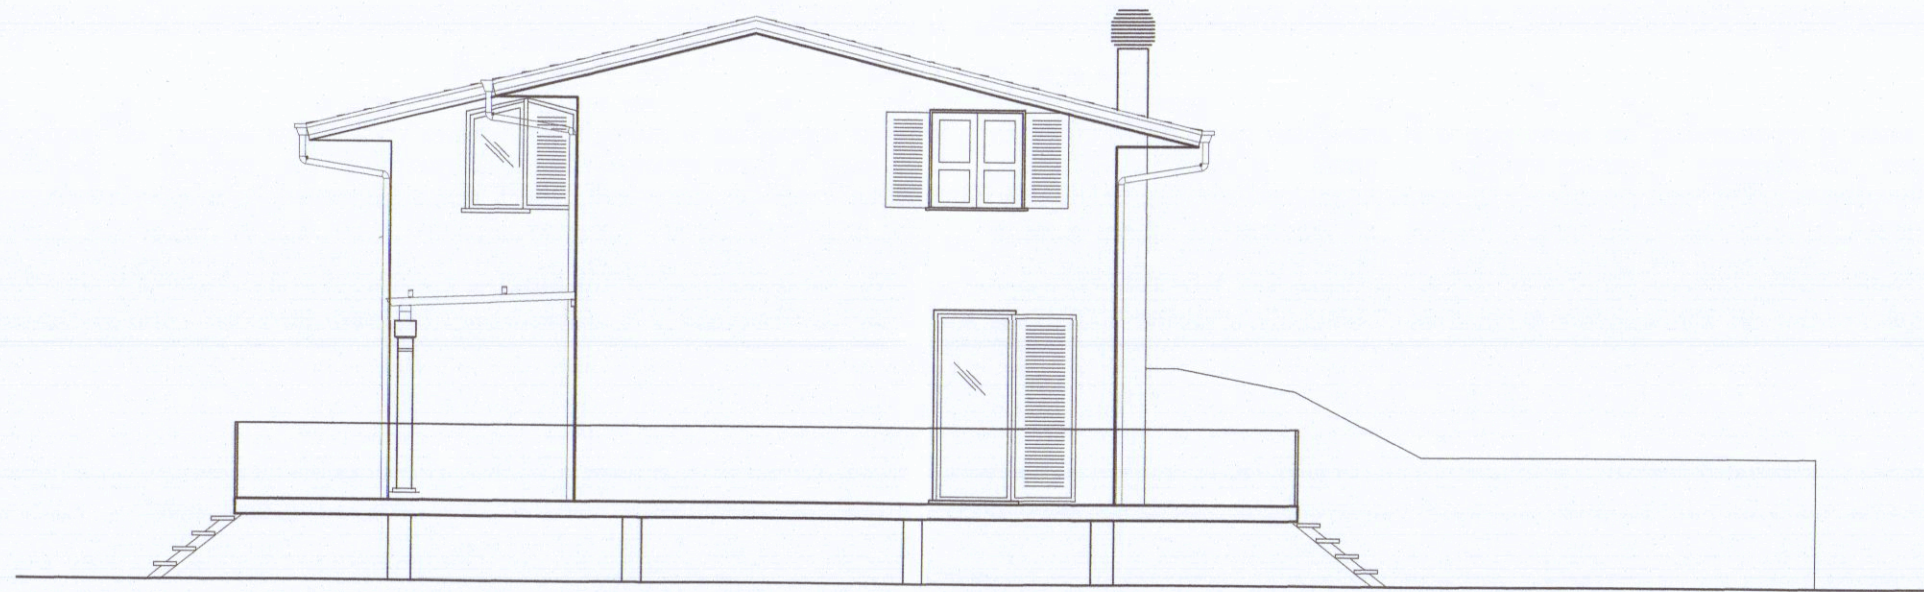


PROSPETTO LATO EST

SCHEMA SUPERFICI/VOLUMI

N°	DIMENSIONI	S.C.	S.U.L.	H.	VOLUME
A	5.68 X 4.25	24.14	24.14	5.64	136.15
B	8.10 X 4.25	34.41	34.41	5.64	194.07
C	4.55 X 1.40	6.37	6.37	5.64	35.92
D LOGG.	3.95 x 1.40	5.53	---	5.64	$31.19 - (2/3 \times 31.19) = 10.40$
Totale per unità		70.45	64.92		376.54
Totale x 2		140.90	129.84		753.08

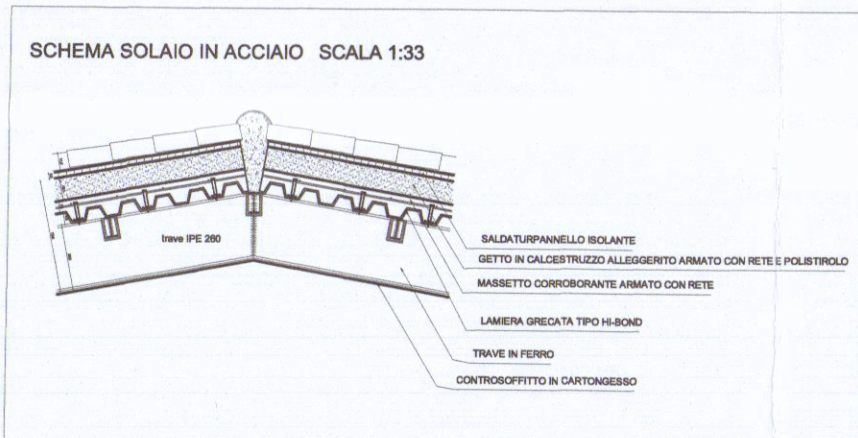

SCHEMA SOLAIO IN ACCIAIO SCALA 1:33

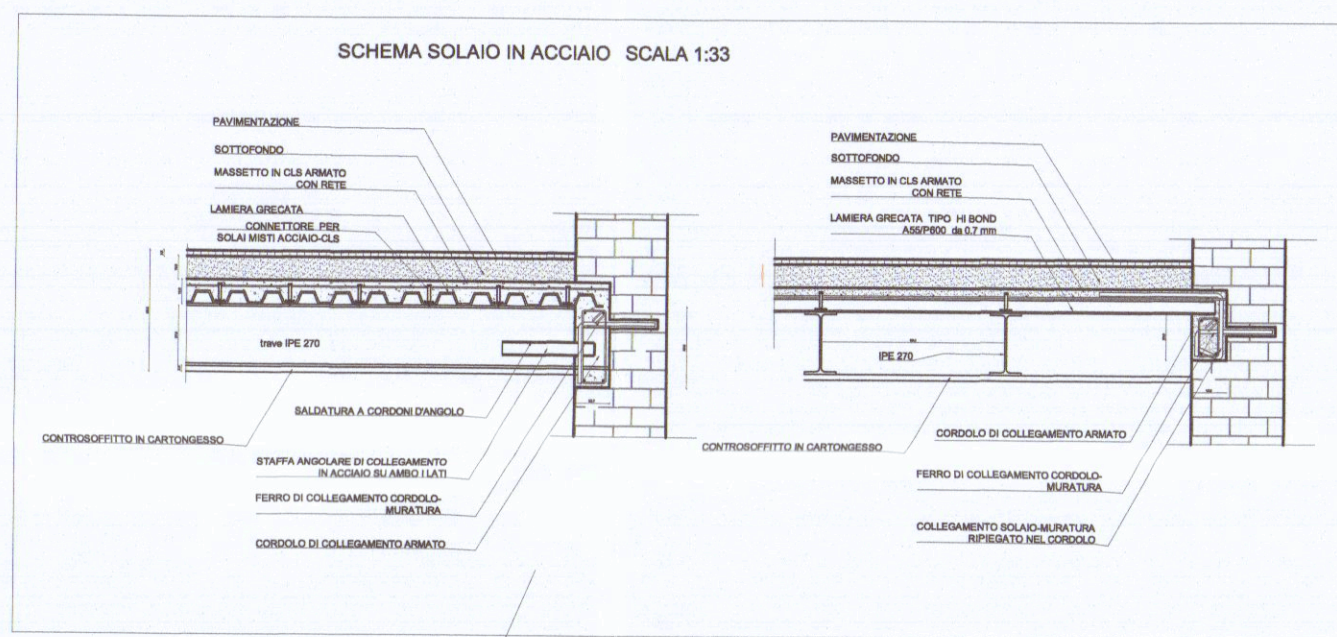


SCHEMA SOLAIO IN ACCIAIO SCALA 1:33

SCHEMA SUPERFICI FINESTRATE


AMBIENTE	S.U.	S.Fin.	R.A.I.
CAMERA	14.13	2.76	>1/8
CUCINA	9.08	2.07	>1/8
SOGGIORNO	16.12	4.14	>1/8
BAGNO	4.00	1.24	>1/12
INGR./DIS.	5.43	0.00	---

VERIFICA STANDARD URBANISTICI

STANDARD	R.U.	PROG.
S.U.L. max	130 mq	129.84 mq
Distanze conf/str	5.00 ml	> 5.00 ml
Distanza fabbr.	10.00 ml	> 10.00 ml
H max	7.50 ml	5.94 ml
Aree parch.	76 mq/ n°2	103 mq n°2

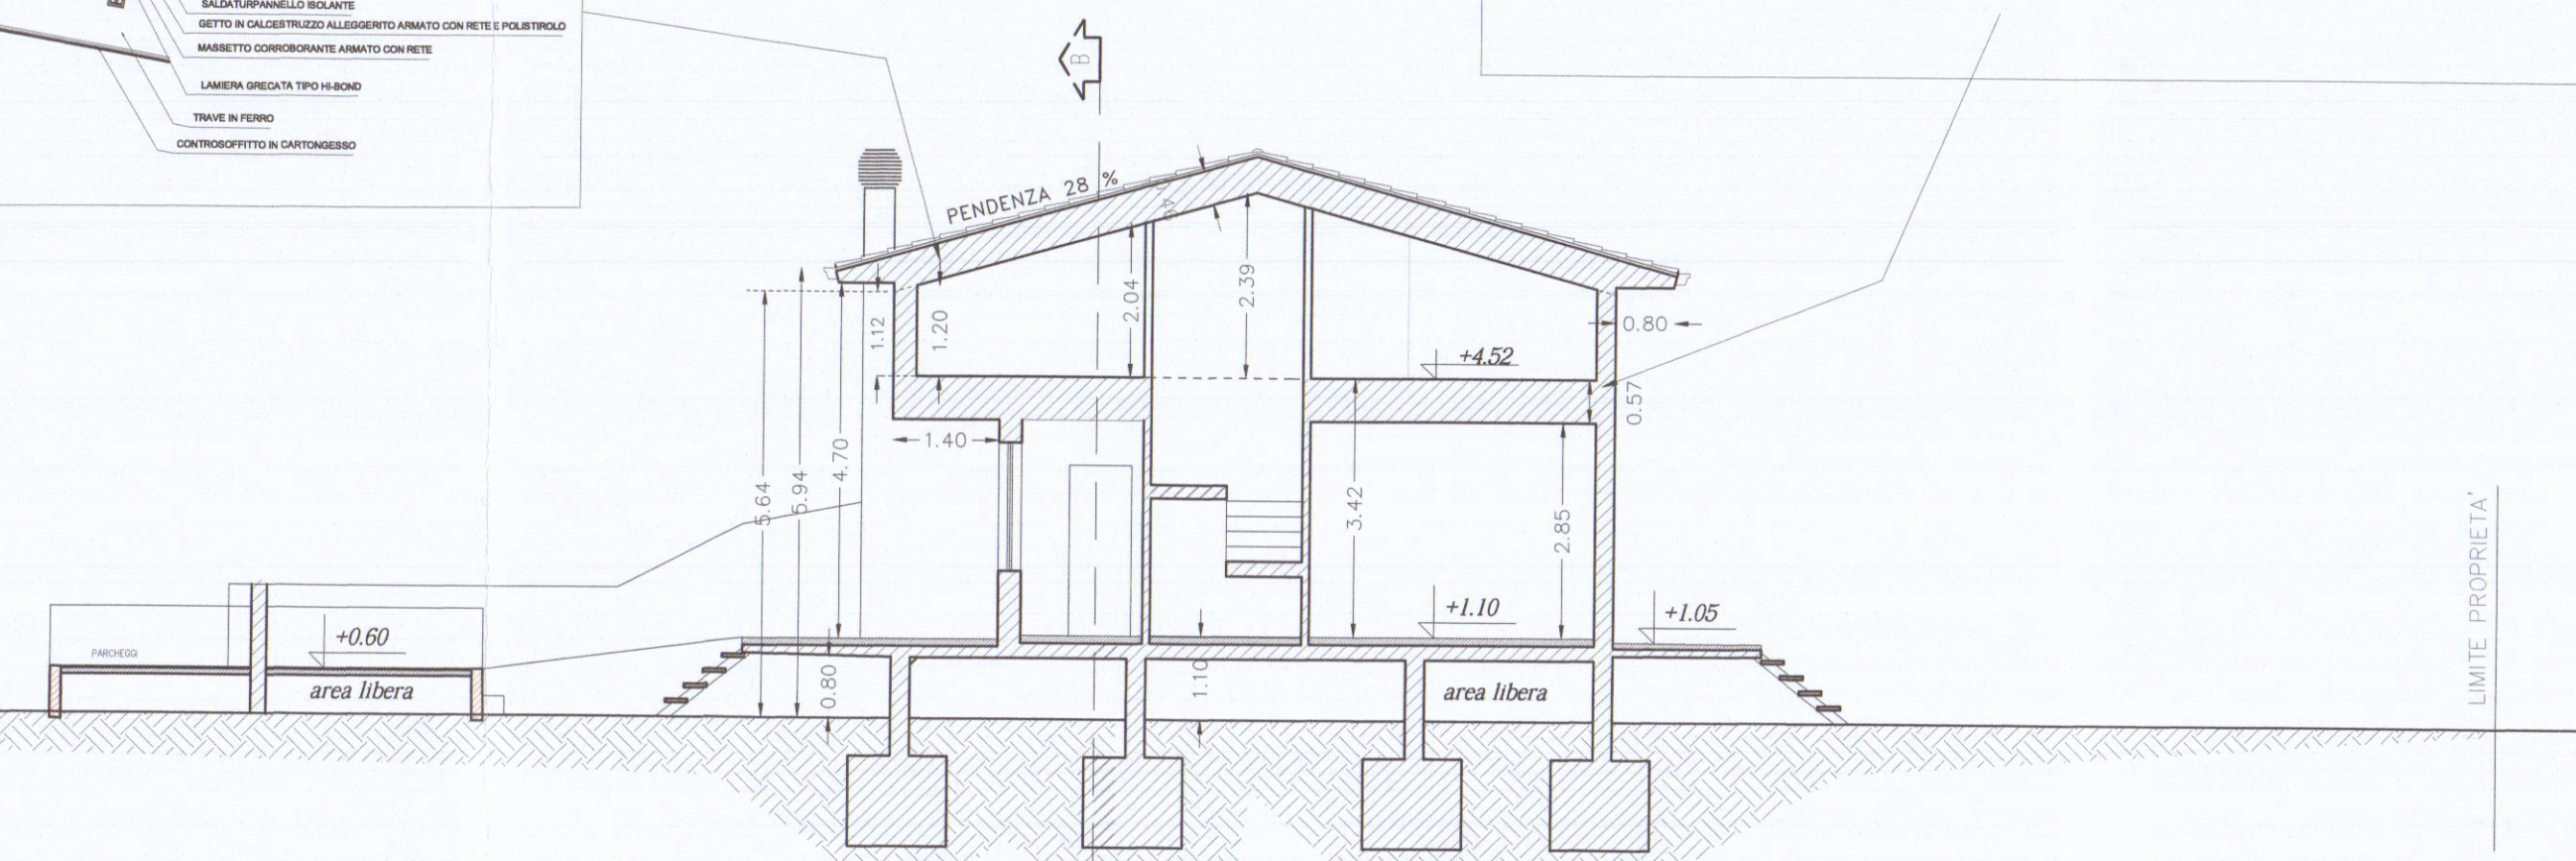


SEZIONE TRASVERSALE

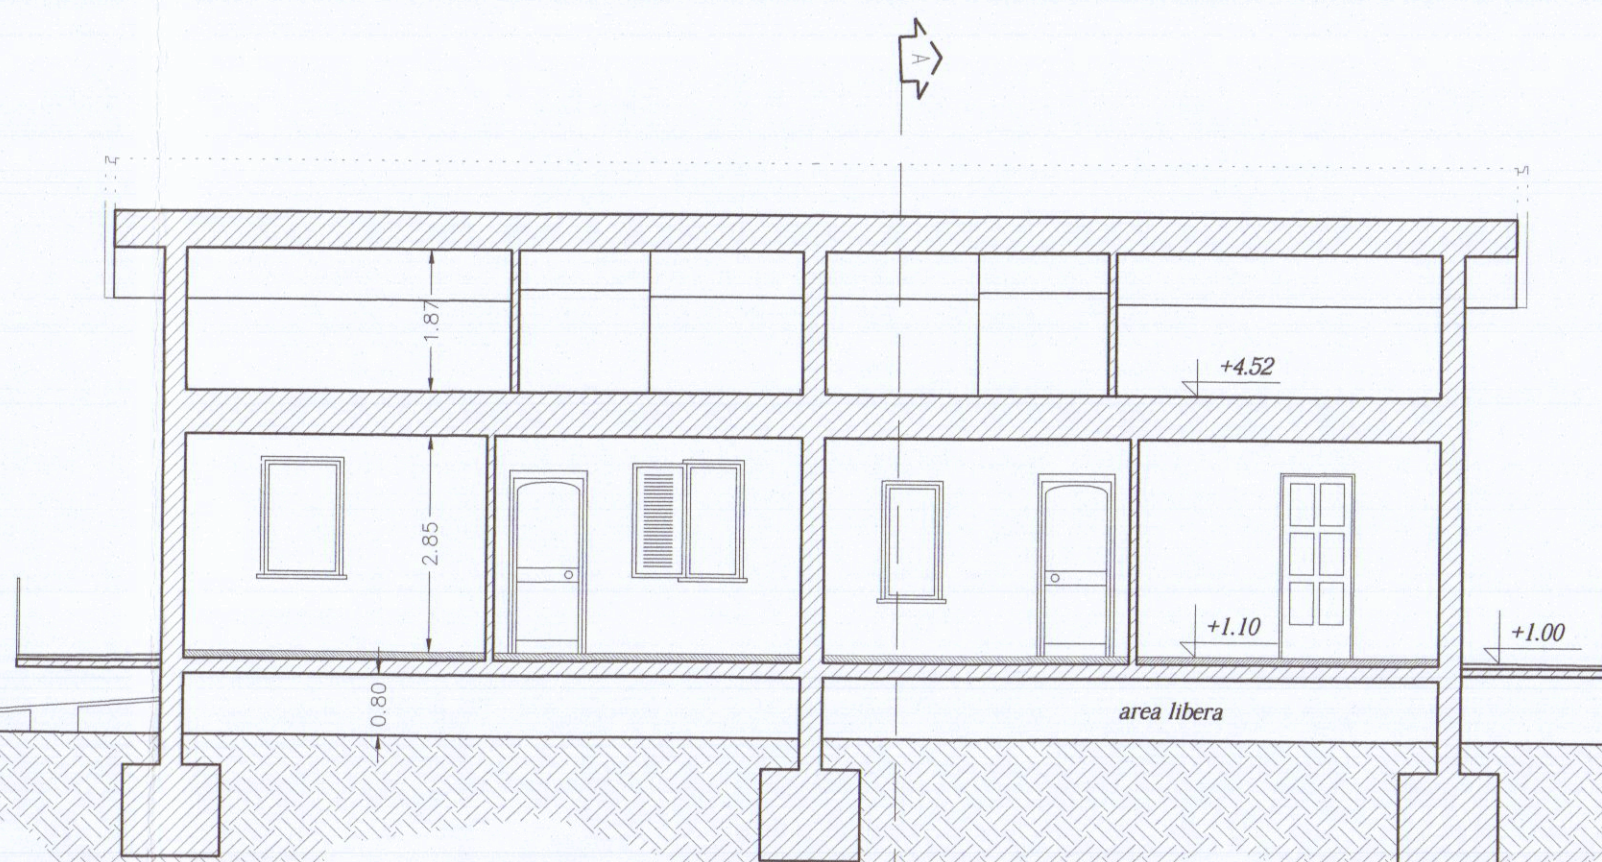

SEZIONE LUNGITUDINALE



NORD

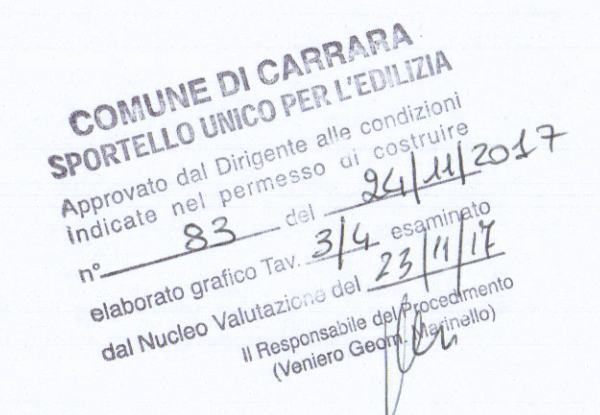

Nota generali

3	CALCOLO PER ID. E SEZIONI	08/11/2017
2	PARTICOLARI	07/11/2017
1	Generale	31/10/2017
N°	Revisione	Data


Progettista
STUDIO TECNICO
Andrea Francesco Ricci
Piazza 2 GIUGNO 14 Carrara
Telefono +39-3933300510
e-mail: info@studiotecnico.it

Proprietario
COMUNE DI CARRARA
PROGETTO DI RISTRUTTURAZIONE DI UNA
CASA DI CIVILA ABITAZIONE SITA IN
BATTILANA DI CARRARA VIA FIVIZZANO SNC



Proprietario
Sig.ra FRANCESCA MENCONI

Contenuto
PROSPETTI/SEZIONI
Settembre 2017
Scala
1:100


Tavola
3

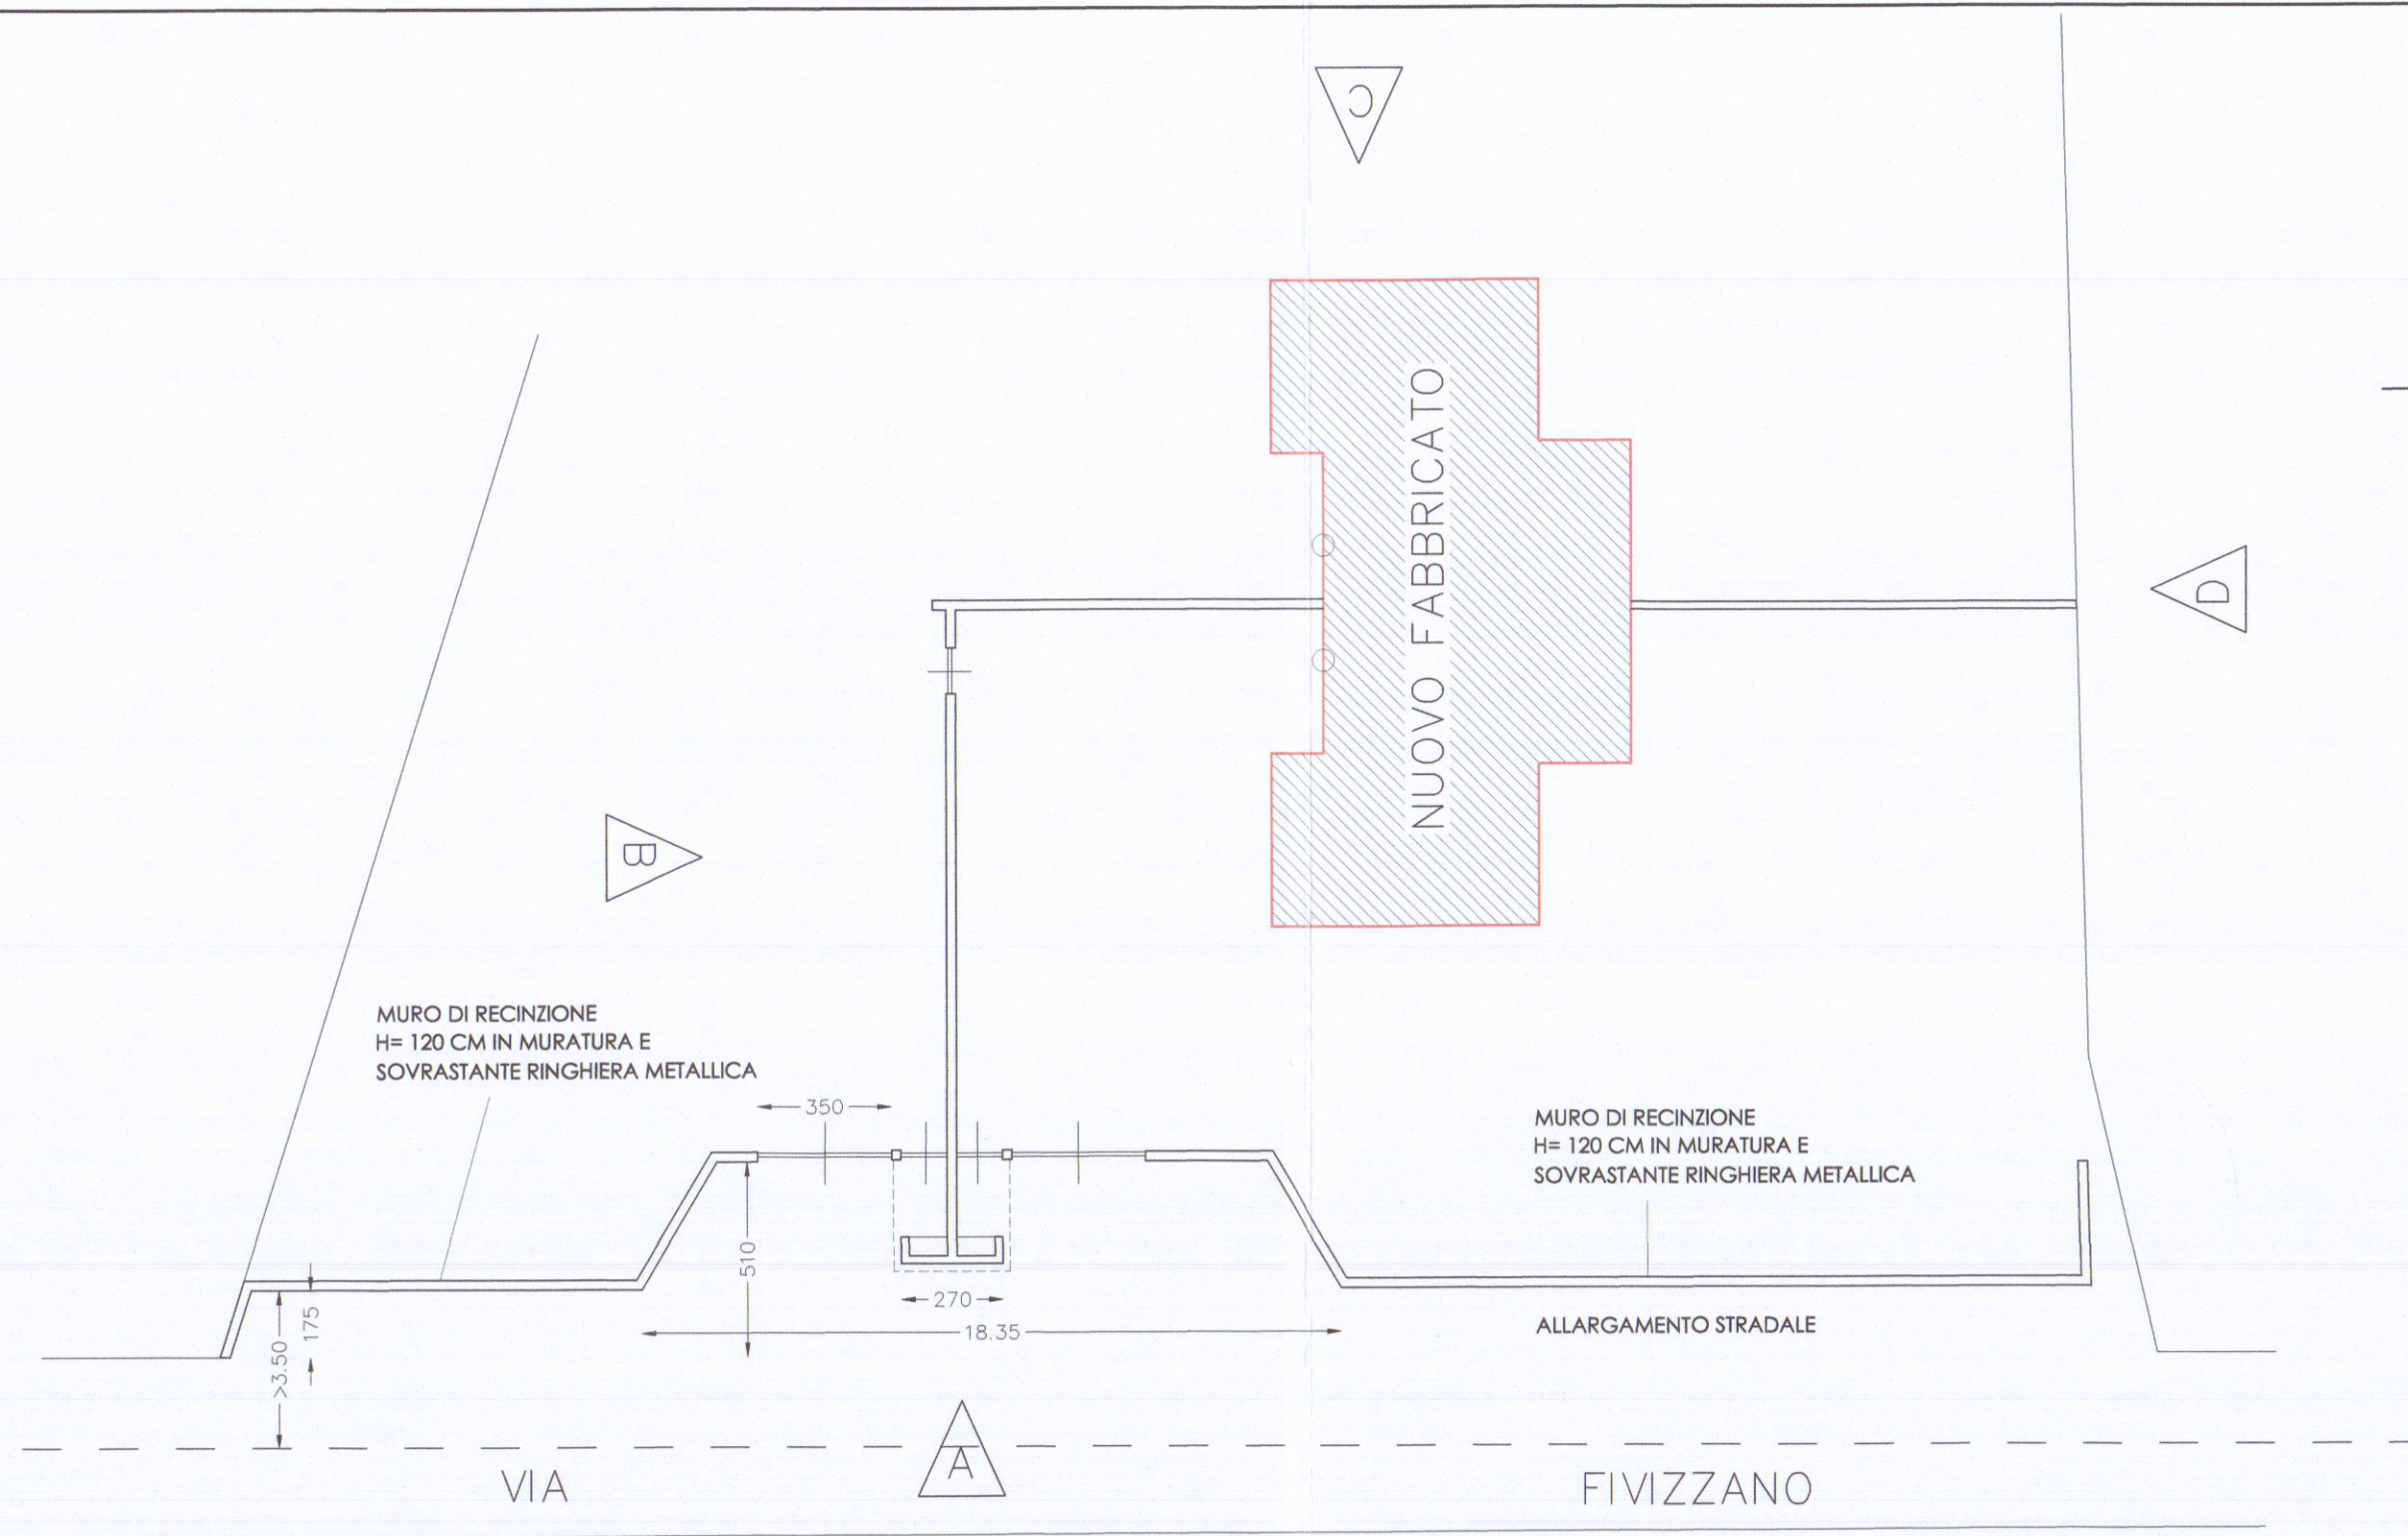


PIANTA RECINZIONI

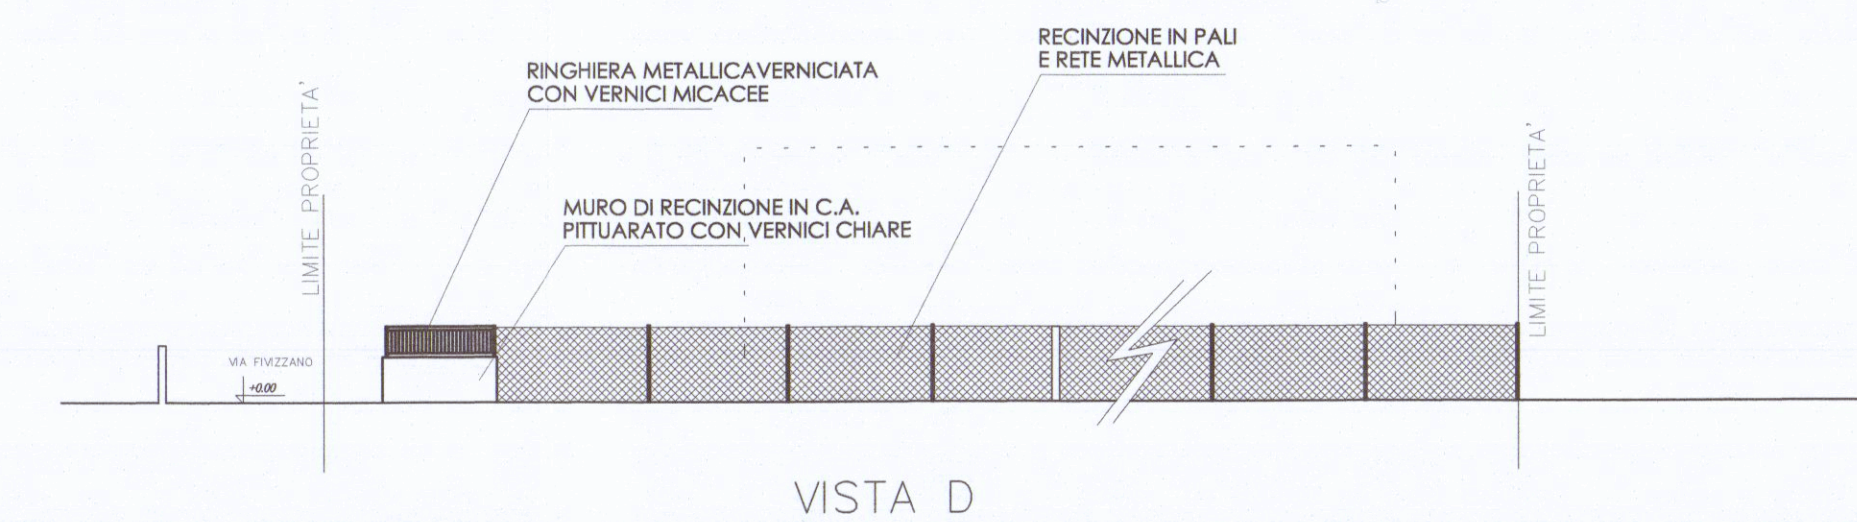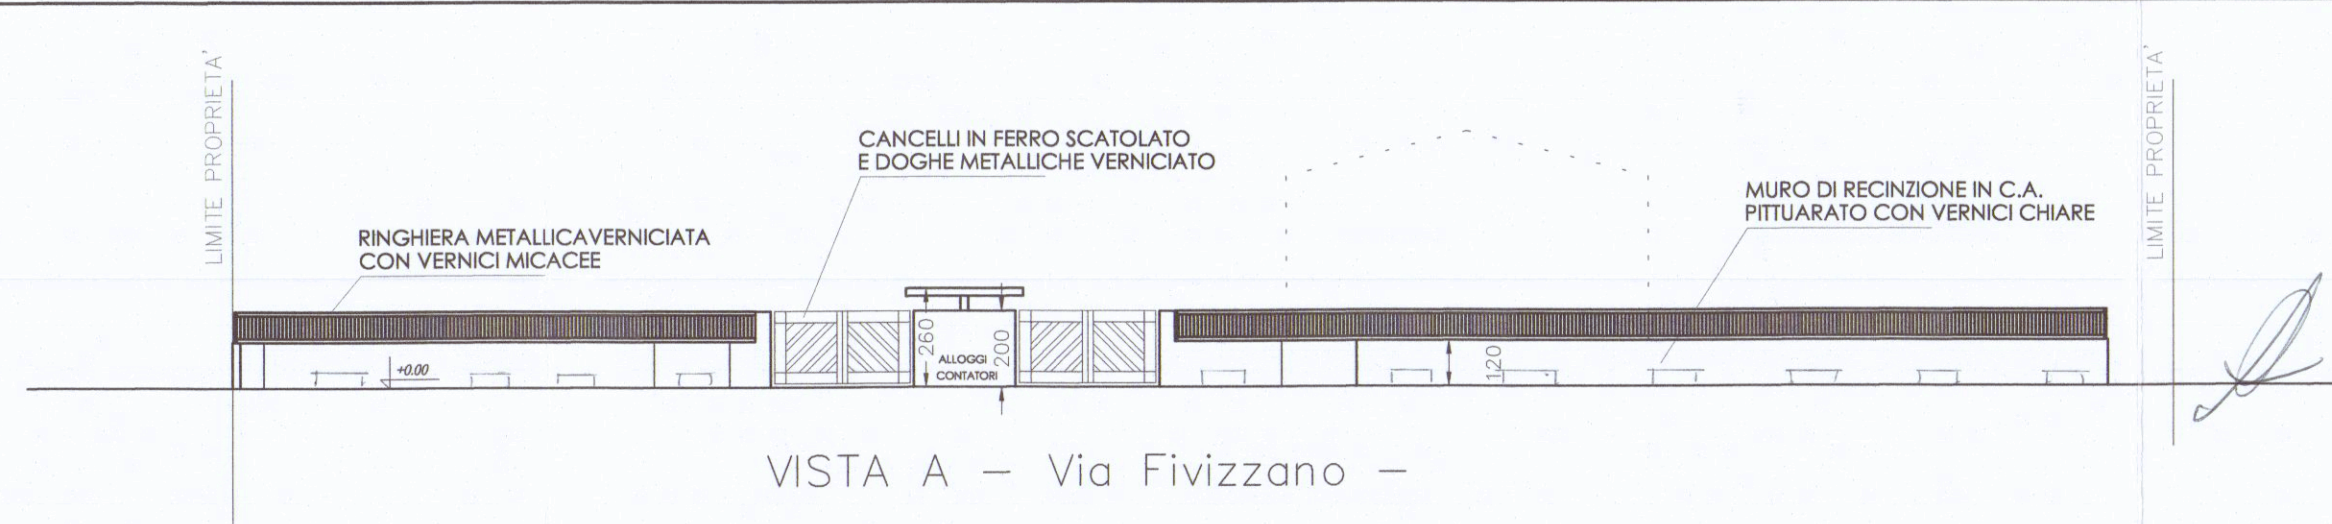


VISTA D

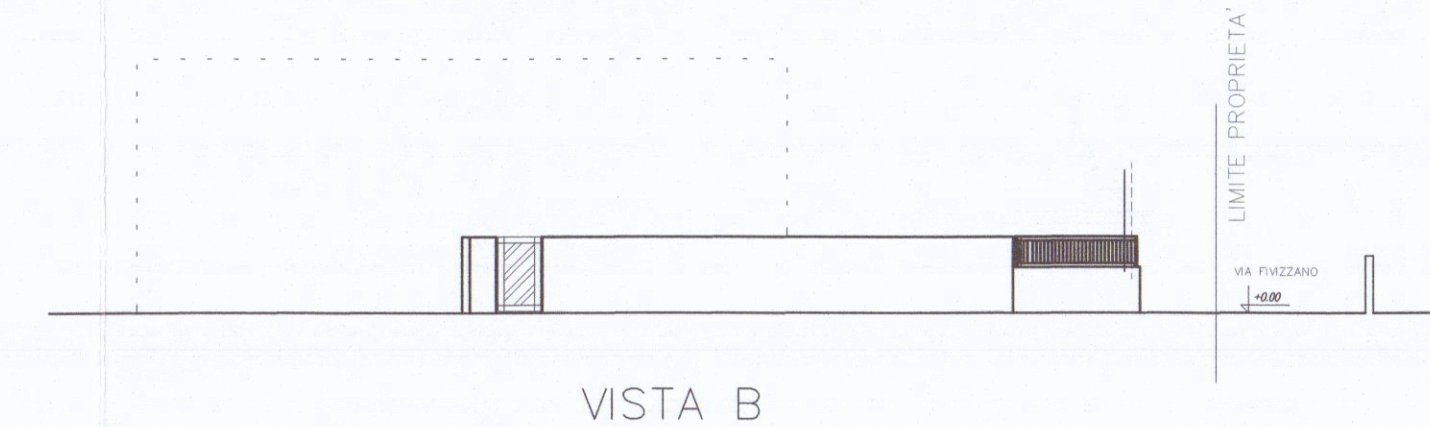


VISTA B

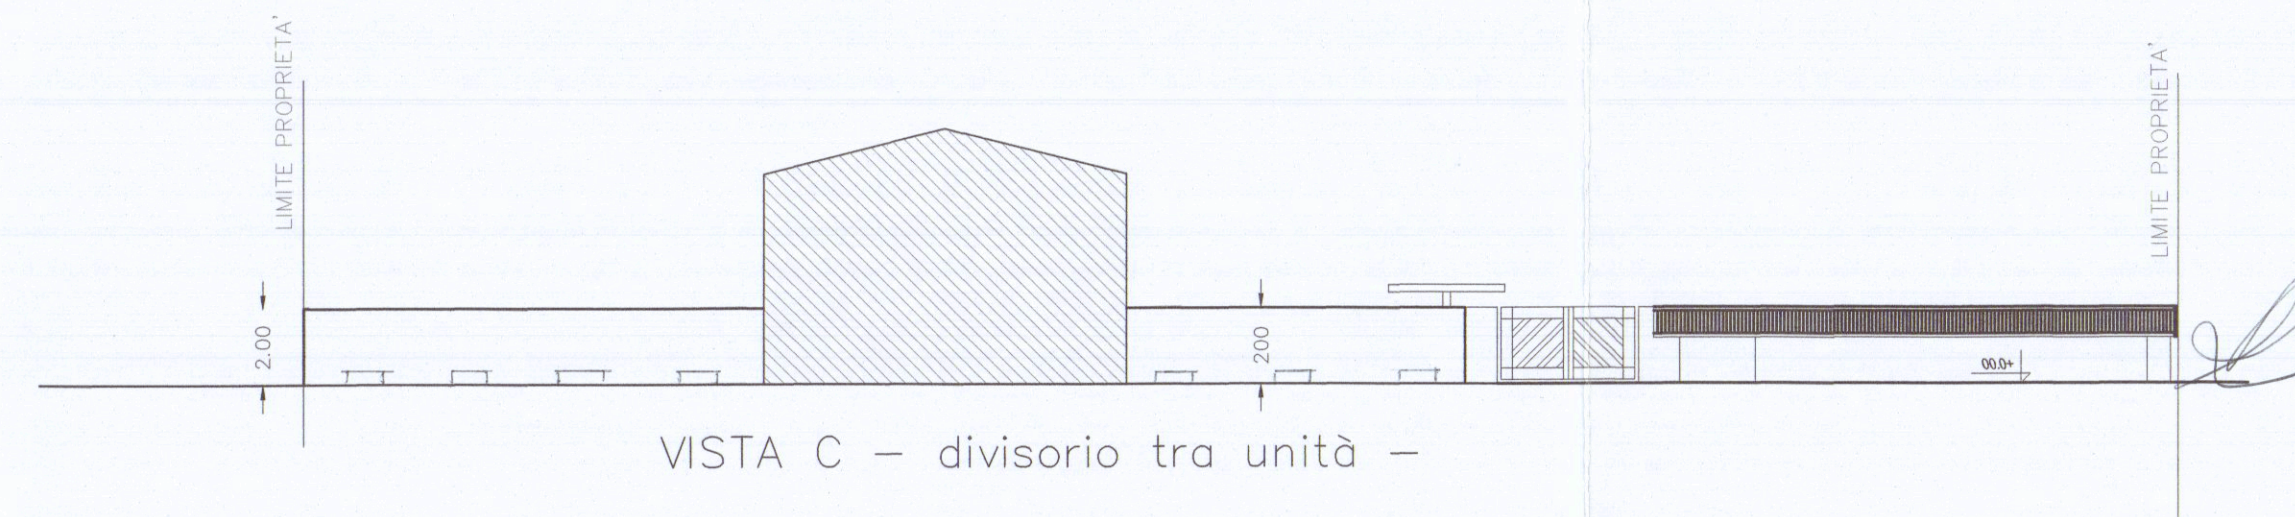


VISTA C - divisorio tra unità -

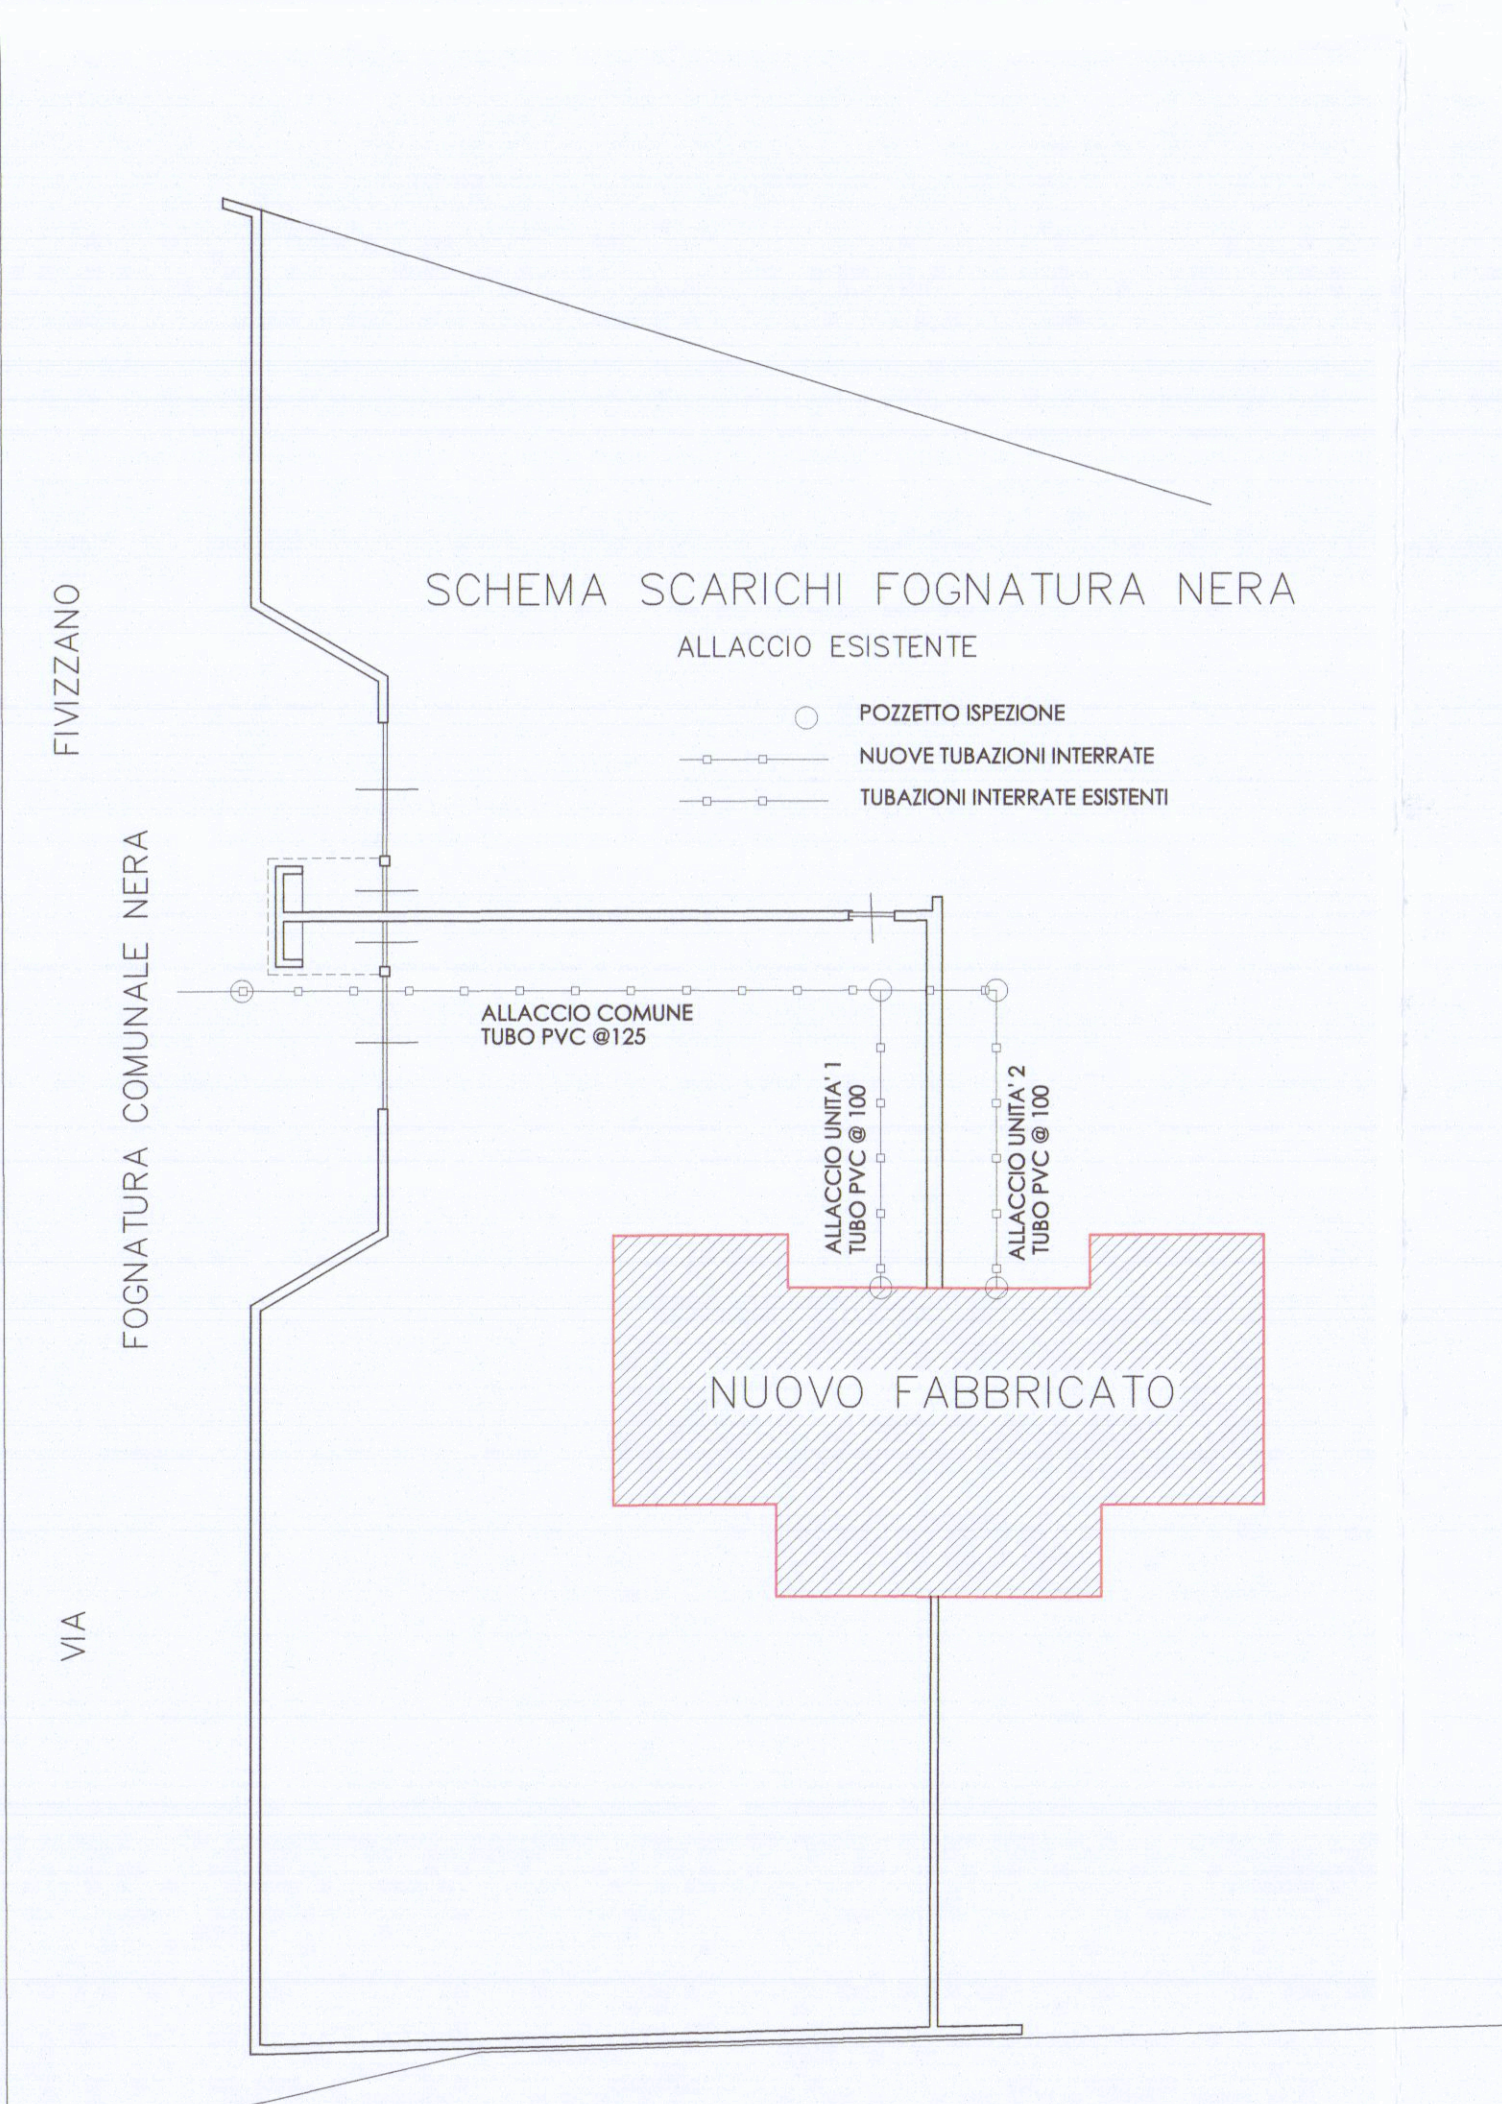

SCHEMA SCARICHI FOGNATURA NERA
ALLACCIO ESISTENTE

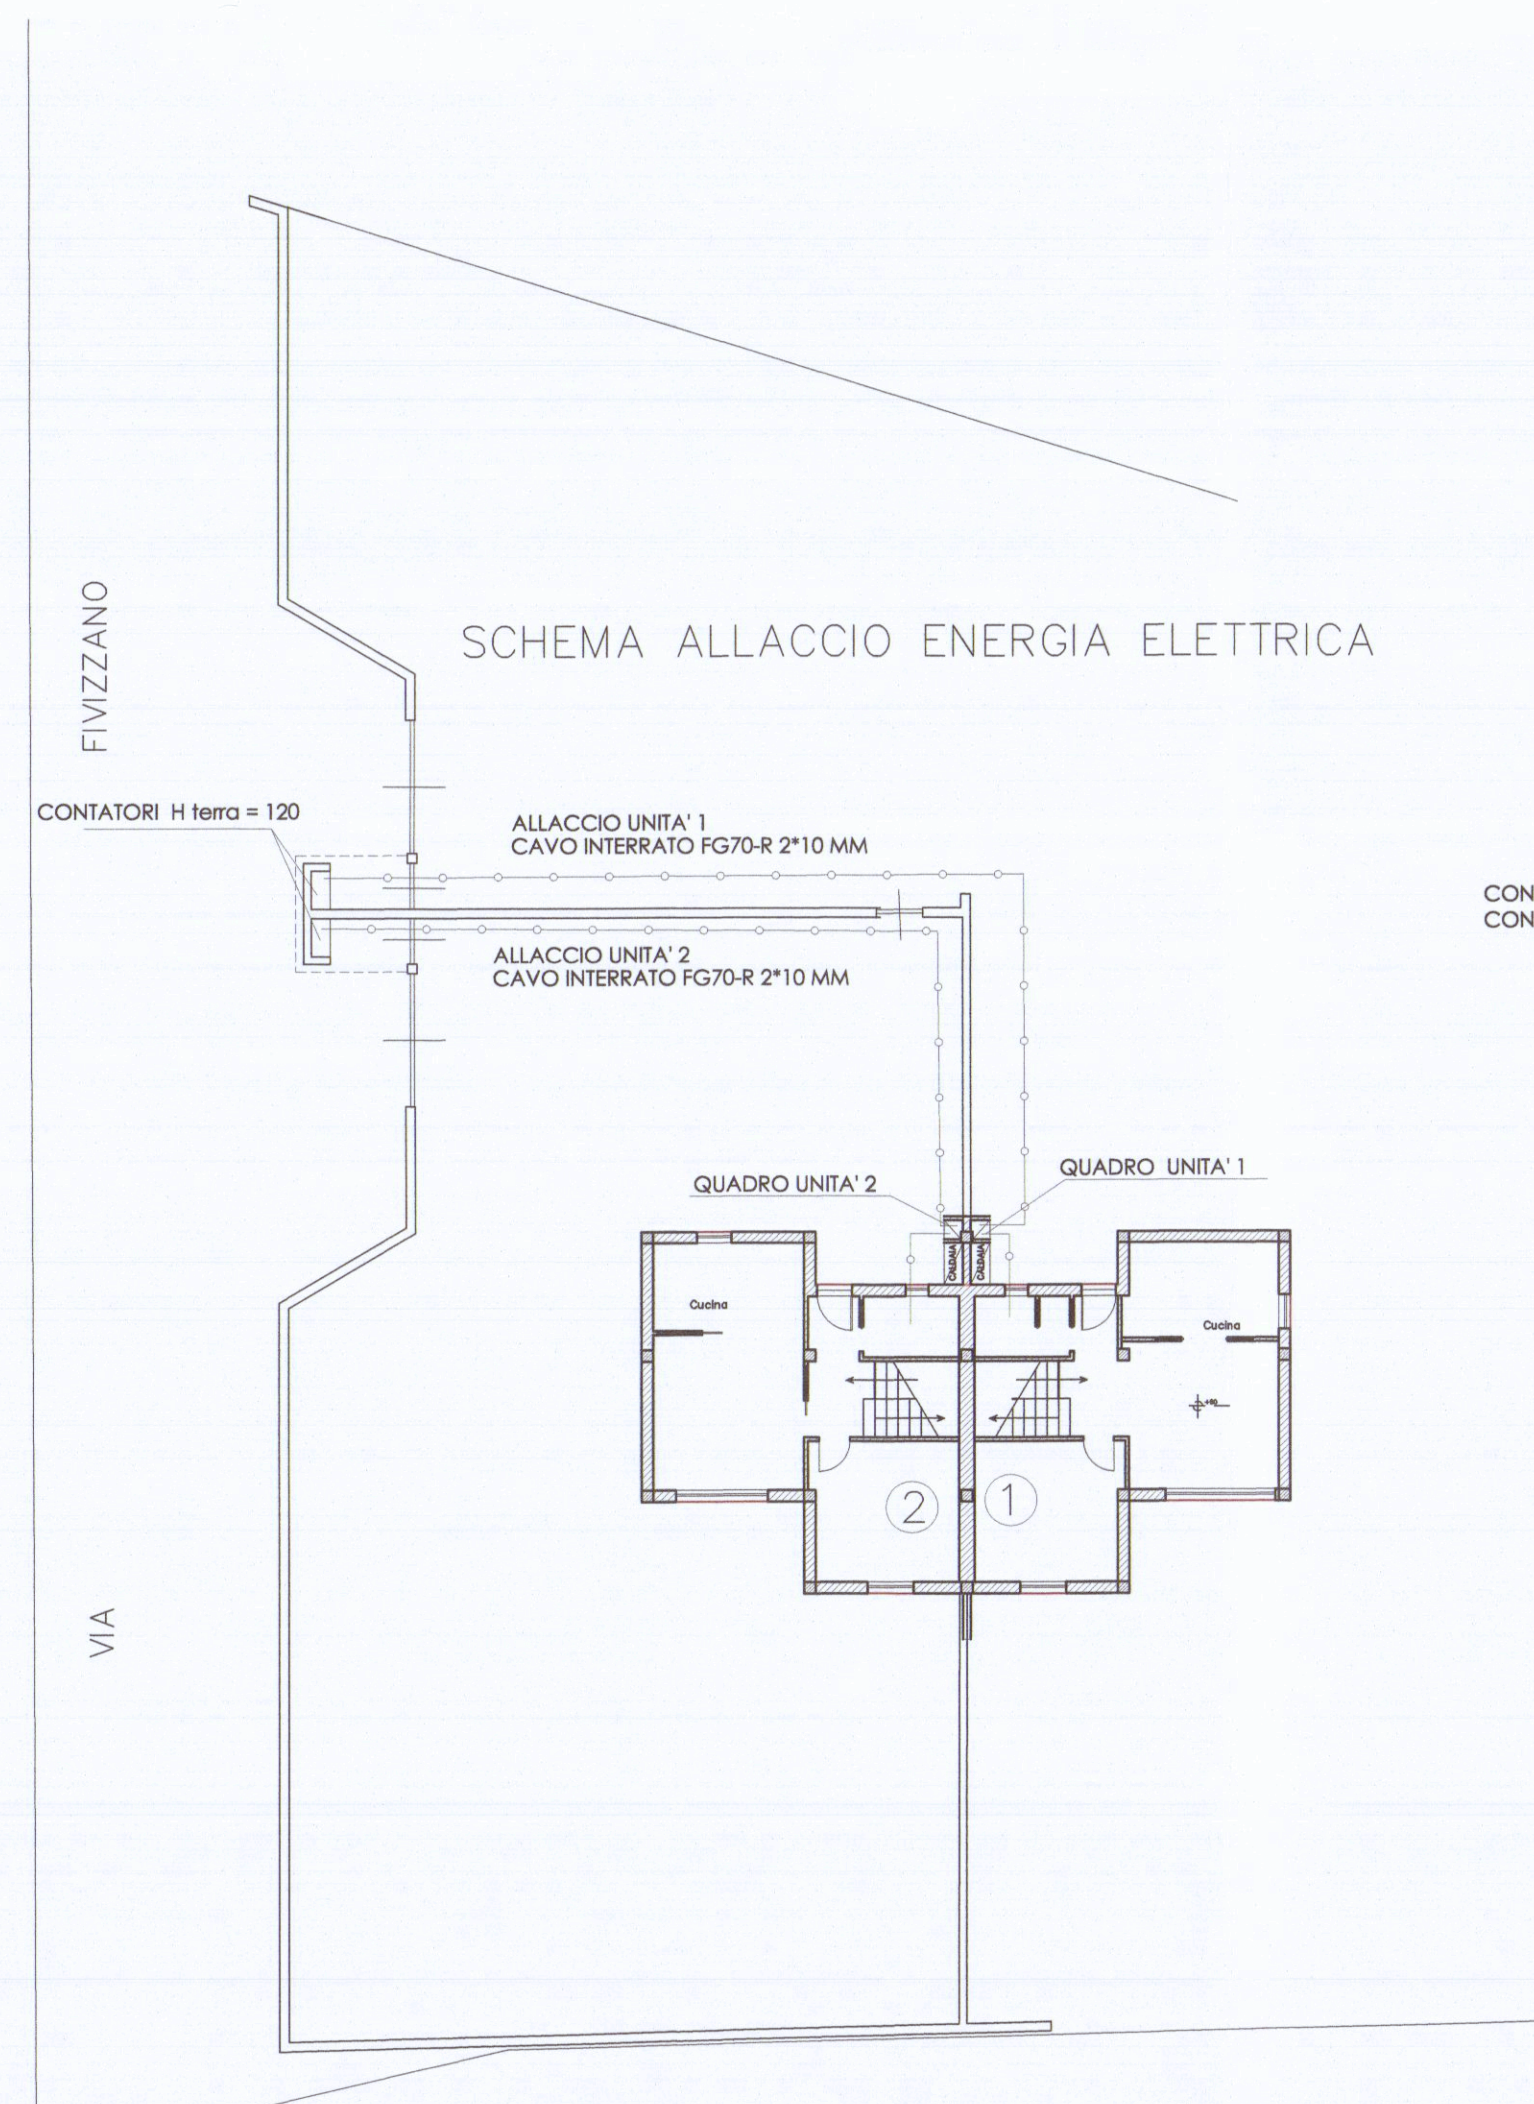

SCHEMA ALLACCIO ENERGIA ELETTRICA

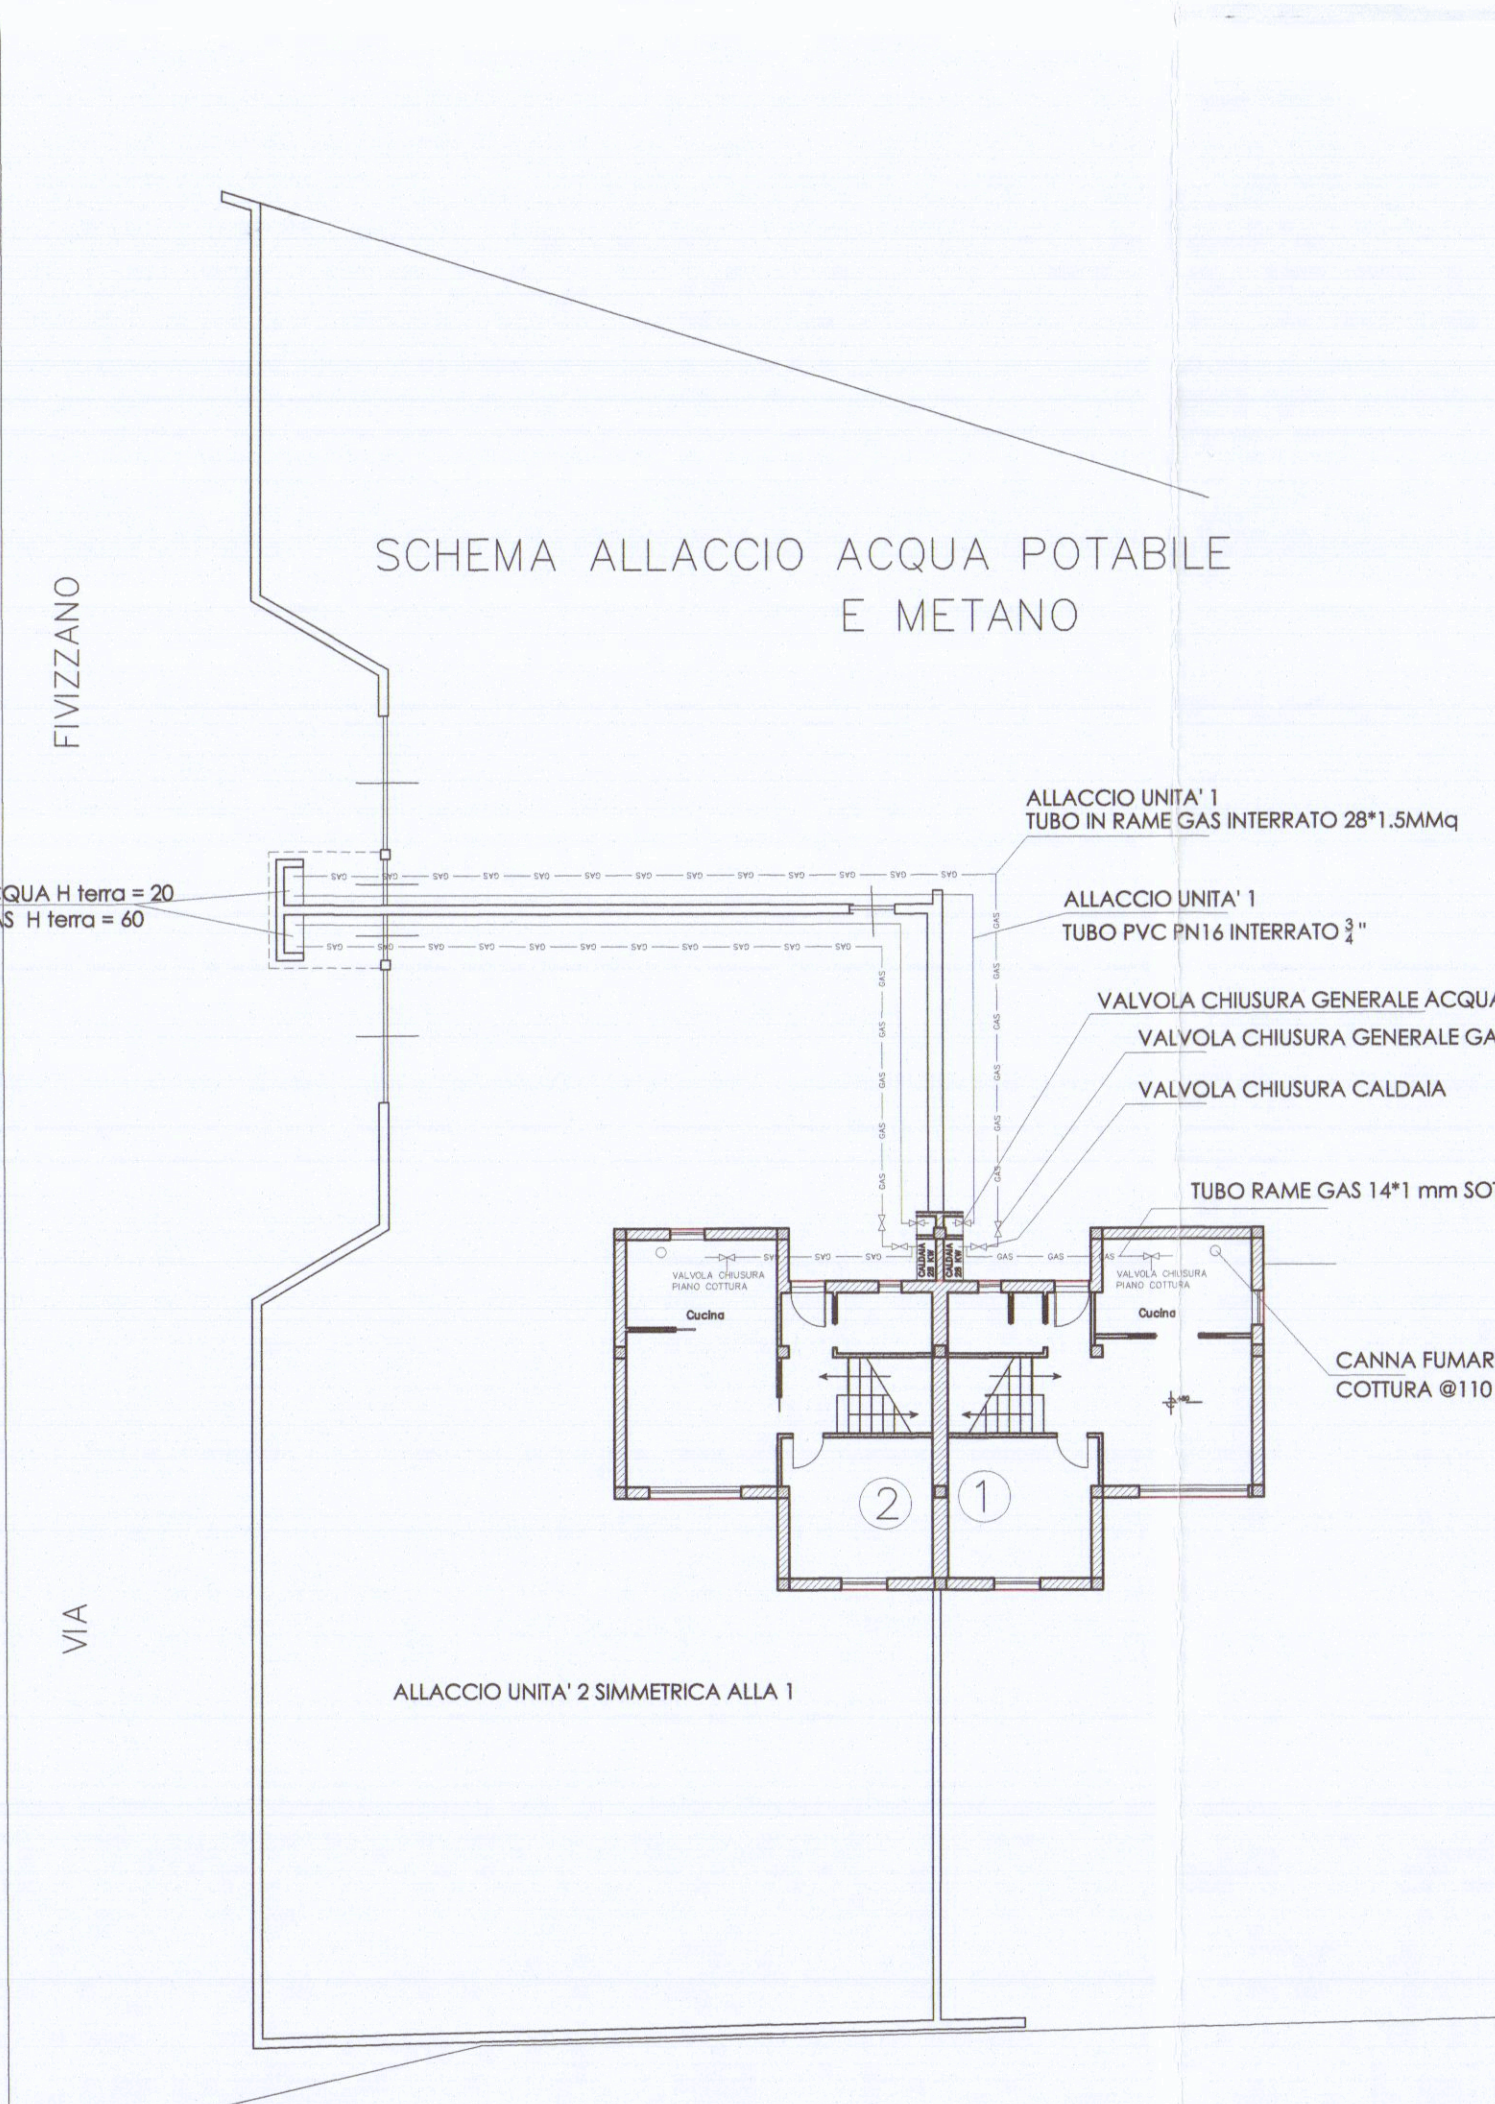

SCHEMA ALLACCIO ACQUA POTABILE
E METANO

COMUNE DI CARRARA
31 OTT. 2017

APPROVATO

COMUNE DI CARRARA
SPORTELLINO UNICO PER L'EDILIZIA
Approvato dal Dirigente alle condizioni
Indicate nel permesso di costruire
n° 83 del 29/11/2017
elaborato grafico Tav. 4/4
dal Nucleo Valutazione del Procedimento
Il Responsabile del Procedimento
(Venerio Geronzi)

Note generali		
1	Generale	14 Gennaio 2009
N°	Revisione	Data

Progettista
STUDIO TECNICO
Andrea Francesco Ricci
Via S. Felice 14 Carrara
Tel. 059.353300510

Progetto
COMUNE DI CARRARA
PROGETTO DI RISTRUTTURAZIONE DI UNA
CASA DI CIVILA ABITAZIONE SITA IN
BATTILANA DI CARRARA VIA FIVIZZANO SNC

Proprietario
Sig.ra FRANCESCA MENCONI

Contenuto	Tavola
RECINZIONI E ALLACCI UTENZE	4
Settembre 2017	
1:2000, 200	