

GIANFRANCHI e MARTELLI Associati
 54036 Marino di Carrara - Via Venezia, 18is
 Tel. (0585) 632667 - Fax (0585) 632667
 P. IVA 00174050458

2

COMMITT.
 BARATTINI GINO
 BABBINI DANIELA

DATA
 30.01.91



OGGETTO
 PROGETTO PER LA COSTRUZIONE DI PORTICO E MODIFICHE IN FABBRICATO AD USO CIVILE ABITAZIONE

ESTREMI CATAST.
 13/99
 map. 699

DETT.
 PROGETTO - PIANTE -


SCALA
 1:100

1^a SOLUZIONE
SOSPESO

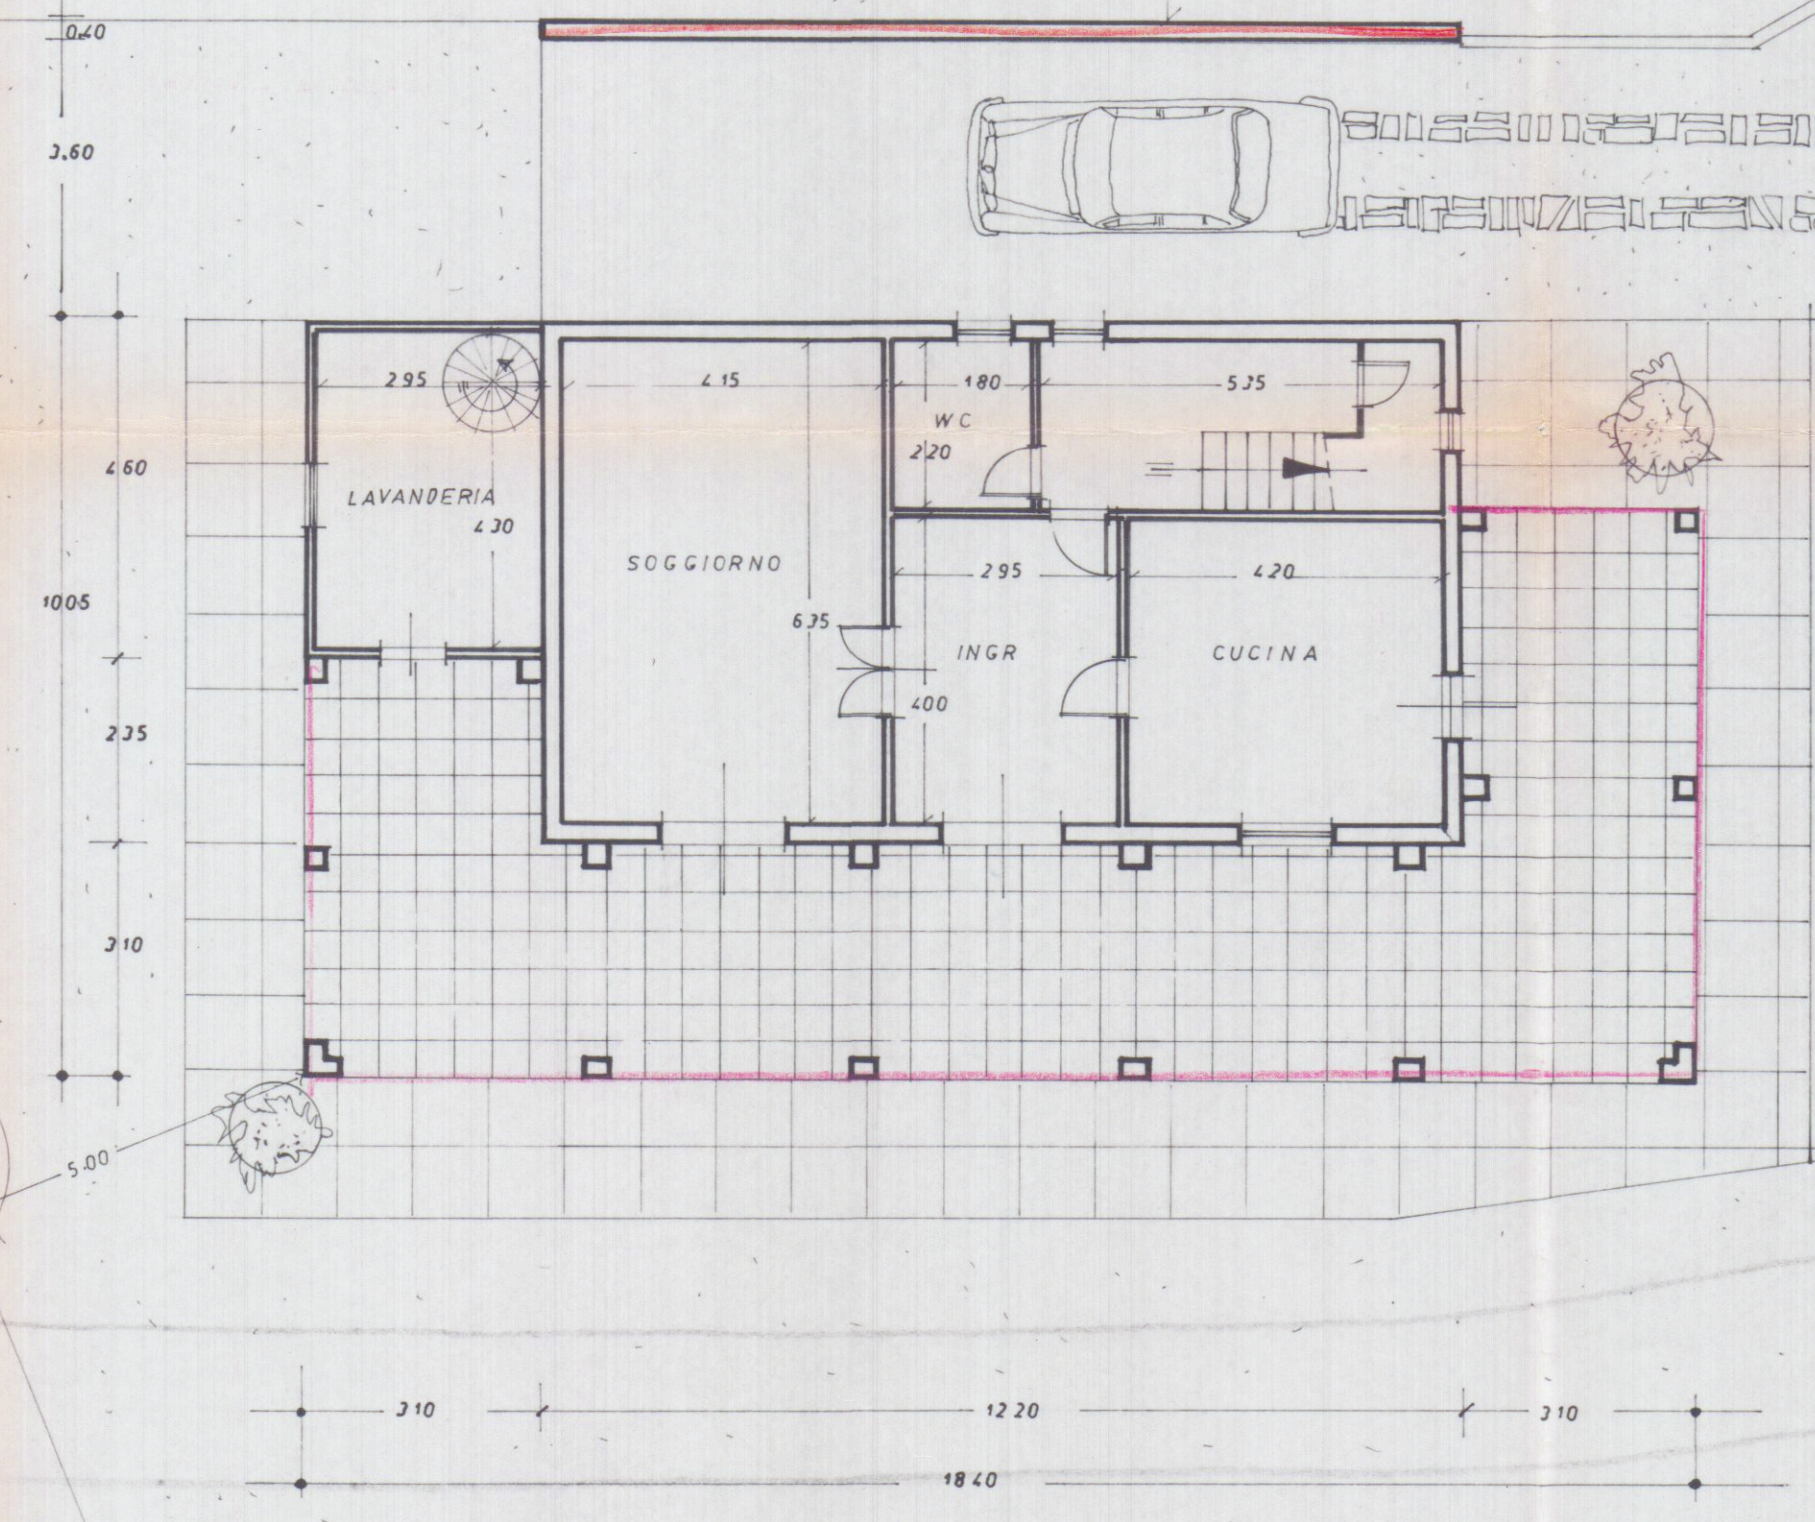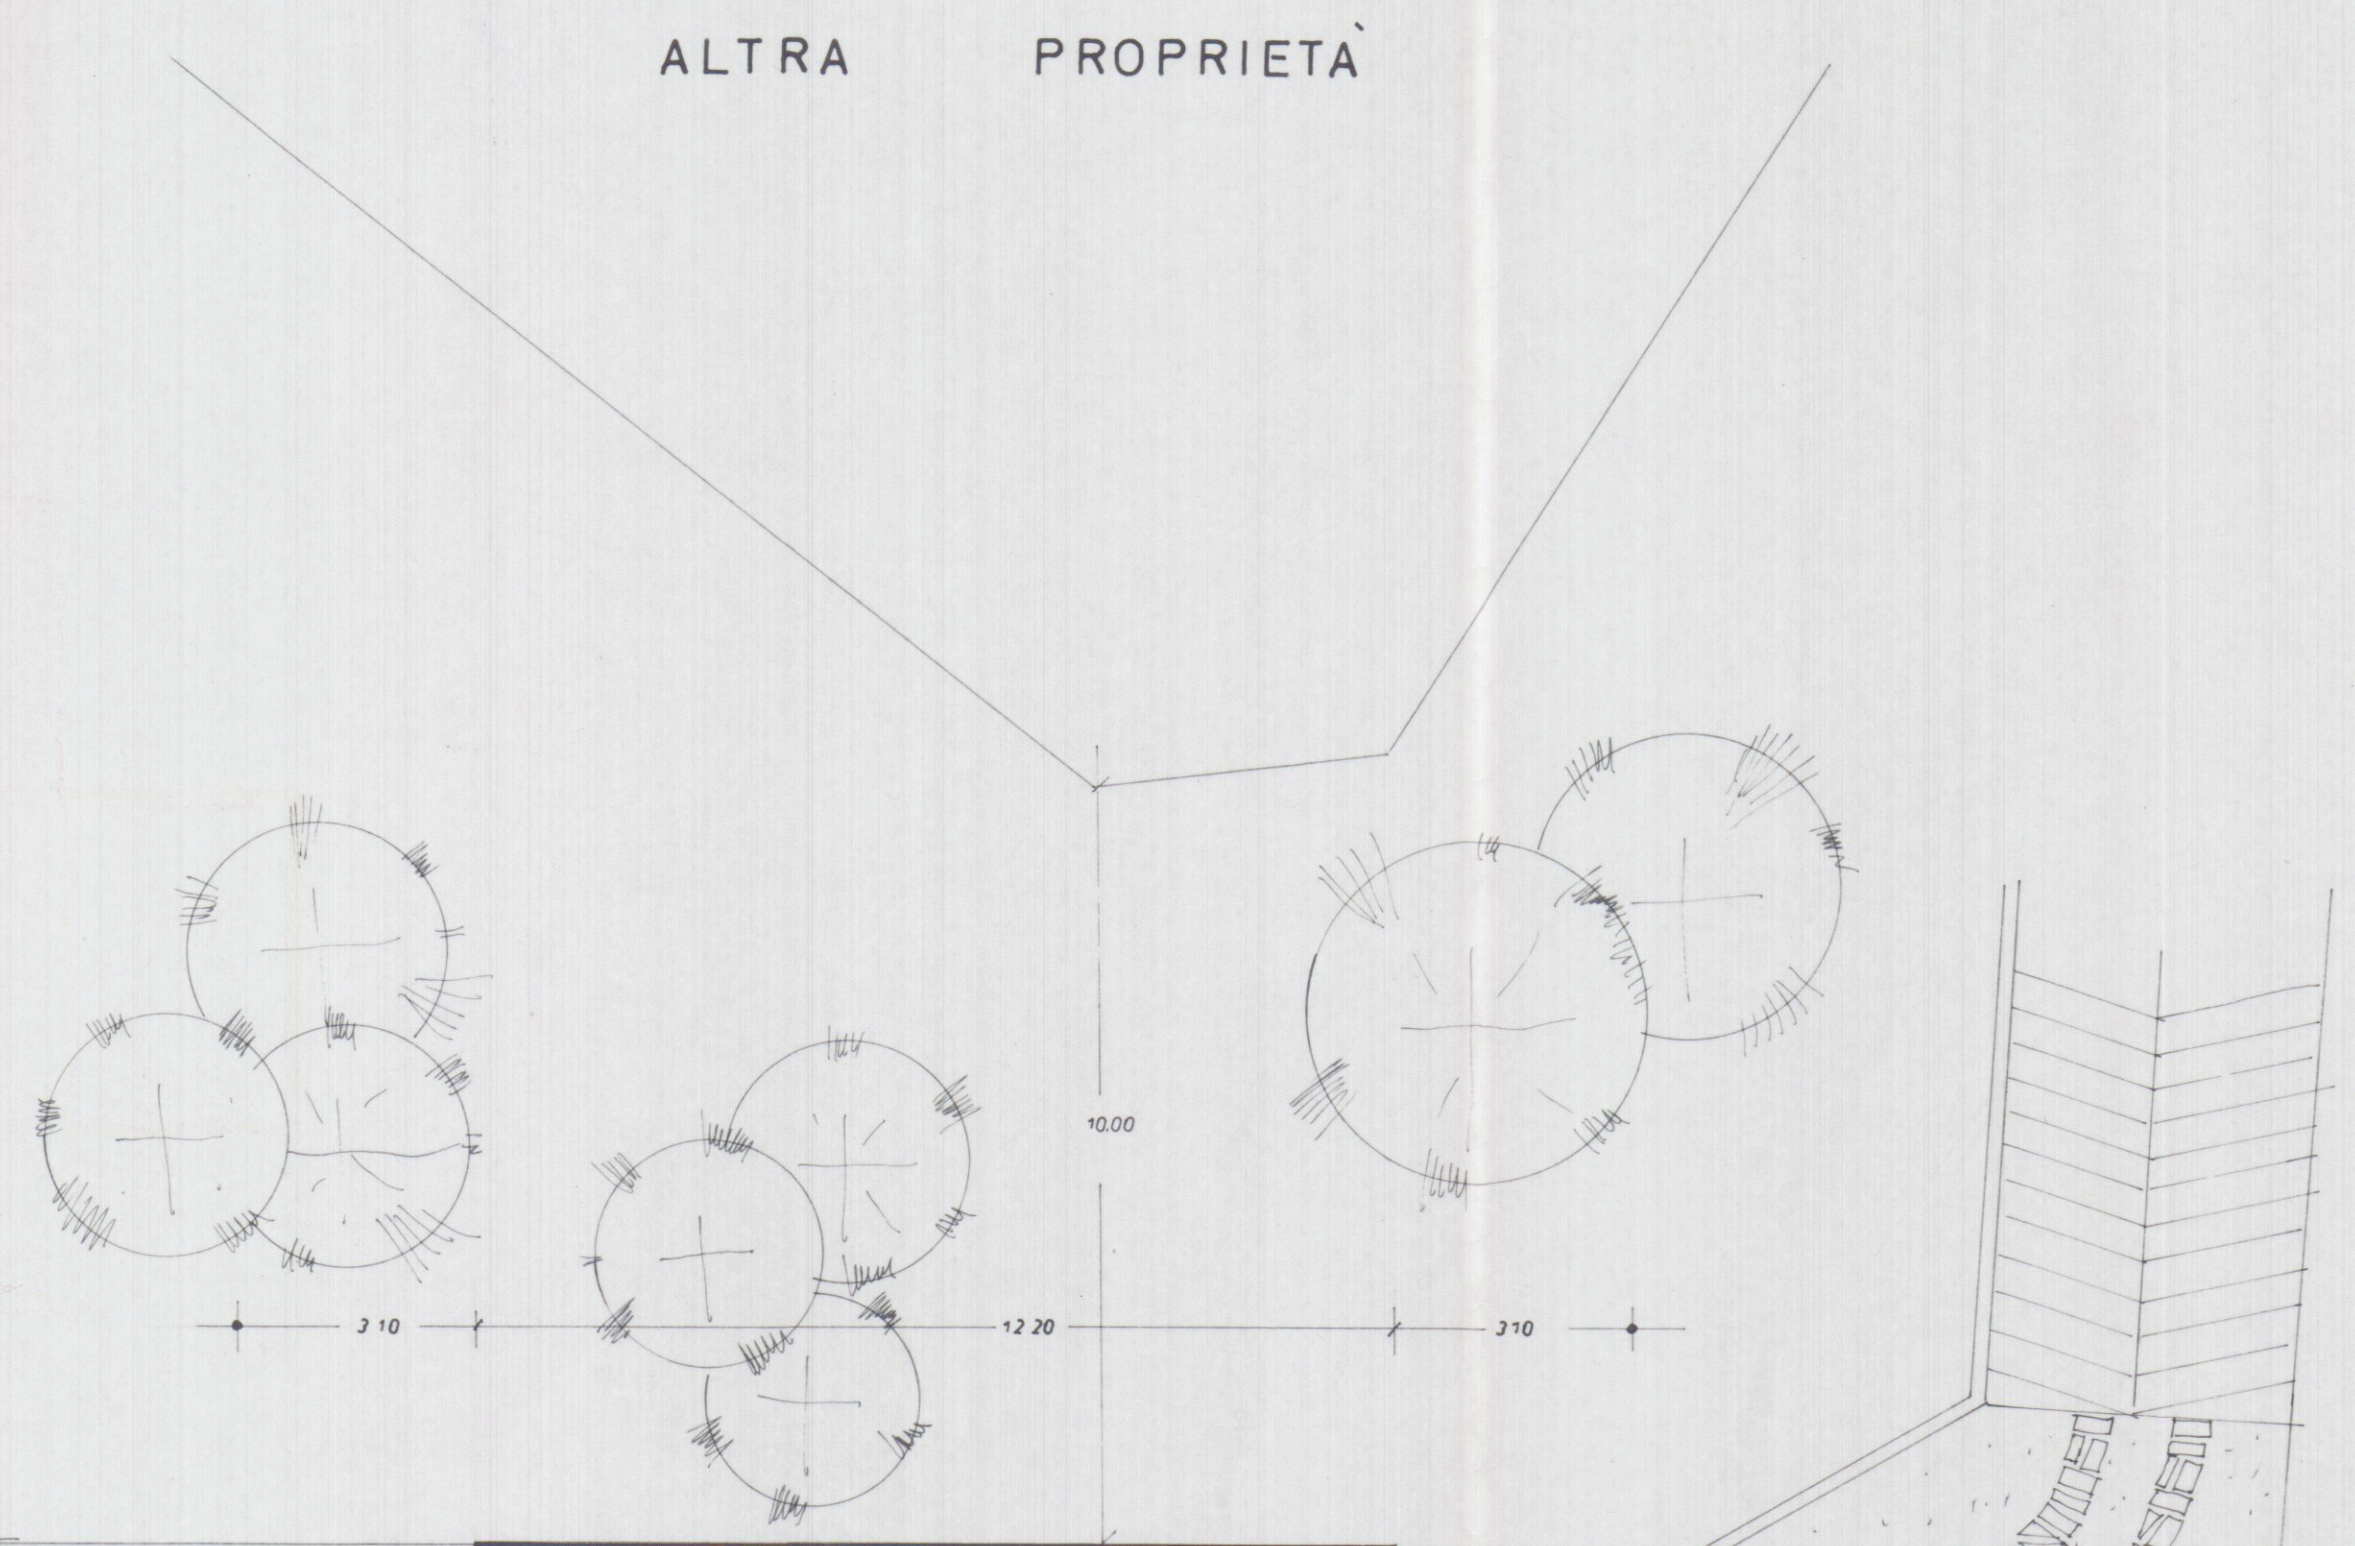


PIANTA PIANO TERRA

ALTRA PROPRIETA'

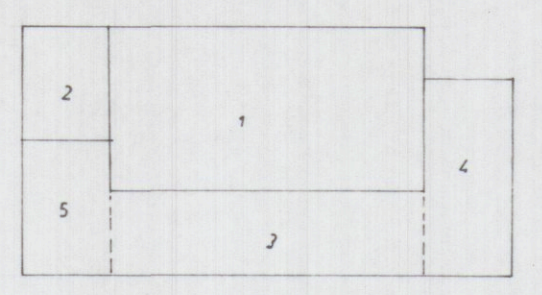


CALCOLO SUPERFICI E VOLUMI

1-M	12.20 X 6.95 = M.Q. 84.79	X 7.15 = M.C. 606.28
2-°	4.60 X 3.10 = °	14.26 X 3.80 = ° 54.19
		M.C. 660.47 VOLUME ESISTENTE
3-°	12.20 X 3.10 = °	37.82 X 3.00 = ° 37.82
4-°	7.55 X 3.10 = °	23.40 X 3.00 = ° 23.40
5-°	5.65 X 3.10 = °	16.89 X 3.00 = ° 16.89
		M.C. 78.11 VOLUME DI PROGETTO
		M.C. 738.58 VOLUME TOTALE

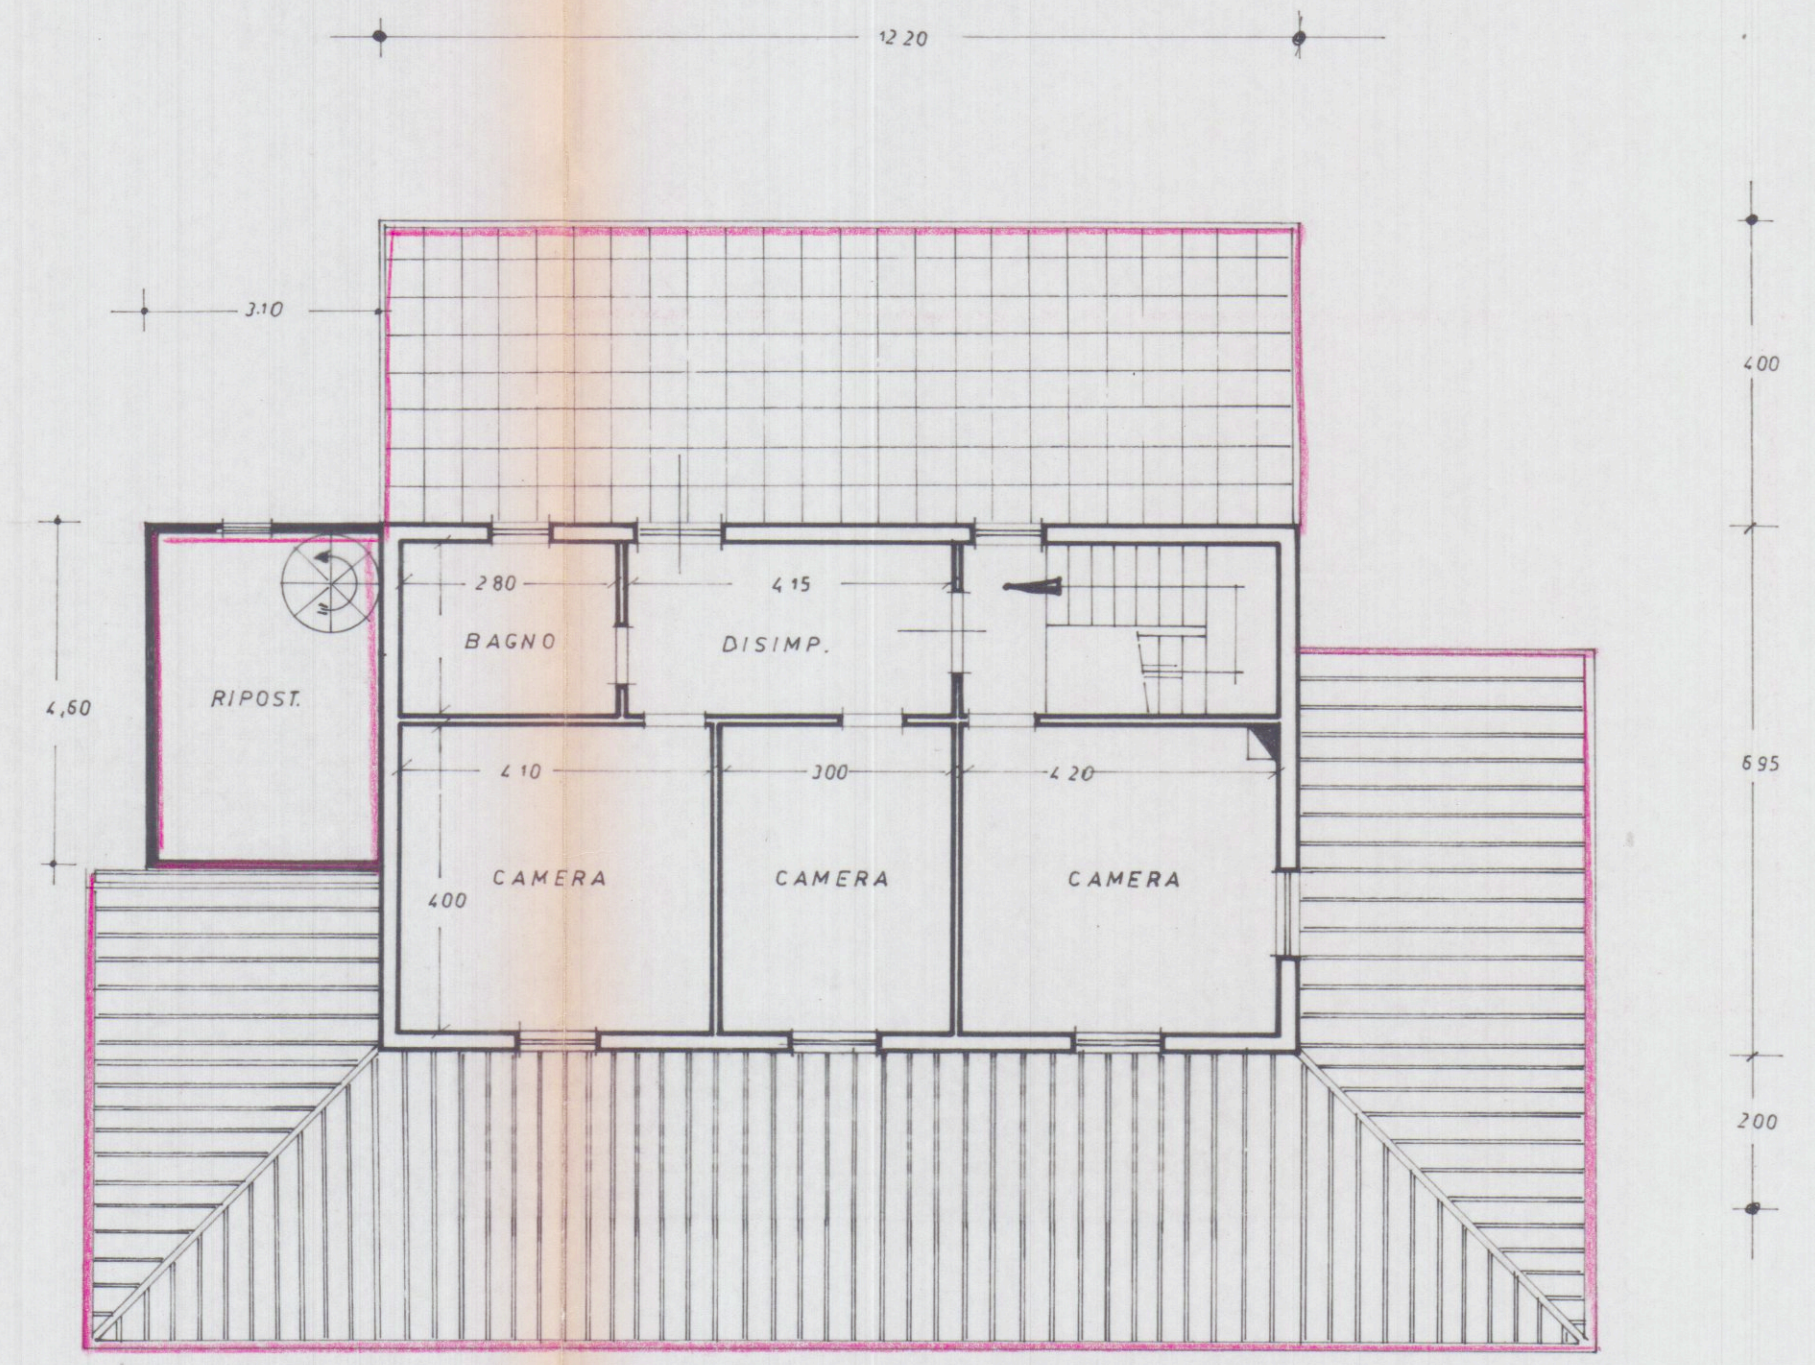

PIANTA PRIMO PIANO

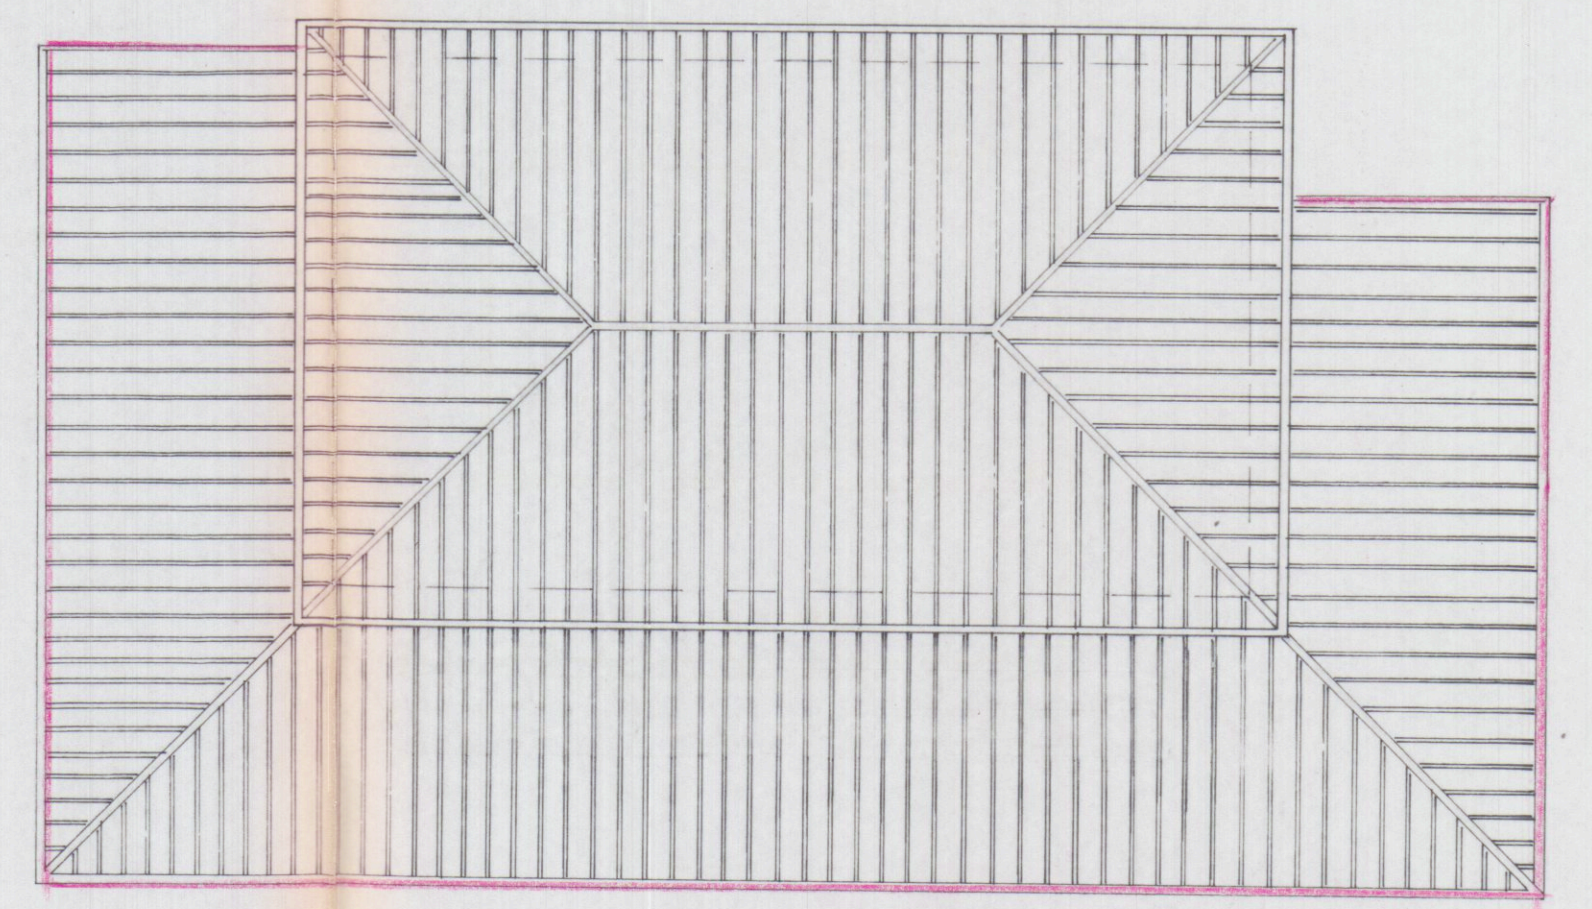

PIANTA COPERTURA