

COMUNE DI CARRARA

Oggetto: **RECUPERO LOCALE INTERRATO AD
USO CANTINA E REALIZZAZIONE DI
SCALA ESTERNA**

Committente: Barattini Raffaella
Residente in Carrara via Agricola n°92

Località: Fossola
Rif.Catastali: Foglio 50 Mappale 417

Tecnico redattore: Geom. Sebastiani Federico

TAVOLA DI PROGETTO

scala 1:100


Il tecnico



I committenti

Barattini Raffaella


AZIENDA USL N. 1 DI MASSA E CARRARA
U.O. DI MEDICINA PUBBLICA
Al sensi dell'art. 22 del T.U. L. 8.8.0.
si esprime **PARERE FAVOREVOLE**
21 FEB. 2006
per l'approvazione del presente
progetto.
Il Funzionario Medico

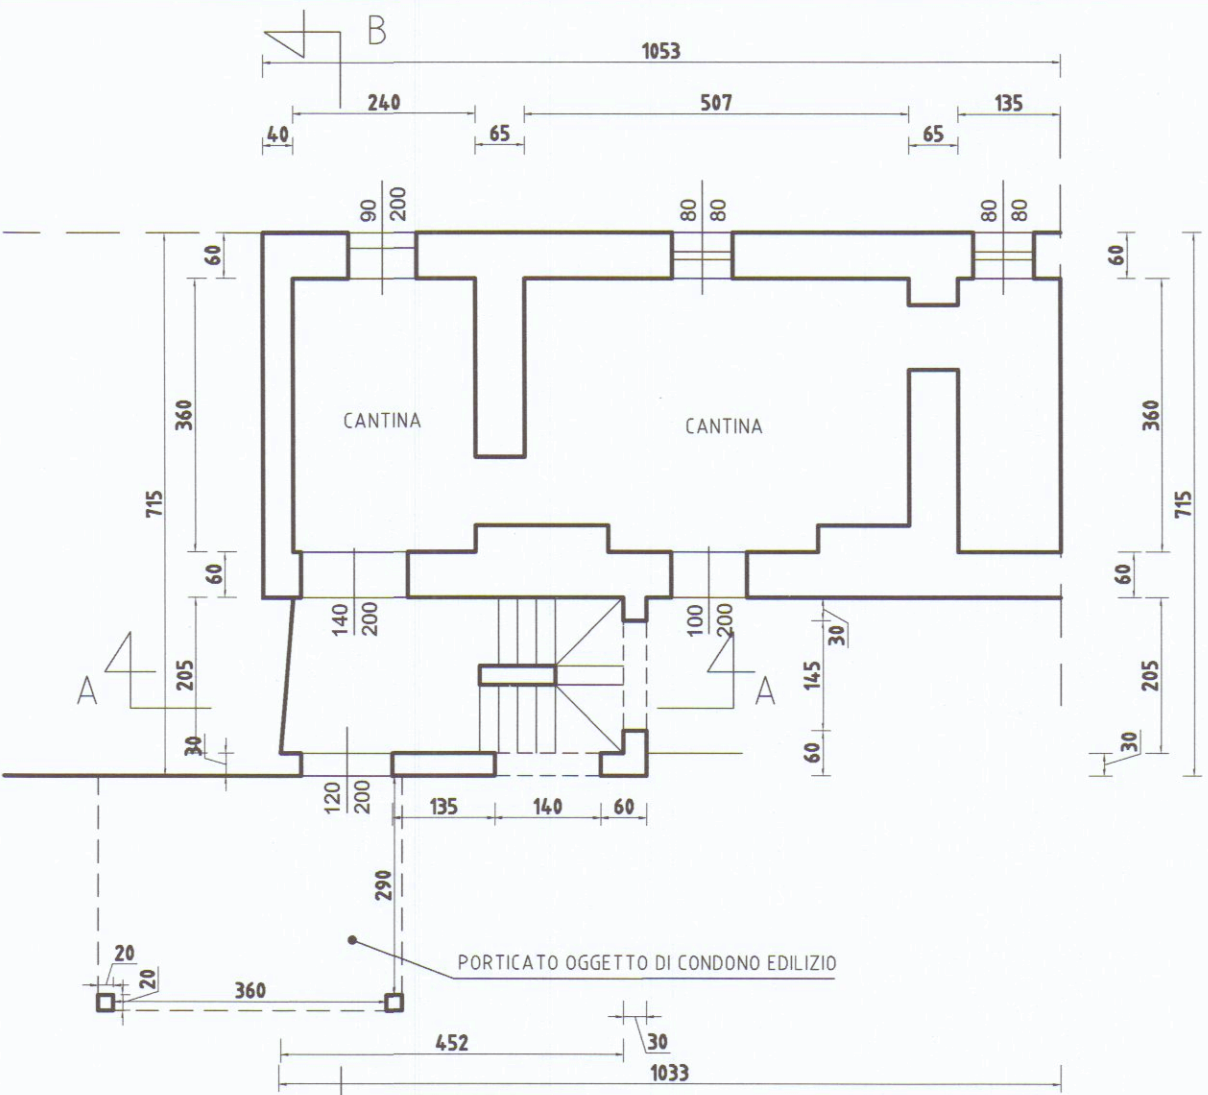


PIANTA PIANO TERRA




PROSPETTO

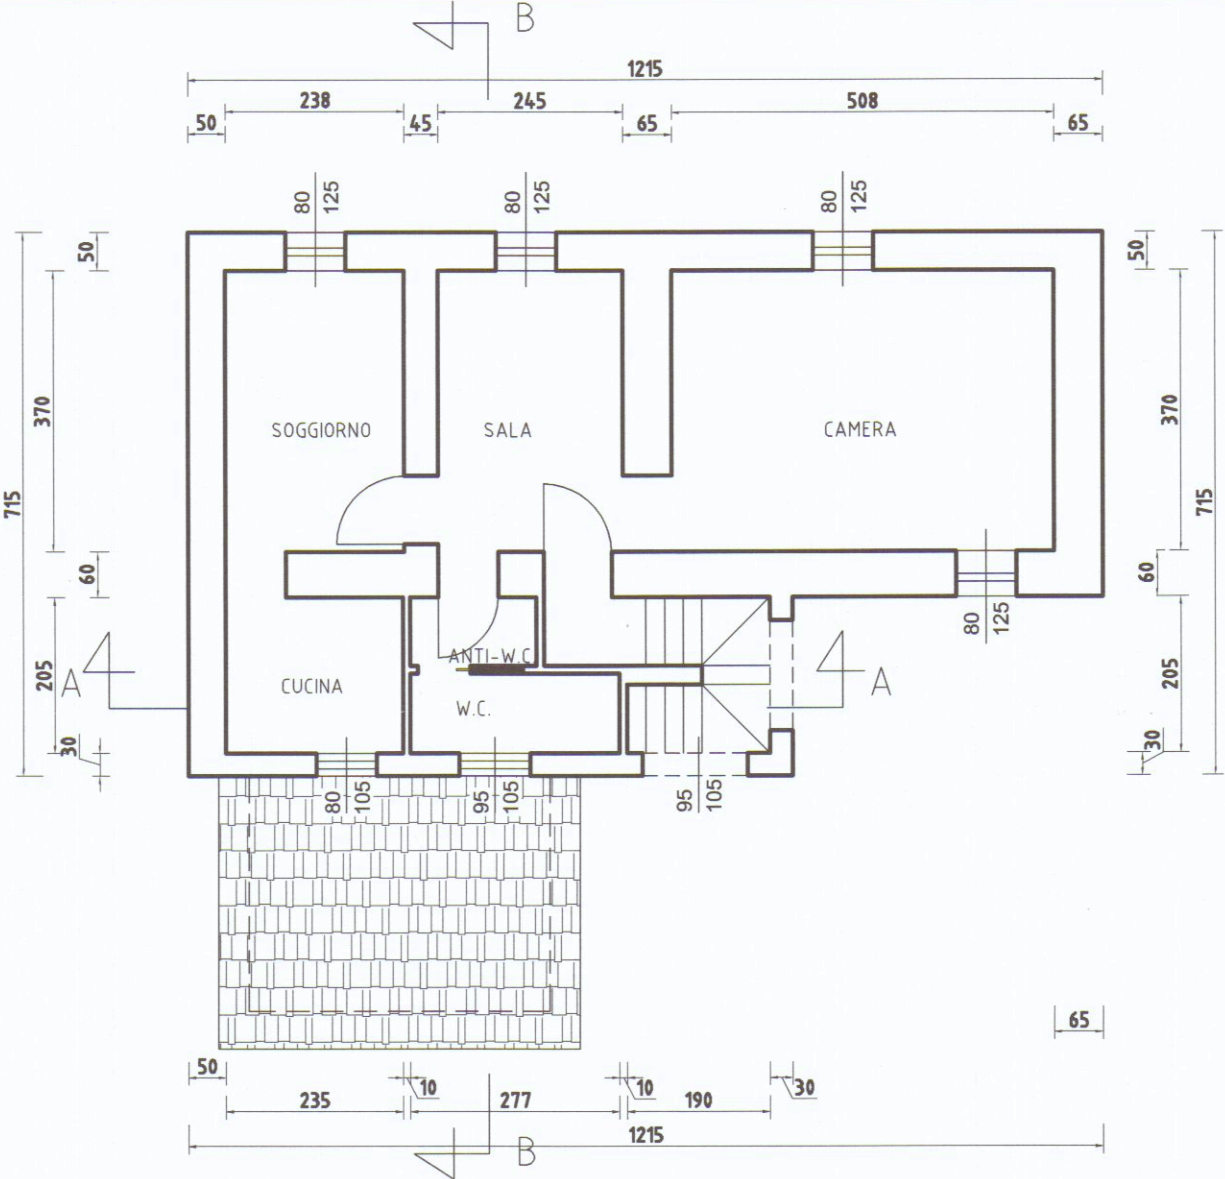


PIANTA PIANO PRIMO

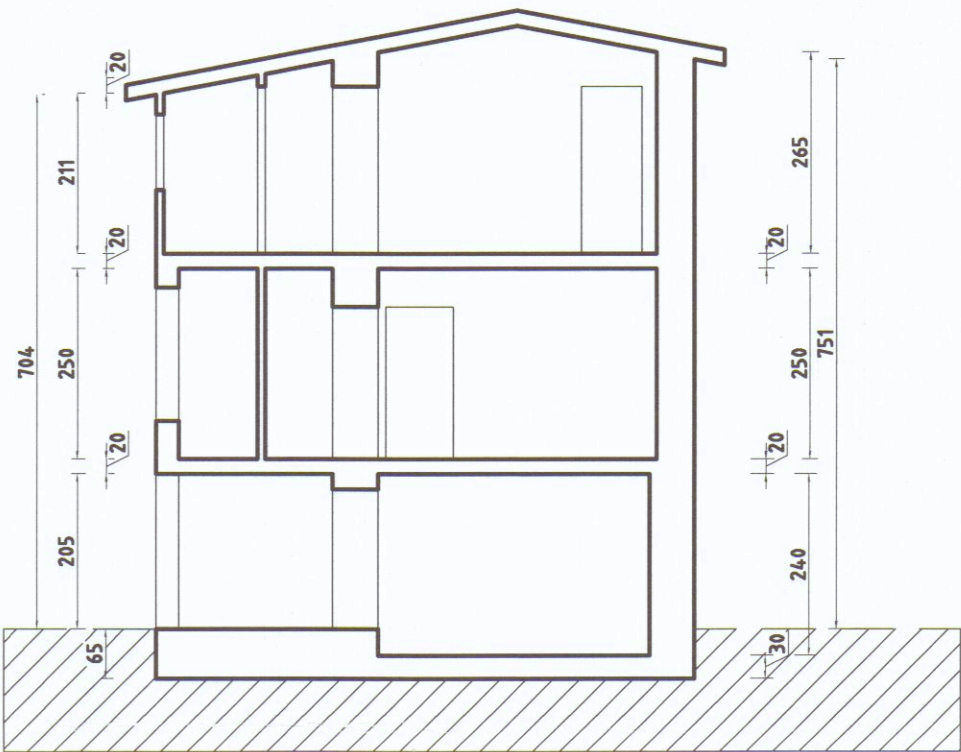

SEZIONE BB

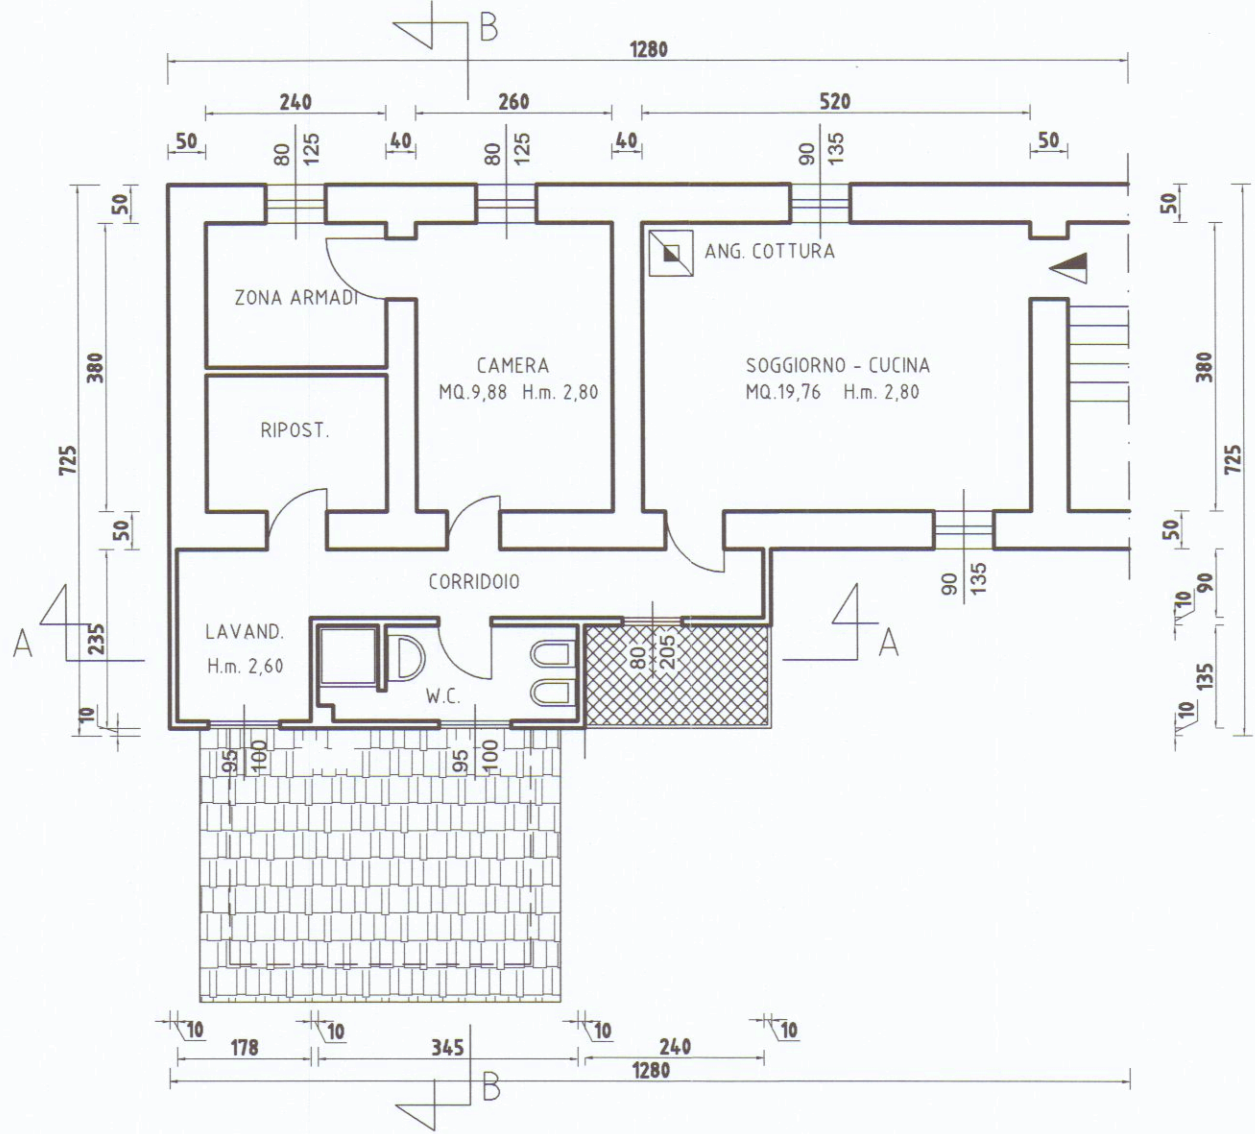

PIANTA PIANO SECONDO

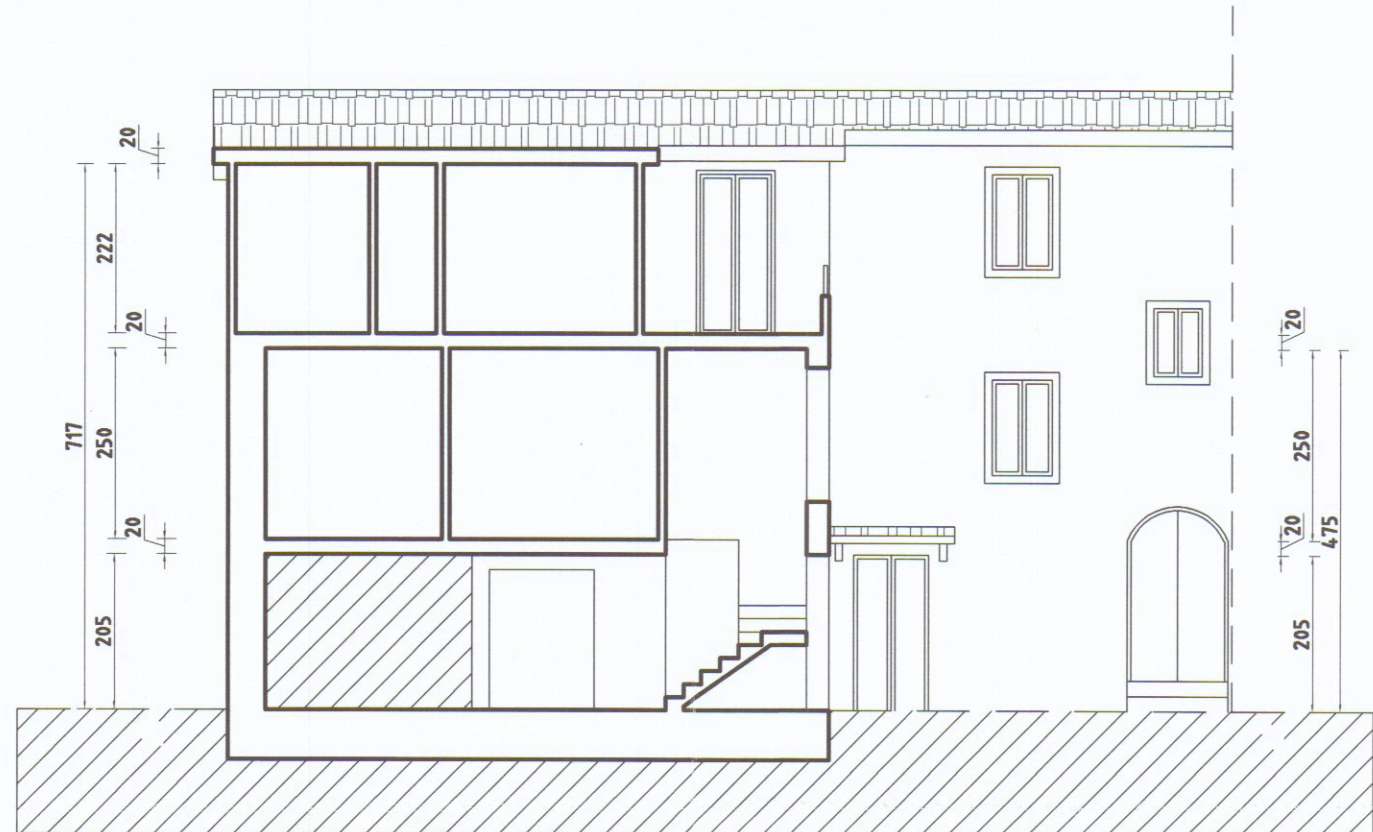

SEZIONE AA