




DAVIDE MARCHI Architetto Ordine degli Architetti di Massa Carrara al n°478 C.F. MRCDVD74E05B832X Via Acquafiora n° 1 - 54033 - CARRARA (MS) Tel 0585.040404 Fax 0585.775108 e-mail: davidecarr@hotmail.it www.studioandreoni.eu		 Comune di Carrara NUMERO DI BUSTA/ANNO
COMUNE DI CARRARA 23 NOV. 2015 PROPRIETA': Danuvola Paolo nato a Maccagno il 25/11/1945 C.F. DNVPLA45S25E775B UBICAZIONE: Via Salita al Poggio Silvestro 10 loc. Torano, Carrara (MS) Foglio 32, mapp. 101, sub.15		
TITOLO DEL PROGETTO: Comunicazione Intervento di Attività Edilizia Libera ai sensi dell'art. 136 comma 2, lettere a) e g) Legge Regionale Toscana n° 65/2014 - Variante alla C.I.L.A. n° 158 del 12-06-2015 prot. gen. 38614 relativa a modifiche partizioni interne rispetto all'intervento edilizio in Via Salita Poggio Silvestro n° 10 piano 2-3 Località Torano, Carrara (MS) TAVOLA: 1		
TIPO DI ELABORATO: Pianta Piano 2-3 STATO LEGITTIMATO Scala 1:100 Pianta Piano 2-3 STATO DI PROGETTO Scala 1:100 Pianta Piano 2-3 STATO DI RAFFRONTO Scala 1:100 DATA: Novembre 2015		
Firma della proprietà  Firma del progettista 		
SPAZIO RISERVATO ALL'UFFICIO INFORMATIVA SULLA PRIVACY D.LGS. 196/2003 Le informazioni contenute nei seguenti elaborati tecnici, che precedono eventuali allegati, sono riservate ad uso esclusivo del destinatario. Persone diverse da quest'ultimo non possono copiarle, riprodurre o diffondere questi elaborati: qualsiasi utilizzo non autorizzato dello stesso è vietato e potrebbe costituire reato. In caso di errore e/o ritrovamento degli stessi, La invitiamo a non leggerlo, dandone gentilmente comunicazione al mittente. Tutti i diritti di riproduzione ed uso dei seguenti elaborati grafici sono riservati esclusivamente allo Studio tecnico Marchi Davide, via Acquafiora, 1 - 54033 Carrara (MS). Lo sfruttamento indebito e/o la riproduzione parziale o totale di essi sarà perseguibile secondo i termini di legge vigenti.		
Timbro relativo al rilascio del provvedimento		

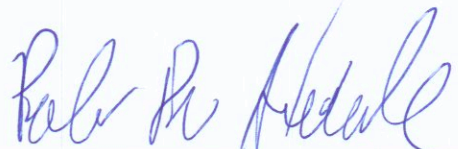


Stralcio Estratto di Mappa

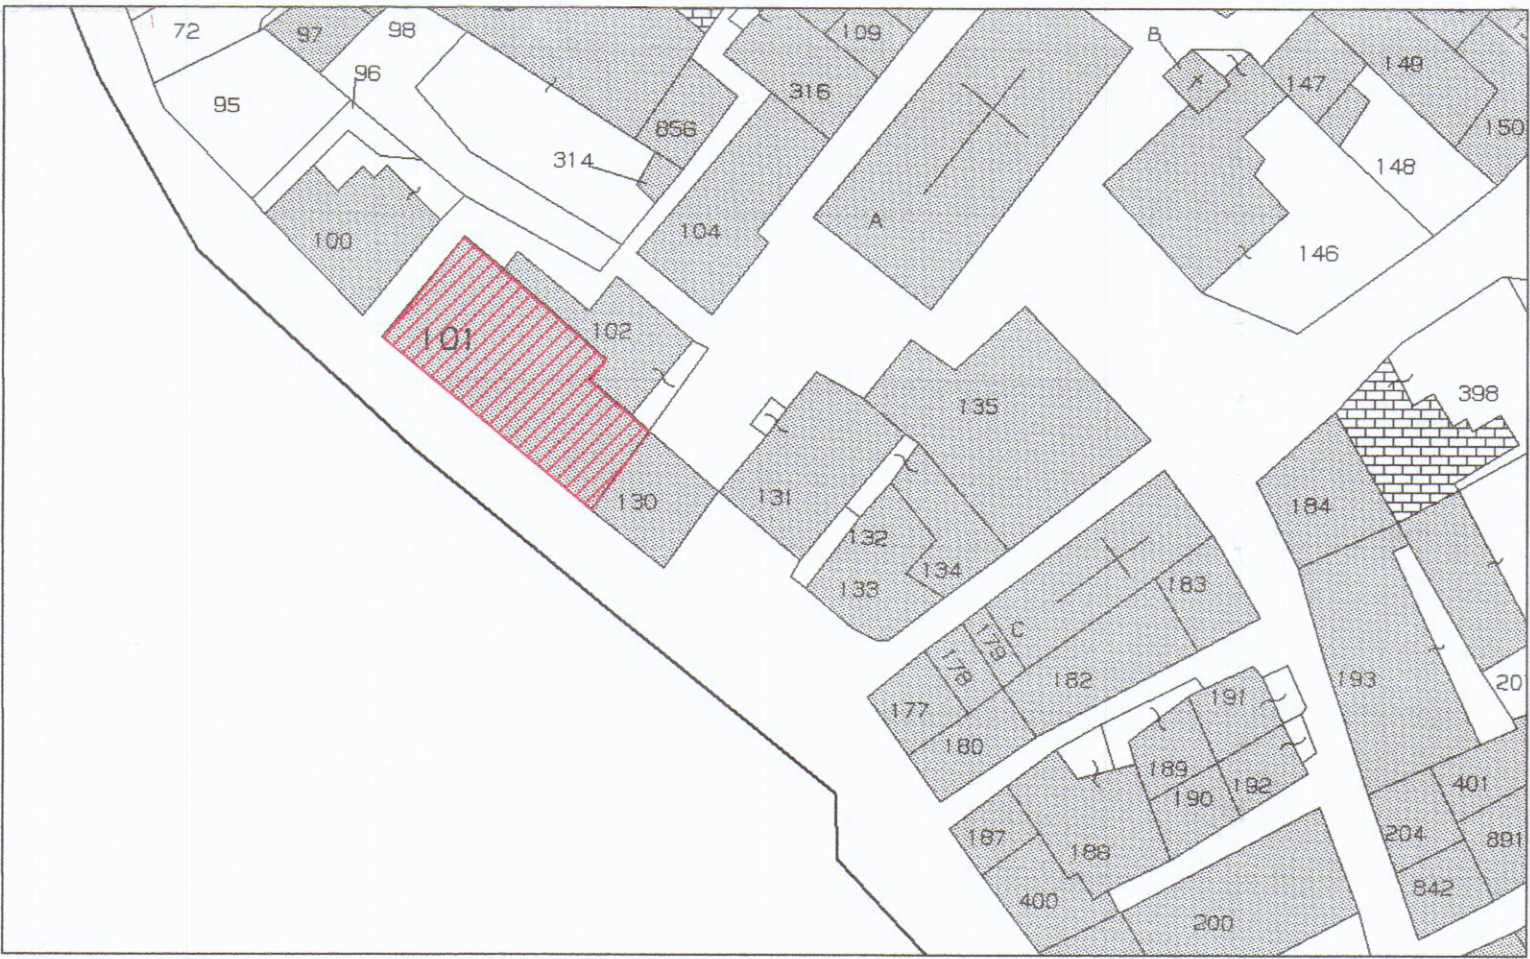


Stato Legittimato (Comunicazione Intervento di Attività Edilizia Libera n° 158 del 12-06-2015 prot. gen. 38614)

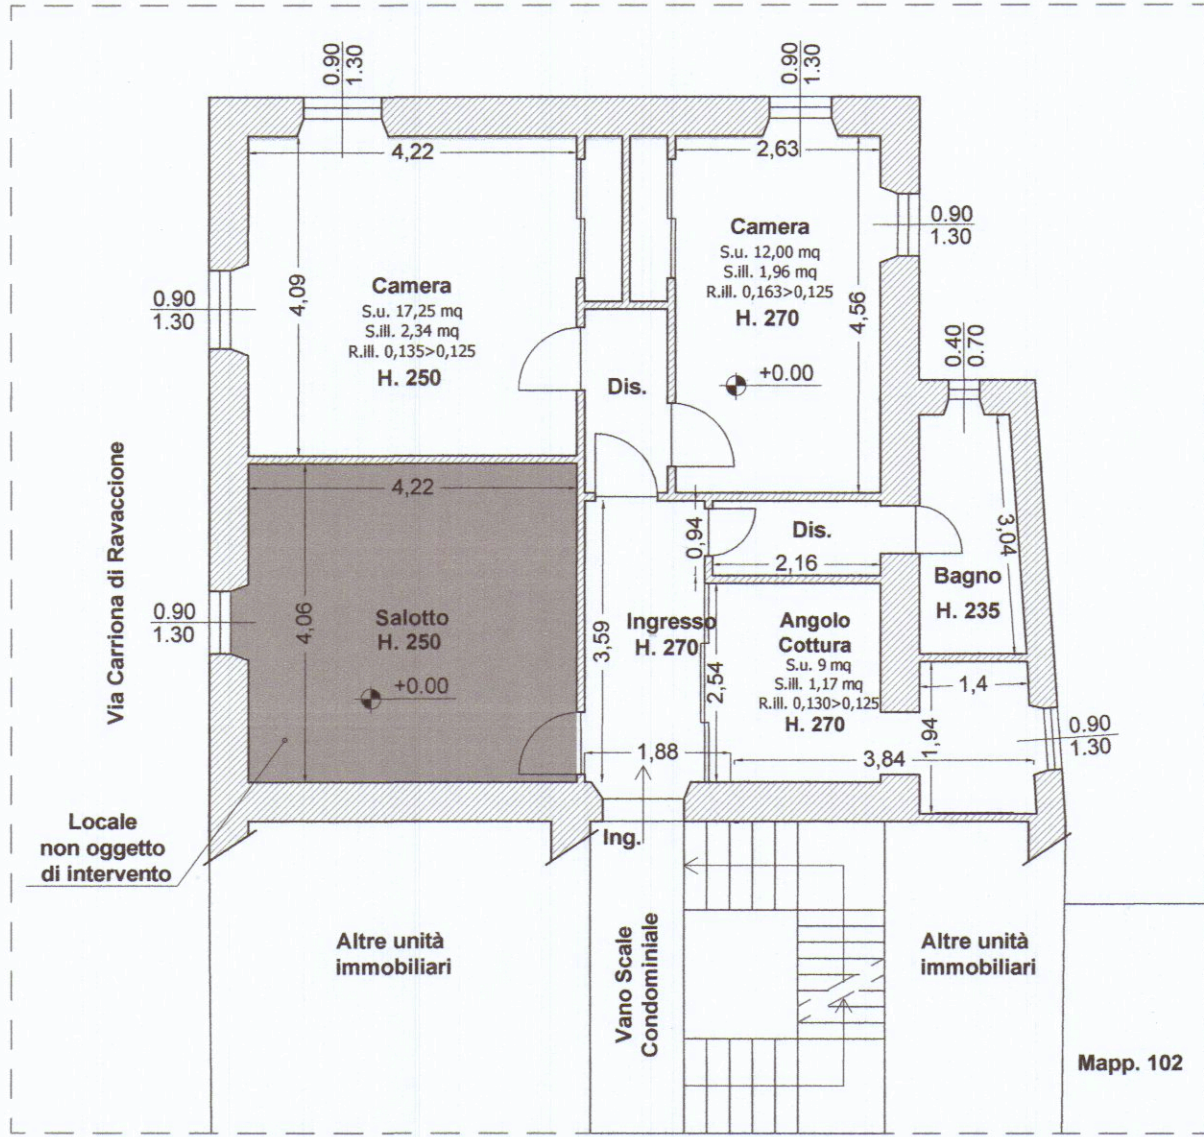

Pianta Piano Secondo

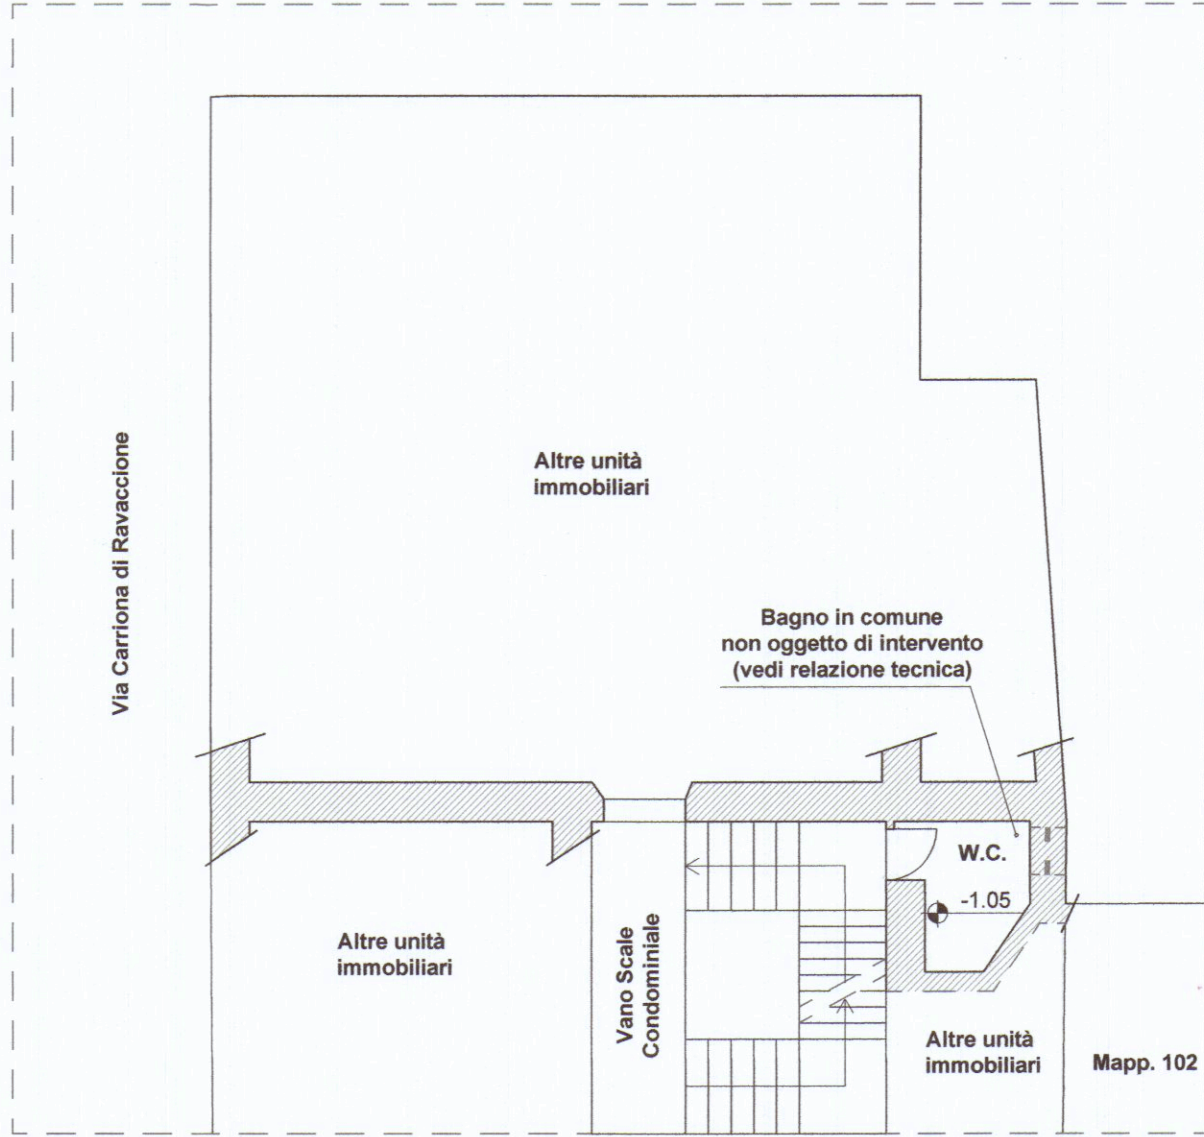


Pianta Piano Ammezzato

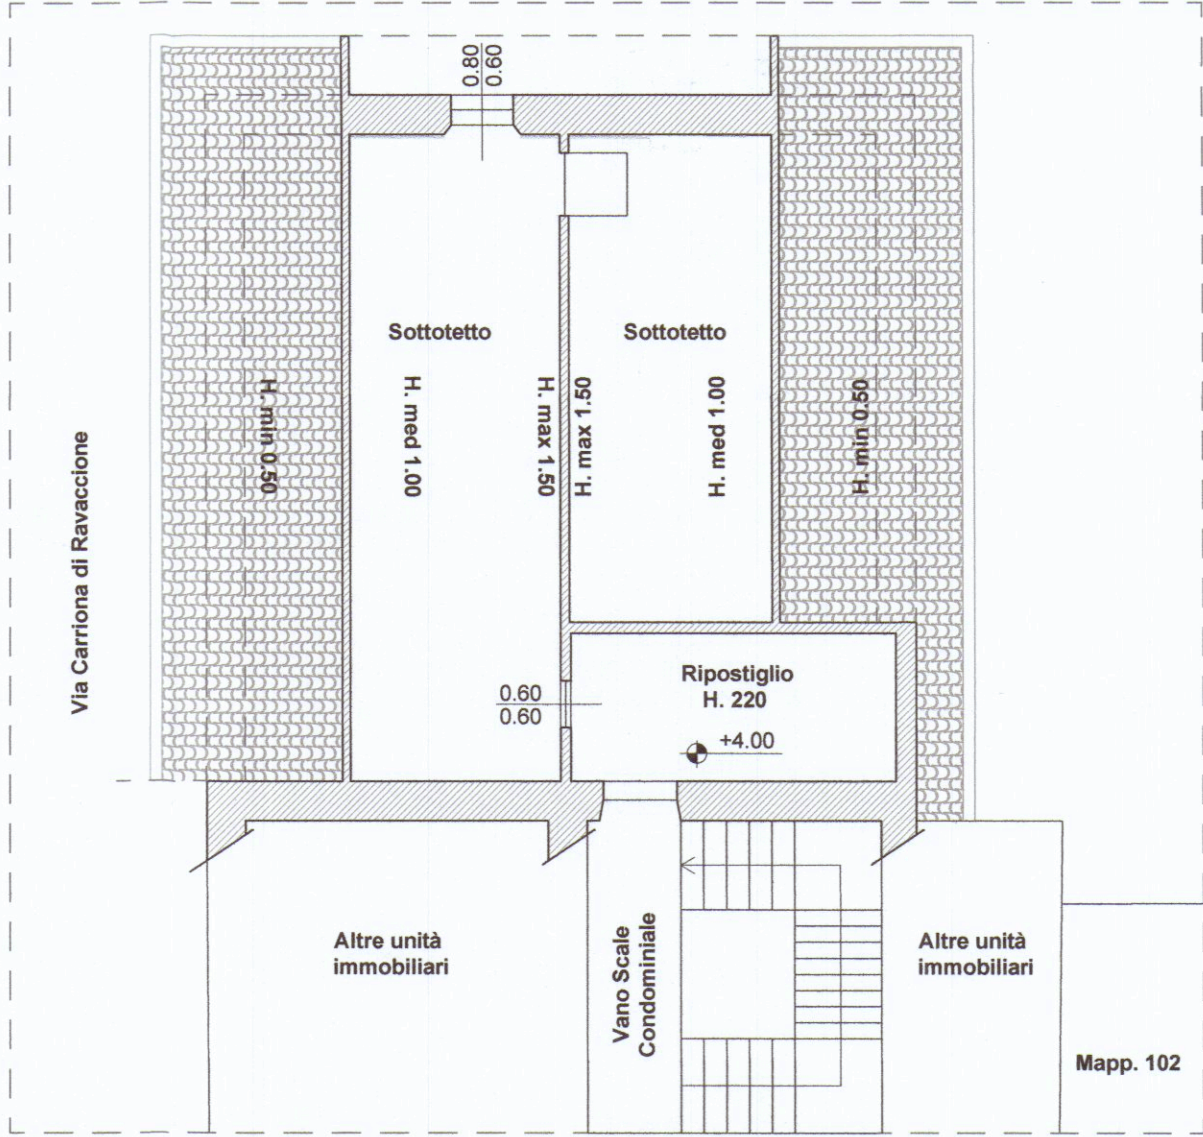


Pianta Piano Secondo


Stato di Progetto

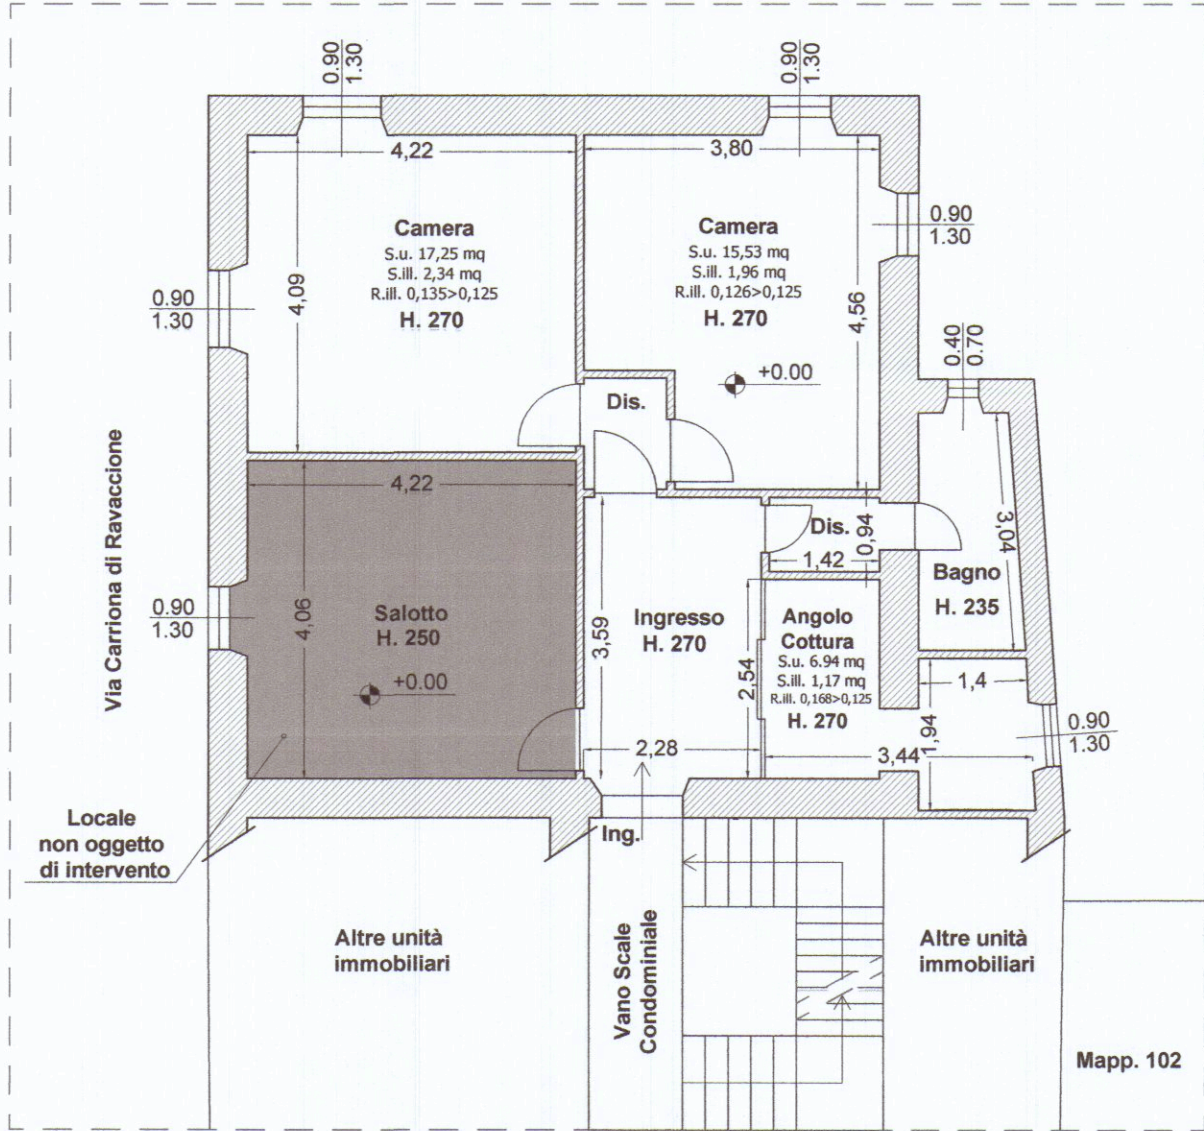

Pianta Piano Secondo

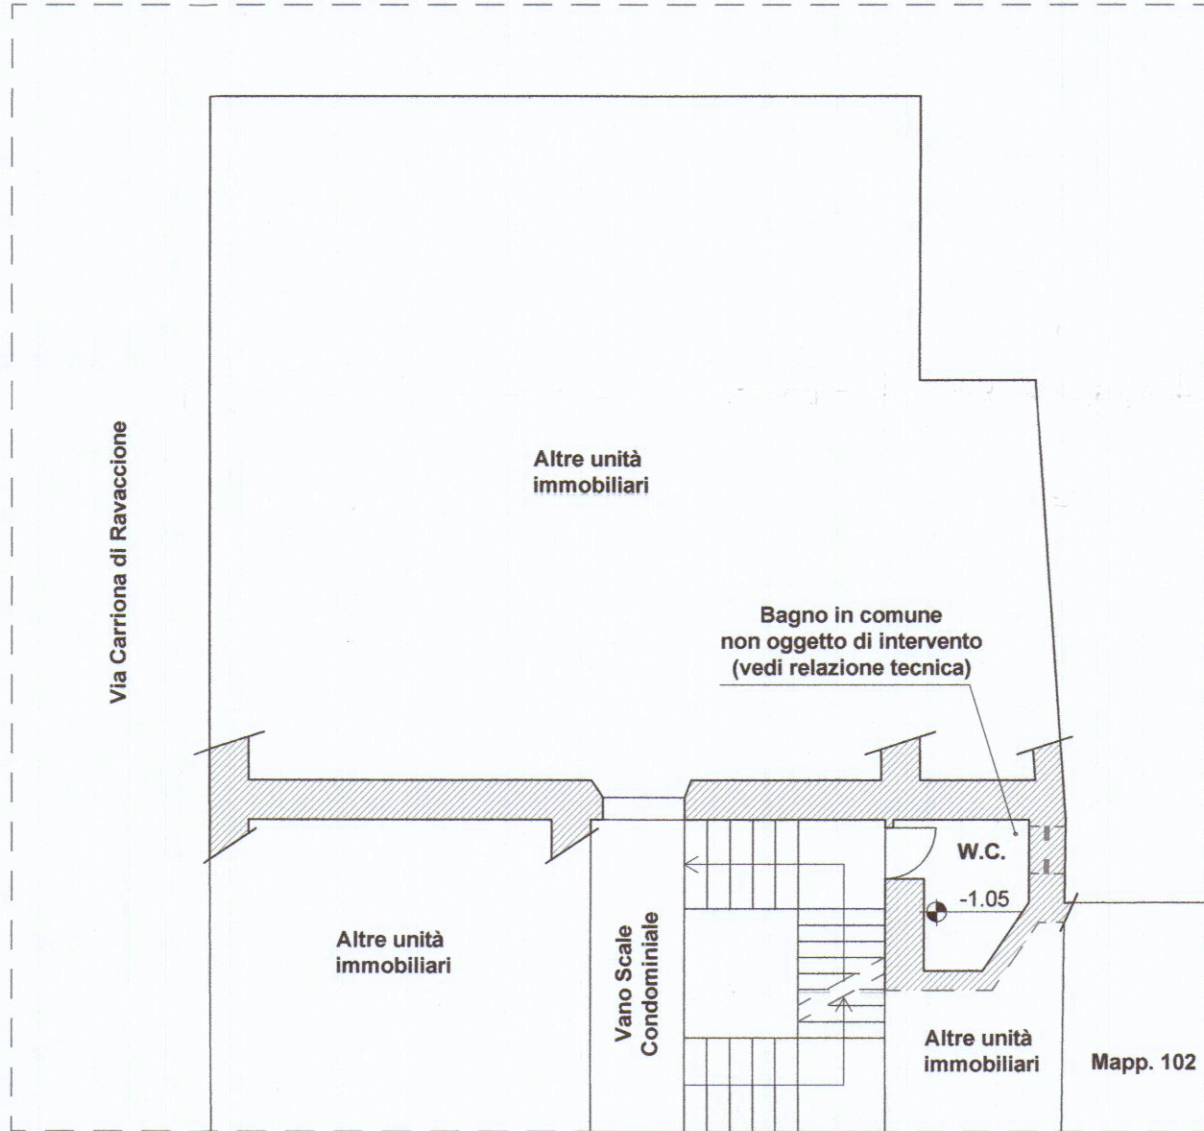


Pianta Piano Ammezzato

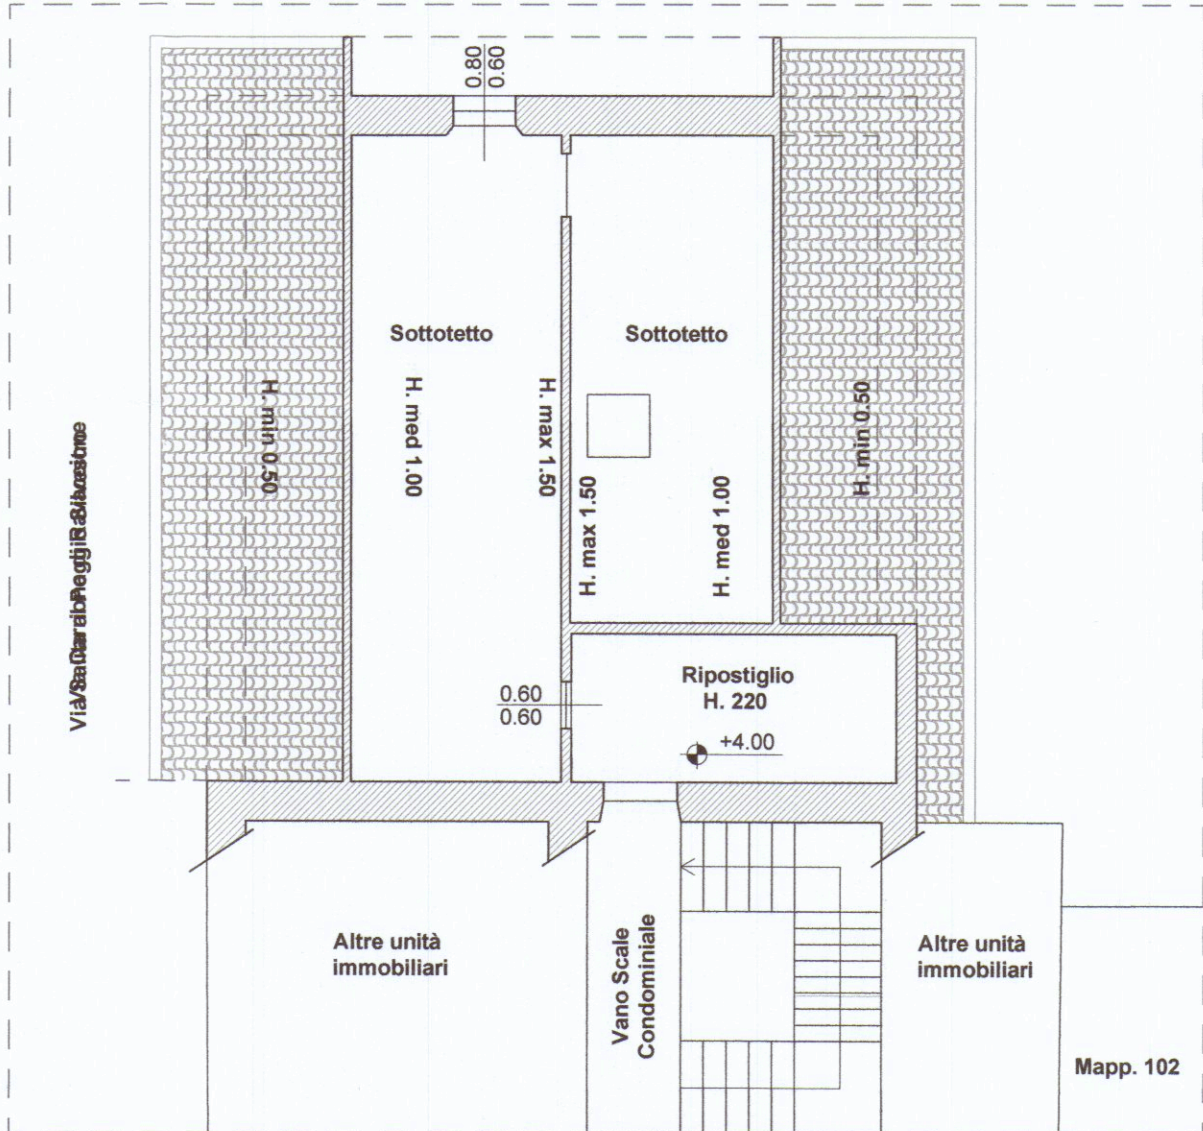


Pianta Piano Secondo


Stato di Raffronto

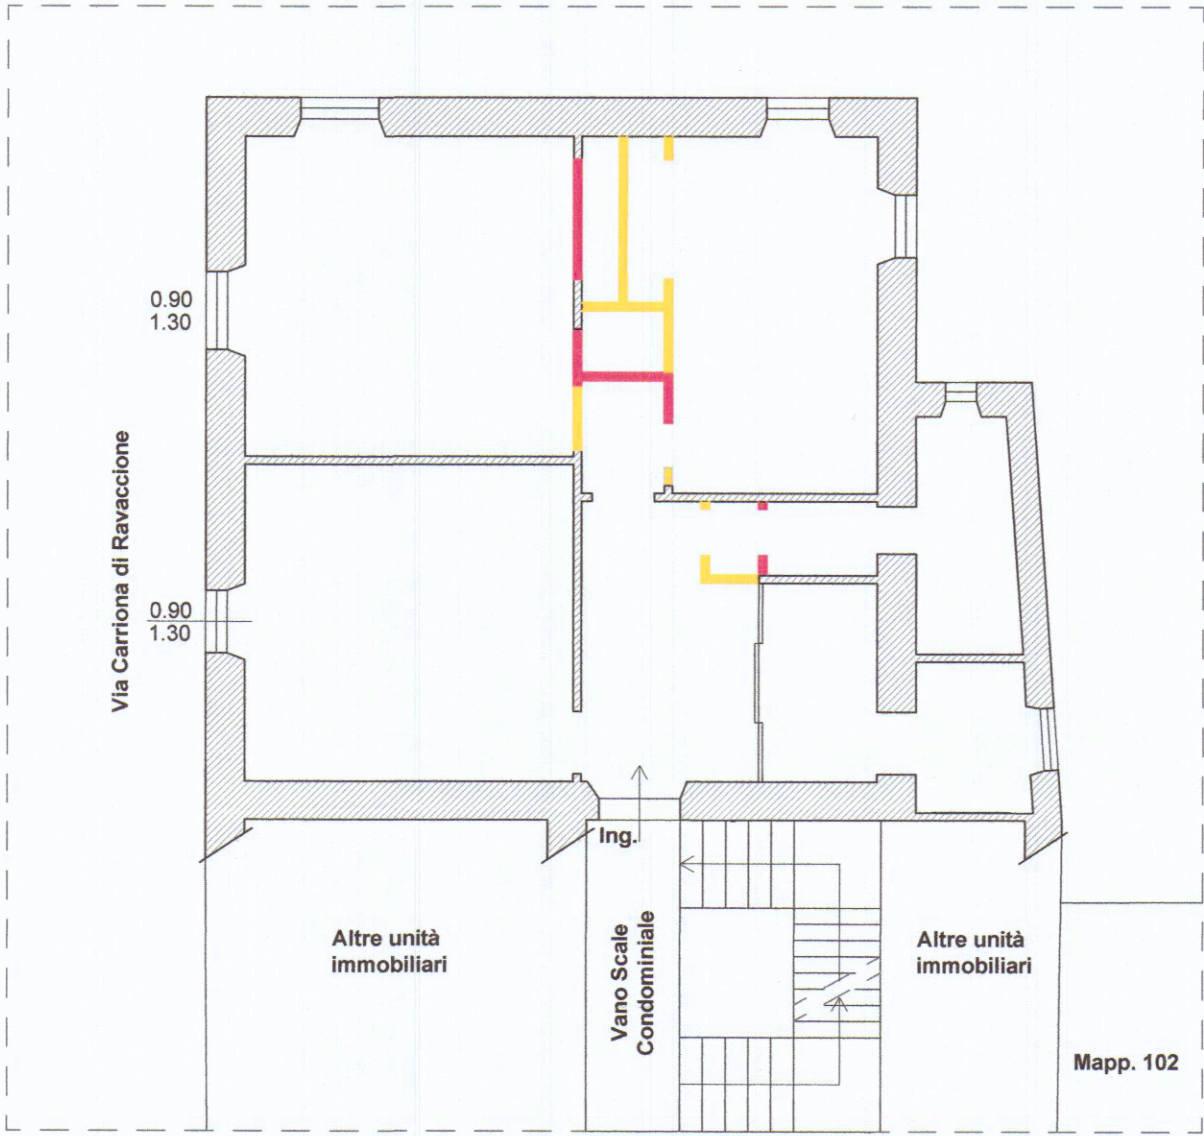

Pianta Piano Secondo

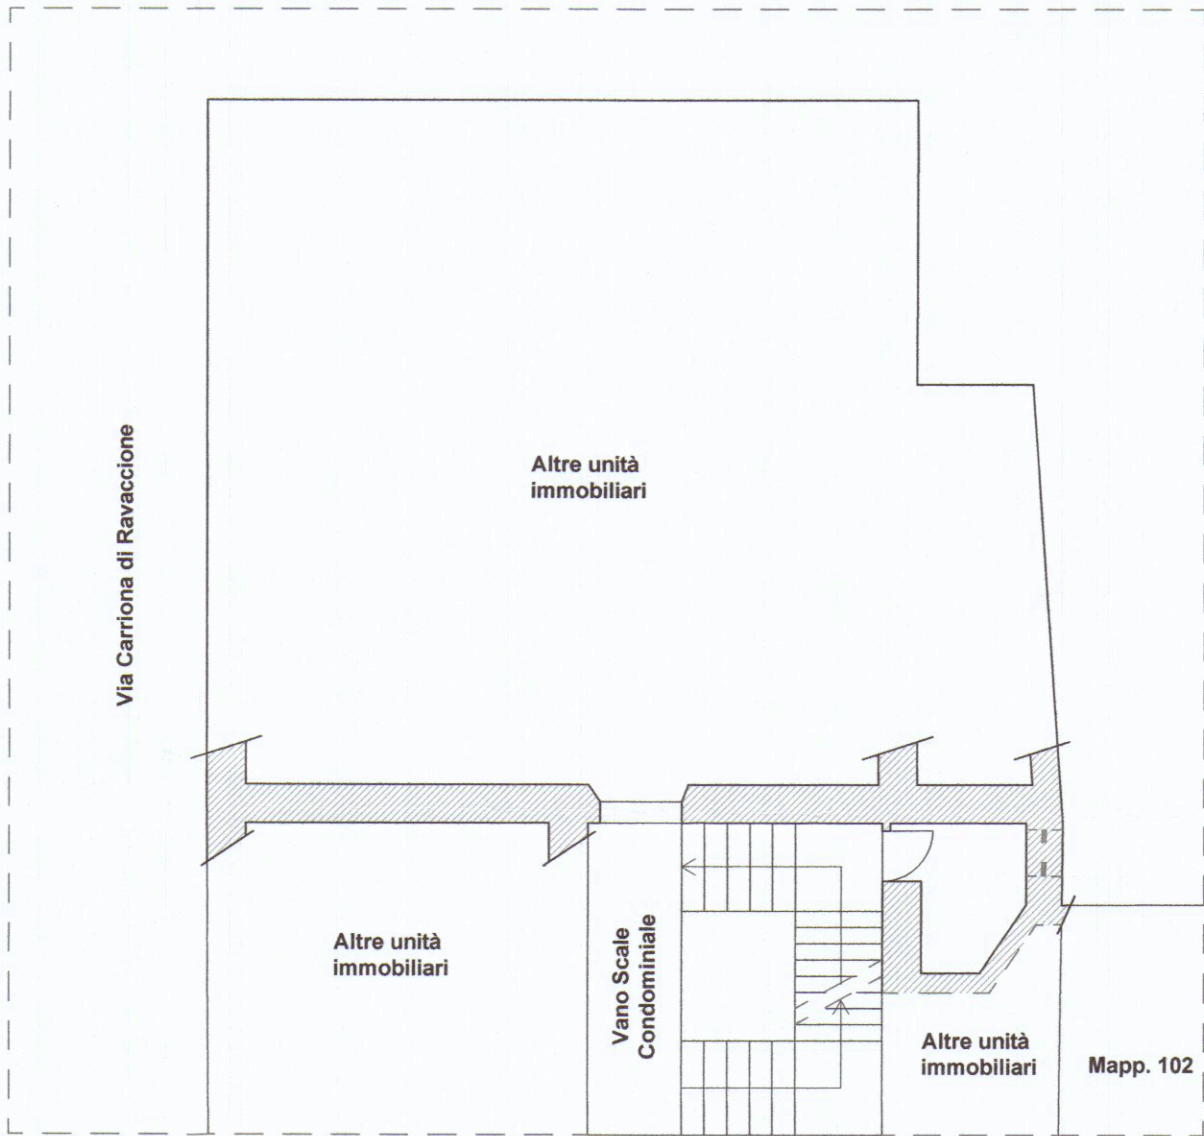

Pianta Piano Ammezzato

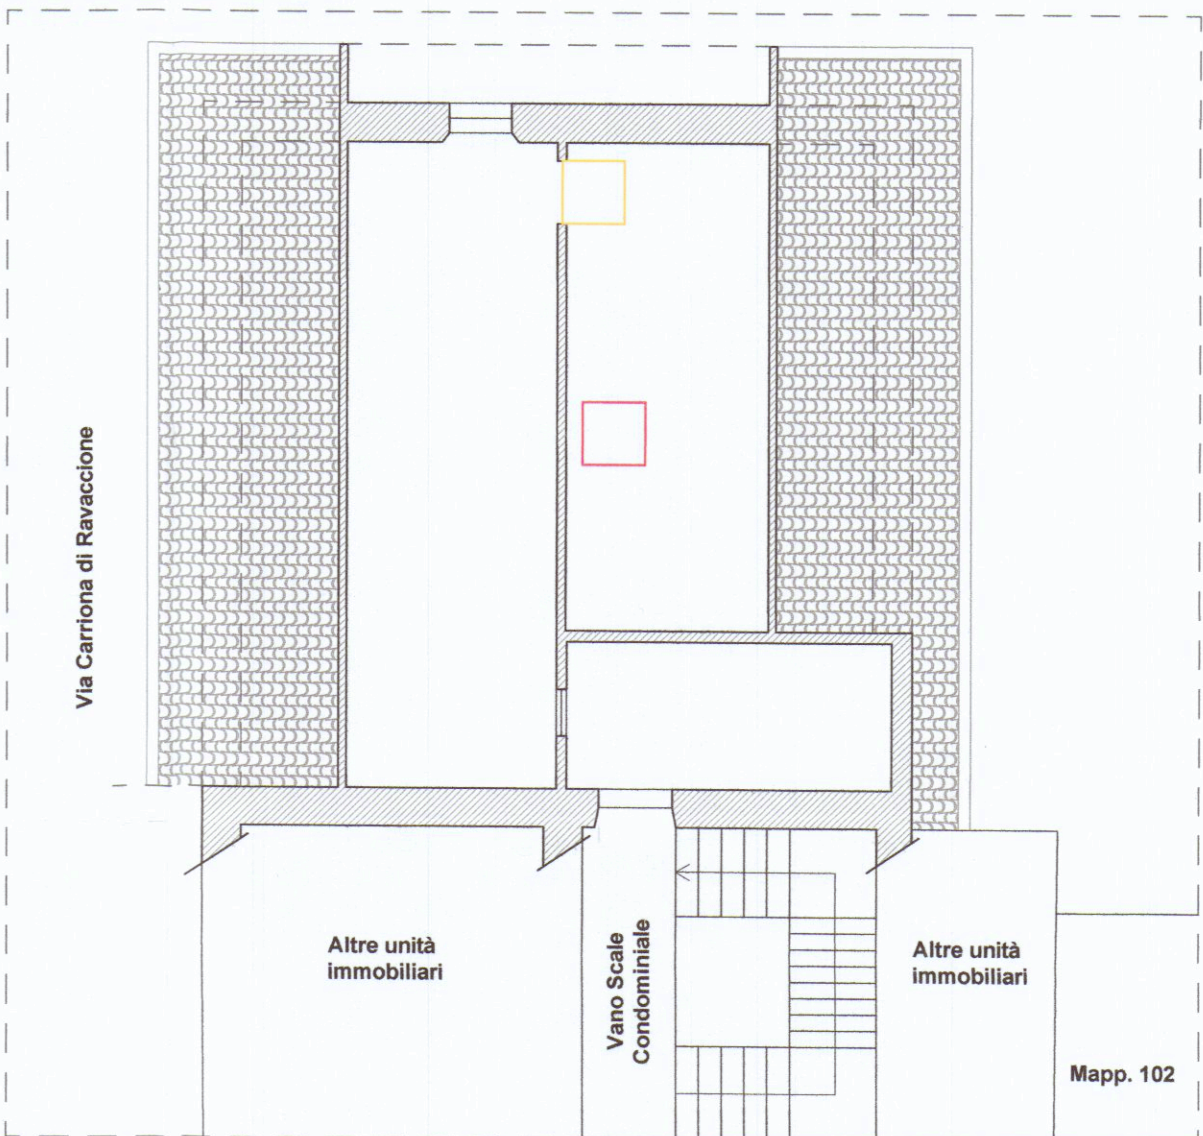

Pianta Piano Secondo