

ACROS
ARCHITETTURA INGEGNERIA DESIGN
Ruga Alfio Maggiani 63 - Marina di Carrara - Tel. 0585/788694
Dott. arch. Gianna M. Bianchi

4

TAVOLA
SCALA: 1:100

COMUNE DI CARRARA

PROGETTO DI RISTRUTTURAZIONE INTERNA, RIFACIMENTO COPERTURA, COSTRUZIONE SCALA ESTERNA, A FABBRICATO FAMILIARE ESISTENTE IN LOCALITA' SORGNANO, STRADA COMUNALE AL MOLINO

OGGETTOPIANTE, PROSPETTI, SEZIONI DI PROGETTO

DATA MAGGIO '95
AGG.1 *****
DIS. *****
PROT. *****

COMMITTENTE Sigs. LALLI AUNA - SPINETTI GIUSEPPE

QUESTO DISEGNO NON PUO' ESSERE RIPRODOTTO IN ALCUN MODO COMPRESO FOTOCOPIE E MICROFILM SENZA IL NOSTRO PERMESSO SCRITTO

Spina Gatti
Aure Fole


COMUNE DI CARRARA
SETT. URBANISTICA
Approvato dal Sindaco alle condizioni indicate nella Comparsa di Pubblica n. 217 del 11.11.95
dalla Giunta Comunale Edilizia n. 33 del 22.11.95
L'Ingegnere Tecnico
Sig.ra Daniela Della Buona

ATTESTA L'USO N. 1 DI MASSA E CARRARA
U.O. DI IGIENE PUBBLICA
Al esito della visita del 11.11.95
il Comune PARERE FAVOREVOLE
11.11.95
per l'approvazione del presente progetto.
Il Funzionario Medico


APPROVATO




PROSPETTO SUD

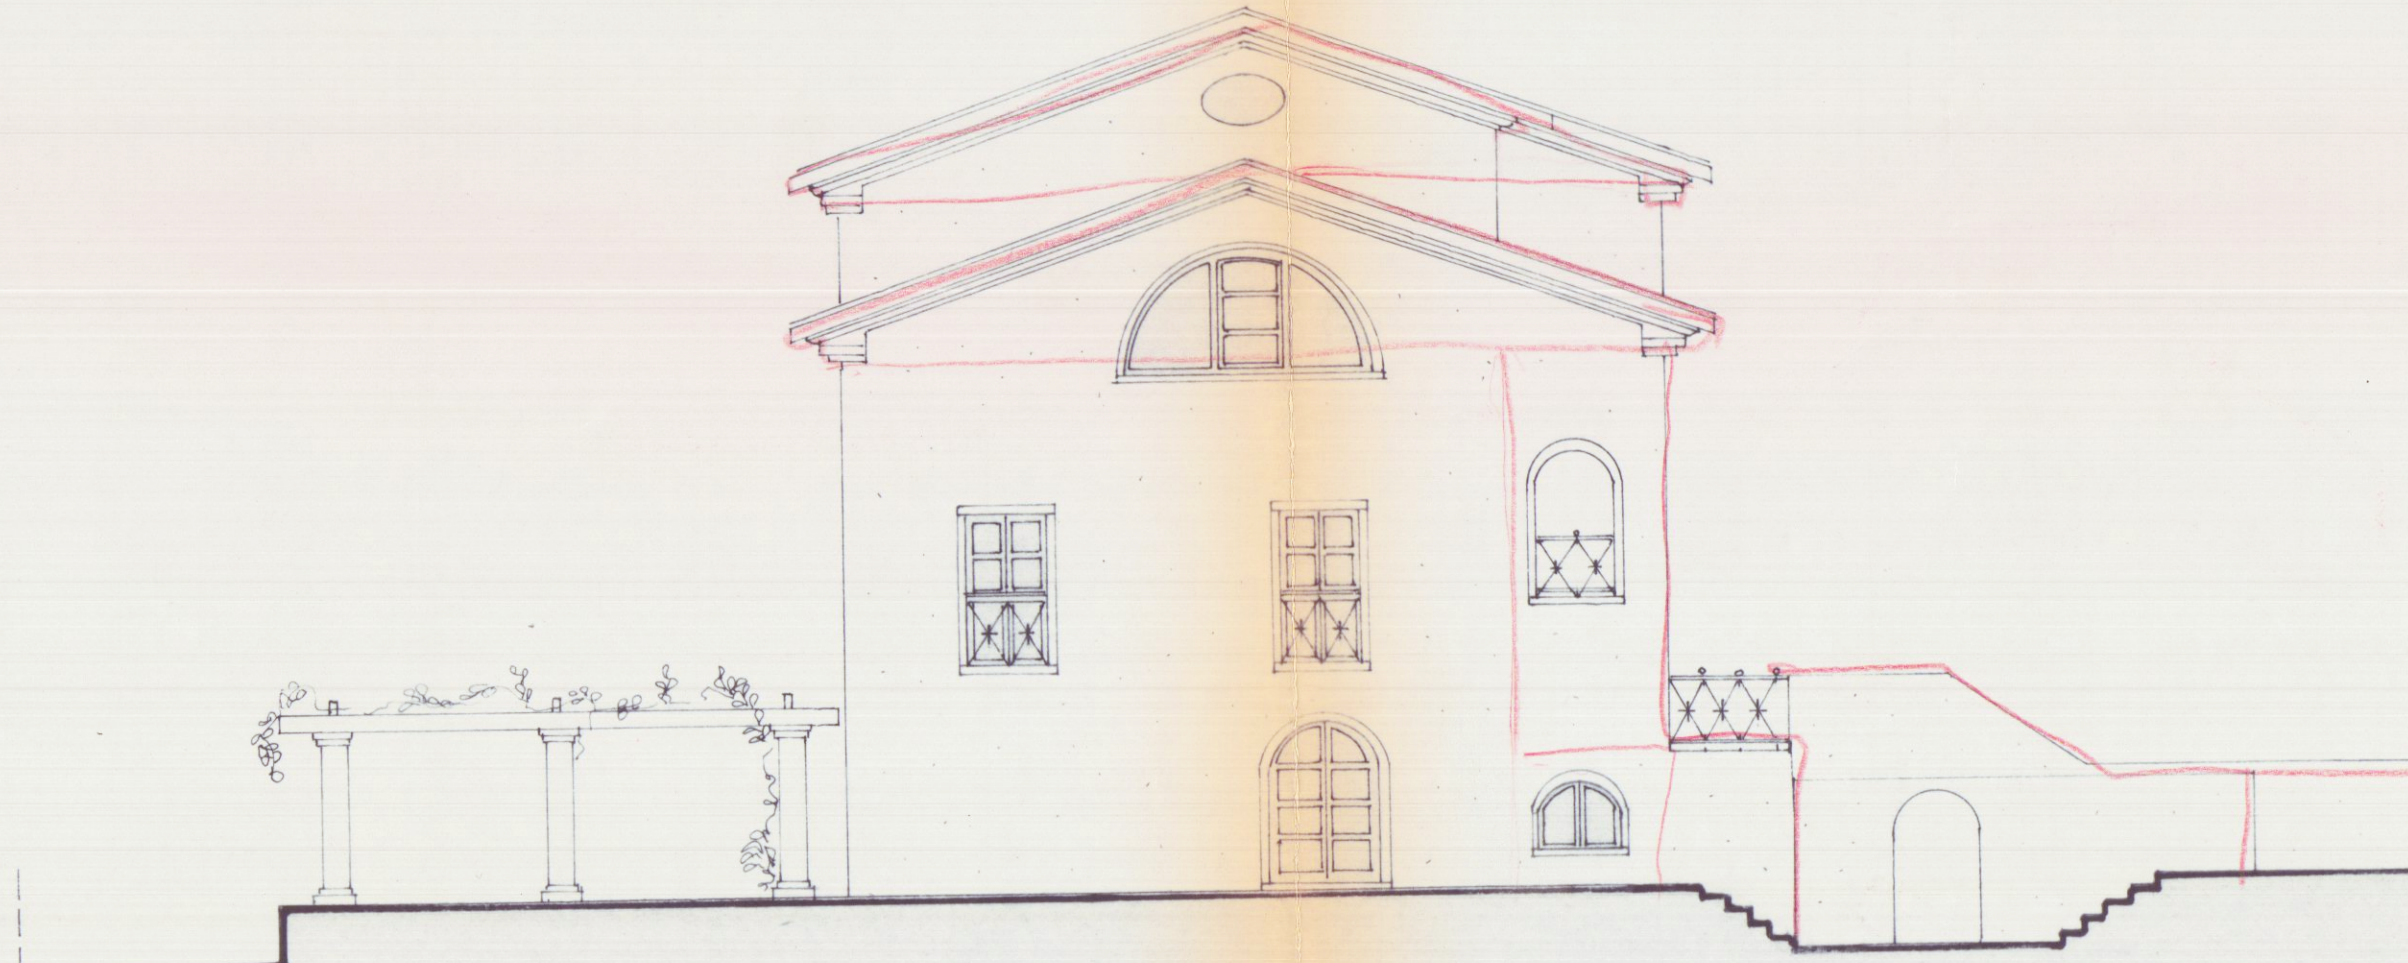


PROSPETTO EST

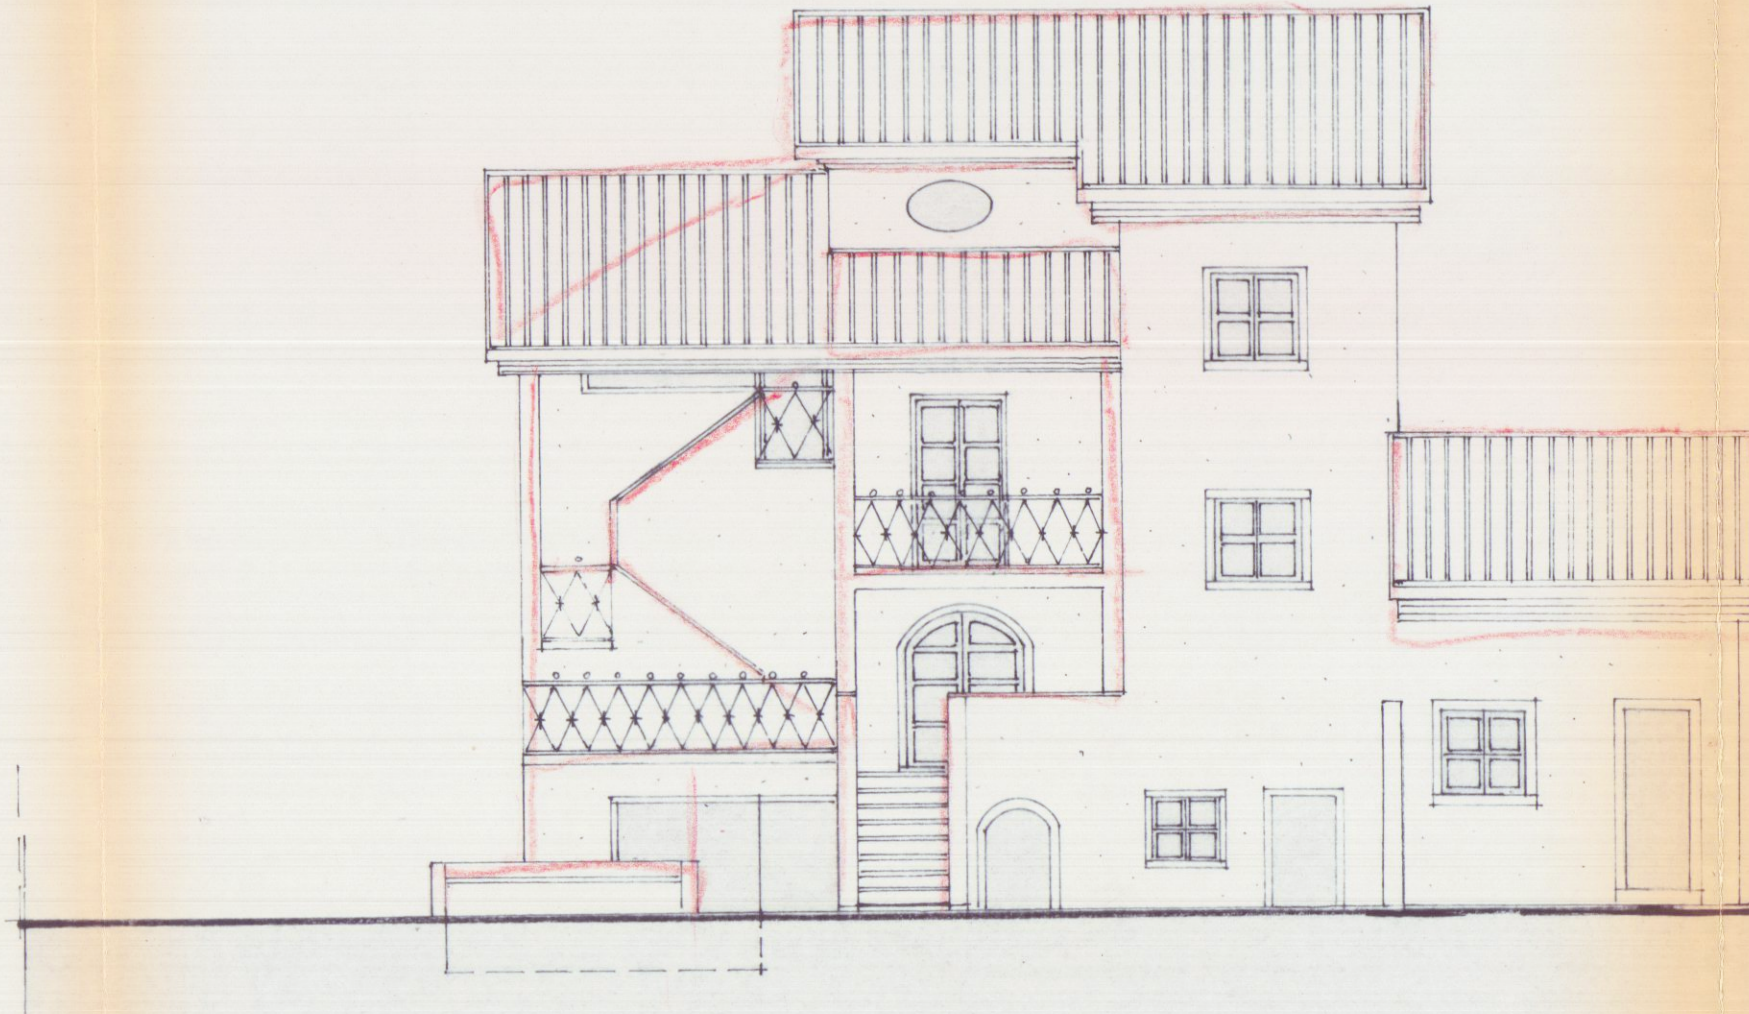


PROSPETTO NORD

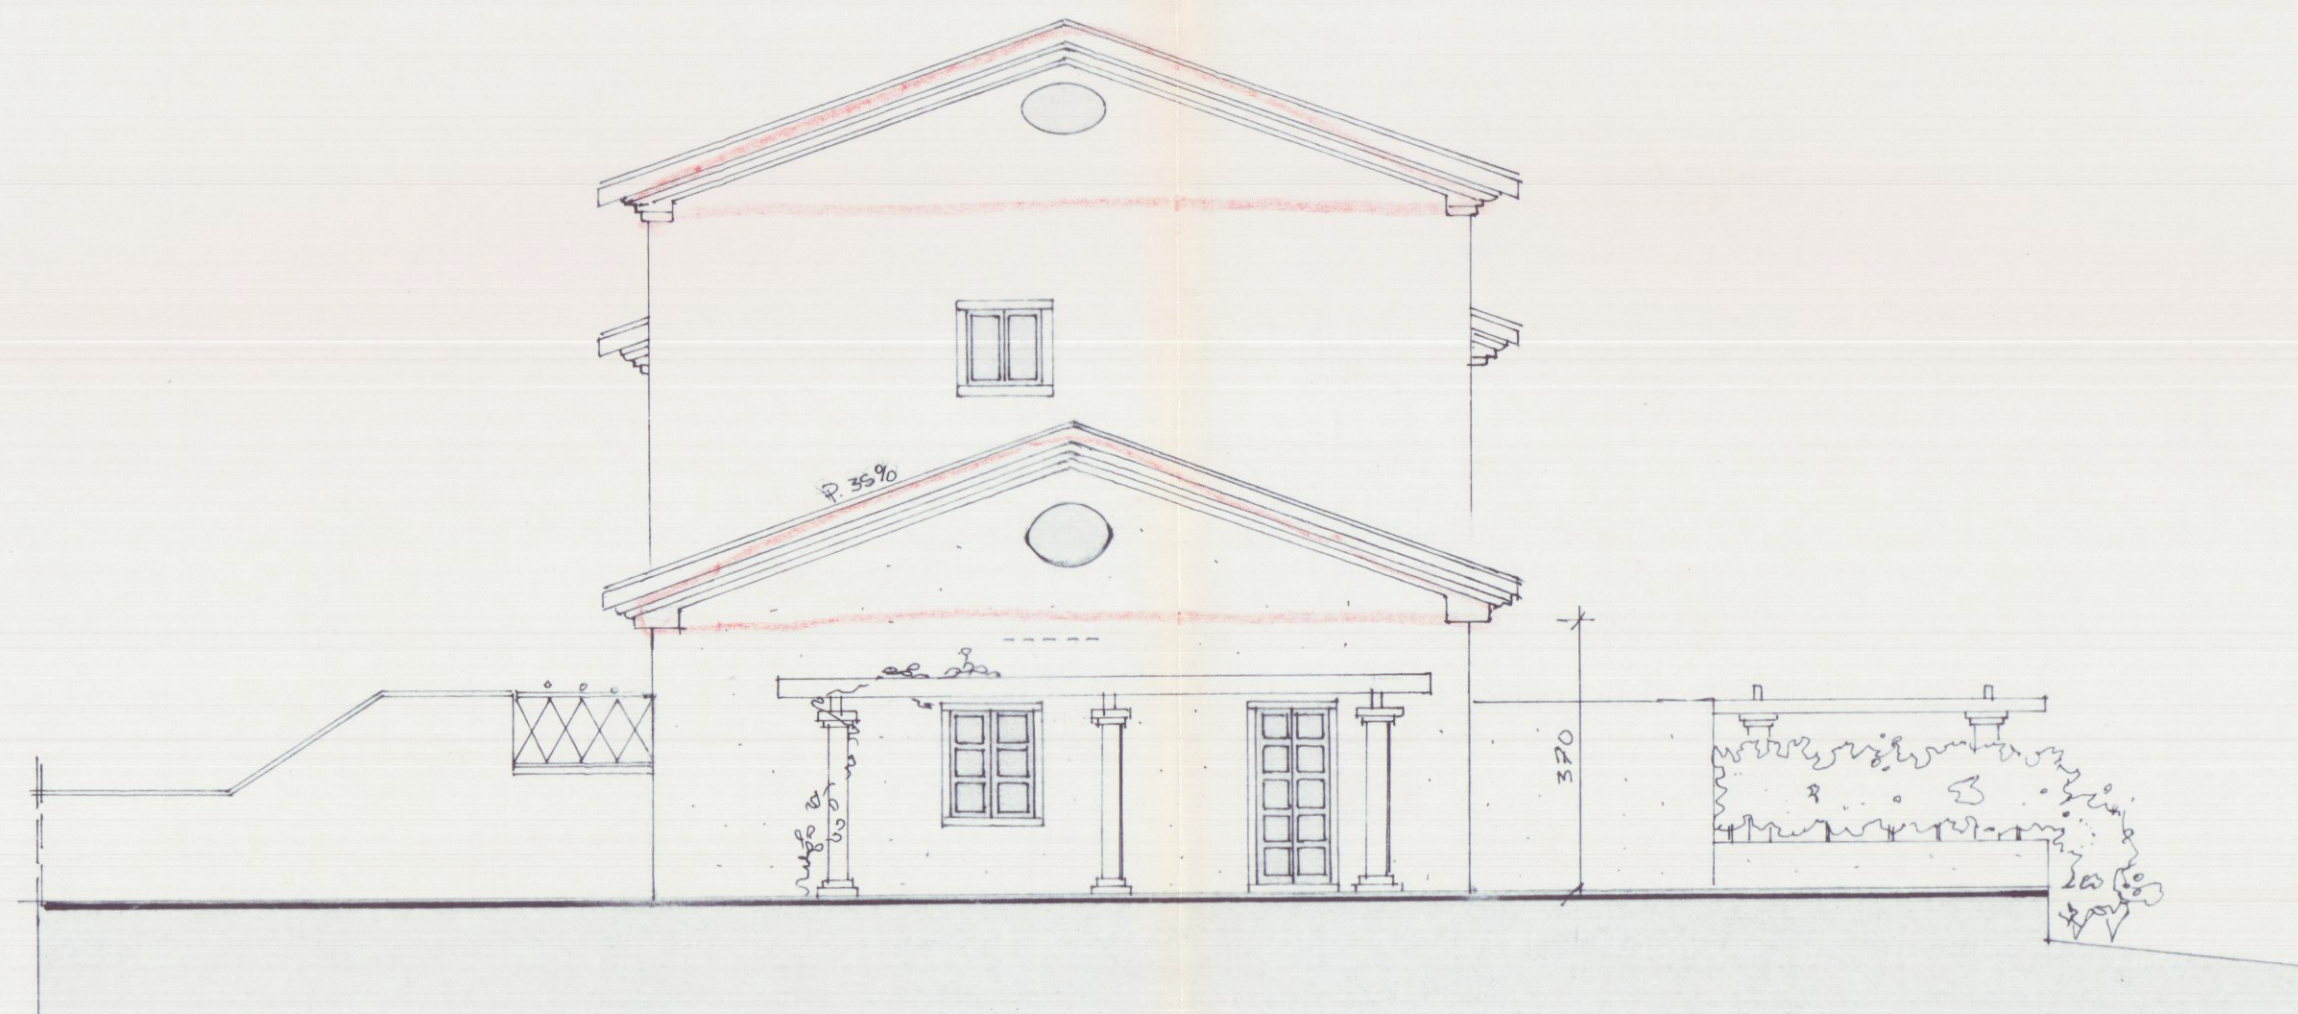


PROSPETTO OVEST

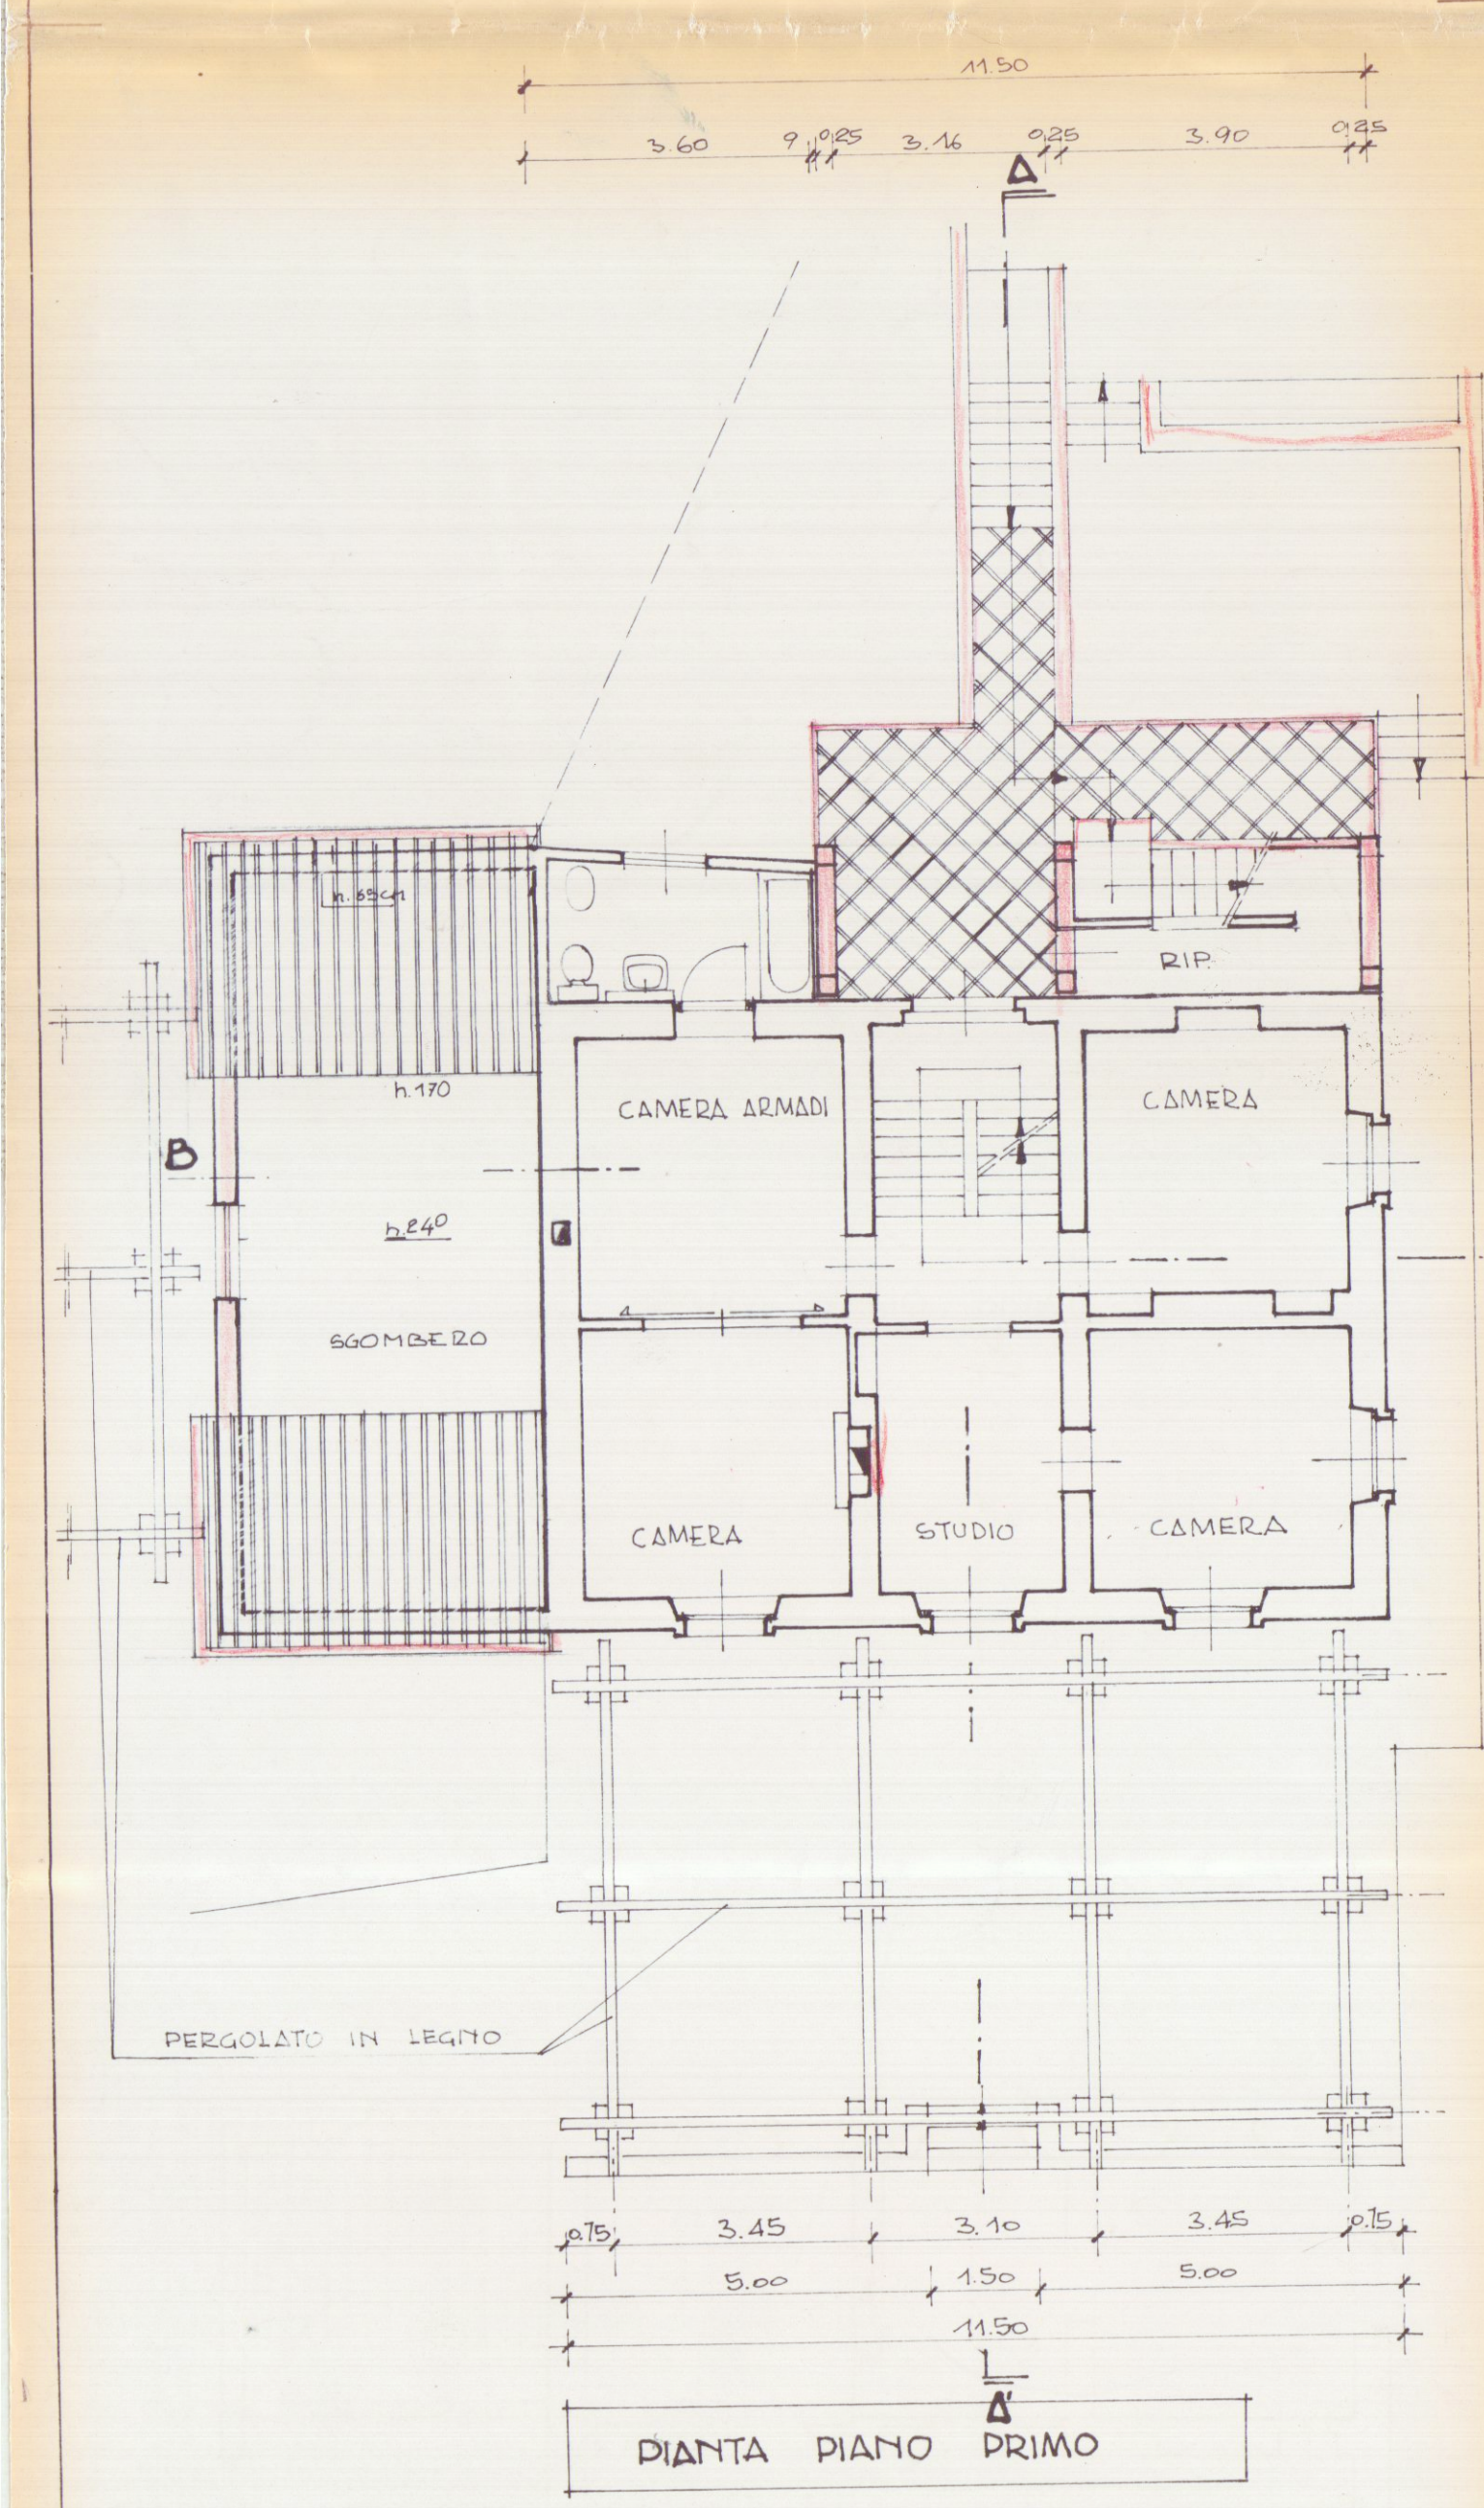


PIANTA PIANO PRIMO

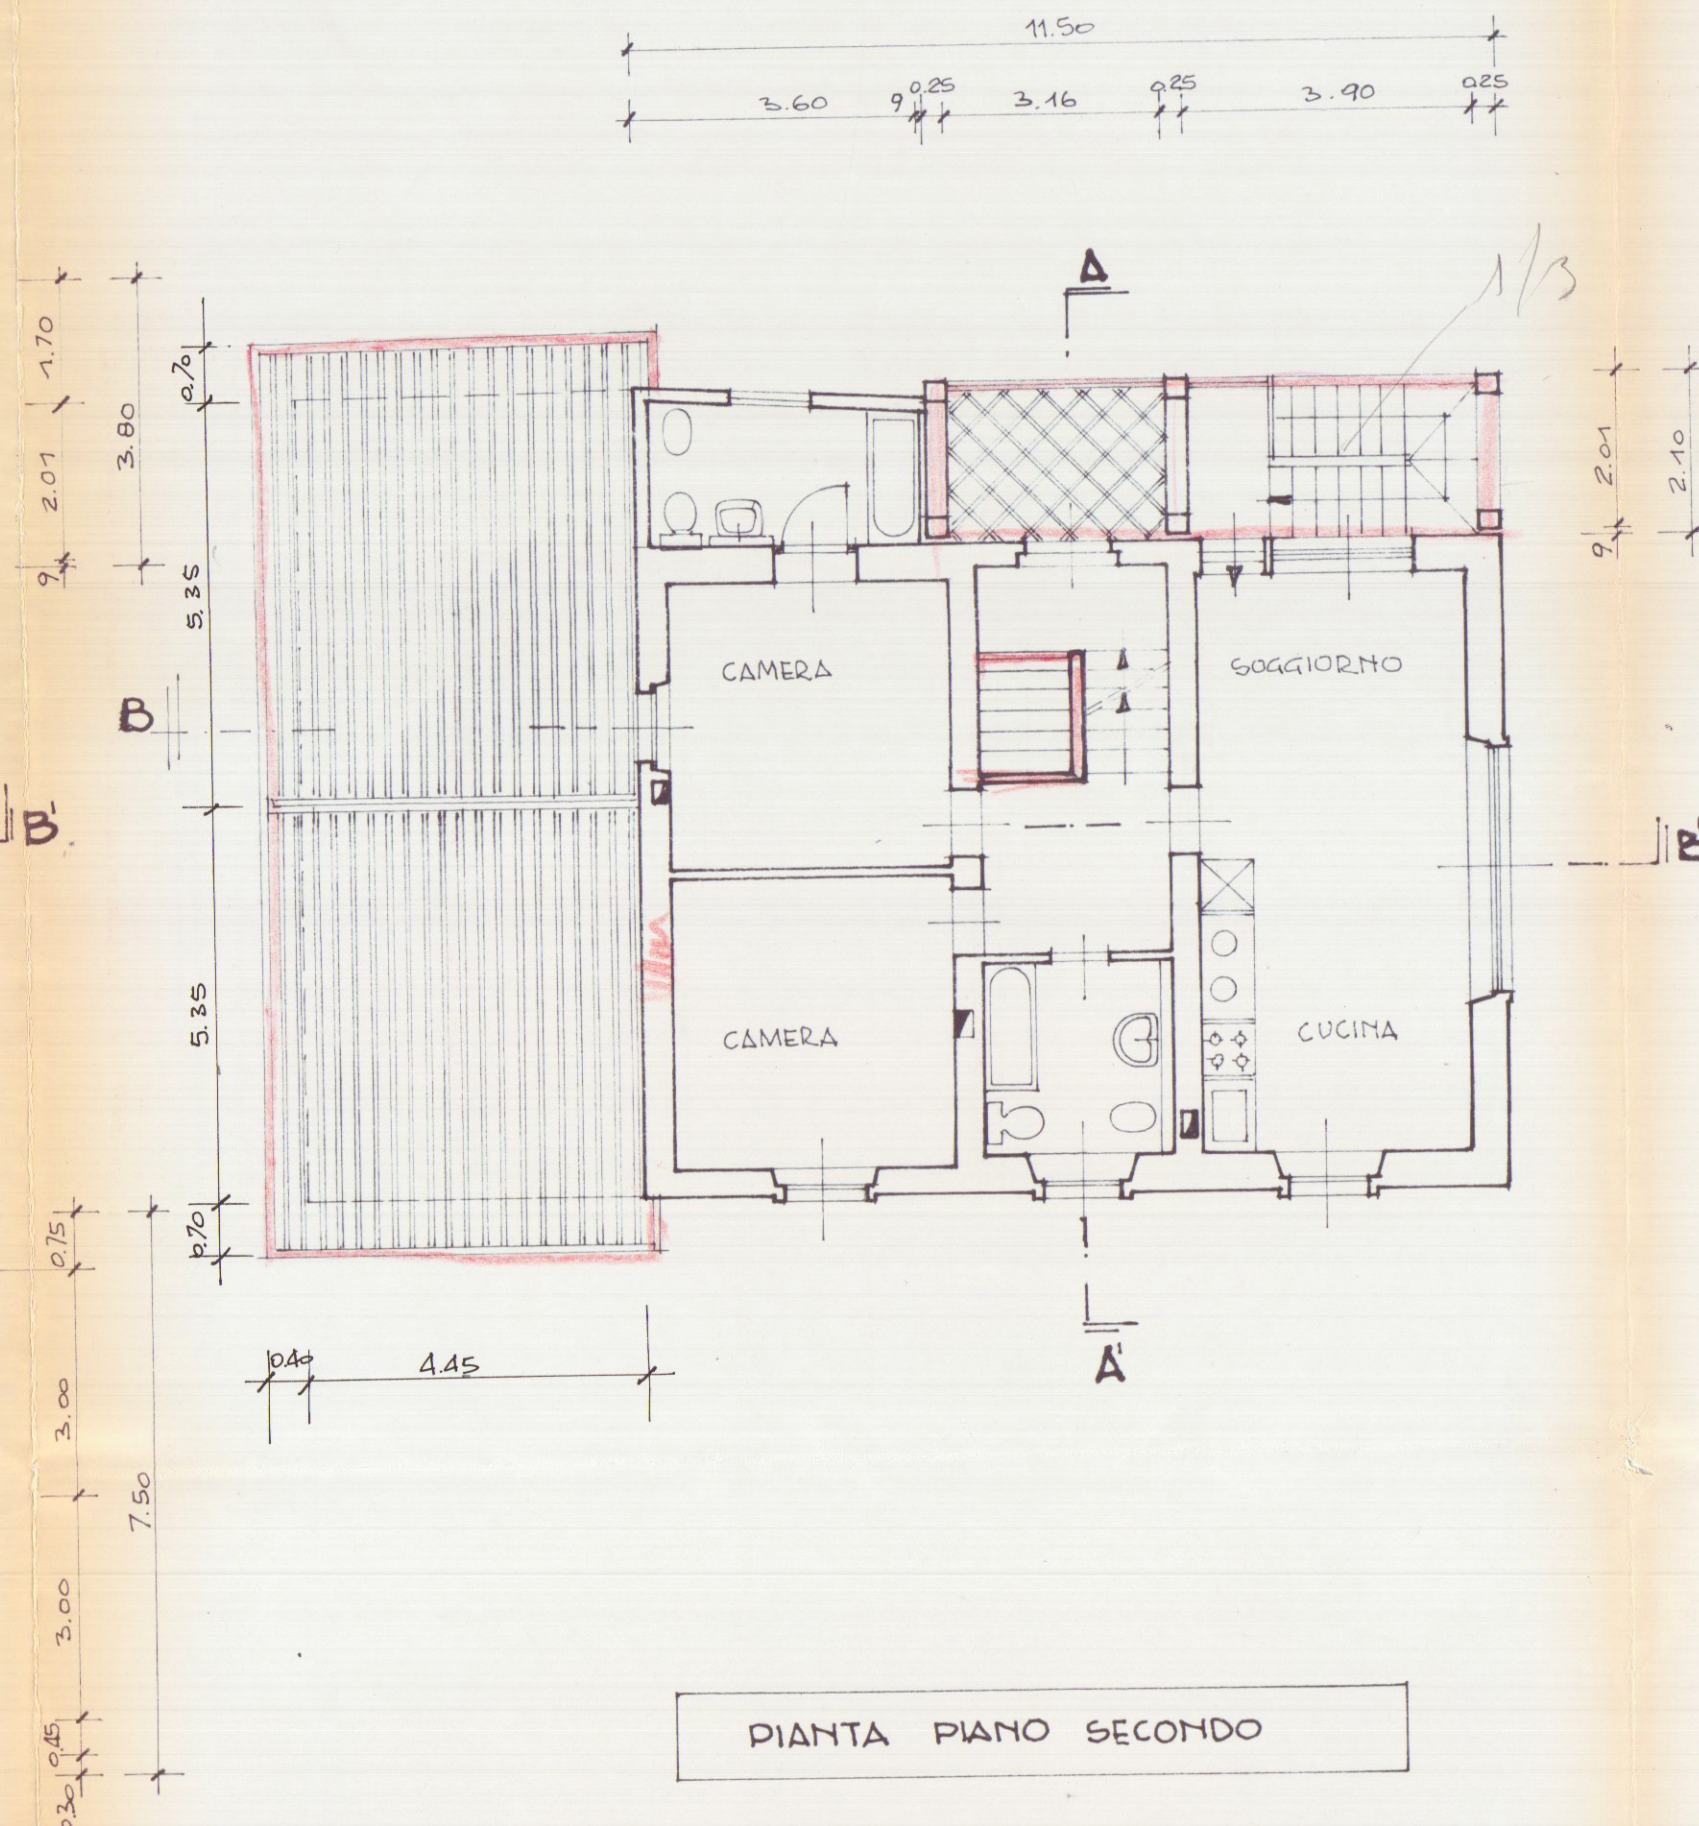


PIANTA PIANO SECONDO

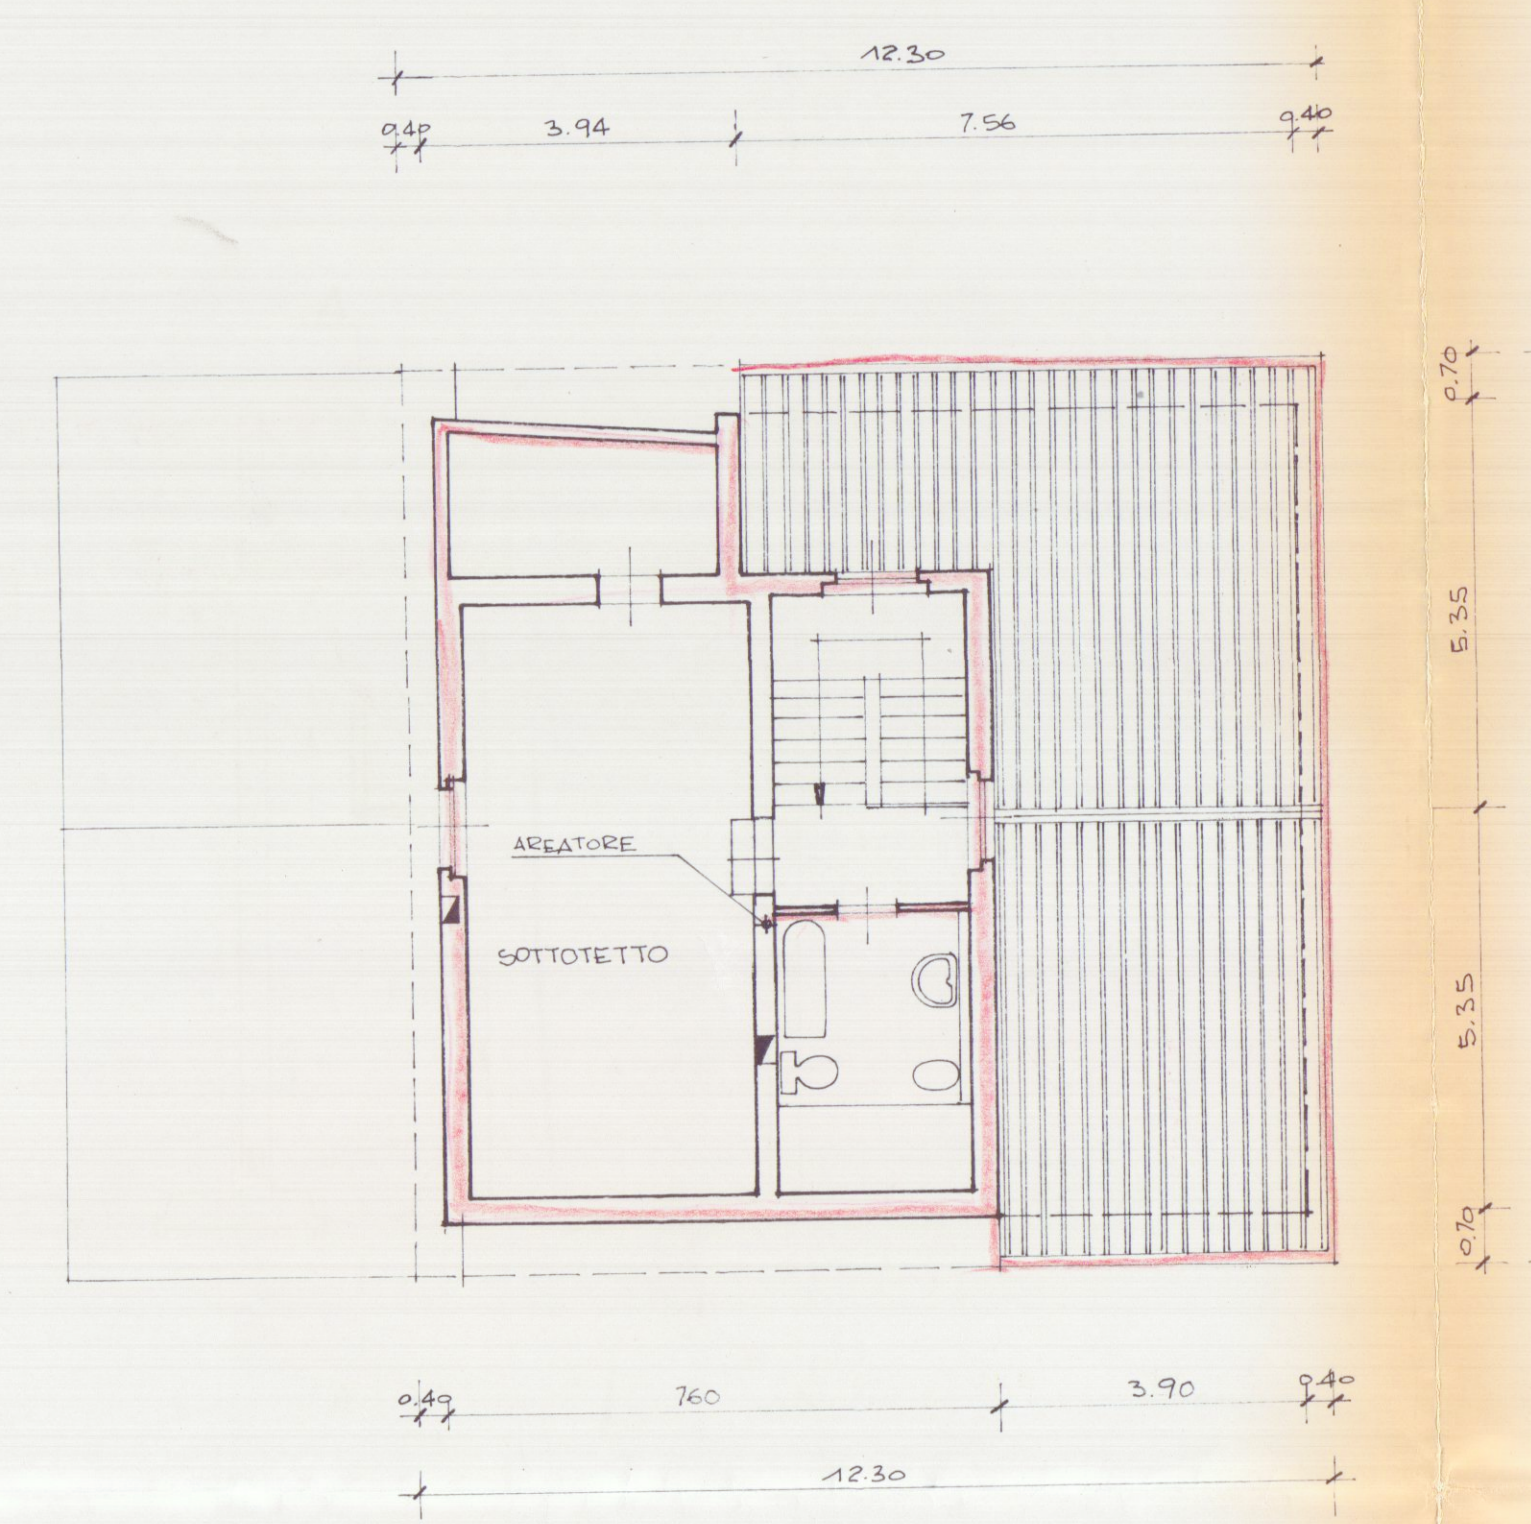


PIANTA SOTTOTETTO

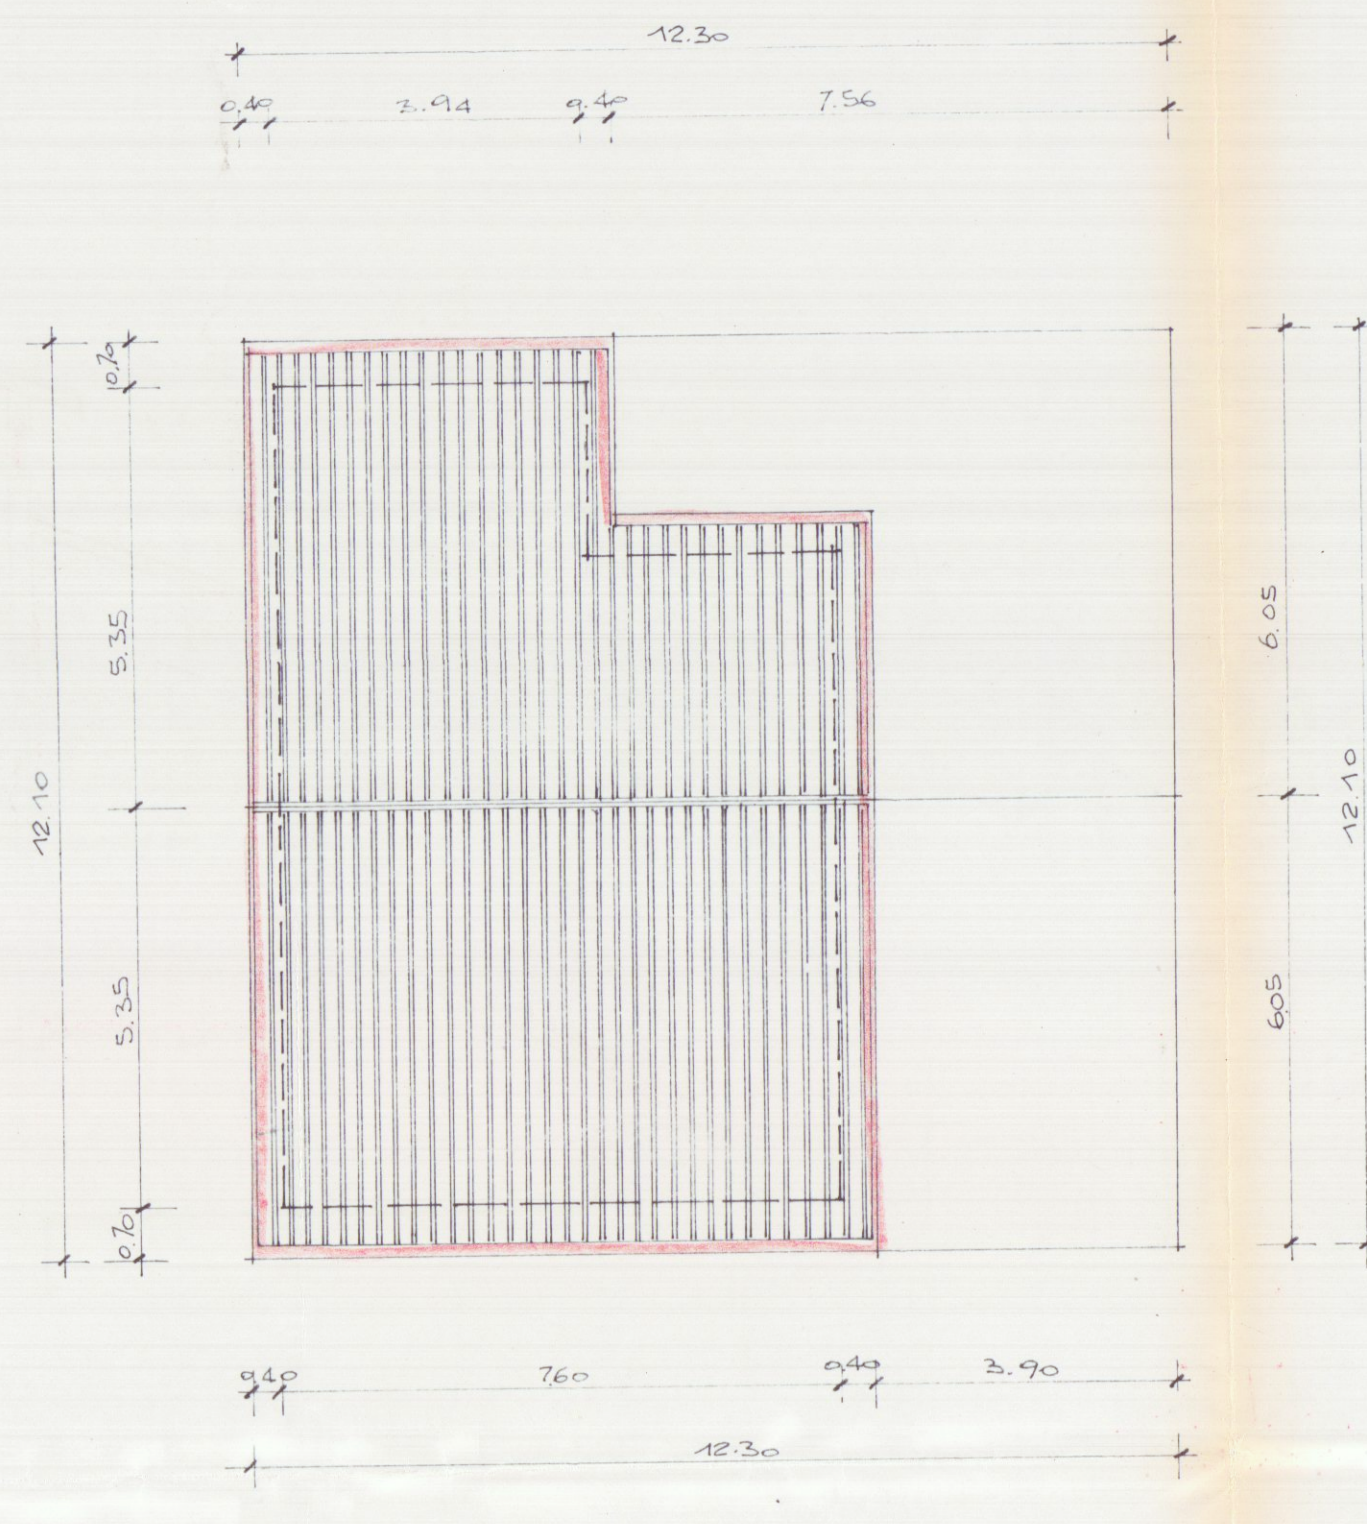

PIANTA COPERTURA

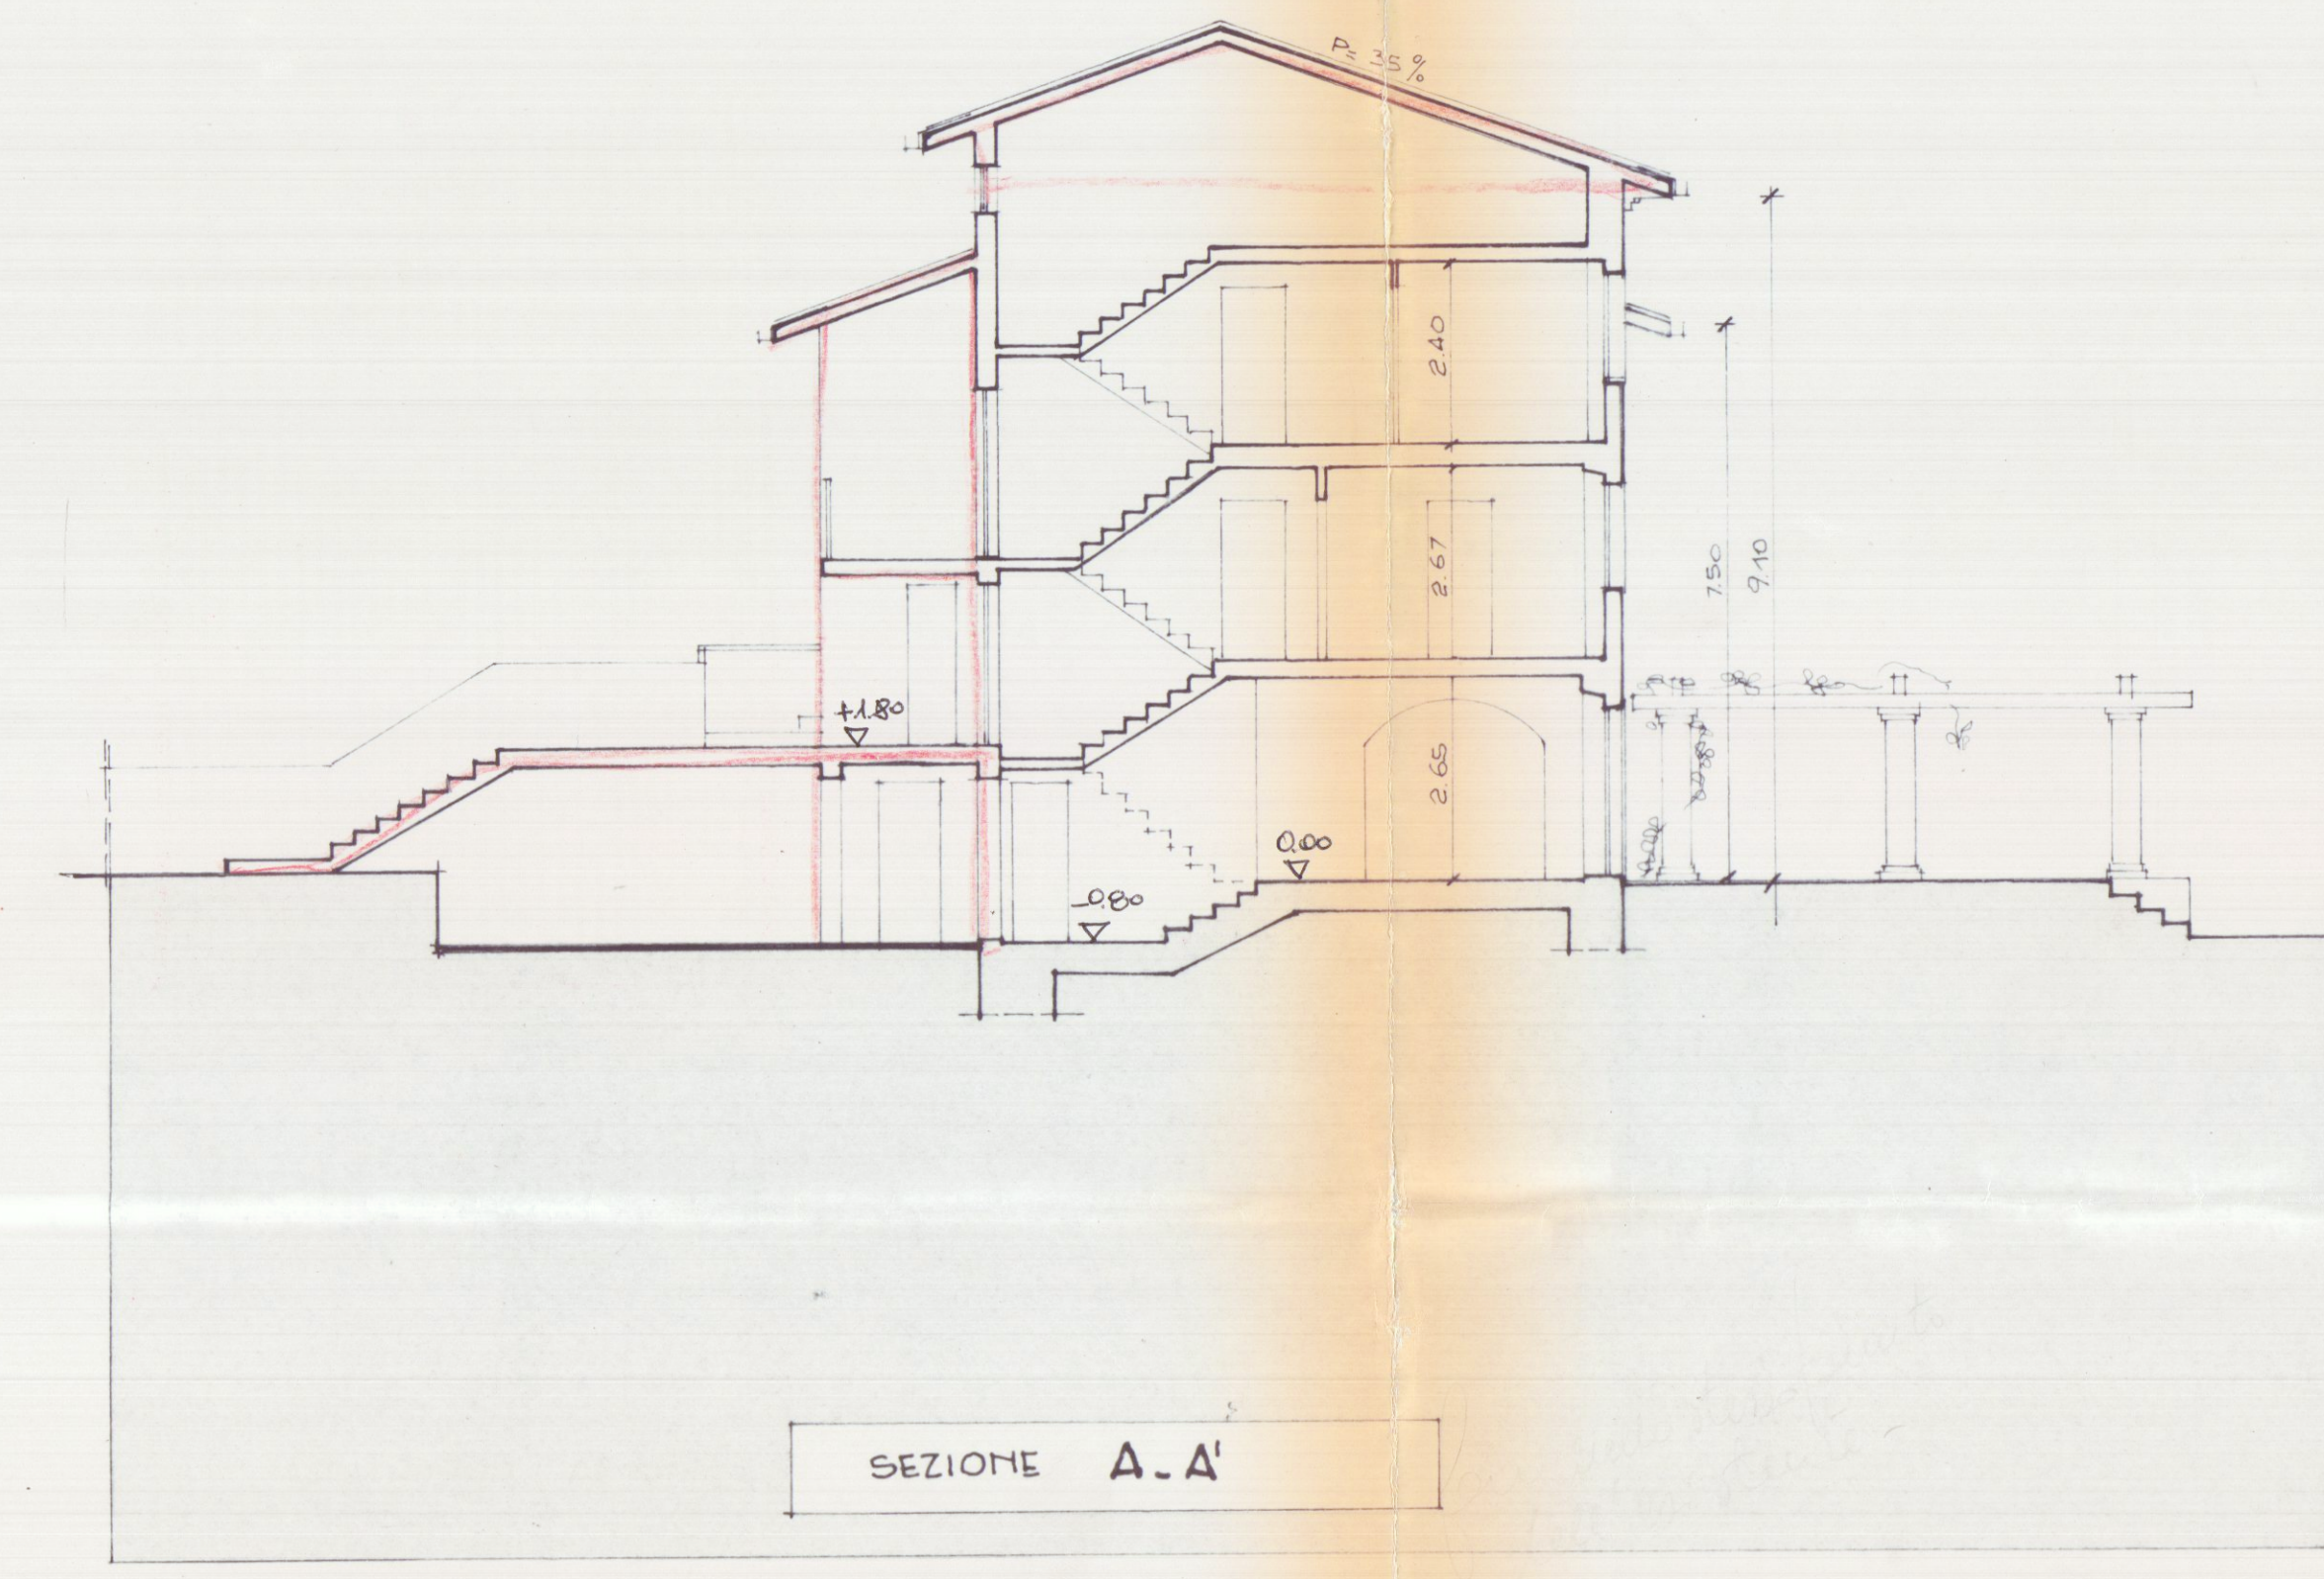

SEZIONE A-A'

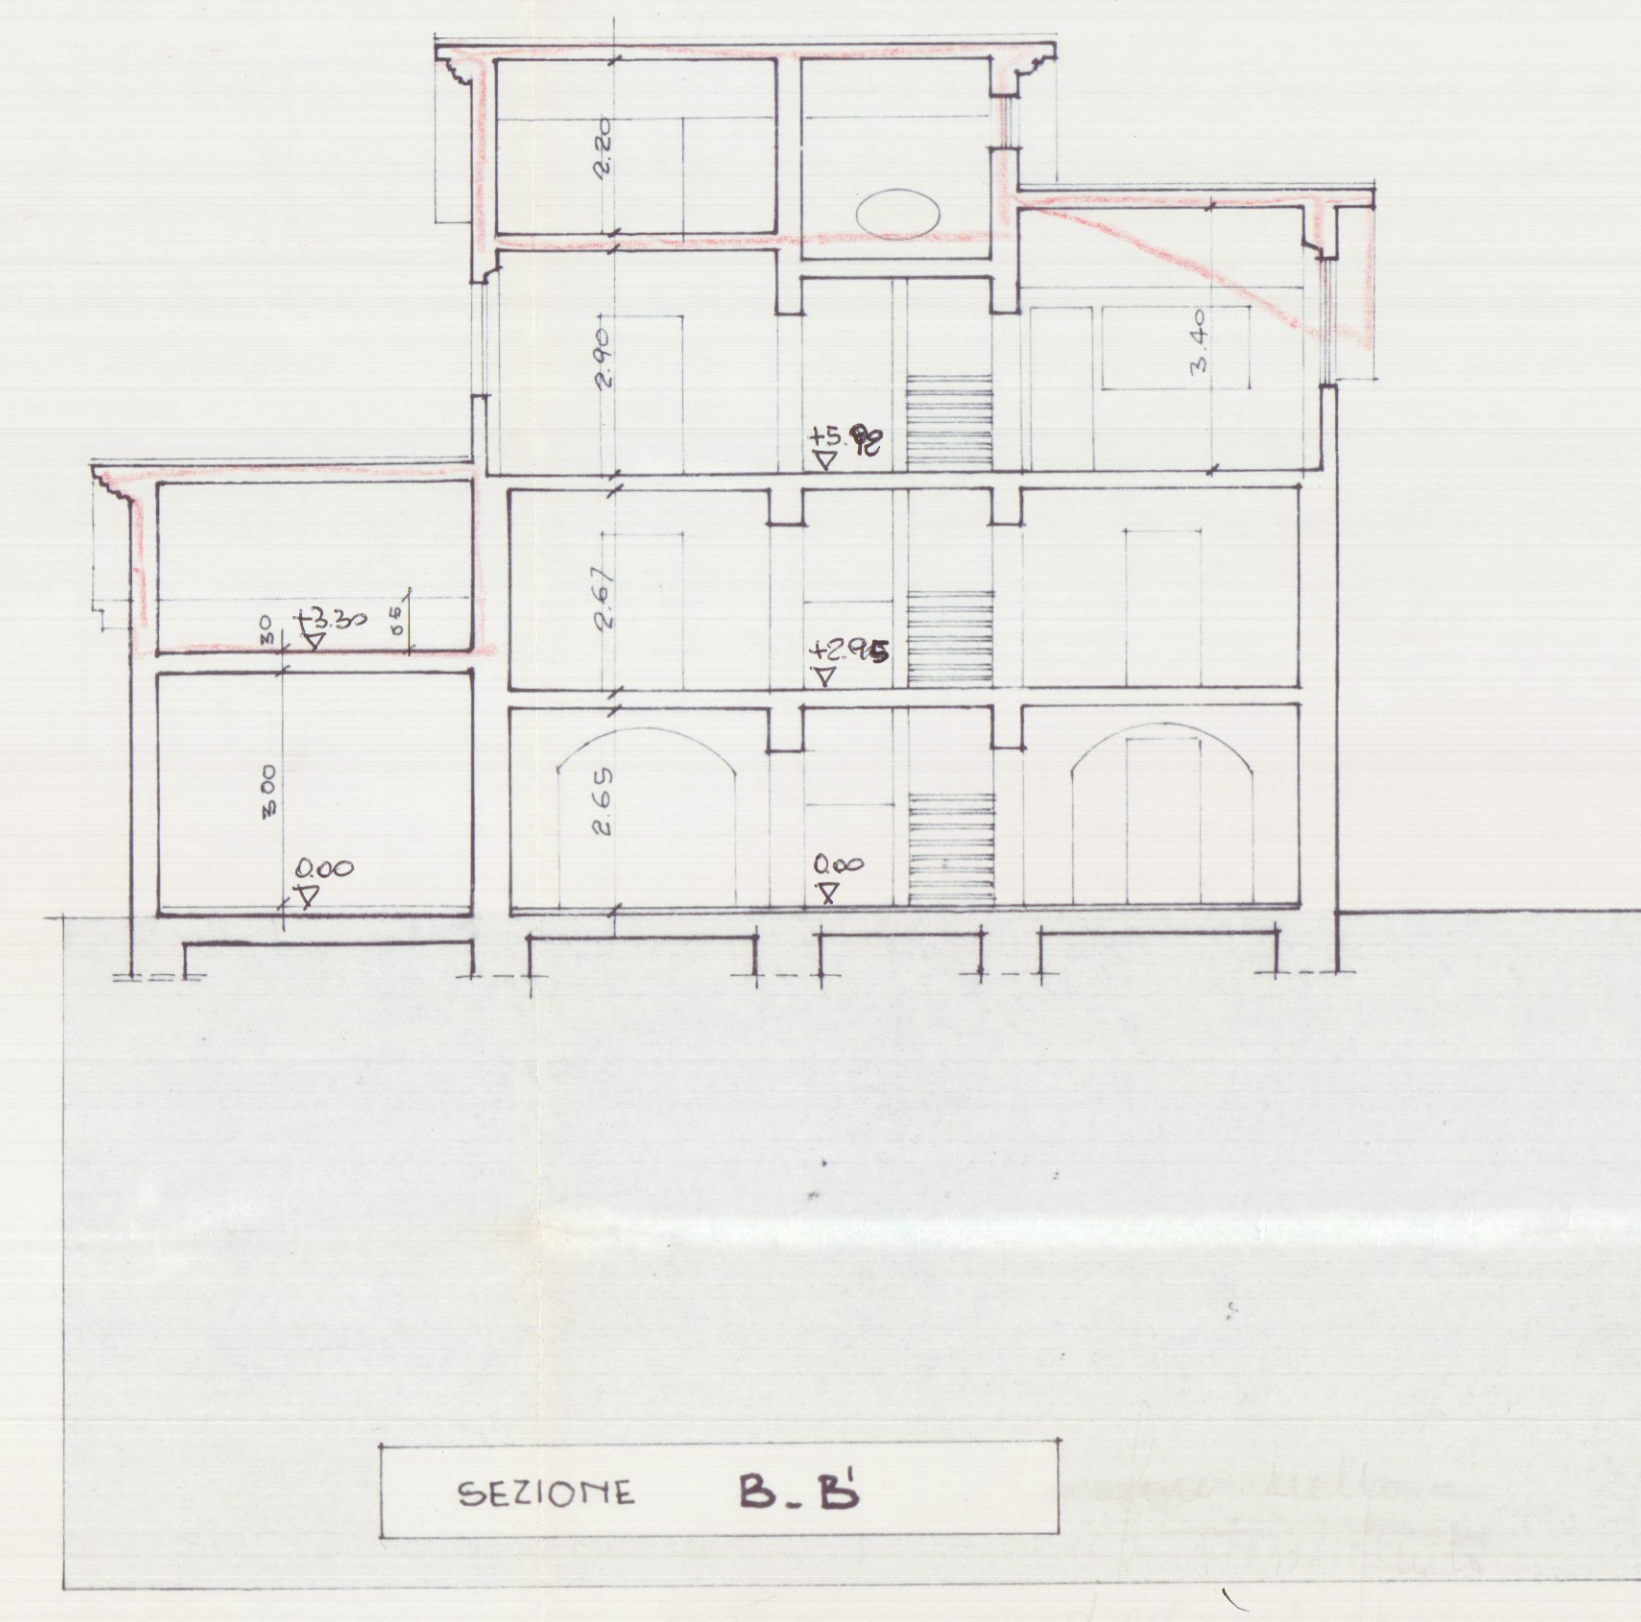

SEZIONE B-B'