

21 AGO. 1979

TAV. N° 2 PLAMETRIA E COPERTURA
DITTA: CARRONA GRANITI S. r. l.


APPROVATO

CONTROLLATO 12 GEN. 1980




RINNOVO LICENZA
Approvato dal Sindaco alle condizioni
indicate nel permesso di costruzione
N° 46 del 12 GEN. 1980
L'ING. CAPO

Approvato dal Sindaco alle condizioni
indicate nel permesso di costruzione
N° 46 del 12 GEN. 1980
L'ING. CAPO

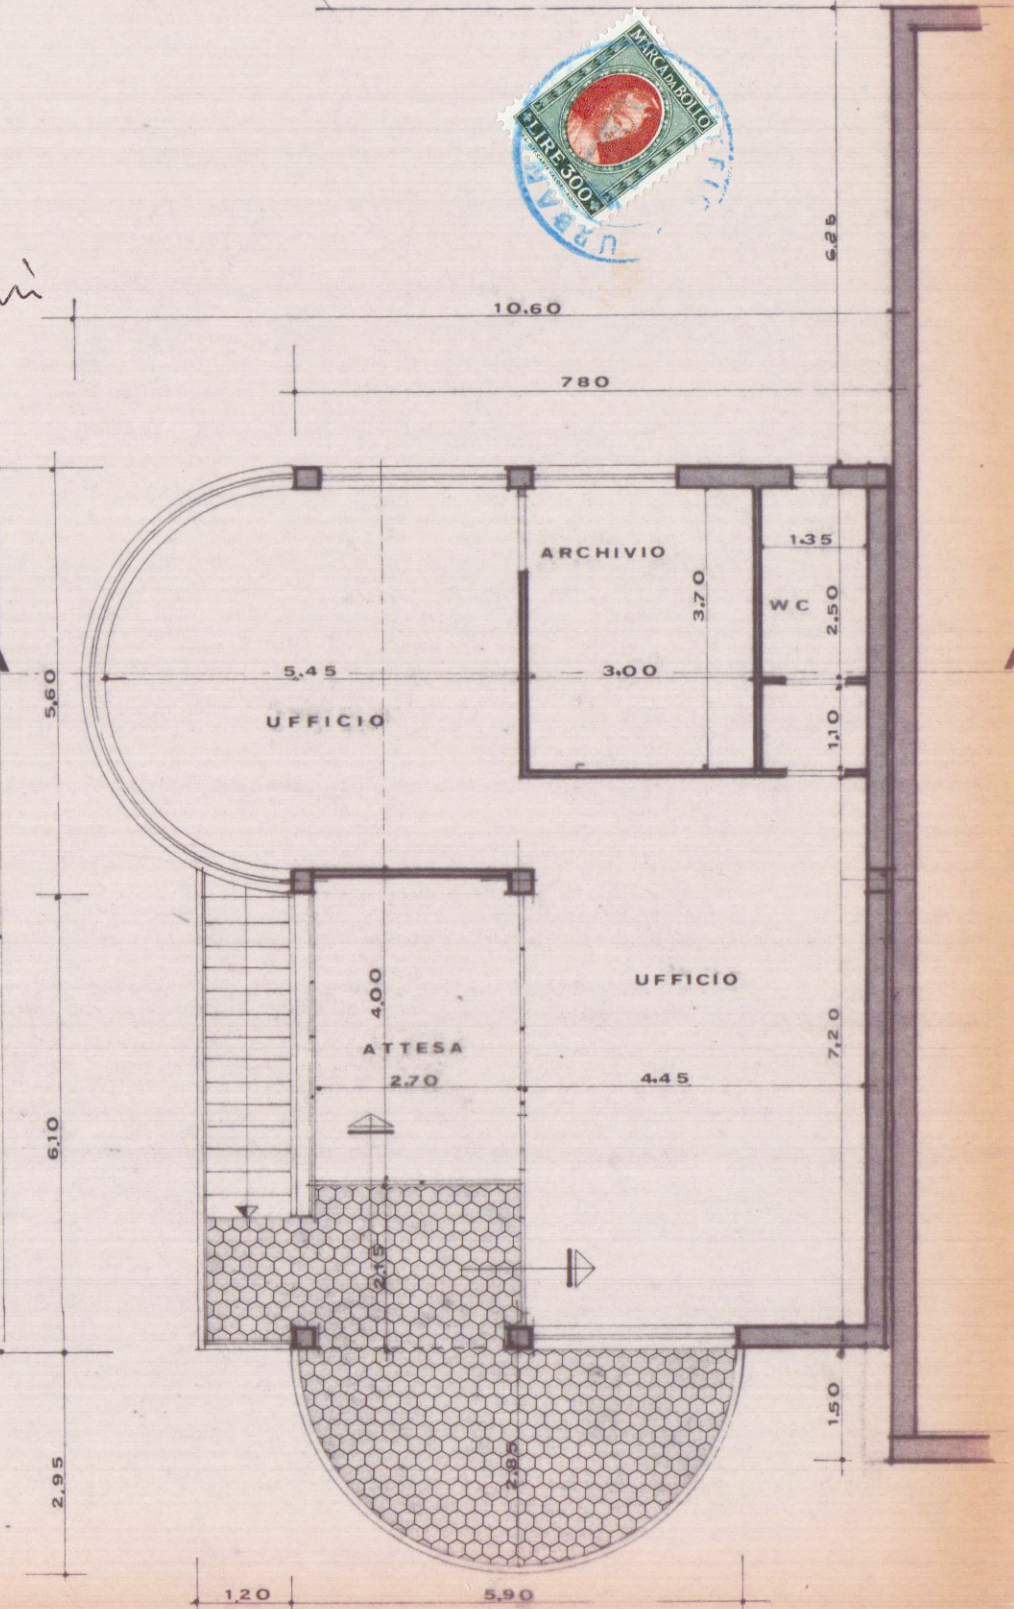


PIANTA 1° PIANO (UFFICI)

SCALE 1:100

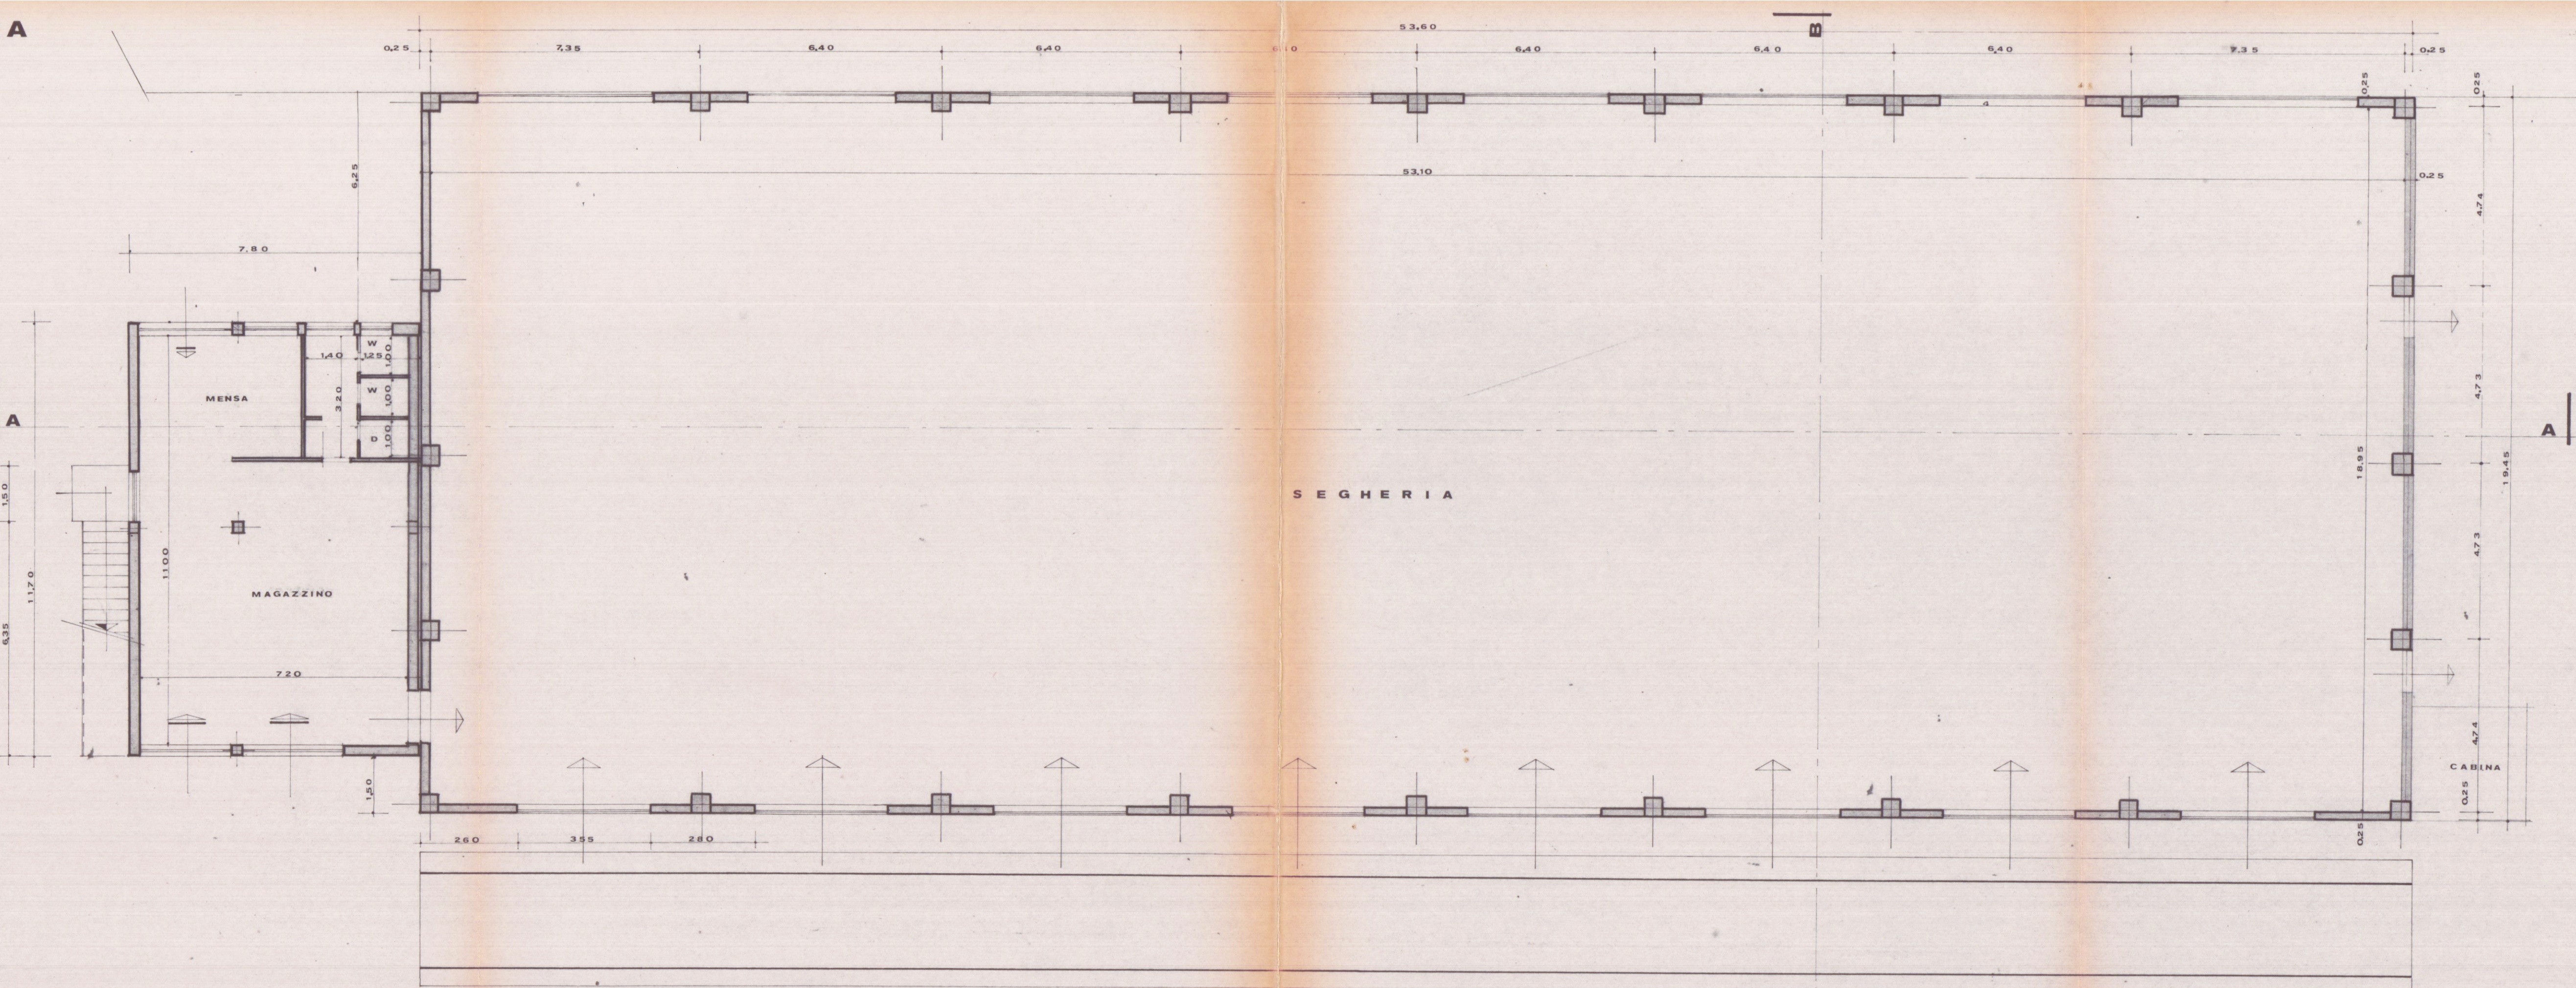

PIANTA PIANO TERRA

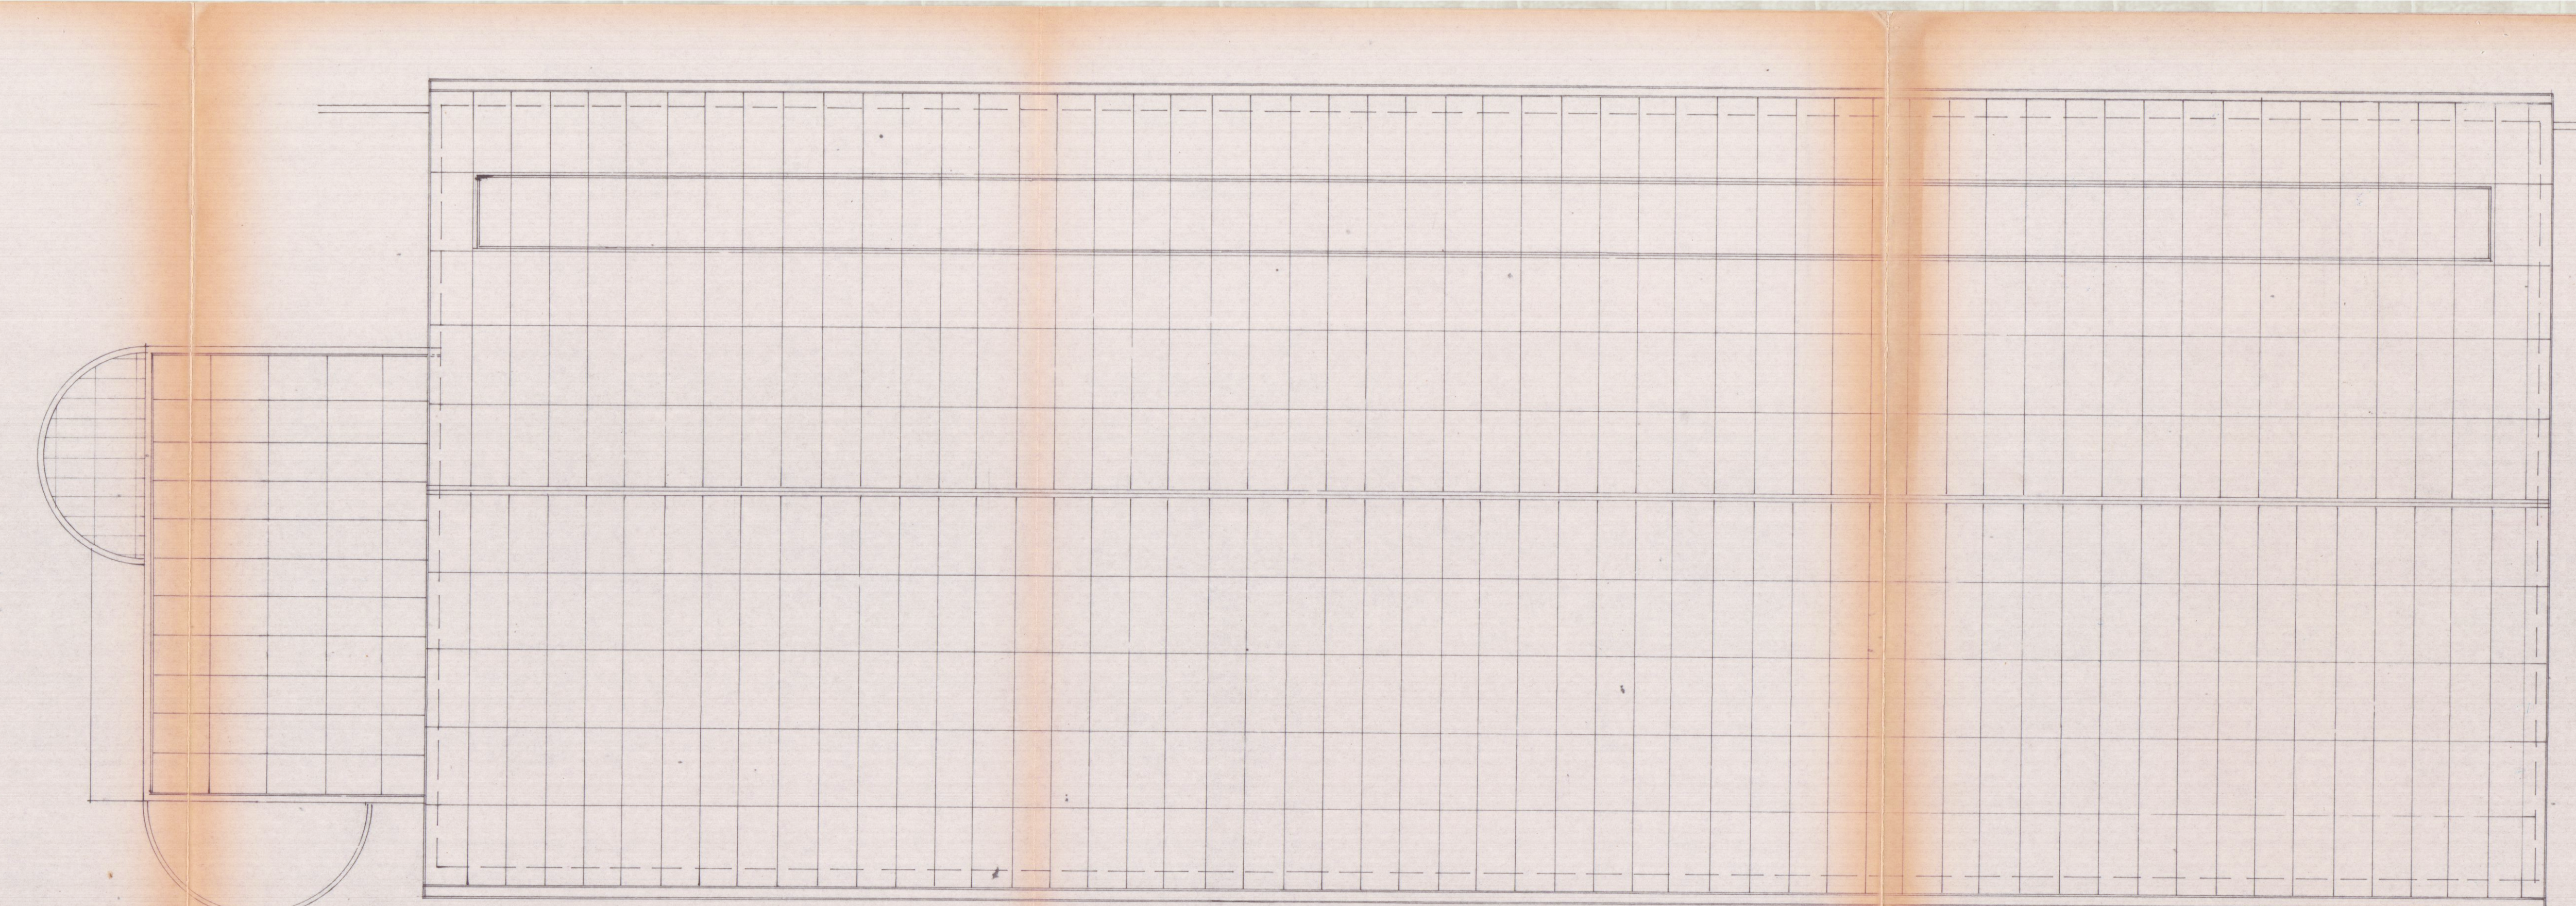

PIANTA COPERTURA