



ATTUALE

PIANTA PIANO PRIMO

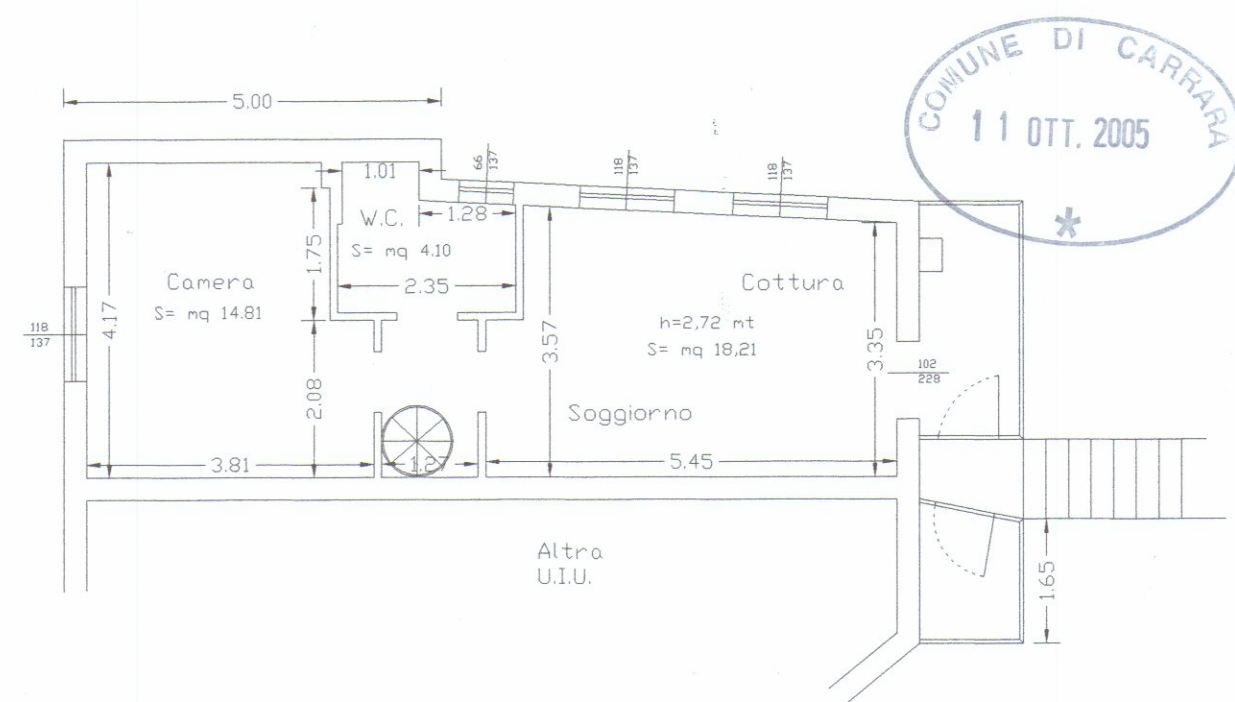


PROGETTO

PIANTA PIANO PRIMO

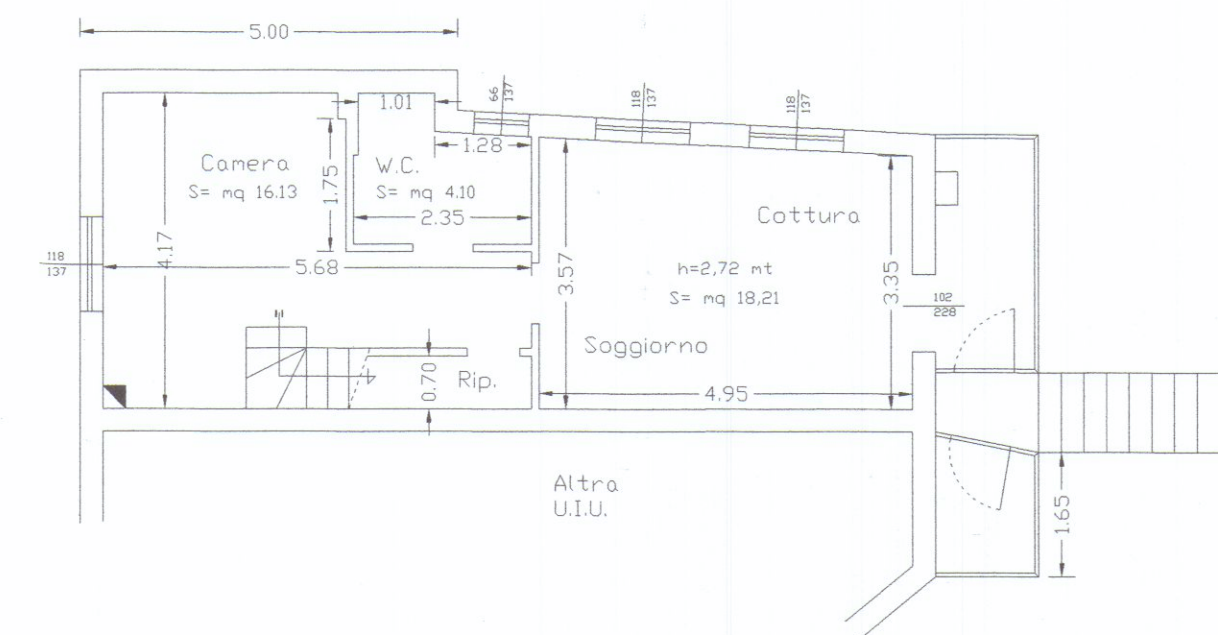


RAFFRONTO


PIANTA PIANO PRIMO

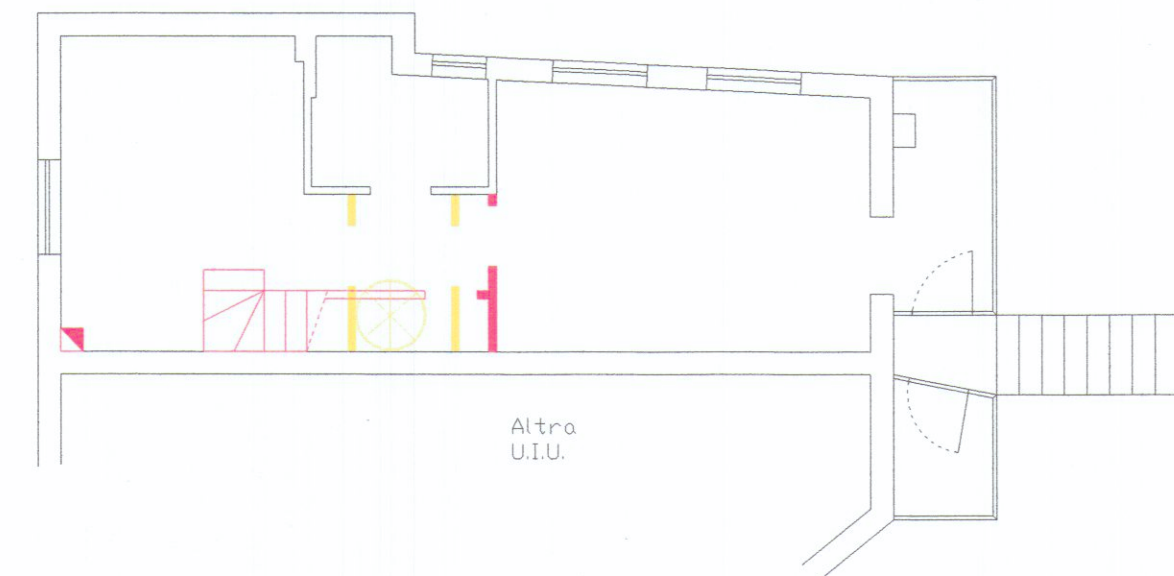



PIANTA PIANO SECONDO

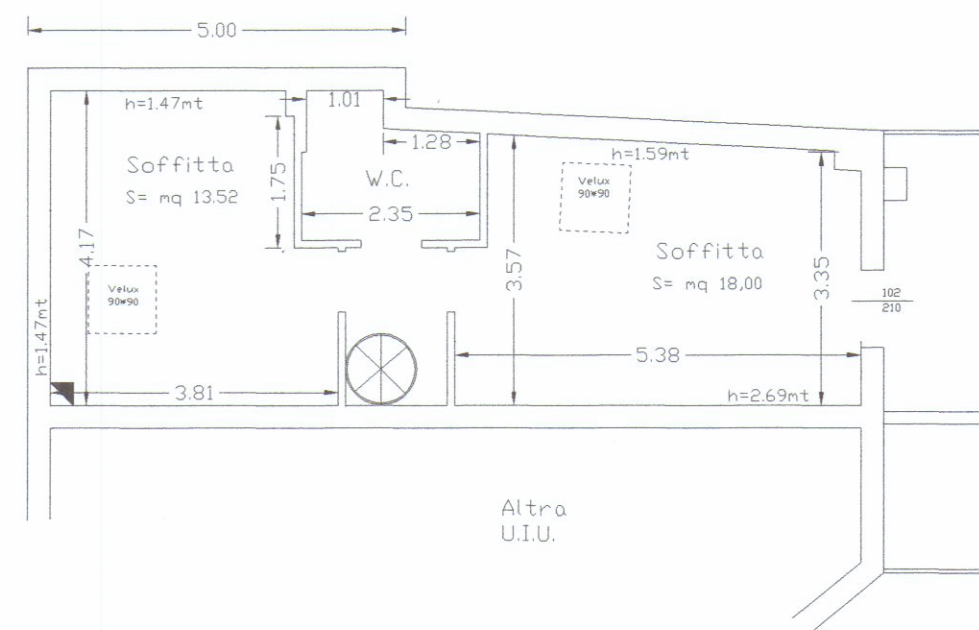

PIANTA PIANO SECONDO

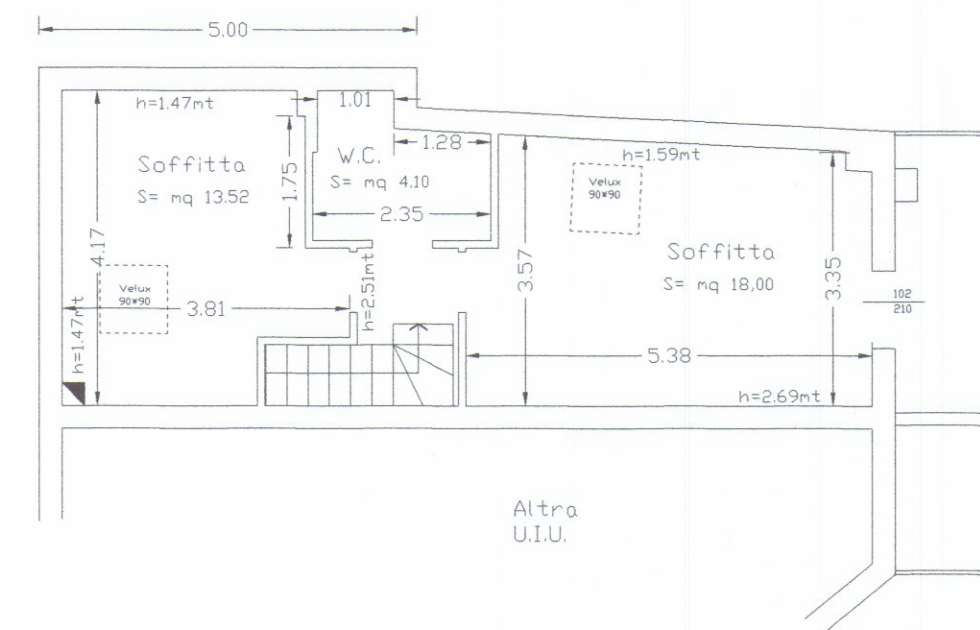

PIANTA PIANO SECONDO

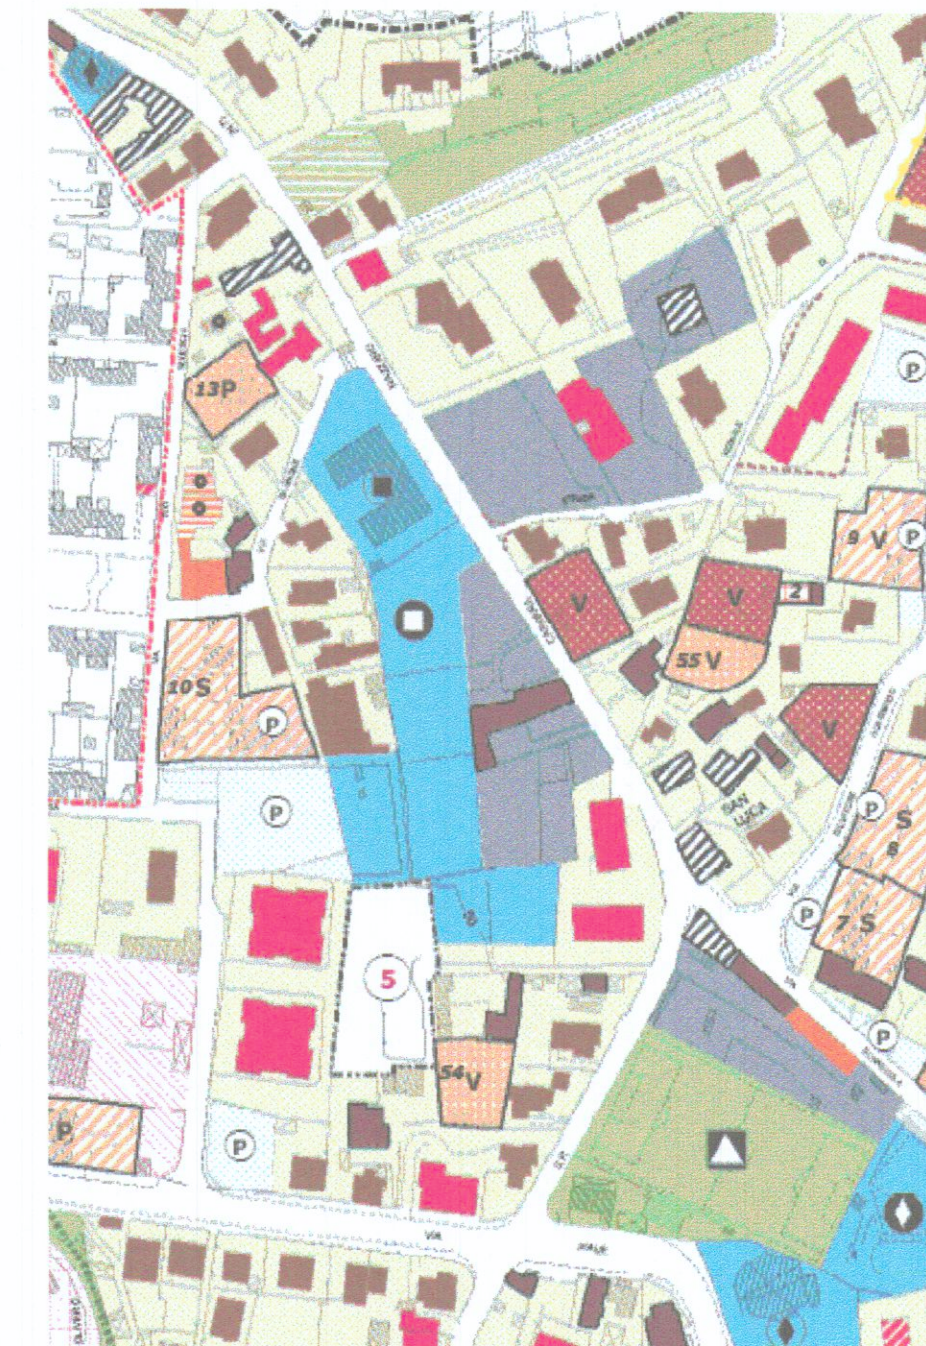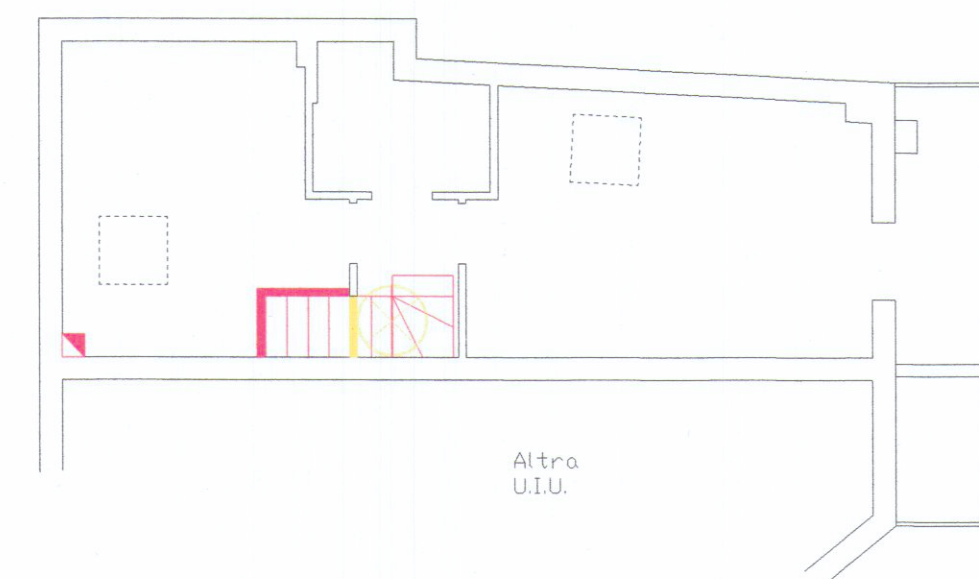

LAVORI NEL COMUNE DI CARRARA

Opere di manutenzione straordinaria e adeguamento funzionale di fabbricato di civile abitazione

Catastralmente rappresentato al Fgl 65 Mapp.le 225 sub. 15
Loc. Melara Via Bagnone

Richiedente:
ALBALUSTRO CINZIA
Cinzia Albalustro

Studio di progettazione
Alltech:
Geom. GIACOMO CANTERGIANI

Oggetto: PIANTE: ATTUALE-PROGETTO-RAFFRONTO

scala 1/100

12-09-2005



TAV. unica