




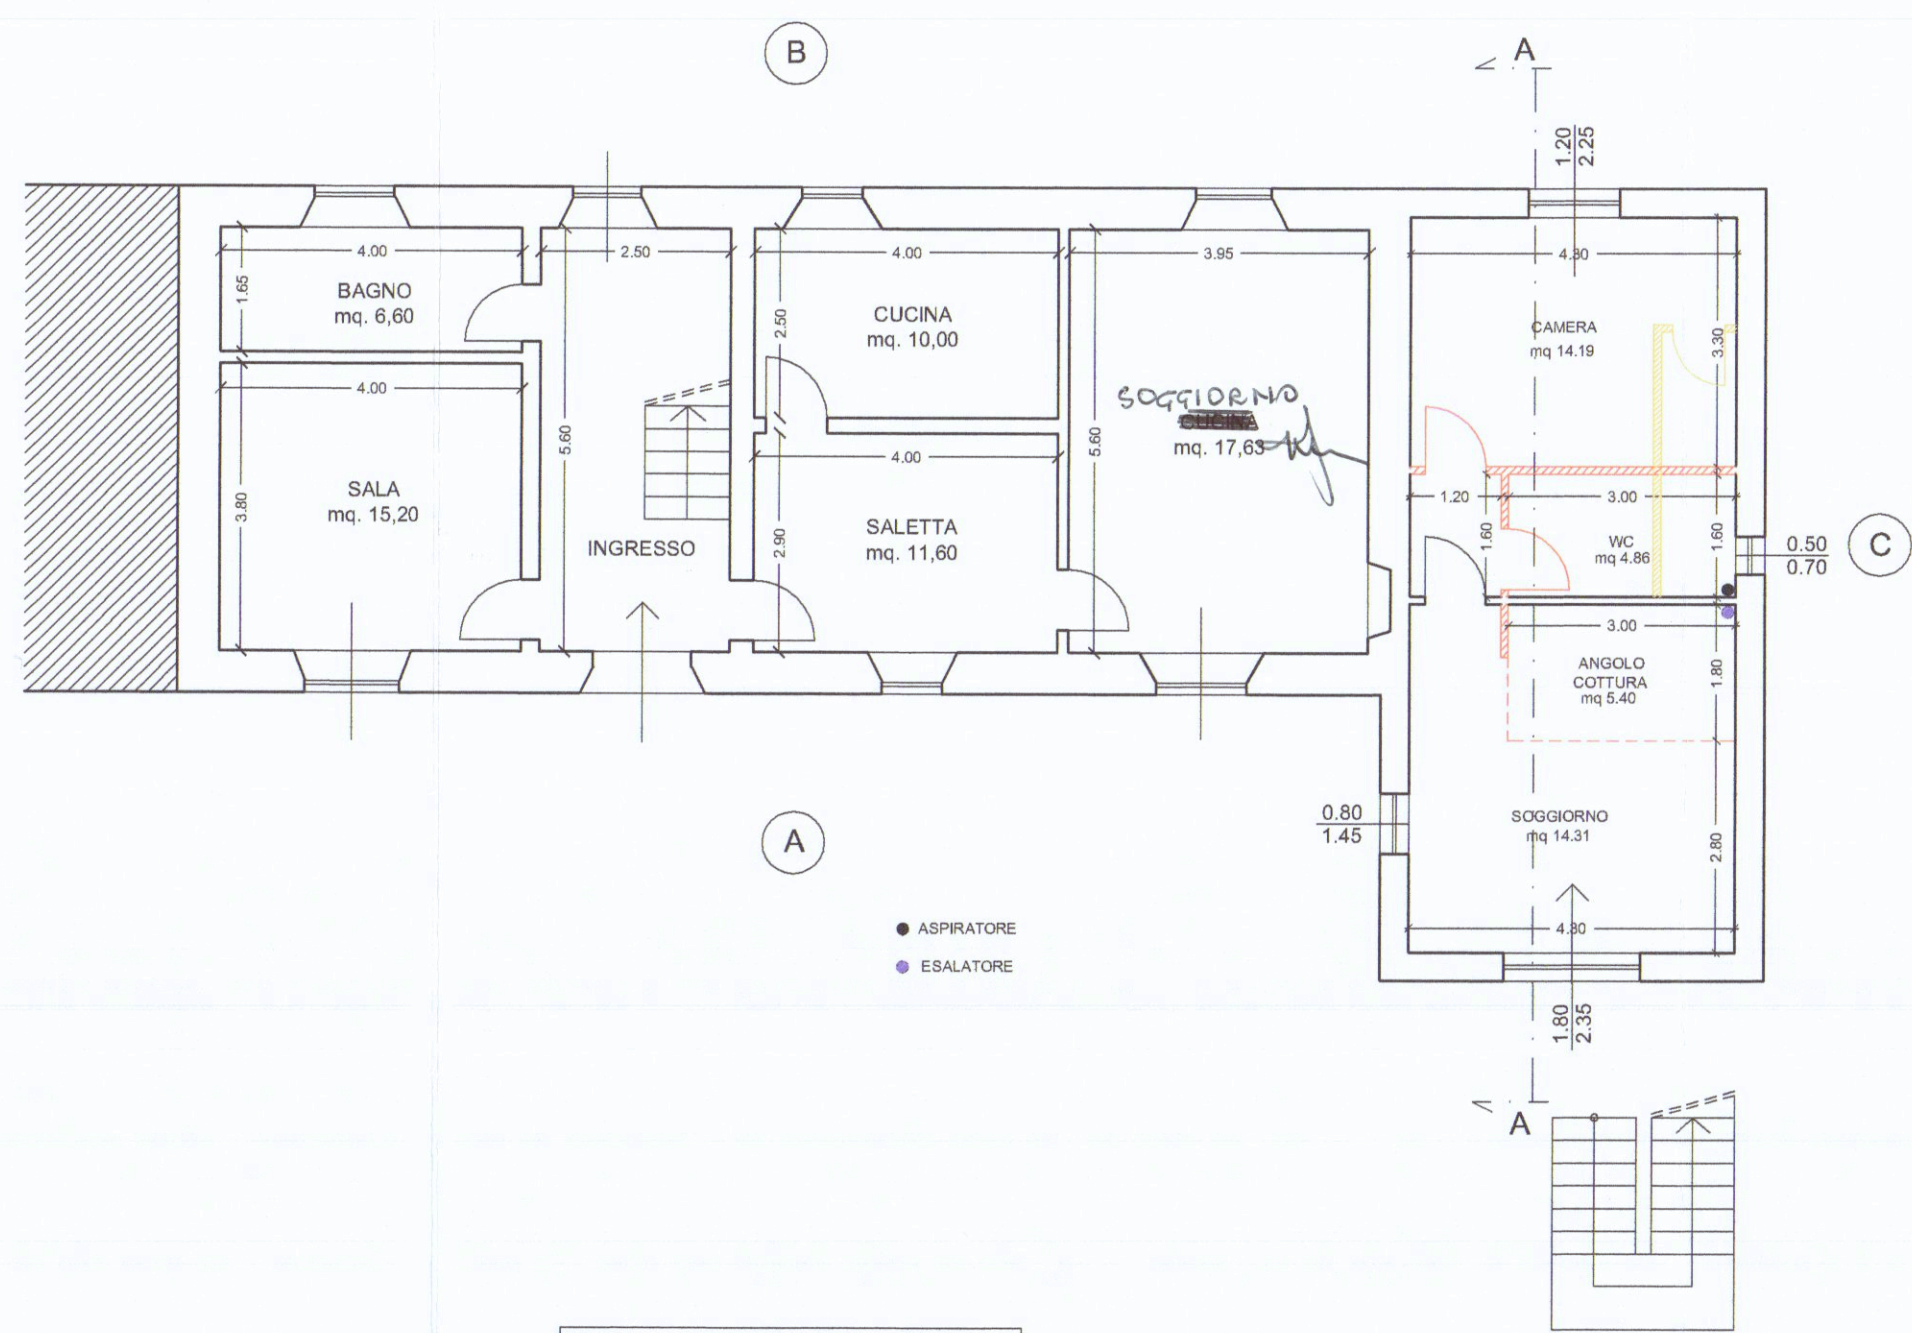


PIANTA PIANO TERRA

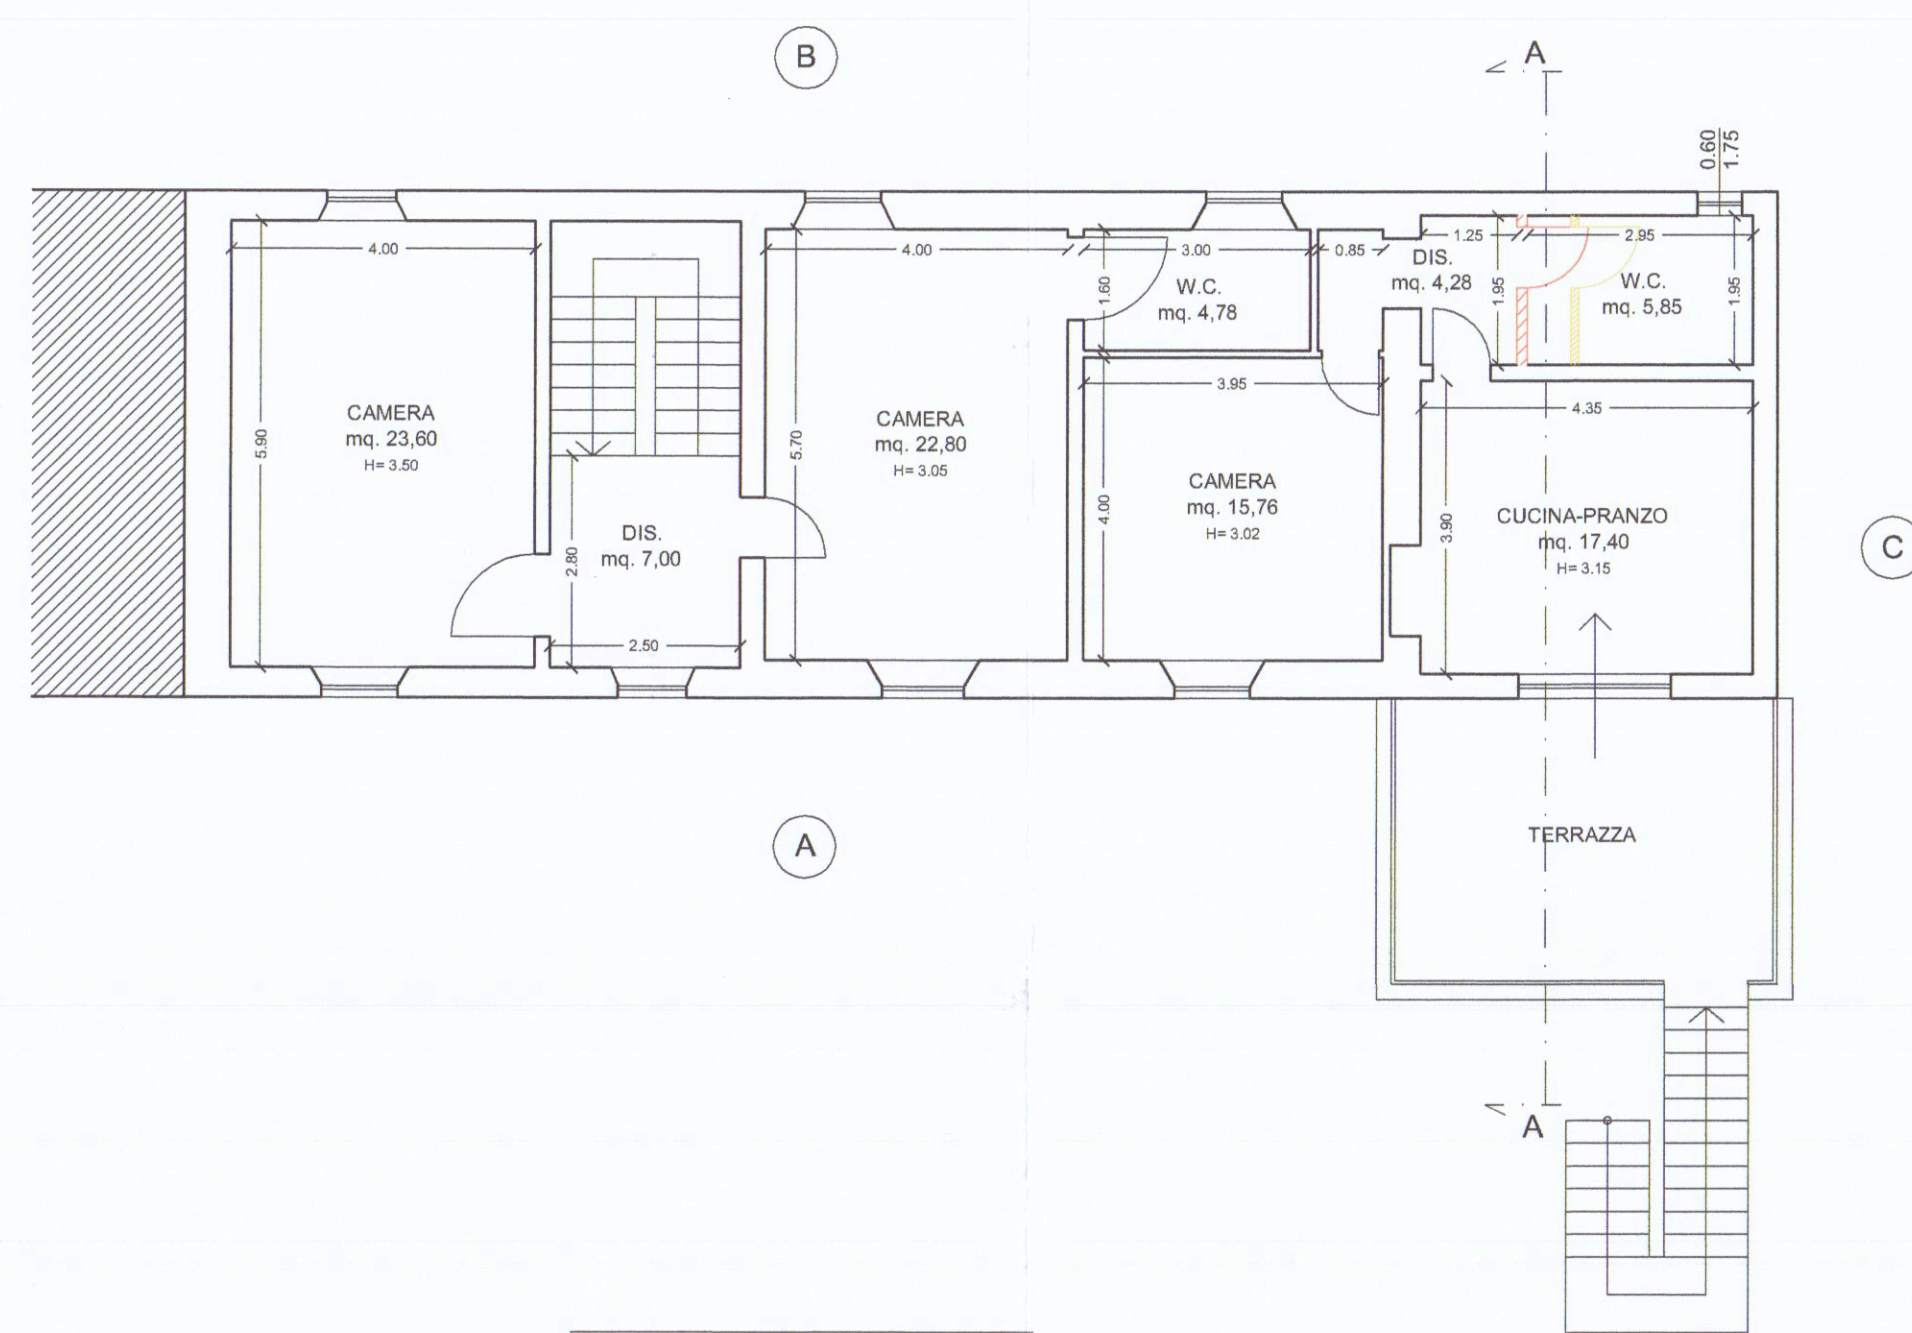


PIANTA PIANO PRIMO

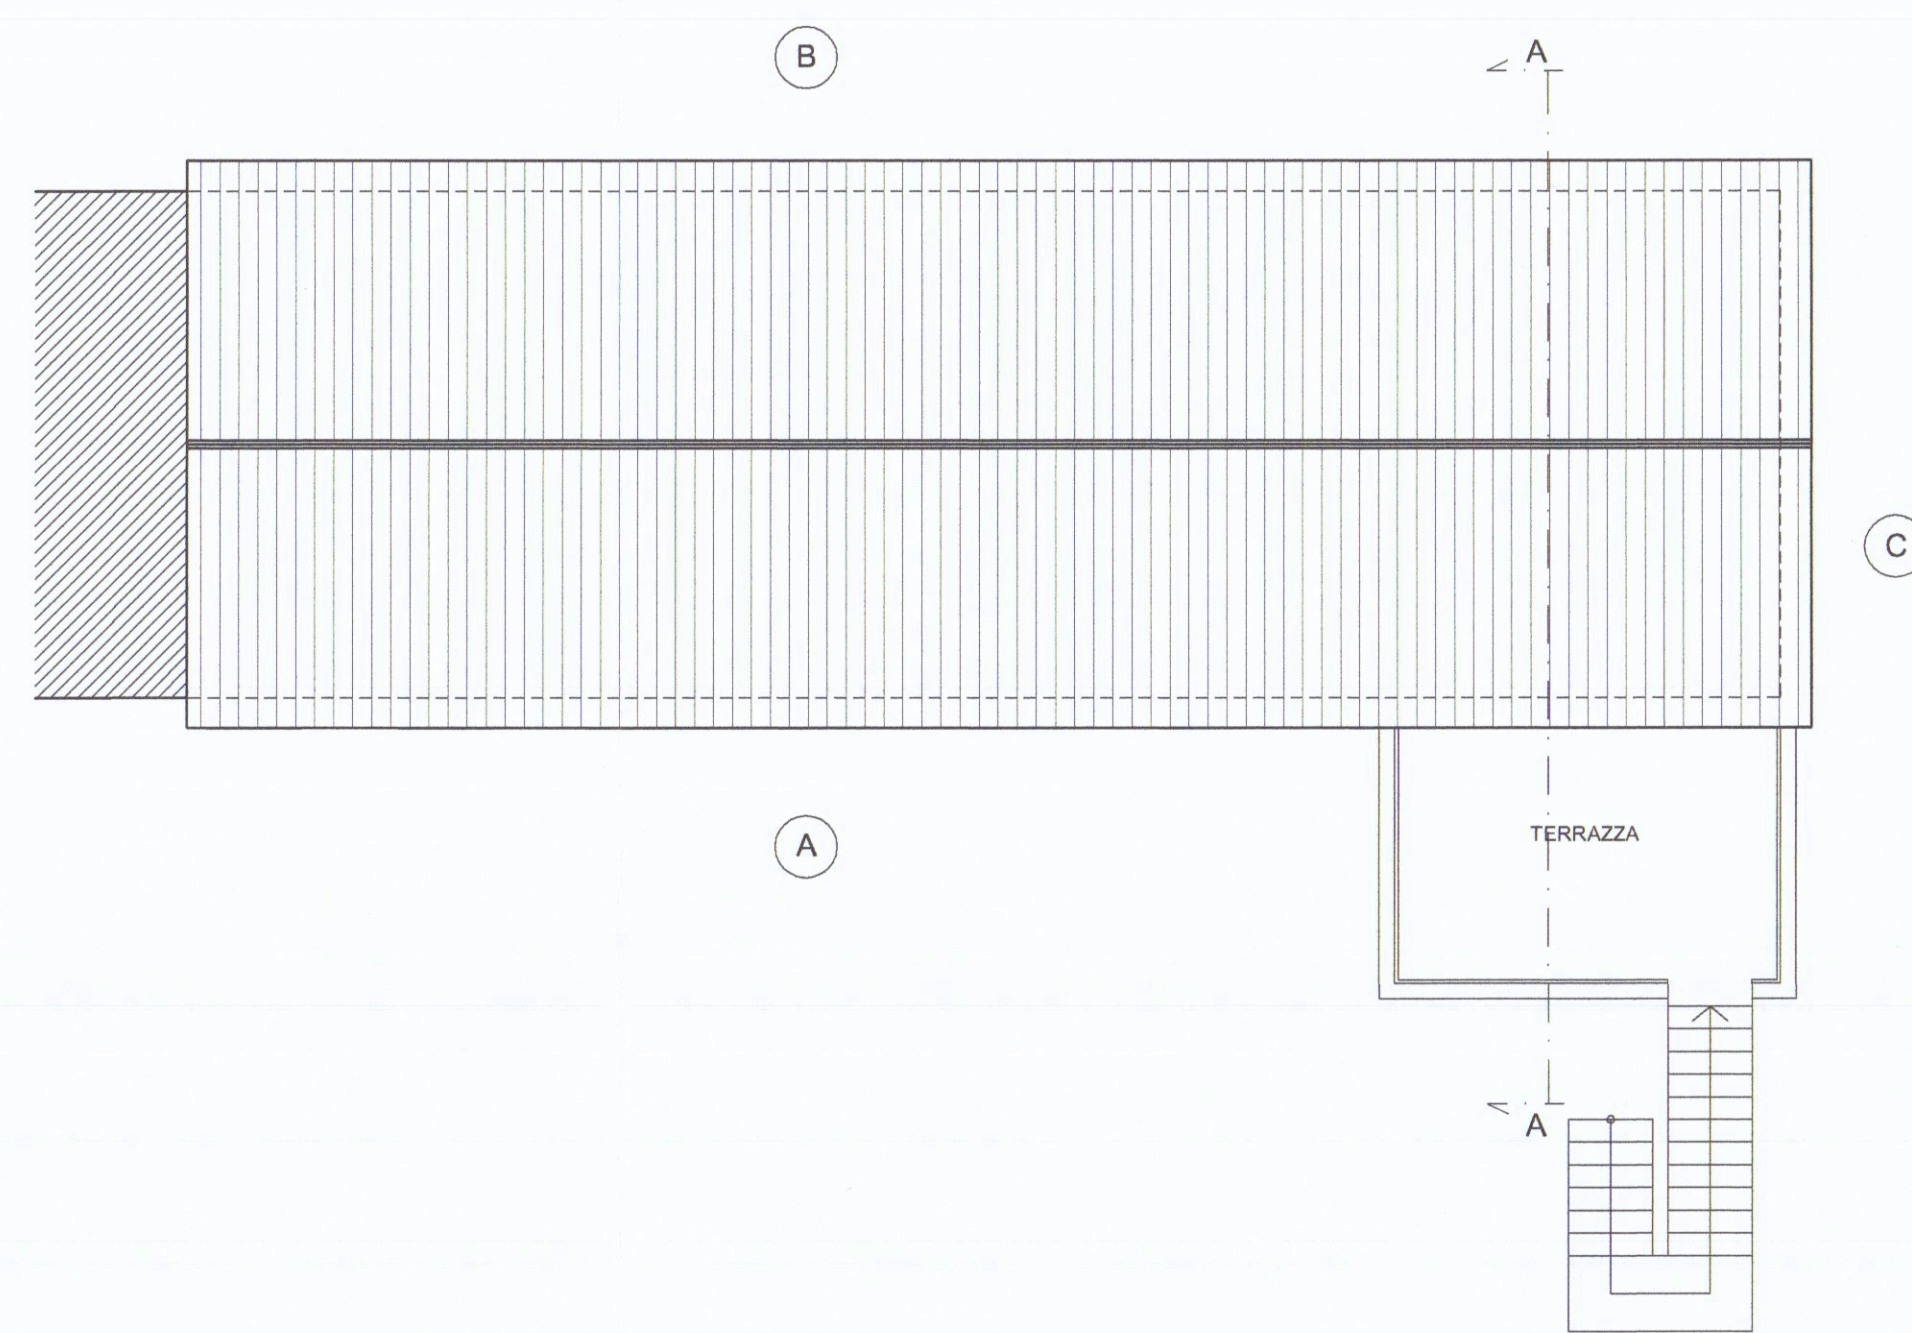


PIANTA COPERTURA

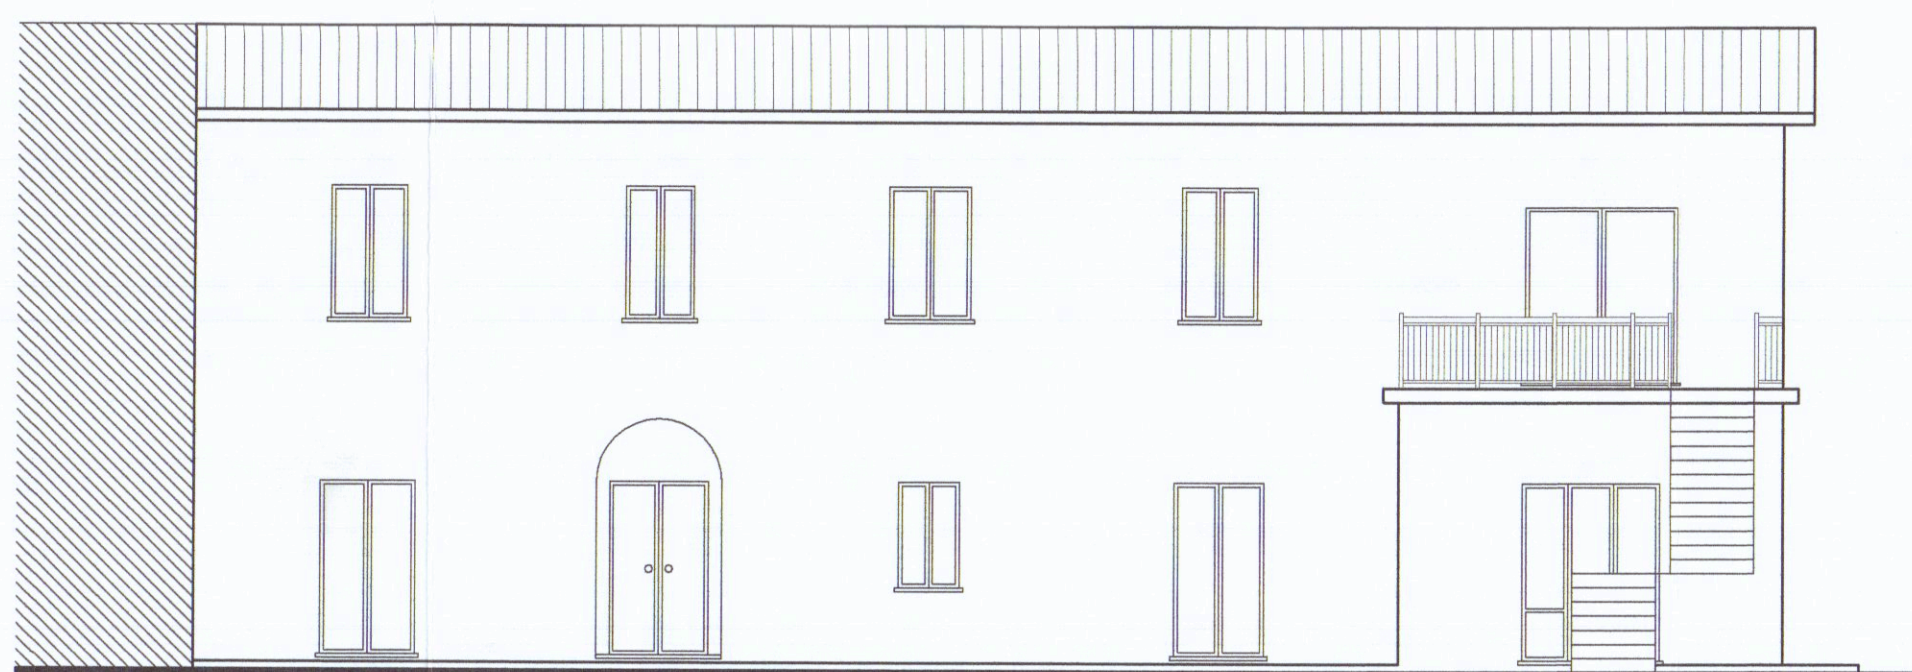


PROSPETTO LATO A

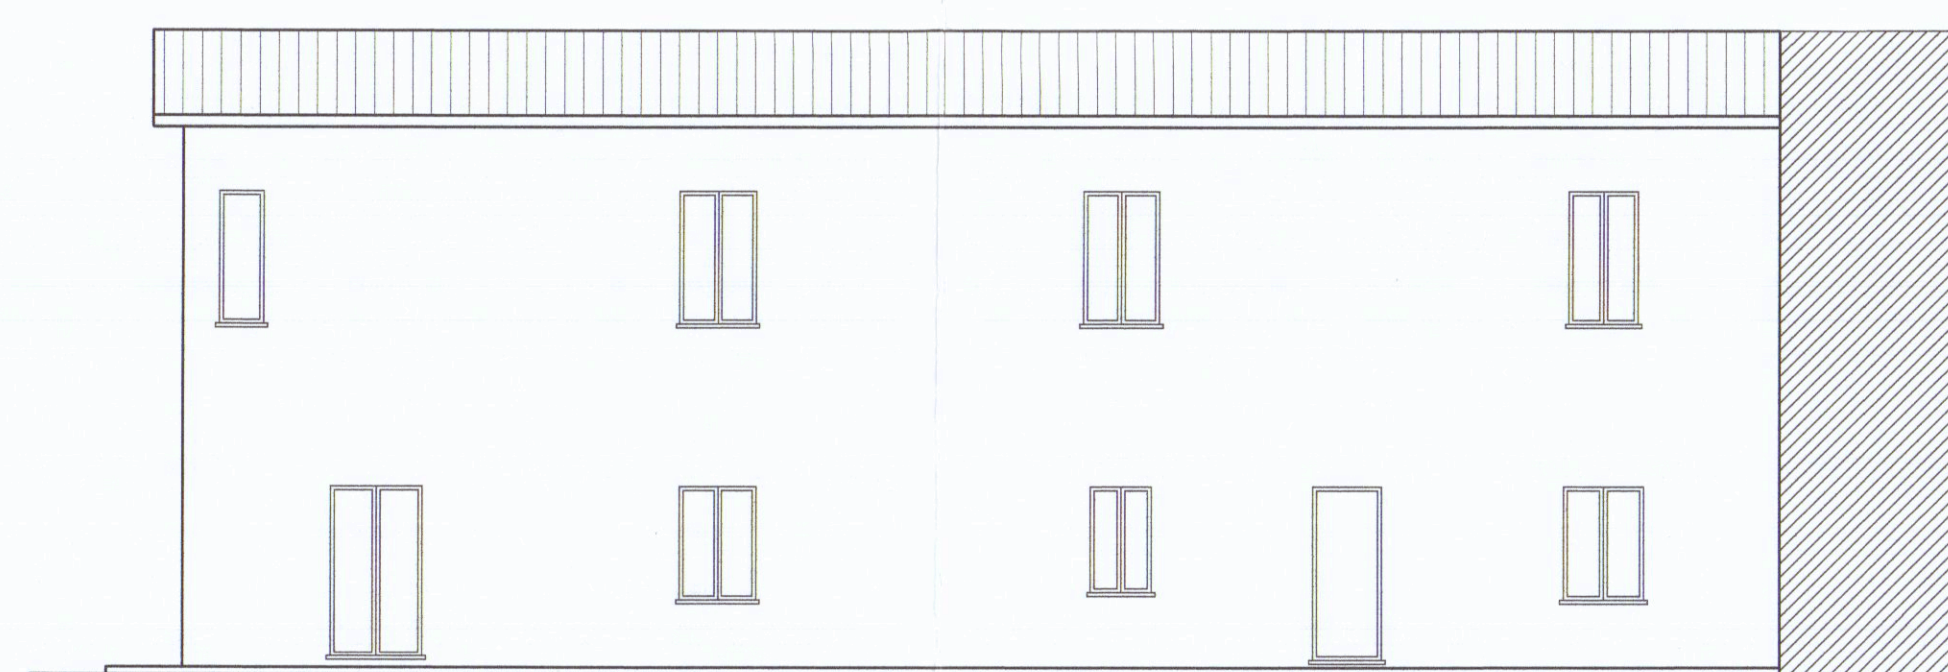

PROSPETTO LATO B

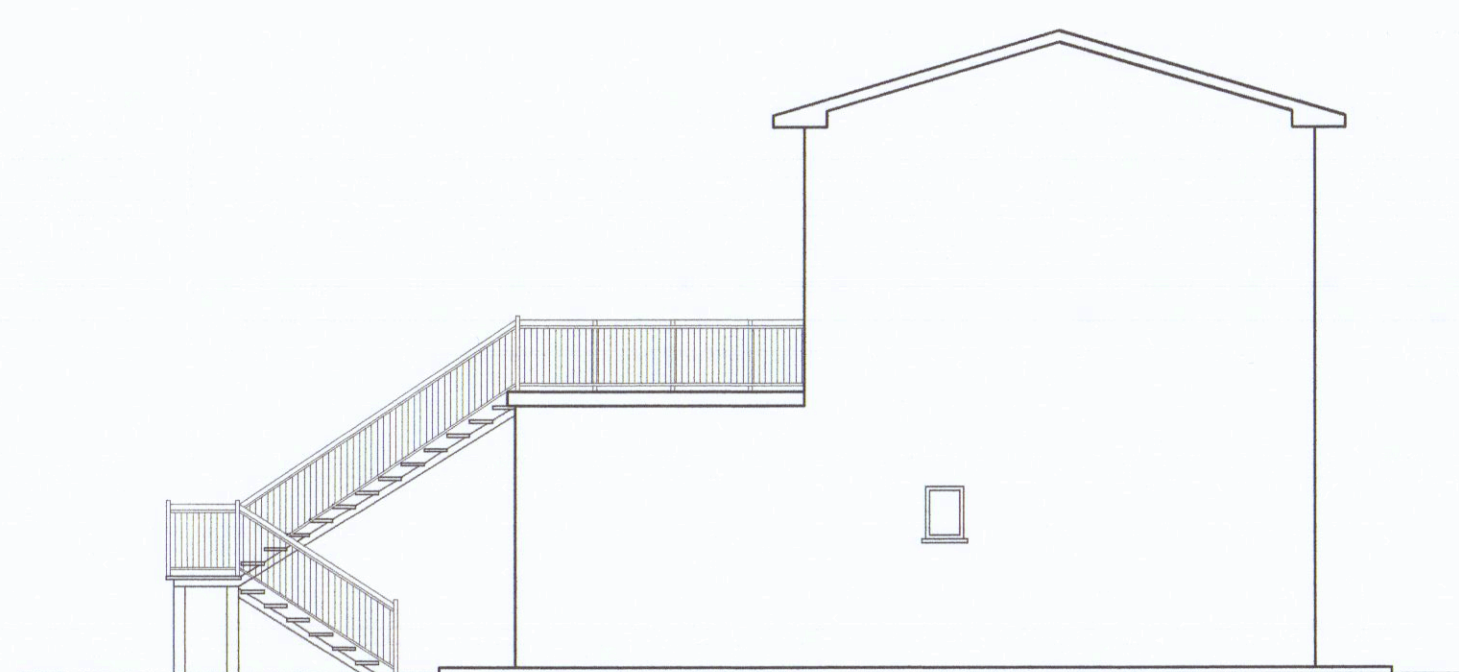

PROSPETTO LATO C

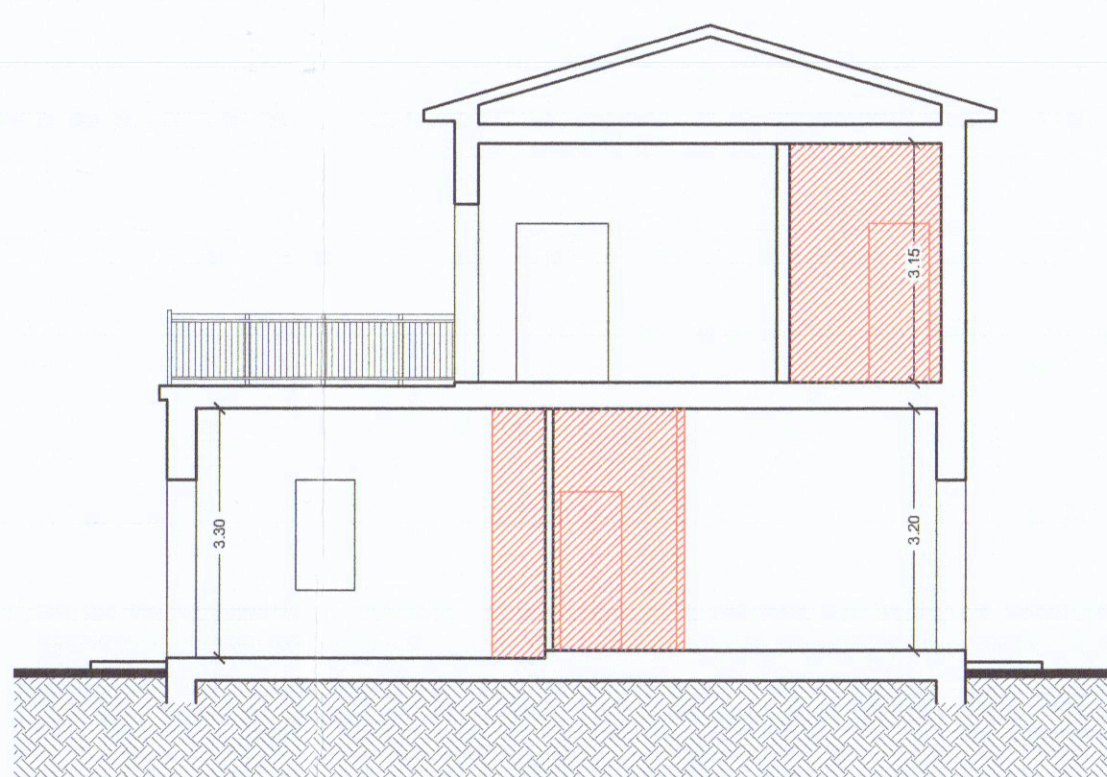

SEZIONE A - A

Via A. De Ambris n. 7 54016 LICCIANA NARDI (MS)		MURA - LUCCINI		Comune: CARRARA	
tel. 0187/474130 fax 0187/421302		P. IVA 00431150457		Località: AVENZA	
Scale: 1:100		Data:		TAVOLA N° 3	
PROGETTO:		OPERE DI STRAORDINARIA MANUTENZIONE A PORZIONE FABBRICATO DI ABITAZIONE			
OGGETTO:		ELABORATI ARCHITETTONICI (SITUAZIONE DI RAFFRONTO)			
DITTA:		SANSONI MARIA TERESA			

COMUNE DI CARRARA
14 APR. 2011
*

