



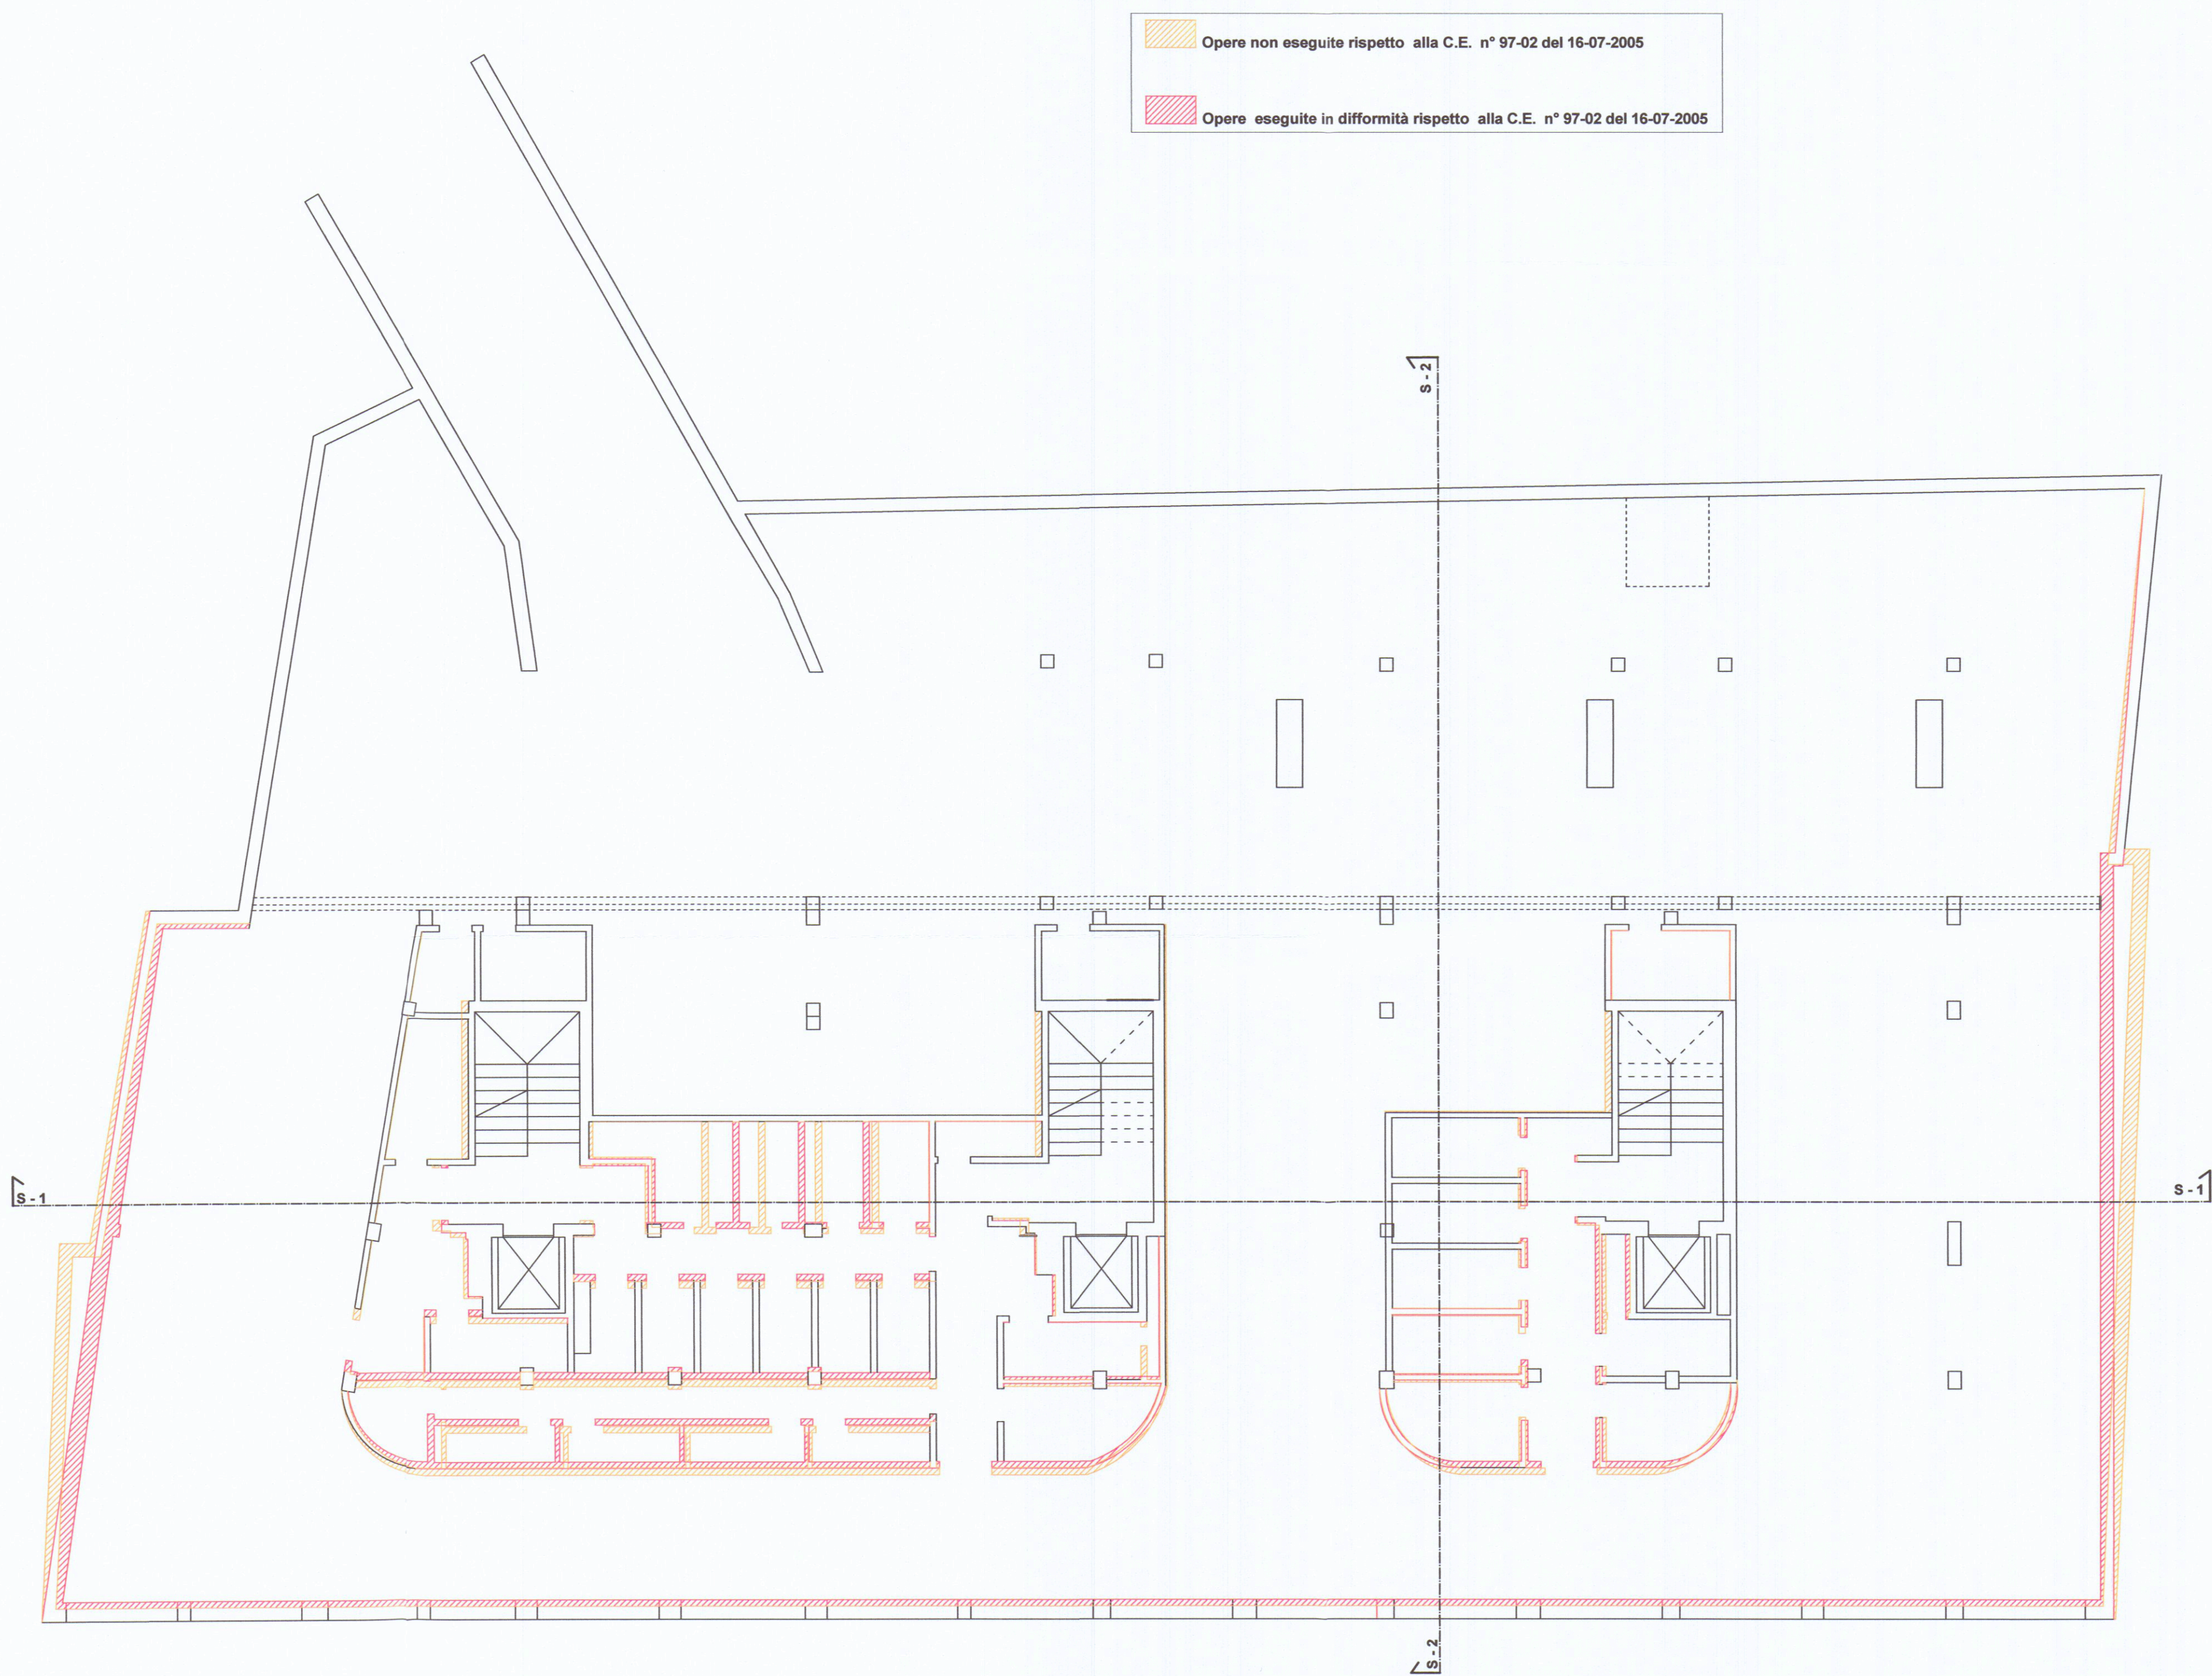

PIANTA PIANO SEMINTERRATO

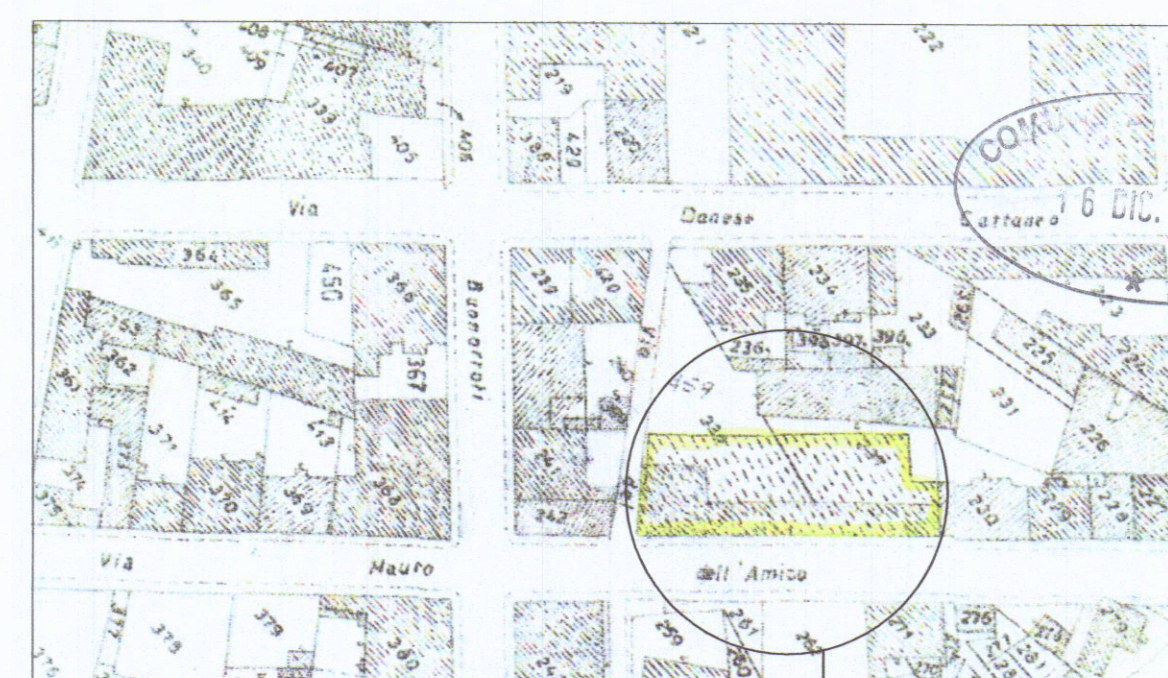

COMUNE DI CARRARA

OGGETTO: Variante finale alla concessione edilizia 97/02 del 21-12-2002 e successiva variante in c.o., relativa ad un immobile plurifamiliare nominato "I Loggiati" posto in Via Mauro Dell'Amico n° 10-12-14-16

TAV. 9


COMMITTENTE: Condominio "I LOGGIATI" c.f. 91028430451 ex Residenza Paradiso

ELABORATI: Piano Garage

Scala 1:100

Dicembre 2016

Fabrizio Dalle Luche Architetto
MASSA viale Roma 17 tel/fax 0585.43199 f.dalleluce@tiscali.it

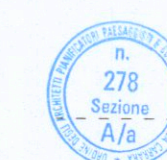

Architetto
DALLE LUCHE
Fabrizio

STATO SOVRAPPOSTO