



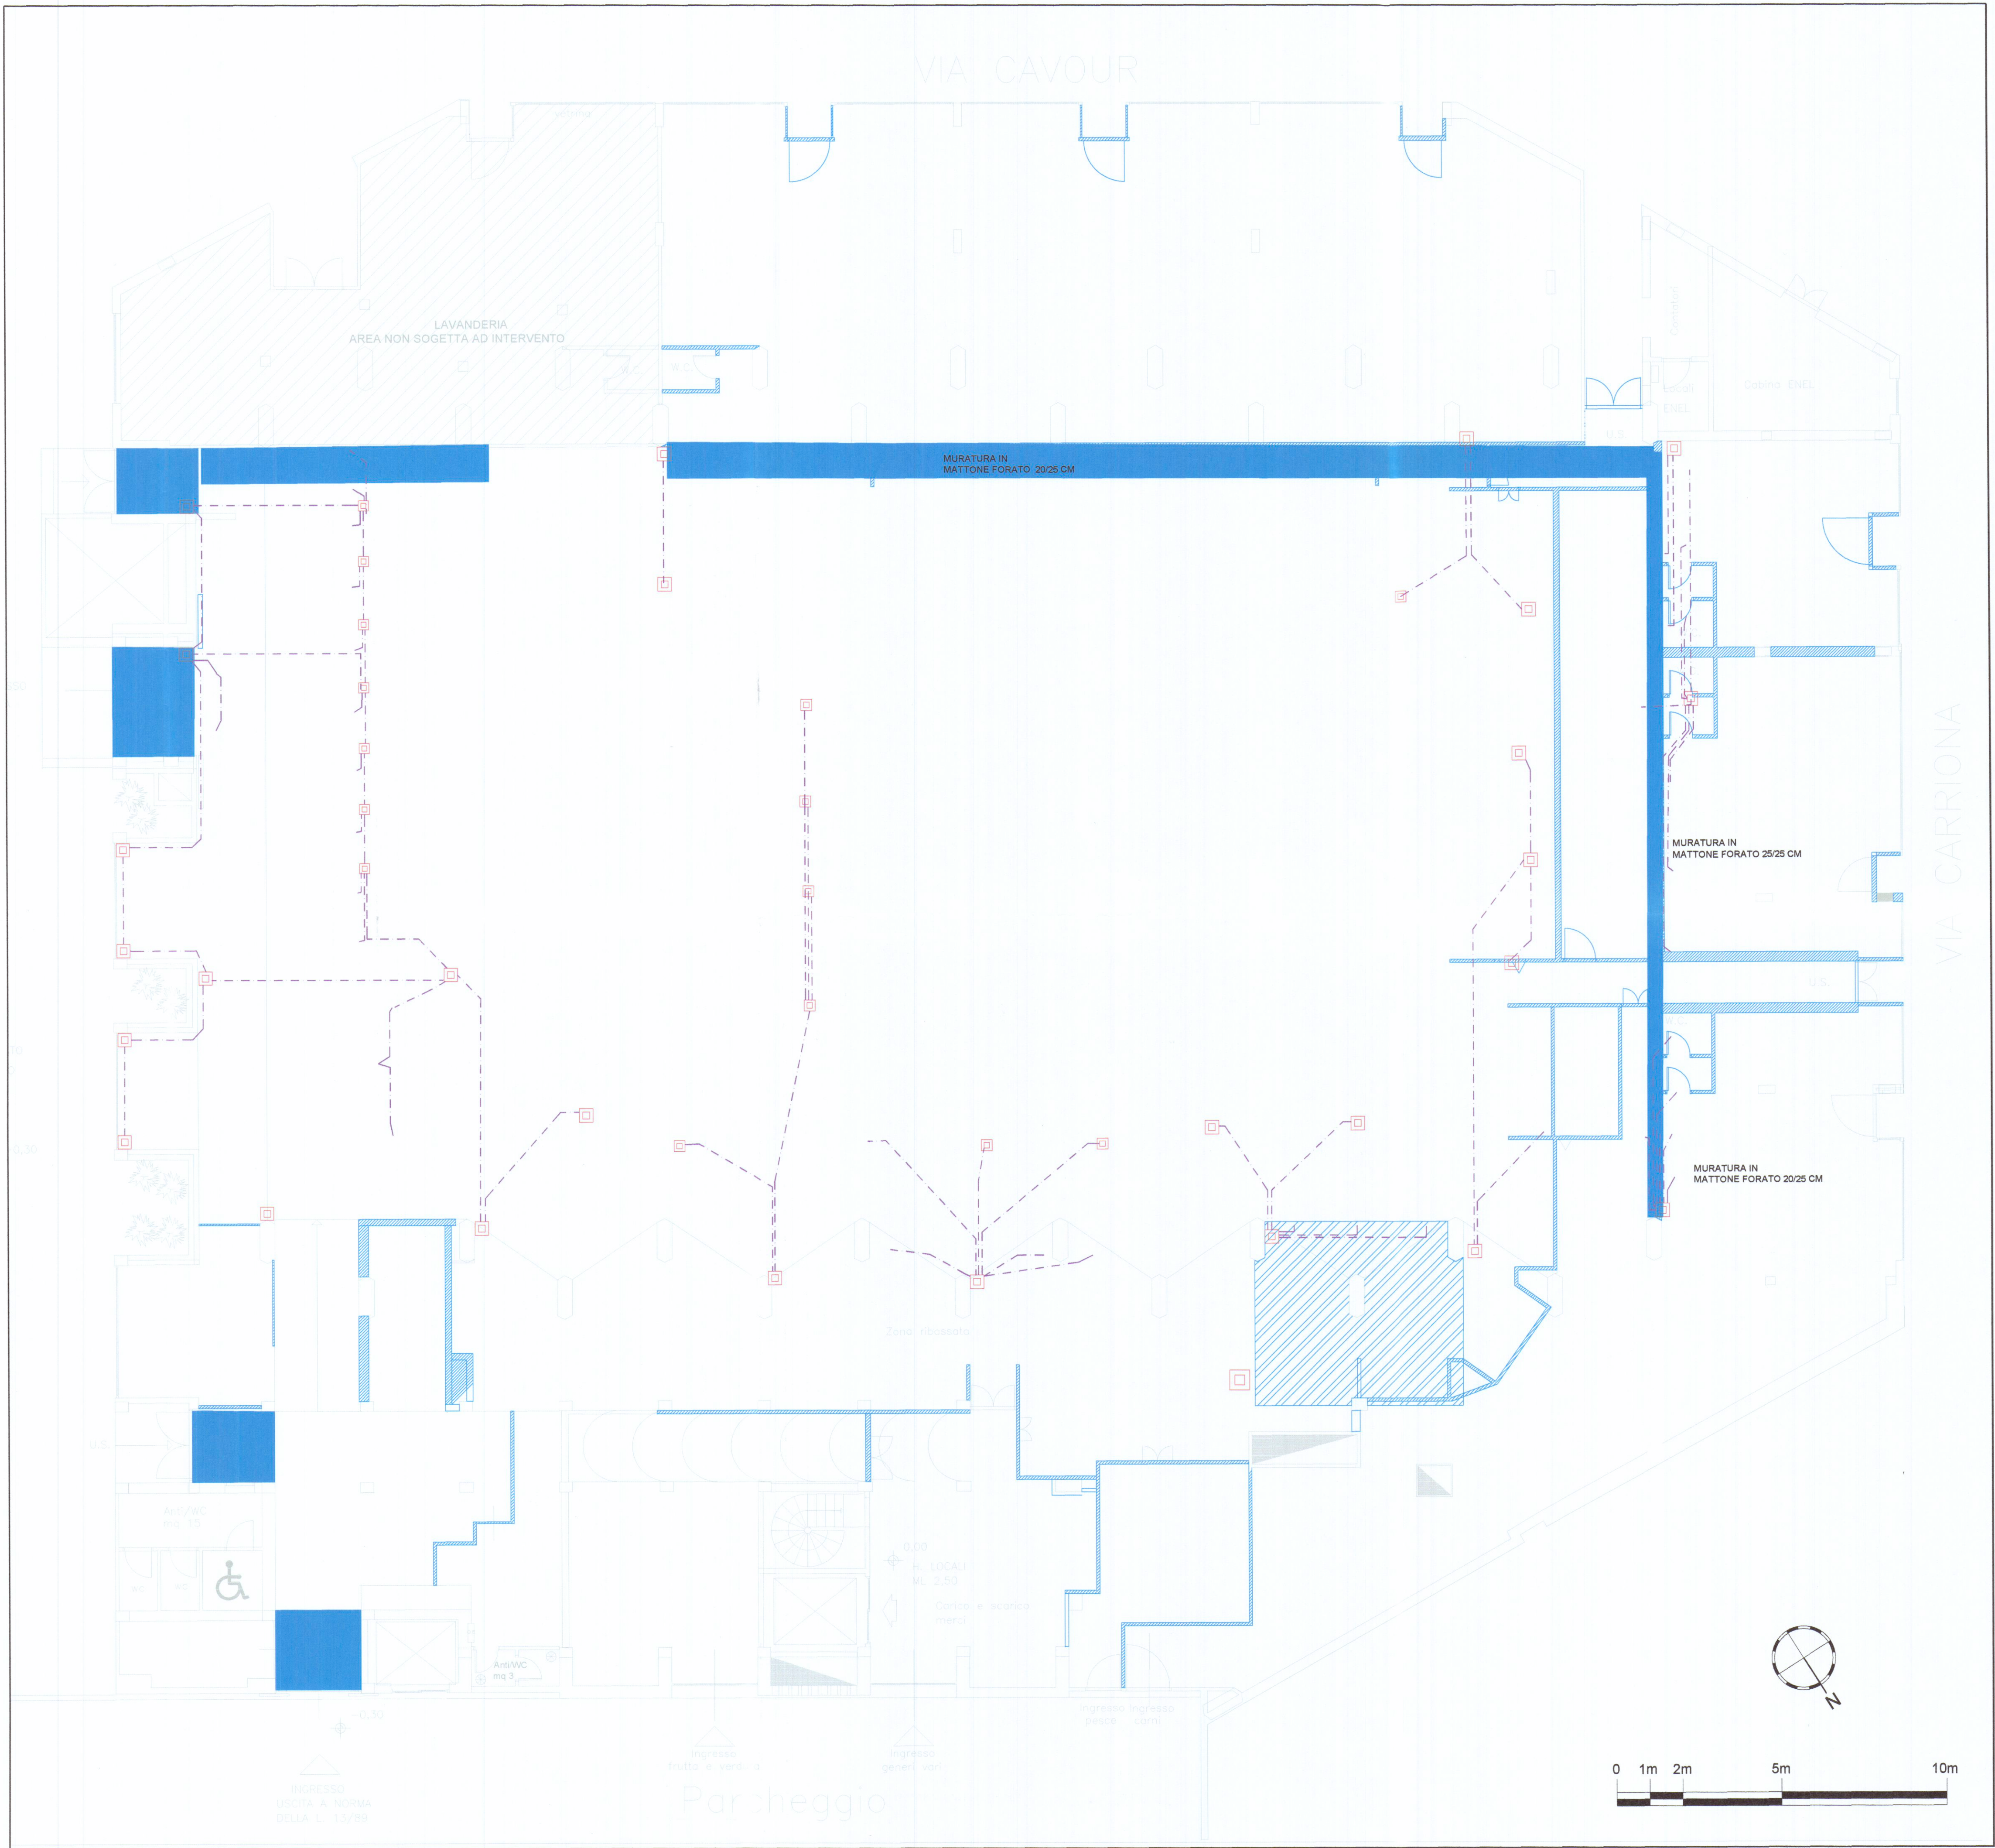

Piano interrato

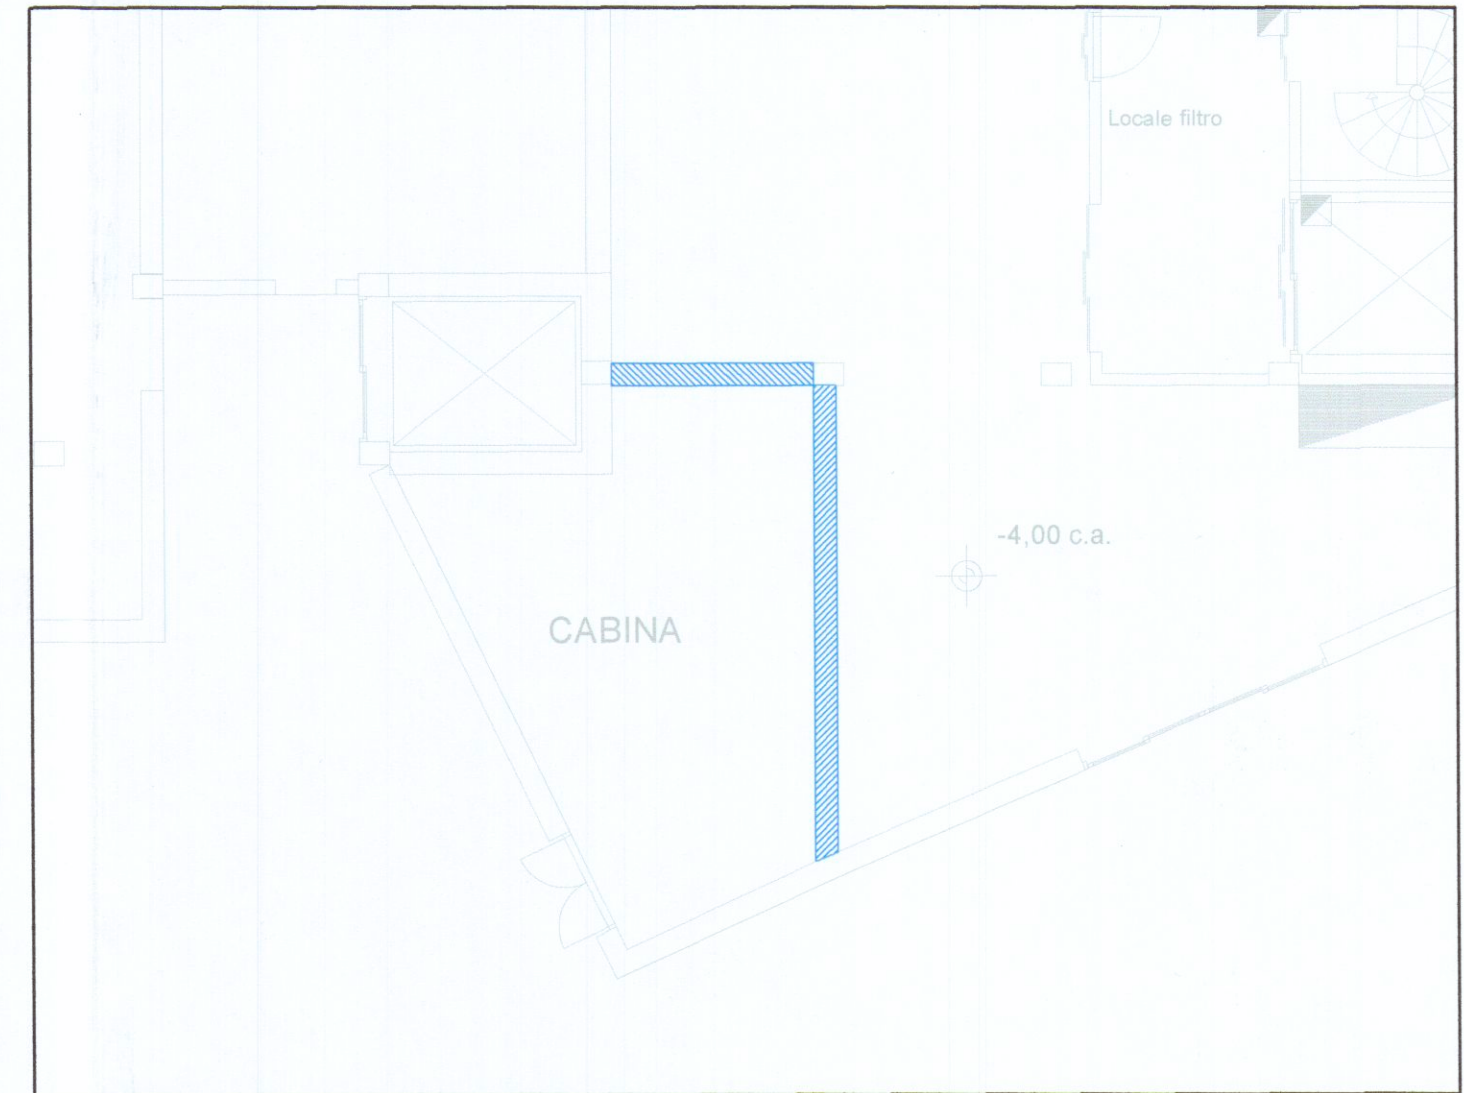

legenda demolizioni

	Demolizioni cartongessi e pareti in muratura		
			Demolizione canne fumarie in acciaio inox
	Demolizione controsoffitto		Demolizione pavimentazione e massetto zona pescheria
	Demolizione pavimentazione e massetto per raccordo		Tracce a pavimento impianto elettrico

COMUNE DI CARRARA (MS)		ARCH LIBERO BARDI																															
INDIRIZZO VIA CARRIONA, 15		VIA RESISTENZA 95/A AULLA																															
OGGETTO RISTRUTTURAZIONE TOTALE PUNTO VENDITA CONAD		liberobardi@gmail.com cell 3393760333																															
ELABORATO C001 - CIVILE: PLANIMETRIA GENERALE - DEMOLIZIONI		SCALA 1:100	FORMATO A1																														
		☐ Preliminare ☐ Definitivo ☒ Esecutivo ☐ As built	TIMBRO																														
		EMESSO PER: ☐ Commenti ☒ Validazione ☐ Costruzione																															
PROPRIETA'		COMMITTENTE																															
		1																															
<table><tr><td>EMISSIONE</td><td>26/07/17</td><td>03</td><td>M.D.</td><td>S.T.</td></tr><tr><td>EMISSIONE</td><td>07/07/17</td><td>02</td><td>M.D.</td><td>S.T.</td></tr><tr><td>EMISSIONE</td><td>22/06/17</td><td>01</td><td>M.D.</td><td>S.T.</td></tr><tr><td>EMISSIONE</td><td>31/03/17</td><td>00</td><td>M.D.</td><td>S.T.</td></tr><tr><td>STATO</td><td>DATA</td><td>REV</td><td>PREPARATO</td><td>VERIFICATO</td></tr><tr><td colspan="5">STATO DEL PROGETTO</td></tr></table>				EMISSIONE	26/07/17	03	M.D.	S.T.	EMISSIONE	07/07/17	02	M.D.	S.T.	EMISSIONE	22/06/17	01	M.D.	S.T.	EMISSIONE	31/03/17	00	M.D.	S.T.	STATO	DATA	REV	PREPARATO	VERIFICATO	STATO DEL PROGETTO				
EMISSIONE	26/07/17	03	M.D.	S.T.																													
EMISSIONE	07/07/17	02	M.D.	S.T.																													
EMISSIONE	22/06/17	01	M.D.	S.T.																													
EMISSIONE	31/03/17	00	M.D.	S.T.																													
STATO	DATA	REV	PREPARATO	VERIFICATO																													
STATO DEL PROGETTO																																	
CARC001260717																																	