

**A.T.E.R. MASSA CARRARA**

**AZIENDA TERRITORIALE EDILIZIA RESIDENZIALE**

- Carrara - Via Roma, 30 -

**APPROVATO**

**LEGGE 5.8.1978**

COMMISSIONE INTERCOMUNALE  
BENI AMBIENTALI N. 2  
Riunione N. 25 del 14-12-88  
Parere favorevole a condizione  
Il Presidente

Approvato dal Sindaco alle condizioni

Indicando nella Concessione Edilizia

N. 116 del 5 APR. 1989

IL DIRIGENTE 1° DIPARTIMENTO

(Arch. Claudio Varriani)

**Appalto - concorso pilotato con progetto guida**

**Art. 4/24 L. 8.8.77 n° 584 e succ. per la progettazione**

**ed il recupero, con parziale proposta di gestione,**

**del fabbricato 'LE LOGGE' in Carrara -**

**Piazza Alberica - Gara del 13/02/88.**

ORDINE DEGLI ARCHITETTI DELLA CARRARA  
dott. arch. PETRUCCI DANTE  
Cod. Fisc. PTR DNT 27E10 B32

**MOTTO**

TAV. 27

SCALA 1:100



STORIA E MEMORIA

**MODIFICATO**

COMUNE DI CARRARA

Ufficio Urbanistica

Esaminato con esito favorevole


dalla Commissione

**PIANTA PIANO AMMEZZATO (UFFICI)**

IL DIRETTORE TECNICO

(Dott. Ing. Dario Solmi)

SCALA 1:100

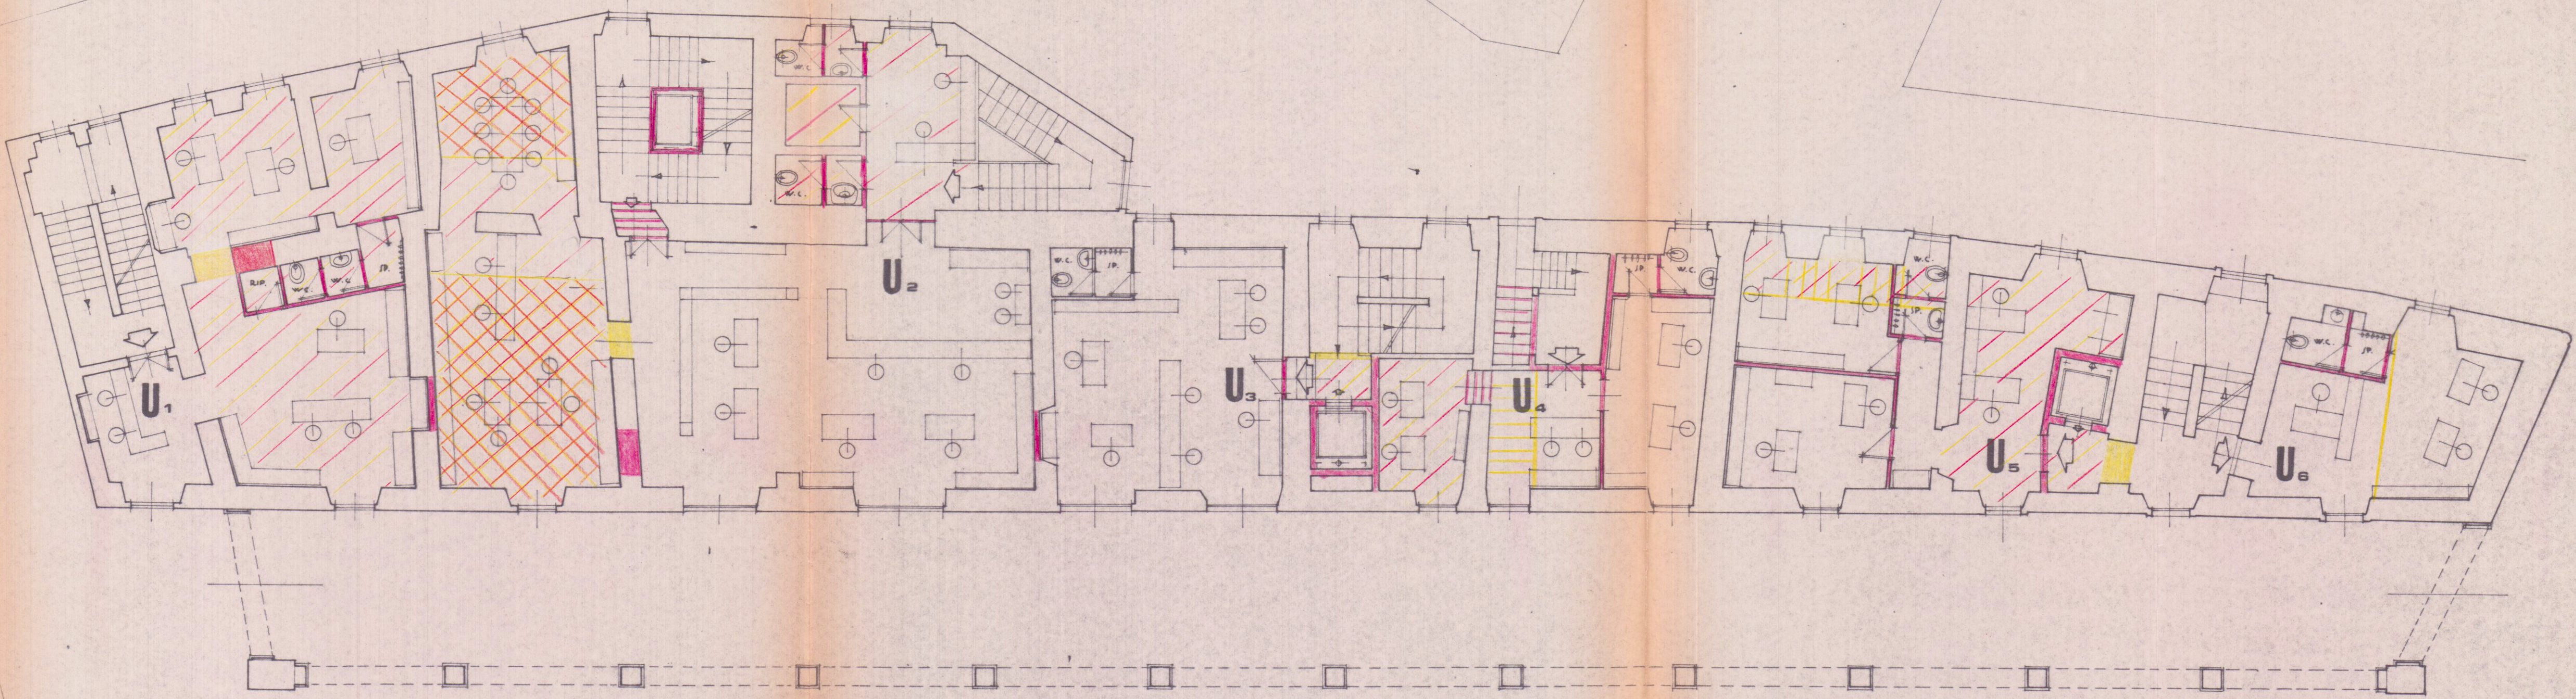

**PIANTA AMMEZZATO**