



arenile

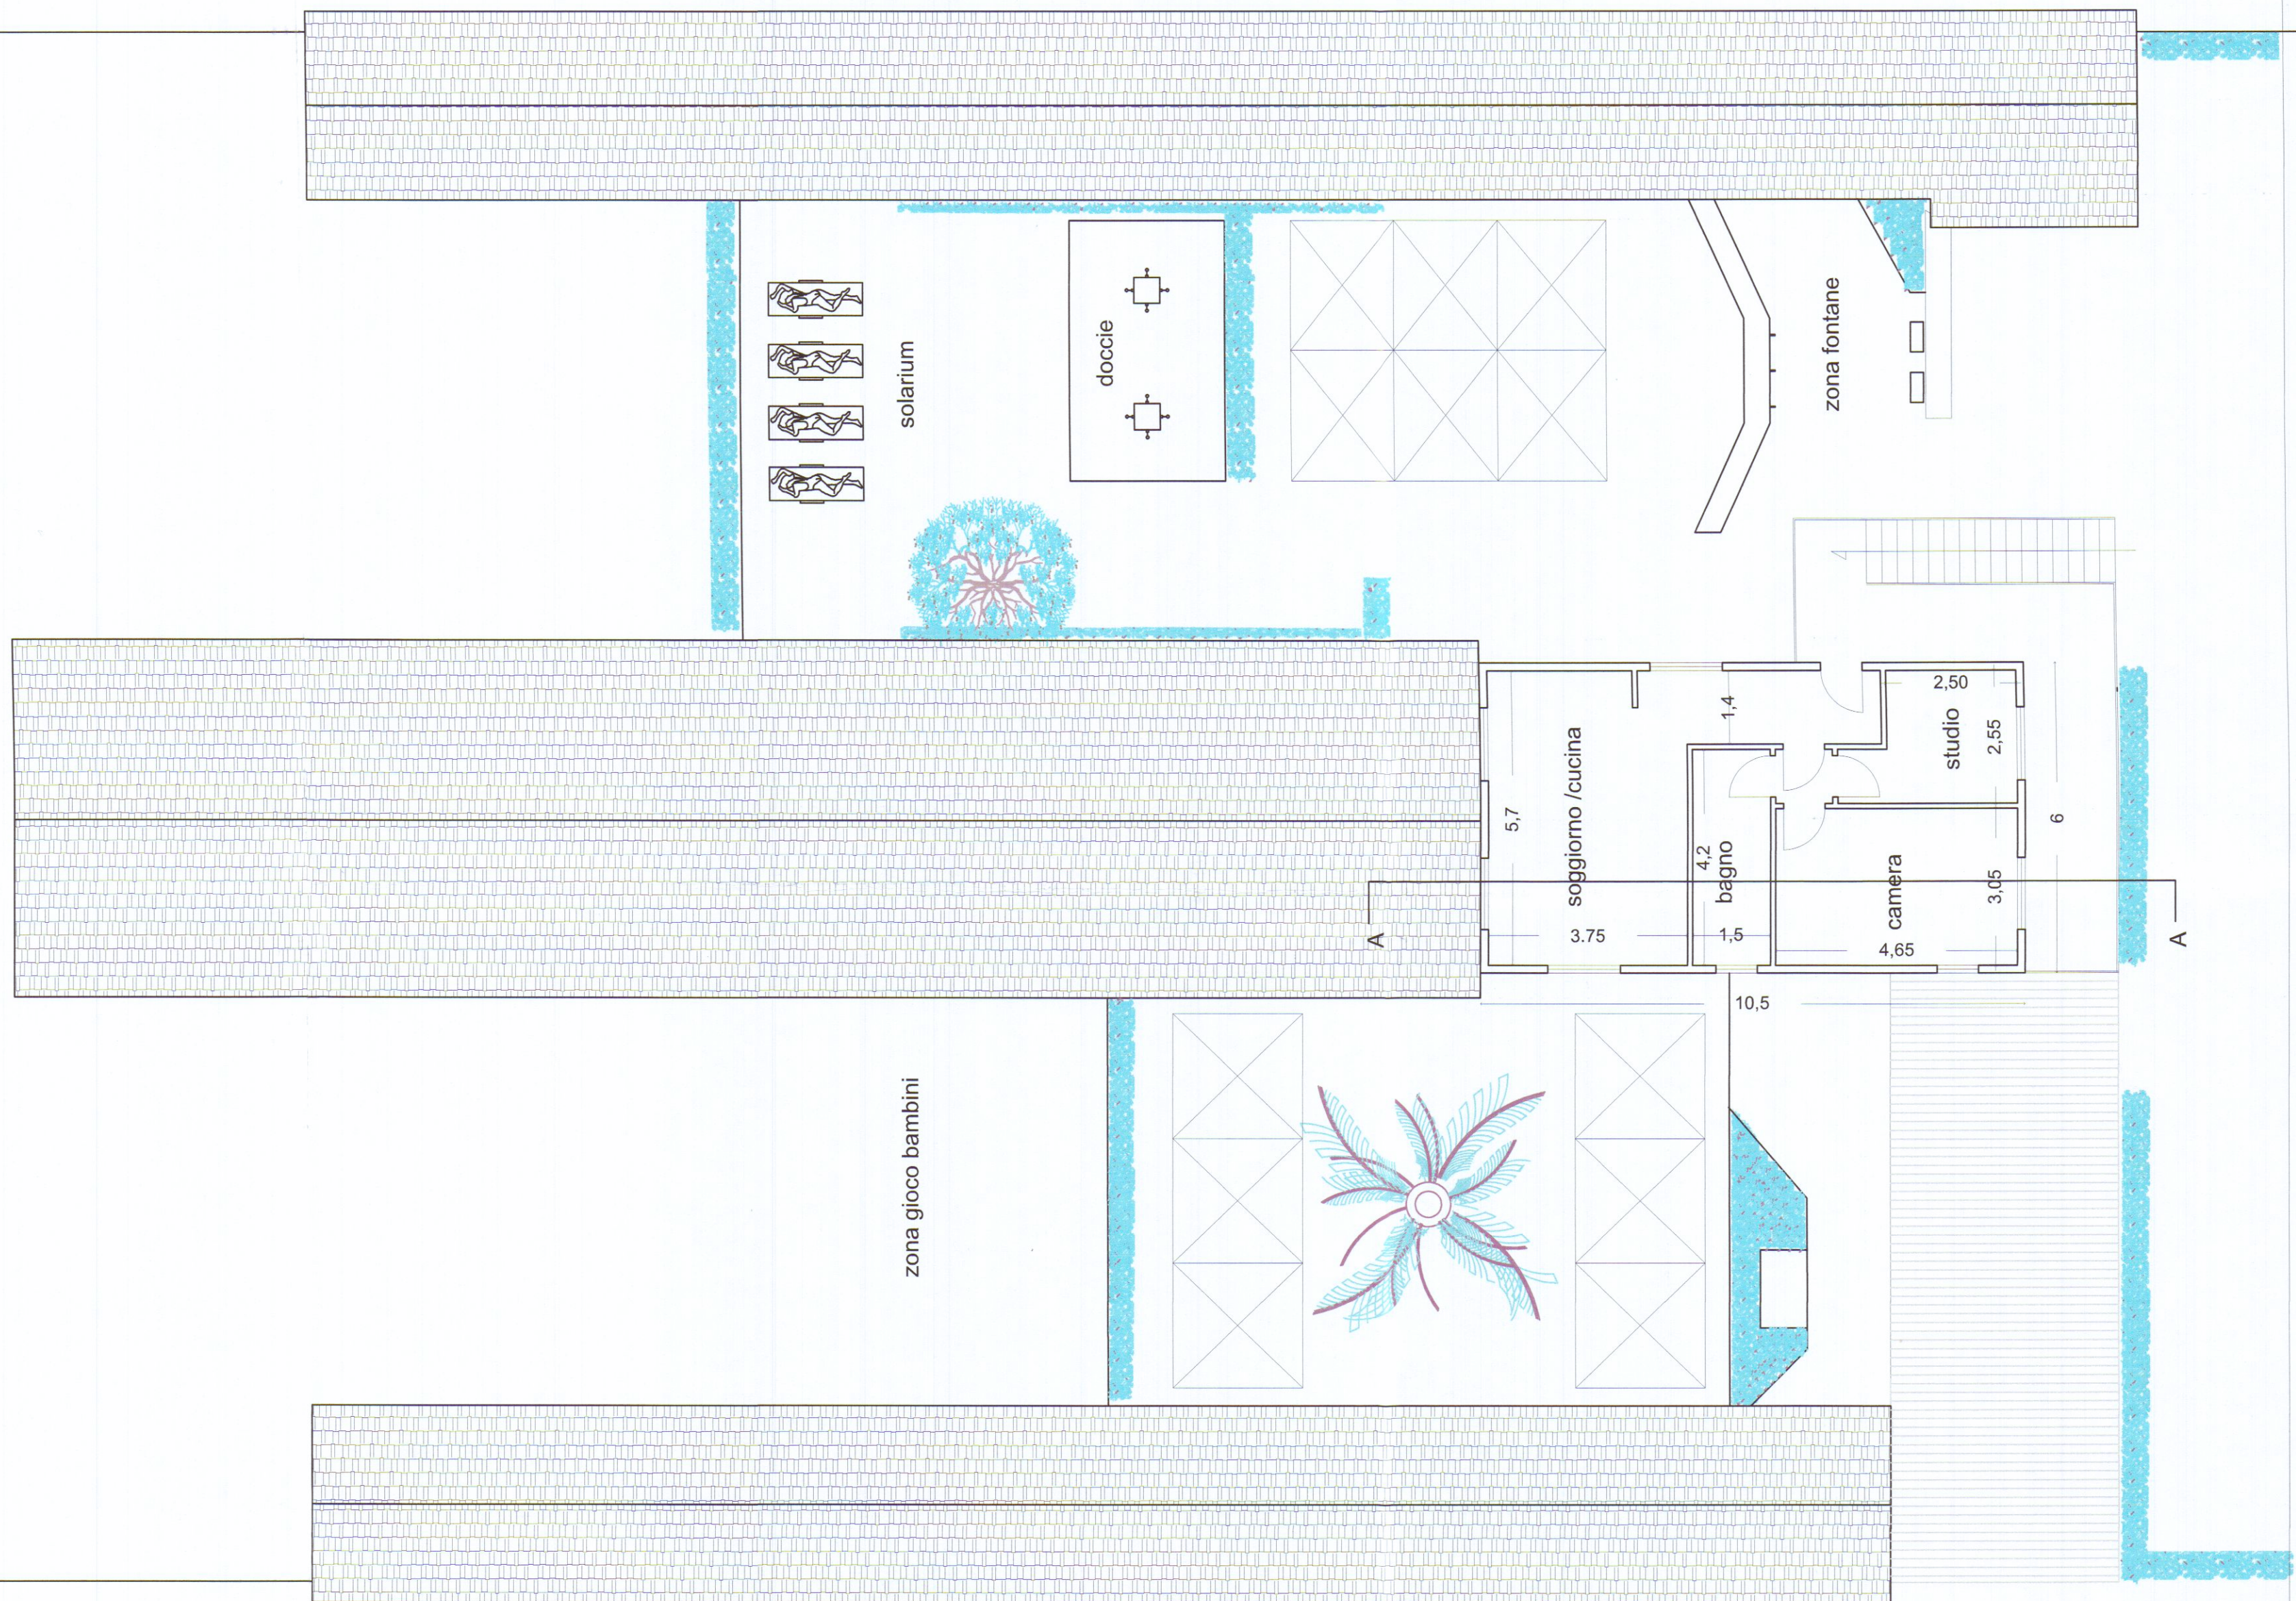


PIANTA PIANO PRIMO

arenile

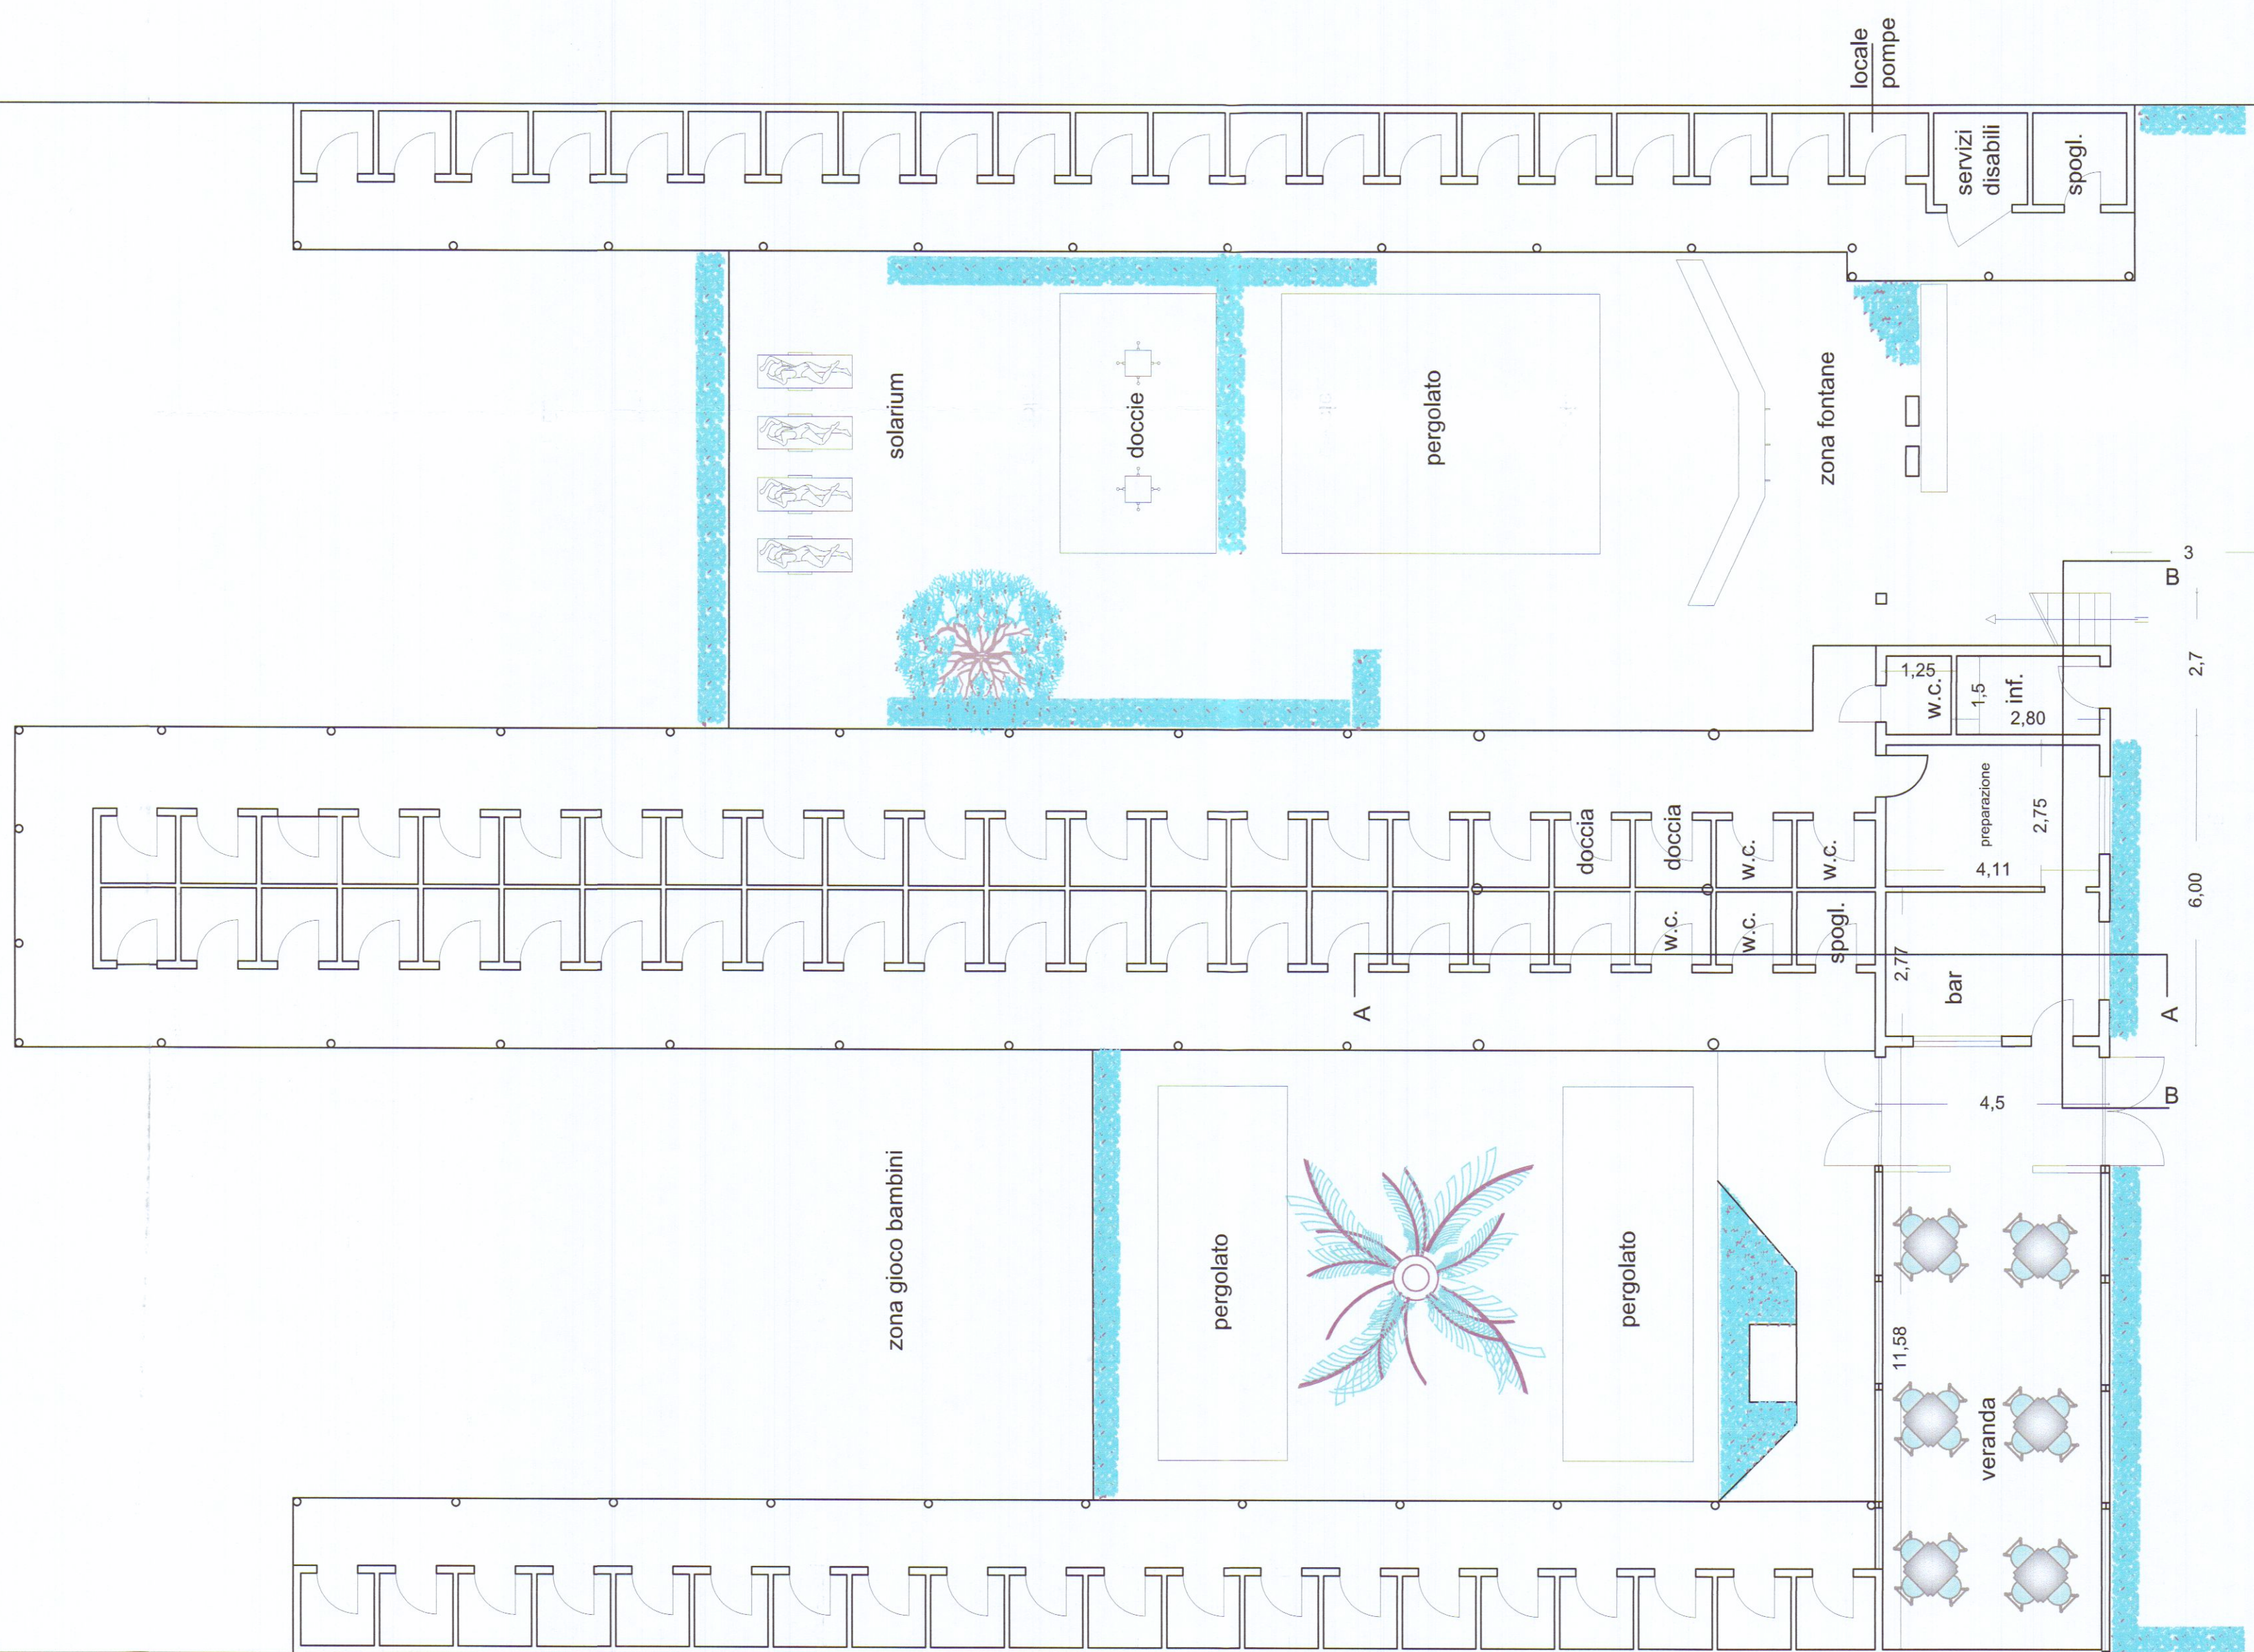

PIANTA PIANO TERRA

allineamento strada 50 m

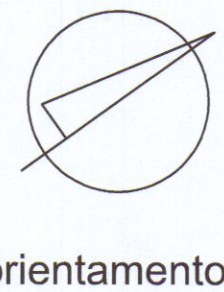

STUDIO TECNICO
Geometra Daniele Carli

Via S.Maria 11A- CARRARA - (MS) cap. 54033 tel/Fax. 0585/70631
Email: danielcarli79@gmail.com Email certificata: daniel.carli@gpspec.it

OGGETTO:

Adeguamento igienico funzionale a stabilimento balneare

Data

Ottobre 2018

Ubicazione

Viale Vespucci, 50

Comune

Carrara

Dati catastali

Fg.106 Part.104/105 sub 1

rappresentazione

piante piano terra-primo

Scala

1/100

Progettista

Firma

Comune

BAGNO EXCELSIOR s.a.s.

Bagno