

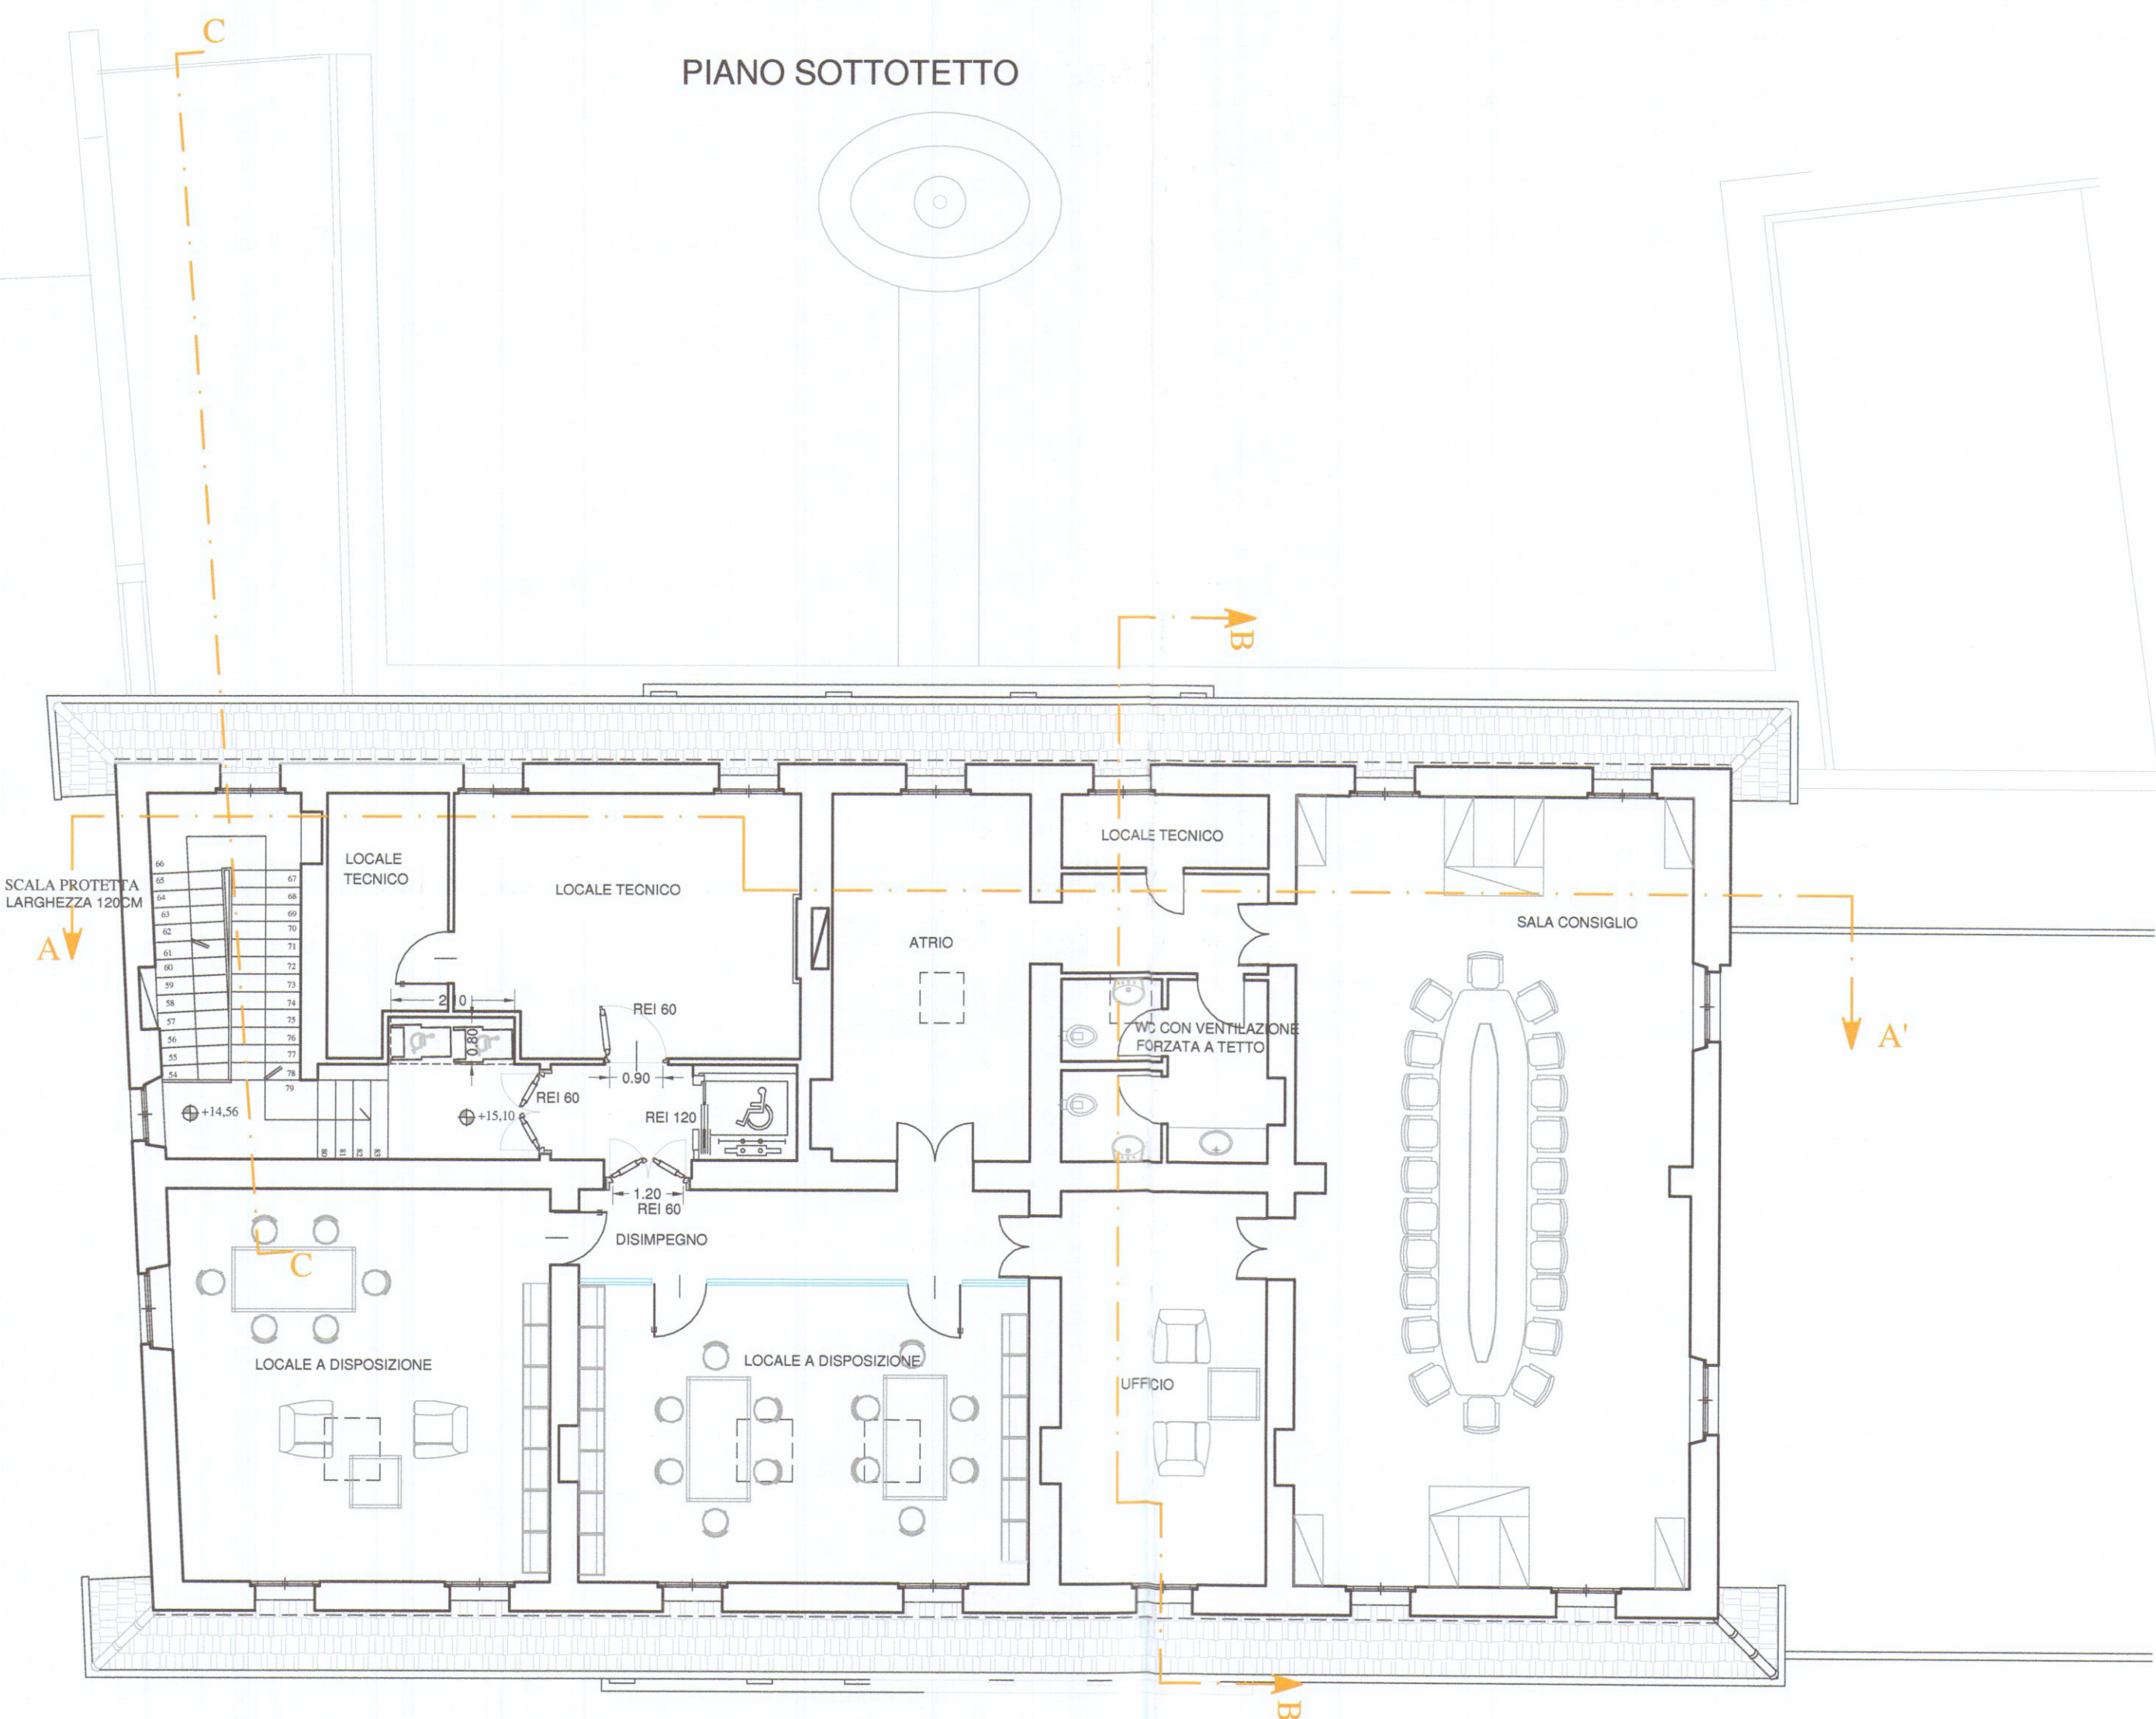
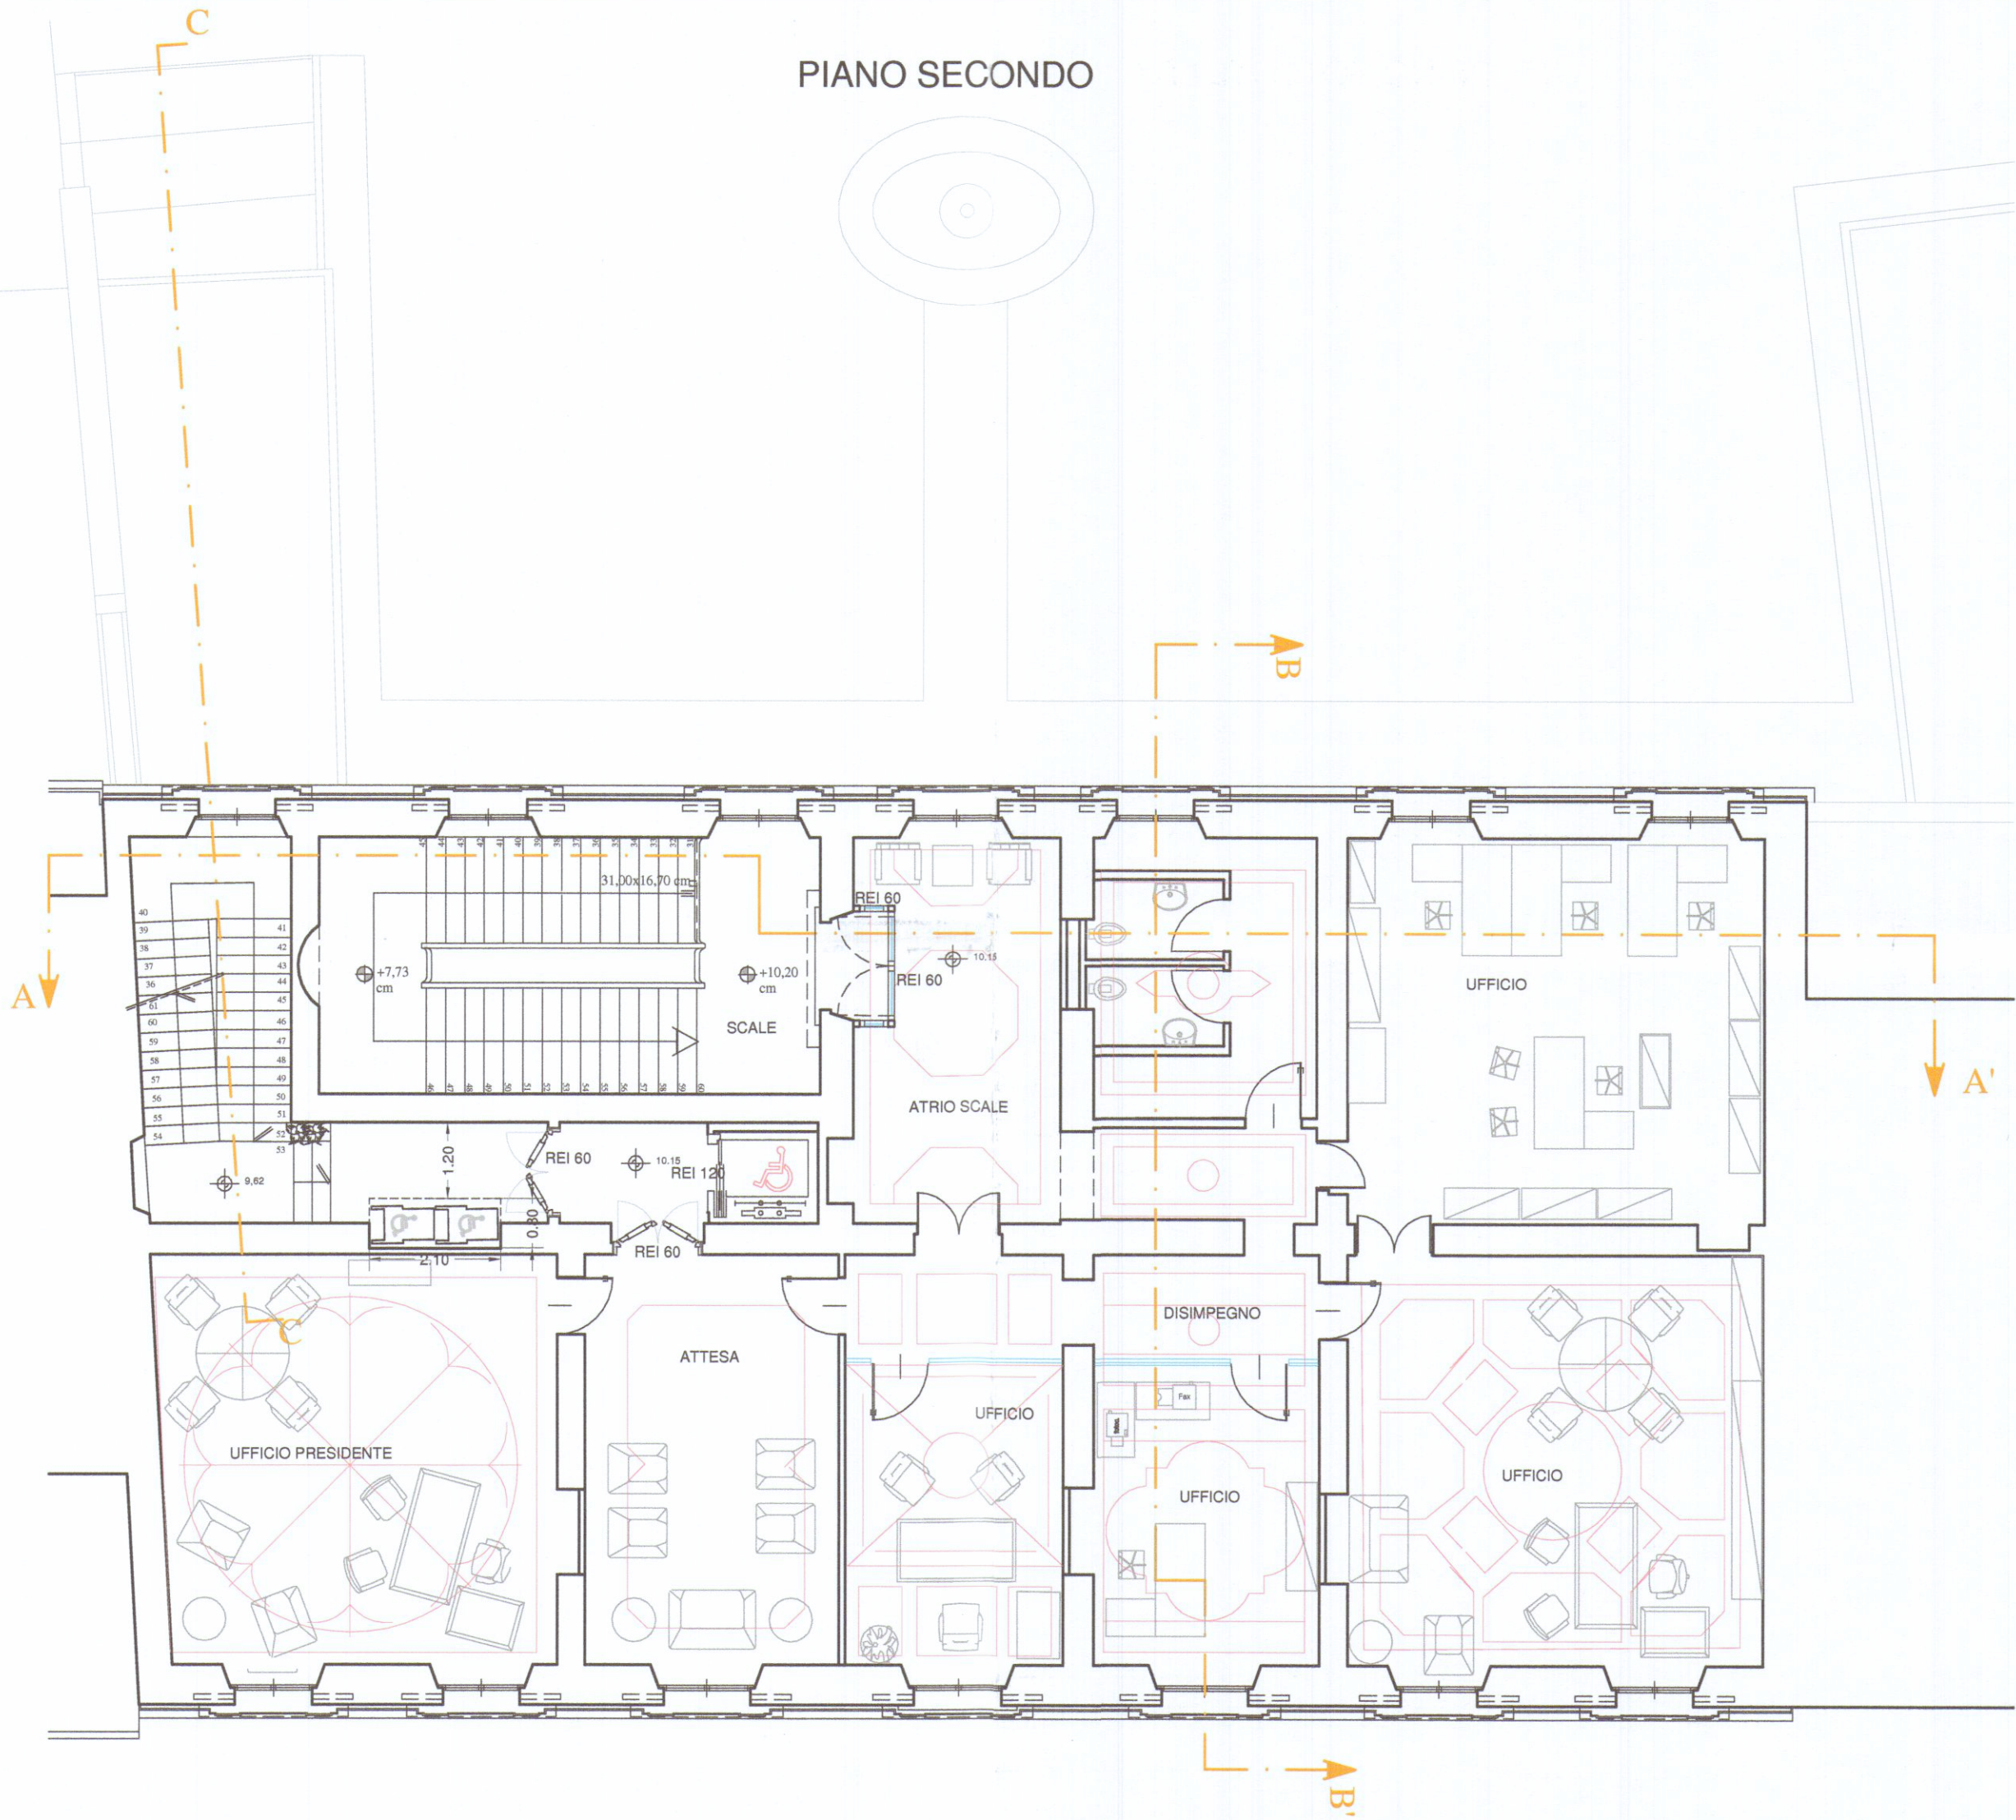
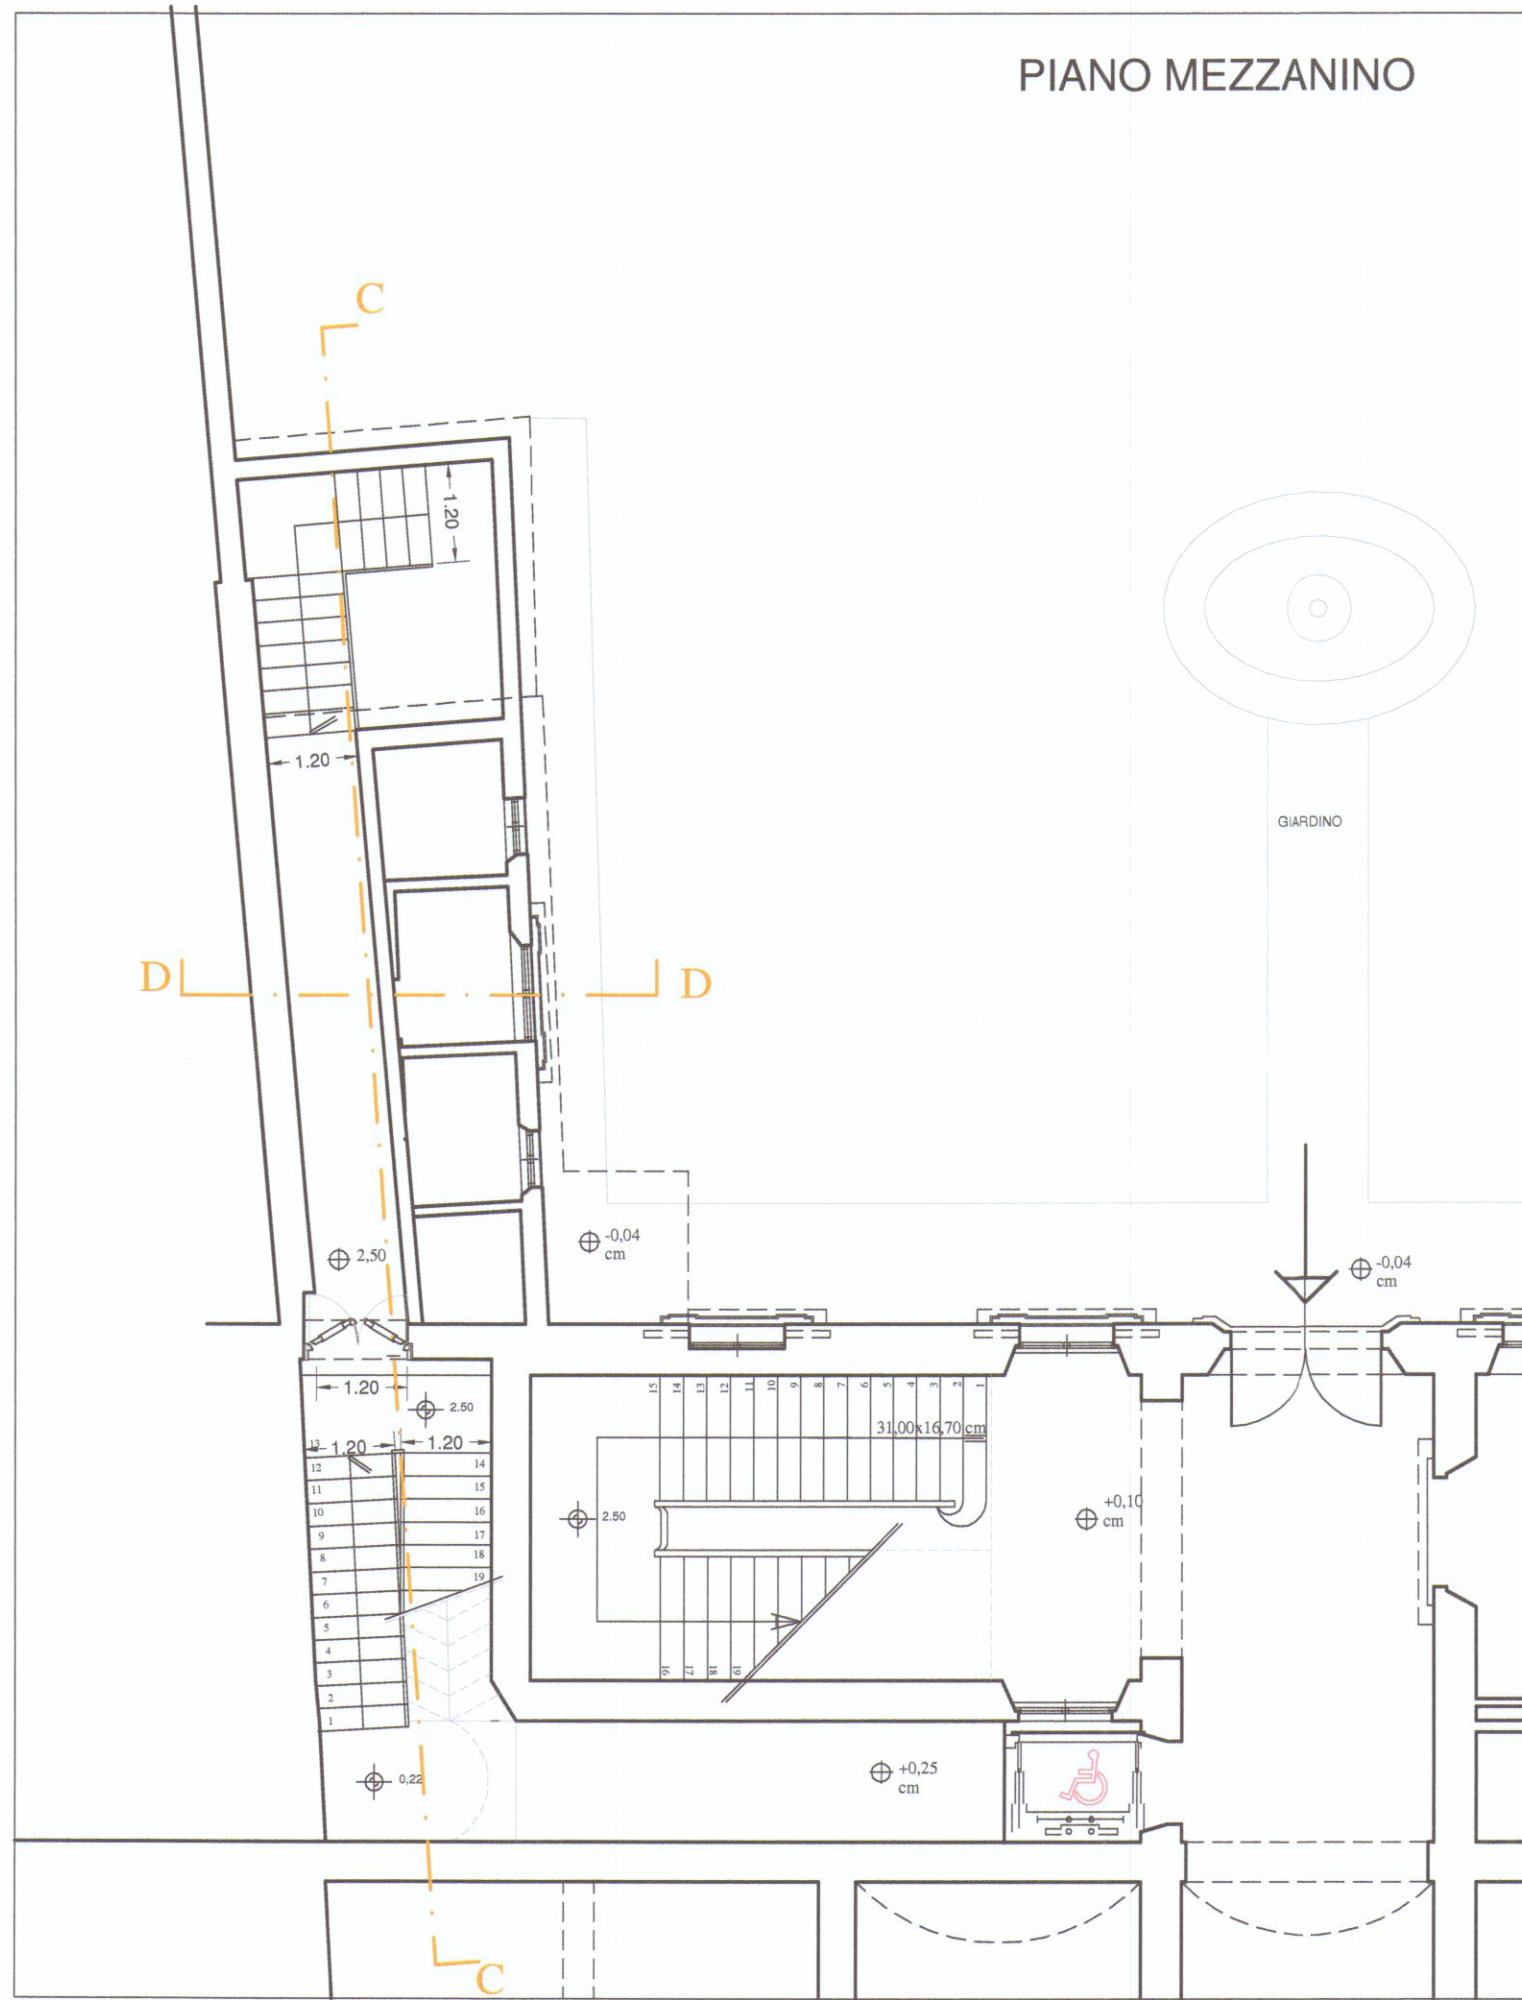
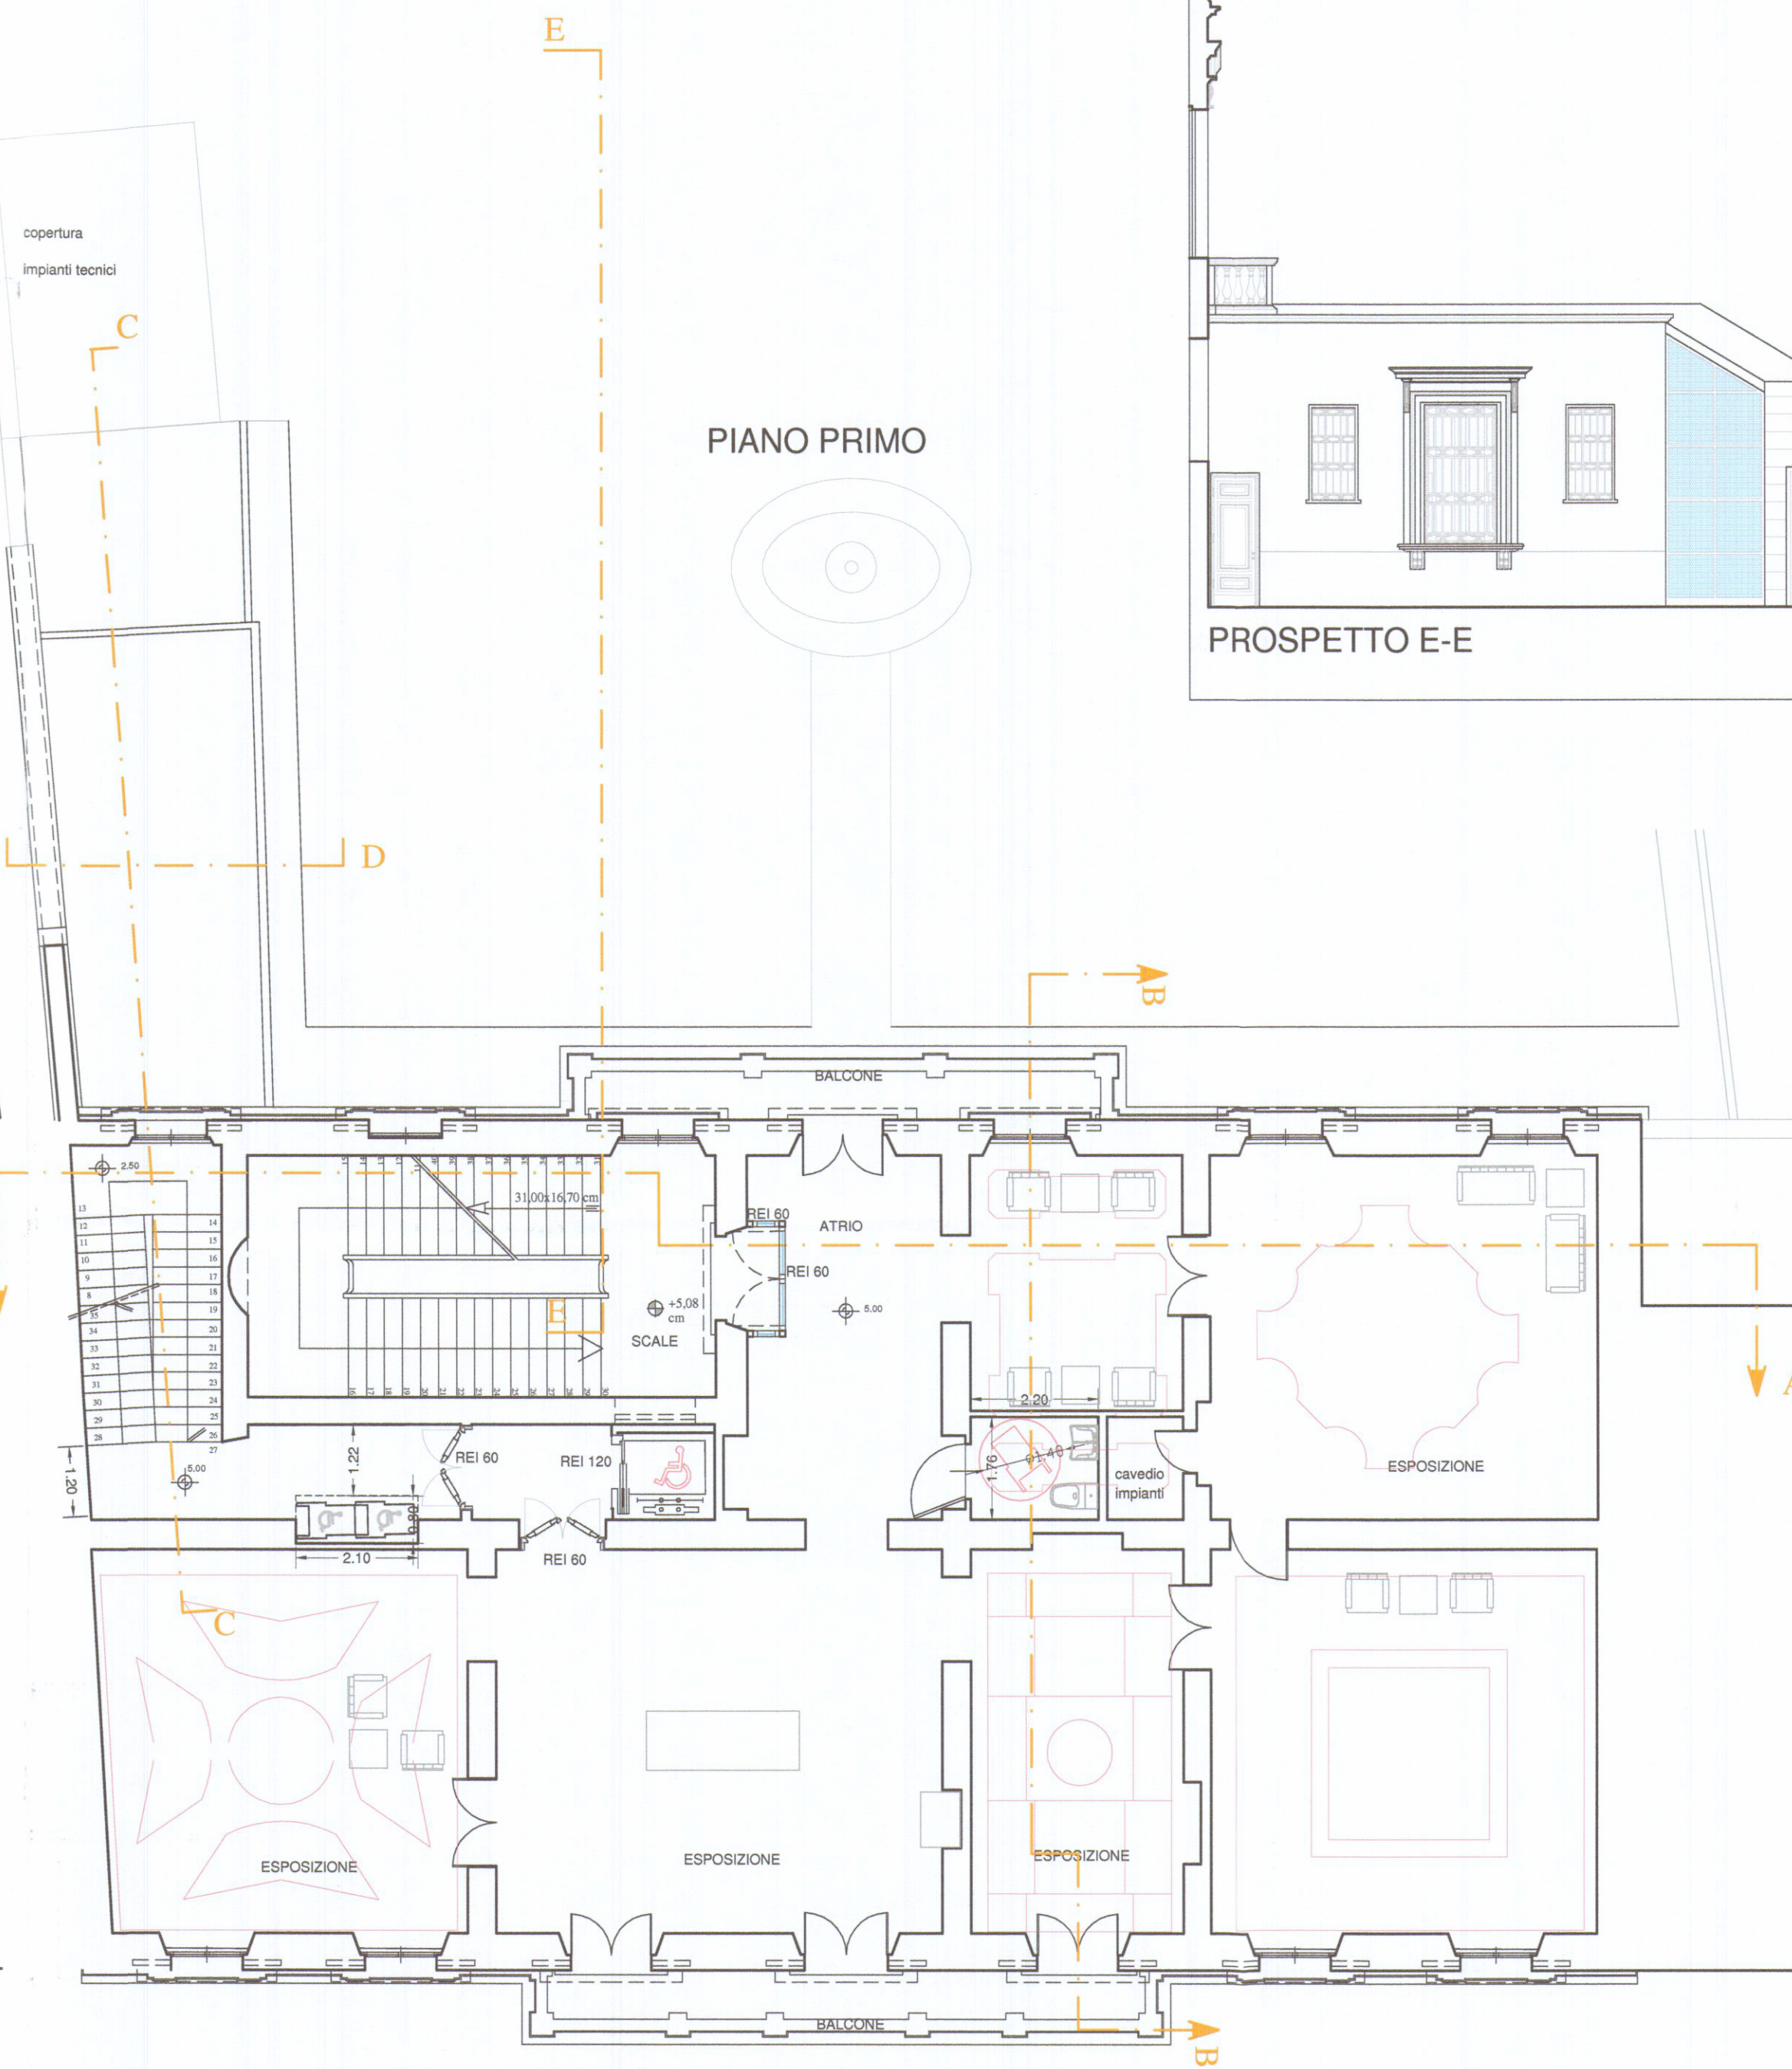


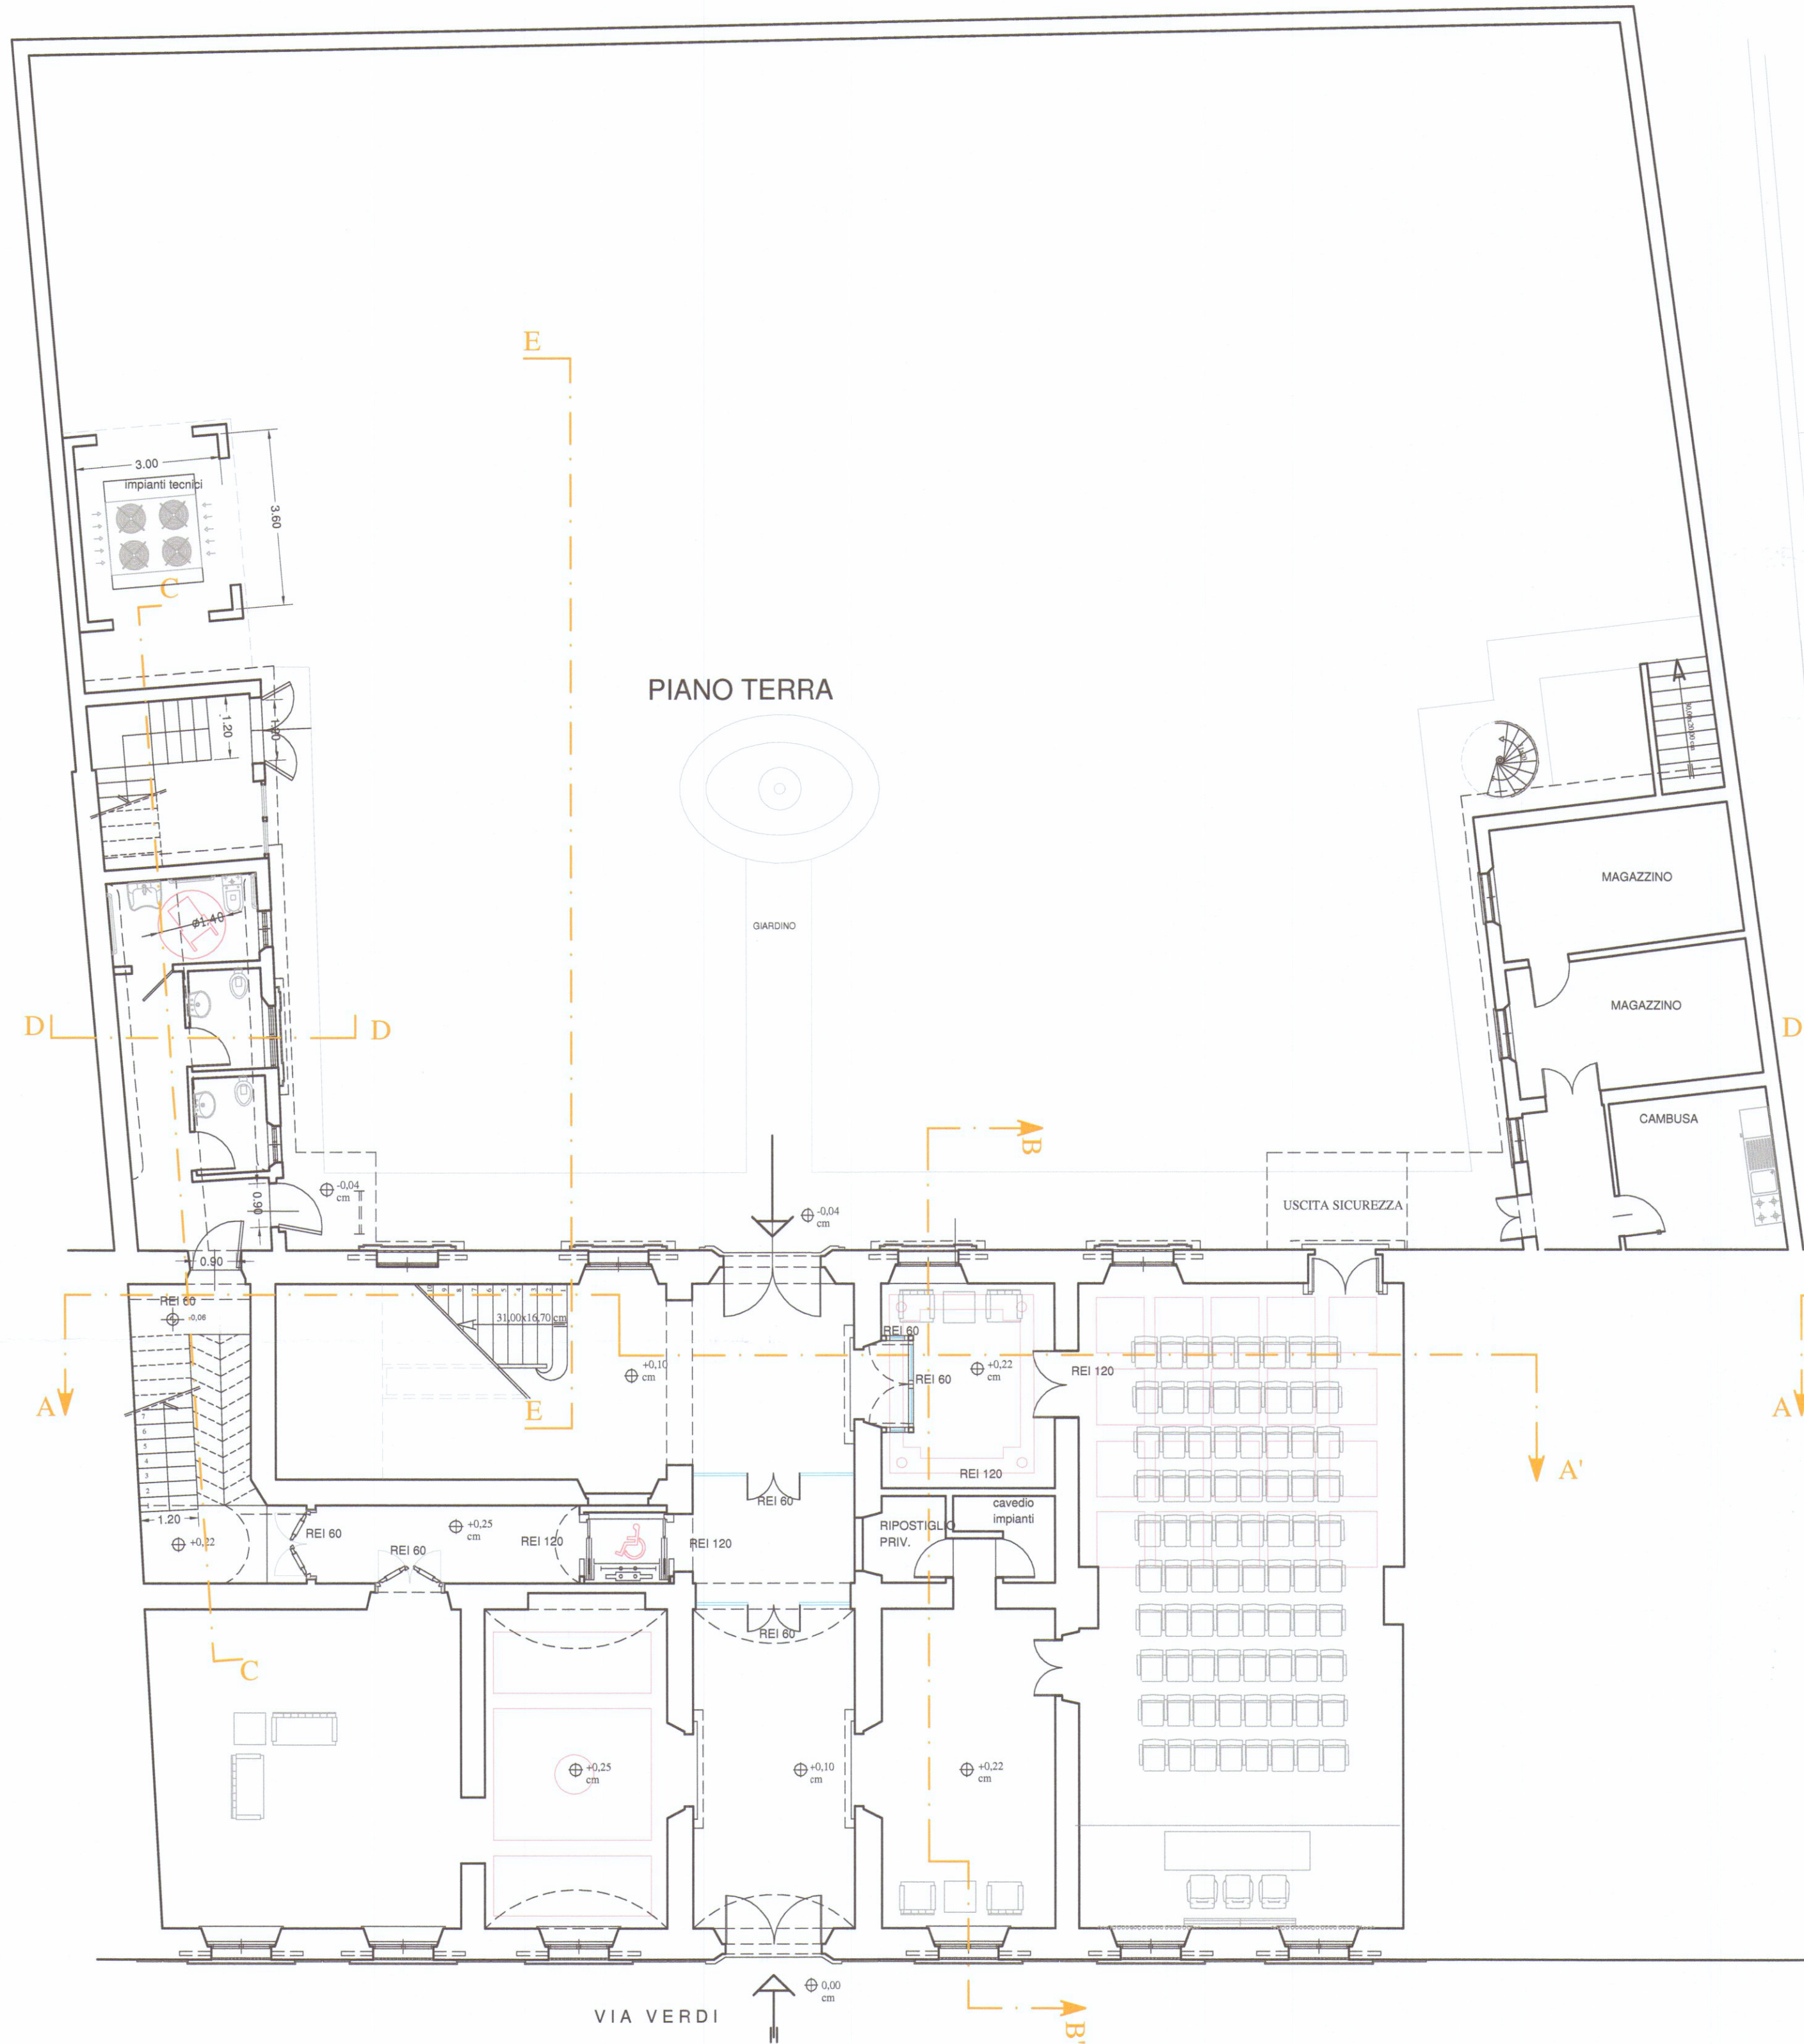

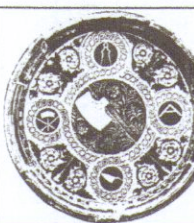

STUDIO ORSANMICHELE
arch. Bernardo Bernardi
arch. Claudio Baudone
arch. Germana Torelli

L.no della Zecca Vecchia n.28
50122 Firenze - Italia
tel. 055.2345504 - 2346442
fax 055.243085
bernaber@tin.it

COSTRUZIONE N°
COMUNE DI CARRARA

VIA
VIA VERDI - Carrara Centro

N°
7

CODICE DISEGNO
PBE

DISEGNO N°
01V

SCALA
1:100

TITOLO
RESTAURO DEL PALAZZO BINELLI - EX SEDE DELLA BANCA D'ITALIA
PROGETTO ESECUTIVO

CATEGORIA

TAVOLA
VARIANTE PER L'ESECUZIONE DI SCALA DI EMERGENZA INTERNA
ED ADEGUAMENTO ALLA NORMATIVA ANTINCENDIO - PIANTE - SEZIONI

DISEGNATO

progetto esecutivo :
Arch. Bernardo Bernardi

direzione dei lavori :
Arch. Bernardo Bernardi

committenza:
FONDAZIONE CASSA DI RISPARMIO
DI CARRARA.



VISTO SI APPROVA
IL QUOTIDISTANTE