



21 MAR. 1981

TAVOLA N° 1	PROGETTO PER L'AMPLIAMENTO DI UN FABBRICATO DI CIVILE ABITAZIONE SITO IN MARINA DI CARRARA VIA PONTREMOLI Loc. BATTILANA
	Sig. USSI PIETRO Sig.ra ANDREANI DILVA
SCALA 1:100	PIANTE - PROSPETTI SEZIONE


APPROVATO
13 NOV. 1981
CONTROLLATO
IL 13/11/80

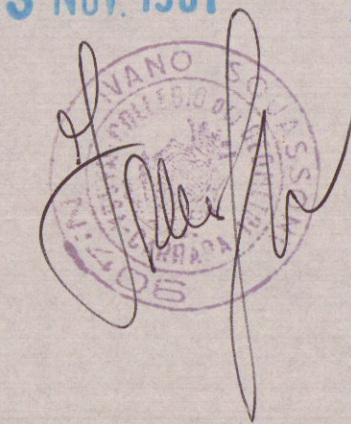


Approvato dal Sindaco alle condizioni indicate nella Concessione Edilizia N. 426 del 13 NOV. 1981 del L'ING. CAPOA

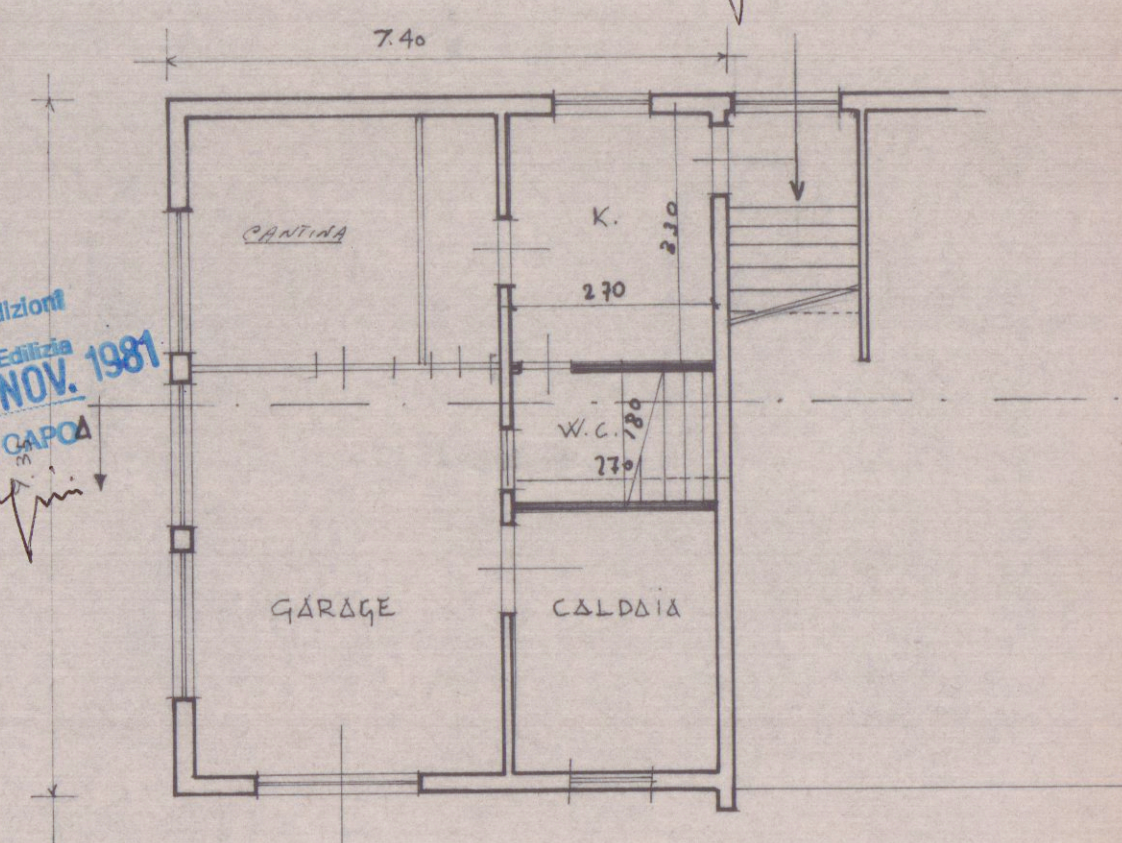


PIANTA PIANO TERRA

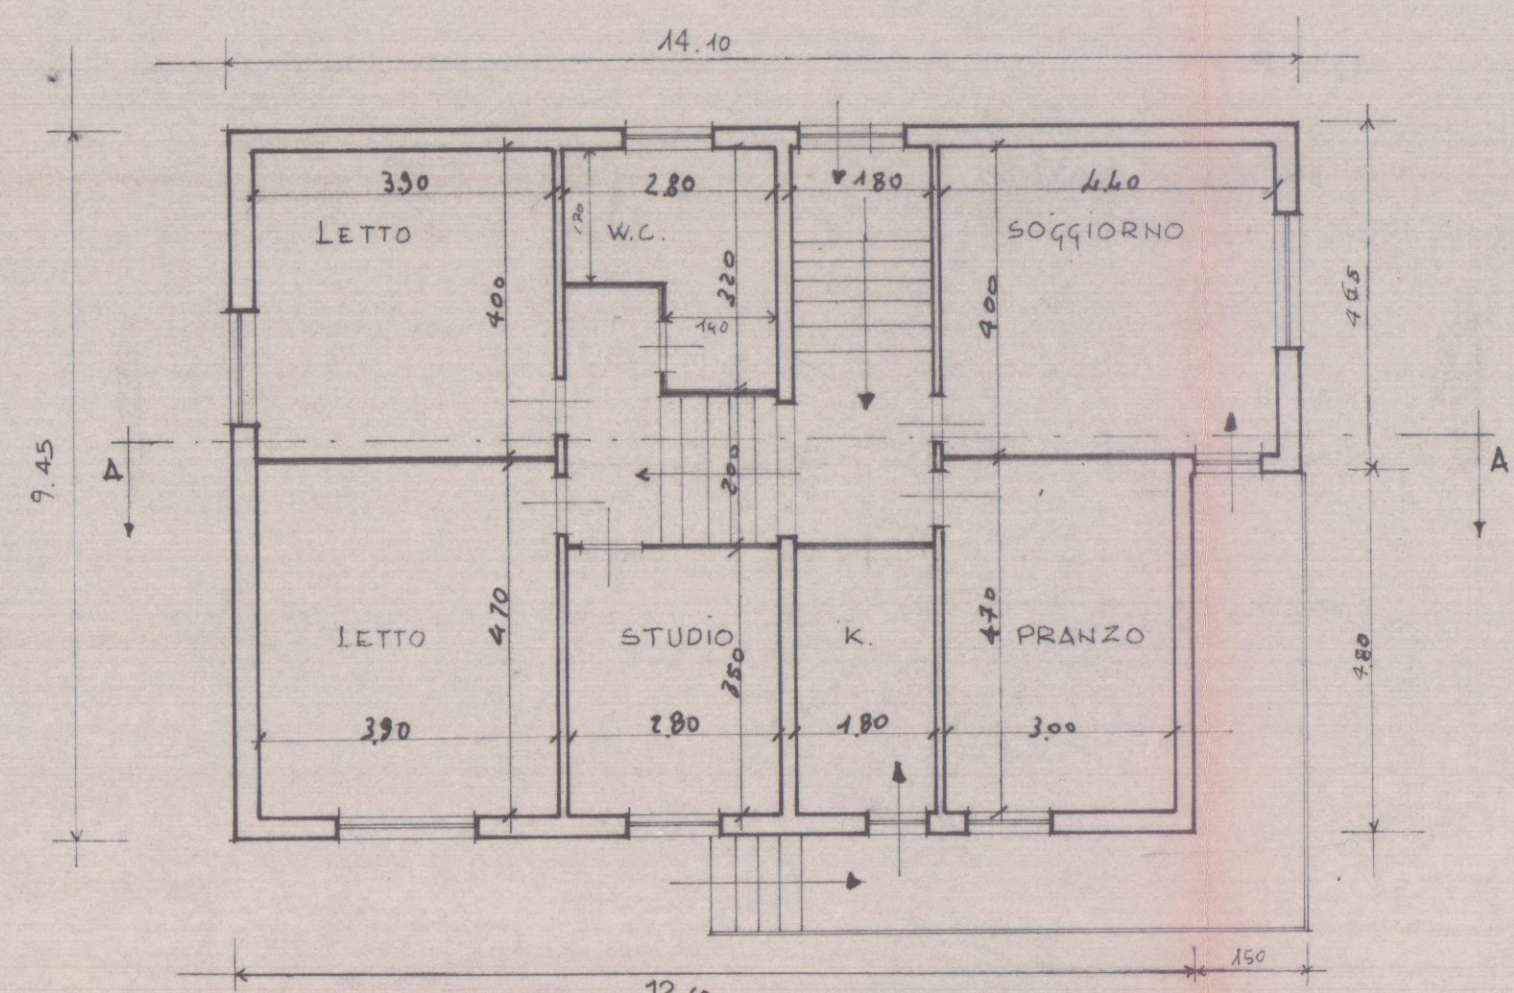


PIANTA PIANO RIALZATO

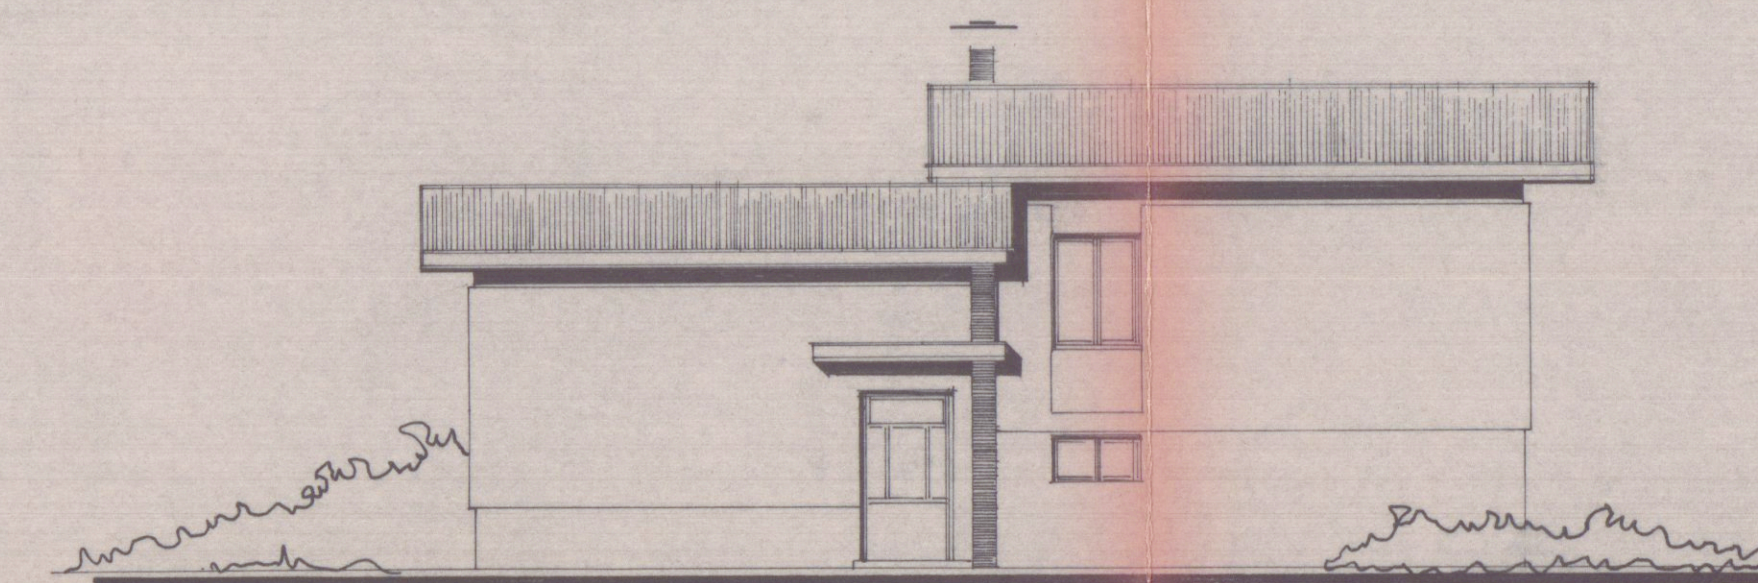


PROSPETTO NORD

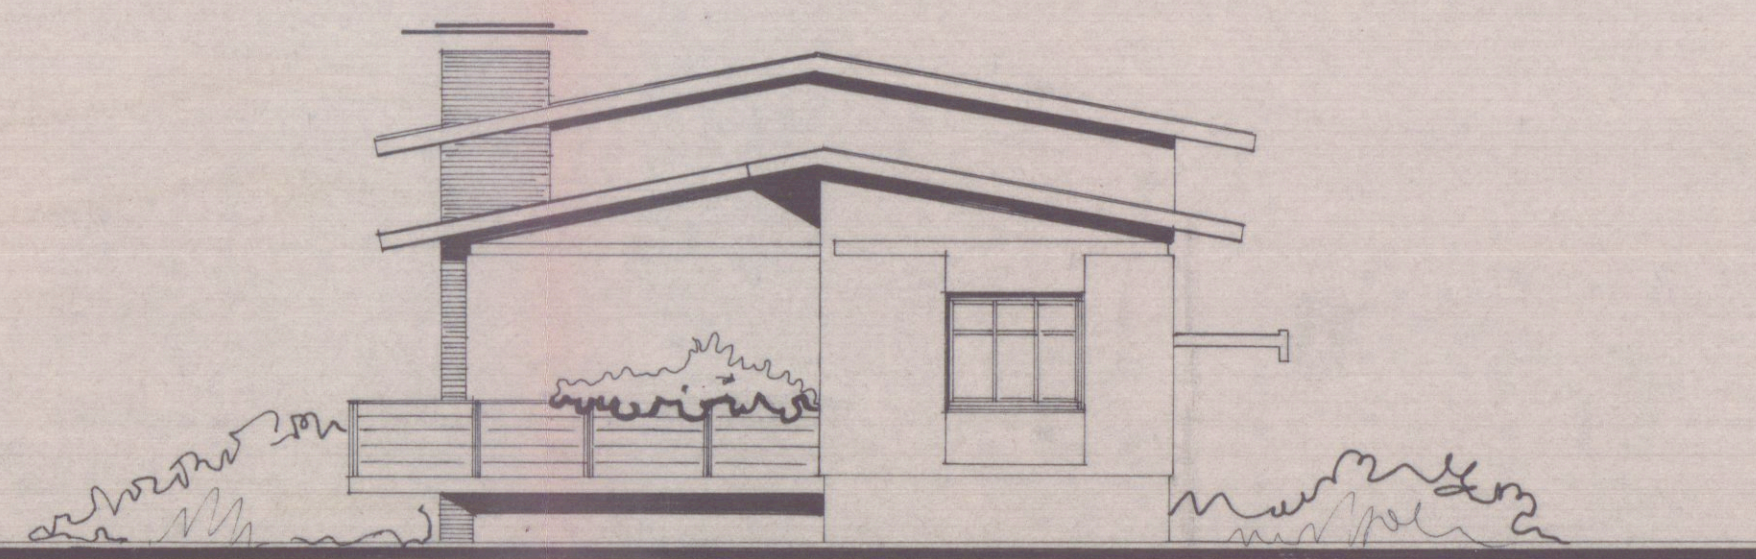


PROSPETTO EST

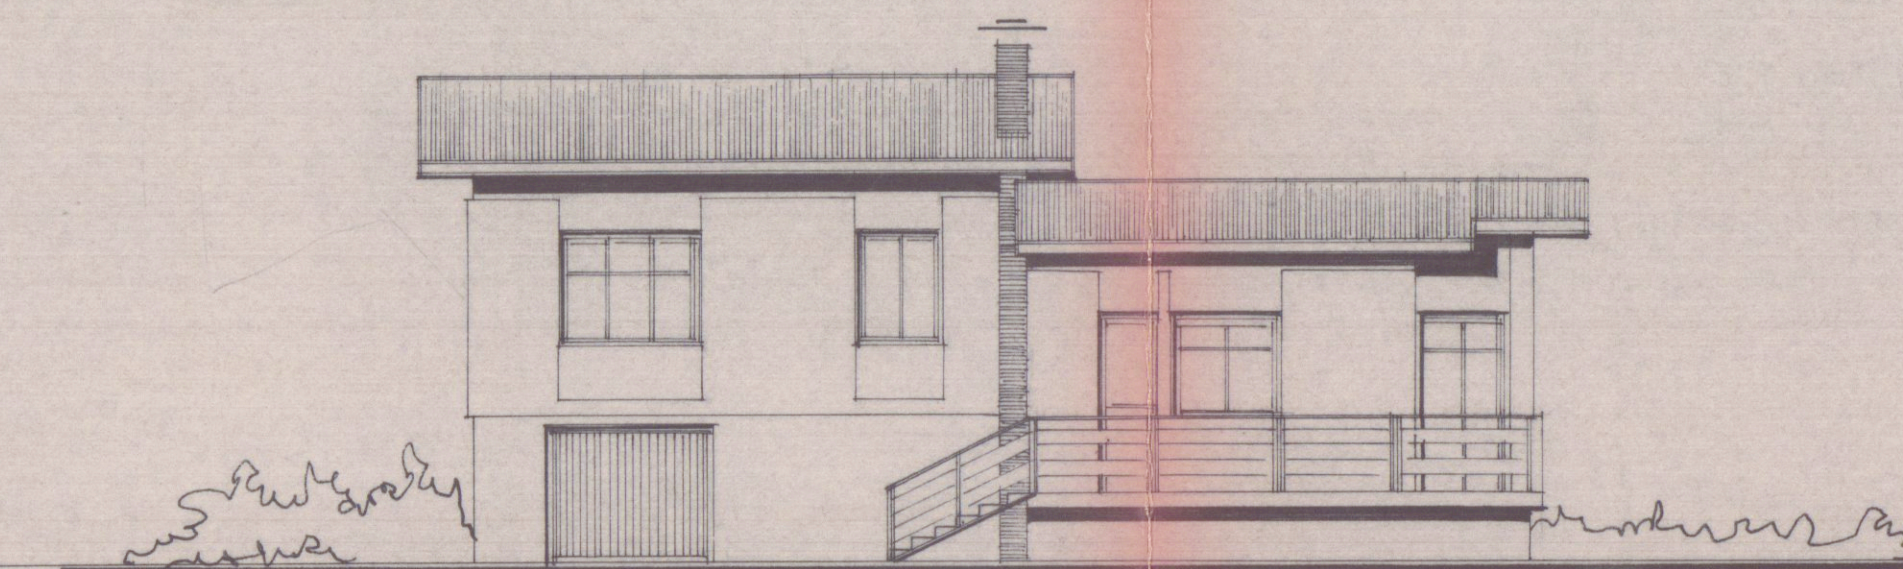

PROSPETTO SUD

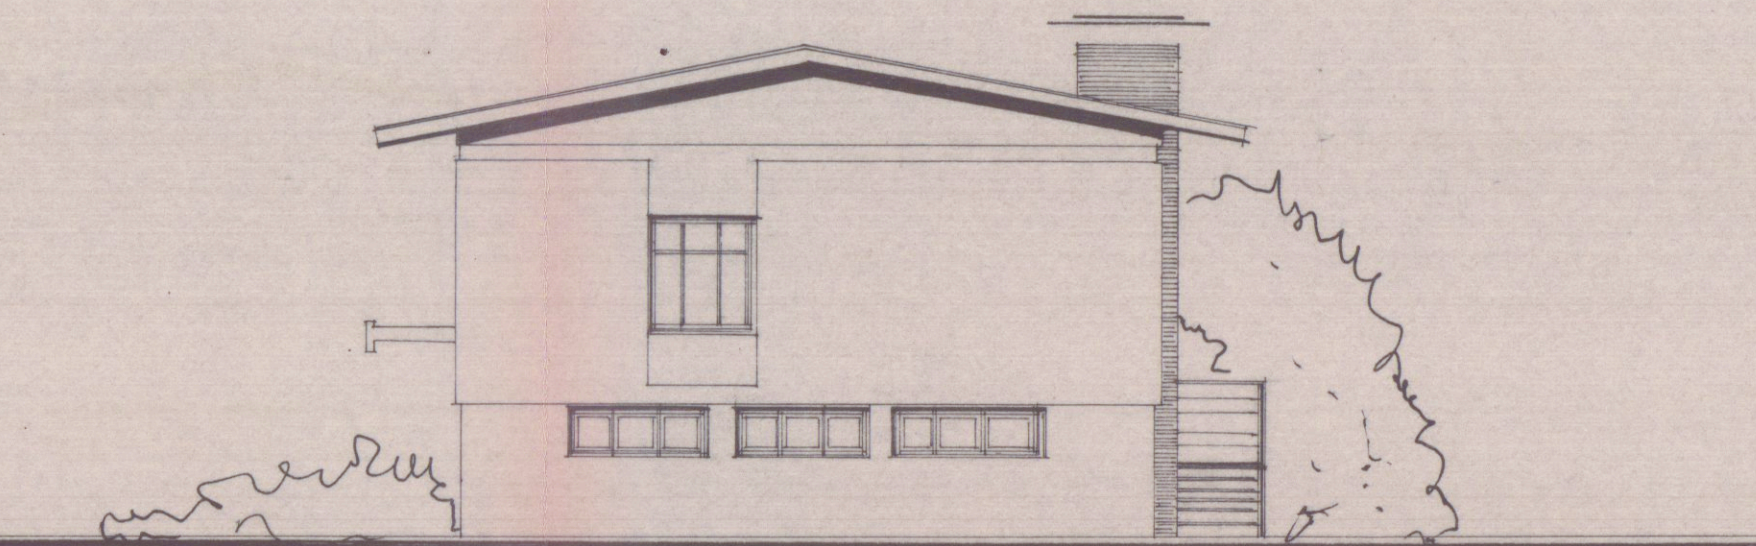

PROSPETTO OVEST

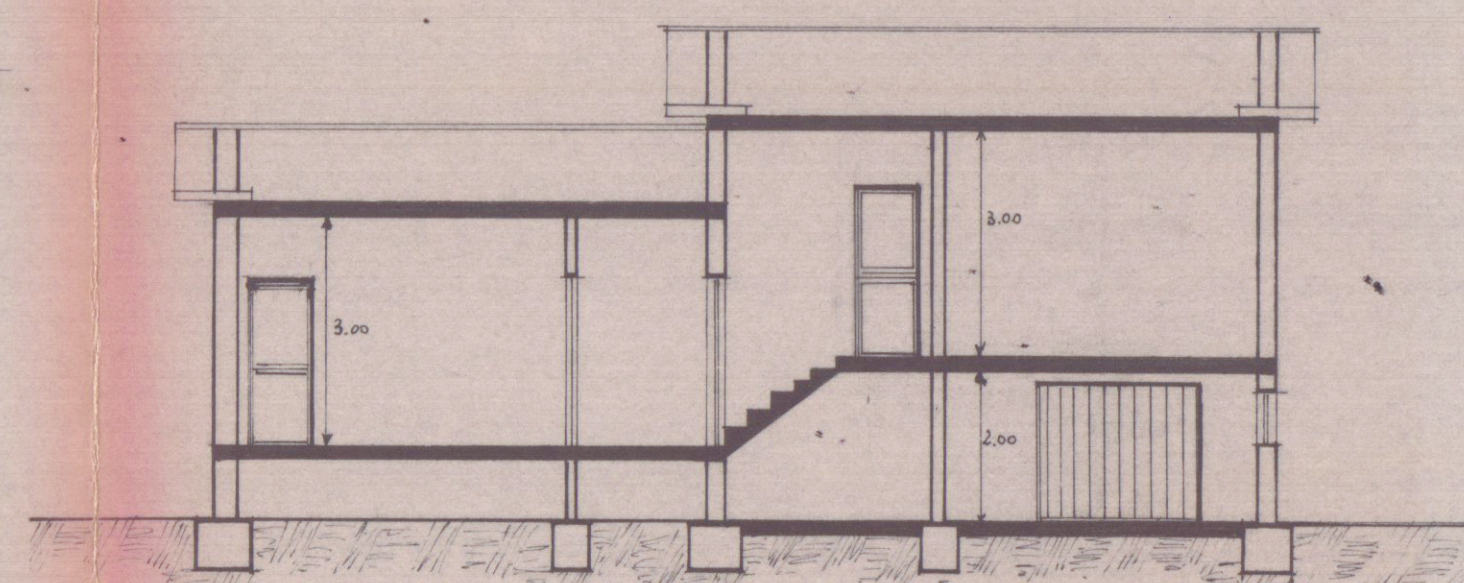

SEZIONE A-A