

29 LUG. 1967

TAV
1

COMPLESSO RESIDENZIALE "VILLA OLGA"

PROPRIETÀ: TABARACCI NELIA WEDOVA BERNARDINI

VIALE XX/SETTEMBRE (ARRADA)

PROGETTISTA: NOTTARCH. LUCIO GRANAI

Dott. Arch. L. GRANAI


PALAZZINA TIDO B

APPROVATO

CONTROLLATO




Approvato dal Sindaco alle condizioni indicate nel permesso di costruzione
N° 237 del 2-8-1967
ING. CAPO

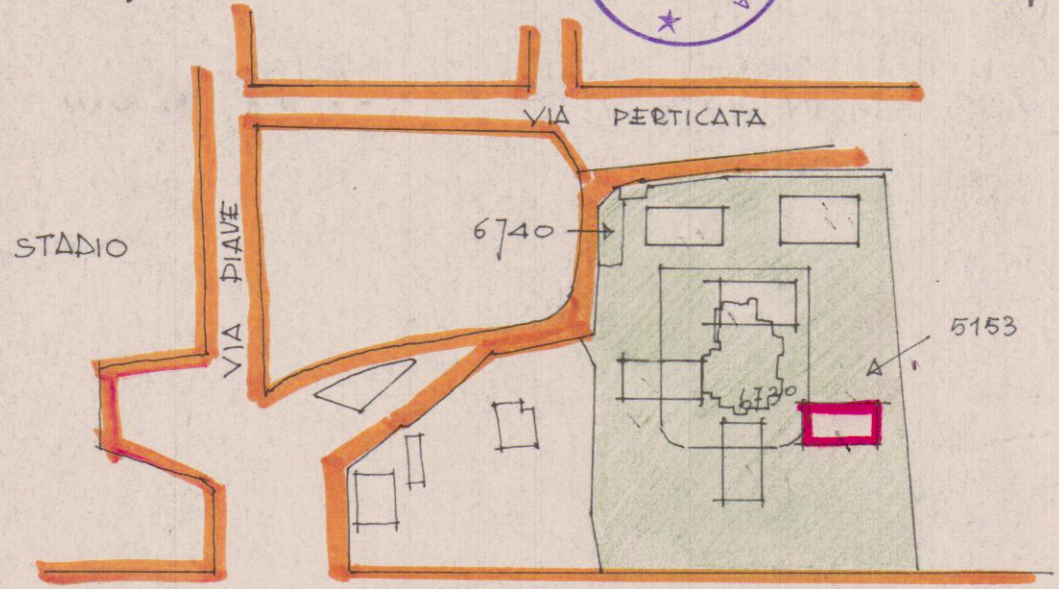


VIALE XX/SETTEMBRE

STRALCIO PLANIMETRICO 1:2000

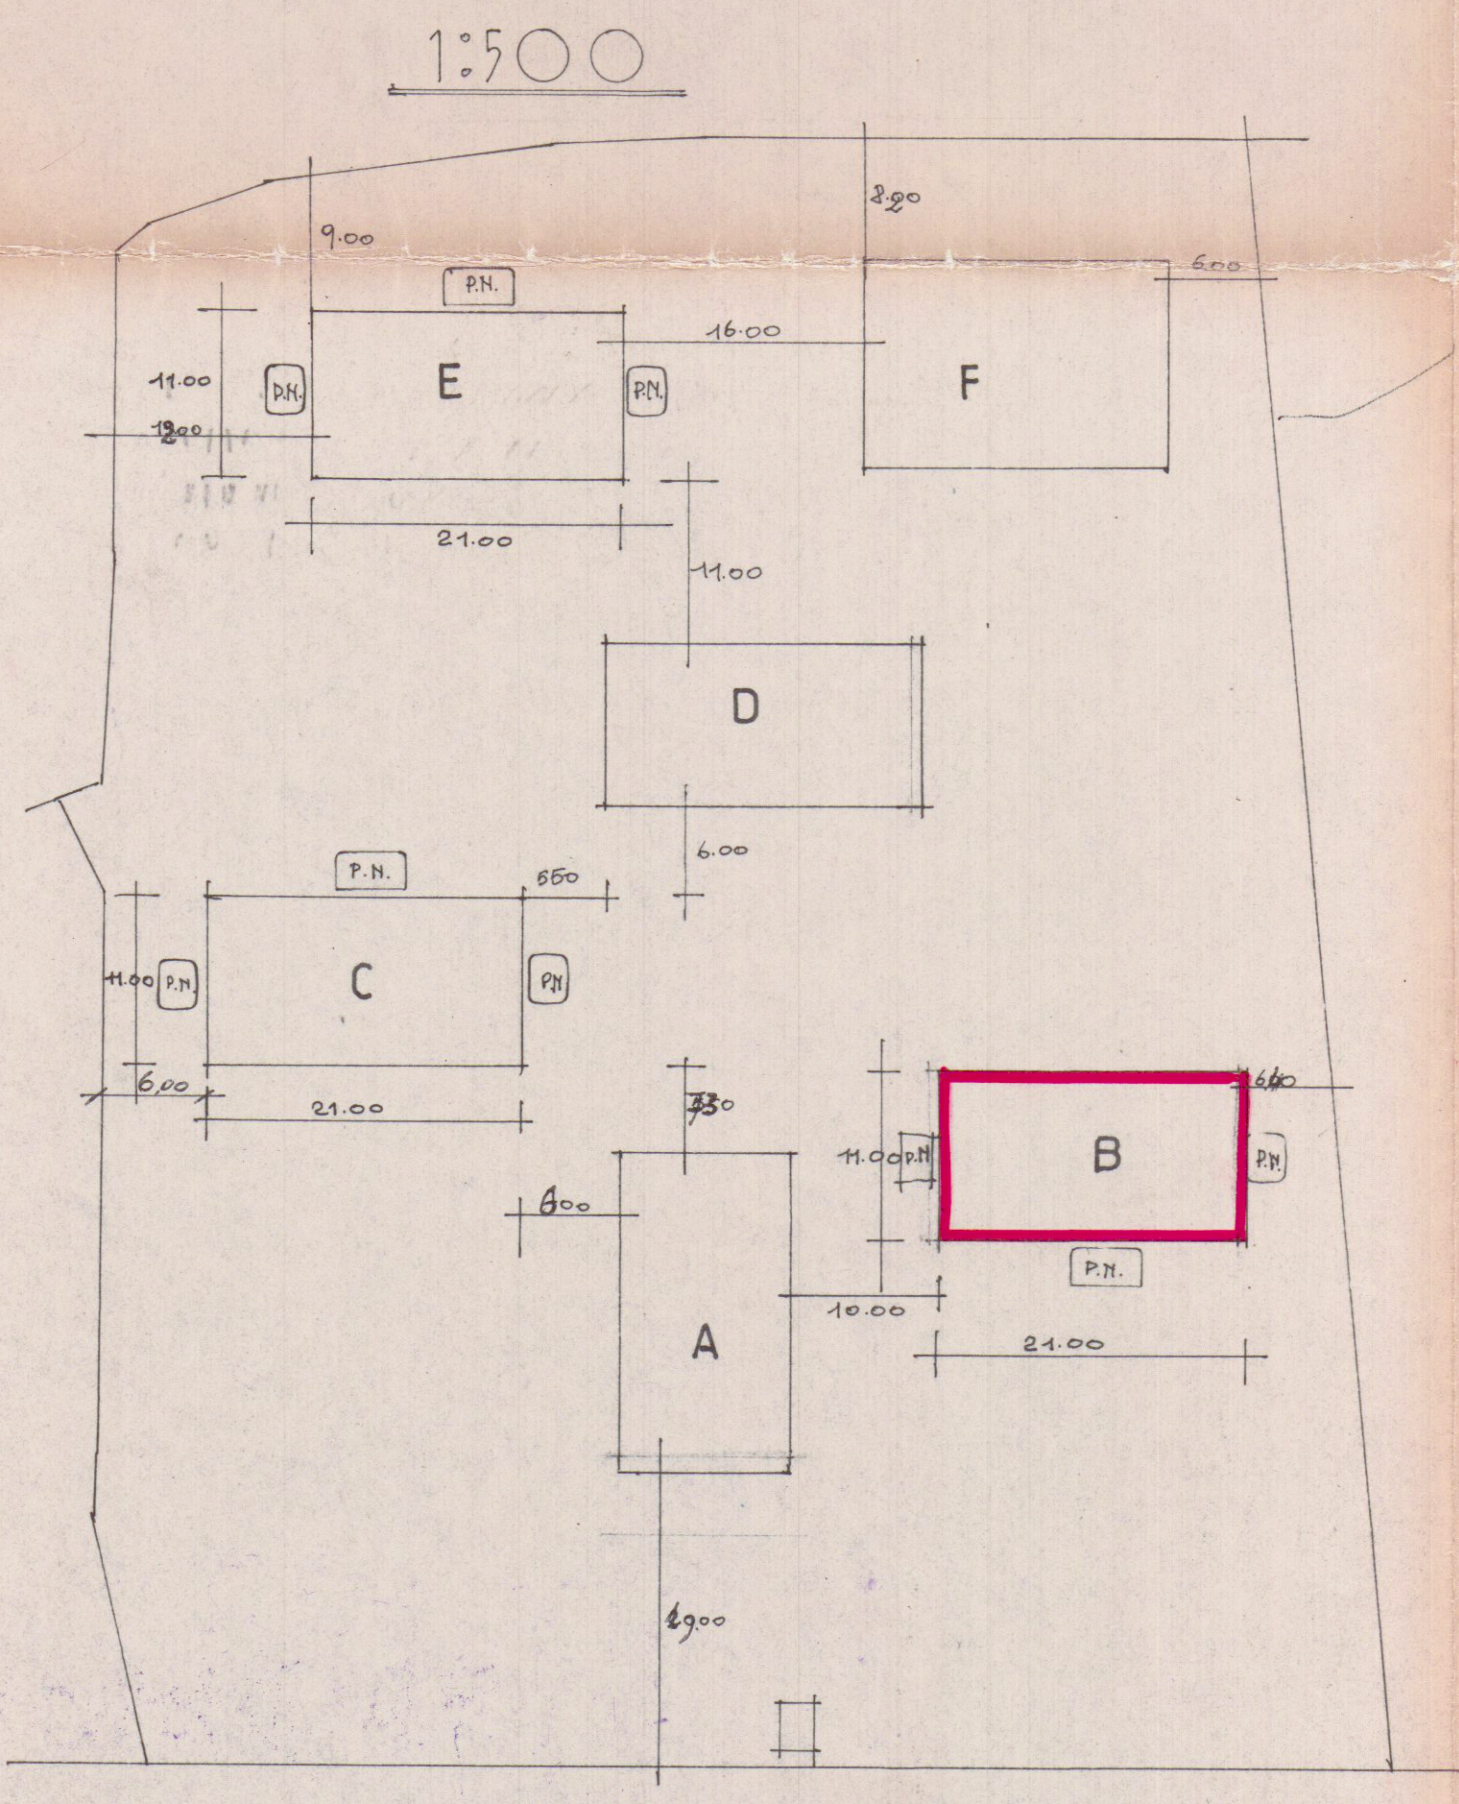


VIALE XX/SETTEMBRE

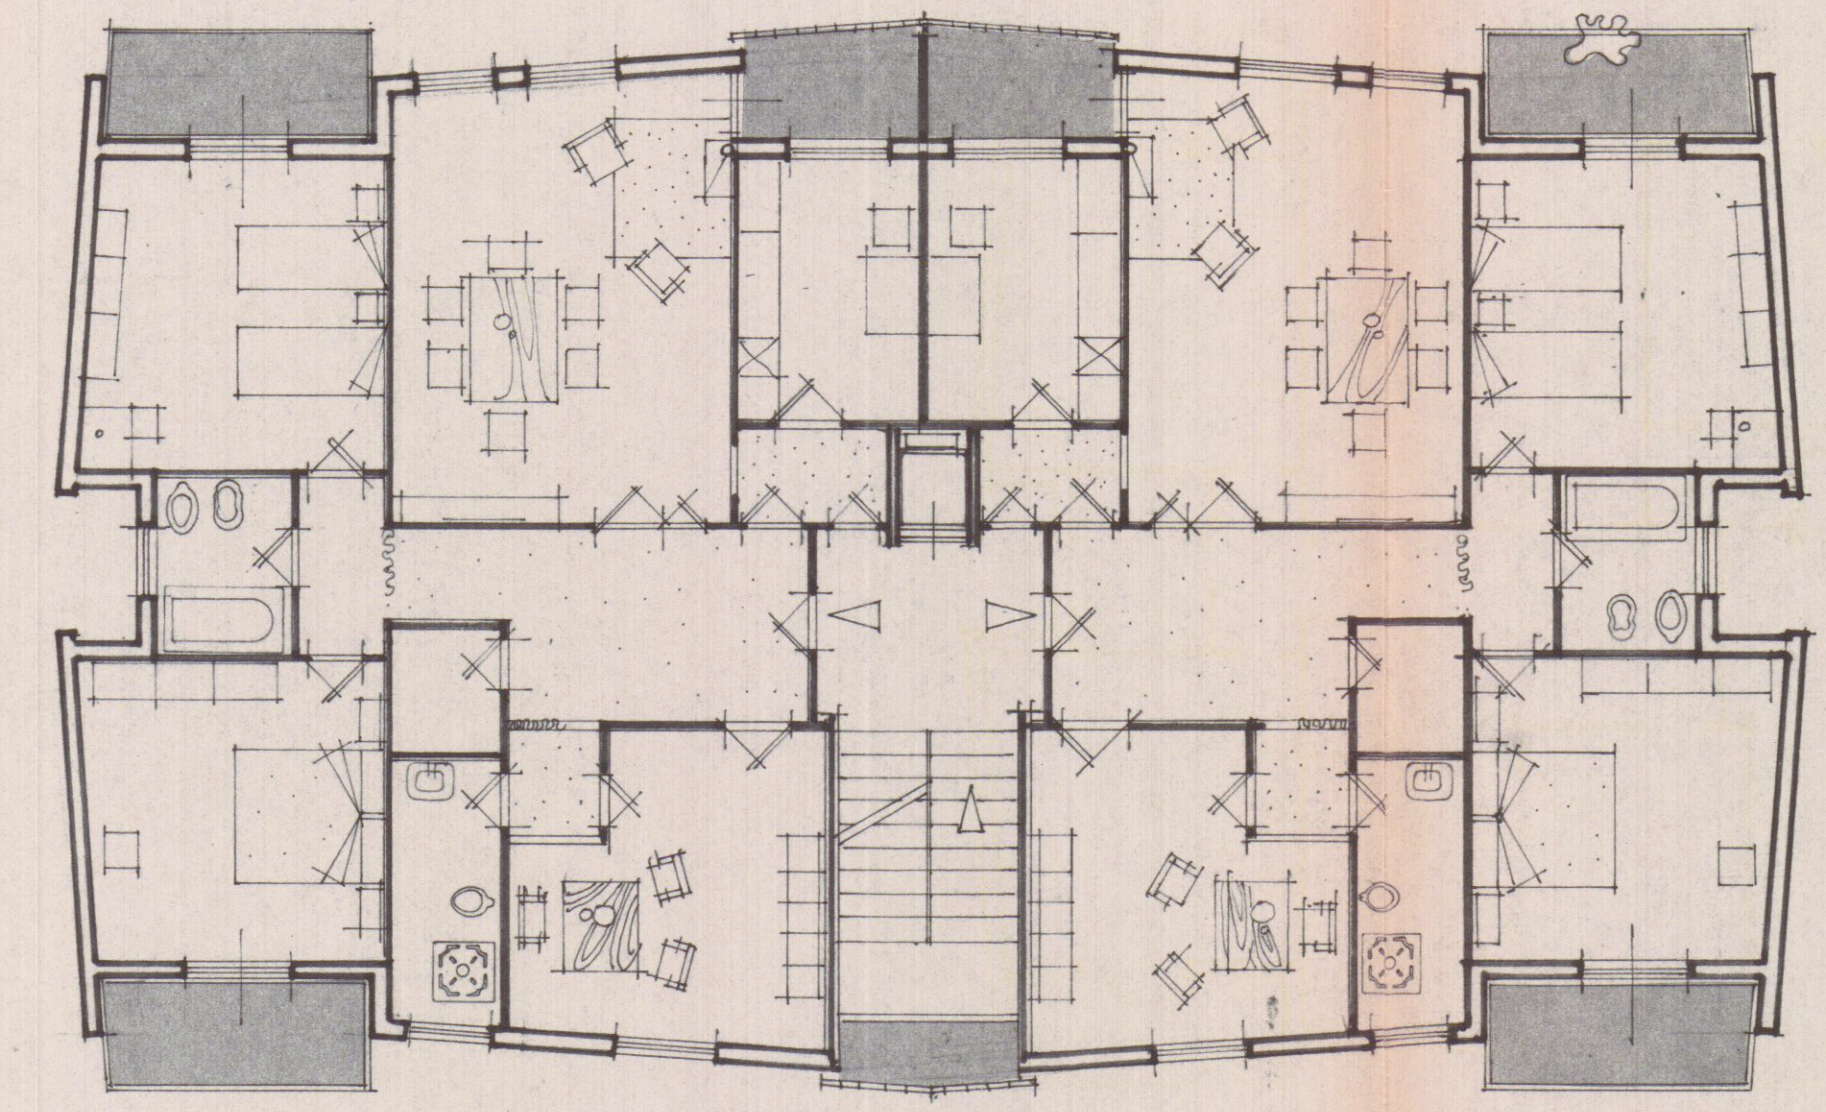


PIANTA PIANO TIPO


SCALA 1:100

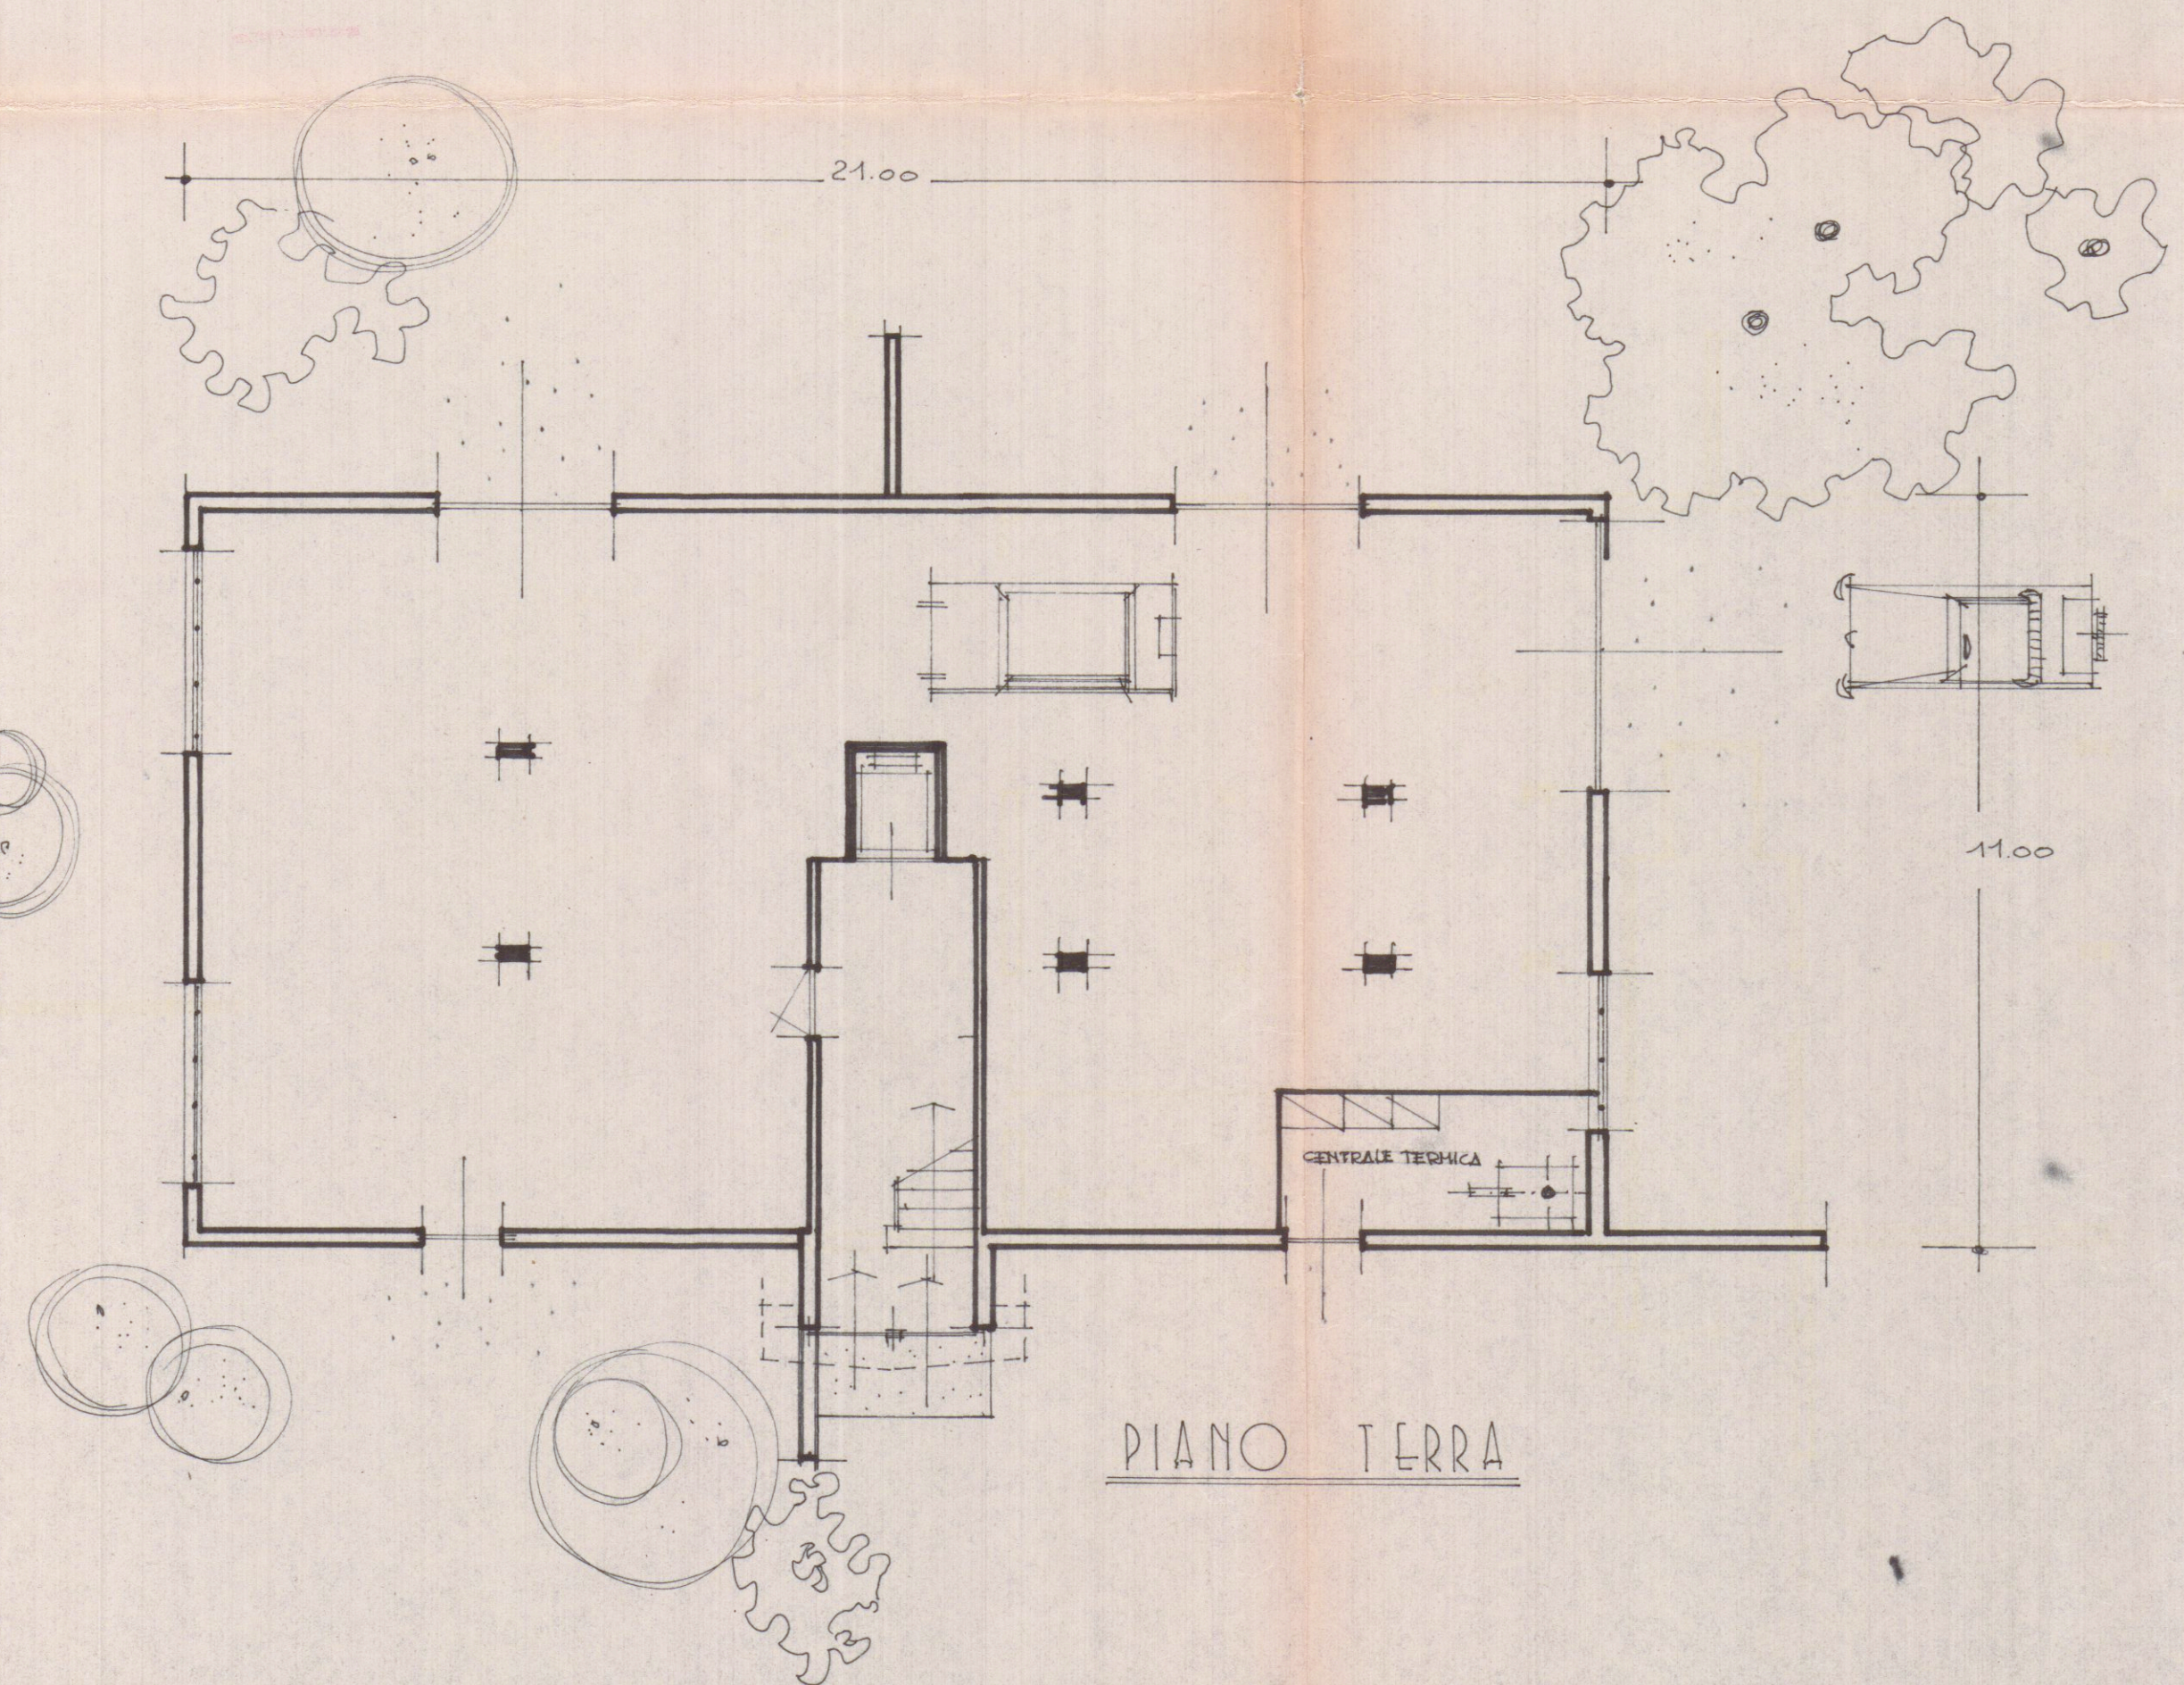

PIANO TERRA

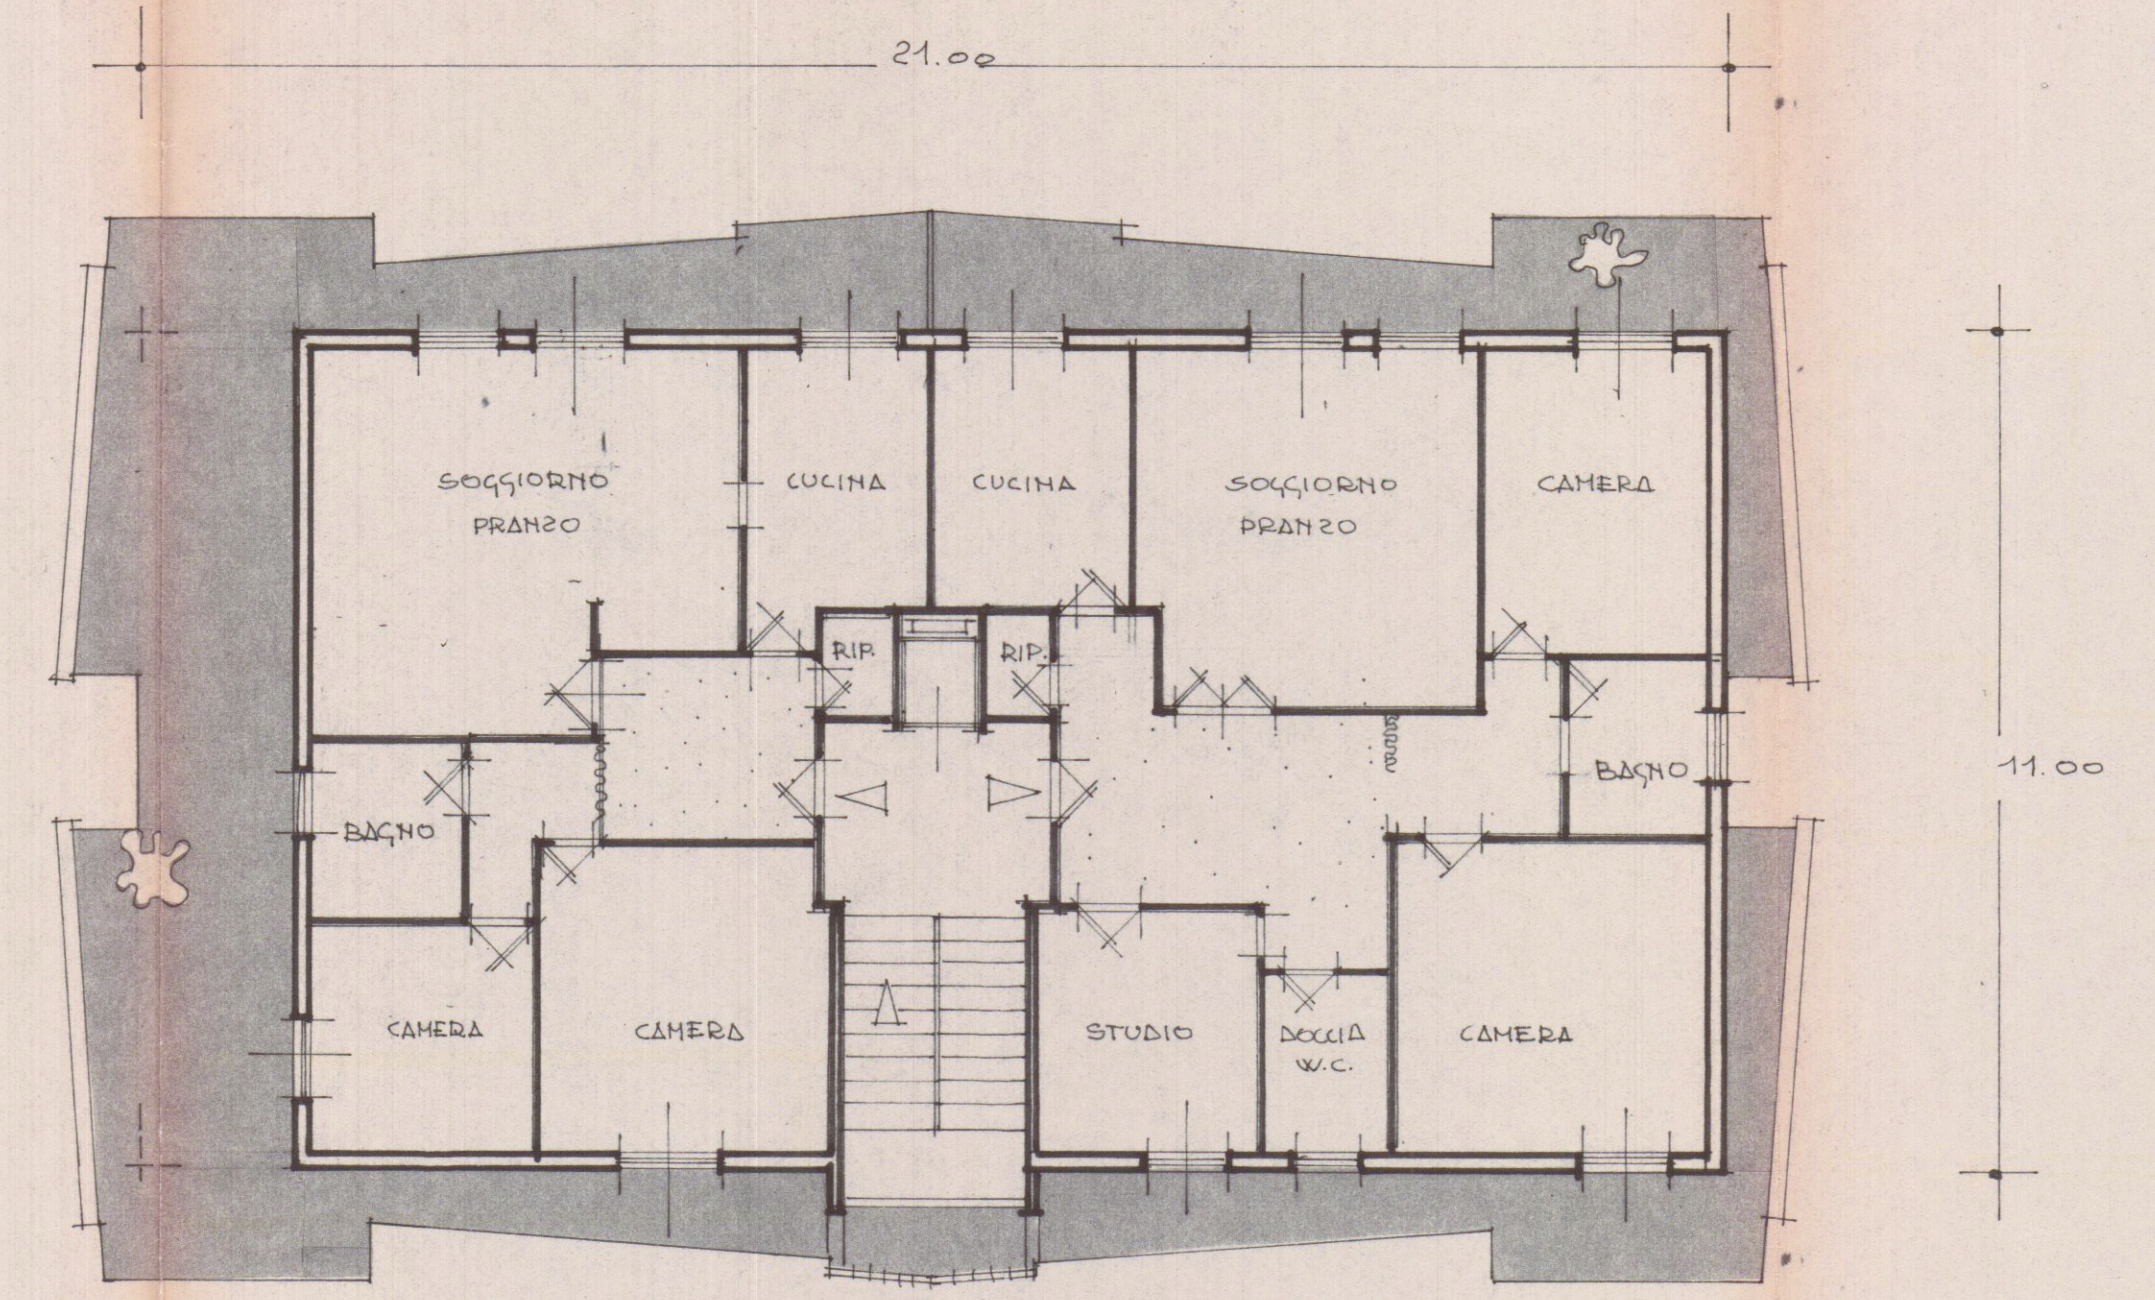

PIANO ARRETRATO

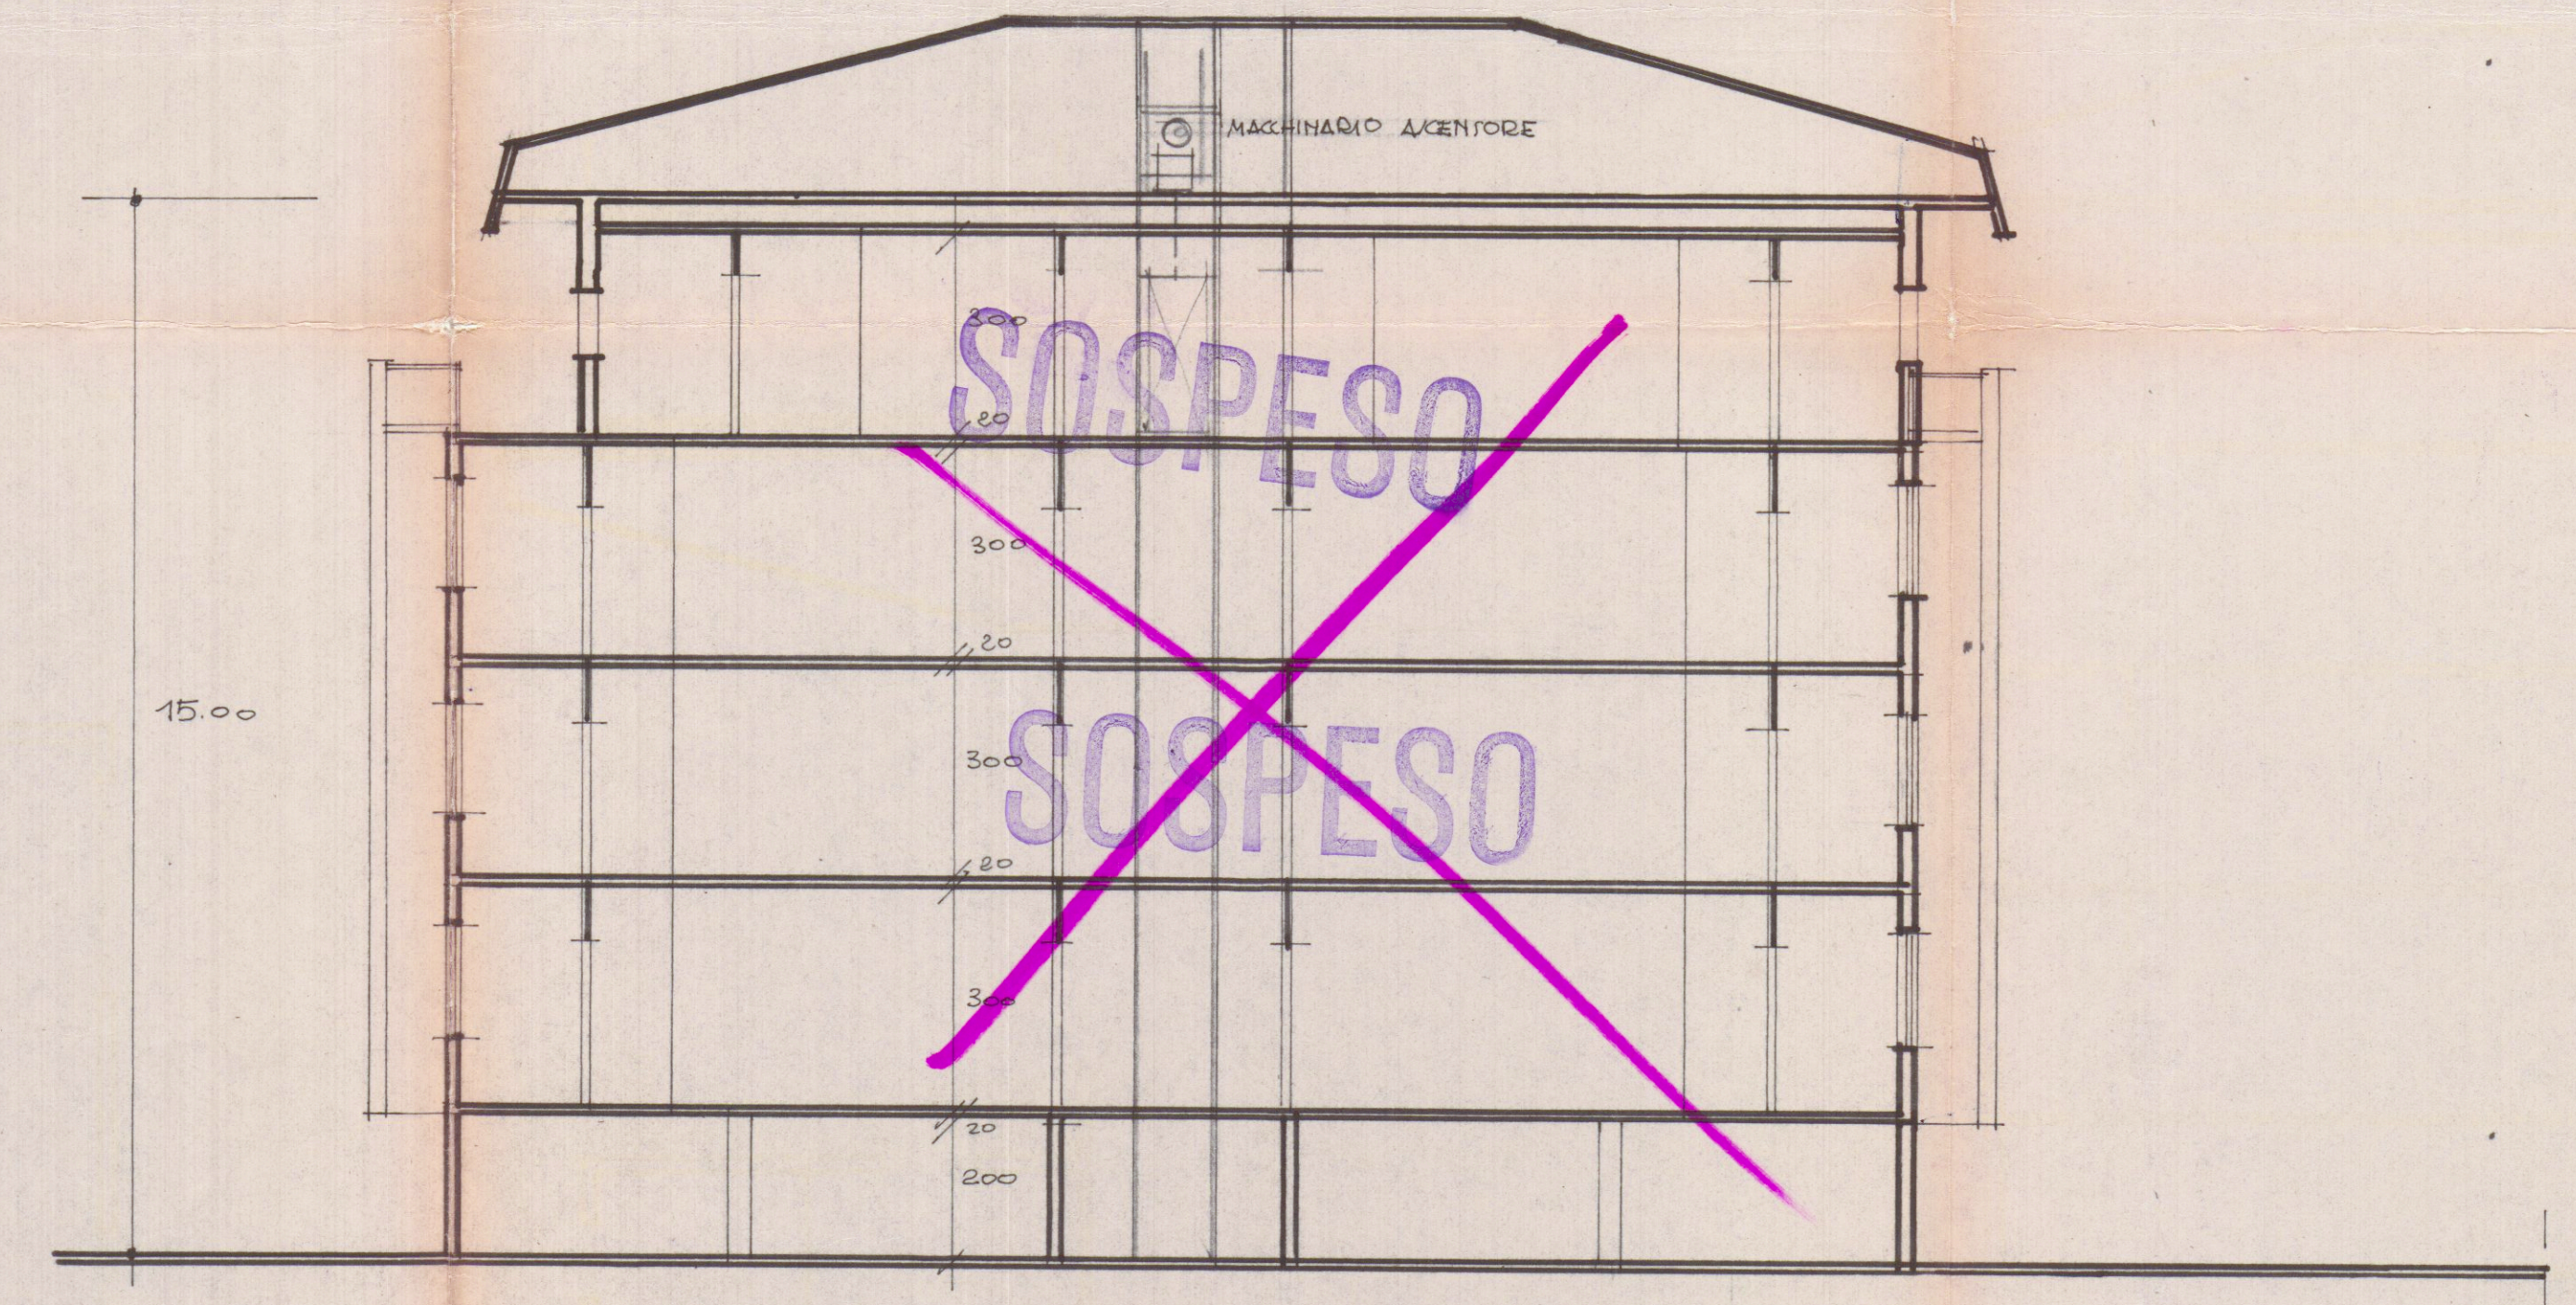

SEZIONE A-A