

PROGETTO per la costruzione di
capannone per conto dei Sigg.
Dell' Amico Renato e Alessandro

IL TECNICO
(Geom. Baschini Ferdinando)

IL PROPRIETARIO
Dell' Amico Renato

29 NOV. 1978


APPROVATO
27 LUG. 1979

CONTROLLATO
IL 28/1/80

COMUNE PROVINCIALE VIGILI DEL FUOCO - Massa Carrara
Nella foto dal punto di vista
della prevenzione incendi.
ESENTE DA CONTROLLO VV. F.
A LAVORI ULTIMATI.

Approvato dal Sindaco alle condizioni
della licenza di costruzione
del 27 LUG. 1979
L'ING. CAPO 19

Stralcio della mappa ca.
f. 70 di CARRARA
scala 1:2000

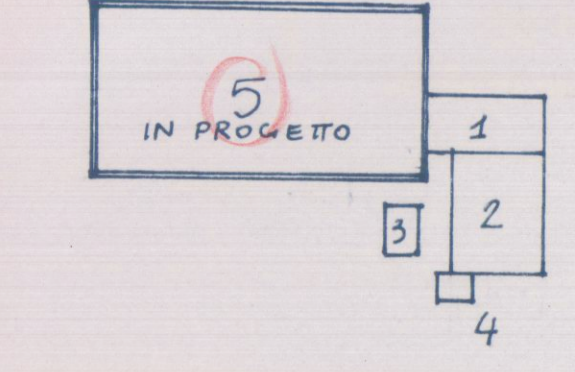

CALCOLO SUPERFICI E VOLUMI
ESISTENTE

1) 8,00 x 4,00 = 32,00 x h 3,50	112,00
2) 7,00 x 15,00 = 105,00 x h 3,50	367,00
3) 6,00 x 2,60 = 15,60 x h 3,50	54,60
4) 3,00 x 2,00 = 6,00 x h 6,00	36,00
PROGETTO	569,60
5) 22,00 x 11,00 = 242,00 x h 6,00 = mc	1452,00
TOTALE	2021,60

19 DIC. 1978

19 DIC. 1978

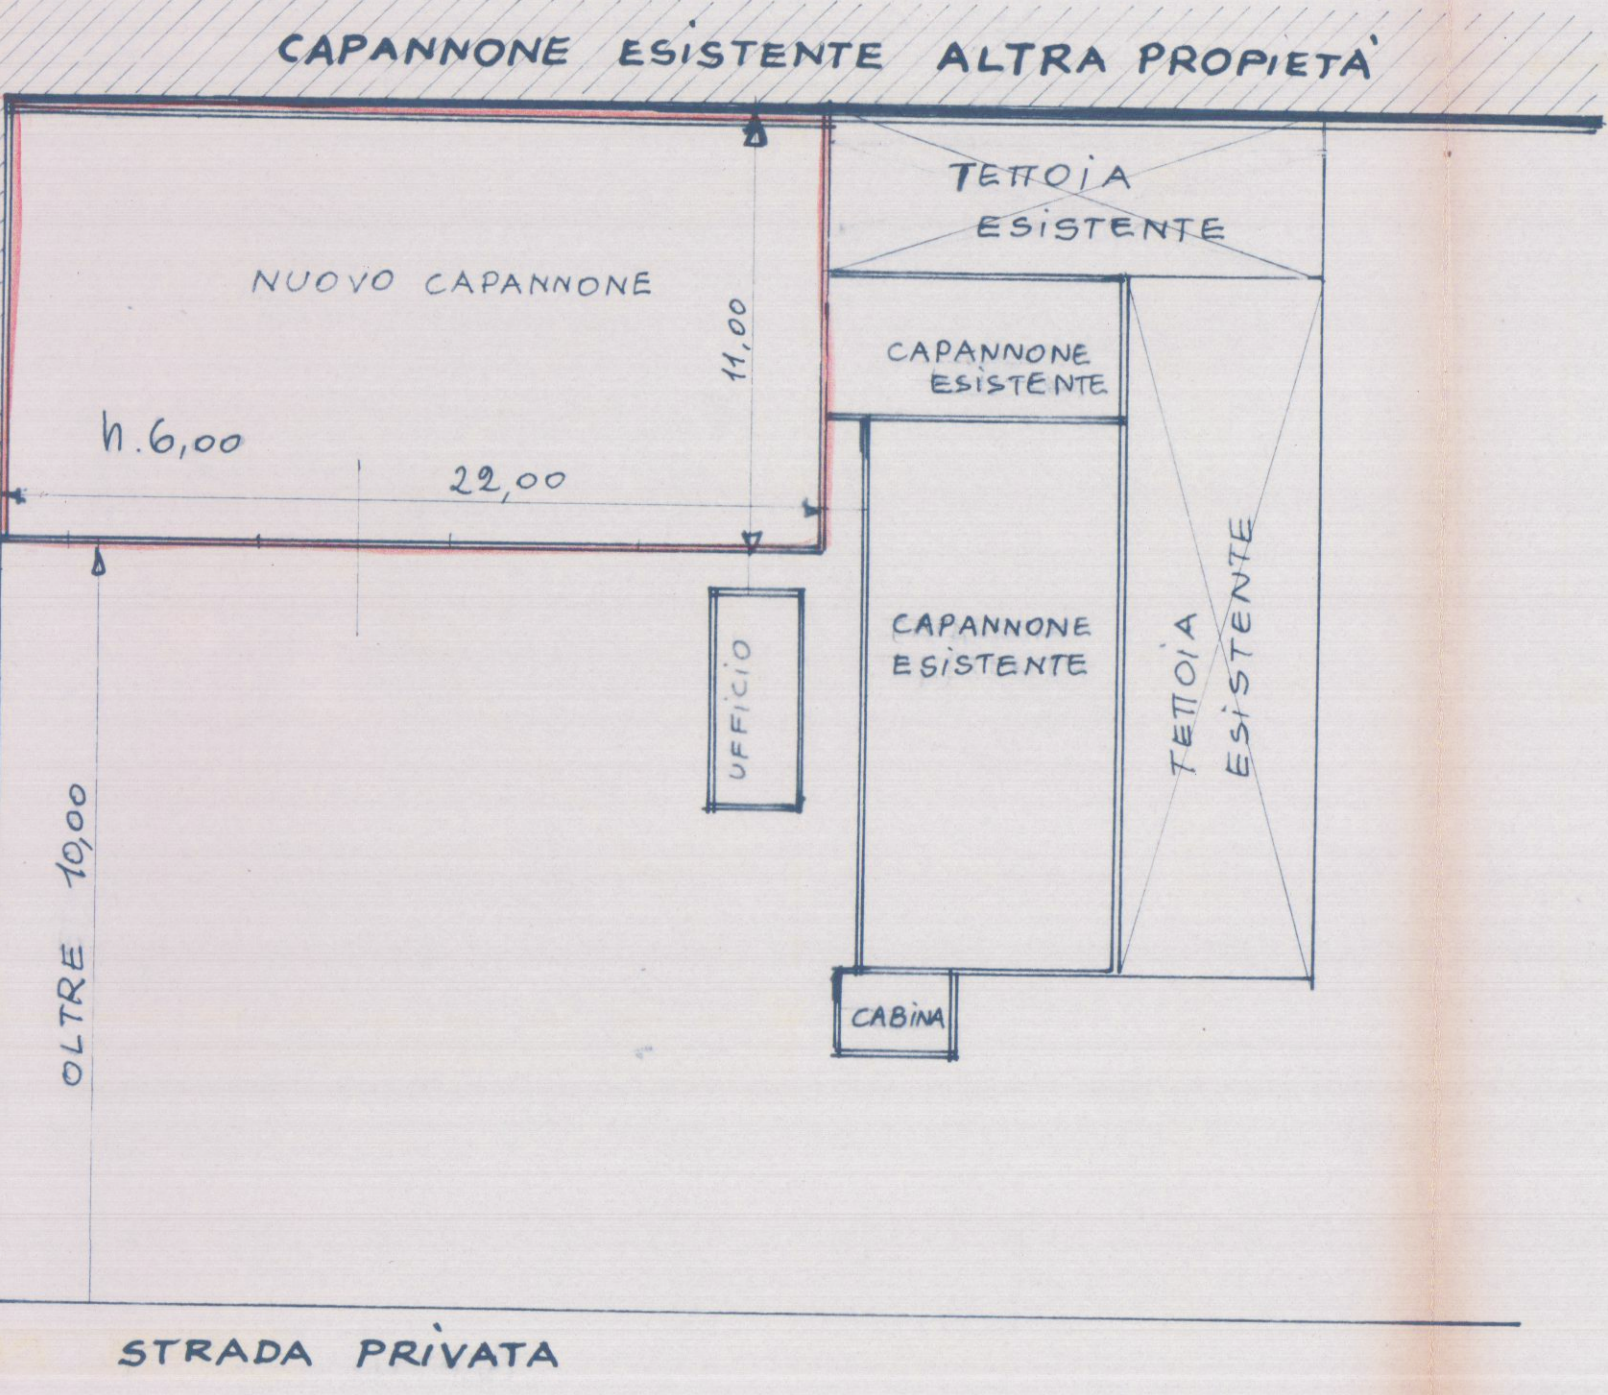

PIANTA PIANO TERRA scala 1:500

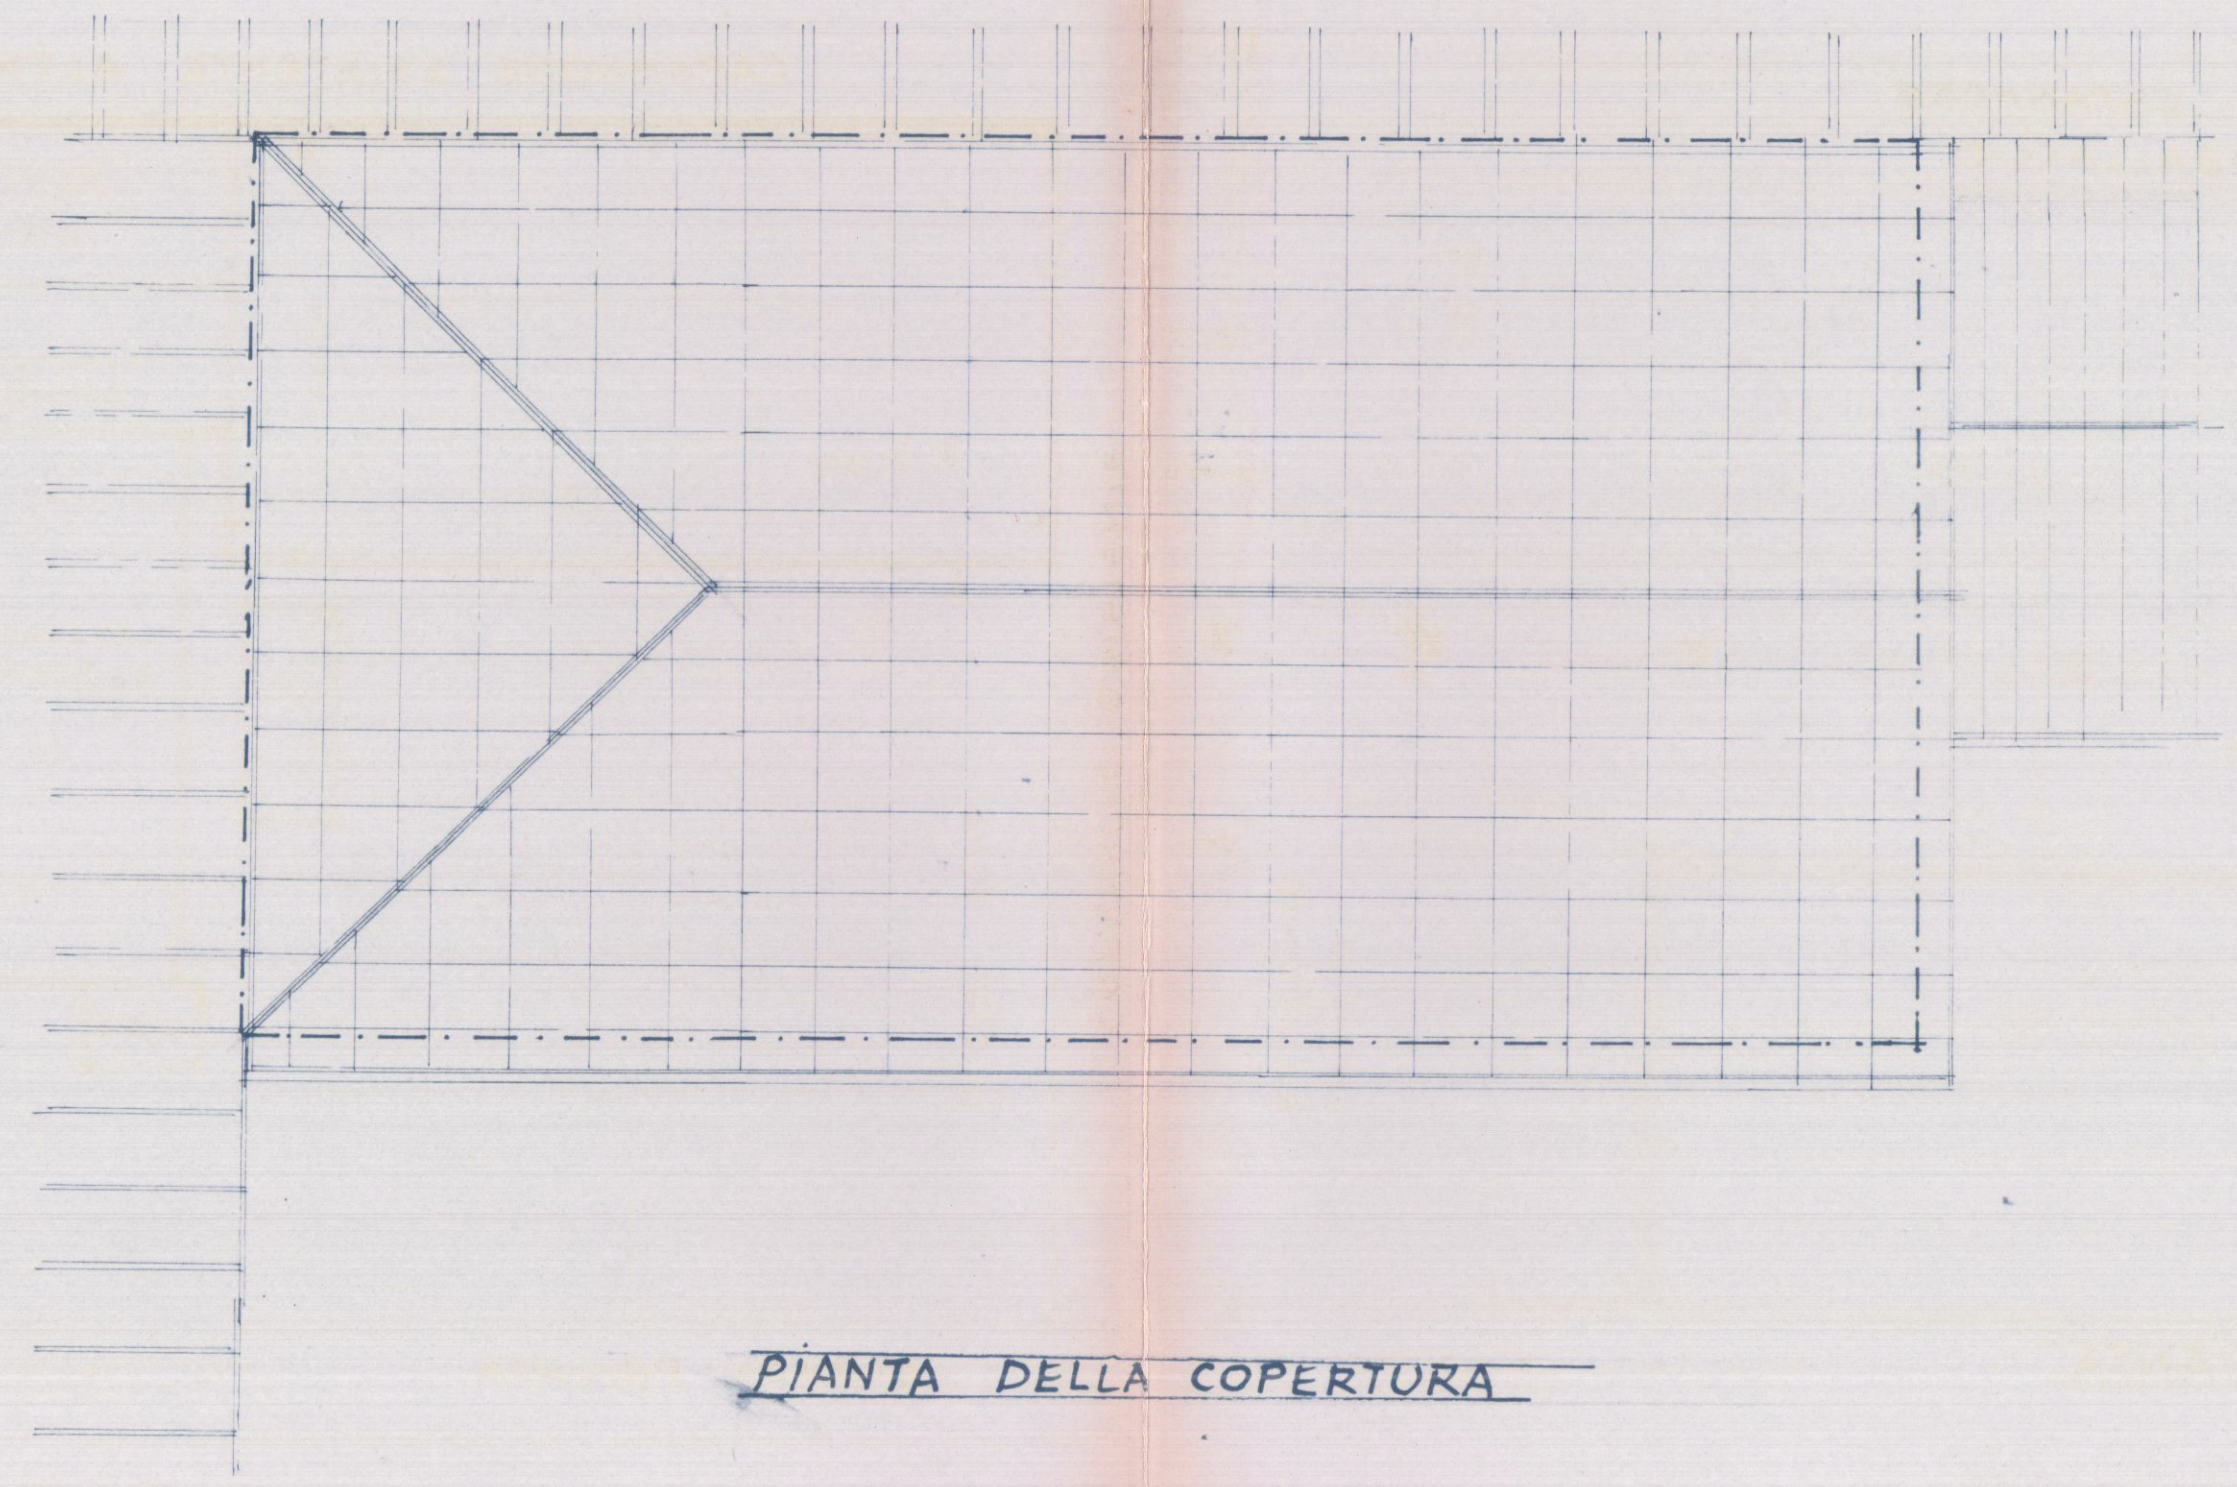


PIANTA DELLA COPERTURA

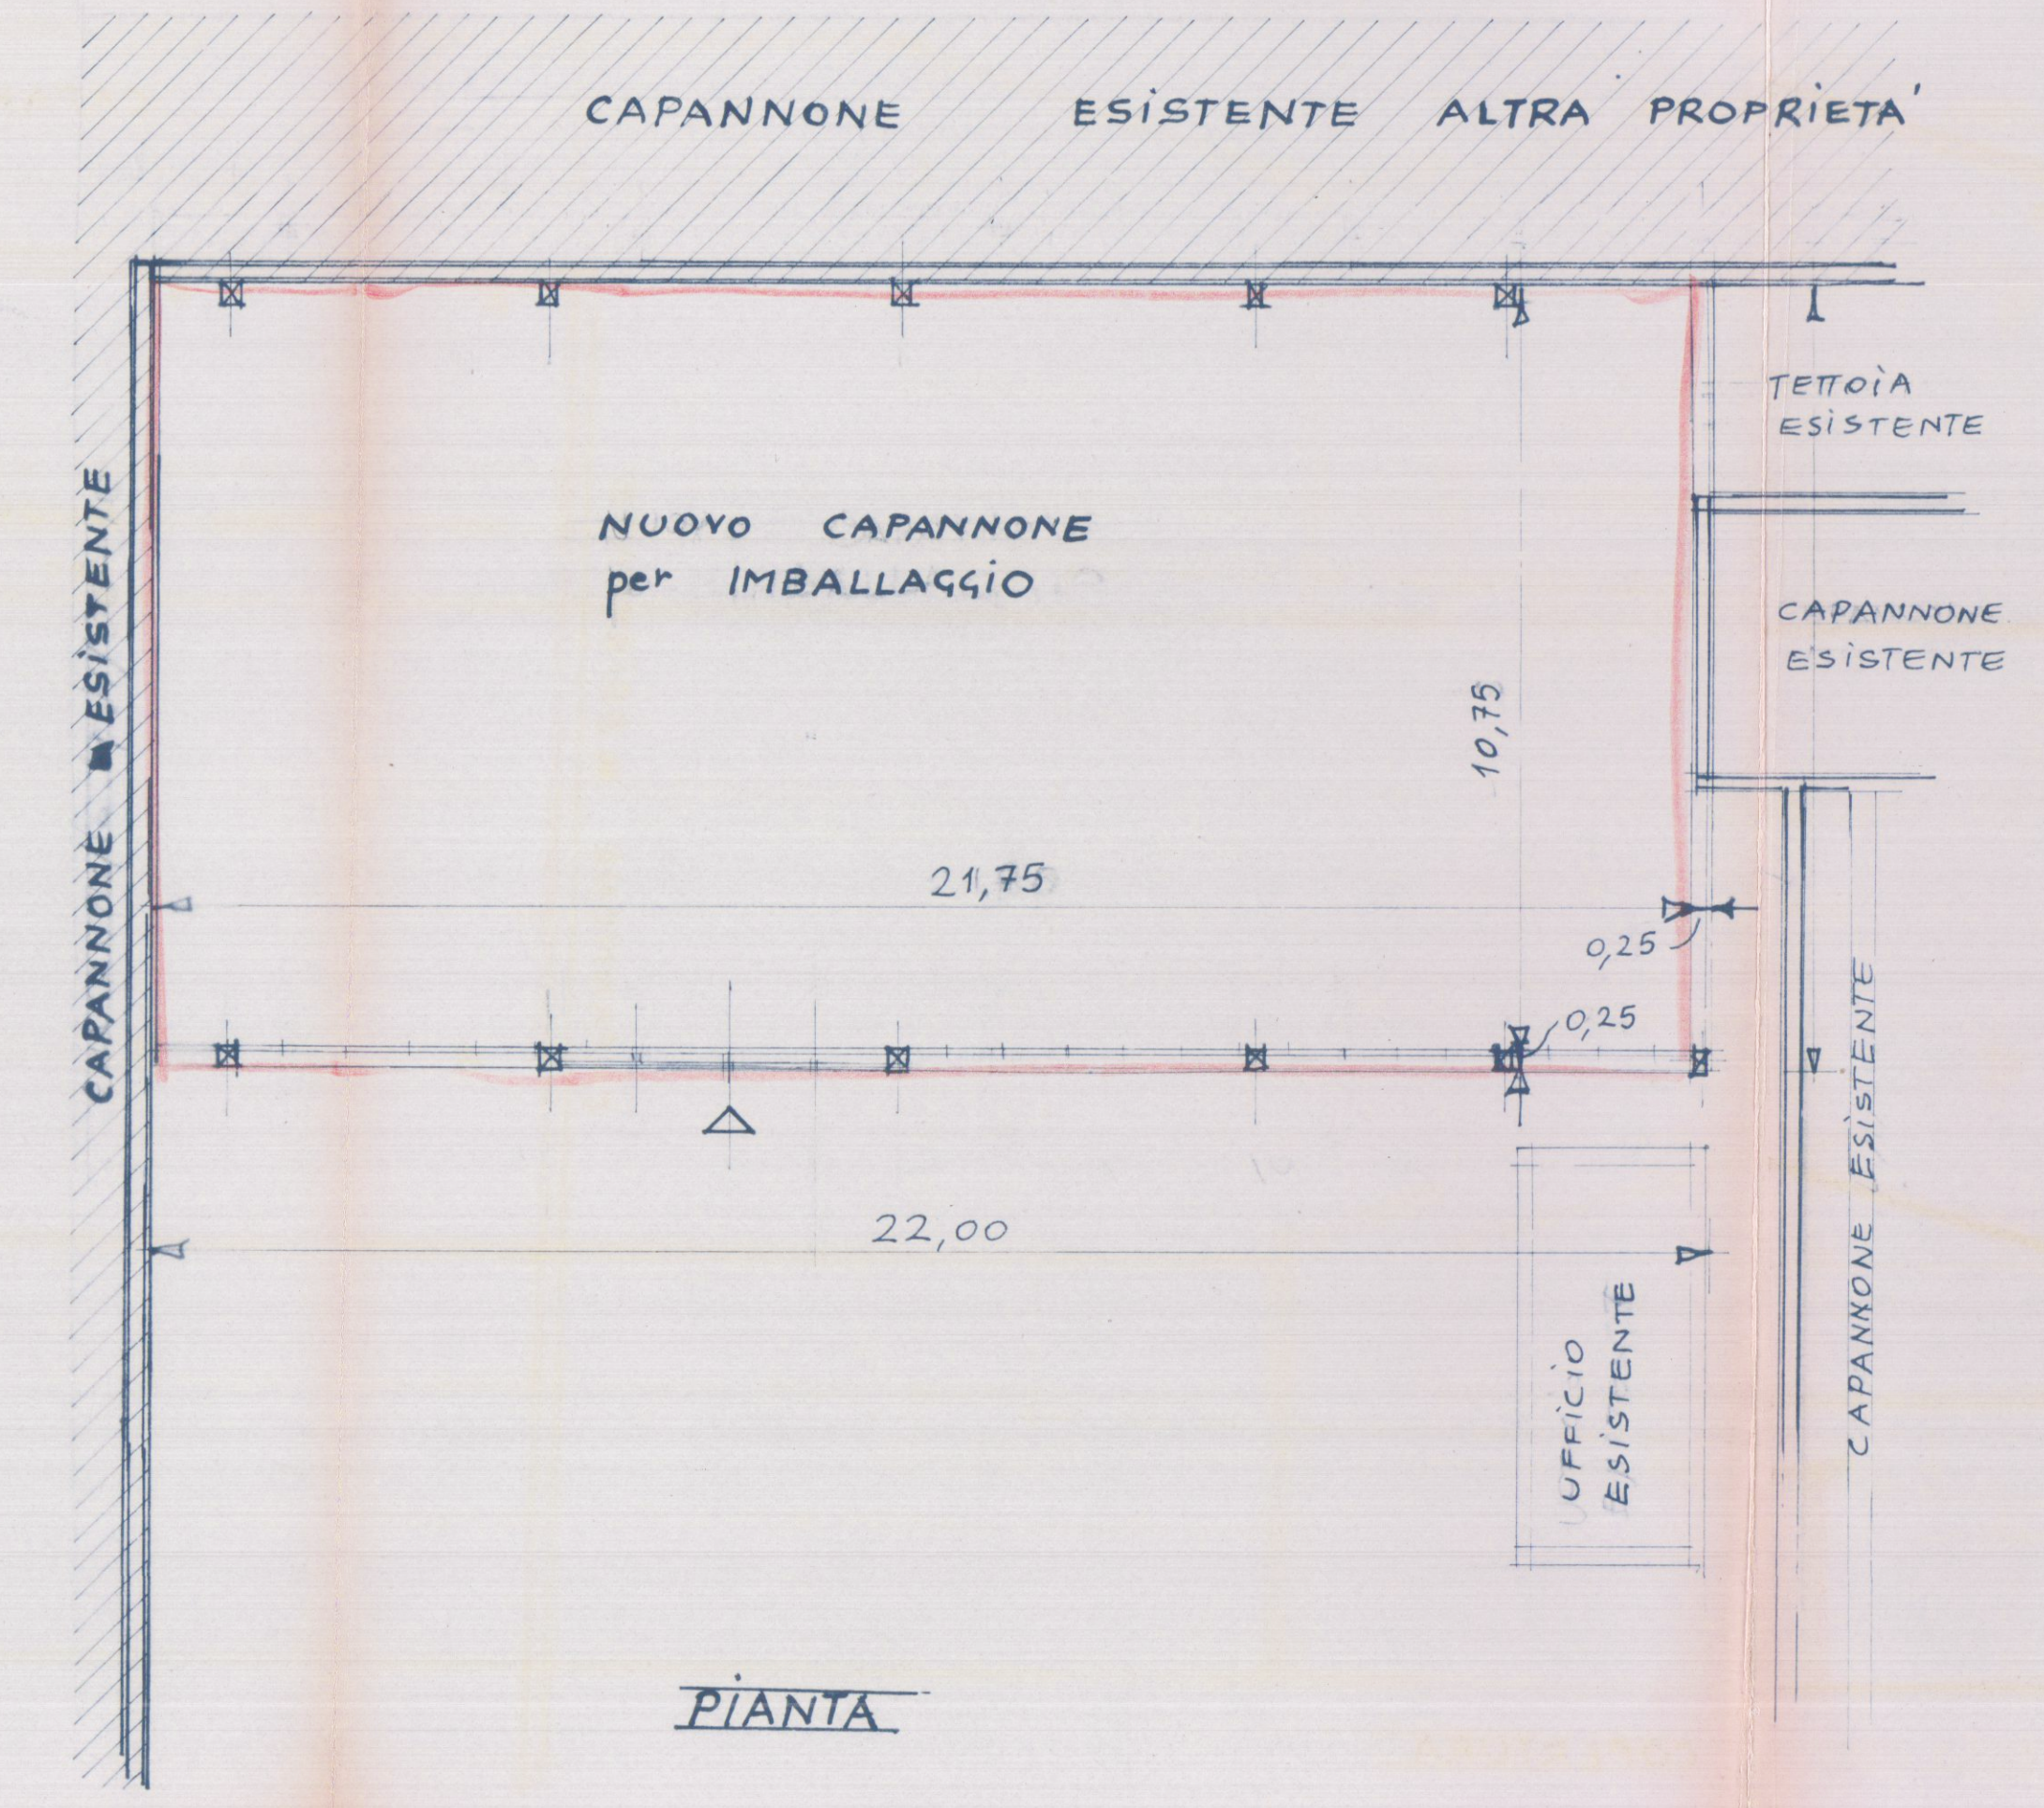


PIANTA


scala 1:100

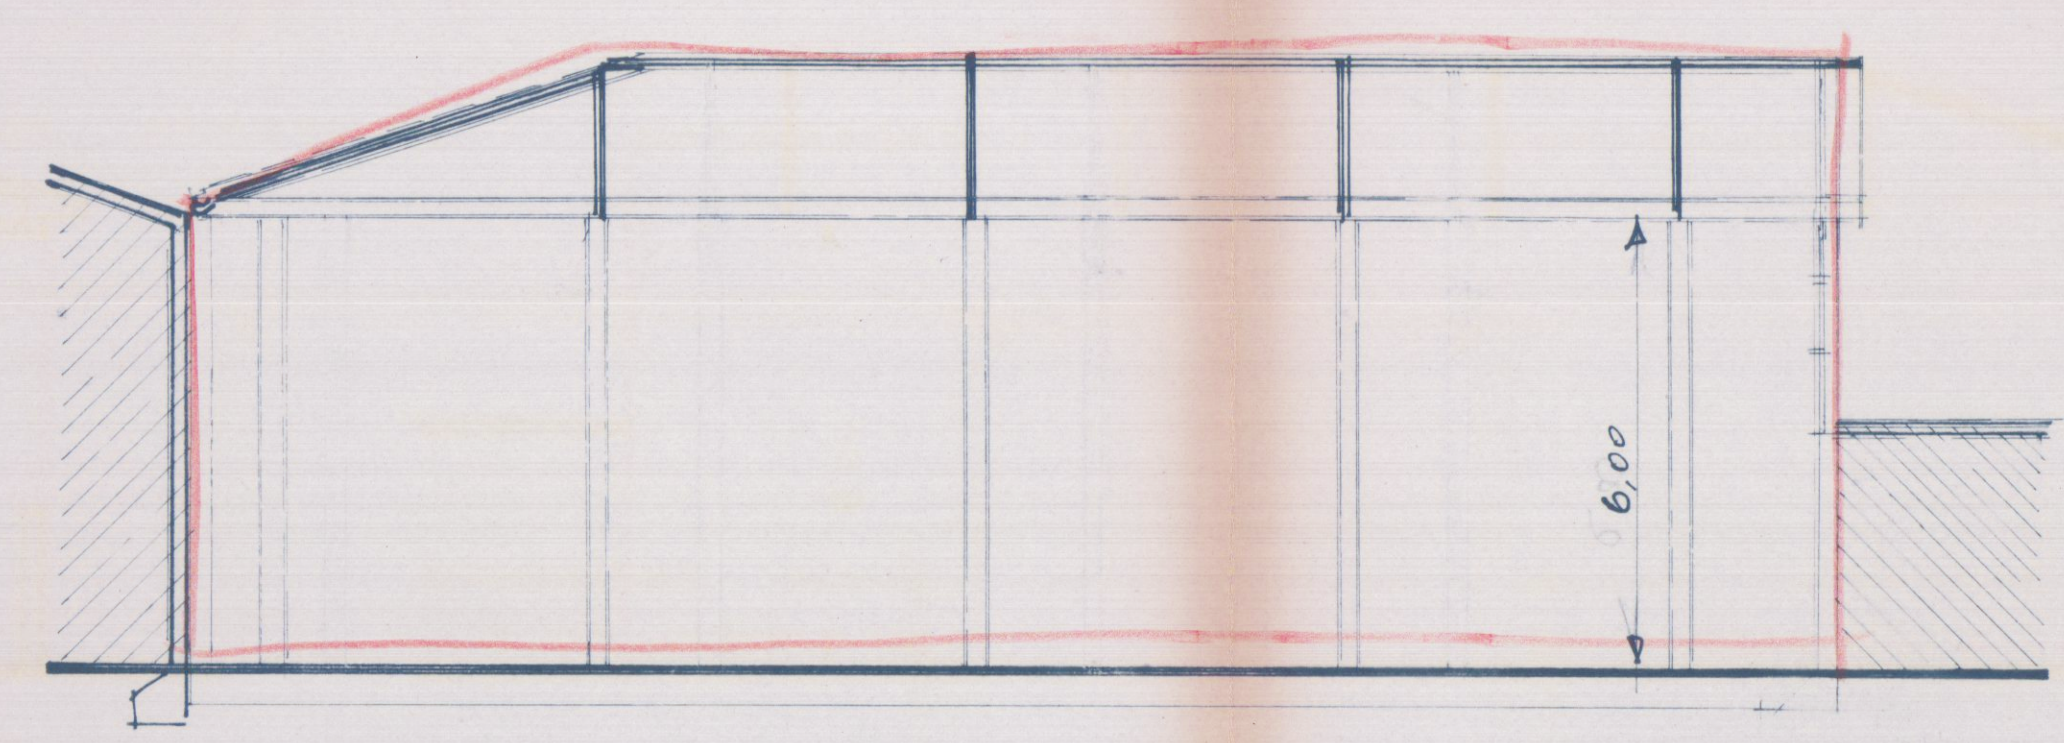


SEZIONE LONGITUDINALE

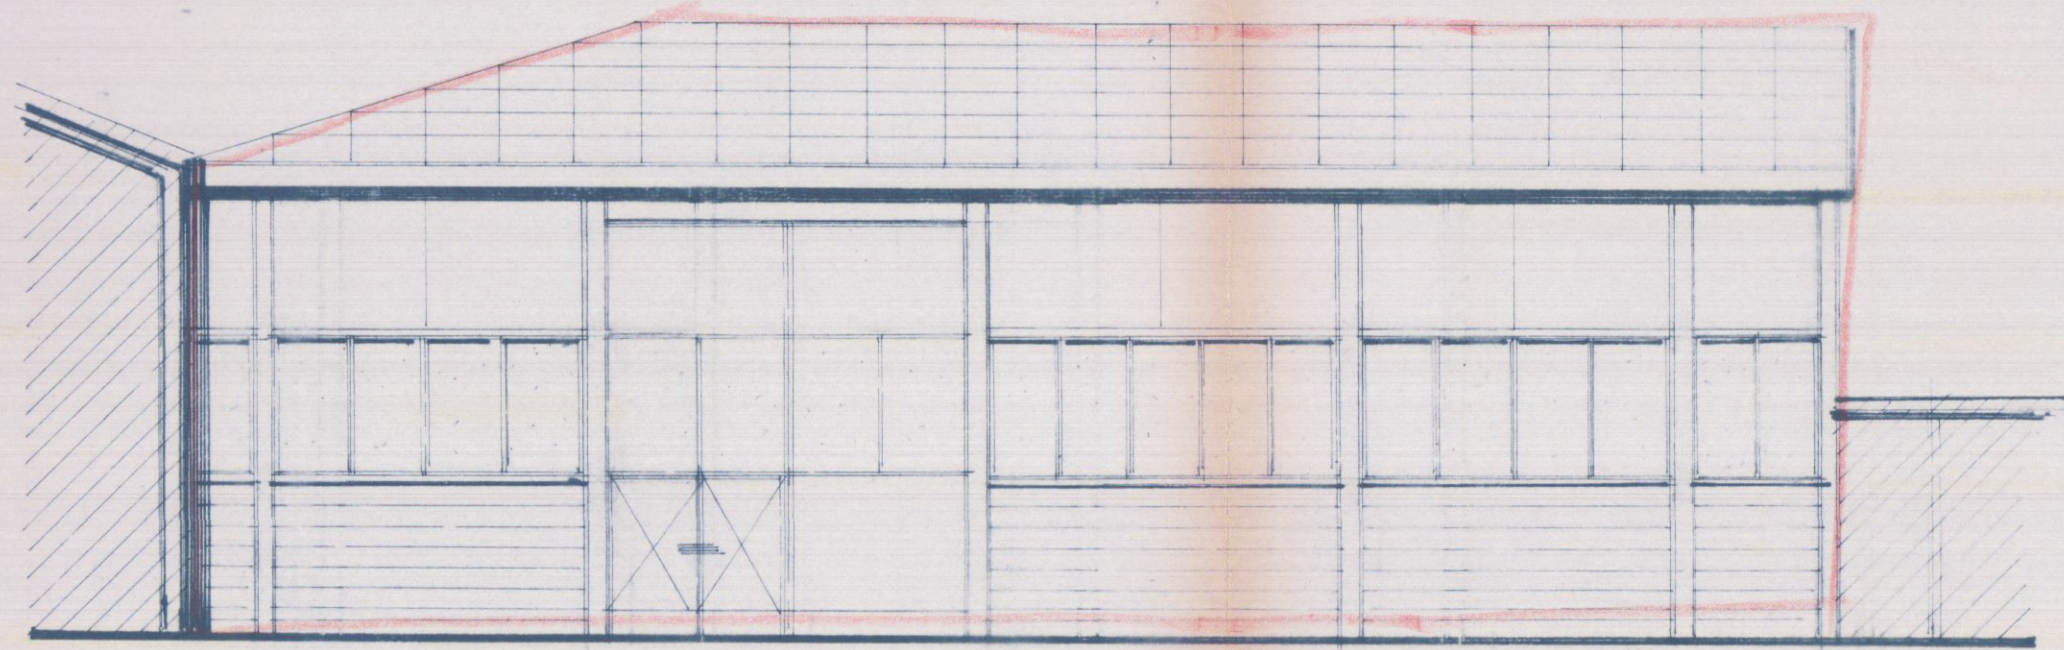

PROSPETTO

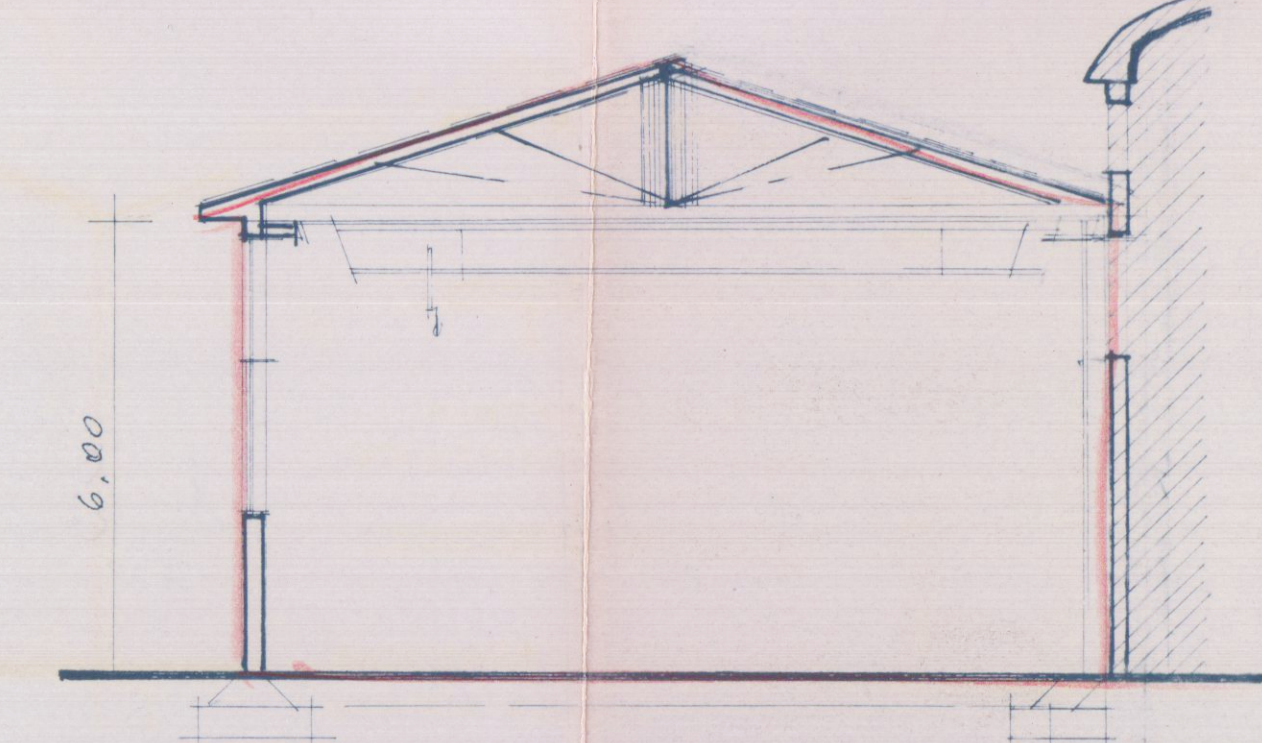

SEZIONE TRASVERSALE

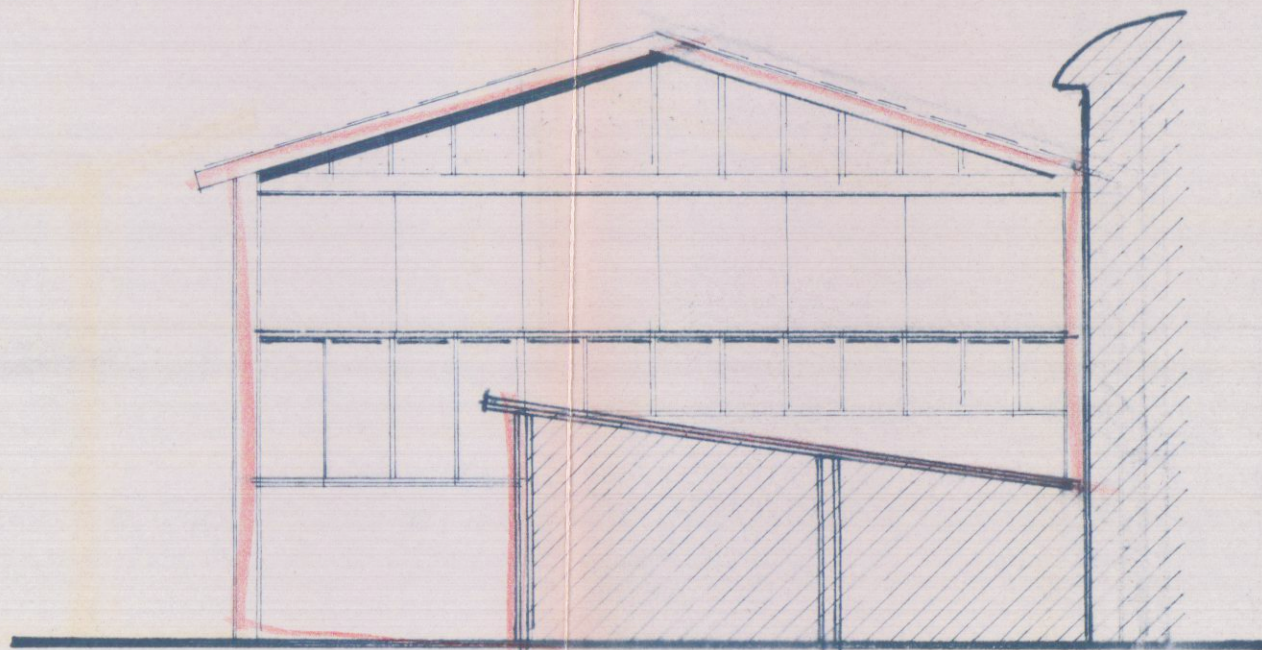

FIANCO