




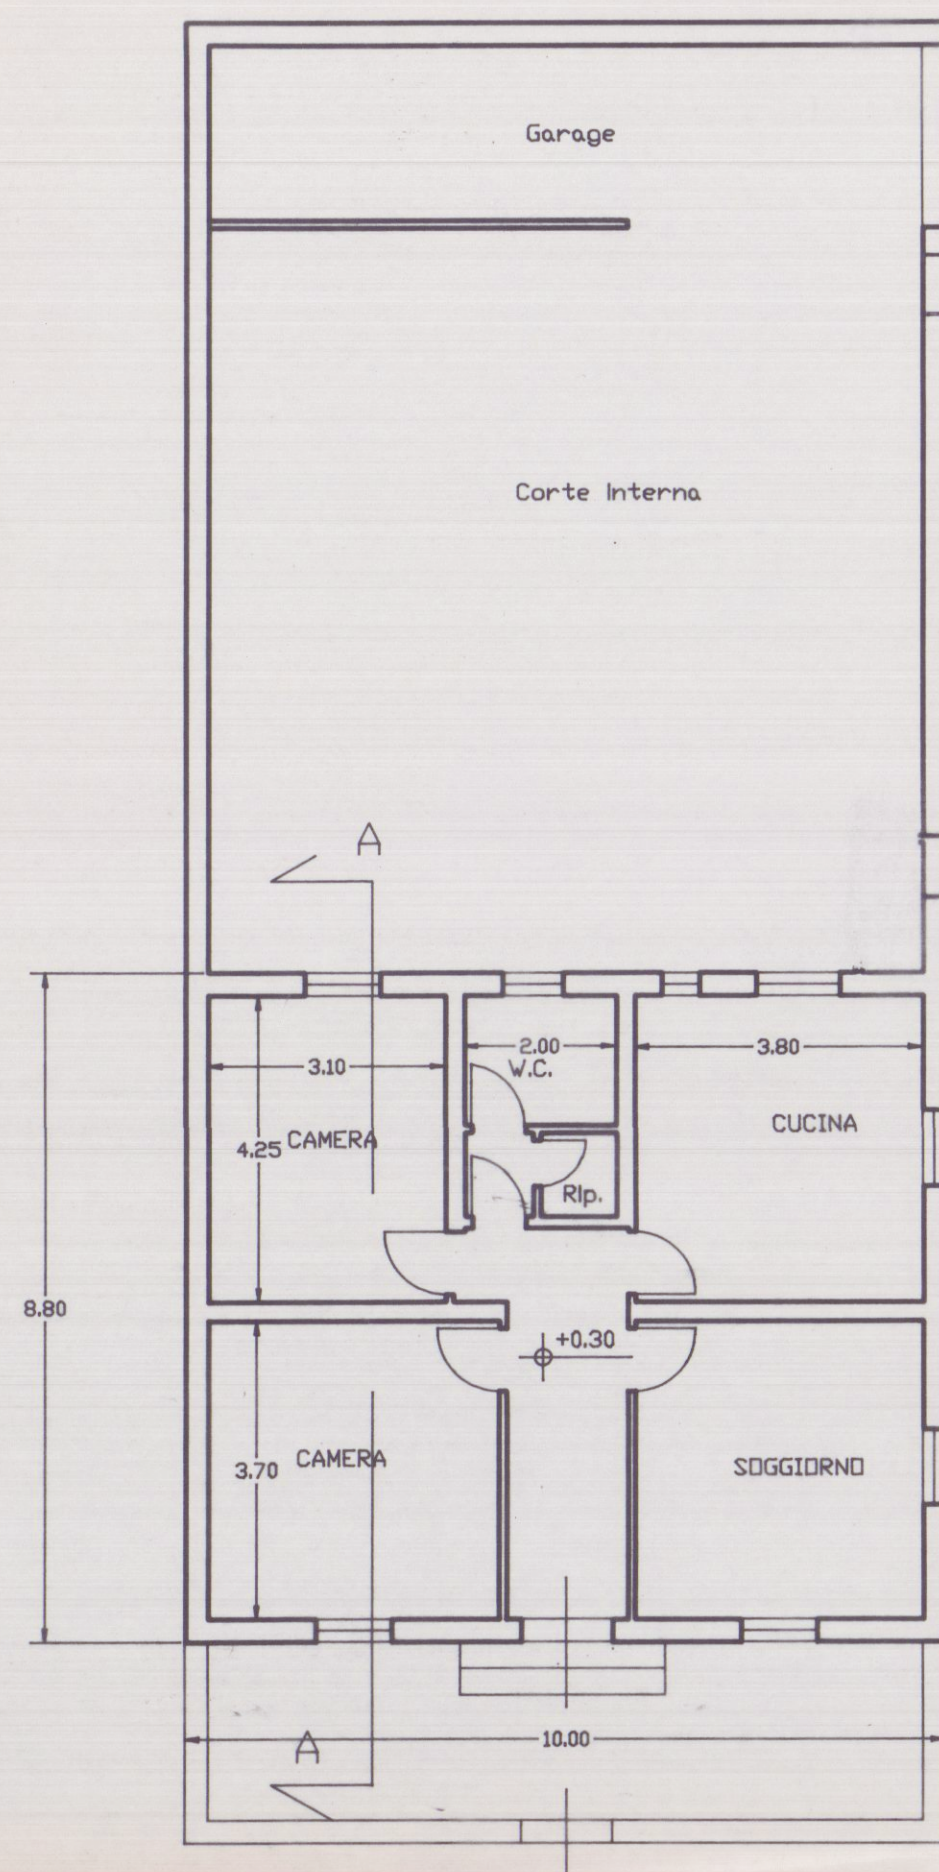


PIANTA PIANO TERRA DI PROGETTO

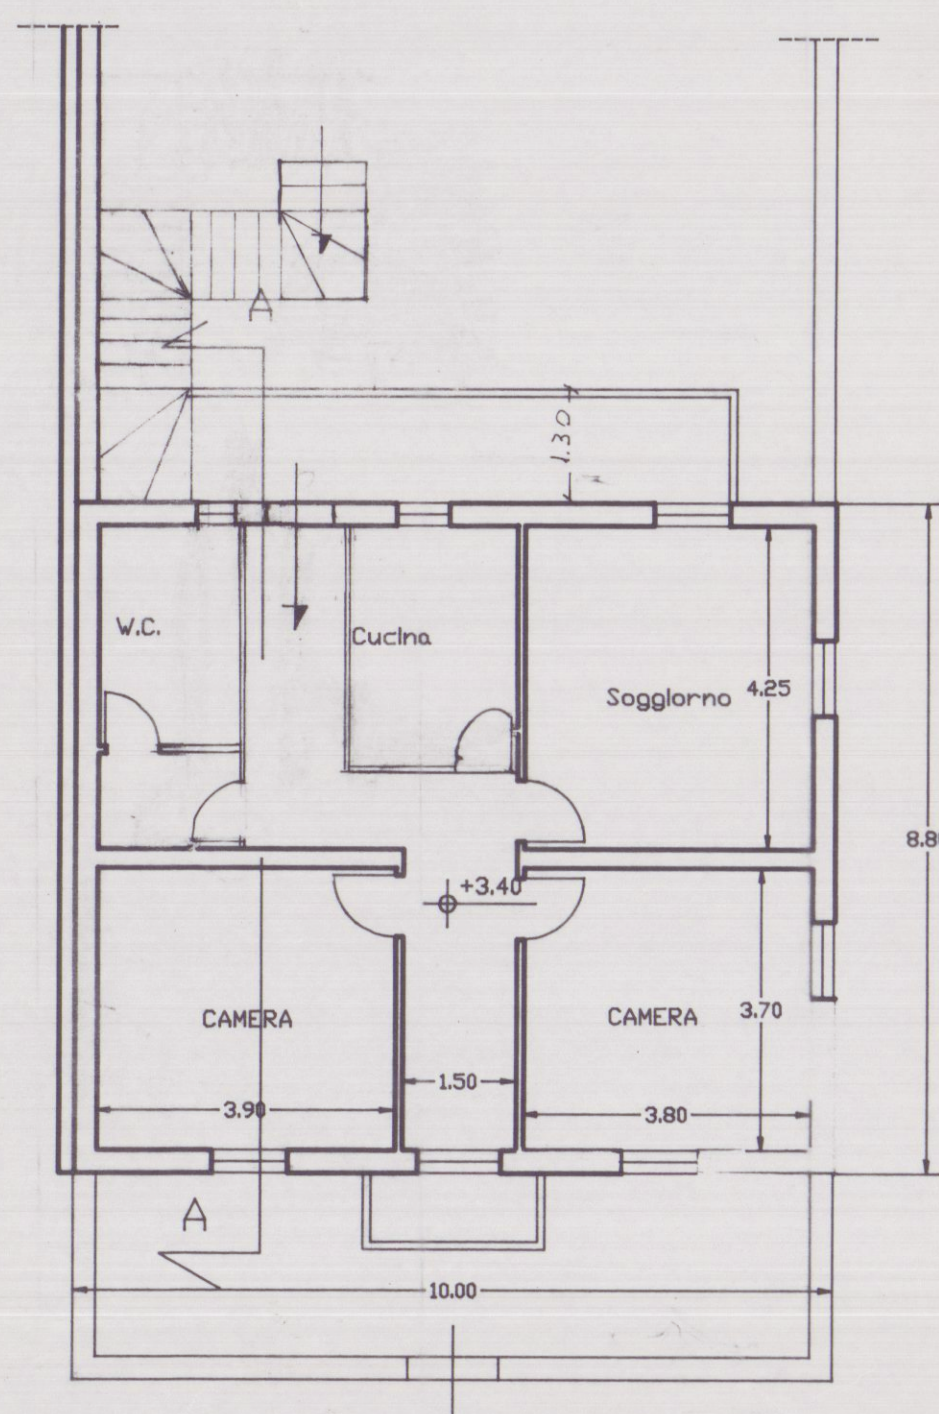


PIANTA PIANO PRIMO DI PROGETTO

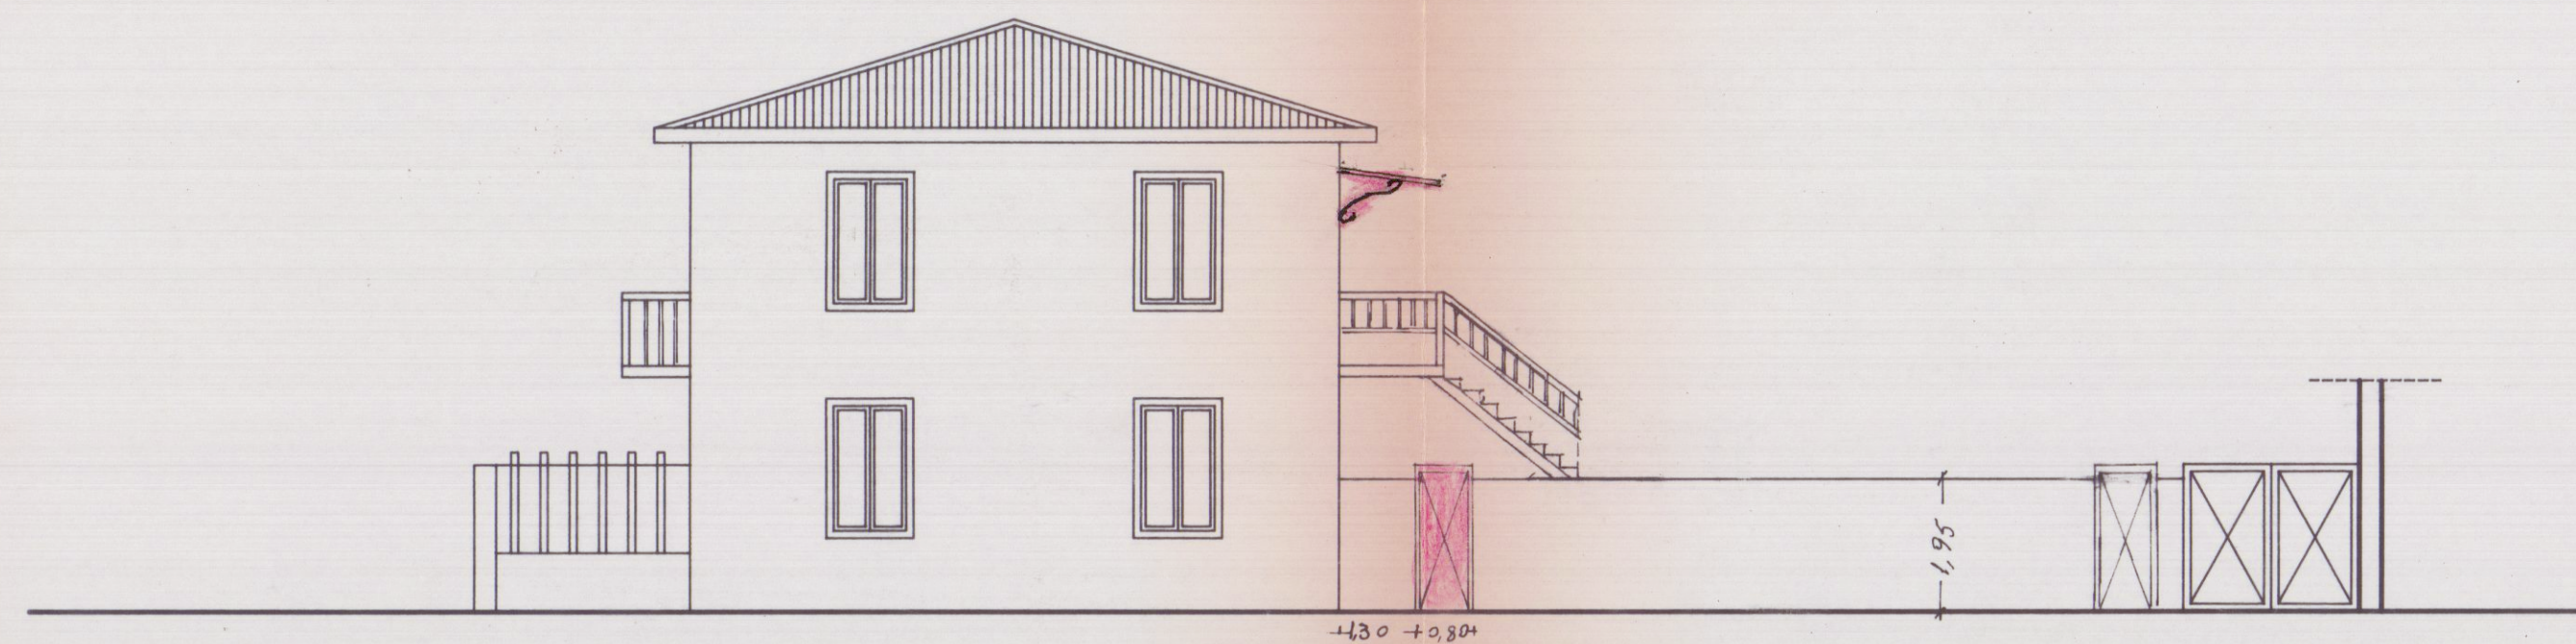


PROSPETTO VIA GENOVA DI PROGETTO

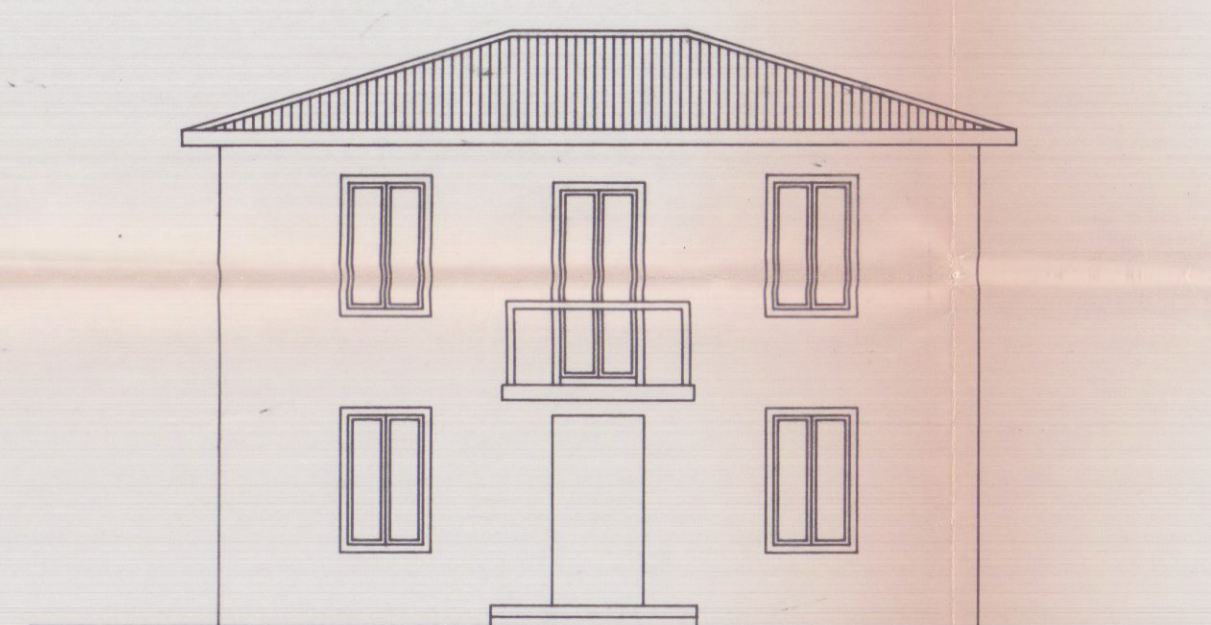


PROSPETTO VIA VOLPI DI PROGETTO

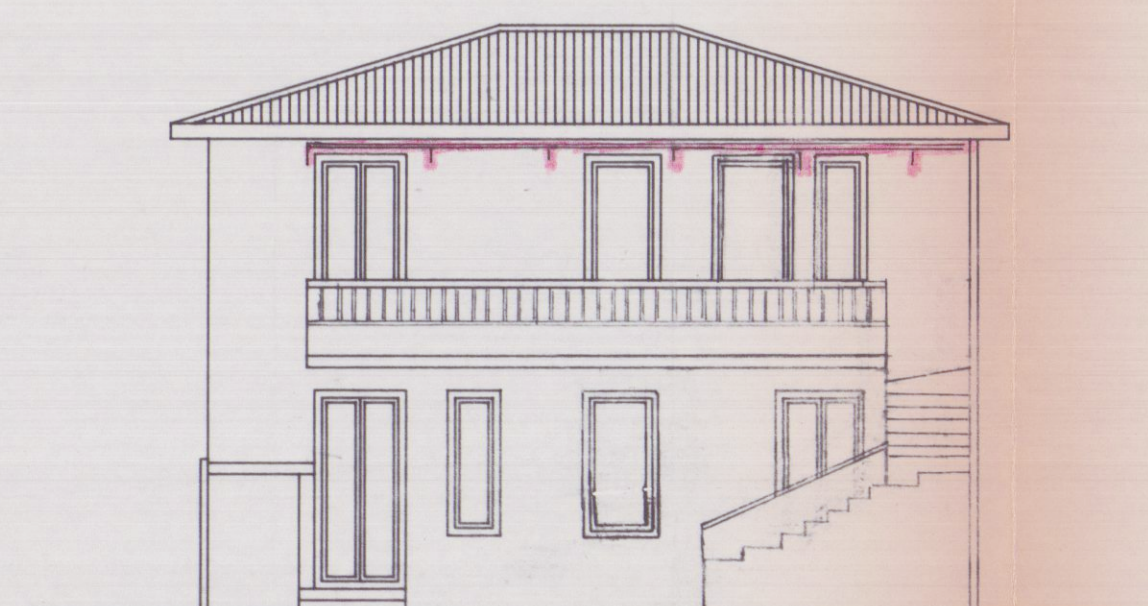


PROSPETTO LATO CORTE DI PROGETTO

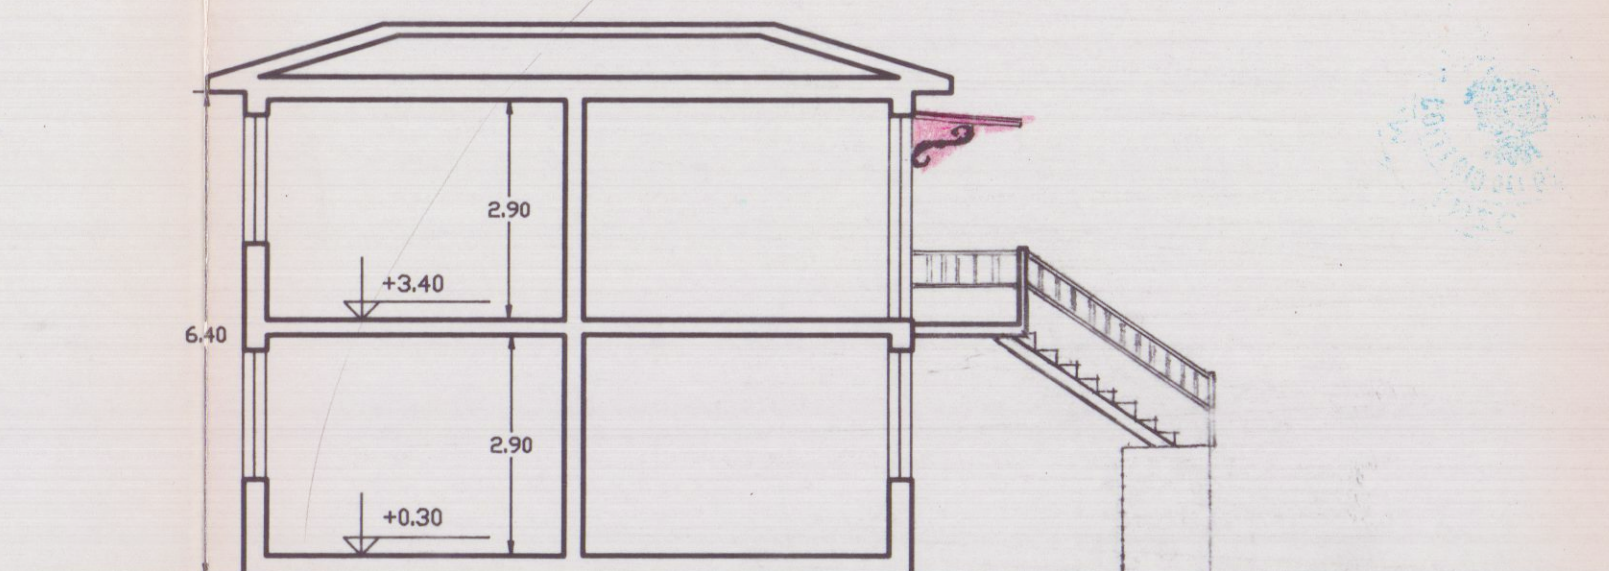

SEZIONE A-A DI PROGETTO

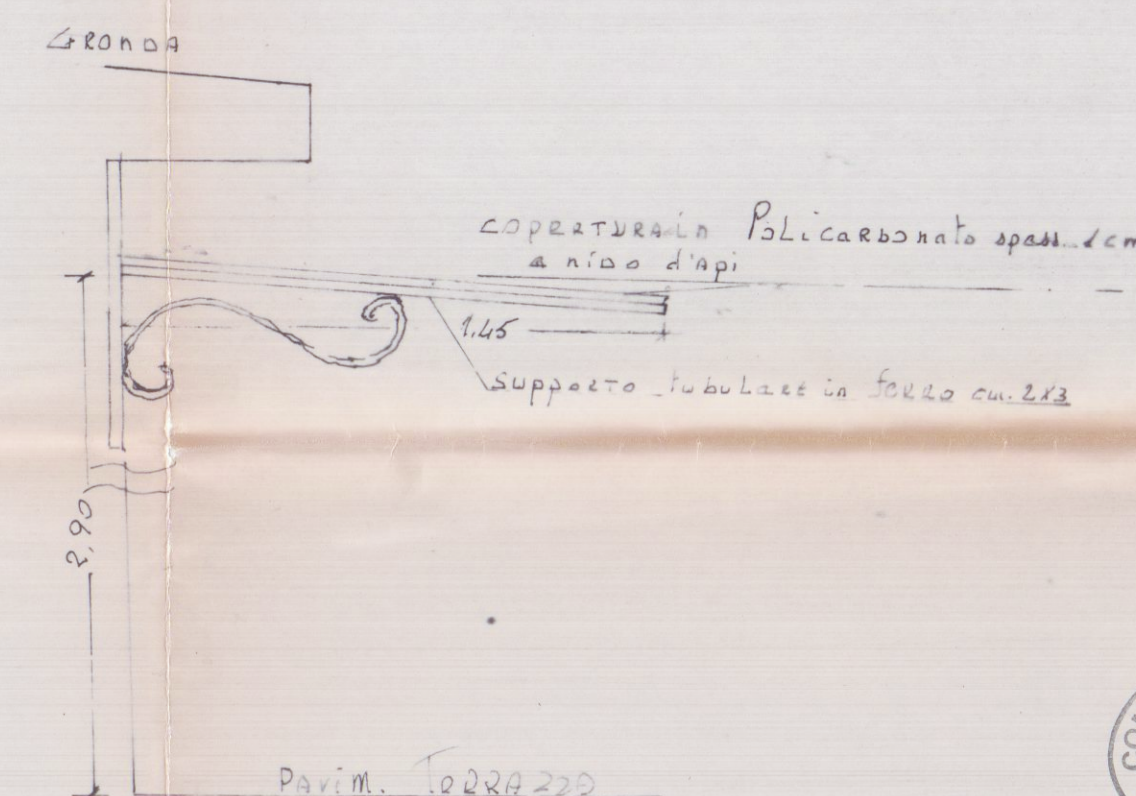

PARTICOLARE SUPPORTO TETTOIA scala 1:20

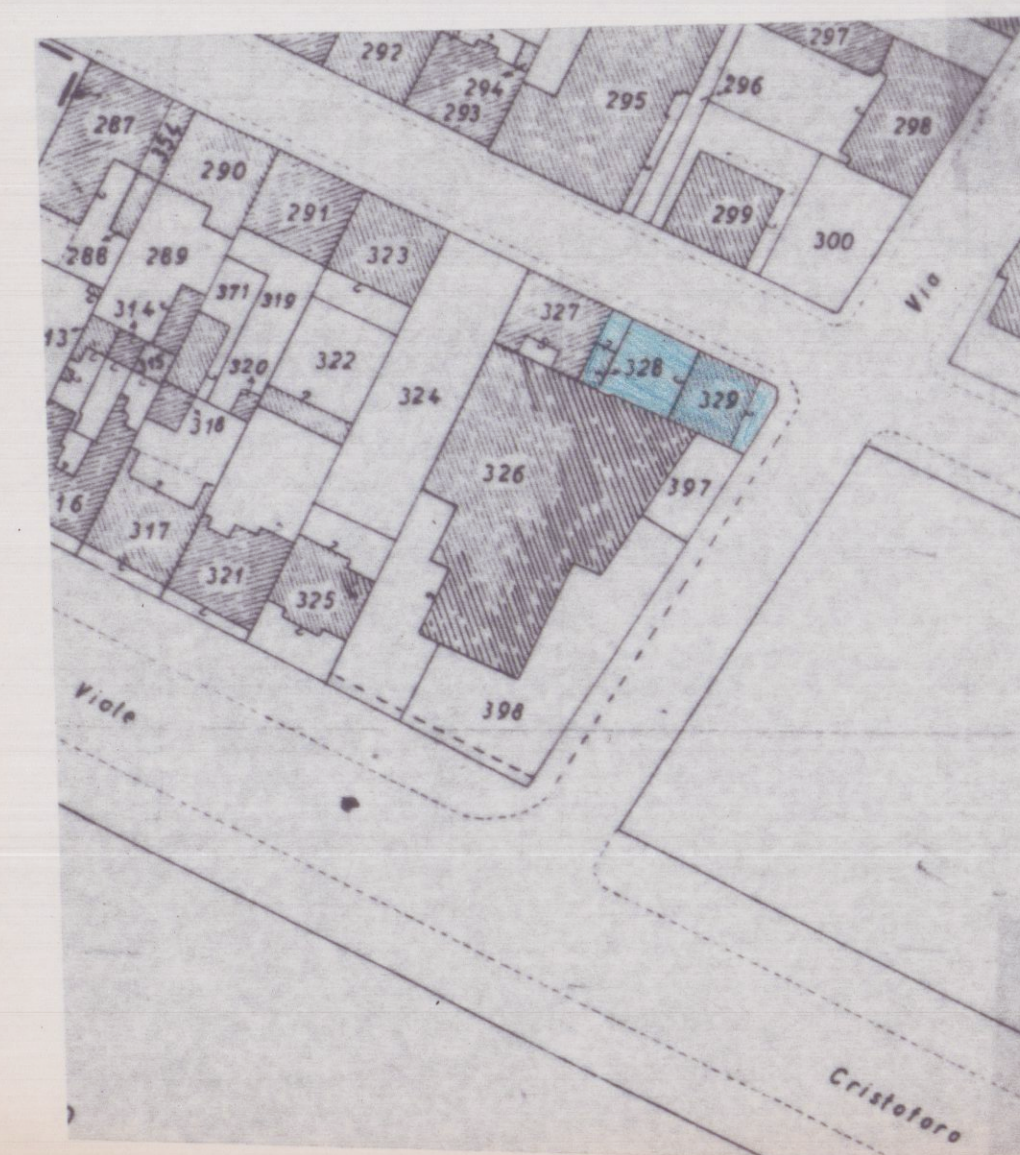

COMUNE DI CARRARA
SETT. URBANISTICA
VARIANTE N° 2
Approvato dal Sindaco alle condizioni
indicate nella Circolare n° 10/10/98
elab. grafico di cui alla Circolare n° 10/10/98
L'Istruttore Tecnico
Marchi Gerardo, Claudio



2^a VARIANTE VARIANTE
APPROVATO

PROGETTISTA: GEOM. ENZO PANTERA
VIA G. PASCOLI 10/C AVENZA-CARRARA
OGGETTO: PROGETTO DI RISTRUTTURAZIONE DI FABBRICATO
DI CIVILE ABITAZIONE
COMMITTENTE: MARIONI PAOLA
UBICAZIONE/CAT: Marina di Carrara Via Volpi
angolo Via Genova
DETTAGLIO: Pianta, Prospetti e Sezione
SCALA 1:100 DATA 15.10.1998 TAVOLA 1