

7 NOV 1989

COMUNE DI CARRARA VARIANTE IN CORSO D'OPERA

EDIFICIO ADIBITO A NEGOZIO E UFFICI

VIA PROVINCIALE LOC. NAZZANO

PROPRIETÀ: SILVIO ANTONIOLI

PROGETTISTA: ARCH. M. ALBERTO TAGLIAGAMBE

PLANIMETRIE PIANTA PIANO PRIMO

TAV.
2

SCALA 1:100

DATA

APPROVATO
CONTRATTATO
IL TECNICO


IL PROPRIETARIO VARIANTE IL TECNICO

Aut. Lr



ORDINE DEGLI ARCHITETTI DI MASSA-CARRARA
dott. arch. Tagliagambe Mario Alberto 65
Cod. Fisc. TGL MLB 47P03 F023E

VARIANTE
Approvato dal Sindaco alle condizioni
della concessione edilizia originaria
n. 181 del 18.5.1989
11 GEN. 1990


IL DIRIGENTE 1° DIPARTIMENTO
(Arch. Claudio Variani)

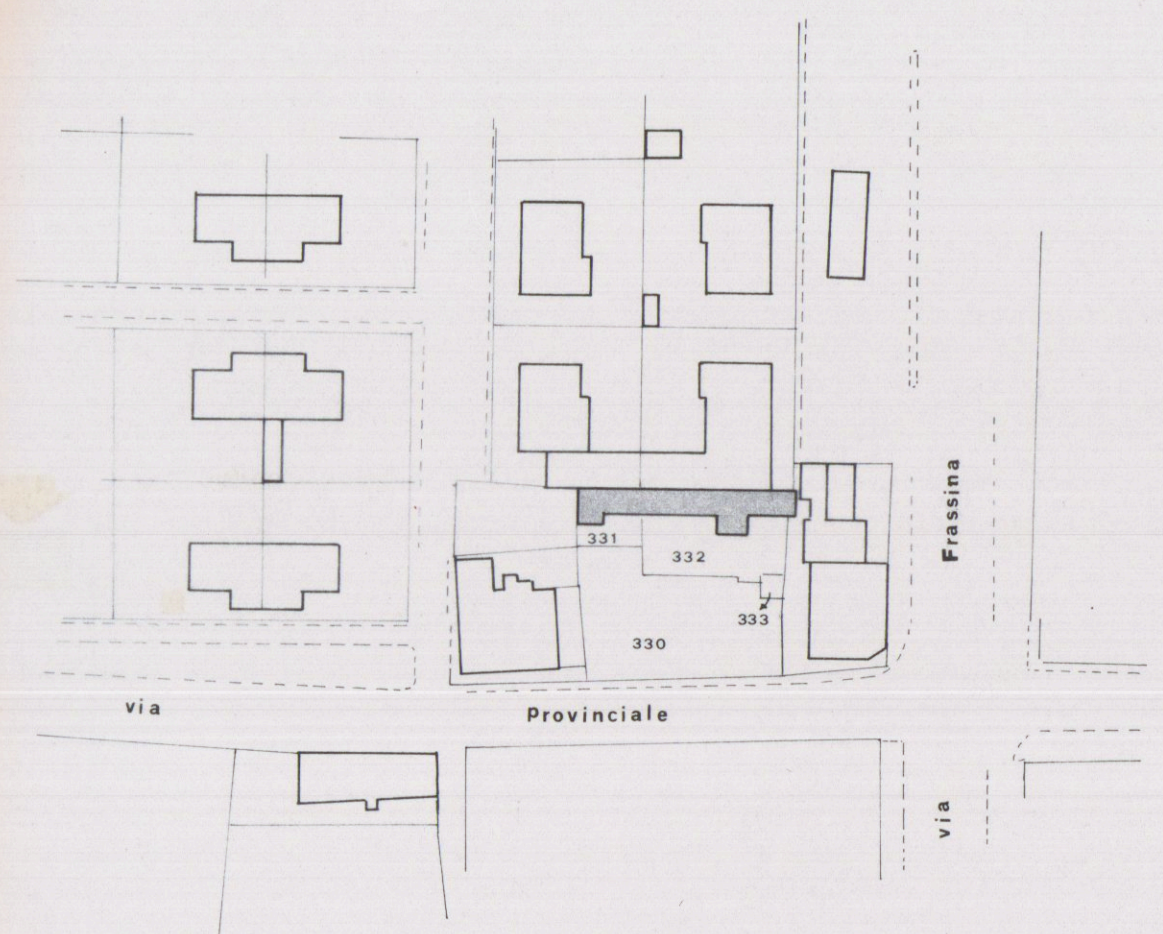

PLANIMETRIA 1:1000

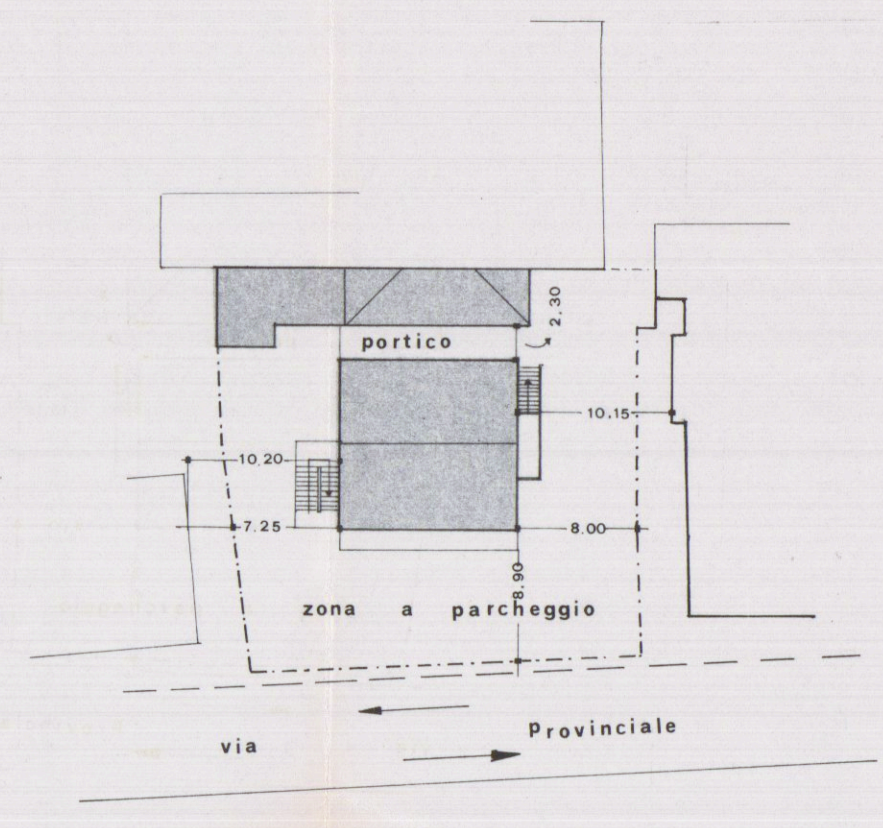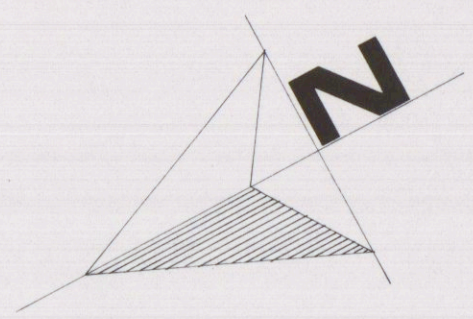

PLANIMETRIA 1:500

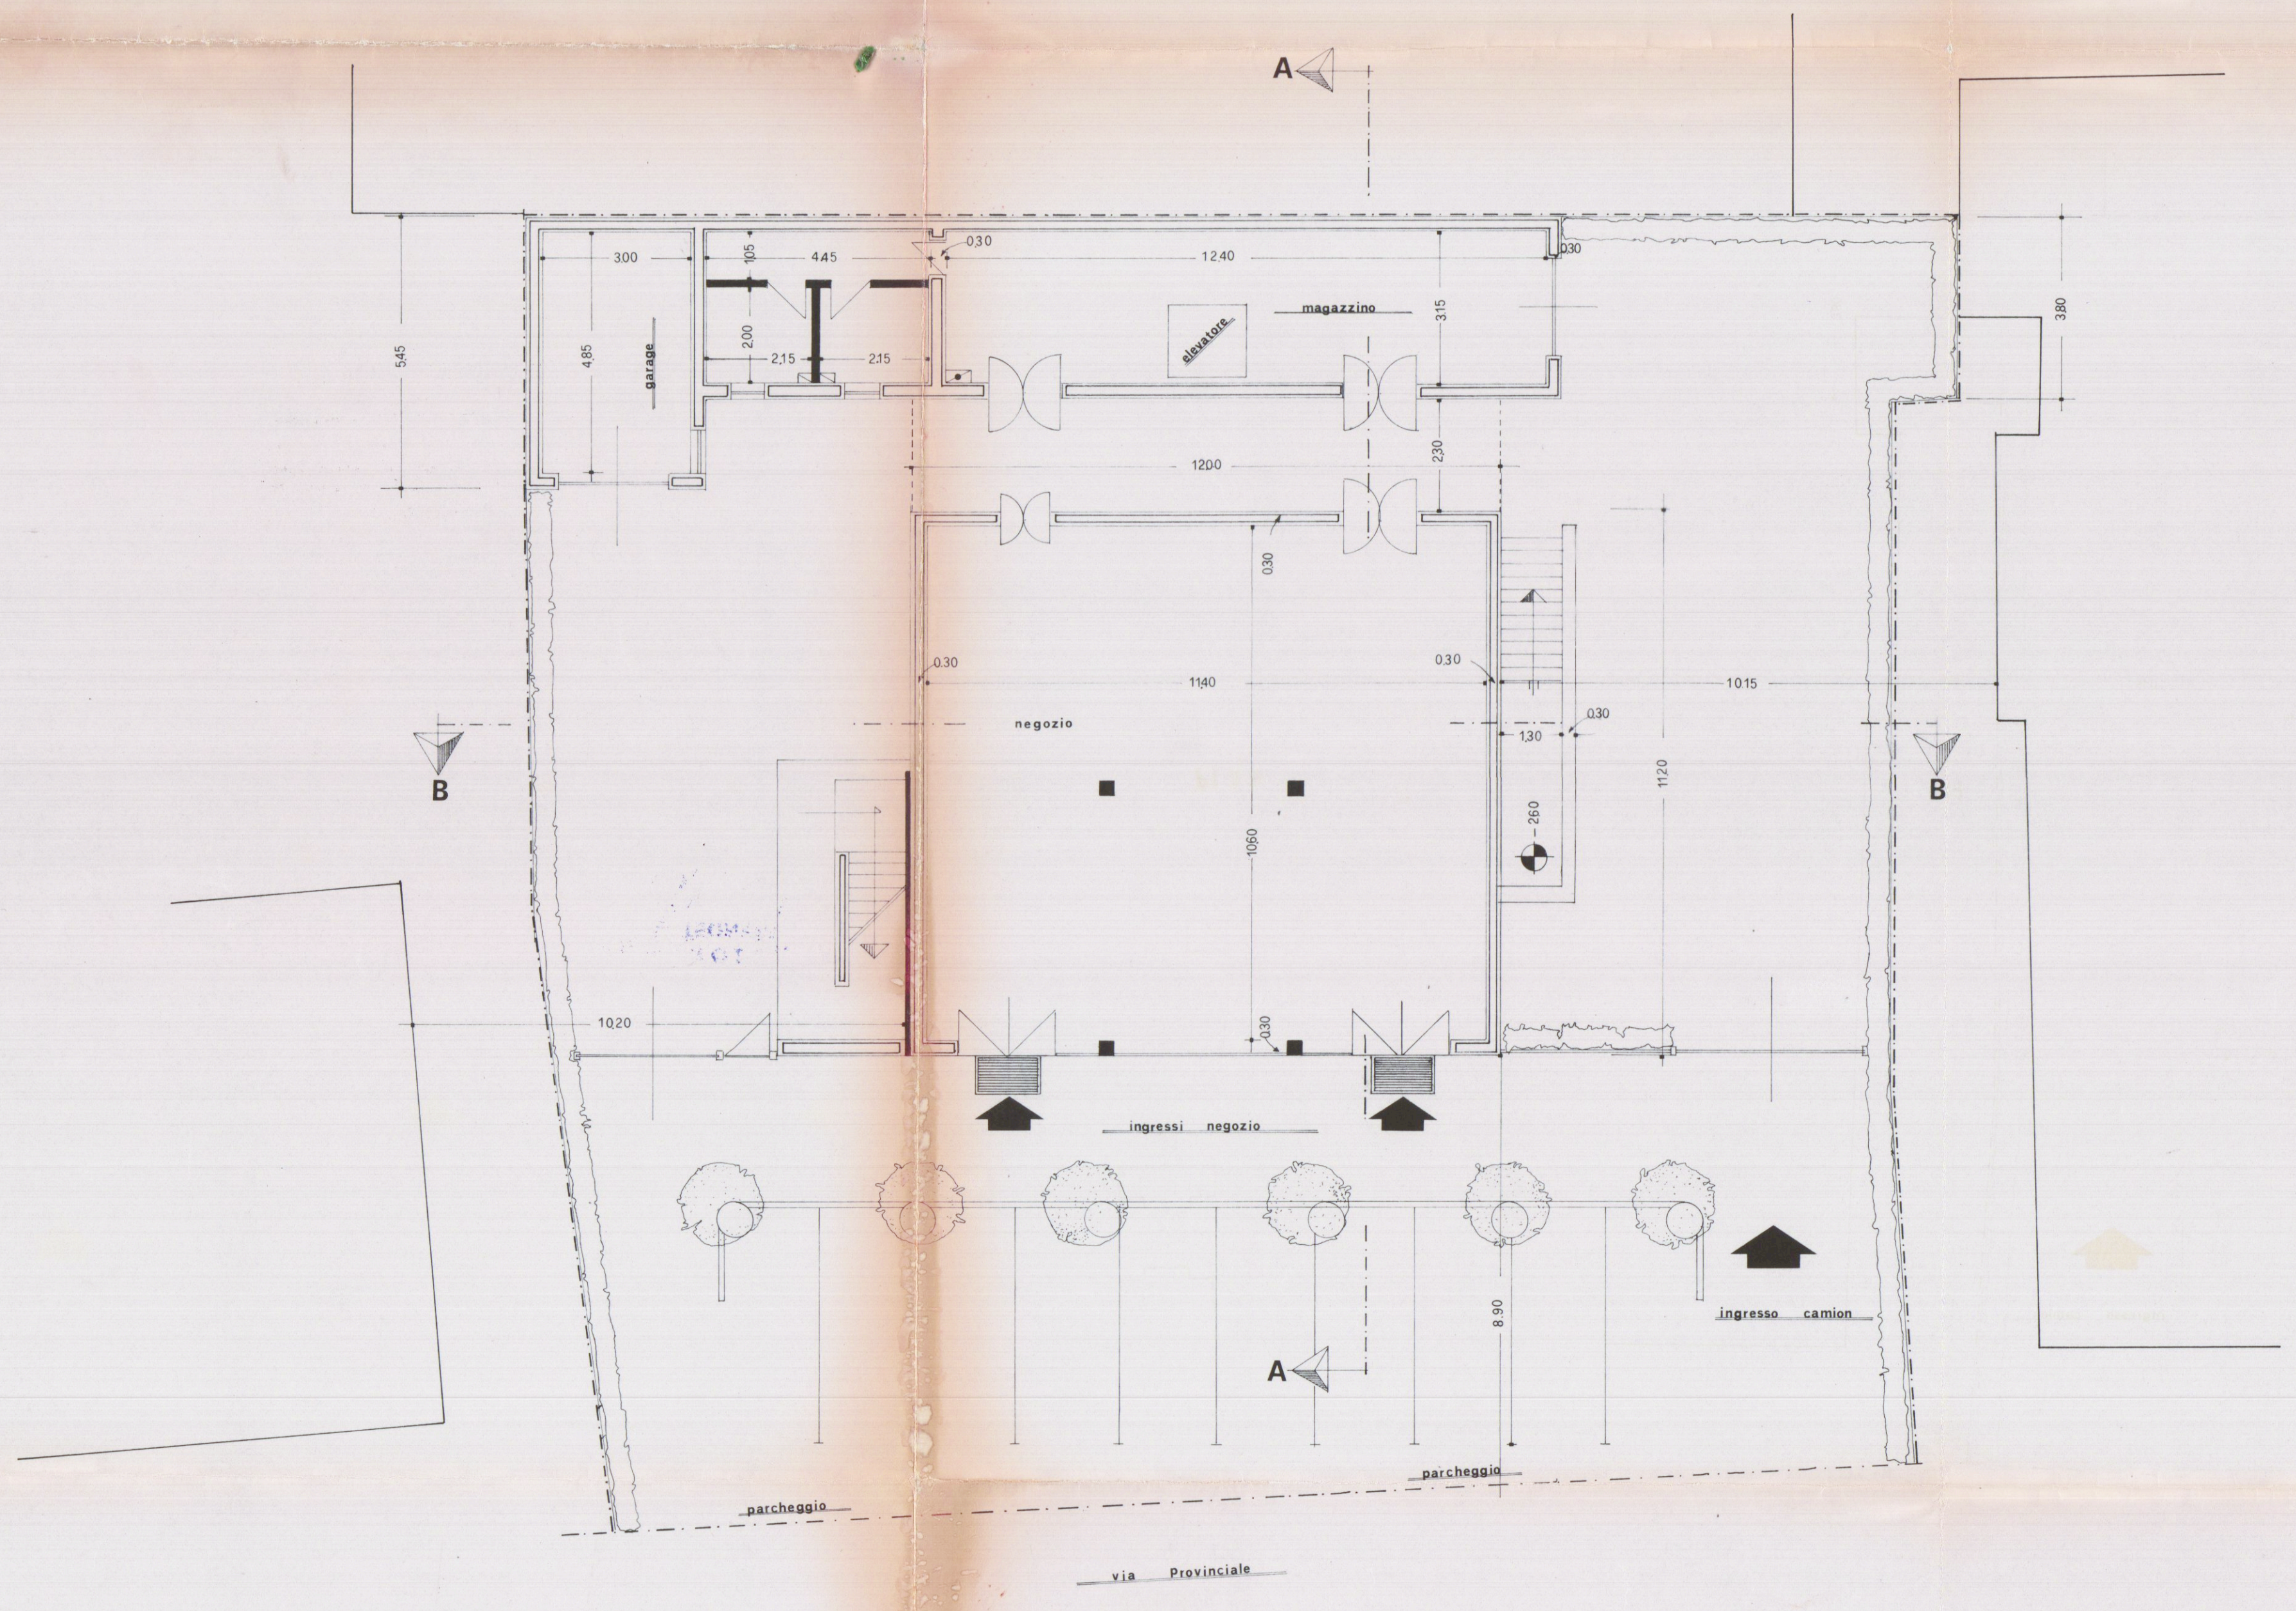

PIANTA - PIANO - TERRA