
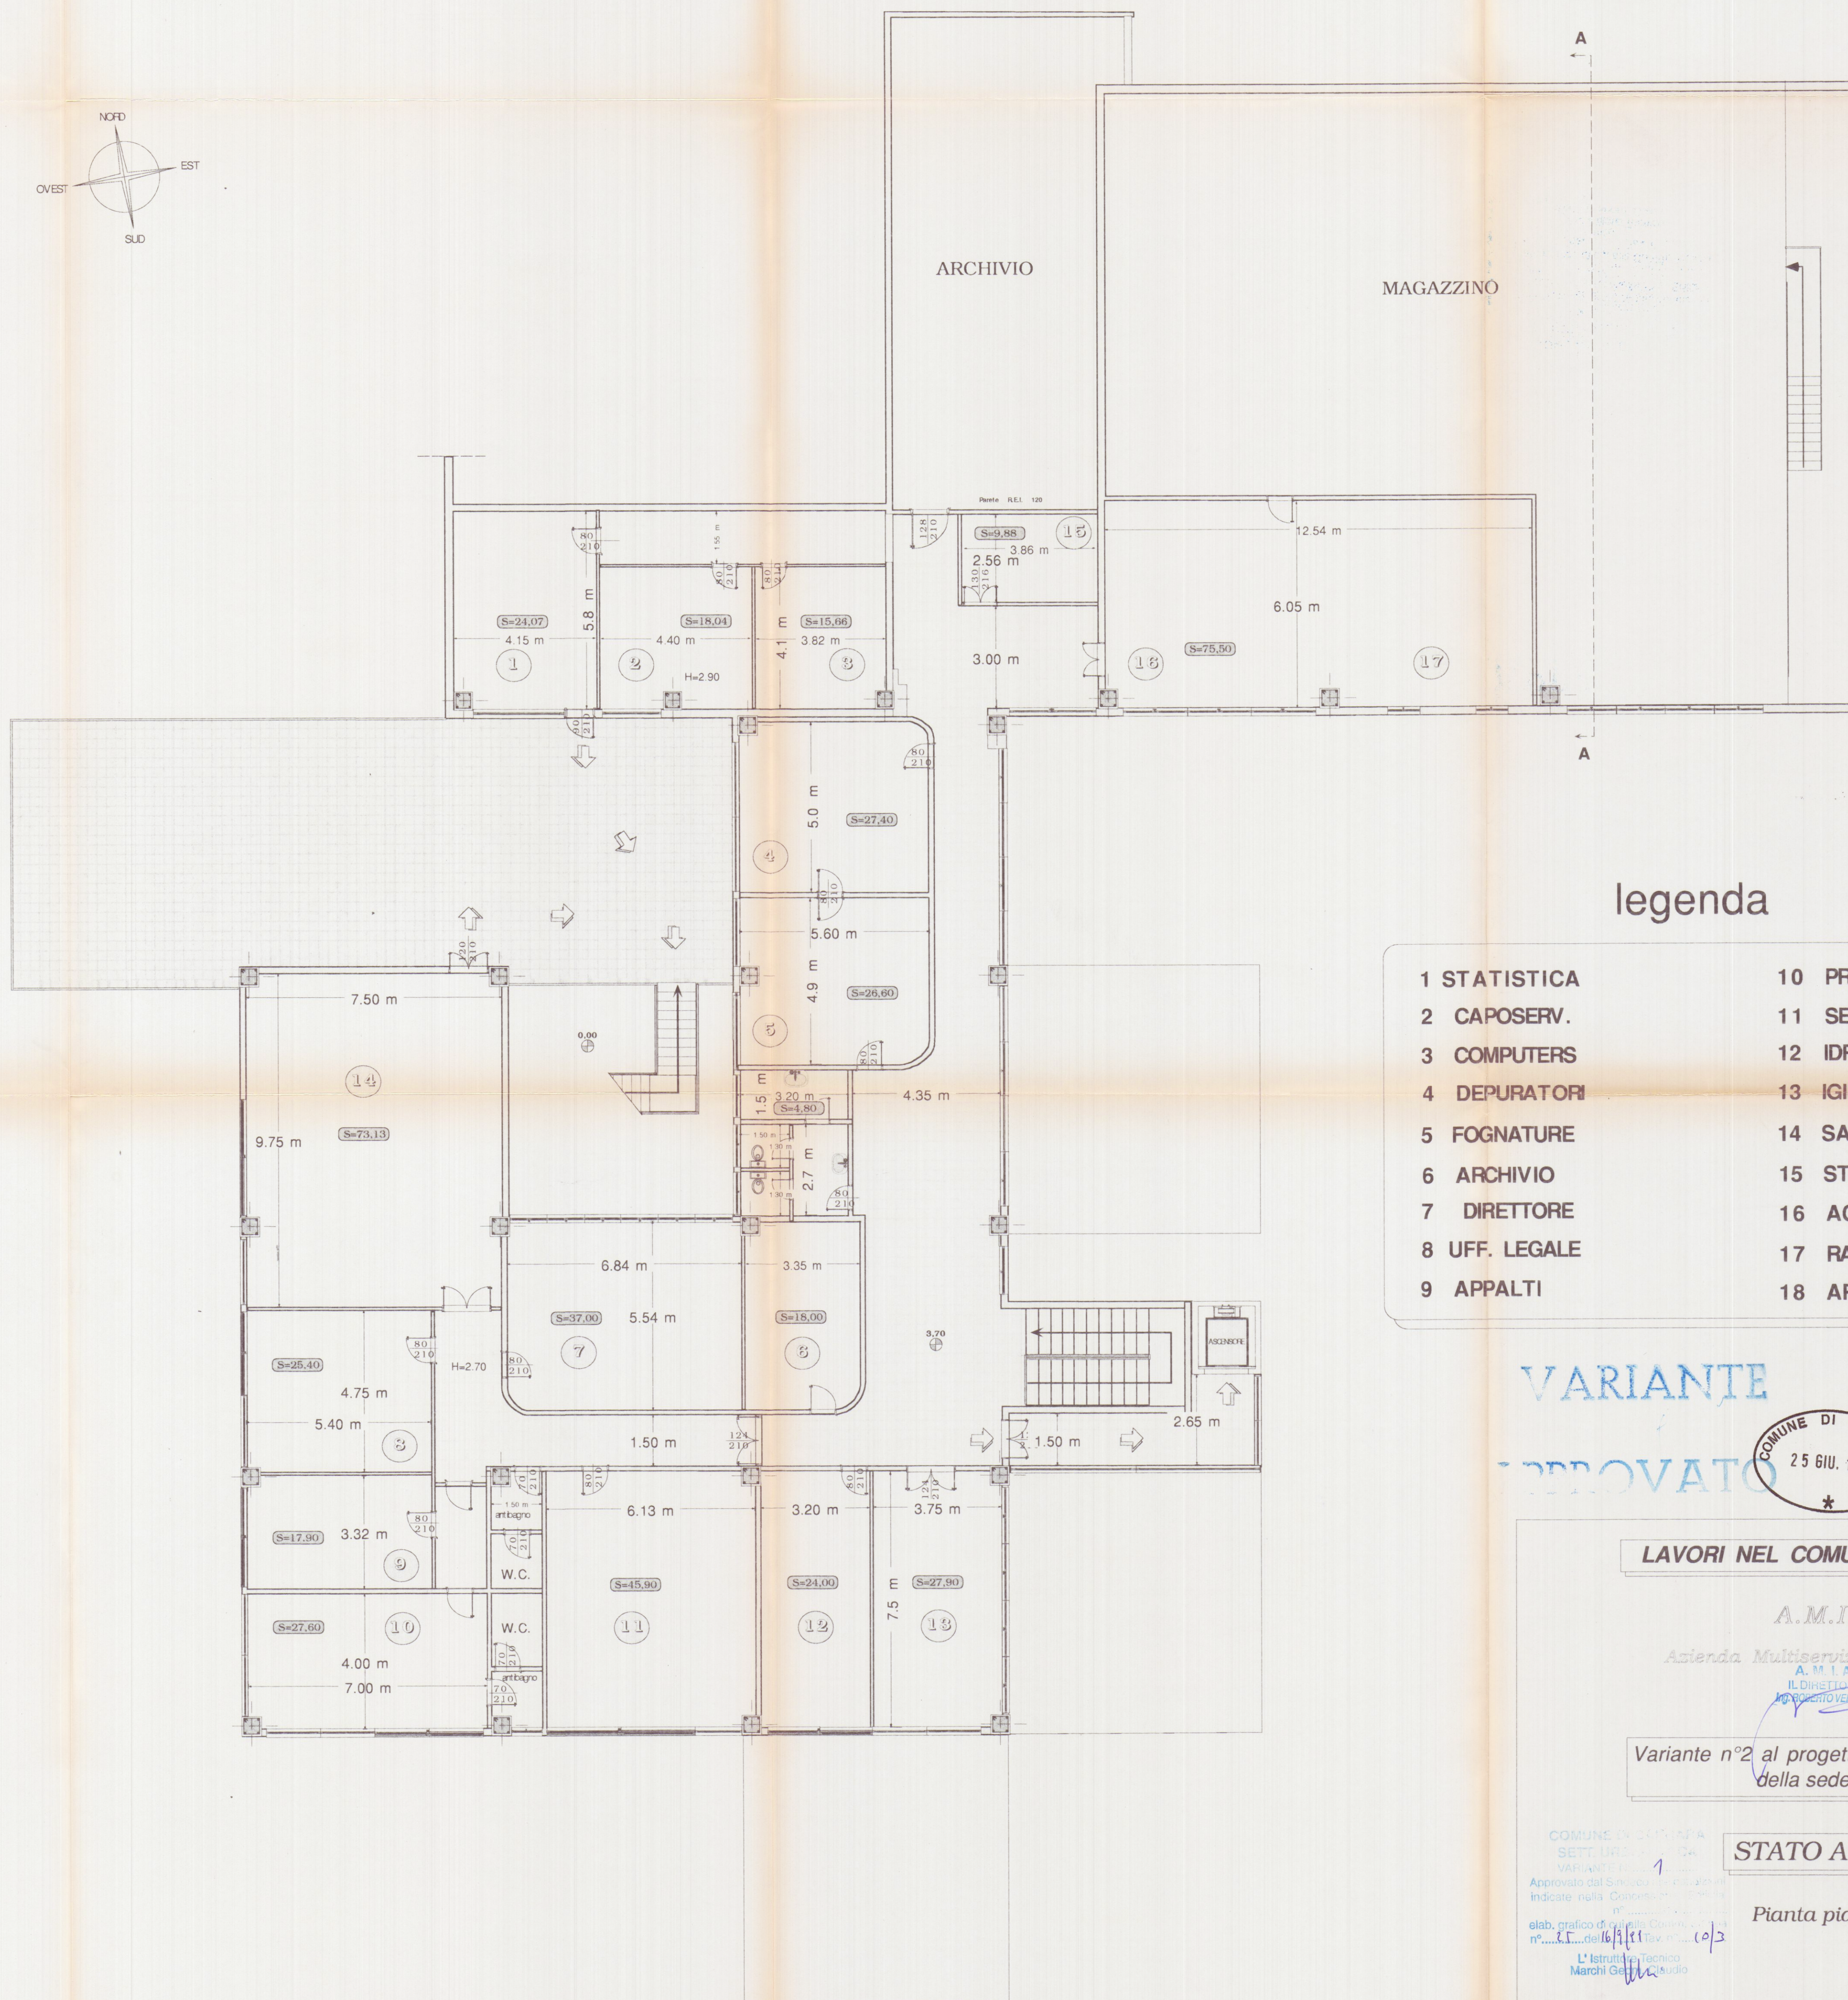


PIANO PRIMO

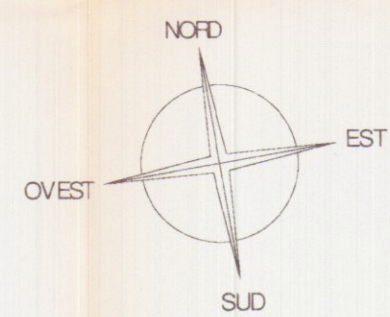

legenda

- | | |
|---------------|--------------------|
| 1 STATISTICA | 10 PRESIDENTE |
| 2 CAPOSERV. | 11 SEGRETERIA |
| 3 COMPUTERS | 12 IDRICO |
| 4 DEPURATORI | 13 IGIENE URBANA |
| 5 FOGNATURE | 14 SALA CONSIGLIO |
| 6 ARCHIVIO | 15 STAMPA BOLLETTE |
| 7 DIRETTORE | 16 ACQUISTI |
| 8 UFF. LEGALE | 17 RAGIONERIA |
| 9 APPALTI | 18 ARCHIVIO |

VARIANTE

APPROVATO



LAVORI NEL COMUNE DI CARRARA

A.M.I.A. A

Azienda Multiservizi Igiene e Acqua

A.M.I.A.
IL DIRETTORE
PIRELLA VERCELLI

TAV.
E14

Variante n°2 al progetto di ristrutturazione della sede A.M.I.A.

STATO ATTUALE

Pianta piano primo

COMUNE DI CARRARA
SETT. URBANISTICA
VARIANTE n°2
Approvato dal Sindaco
Indicate nella Consuntiva
n°...
elab. grafico di...
n°...
L'Istruttore Tecnico
Marchi G... studio

Progettista Dr. Arch. Marco Galassi

Scale 1:100



CARRARA 25/06/99