

FIASCHI GUIDO GEOMETRA

VIA G. ULIVI 17 - CARRARA - (MS) CAP. 54033 TEL/FAX. 0585/040298 E-MAIL: fiaschiguido@virgilio.it

OGGETTO:

PROGETTO IN SANATORIA PER FRAZIONAMENTO
DI FABBRICATO DI CIVILE ABITAZIONE CON
REALIZZAZIONE DI DUE UNITA' IMMOBILIARI

DATA PROGETTO:

FEBBRAIO 2016

COMUNE DI:

CARRARA

UBICAZIONE:

VIA AURELIA N. 146

DATI CATASTALI:

FOGLIO N. 67 MAPP. 606 (PARTE)
MAPP. 1324 (PARTE)

DATI TAVOLA:

TAV. 4 RAFFRONTO

SCALA:
1/100

PIANTE - PROSPETTI - SEZIONE - STRALCIO CATASTALE
SVILUPPO SC. 1:200 - ESTRATTO DI MAPPA - CALCOLI

Committente:


BOSCO GIUSEPPE

Firma


Progettista

FIASCHI GUIDO


Timbro / firma

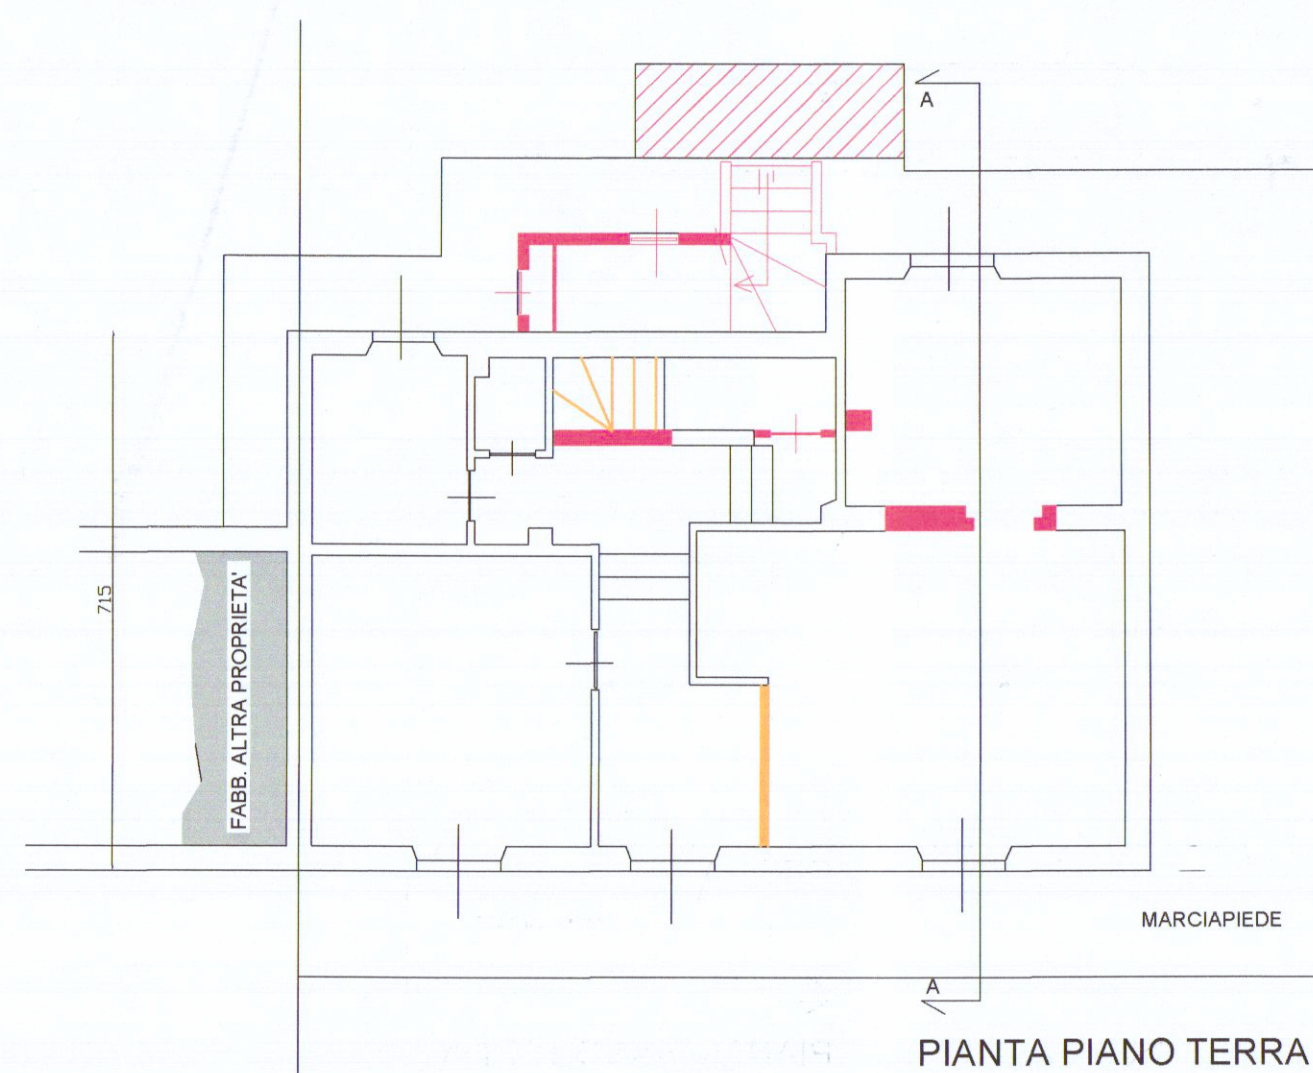


PIANTA PIANO TERRA

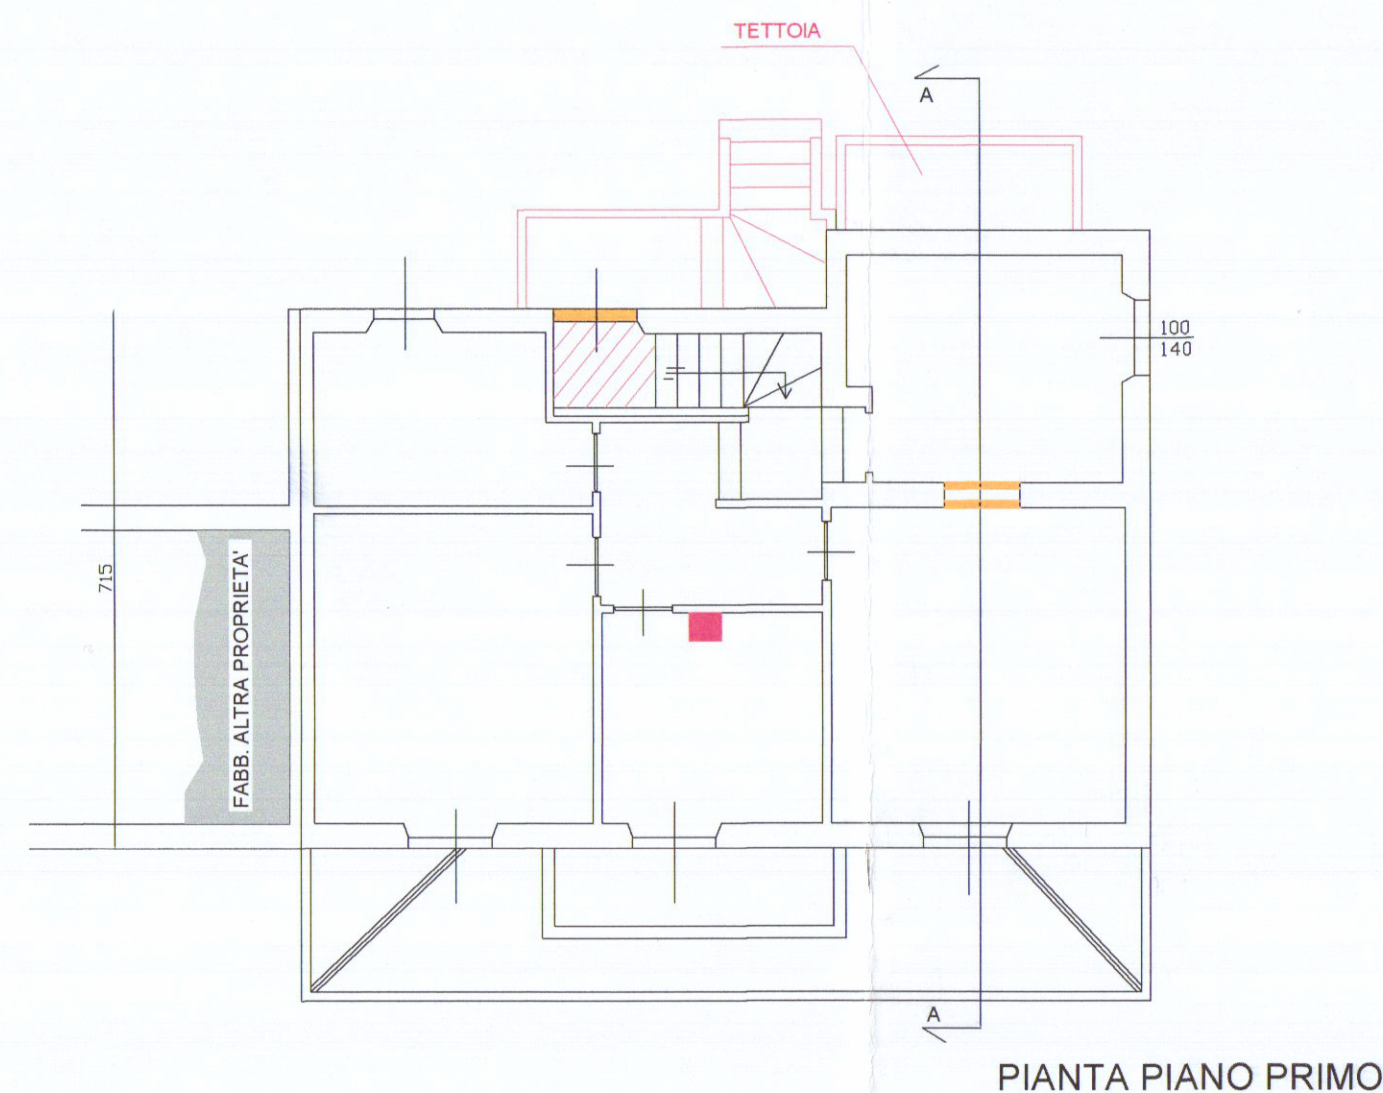


PIANTA PIANO PRIMO

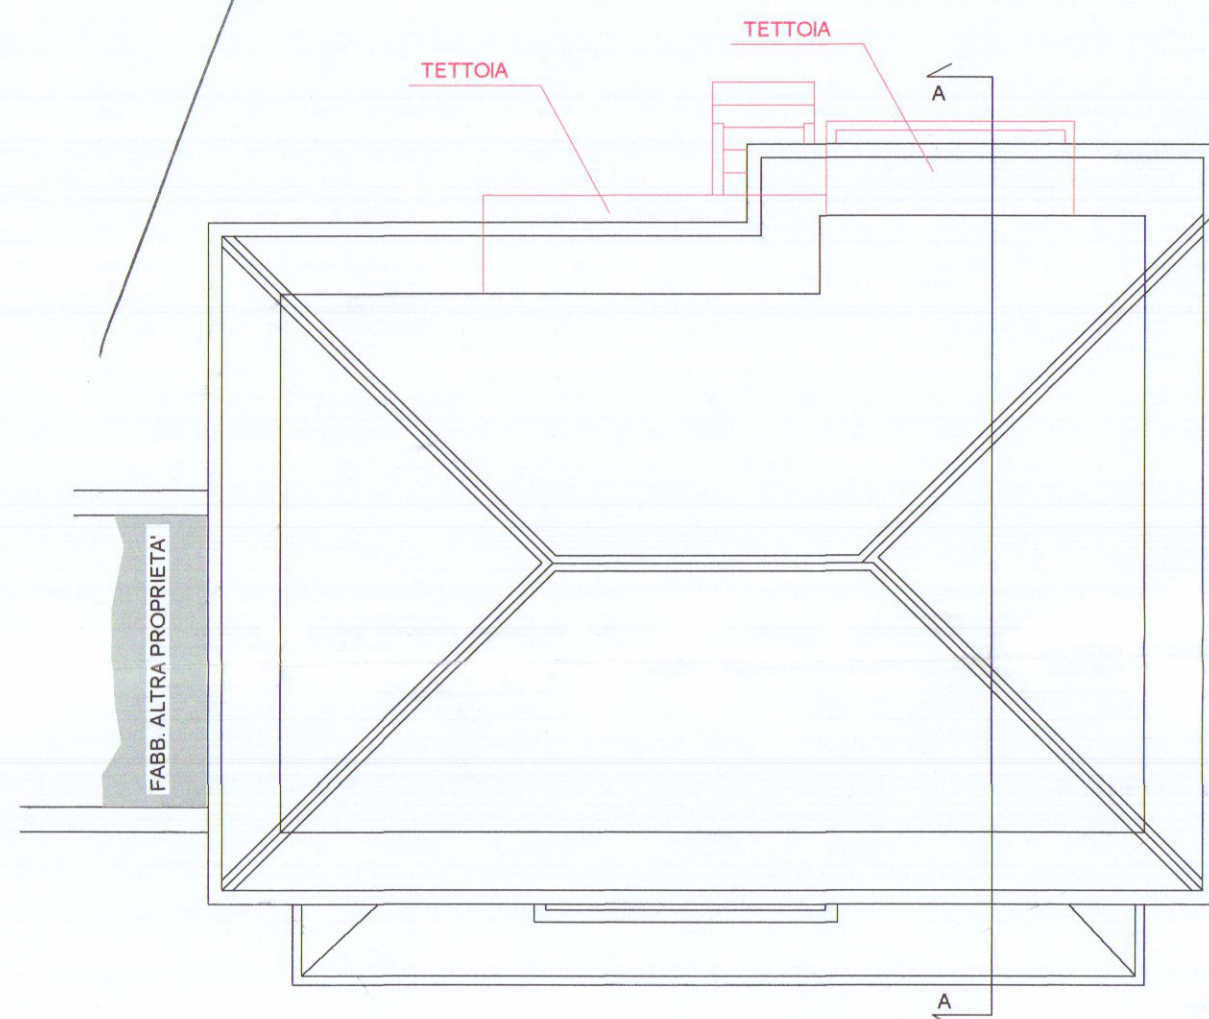


PIANTA COPERTURA

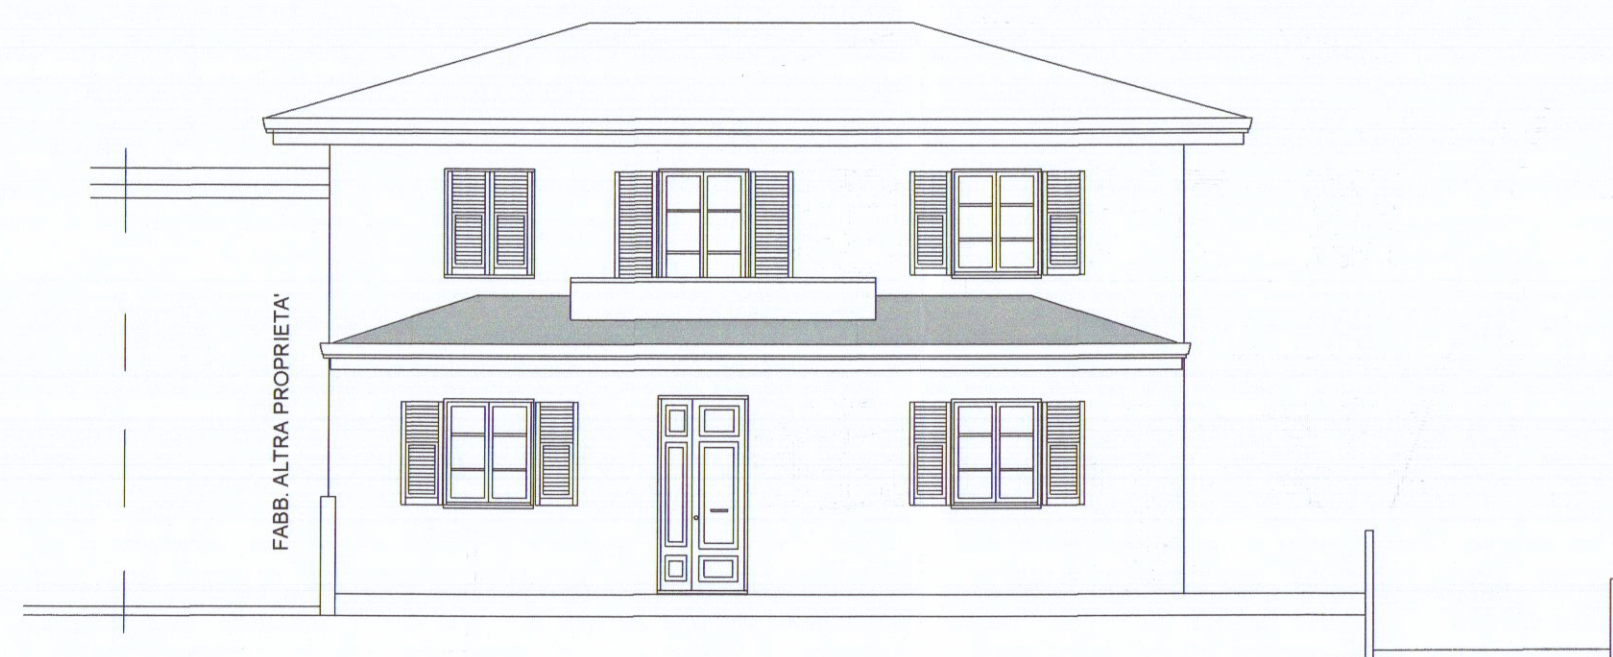


PROSPETTO SUD

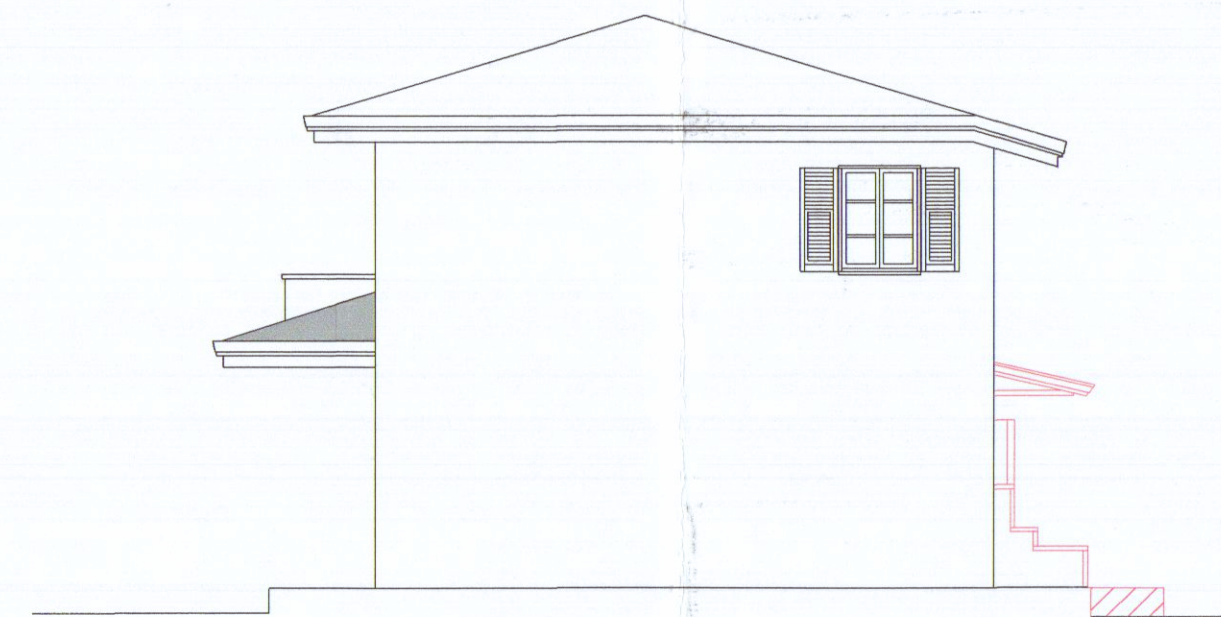

PROSPETTO EST

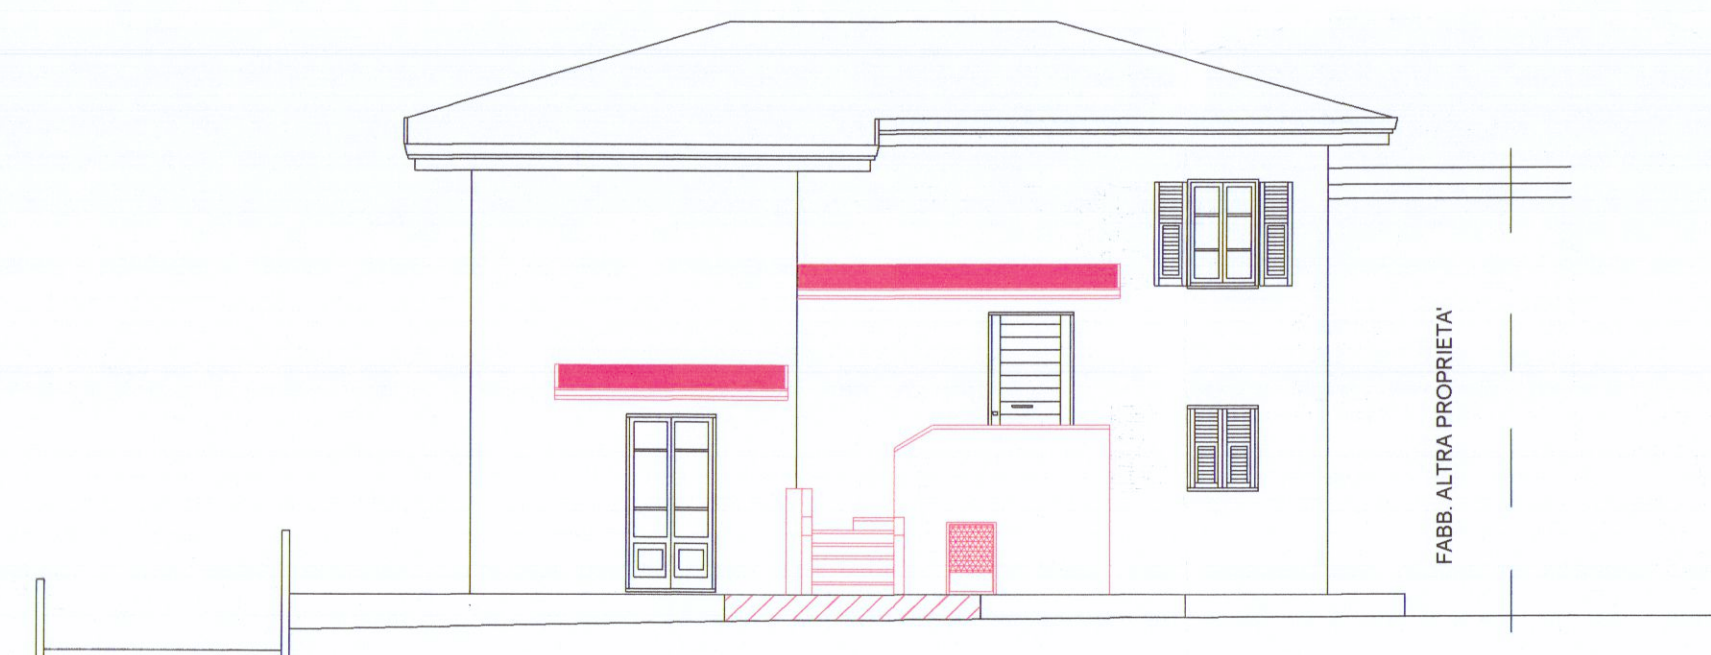

PROSPETTO NORD

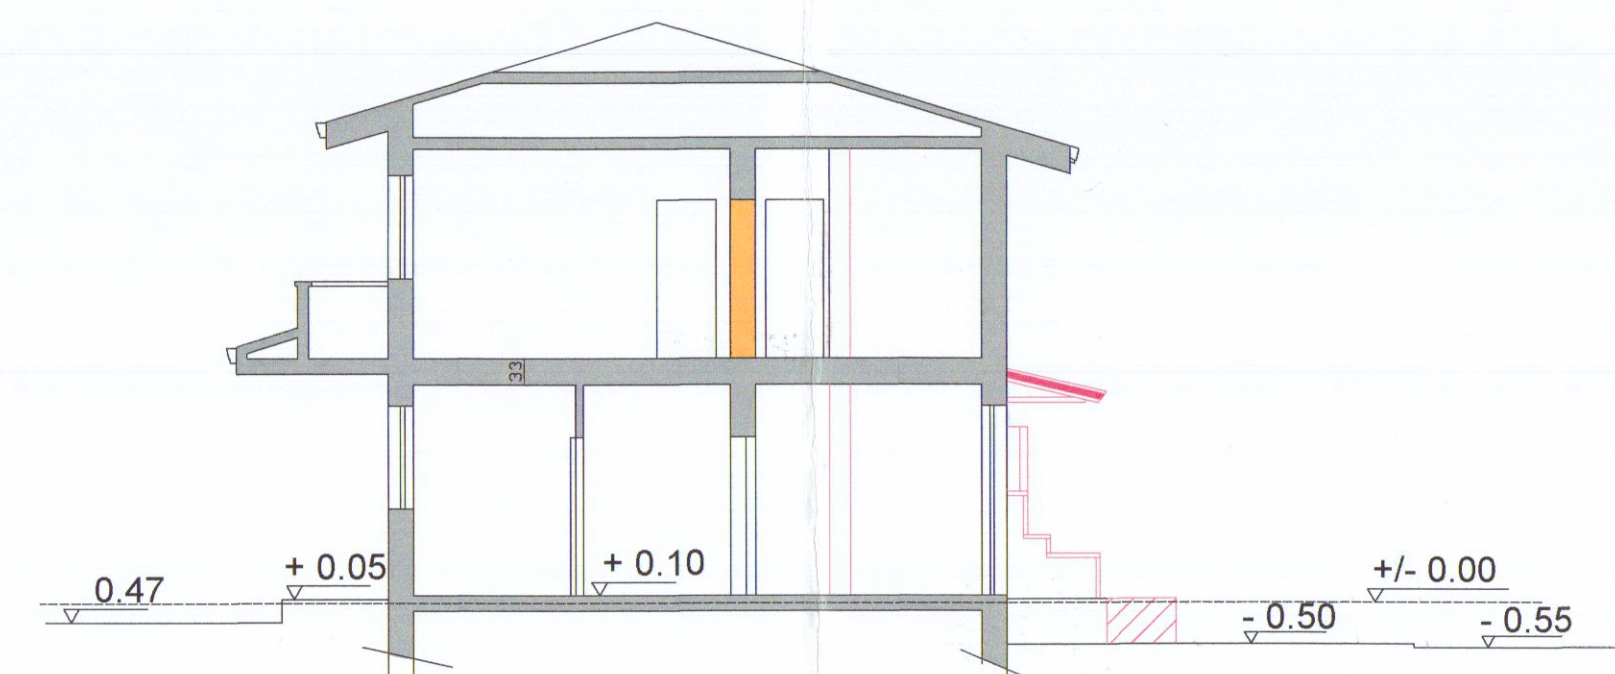

SEZIONE A - A