


arenile



PIANTA PIANO PRIMO

arenile

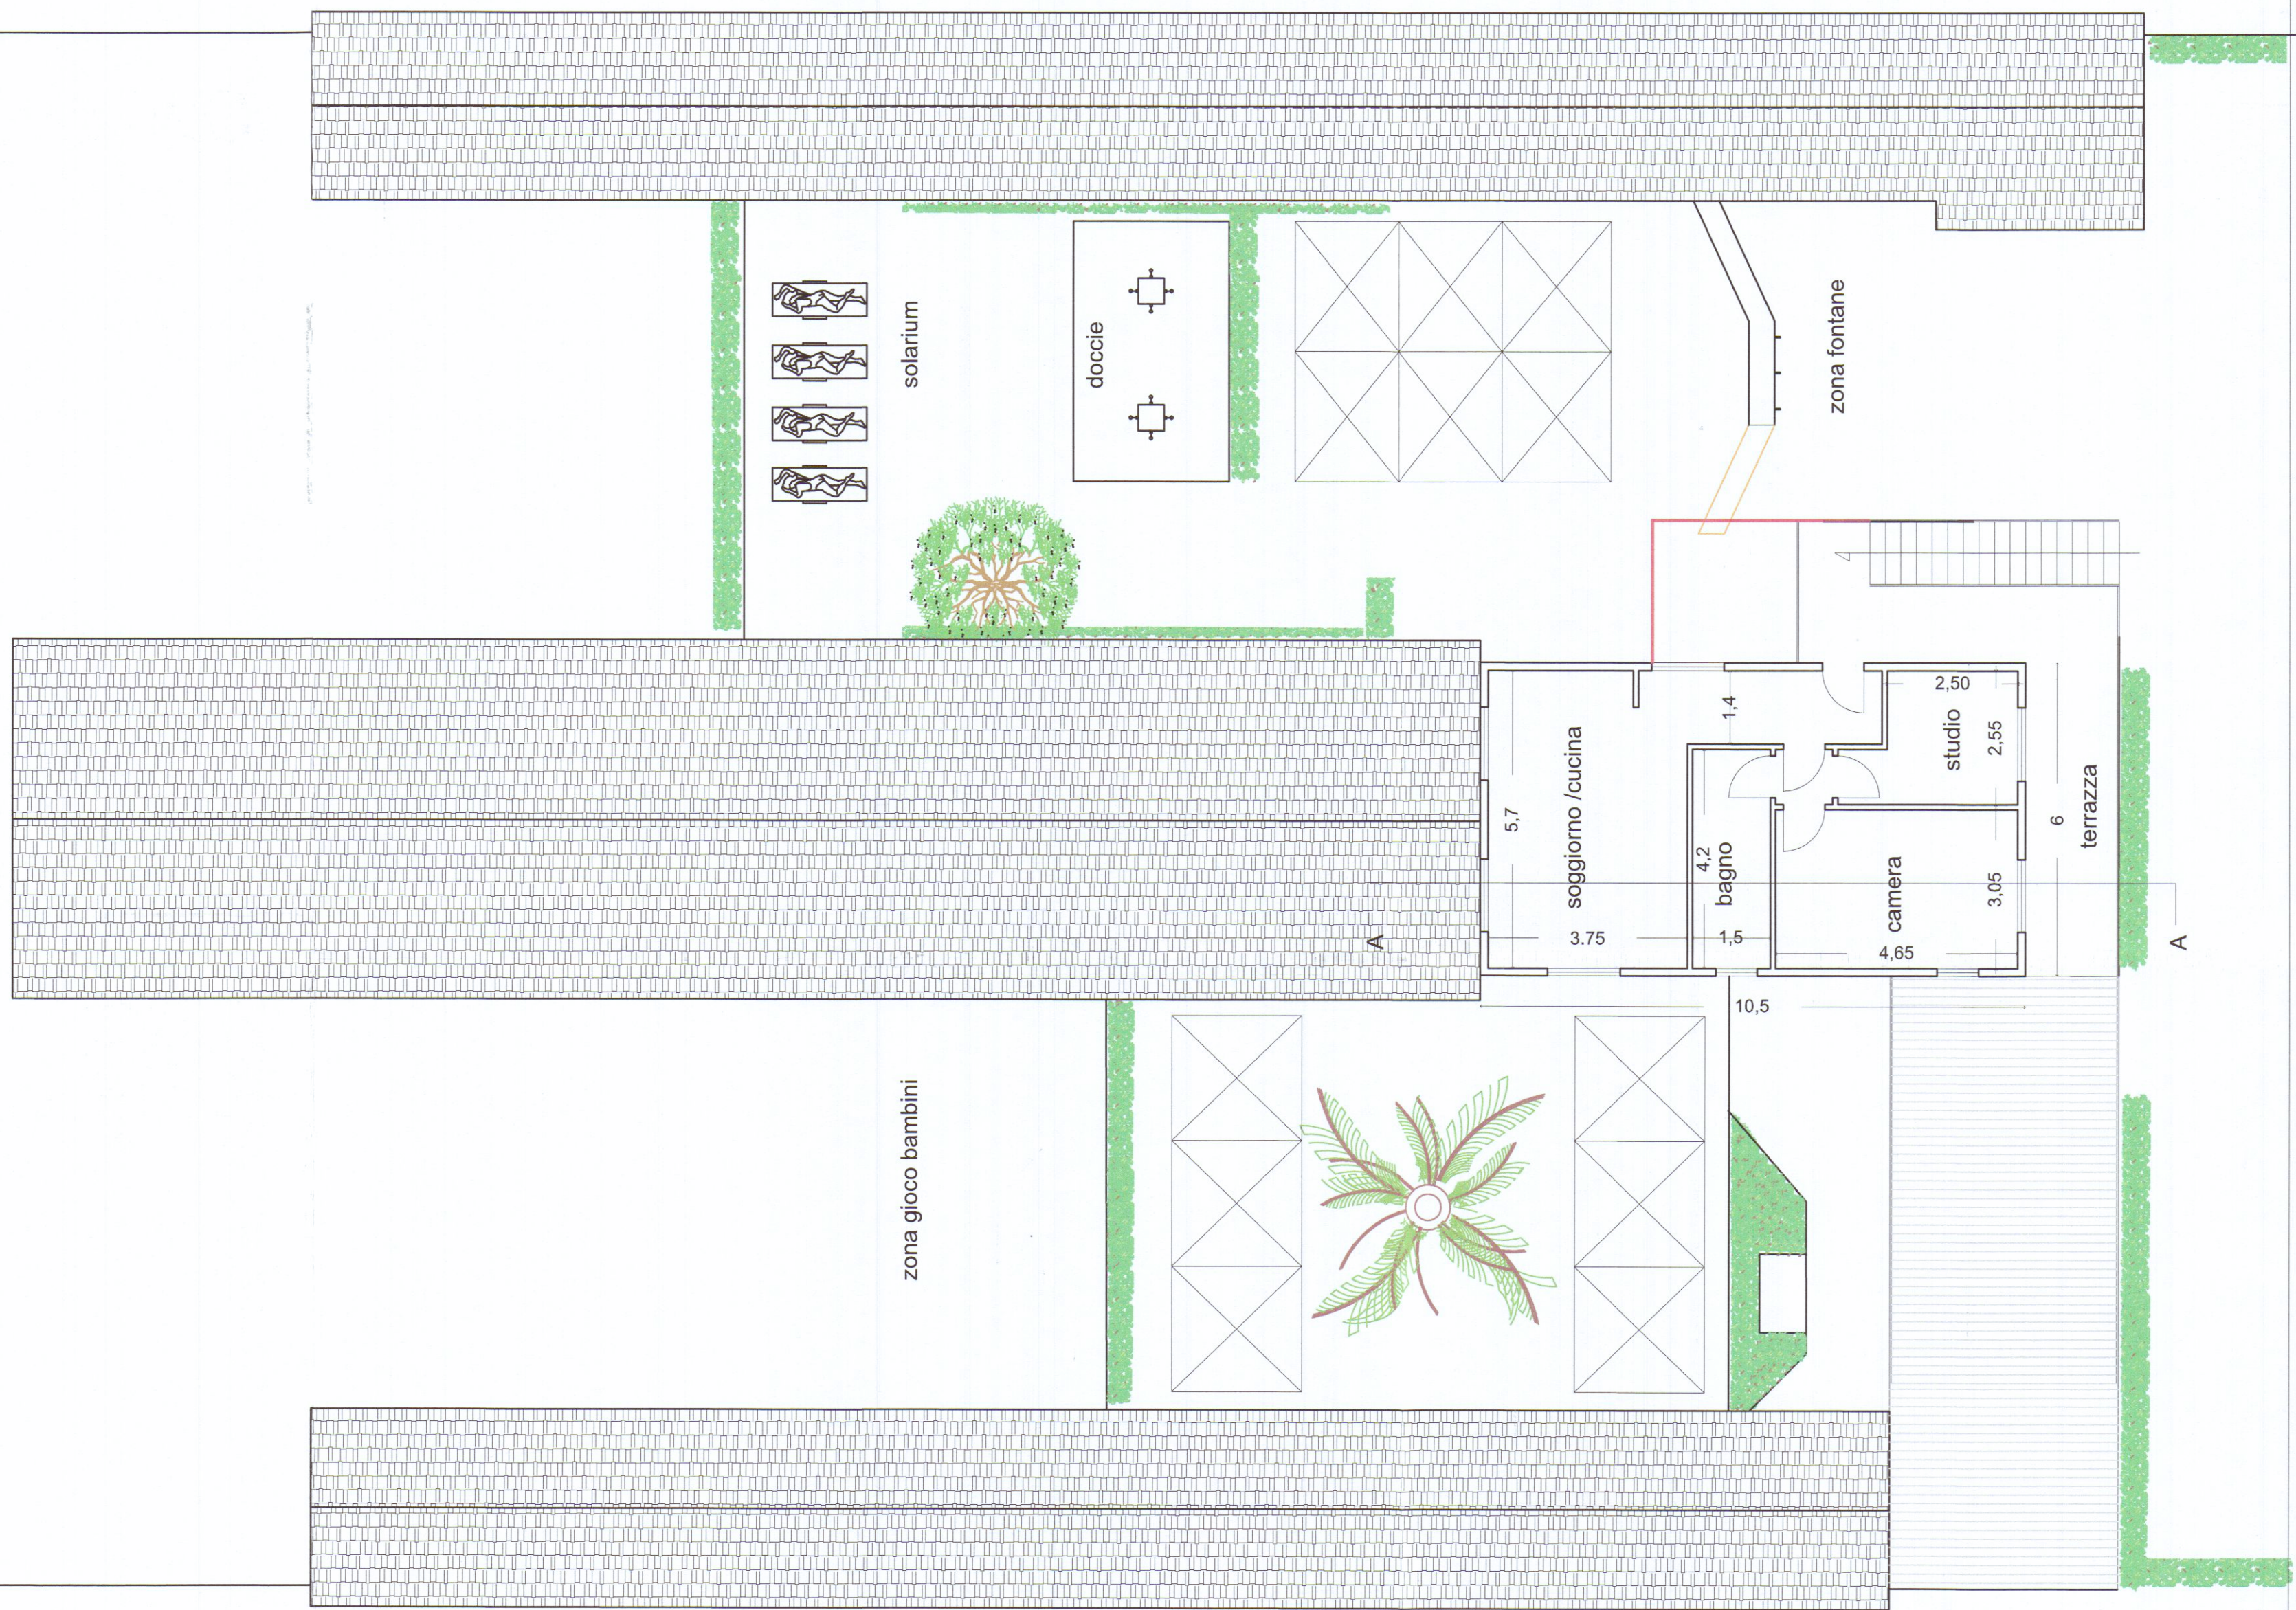

PIANTA PIANO TERRA



COMUNE DI CARRARA
19 FEB. 2019
*

15-2-19
CARRARA

STUDIO TECNICO
Geometa Daniele Carli

Via S.Maria 11A - CARRARA - (MS) cap. 54033 tel/Fax. 0585/70631
Email:danielecarli79@gmail.com Email certificata: daniele.carli@geopec.it

OGGETTO: Adeguamento igienico funzionale a stabilimento balneare		Progettista <i>Daniele Carli</i>
Data Ottobre 2018	INFORMATICA SULLA PRIVACY D.LGS. 196/2003 Le informazioni contenute nel seguito del presente progetto sono state elaborate e redatte in conformità con le norme vigenti in materia di protezione dei dati personali. Qualora fossero state utilizzate informazioni di terzi, queste sono state ottenute in modo lecito e sono state trattate in conformità con le norme vigenti in materia di protezione dei dati personali. Tutti i diritti di riproduzione ed uso del presente progetto sono riservati e sono espressamente vietati senza permesso scritto dalla Studio Tecnico. La presente è una copia autentica e non può essere riprodotta o utilizzata in alcun modo senza permesso scritto dalla Studio Tecnico.	Firma <i>Daniele Carli</i>
Ubicazione Viale Vespucci, 50	Comune Carrara	Comune Carrara
Dati catastali Fg. 106 Part. 104/105 sub 1	representazione piante piano terra-primo	Scala 1/100
RAFFRONTO		1 _r