



PROGETTO DI EDIFICIO IN CONDOMINIO PER CIVILI
LE ABITAZIONE DA COSTRUIRE A MARINA DI
CARRARA NEL TERRENO DI VIA RINCHIO/A DI MAPPE
8095-8096 PER CONTO DELLA DITTA EDILE
POMO PIERO. LA PEZIA PIAZZA CADUTI PER LA
LIBERTÀ N° 12.

6 APR. 1968


EDIFICIO A 4 SOLUZIONE SOSPESO

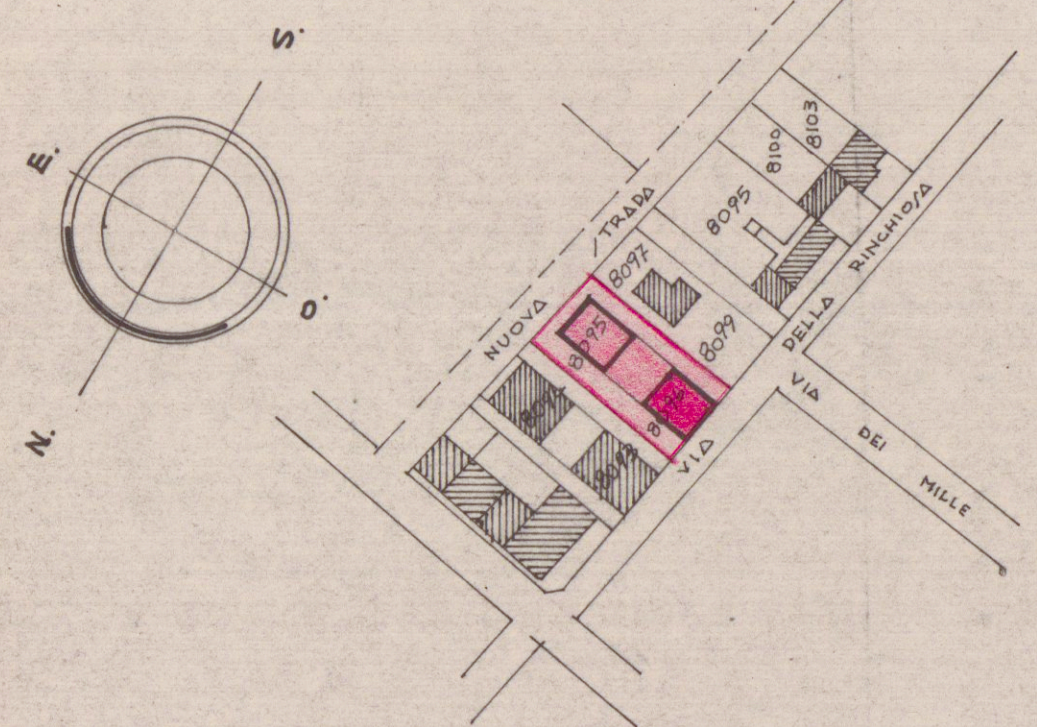


TRACCIATO PLANIMETRICO
scala 1:2000

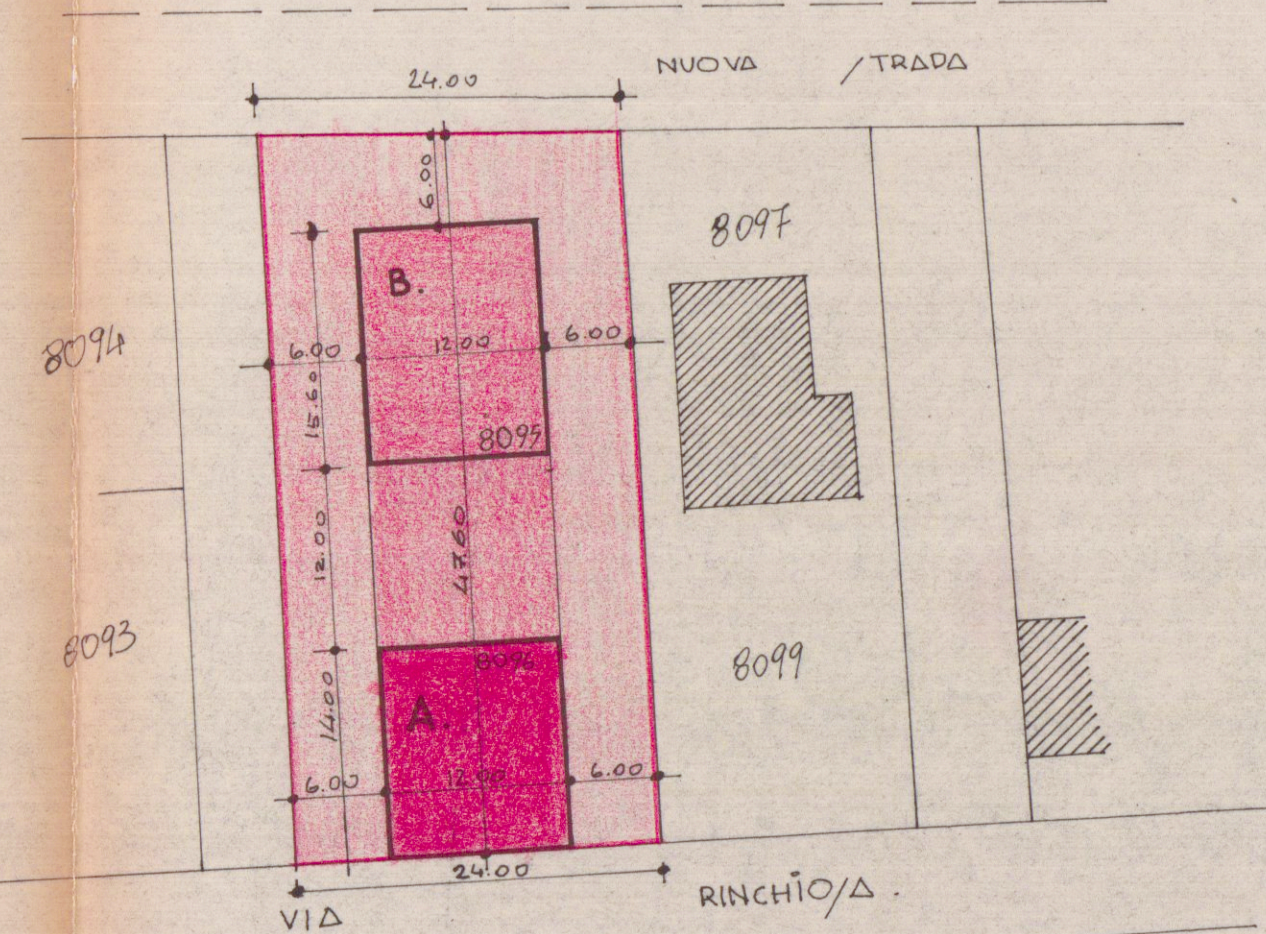


PLANIMETRIA CON LA POSIZIONE
DEGLI STABILI scala 1:500

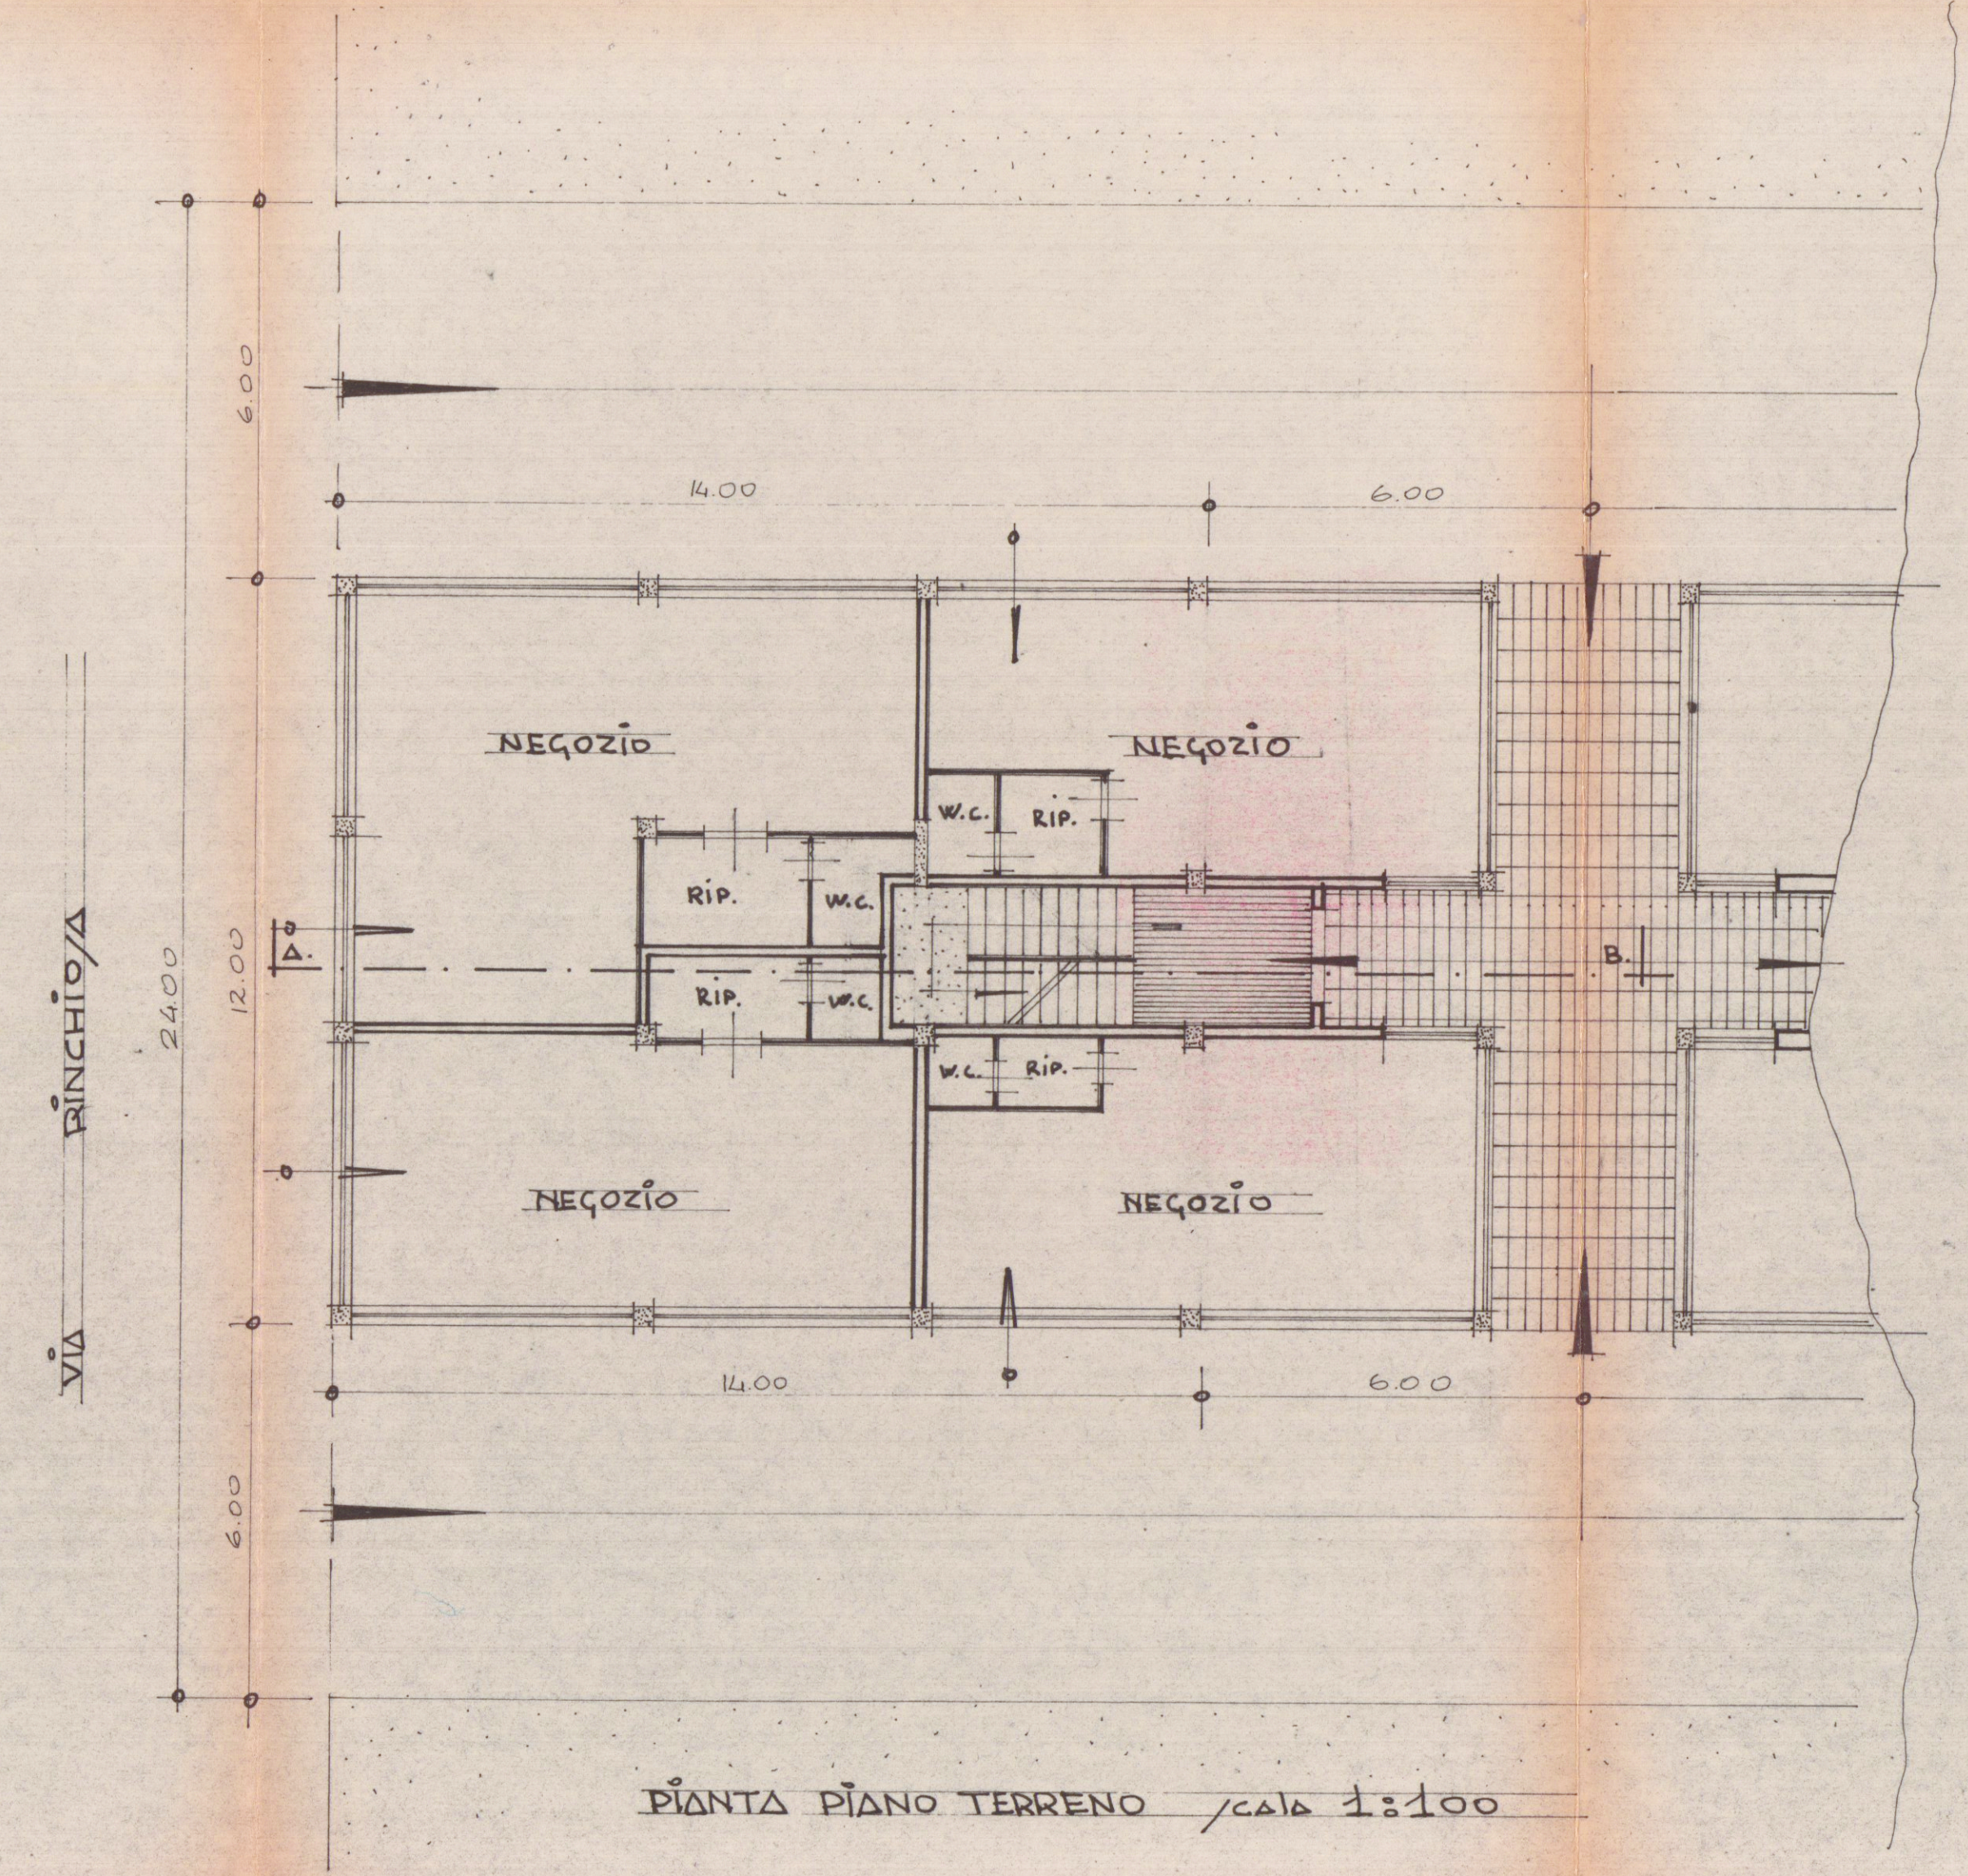

PIANTA PIANO TERRENO scala 1:100

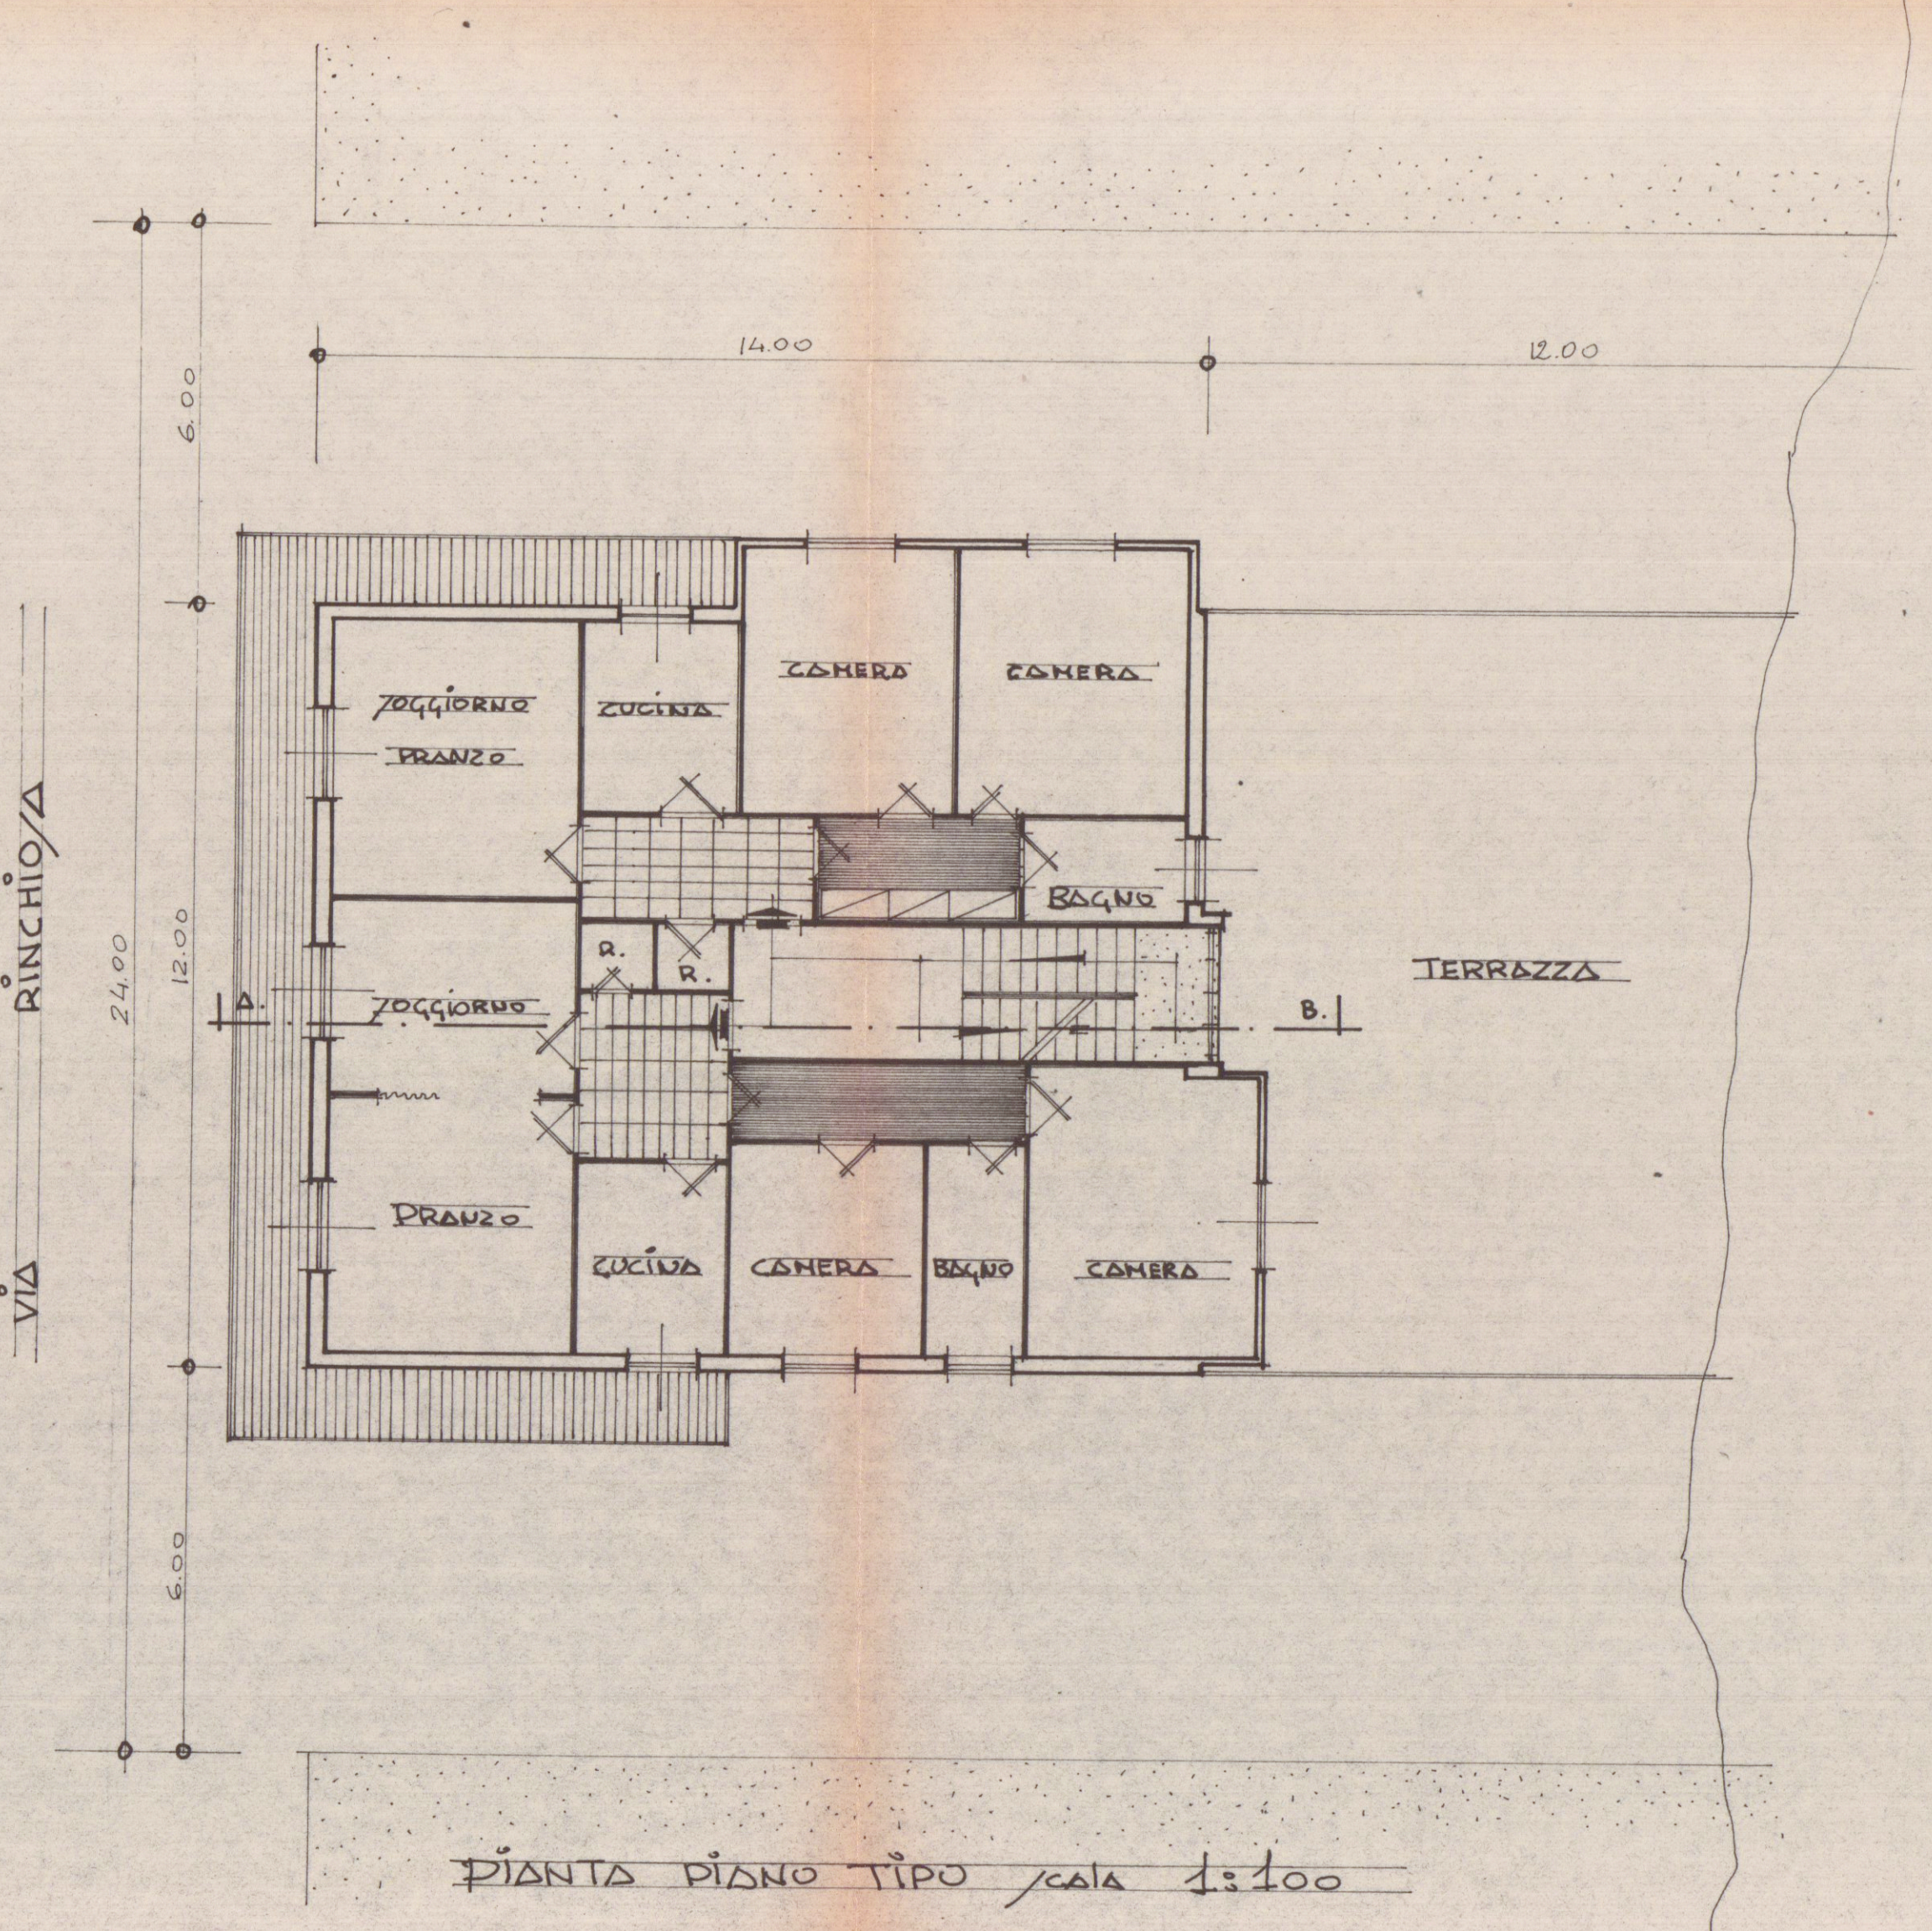

PIANTA PIANO TIPO scala 1:100

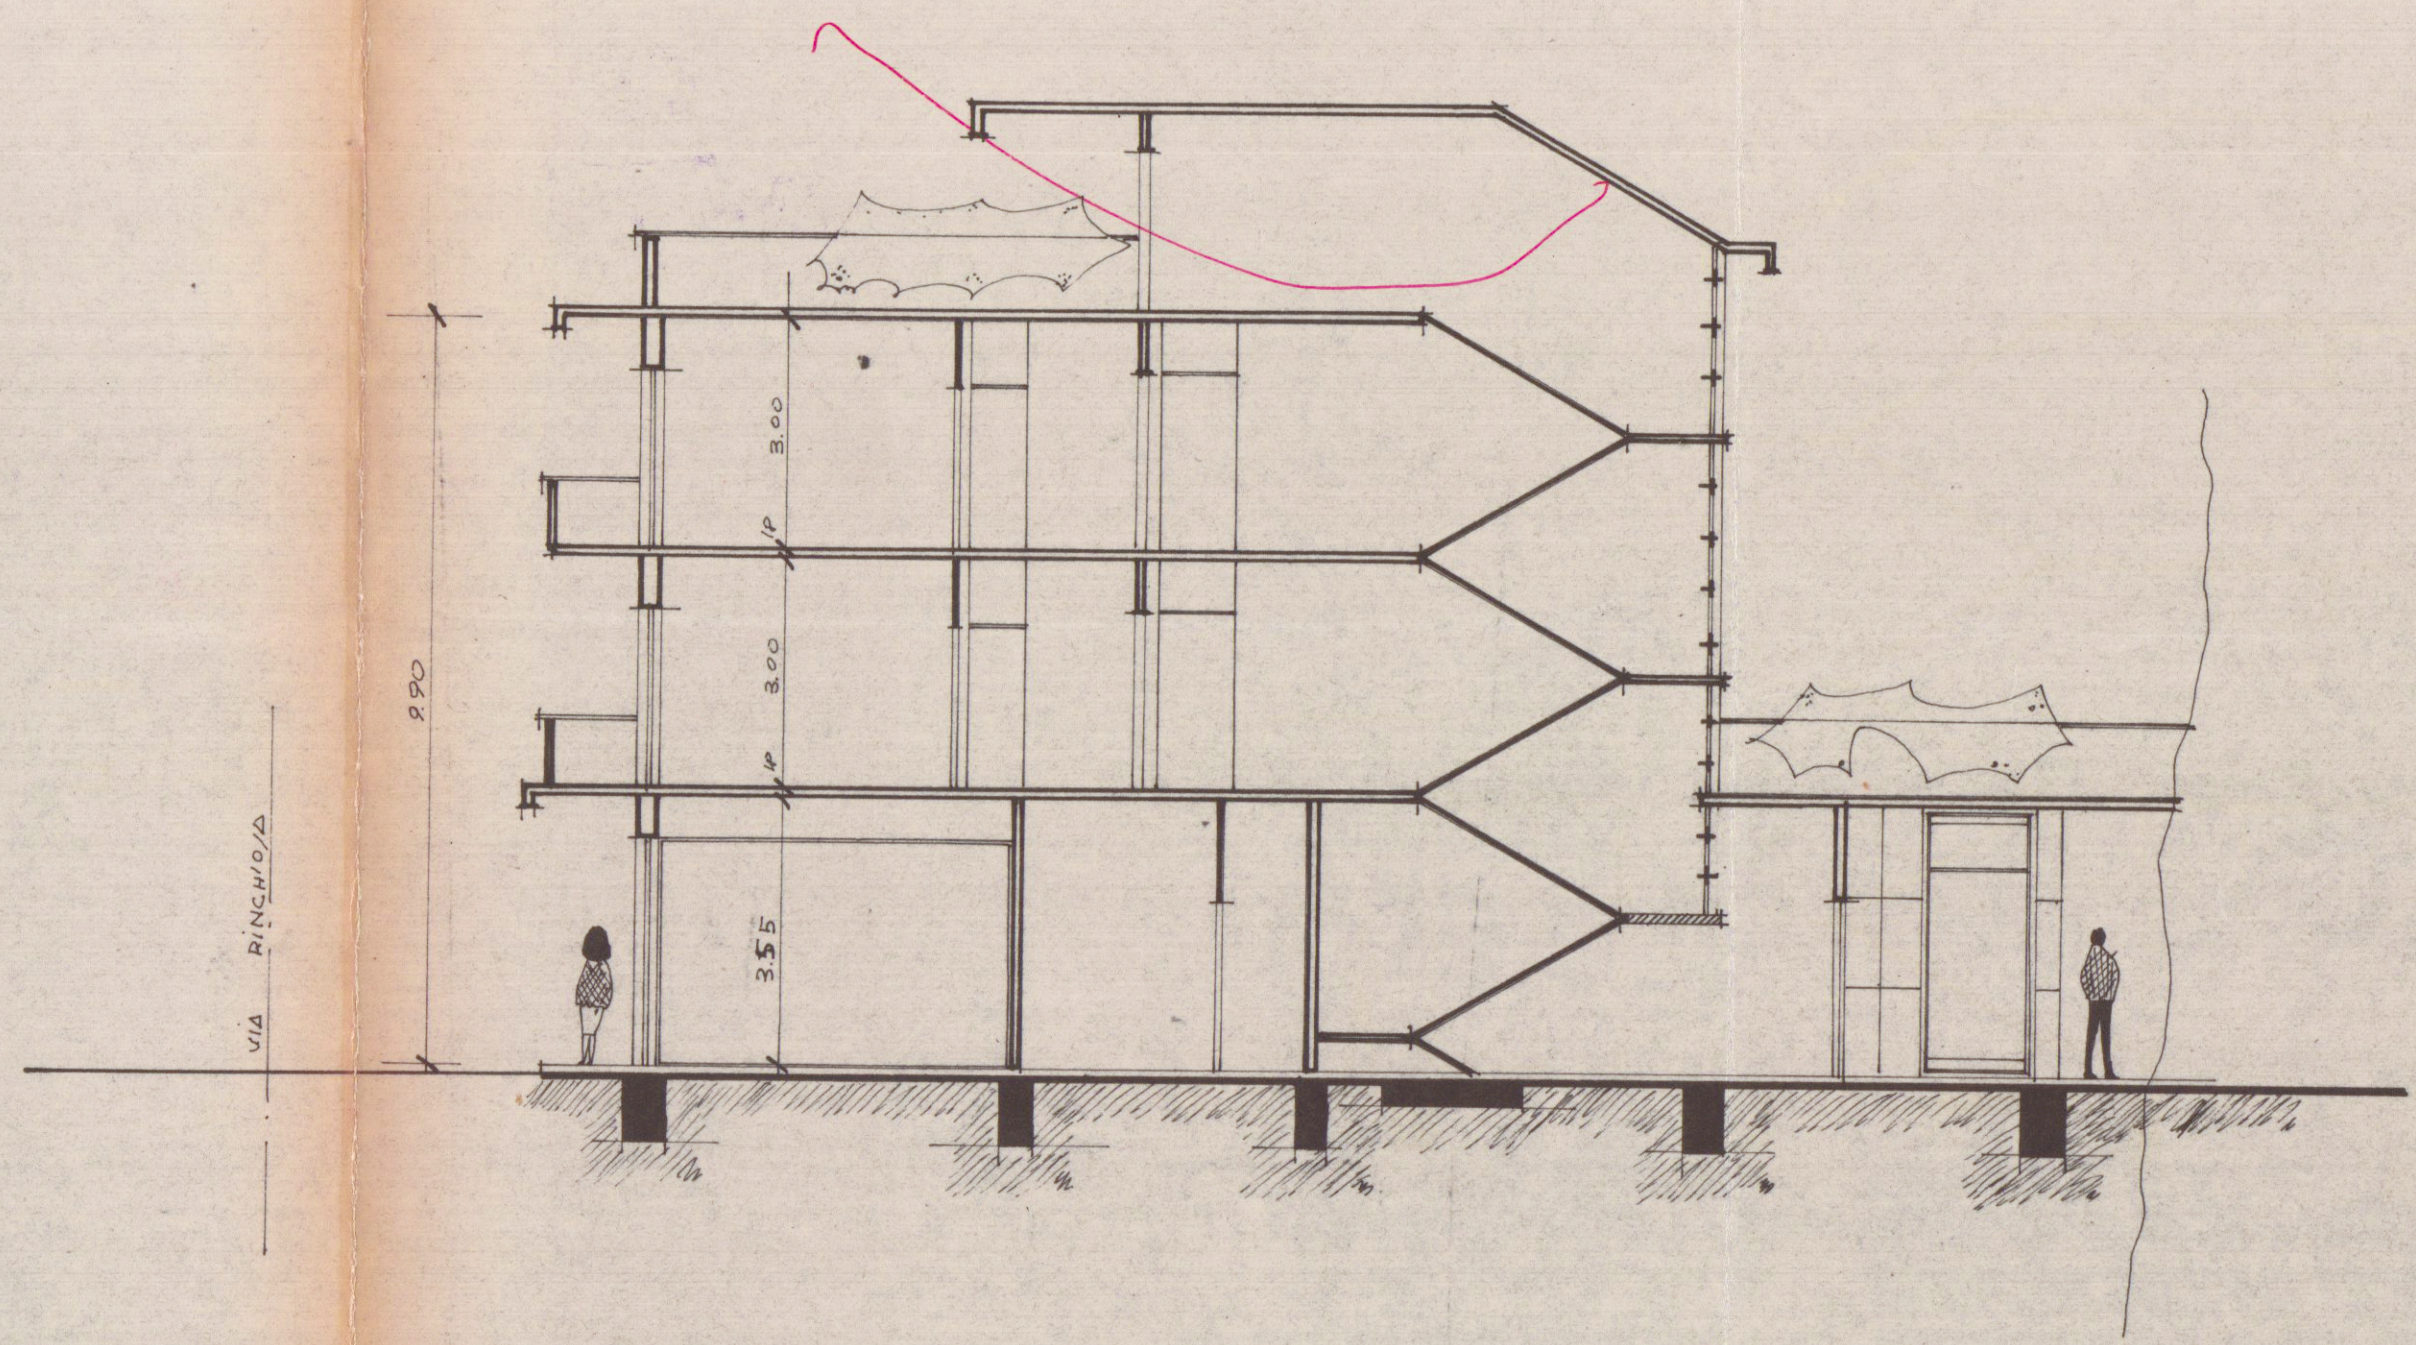

SEZIONE A-B scala 1:100

STUDIO TECNICO DI EDILIZIA
Arch. G. E. GACCIOTTI
Galleria - Palazzo Uffici - 41012 - 55010
CARRARA

REPUBLICA ITALIANA
SOPRINTENDENZA AI MONUMENTI E GALLERIE
per le Province di
PISA, LIVORNO, LUCCA E MASSA CARRARA

Arch. Vignani
Pisa, 3 APR. 1968
Lugarno Paoletti, 46 - Tel. 29101

Prot. 5343 Posiz. 8
Allegati 2
Risposta e domanda del 13/3/68
Pratica N°

OGGETTO: Marina di Carrara S.p.A.
Progetto di costruzione di un edificio
a 4 piani di abitazione.

È qui pervenuta la domanda sopracitata con la quale è stato trasmesso il progetto
Detto progetto interessa il lotto di terreno sito in Comune di Carrara
di proprietà Sig. Poma Angelo Giovanni

Poiché la località è notificata ai sensi della Legge n. 1497 del 29-6-3 sulla
protezione delle Bellezze naturali, questa Soprintendenza, preso in esame il pro-
getto, lo restituisce esprimendo per esso il seguente parere di competenza, ai
sensi della legge stessa:

~~Il progetto è approvato in quanto non presenta alcun elemento di incompatibilità
con l'ambiente naturale e storico-artistico della località.~~

SOSPESO

Il progetto è sospeso in quanto non presenta alcun elemento di incompatibilità
con l'ambiente naturale e storico-artistico della località.

IL SOPRINTENDENTE

6 APR. 1968

Per essere presente nell'esame
autografo 6/4/68