




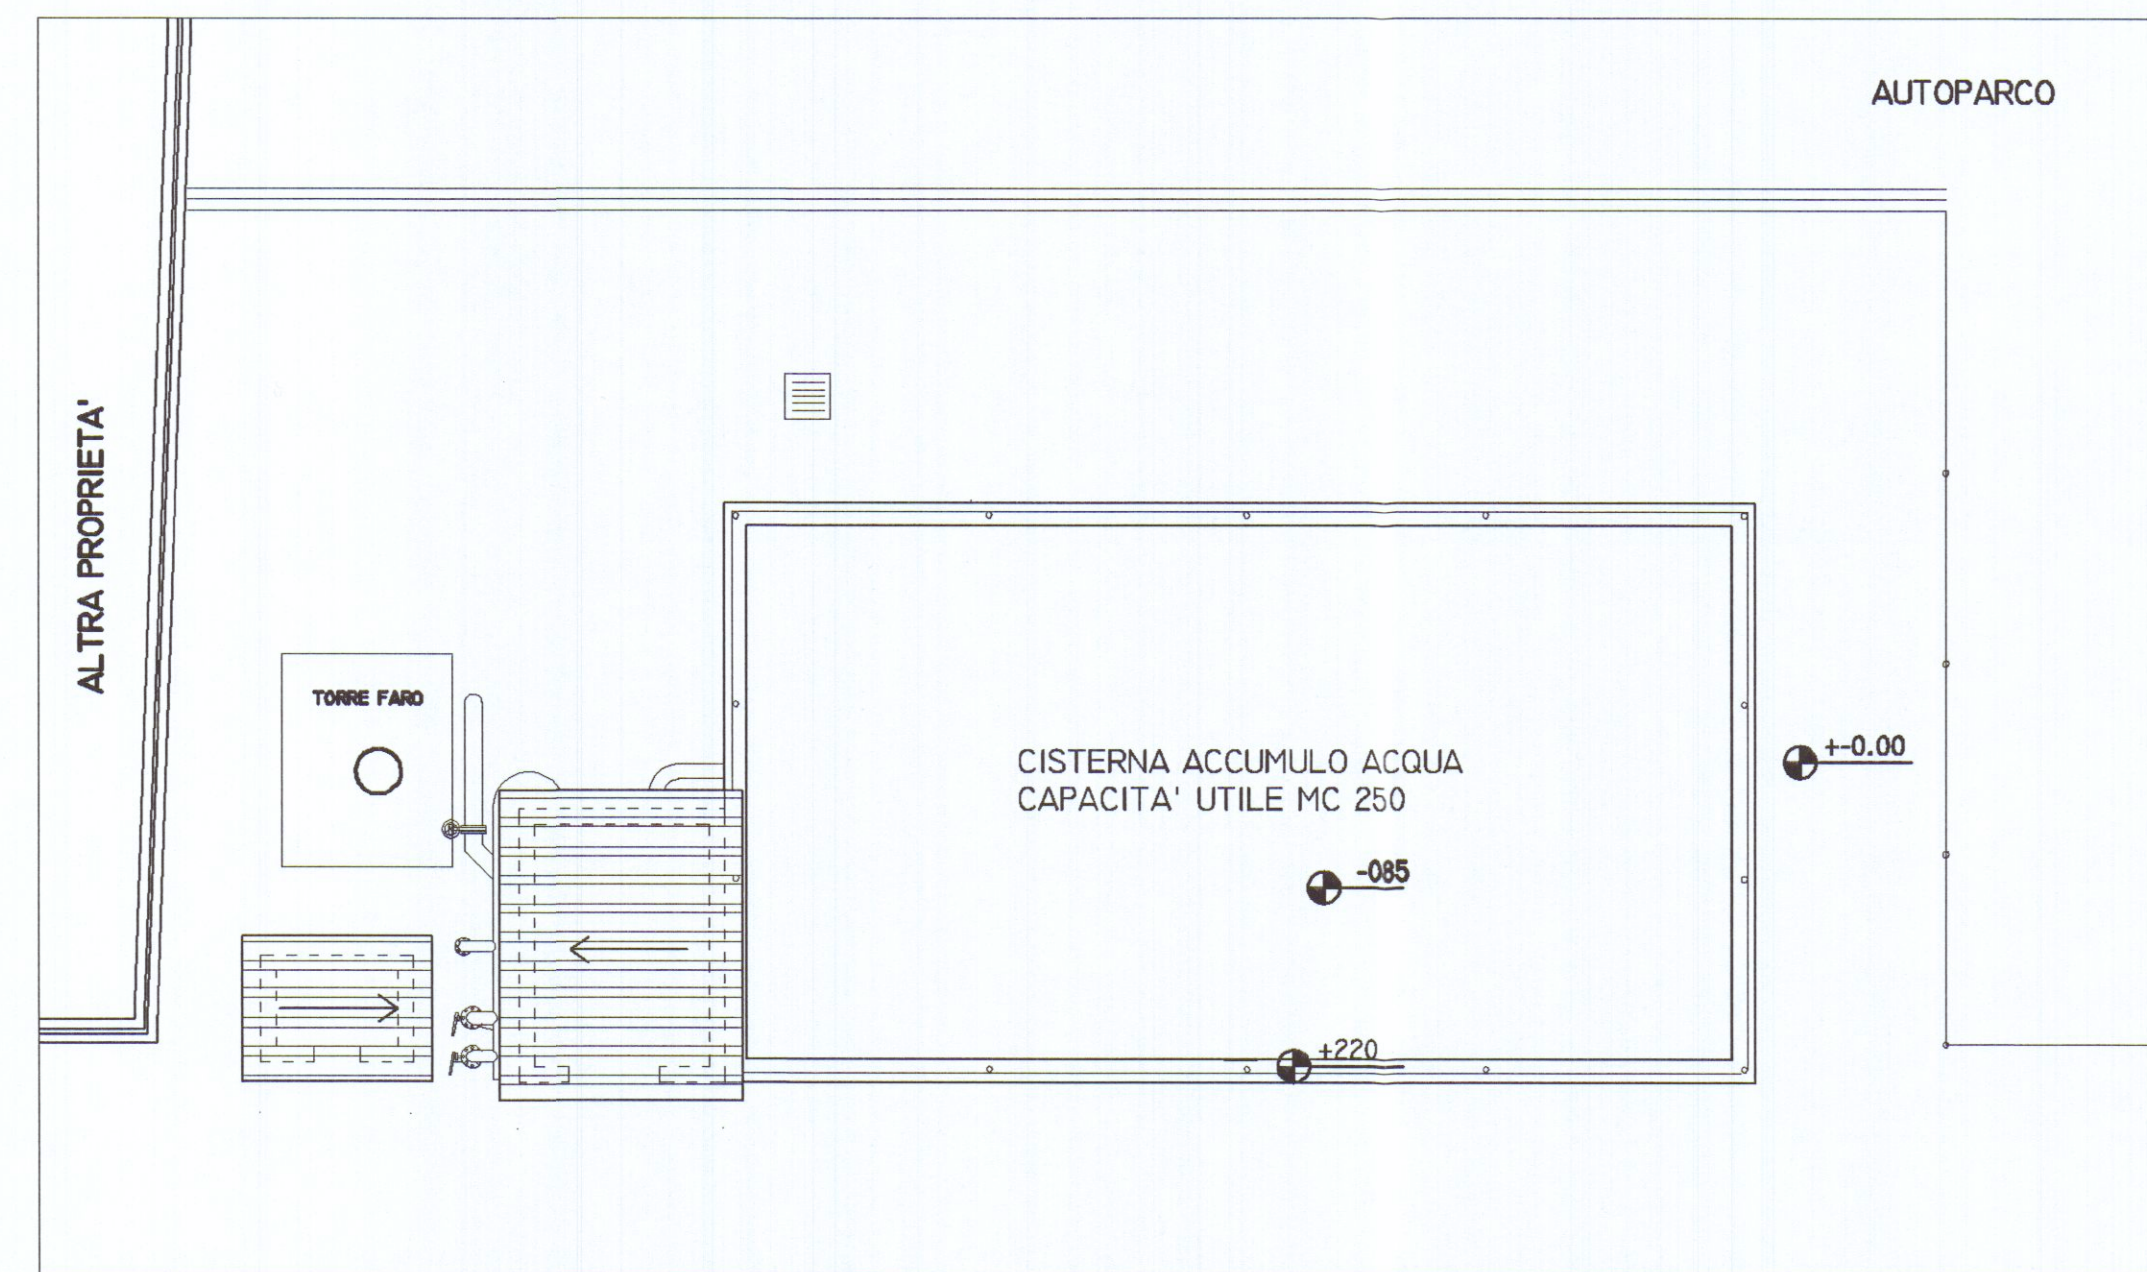


PIANTA COPERTURA

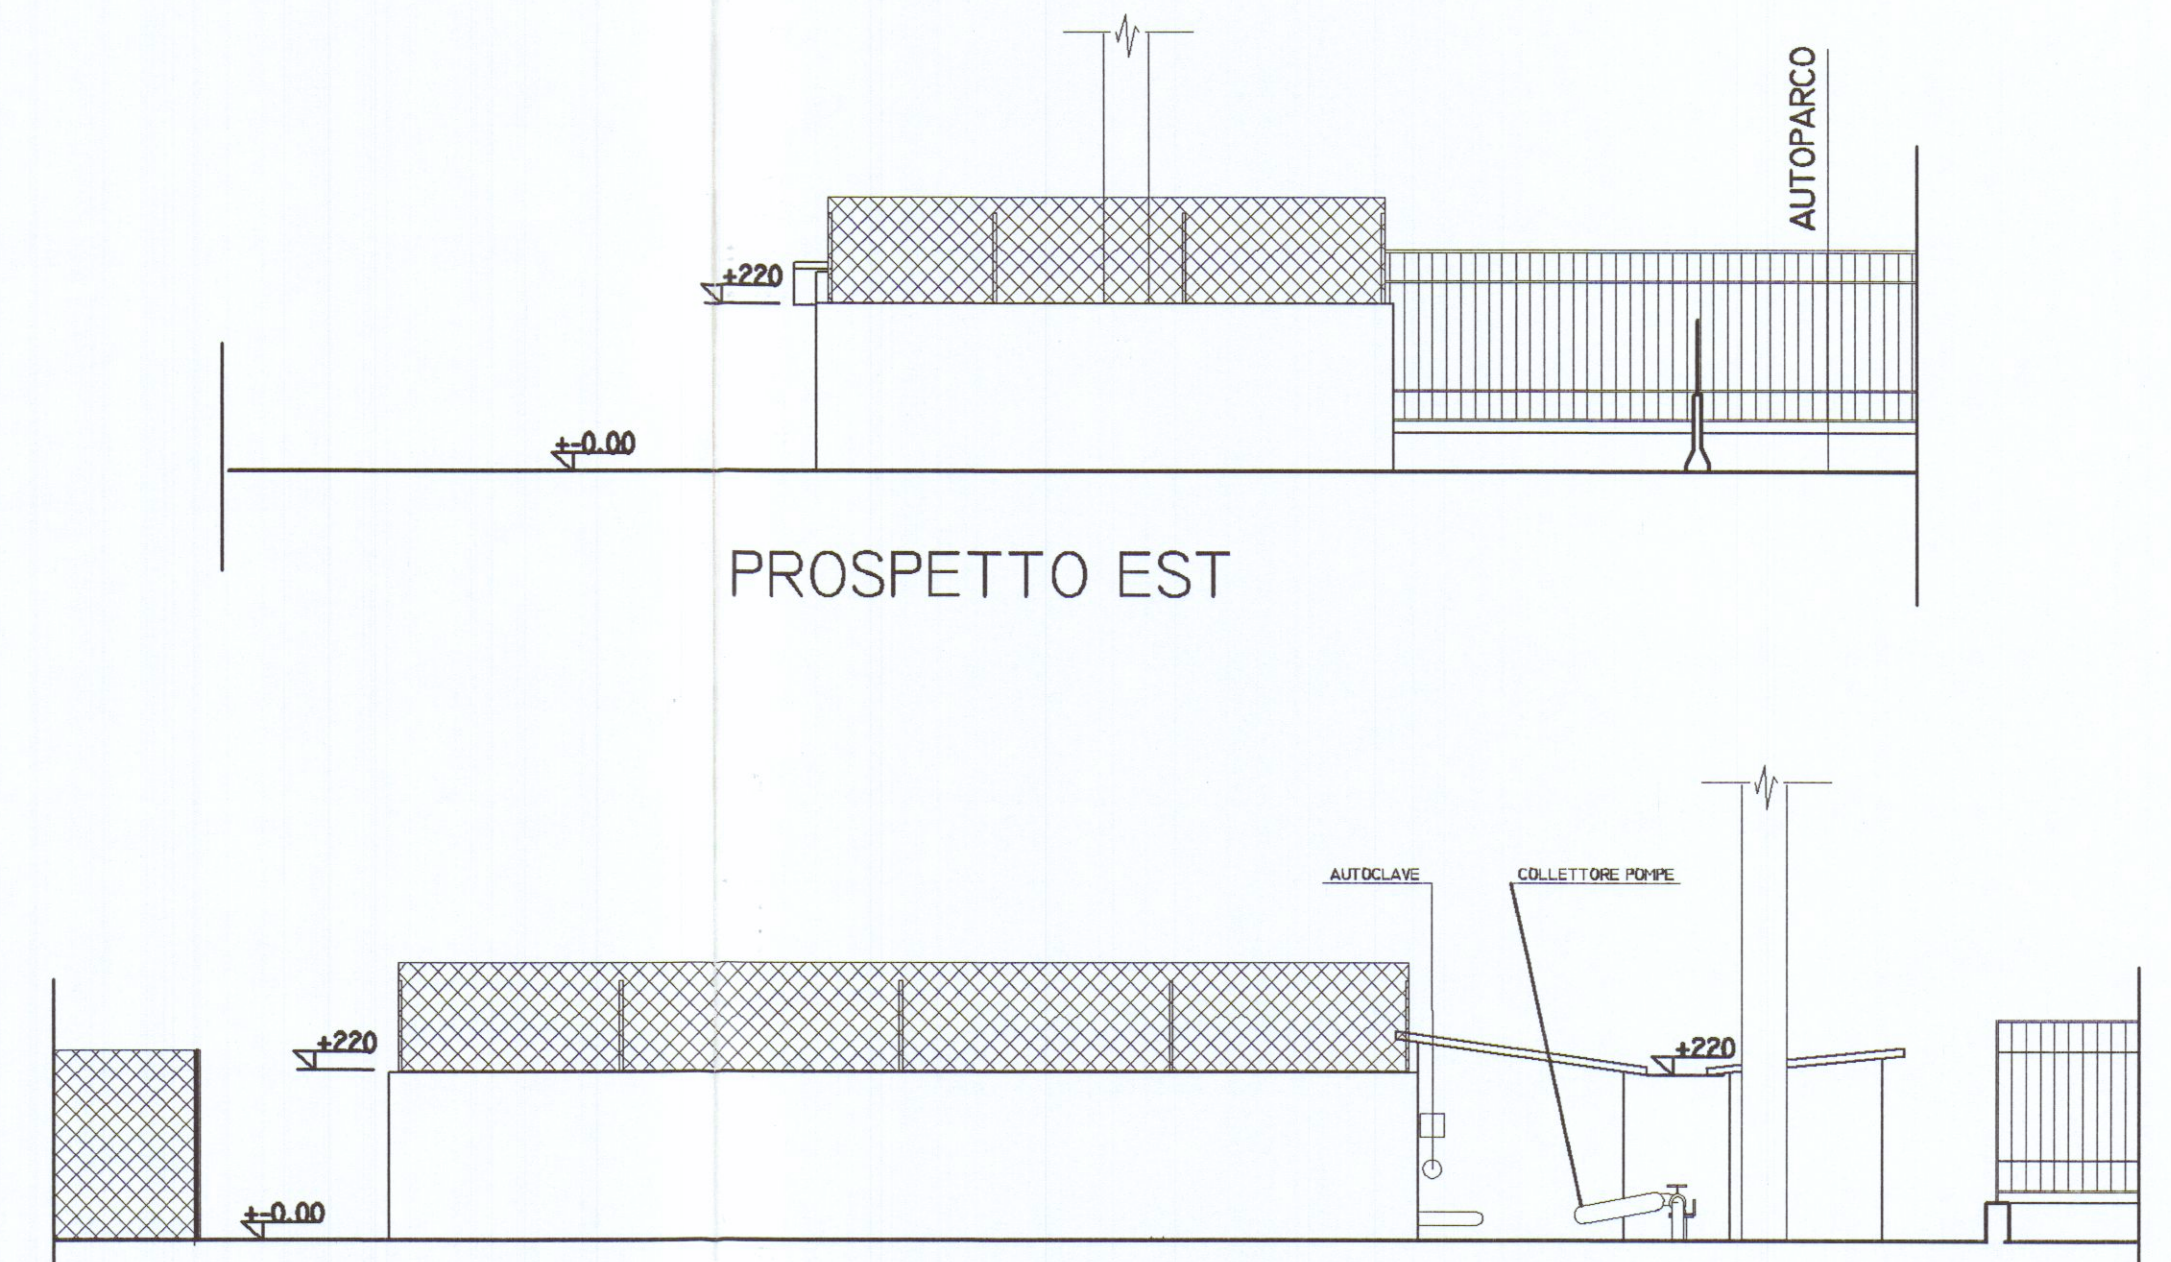


PROSPETTO EST

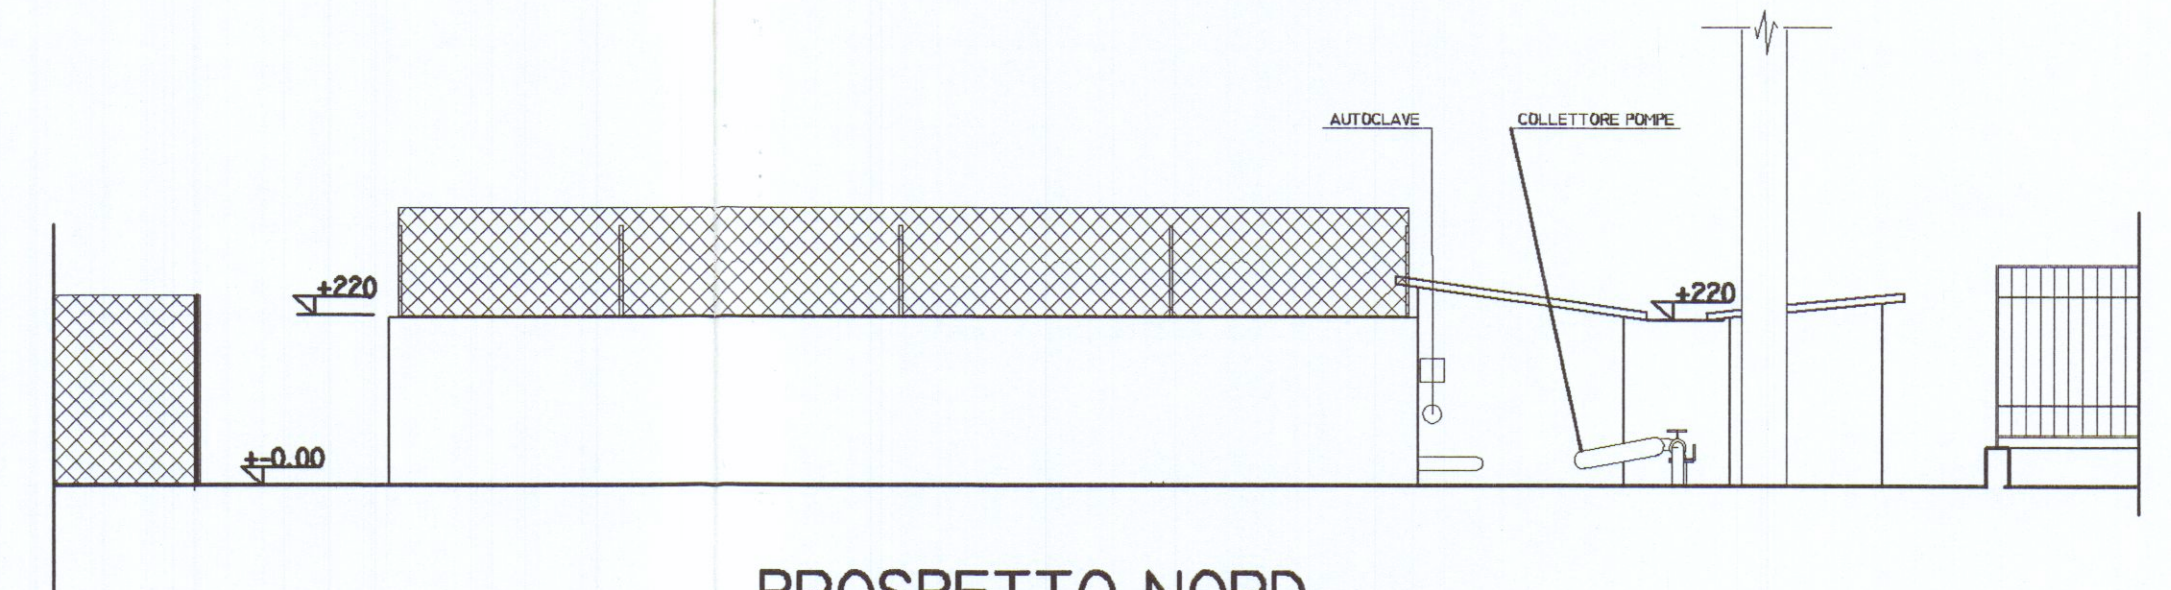


PROSPETTO NORD

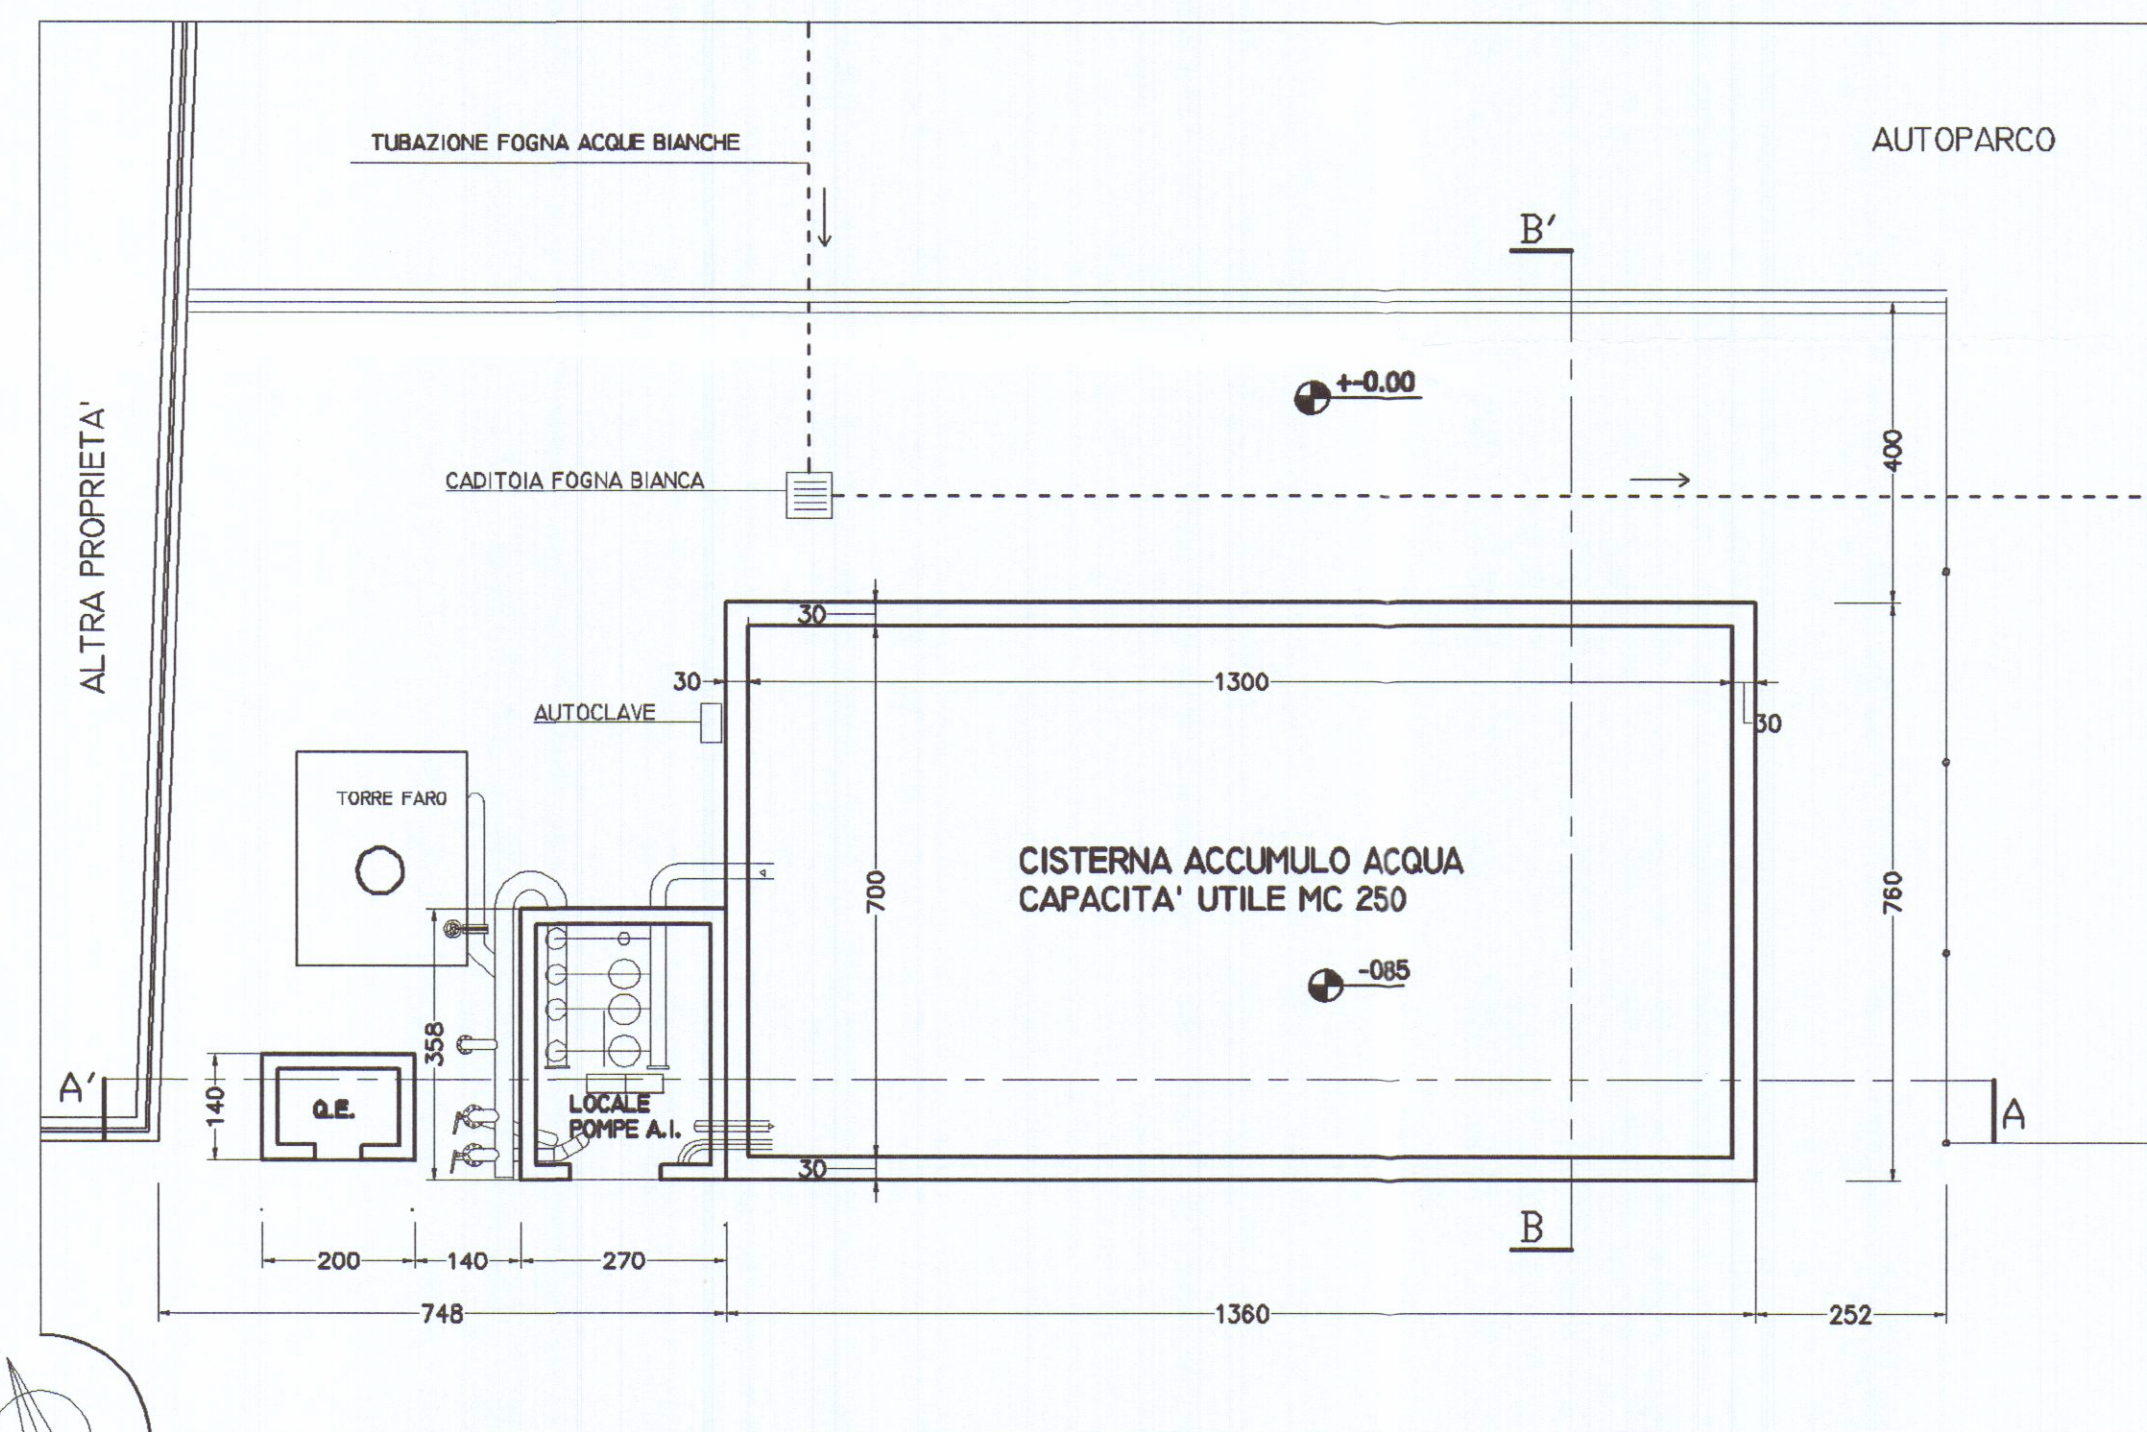


PIANTA PIANO TERRA

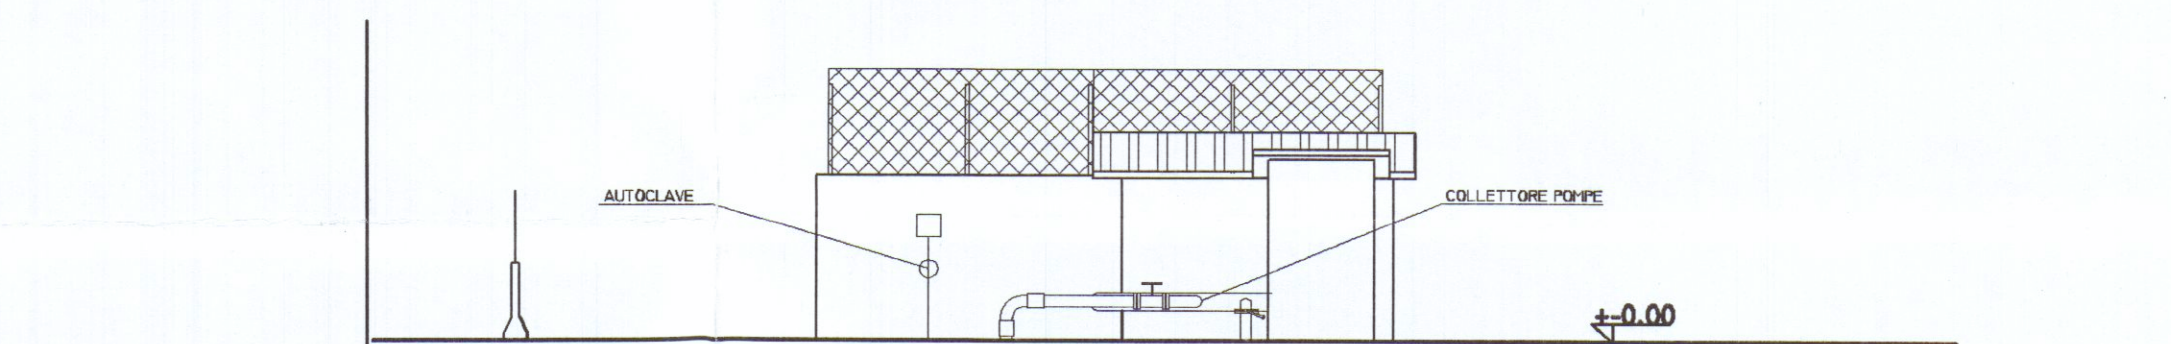


PROSPETTO OVEST

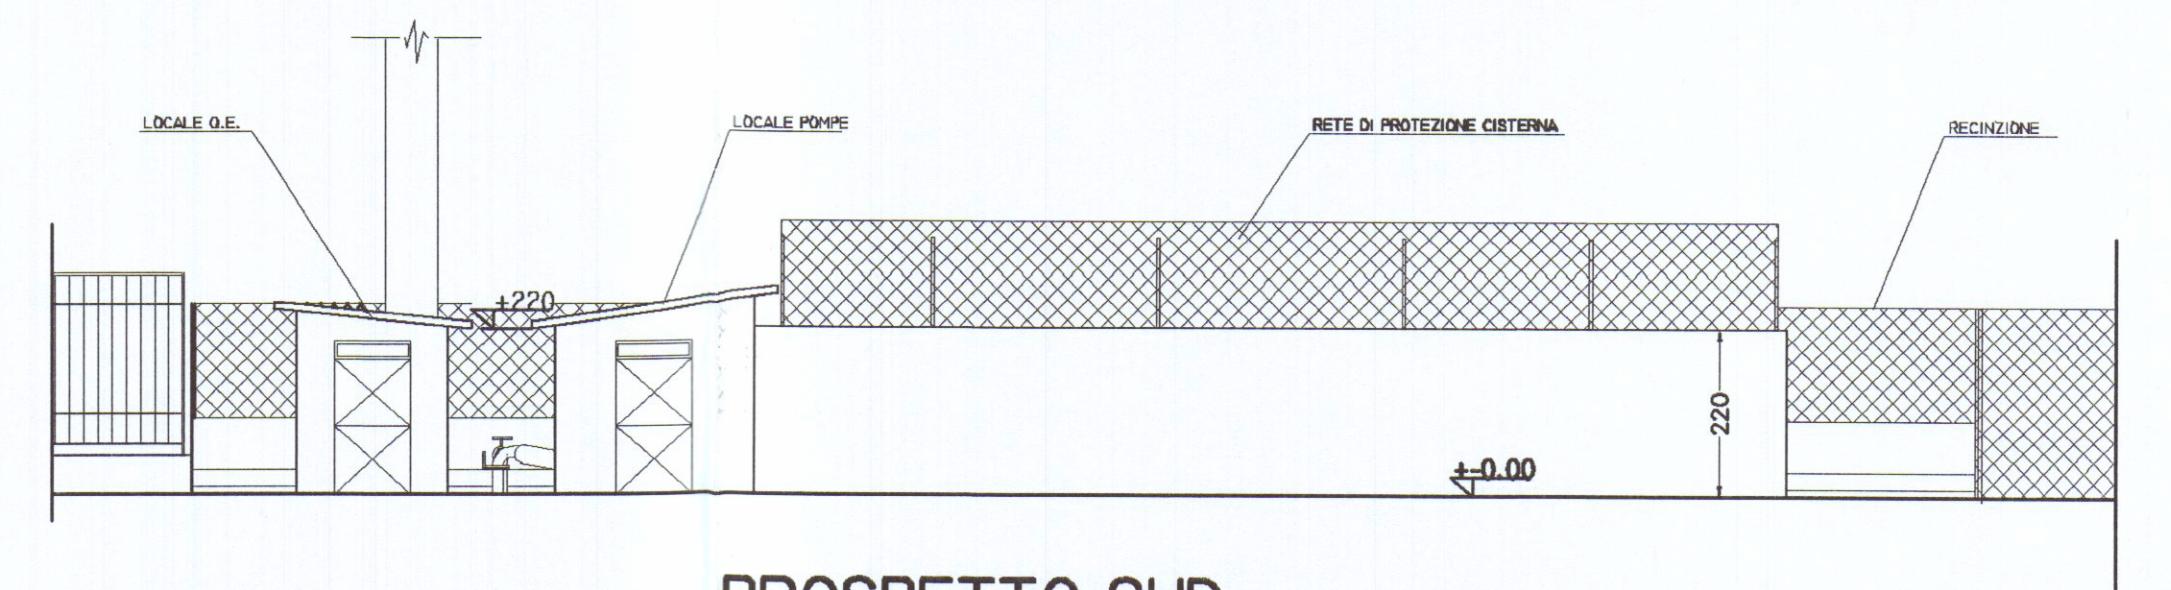

PROSPETTO SUD

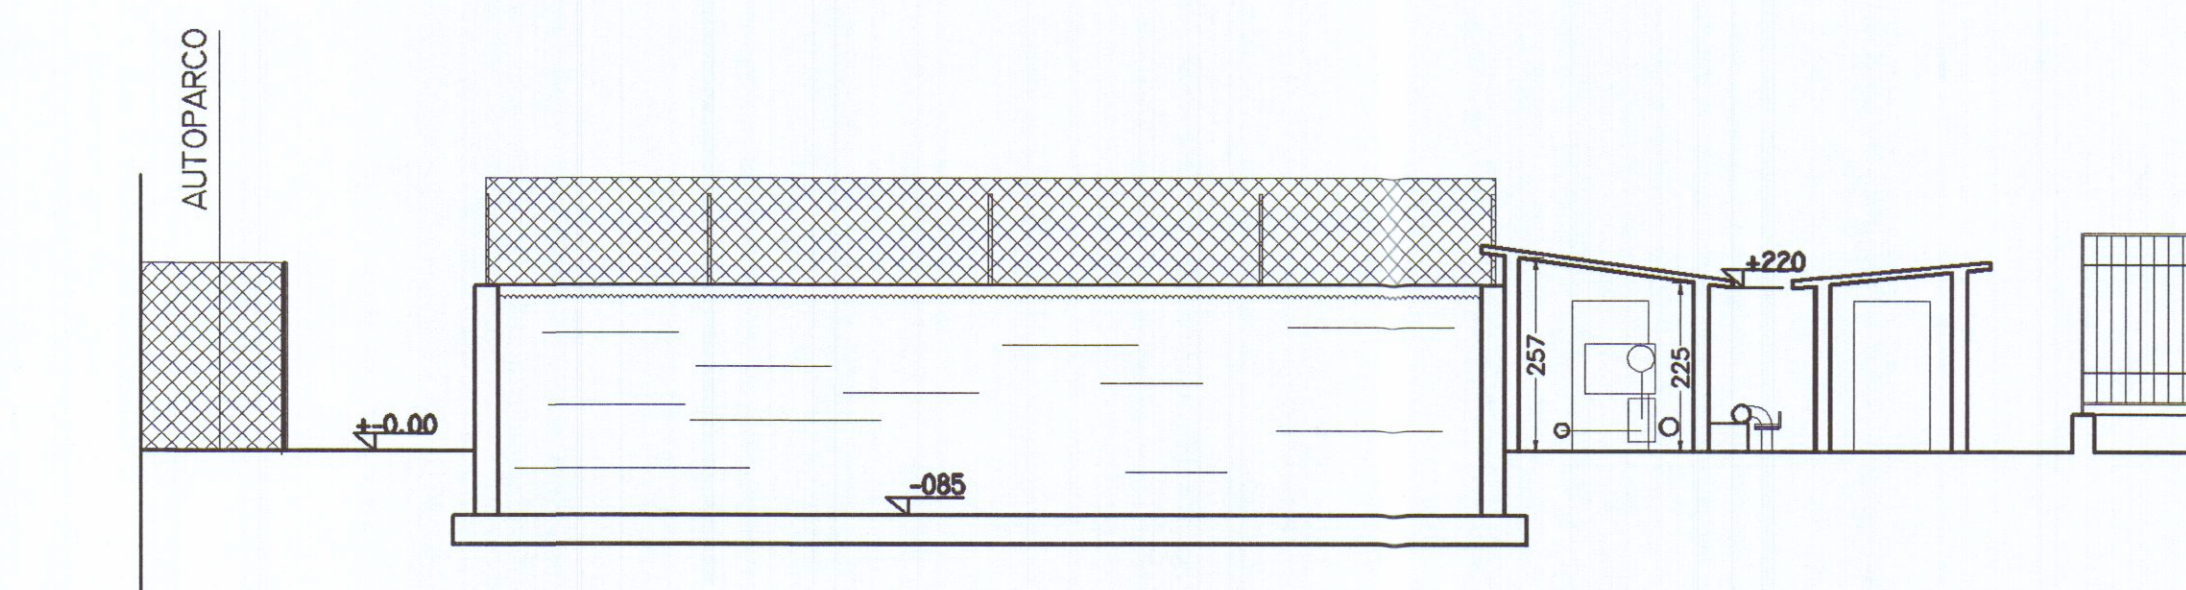

SEZIONE A-A'

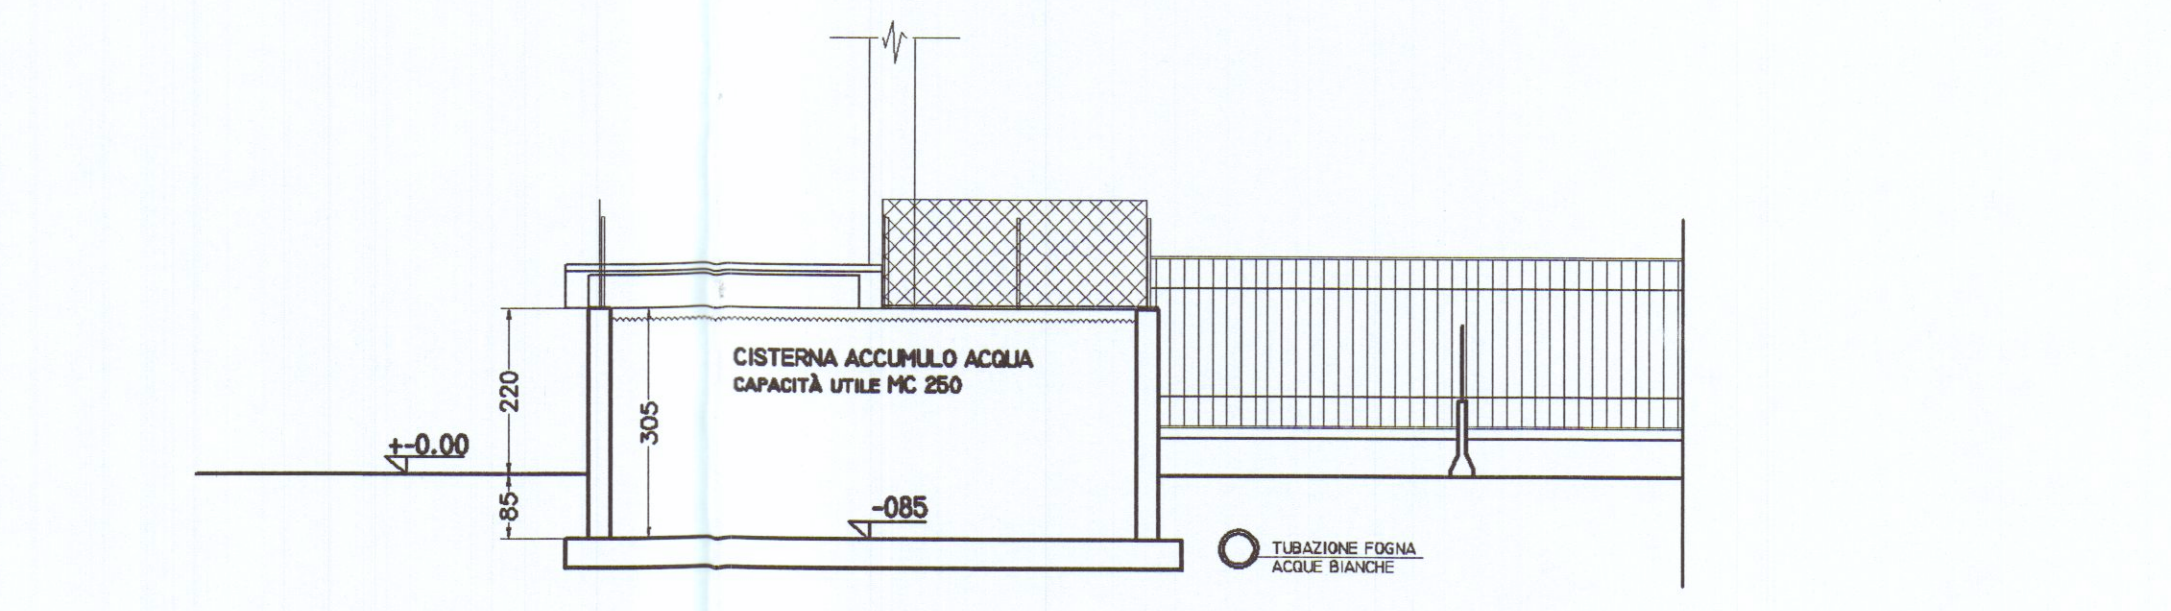

SEZIONE B-B'



AREA S.p.A.
Viale D. Zaccagna, 34
54033 Marina di Carrara (MS)
L'Amministratore Delegato

Architetto
NARDI
Nicoletta

STUDIO TECNICO Dott. Arch. Nicoletta NARDI - 54033 CARRARA - Tel. 0585 780640 -		
Committente	AREA S.P.A.	
Oggetto	ADEGUAMENTO TECNOLOGICO DI IMPIANTO DI PRESSURIZZAZIONE CON COSTRUZIONE DI NUOVO LOCALE TECNICO	
Localizzazione	MARINA DI CARRARA - V.LE D. ZACCAGNA 34	
Titolo Tavola	PIANTE - SEZIONI - PROSPETTI STATO ESISTENTE	Tav. n° 2
Data dis. Luglio 2010	Scala 1:100	Rif.
Rev.		