




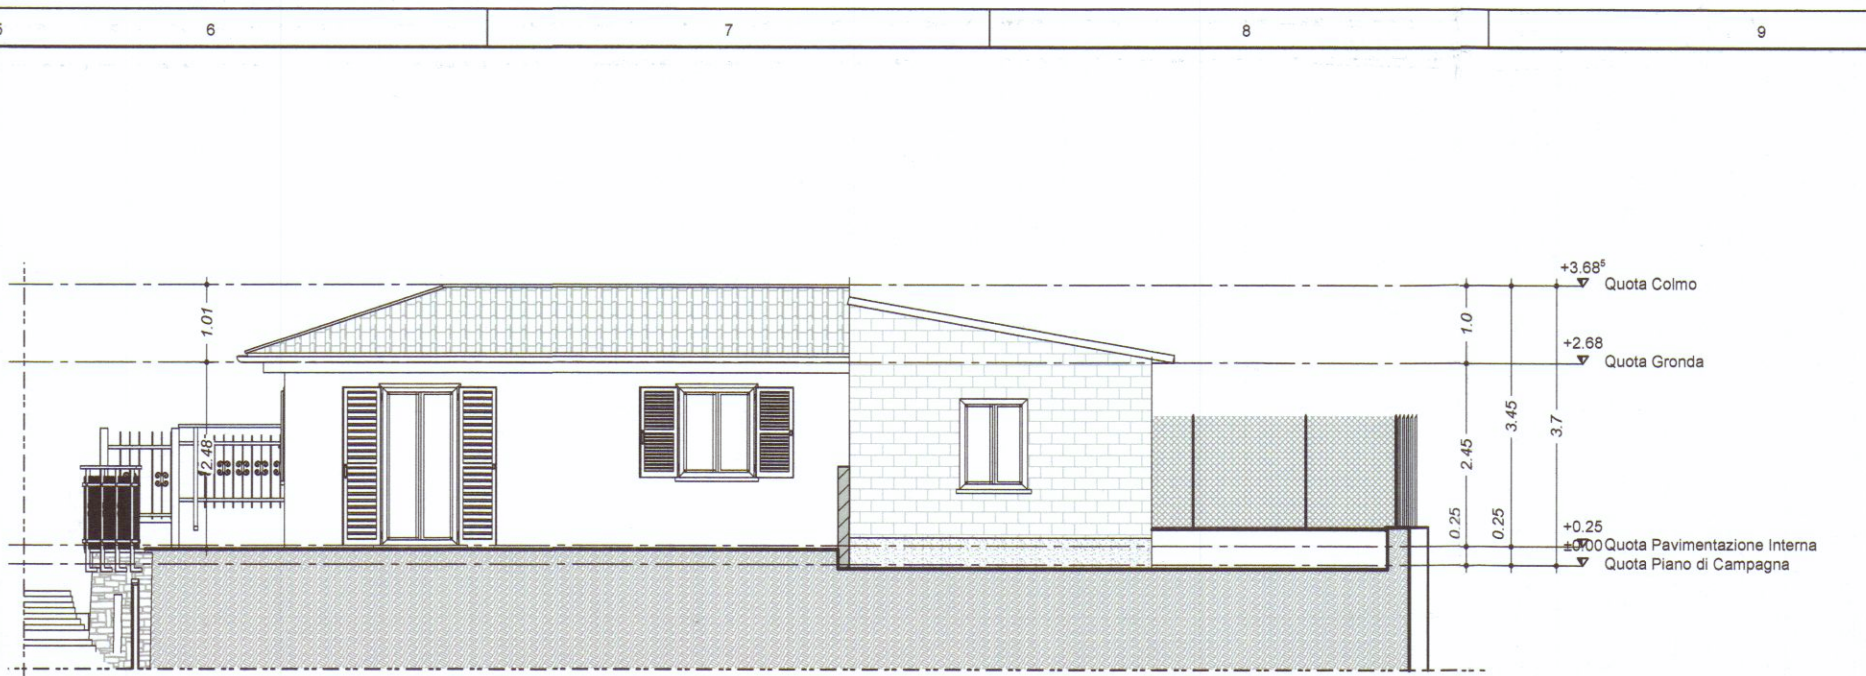


disegno: **Prospetto Ovest**
scale: 1:100

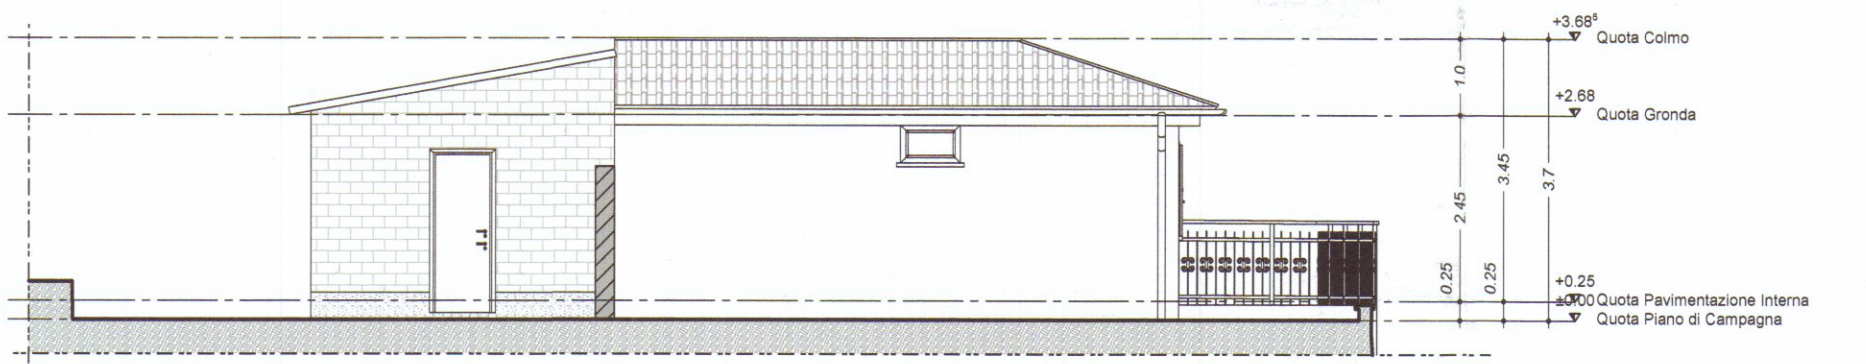


disegno: **Prospetto Est**
scale: 1:100

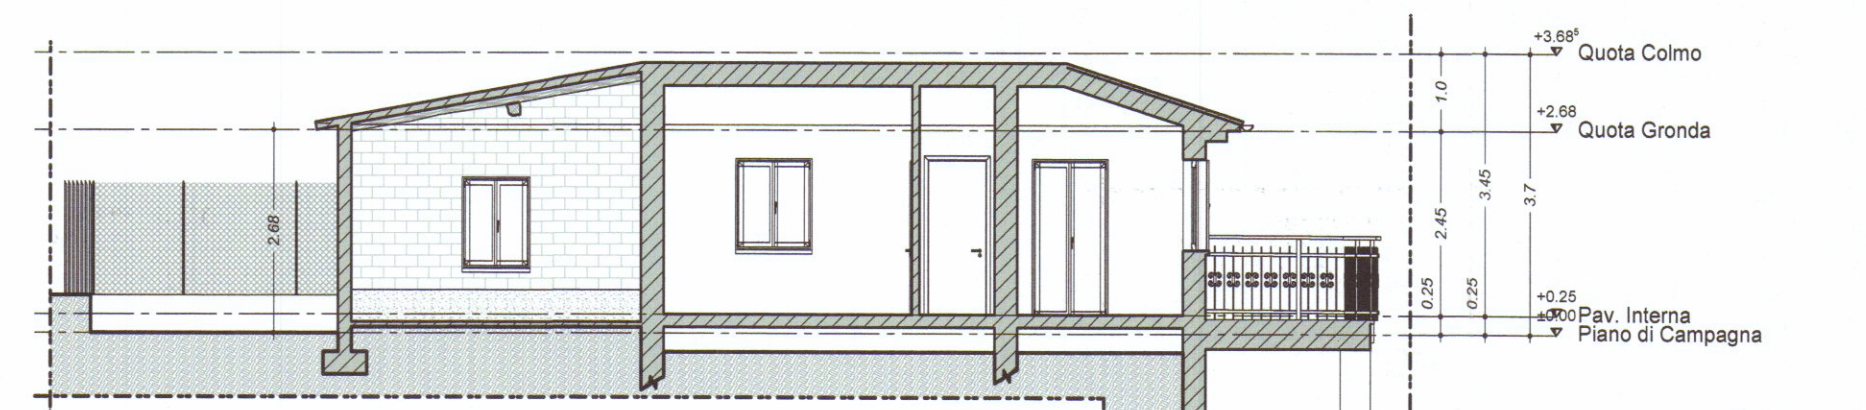


disegno: **Sezione A-A**
scale: 1:100

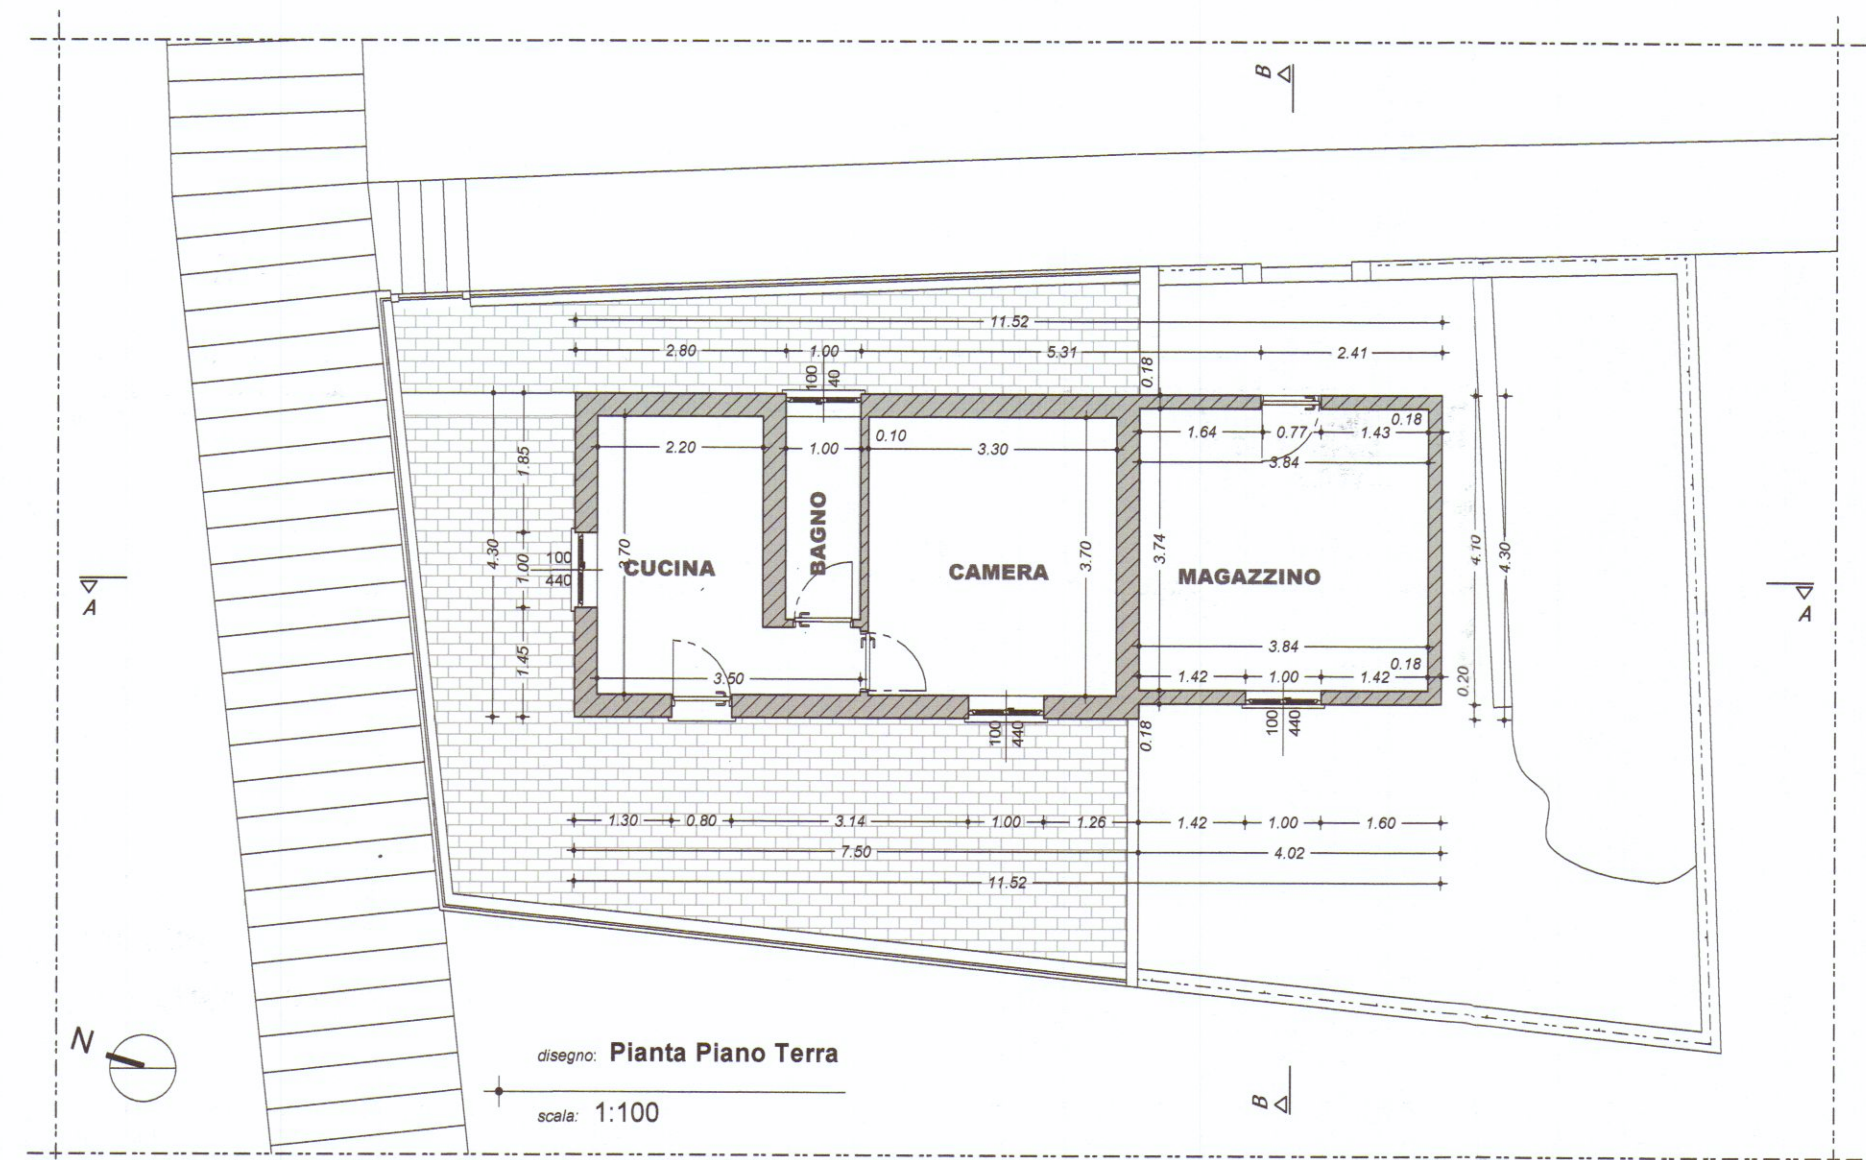


disegno: **Pianta Piano Terra**
scale: 1:100

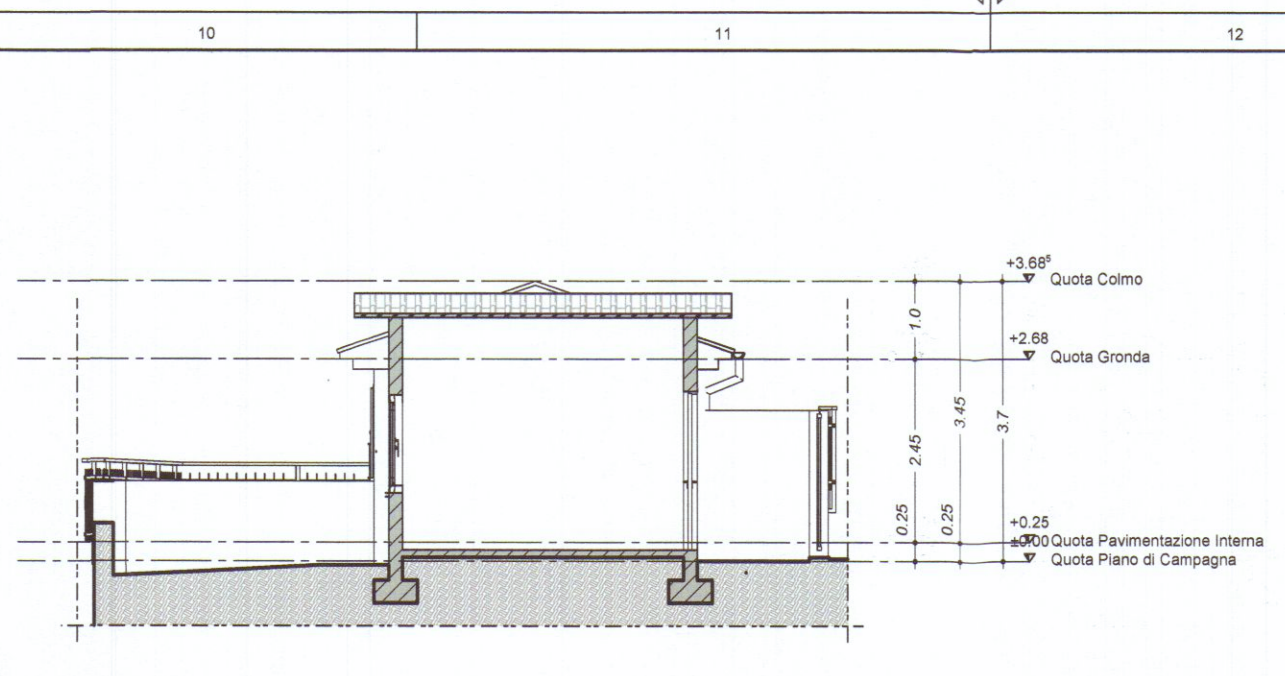


disegno: **Sezione B-B**
scale: 1:100

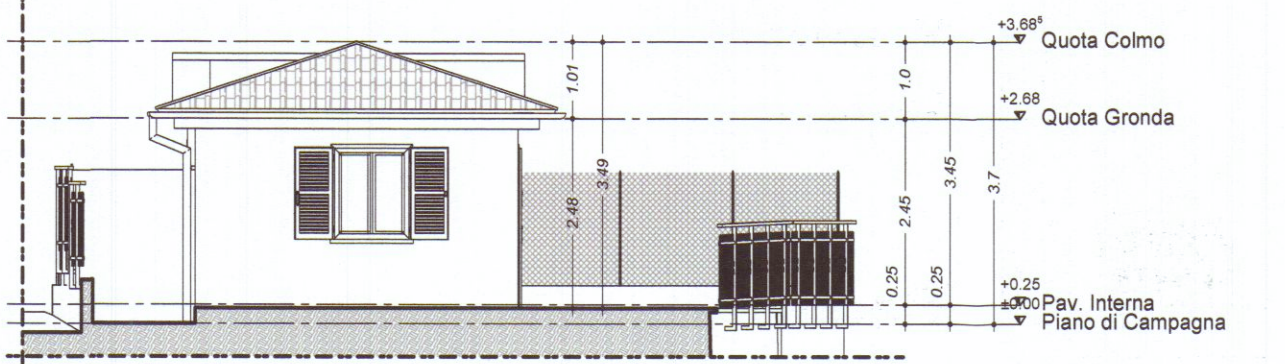

disegno: **Prospetto Nord**
scale: 1:100

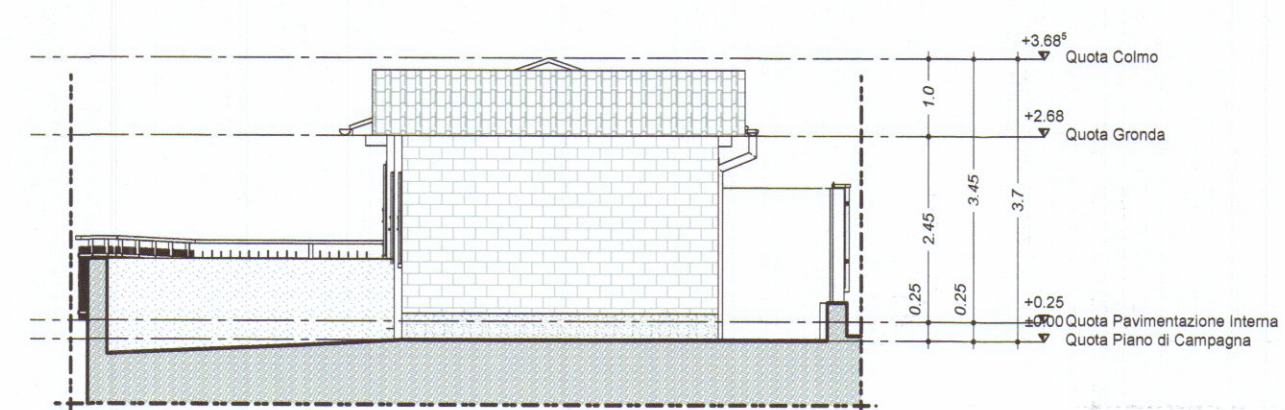

disegno: **Prospetto Sud**
scale: 1:100

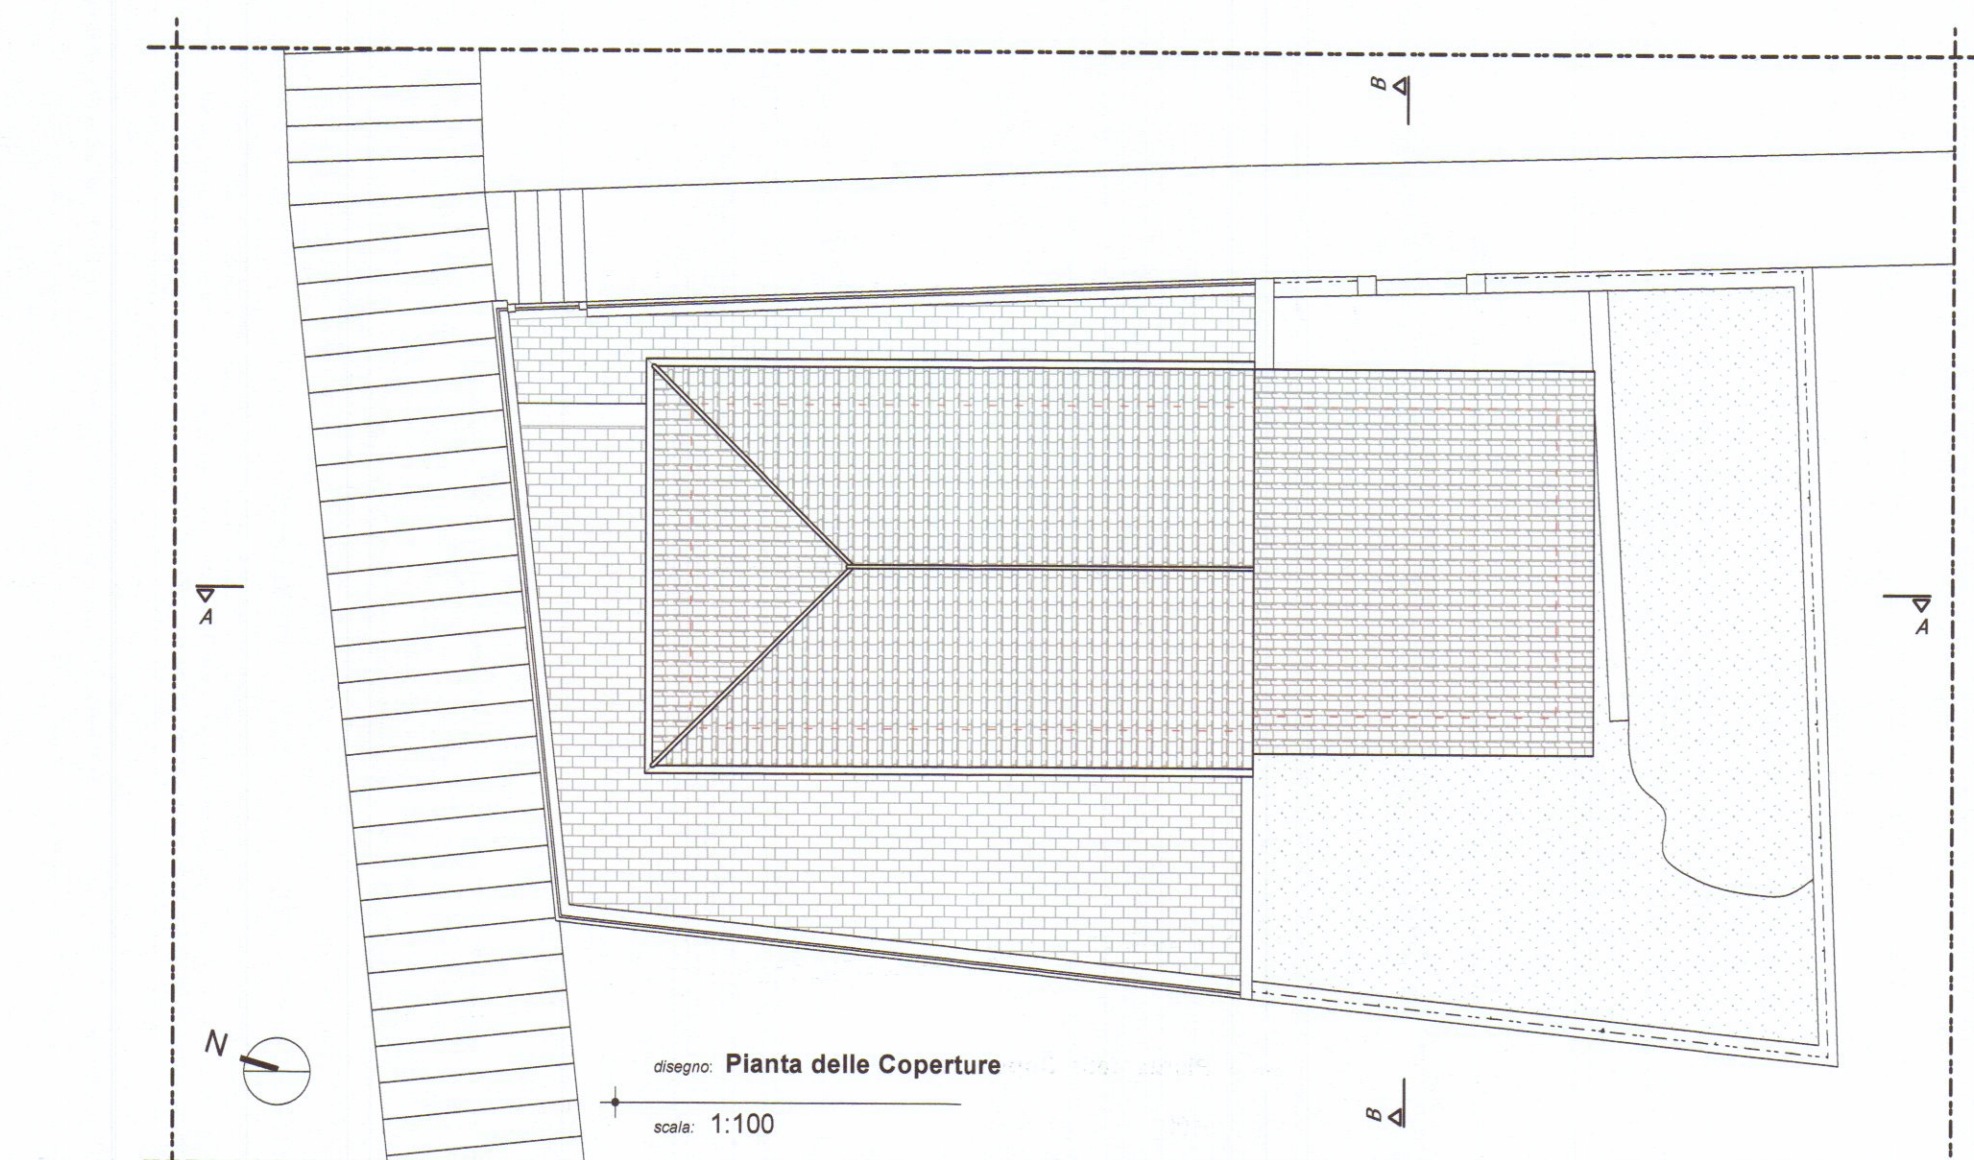


disegno: **Pianta delle Coperture**
scale: 1:100

COMMITTENZA :
Fantoni Gino
Pucciarelli Maria

PROGETTISTI :
Mina Giorgi Architetto

MINA GIORGI architetto
Sede: Via Provinciale di Gragnana, 3b
- 54033 Carrara (MS)
tel/ fax 0585 74296
E-mail: mina.giorgi@gmail.com

Fantoni Gino
Pucciarelli Maria

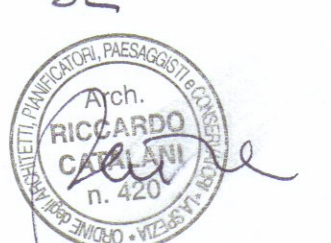

COPIA PER IL COMUNE

PROGETTO - Project	
MANUTENZIONE STRAORDINARIA CON CAMBIO DI DESTINAZIONE D'USO	
COMMITTENTE - Customer	LOCALITA' - Site
Fantoni Gino Pucciarelli Maria	Carrara (MS)
DATI CATASTALI -	Foglio 09 - Mappali 1224-1286
TITOLO - Title	
STATO DI FATTO Piante Prospetti Sezioni	

REV.	DESCRIZIONE - Description	DATA - Date	FASE - Phase	MANUTENZIONE STRAORDINARIA	SCALA - Scale	REV. - Issue	ELABORATO N° - Document No.
A	1 emiss. SCIA	22.01.14	A termini di legge di riserviamo le propriet� di questo elaborato con divieto di riprodurlo o di renderlo comunque noto a terzi o a ditta concorrente senza nostra autorizzazione.	DESCINATO Drawn	1:100	A	
B			CONTROLLATO Checked	CT			
C			APPROVATO Approved				
D			DATA DISEGNO Date Drawn	22.01.14	CLM		

01.1