

Arch. MARCO ANDREONI

Albo degli Architetti Massa Carrara n° 387
Via Carrara, 4501a - 54031 AVENZA (MS)
C.F. FRN MRC720248820

COMUNE DI CARRARA

NUMERO DI BUSTA/ANNO

Studio architettura

Fornaciari & Brancadoro

Arch. Angelo Dionigi Fornaciari Albo degli Architetti Lucca n° 69
Via Della Foce, 25 - 55049 VIAREGGIO (LU)
C.F. FRN NLD48R13L833N

UBICAZIONE:

Via G. Pietro angolo Via F. Turati Avenza (MS)
Foglio 81 Mapp. 379

PROPRIETÀ:

GE.I.M.M. srl Viale XX Settembre, n° 179 Carrara (MS)

TITOLO DEL PROGETTO:

Variante Denuncia inizio attività L.R. 01/2005

TAVOLA

3

TIPO DI ELABORATO

Pianta stato di raffronto
Scala 1:100

DATA

Firma della proprietà

Firma del progettista

Architetto


Architetto

SPAZIO RISERVATO ALL'UFFICIO


Timbro relativo al rilascio del provvedimento

17 OTT. 2006

Pianta piano terra scala 1:100

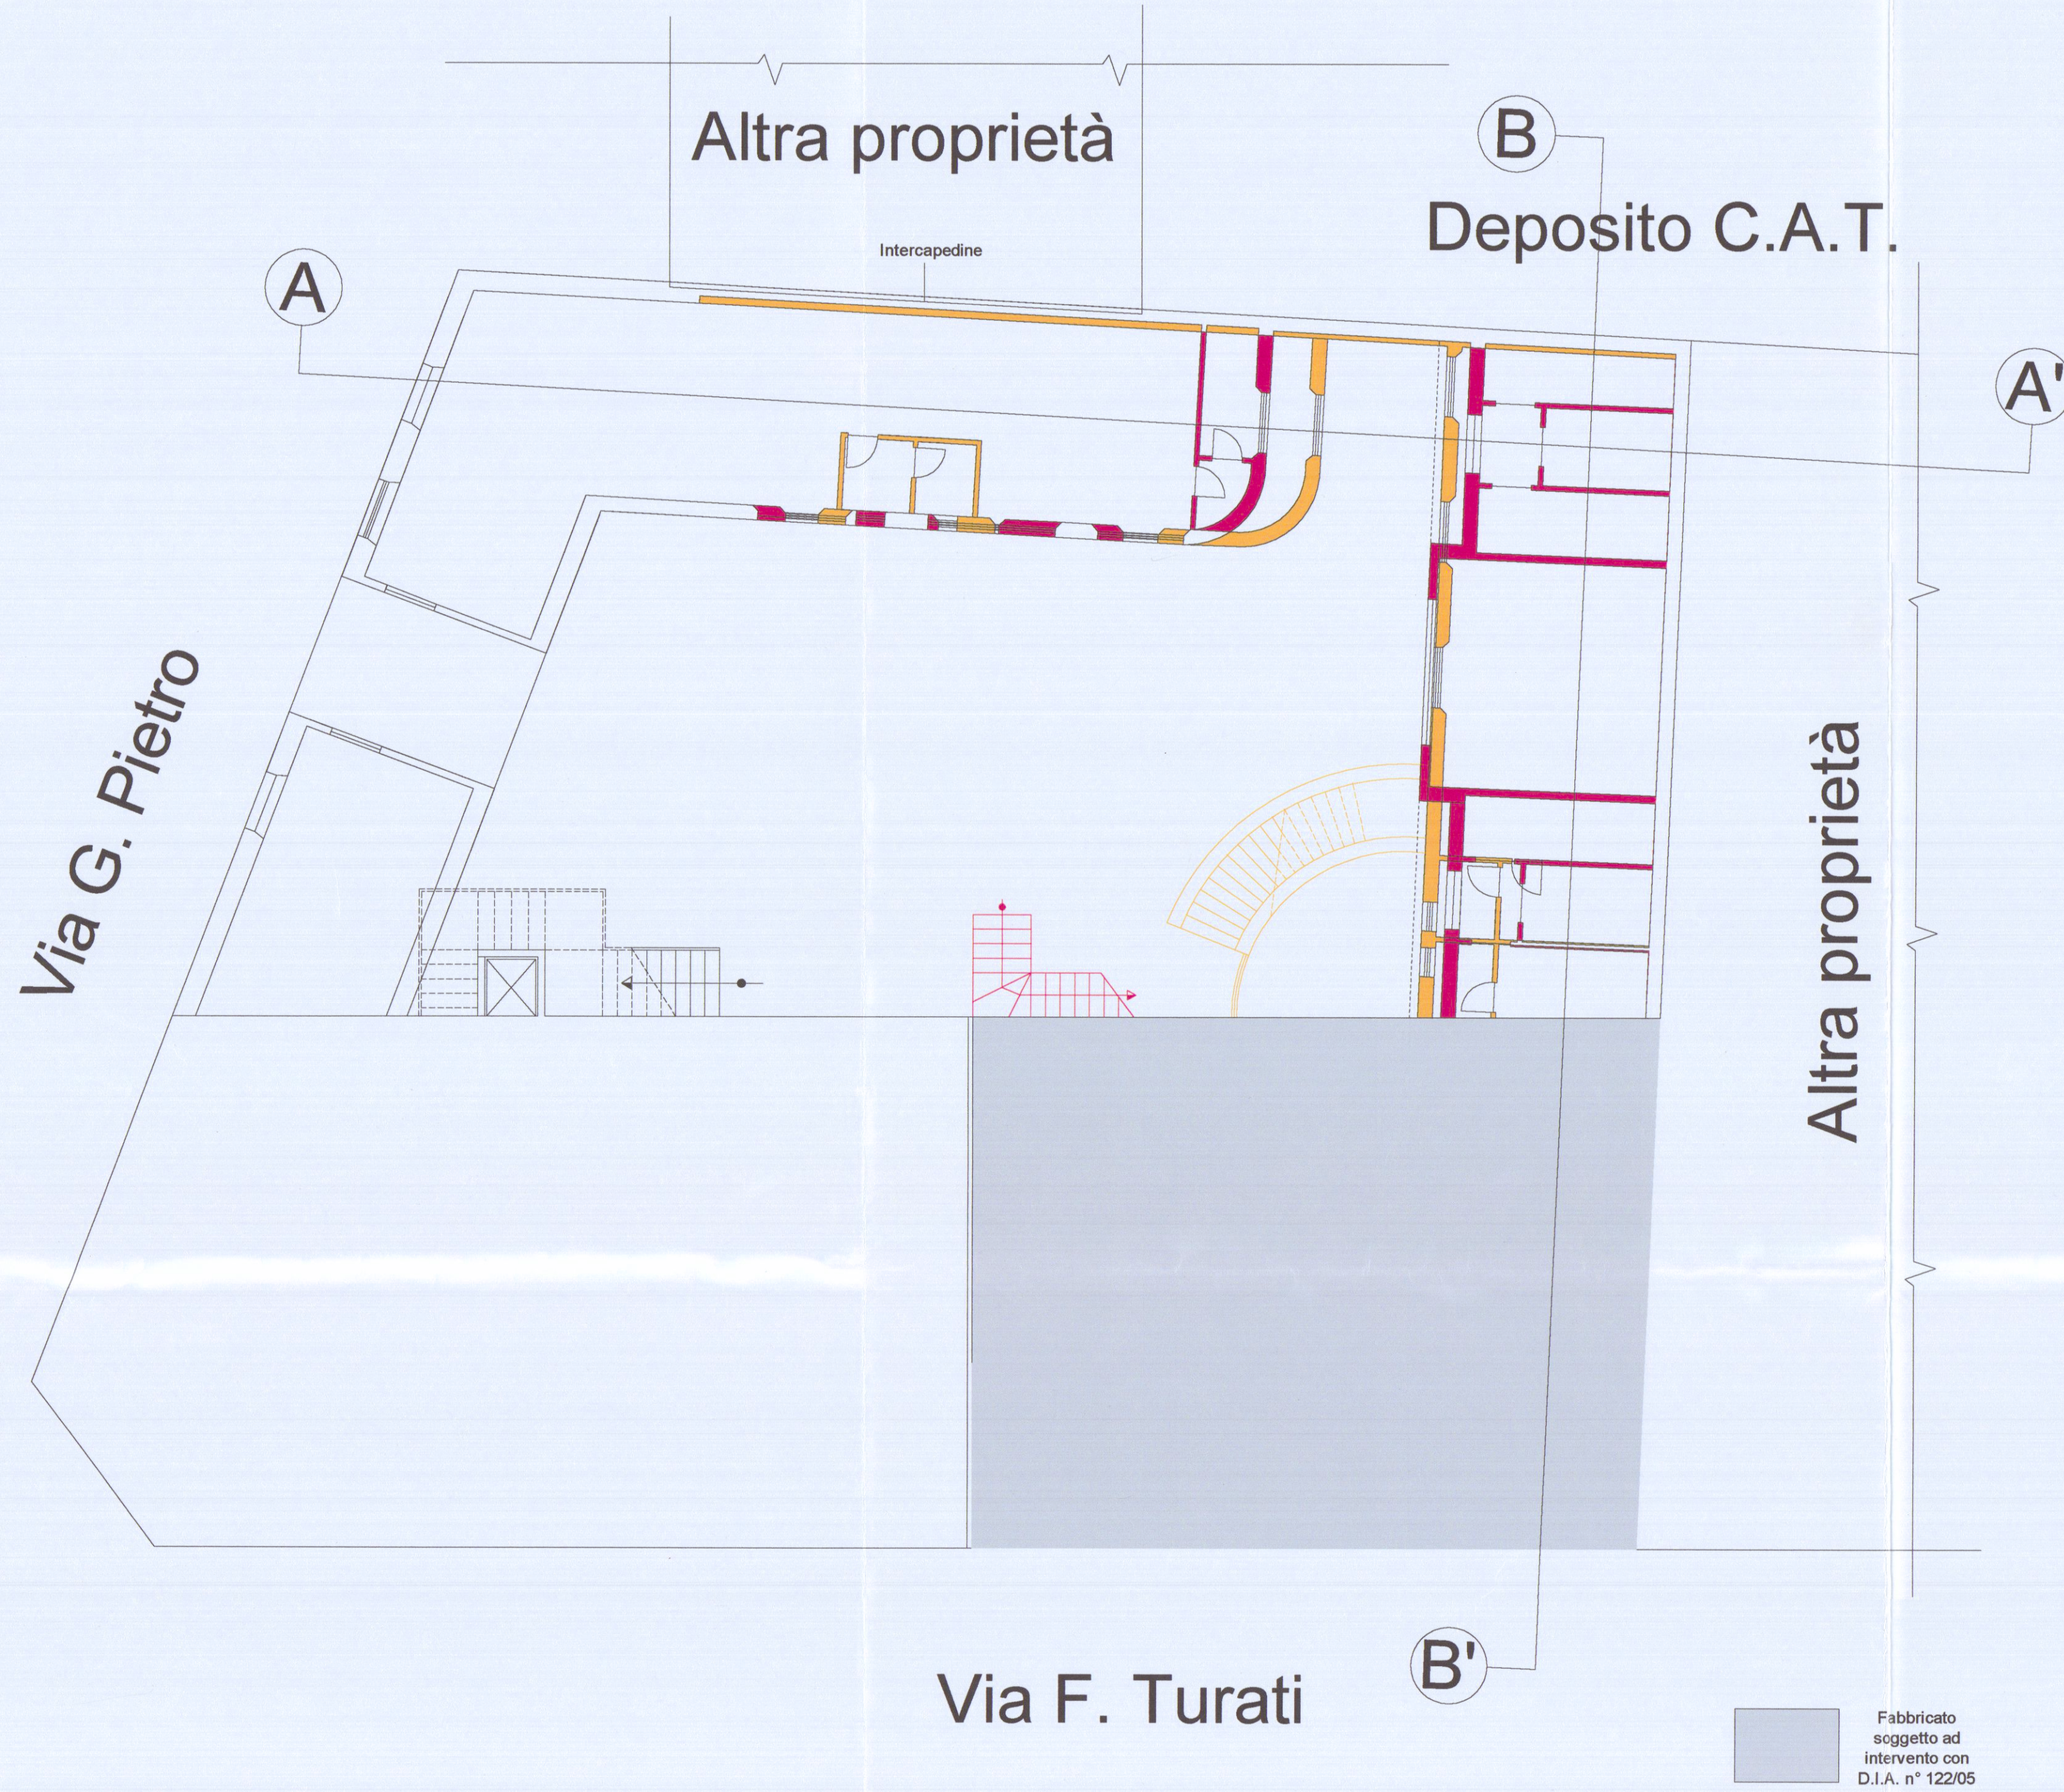

Pianta piano primo scala 1:100

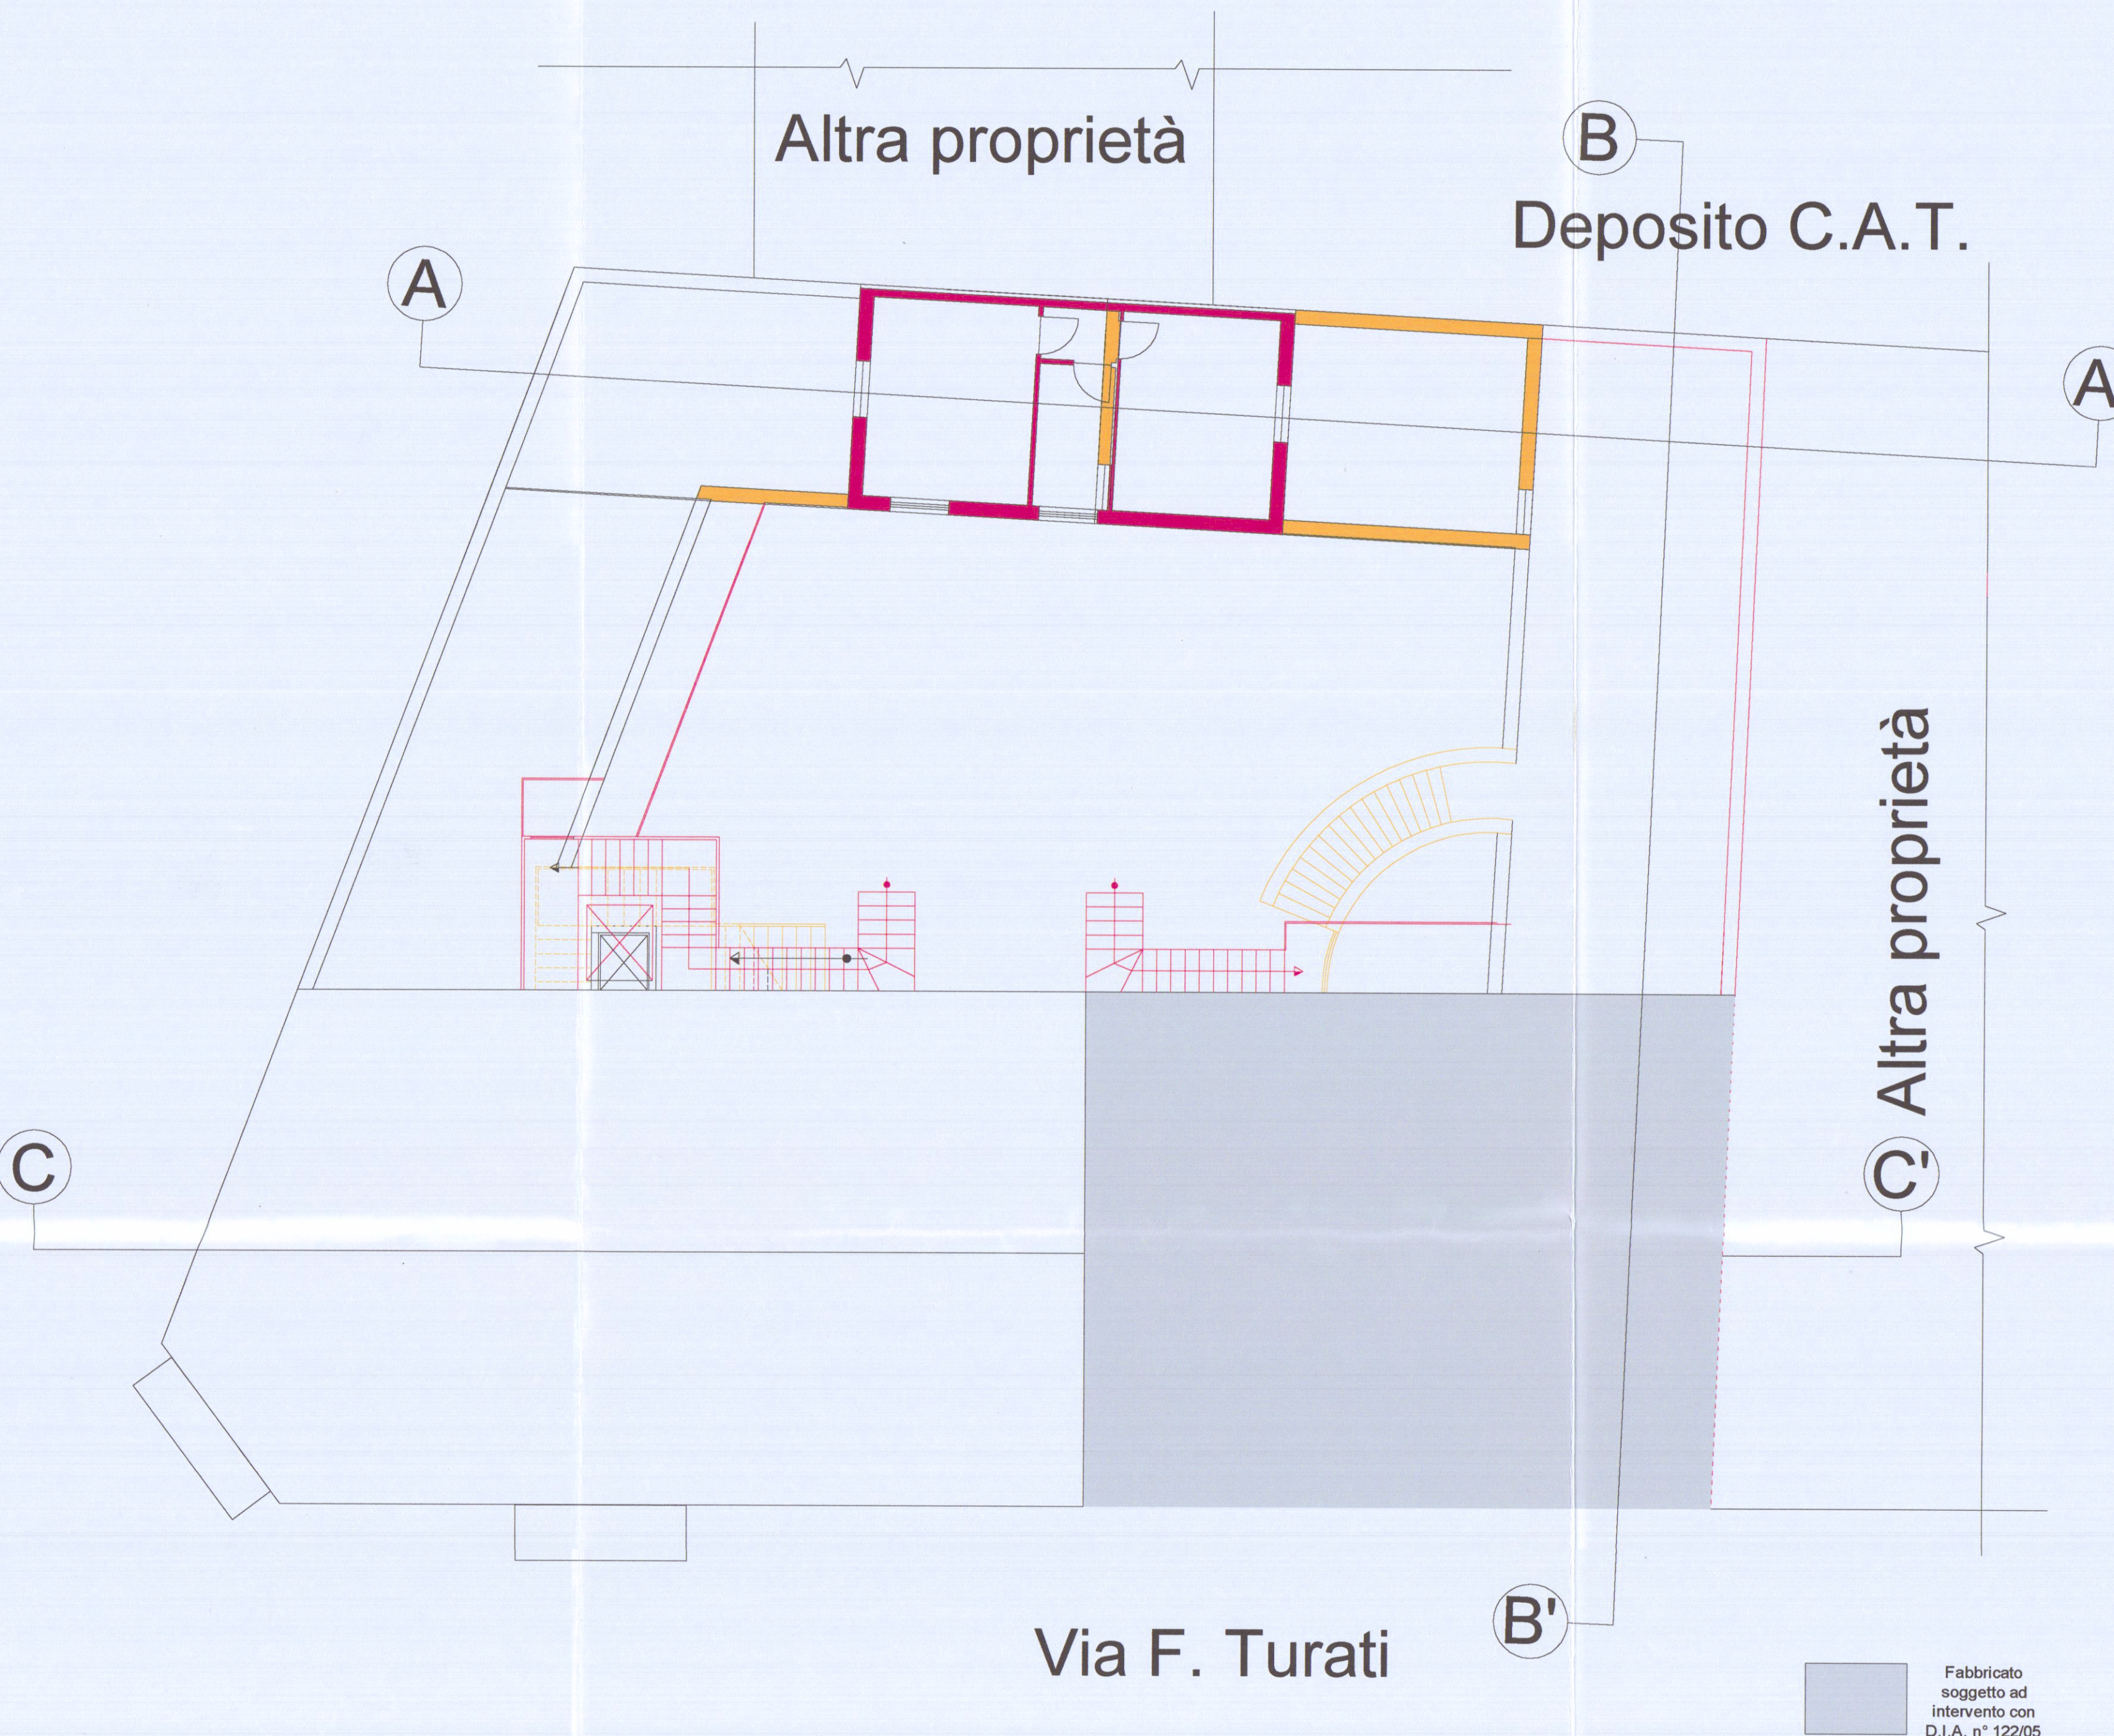

Pianta copertura scala 1:100

