




|                                                   |   |                                        |                                       |
|---------------------------------------------------|---|----------------------------------------|---------------------------------------|
| STUDIO DI ARCHITETTURA<br>ARCH. BRUZZI ALESSANDRO |   | VIALE XX SETTEMBRE 52<br>54033 CARRARA | TEL. 0585/844648<br>CELL. 34716779964 |
| COMMITTENTE:                                      | ARREDAMENTI FUGAZZA s.a.s. di Bontempi Paolo & C.                                                                                  |                                        |                                       |
| PROGETTO:                                         | INTERVENTO DI MANUTENZIONE STRAORDINARIA DI FABBRICATO AD USO COMMERCIALE SITO IN VIALE XX SETTEMBRE 244, LOCALITA' AVENZA-CARRARA |                                        |                                       |
| OGGETTO:                                          | STRALCIO CATASTALE, PIANTE E SEZIONE (raffronto)                                                                                   |                                        |                                       |
| PROGETTISTA:                                      | SCALA 1: 100   | DATA:                                  | TAVOLA:                               |
| ARCH. BRUZZI ALESSANDRO                           | 1: 1000   | SETTEMBRE 2009                         | 3/3                                   |

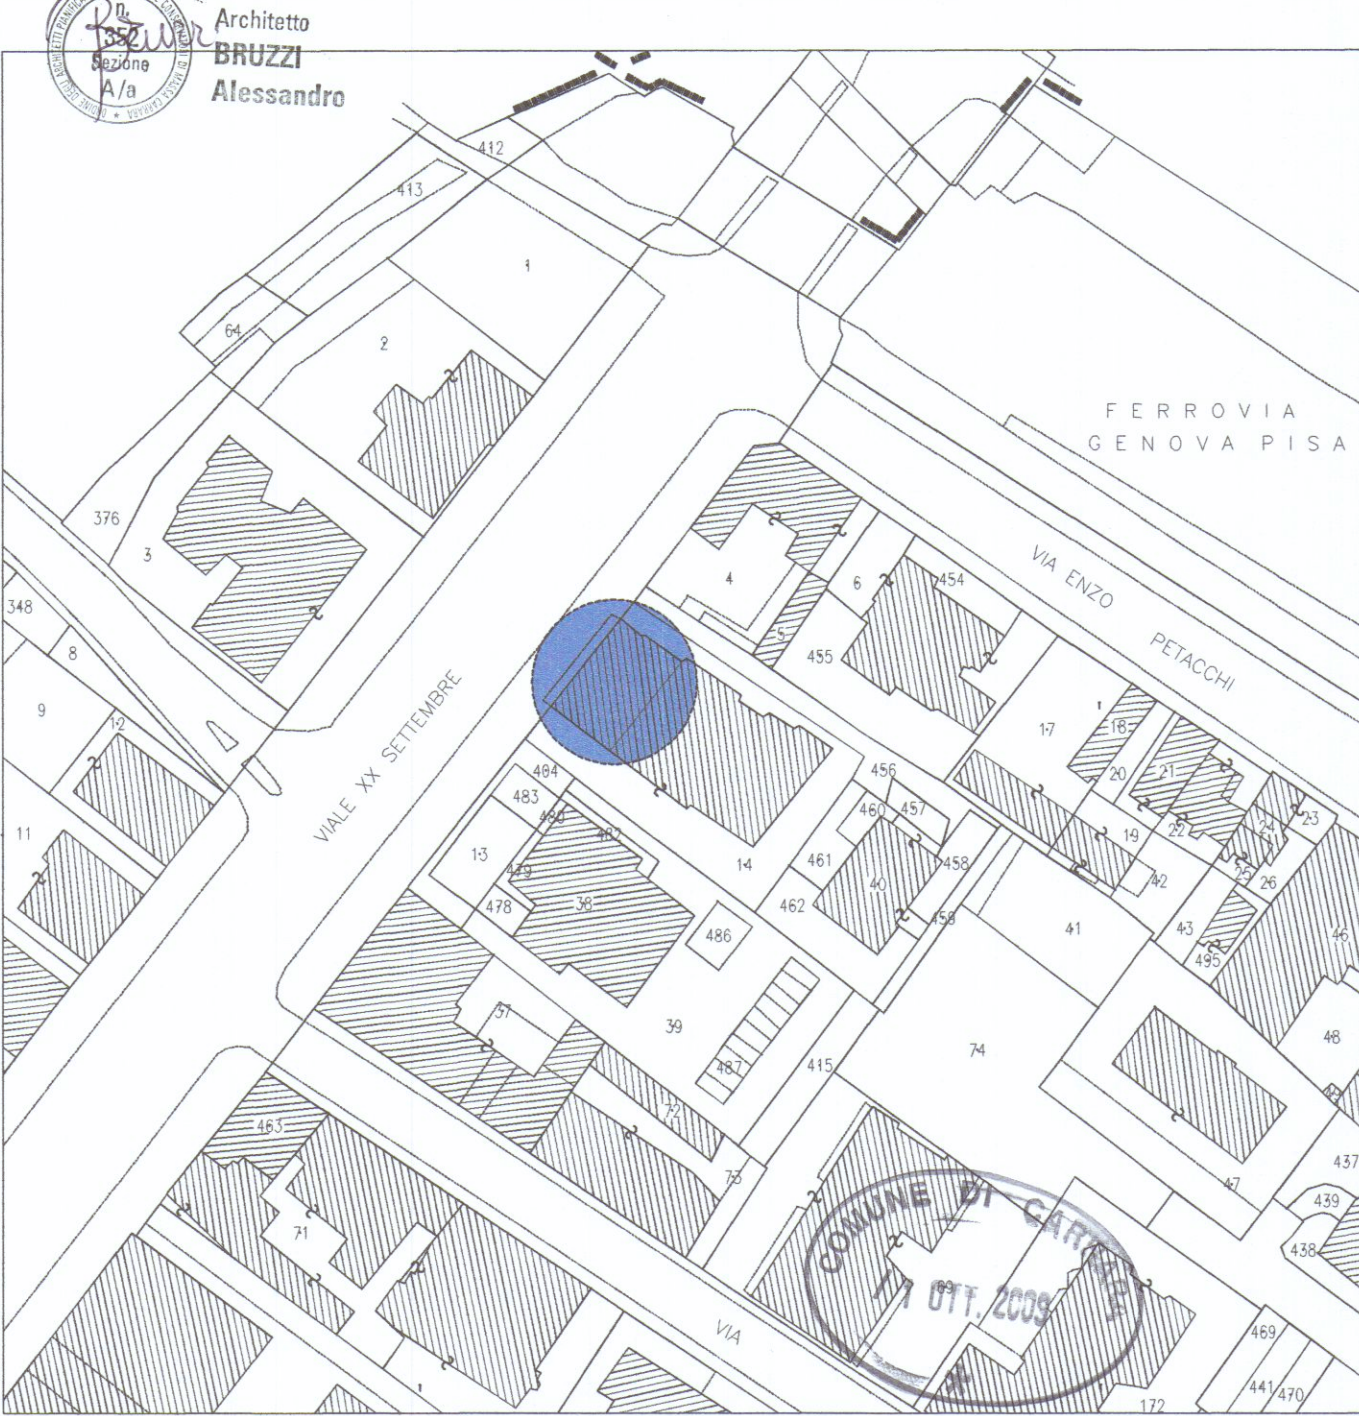


Estratto del Foglio 81 - Comune di Carrara  
mapp. 14 sub. 39 e sub. 40

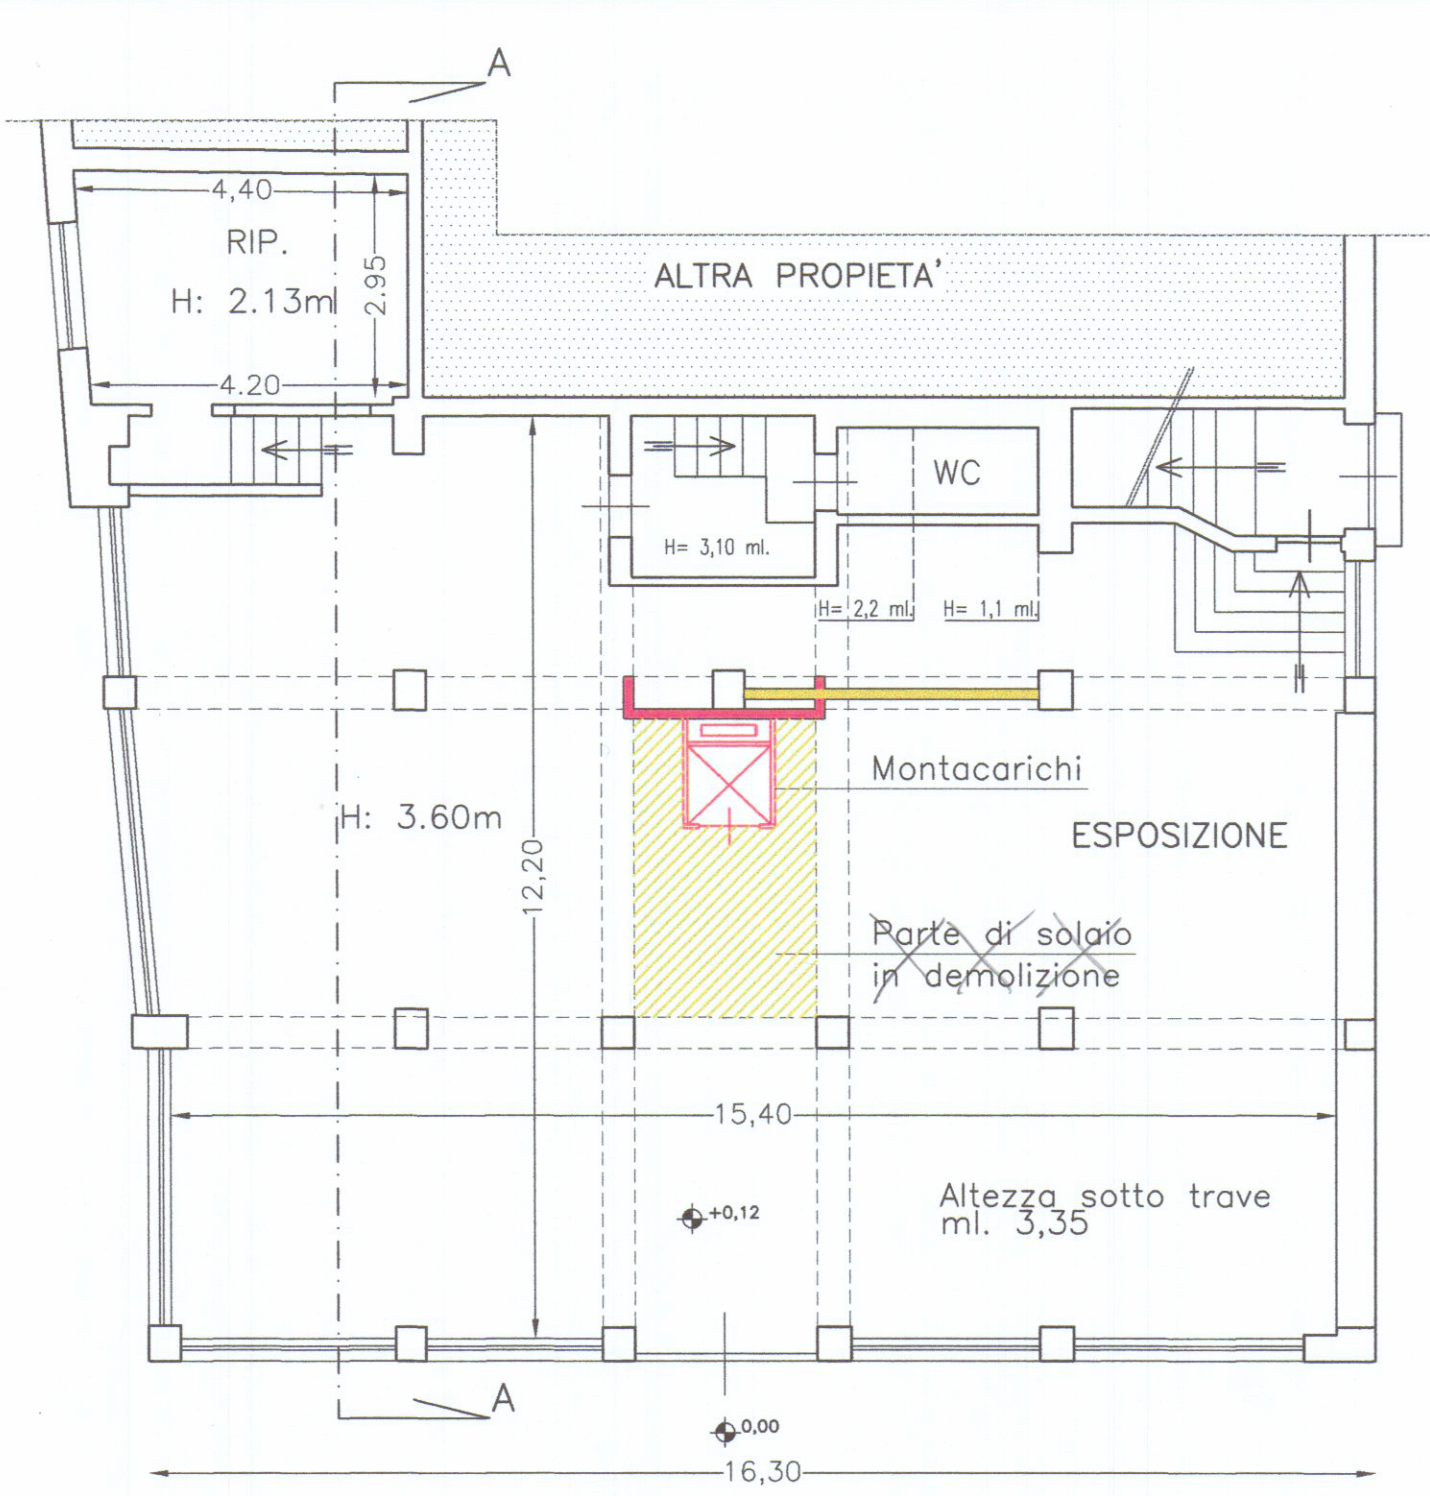

PIANTA PIANO TERRENO

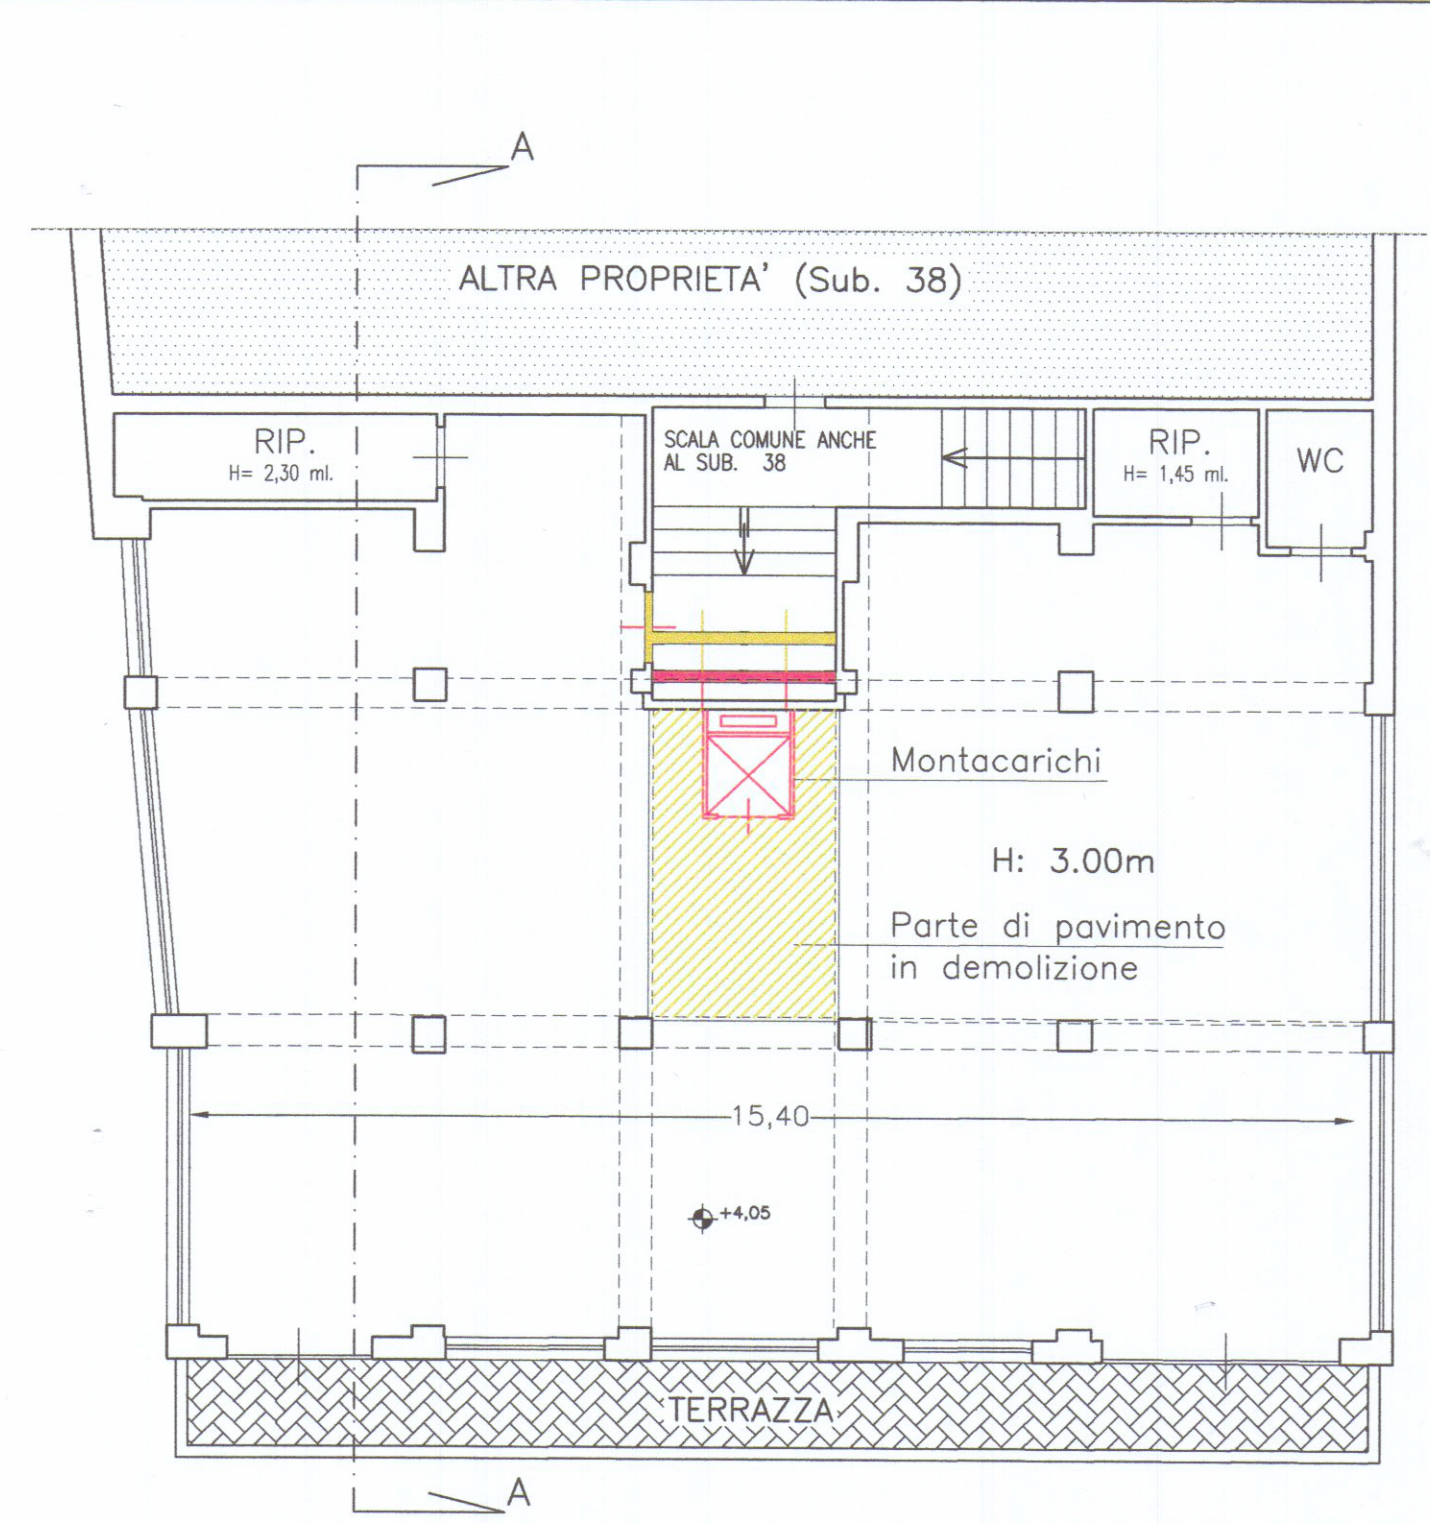

PIANTA PIANO PRIMO

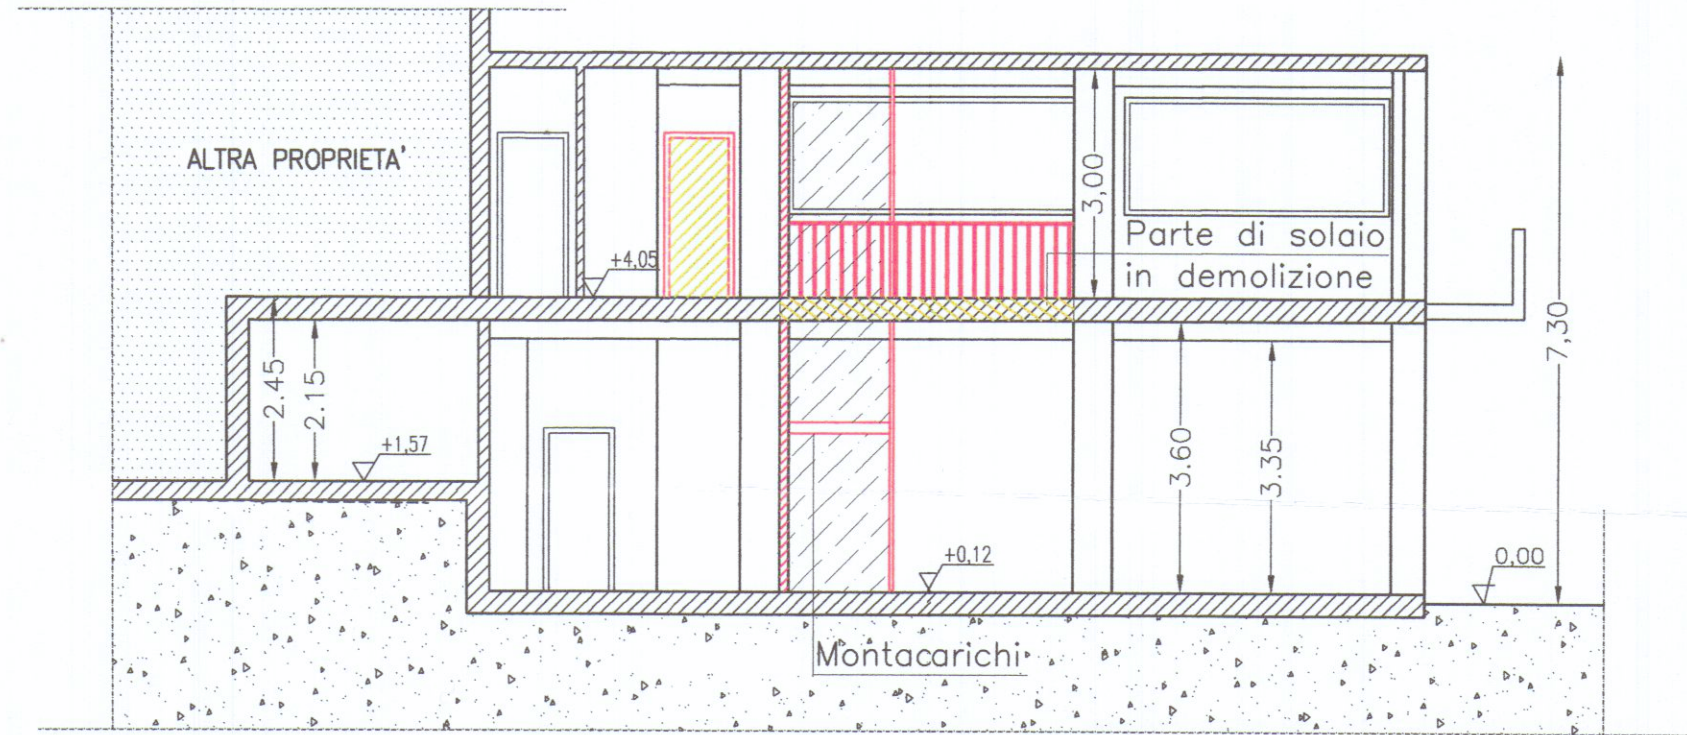

Sezione lungo la linea A - A