


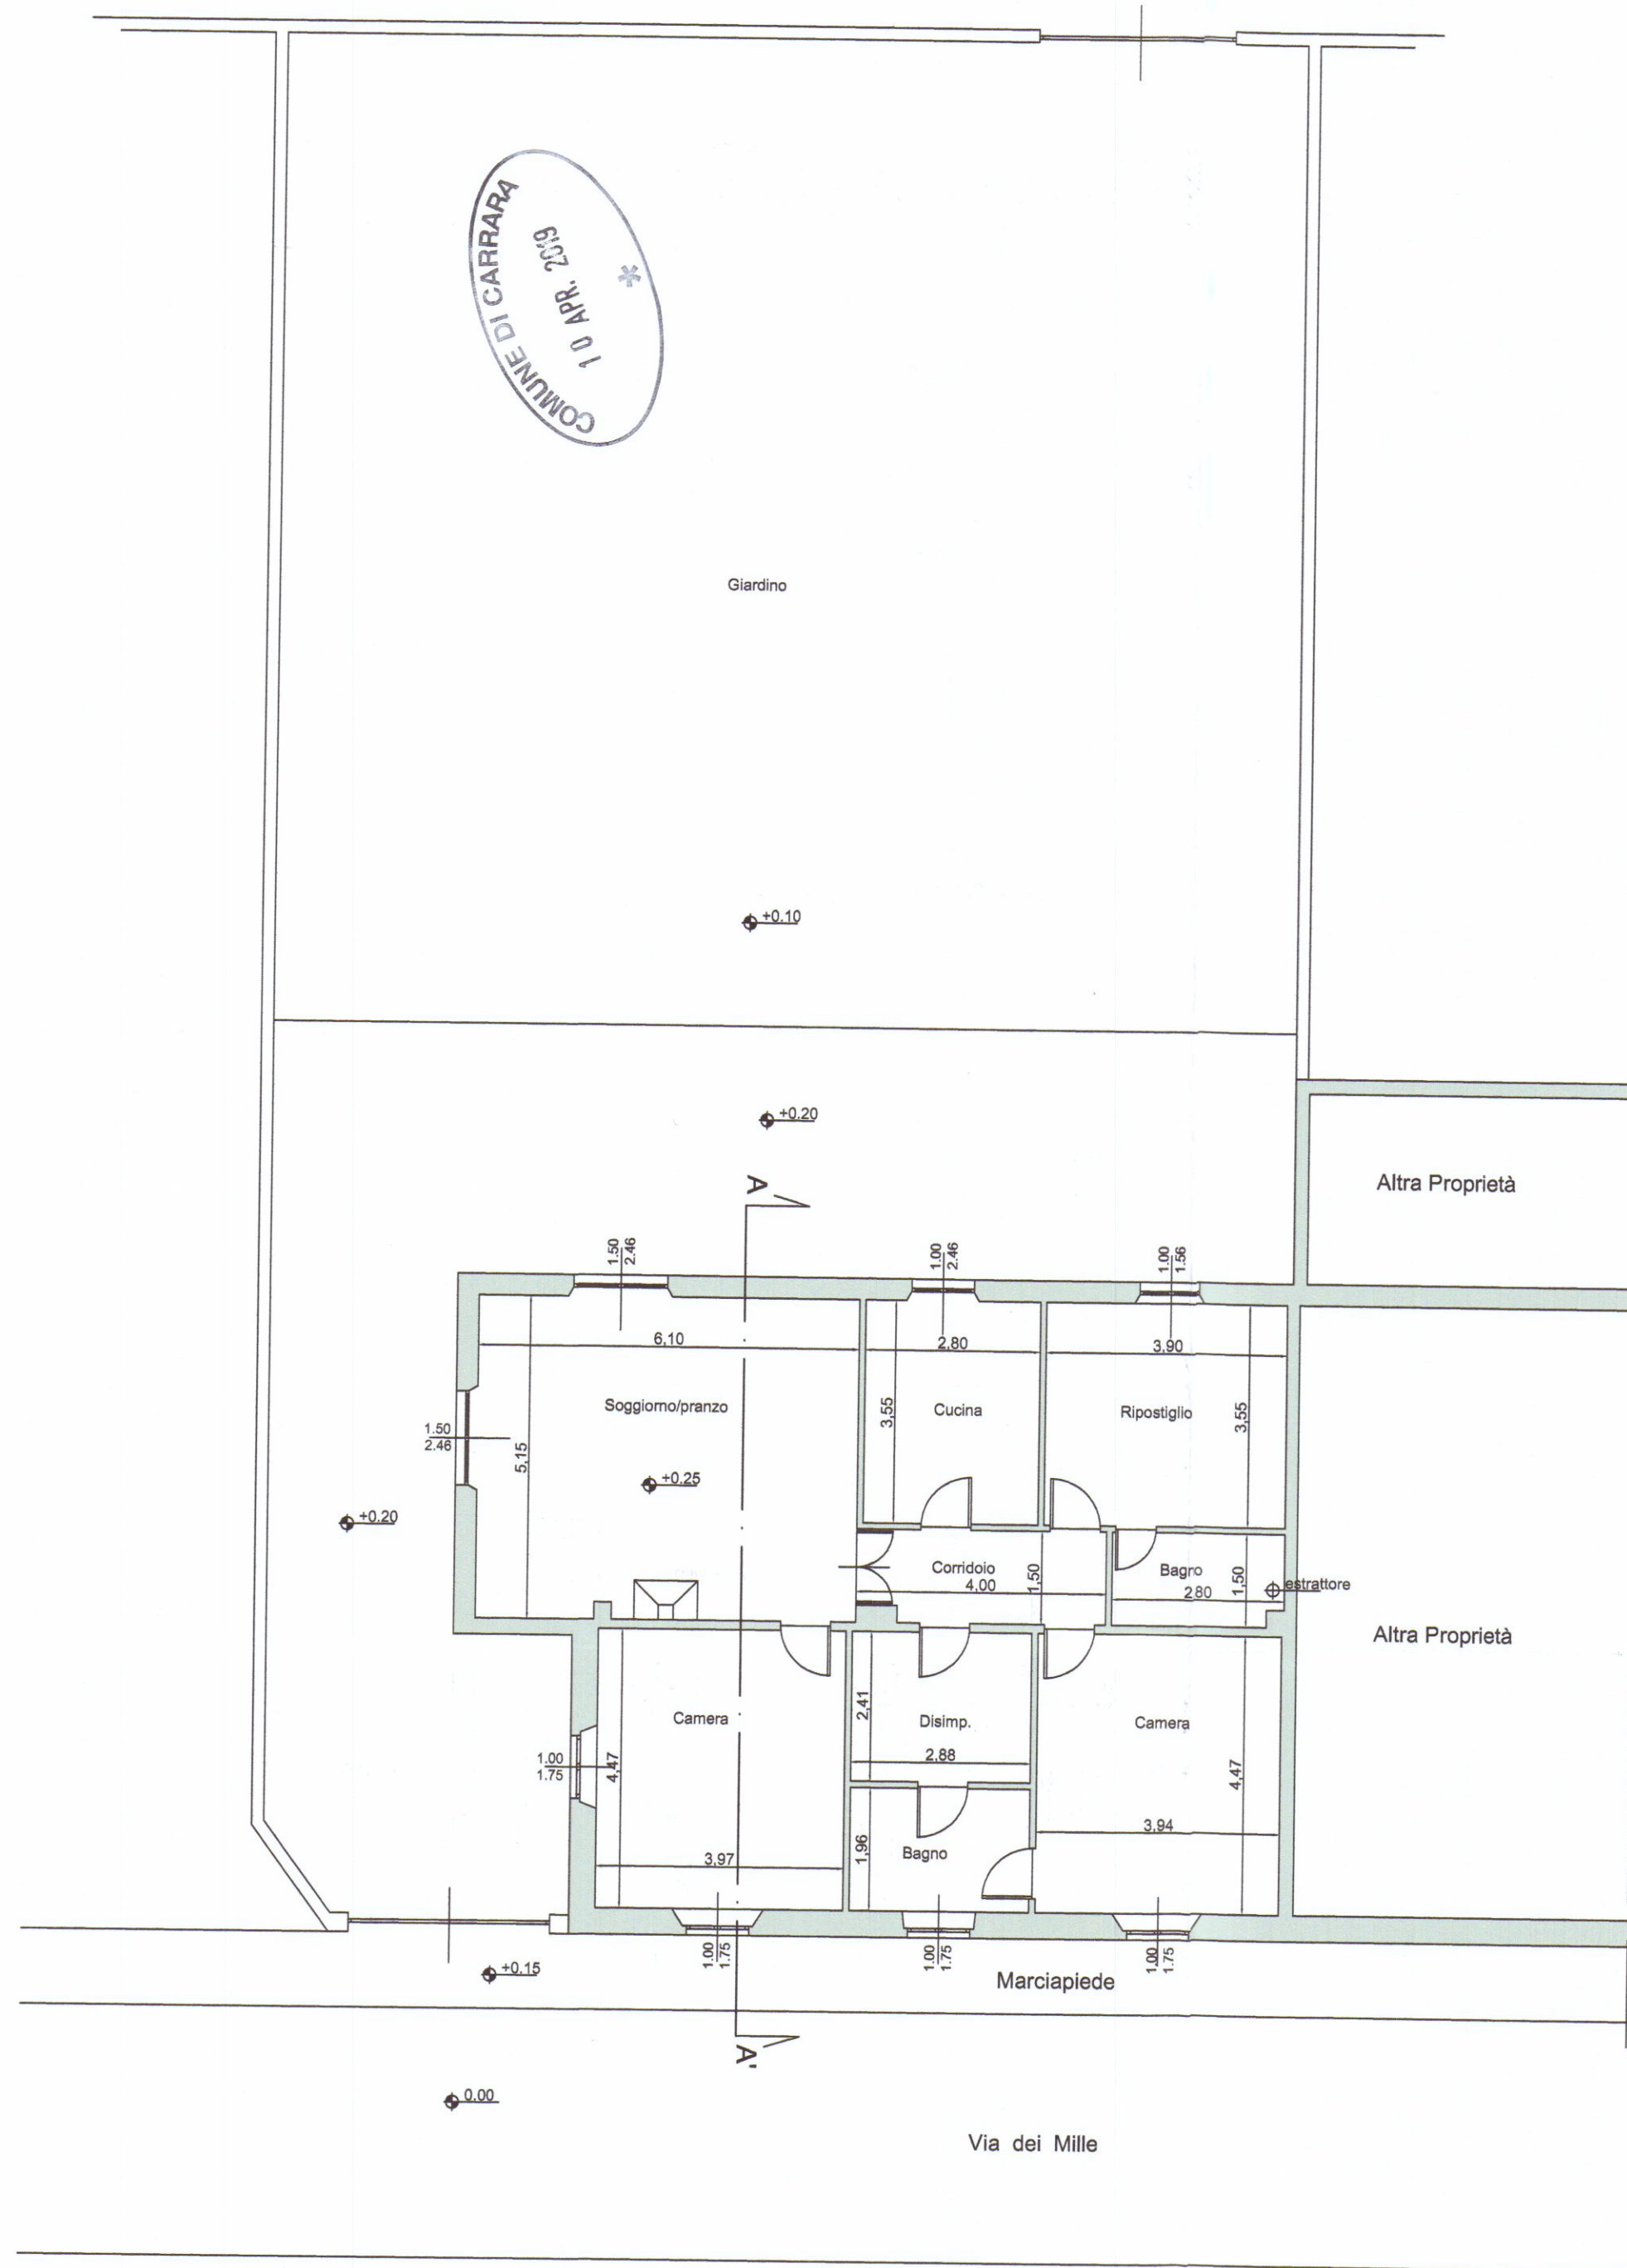
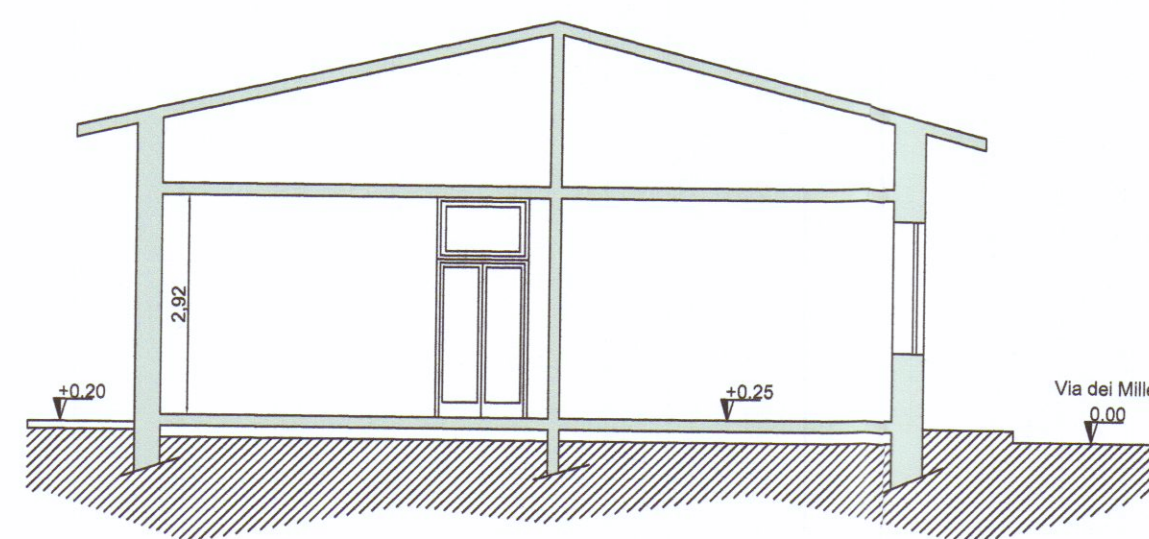


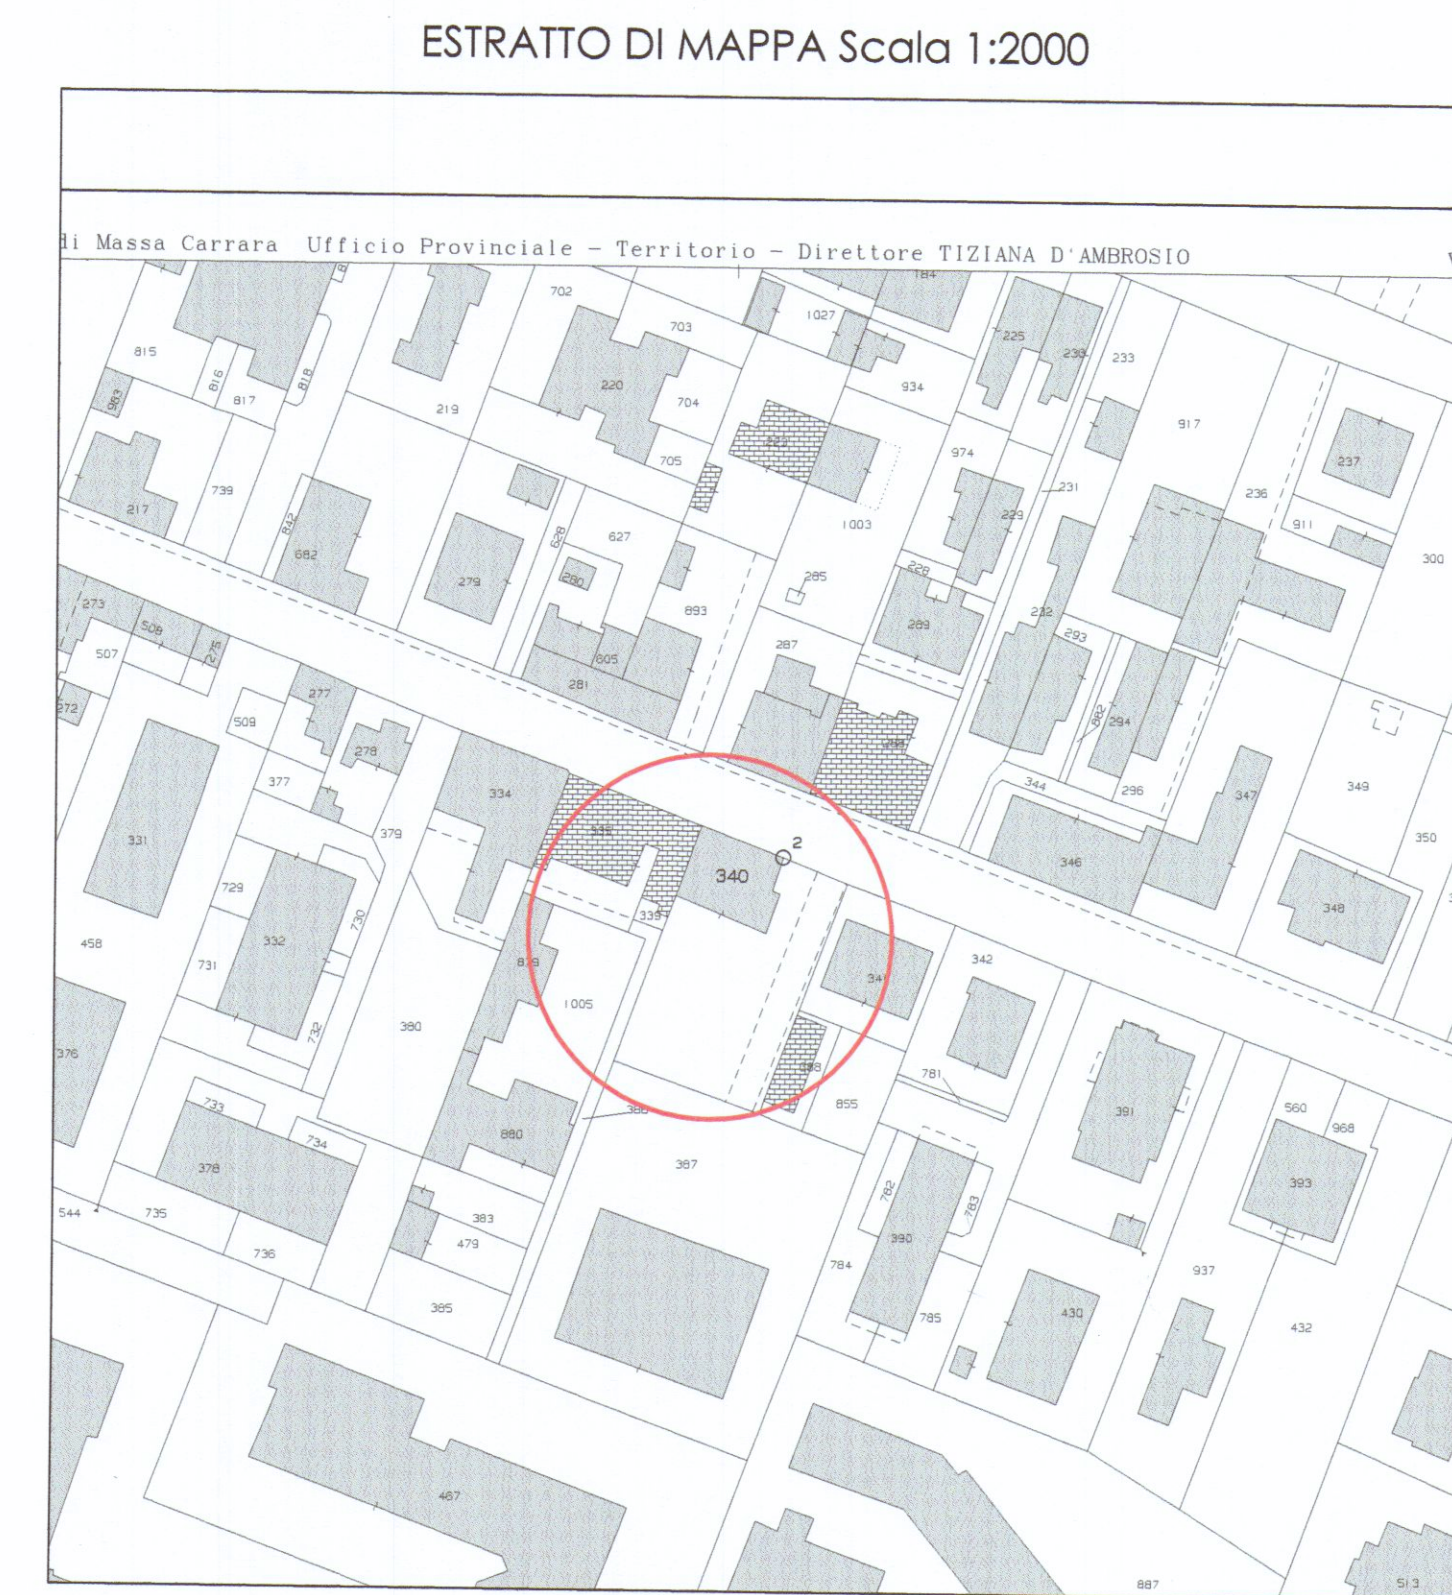


Pianta Piano Terra

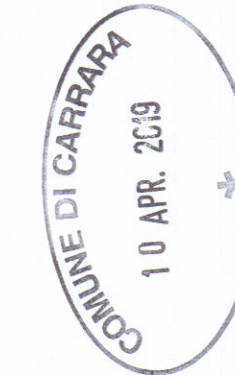

Sezione A- A'

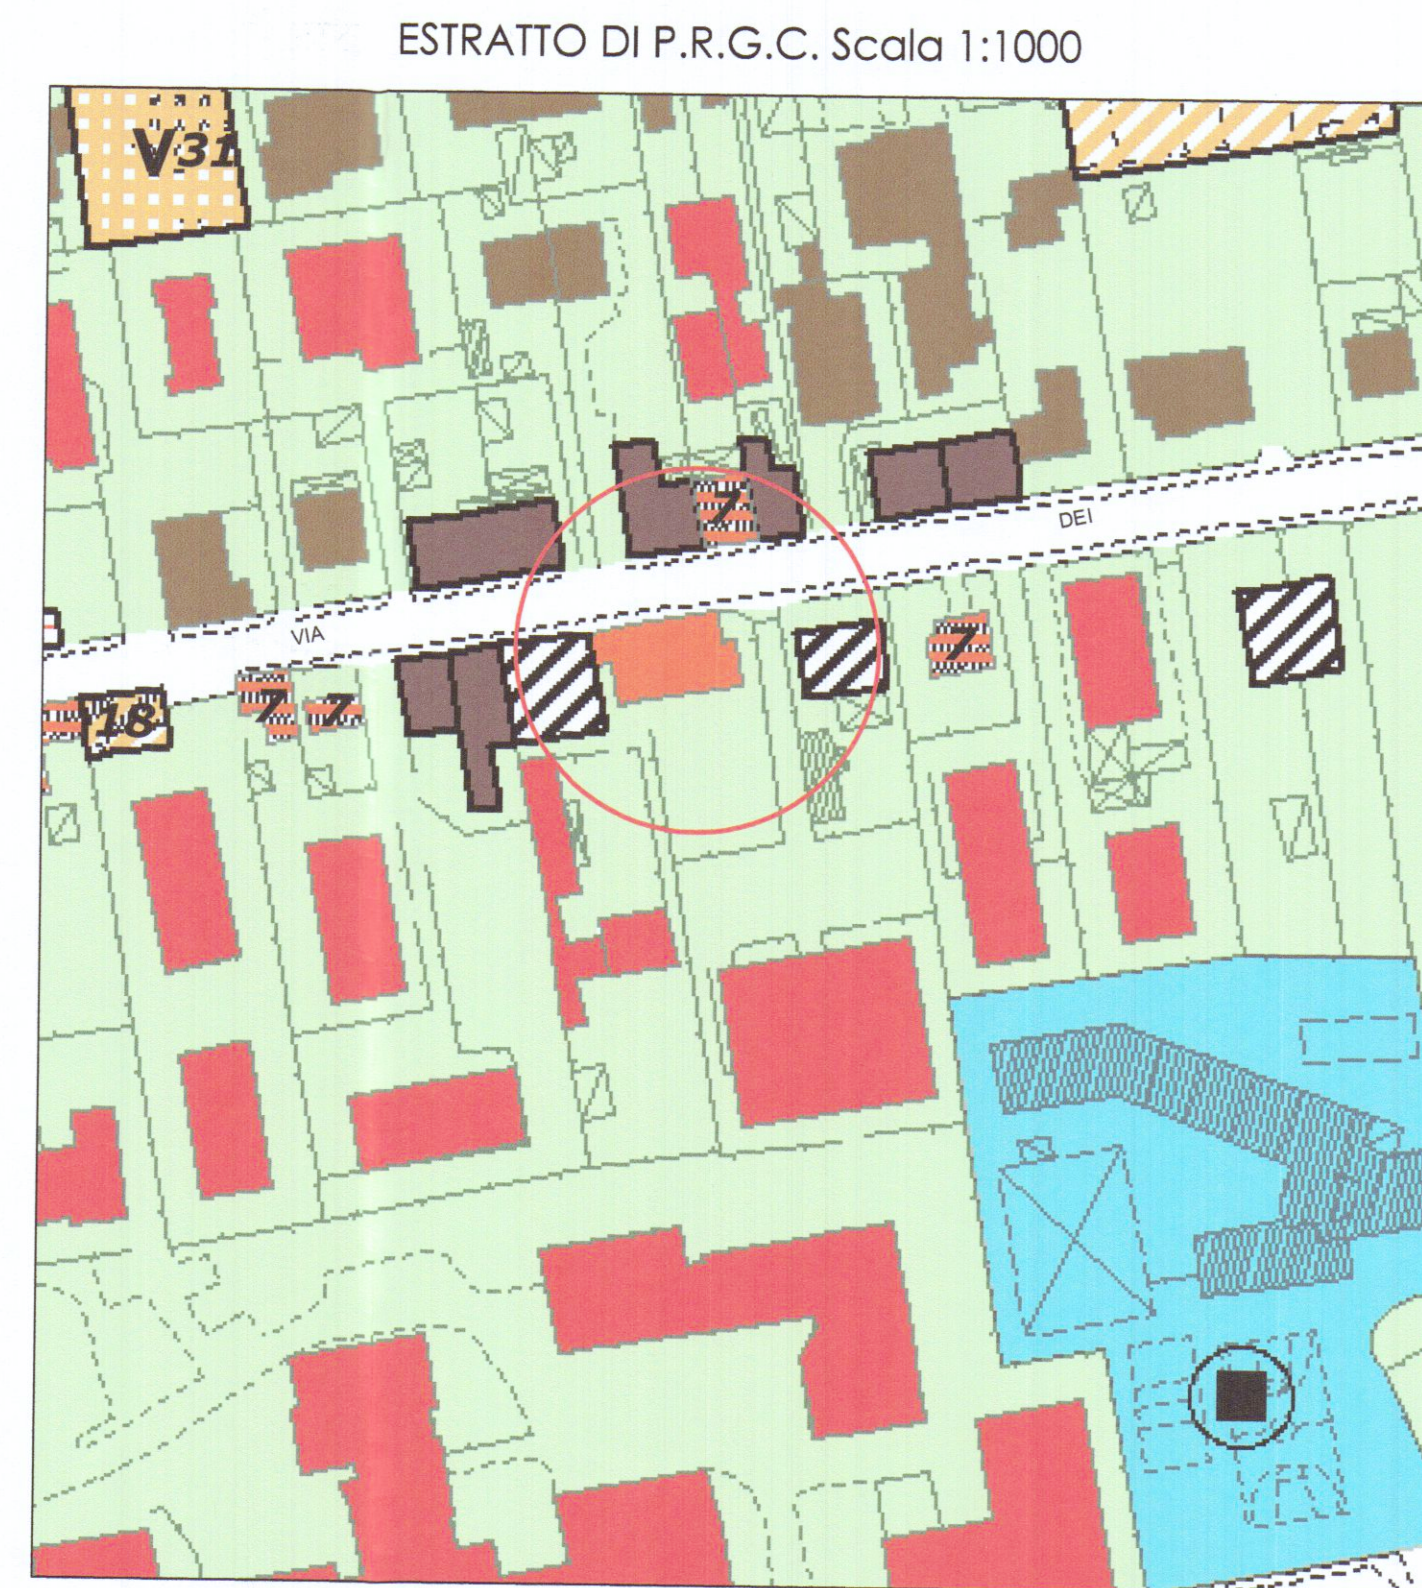

Foglio n. 96 Mappale n. 340

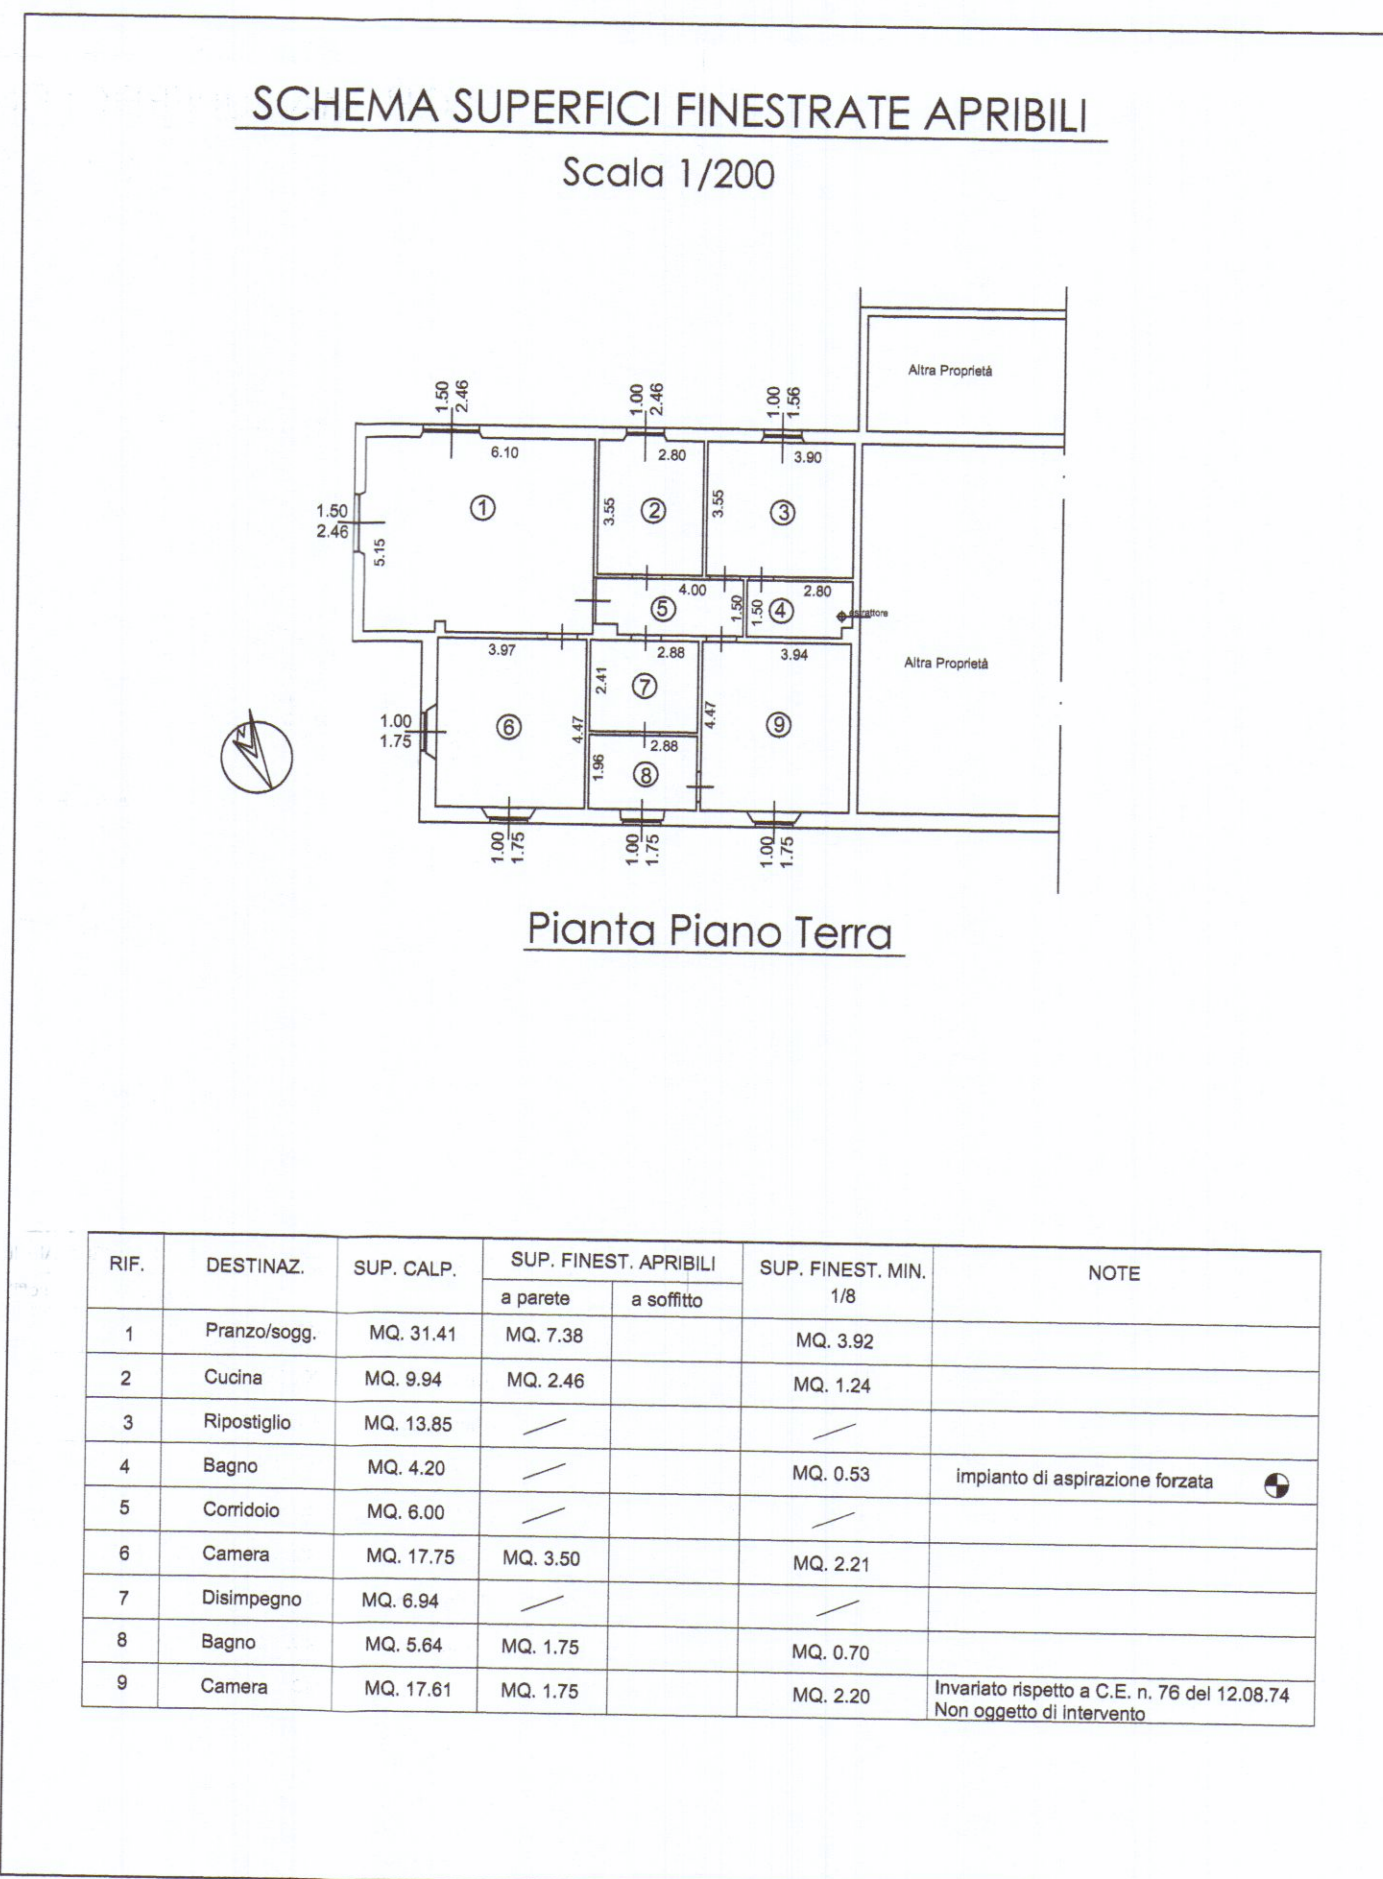

FM Geom. Francesco Mori - STUDIO TECNICO - 54033 M. di Carrara Via Aulla n. 2 Tel. 0585/351939 - e-mail : studiomori@gmail.com		
COMMITTENTE:		TAVOLA:
Biagi Patricia		STATO LEGITTIMATO
DENOMINAZIONE:		ELABORATI:
Manutenzione Straordinaria di unità immobiliare a destinazione residenziale		ESTRATTI PIANTE SEZIONI SCHEMI
Comune di Carrara - loc. Marina di Carrara - Via dei Mille N.109		SCALA: 1:2000 1:100 1:100 1:200
DIS. 01/02		Data Aprile 2019
SENZA IL NS. CONSENSO QUESTO DISEGNO NON SI PUO' RIPRODURRE NE' COMUNICARE.		

