

PROGETTO DI UN FABBRICATO

DI CIVILE ABITAZIONE
DA EDIFICARSI IN VIA DEI MILLE
MARINA DI CARRARA

APPROVATO
PROPRIETÀ: MAGGIANI LUCIANA


MARCEINI SILVANO-VITTORIO-RICCARDA

IL PROGETTO È DOT. ARCH. AMILIO DANI


PIANTA INTERRATO-FACCIATA-MATERIALI 1:50

SCALA 1:100 RECINZIONE-INGEG-ACQUA
/IP.

Comune di Carrara
S. U. L. D. L. 11/80
Approvato dal Sindaco
Indicatore: 08 AGO. 2000
per l'approvazione del presente
progetto.
Il Funzionario Municipale

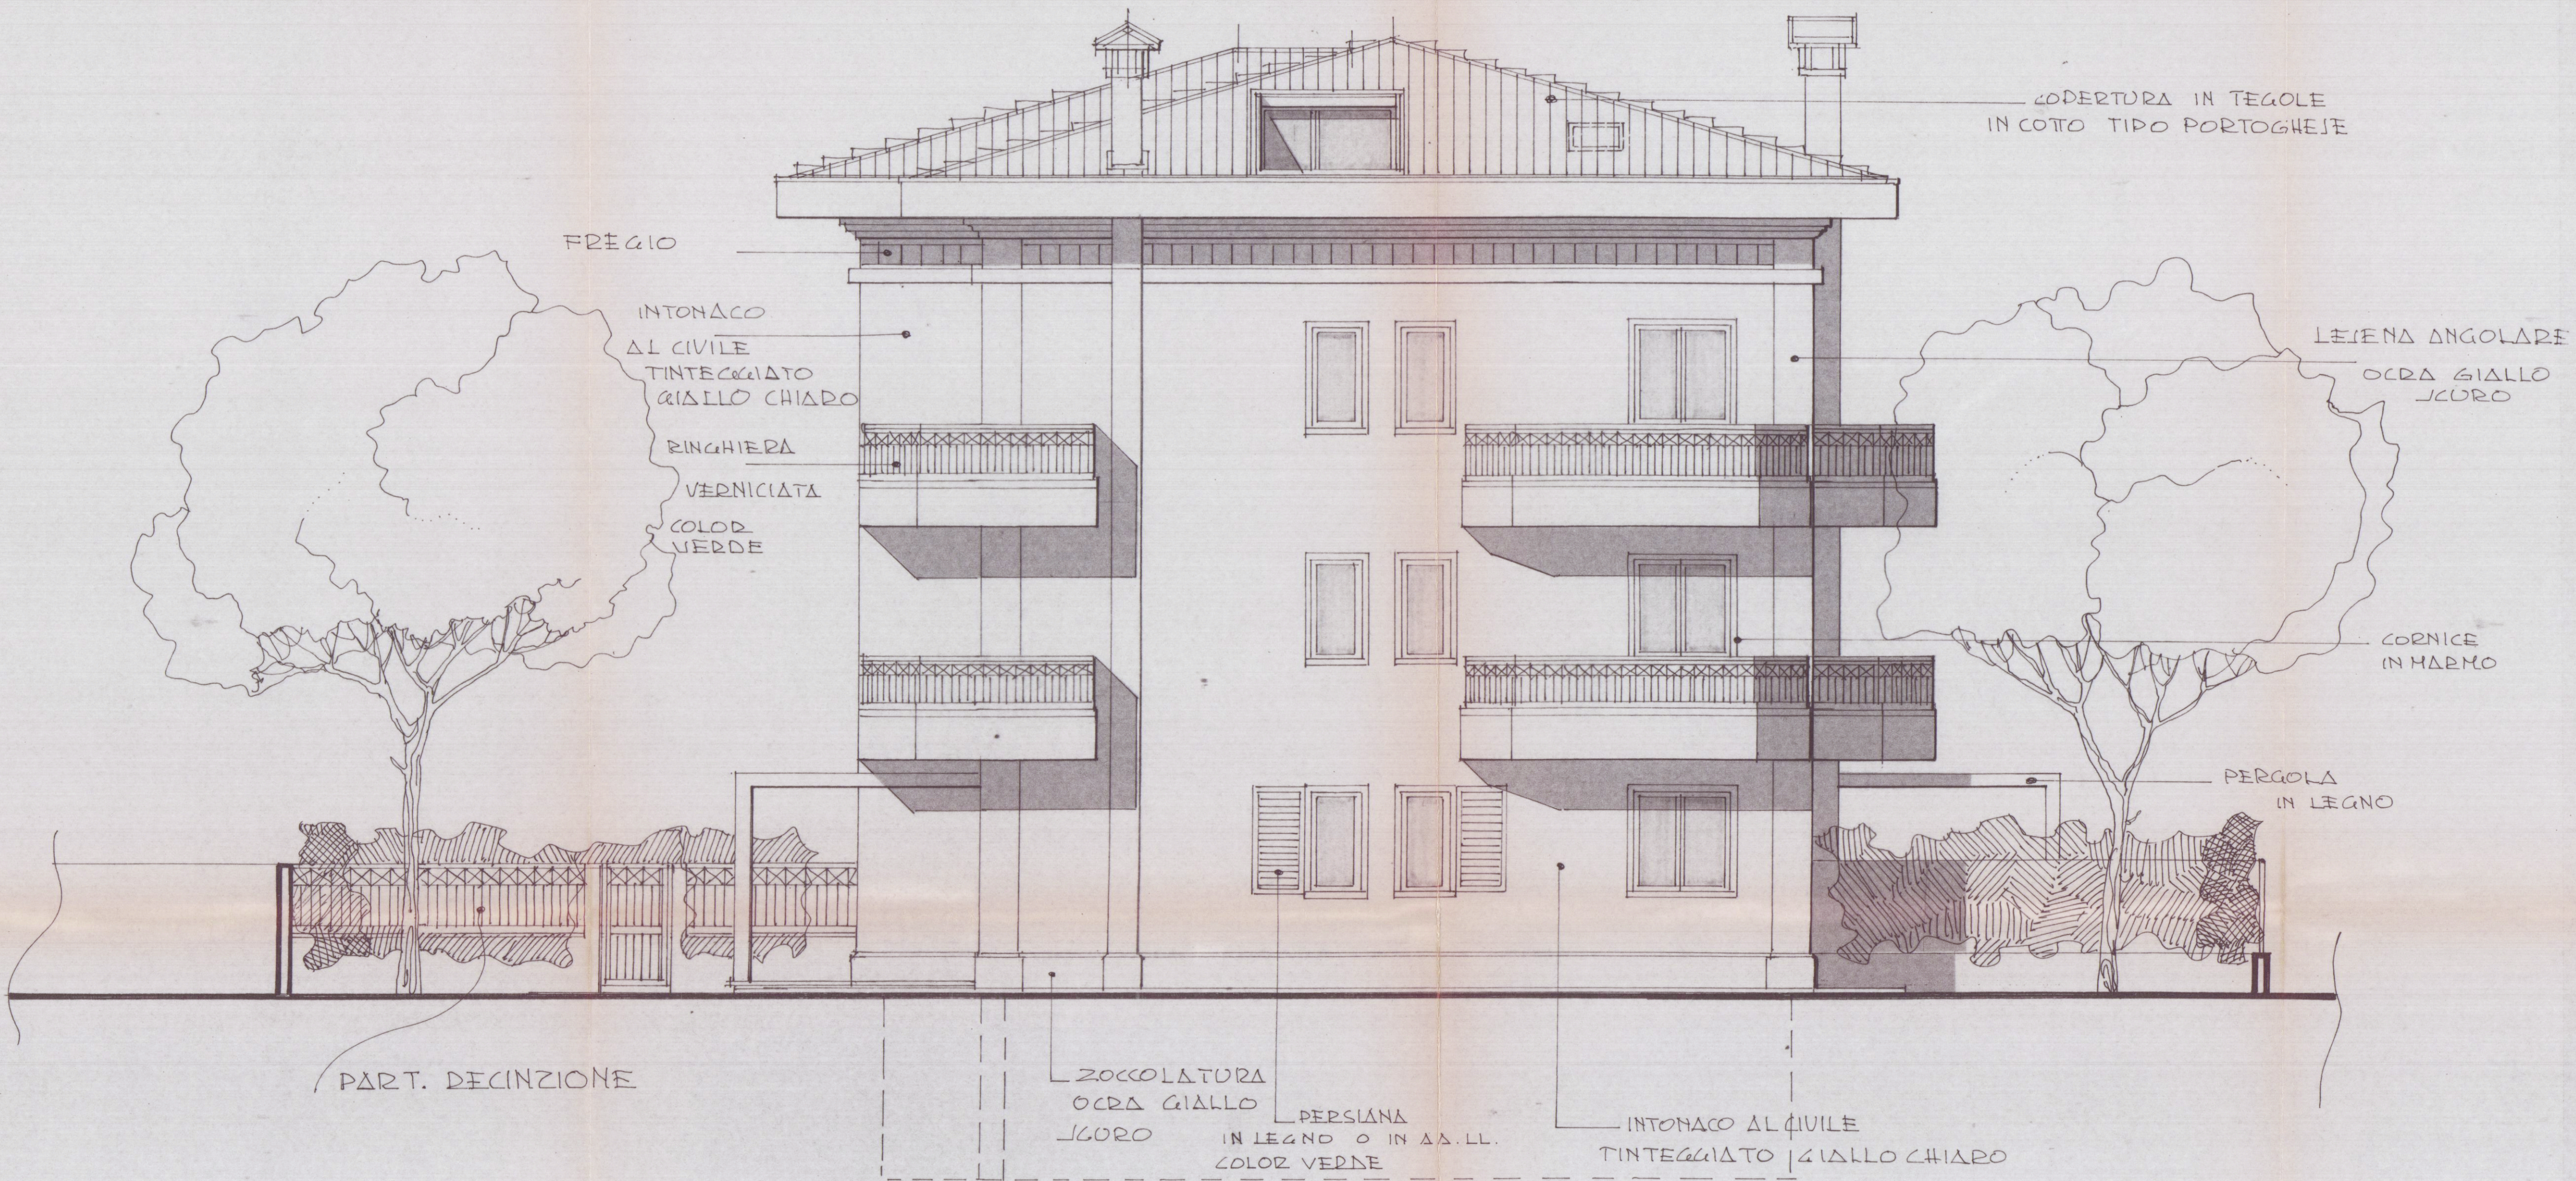

PROSPETTO EST (SCALA 1:50) MATERIALI

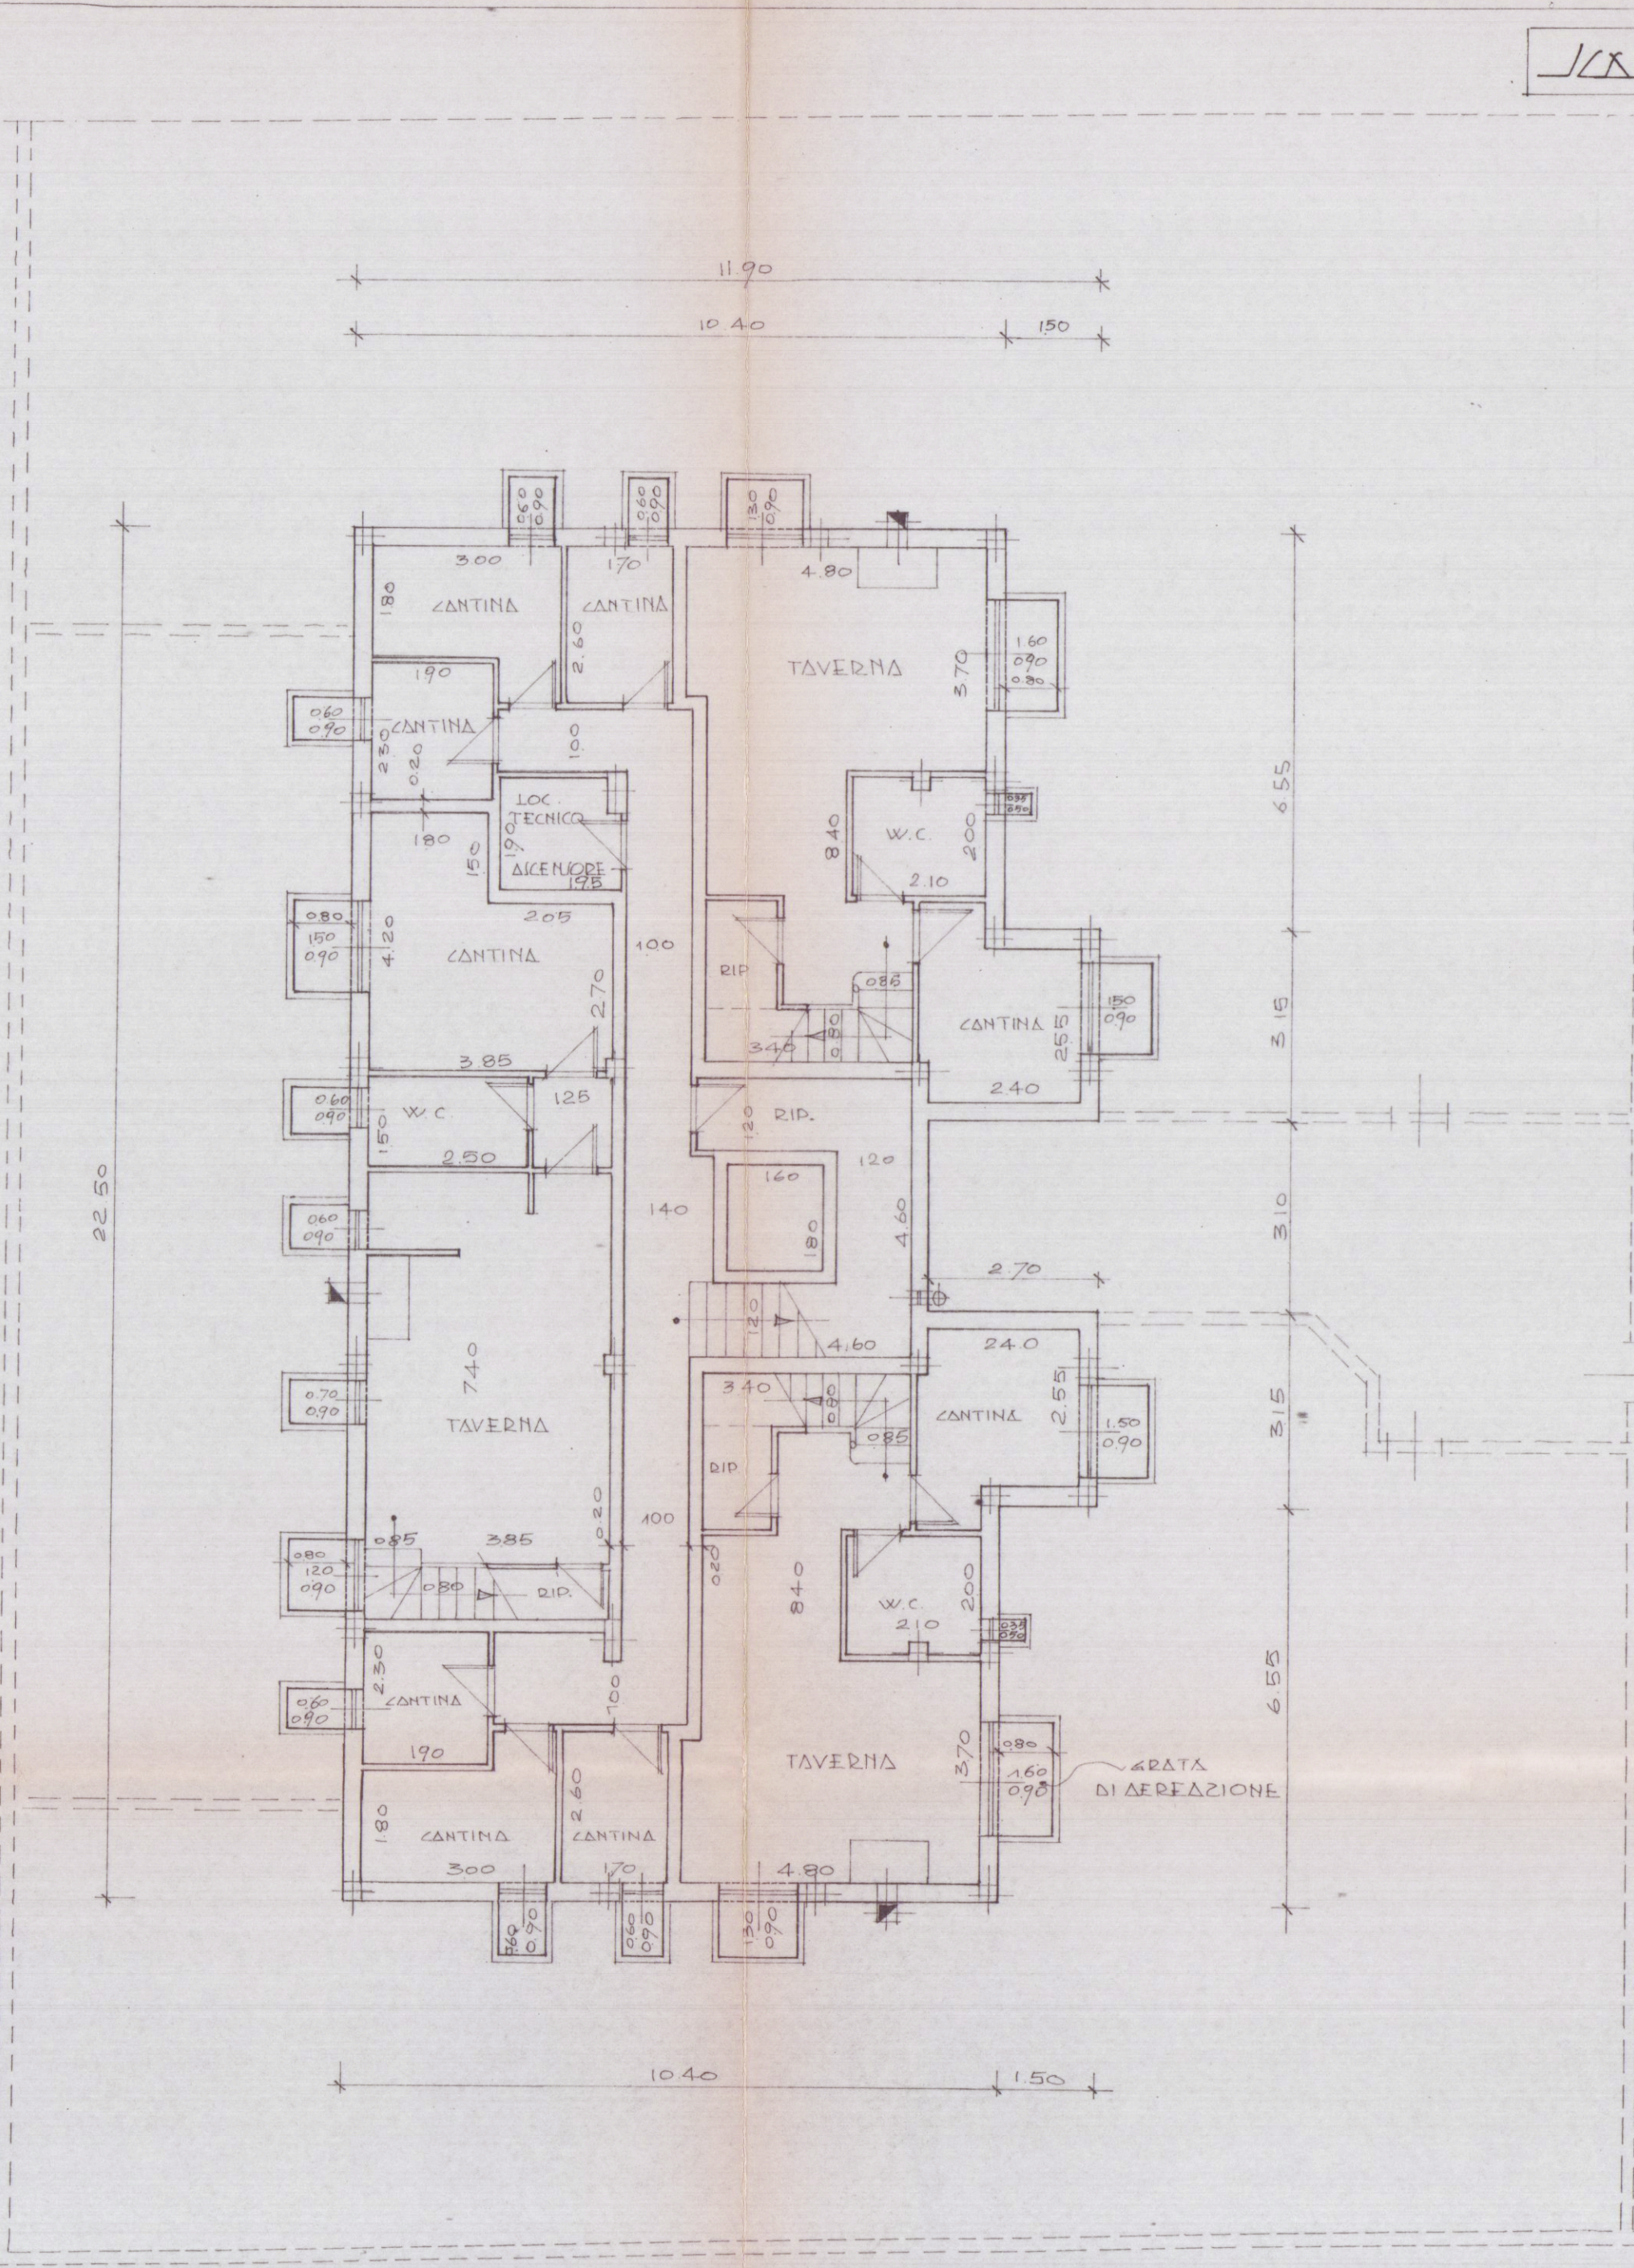

PIANTA PIANO INTERRATO

