

7.1.1997

PROGETT AZIONE

SQS


di dott. arch. M.E. Mureu & C. Via Gino Menconi, 4 bis 54031 Avenza Carrara tel 0585 - 53137

descrizione dell'opera
Ristrutturazione di porzione di fabbricato ad uso abitativo sito in Via Bigioni, 3 - Marina di Carrara

proprietari
Dino Giorgi


progettista
Dott. Arch. Mauro E. Mureu

1 disegno n°
1 descrizione tavola
giugno 1997 data

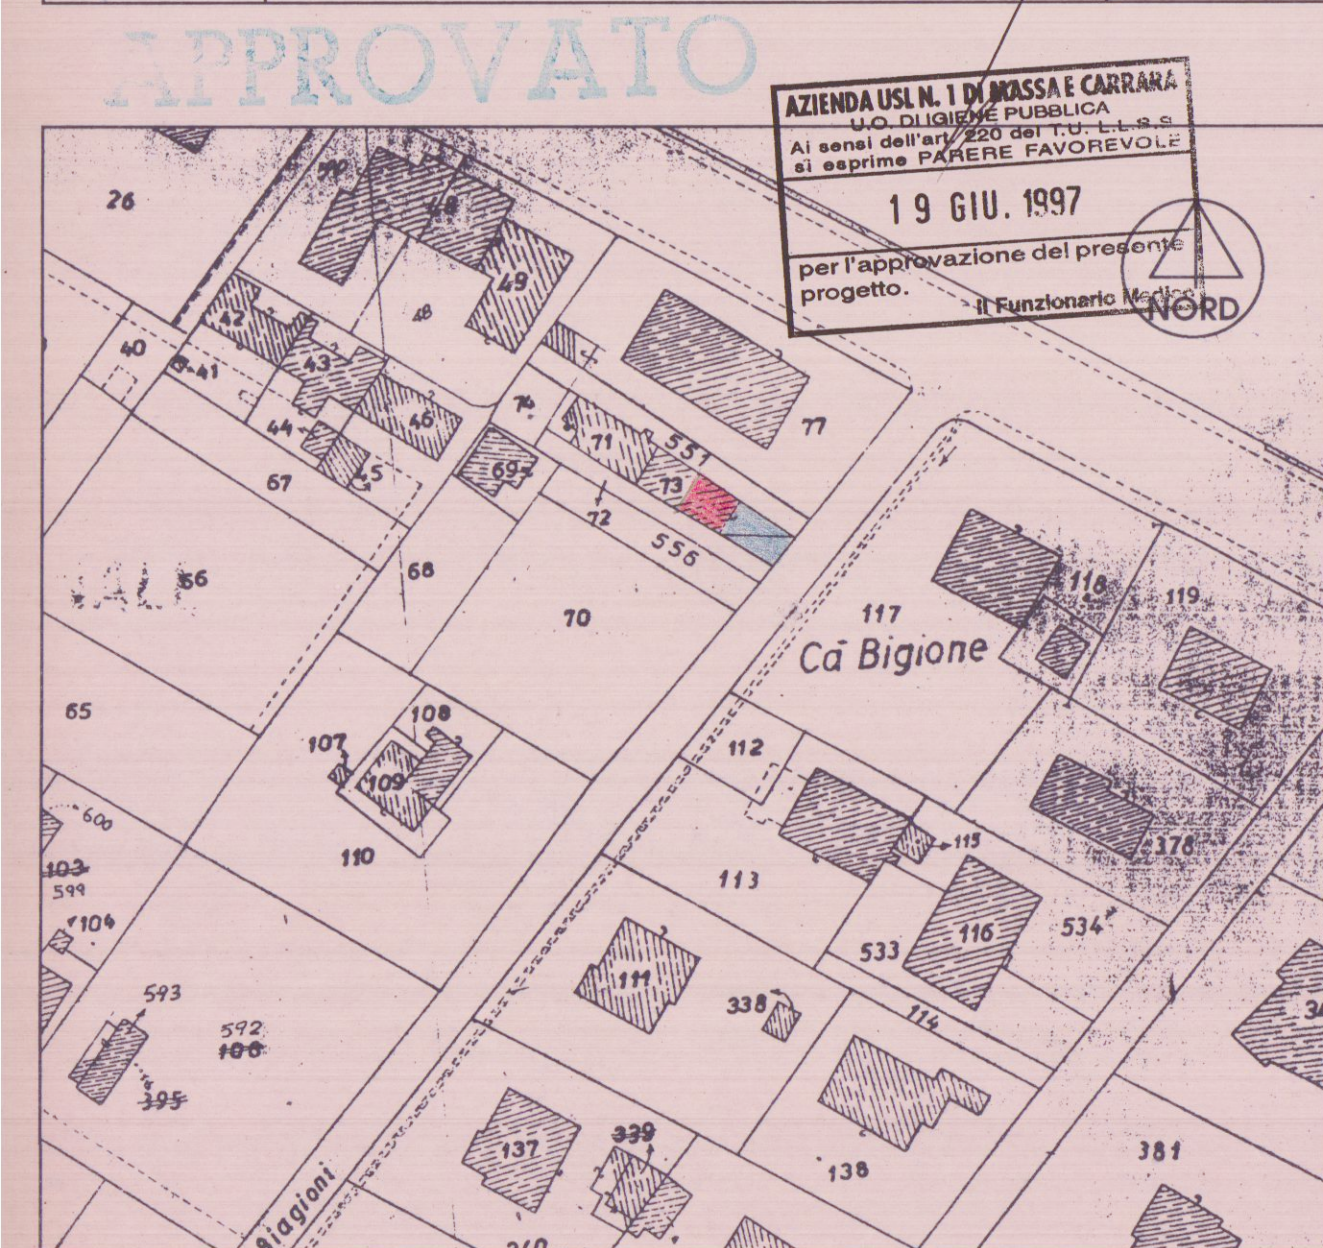


STRALCIO CATASTALE SCALA 1:1000


SCHEMA DEI VOLUMI
ESISTENTI
6,40m X 5,70 m = 36,48 mq
DI PROGETTO
6,40m X 5,70 m = 36,48 mq
NESSUNA VARIAZIONE VOLUMETRICA

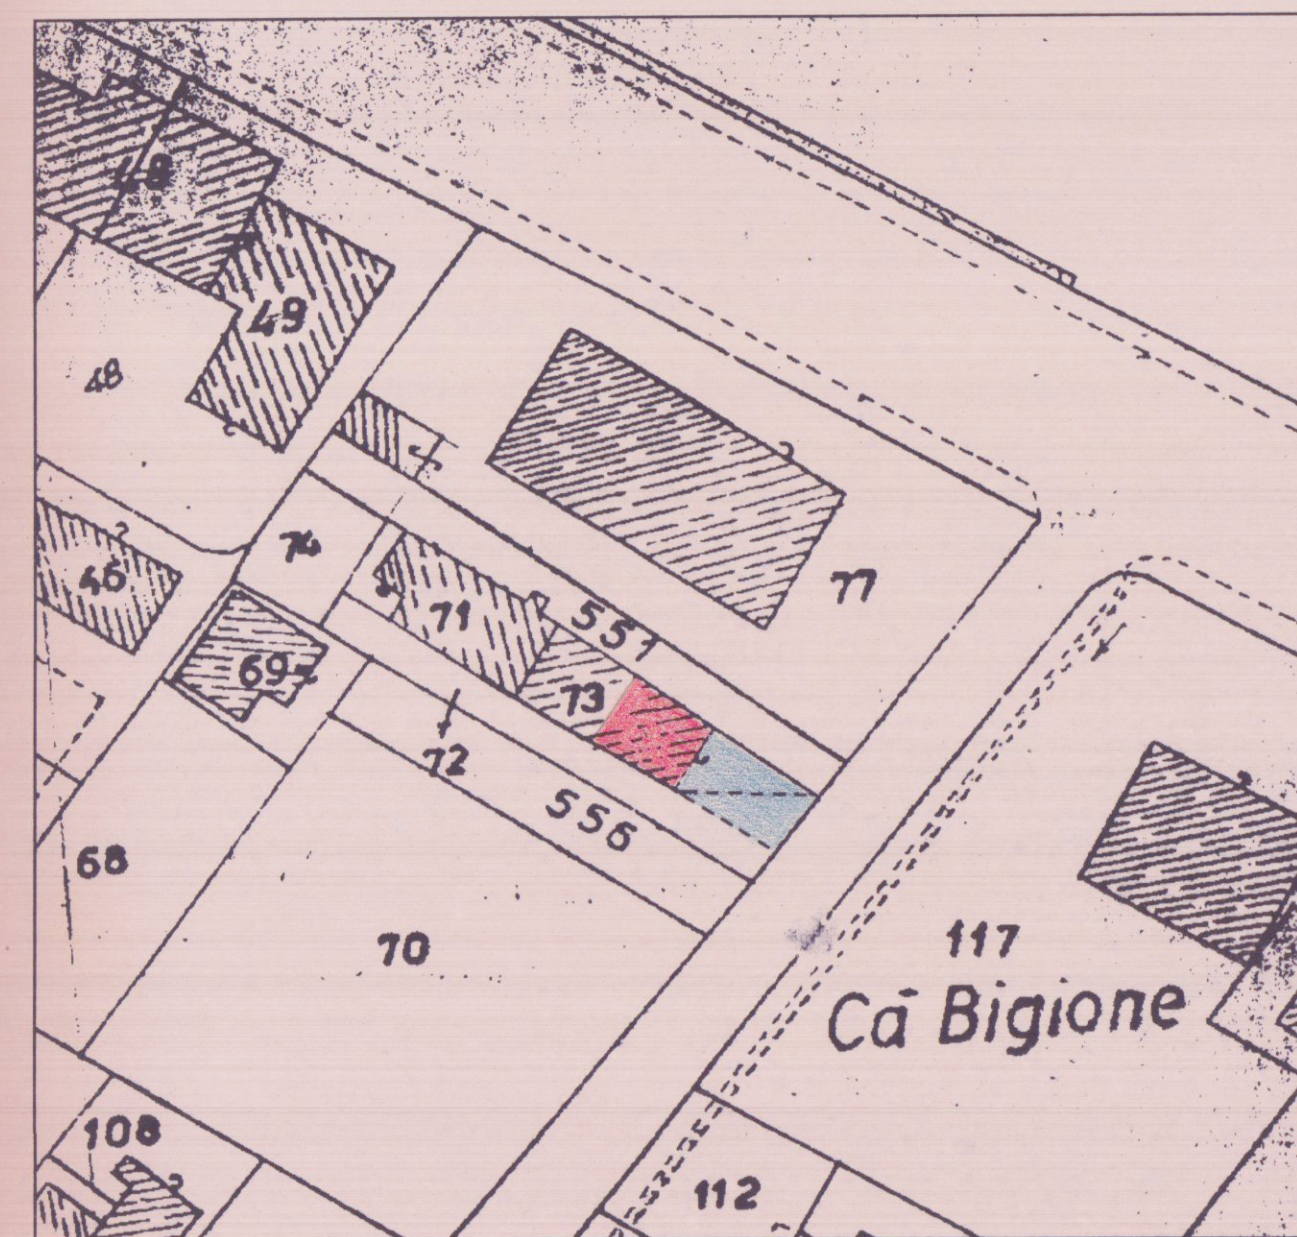


PLANIMETRIA SCALA 1:500

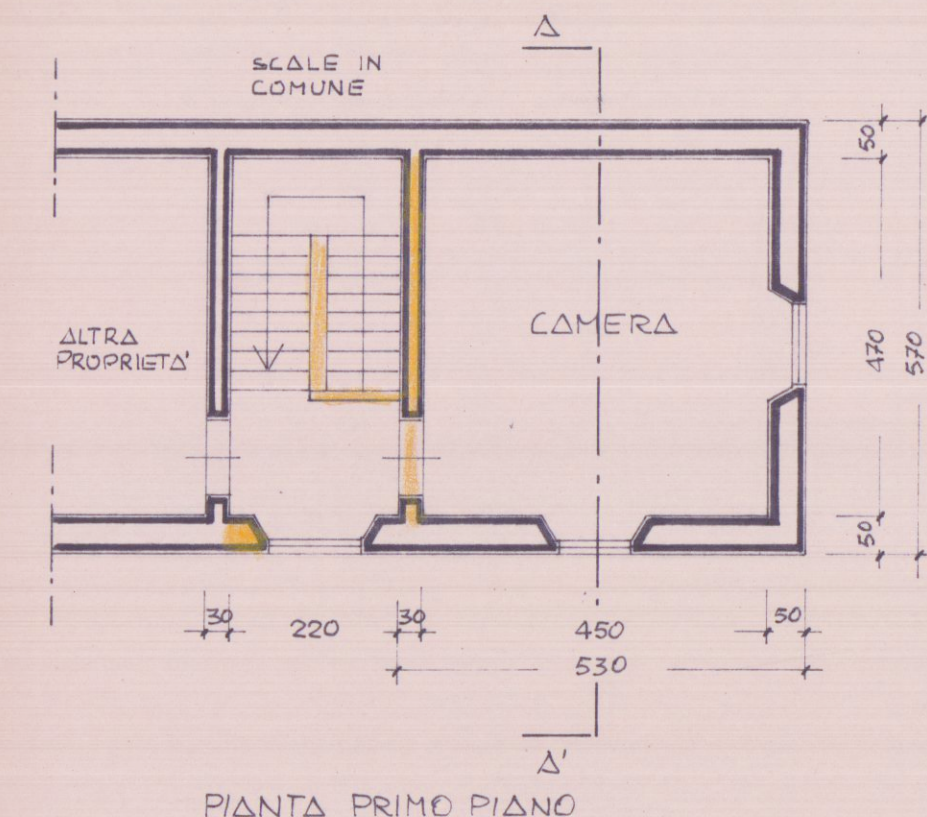


PIANTA PRIMO PIANO

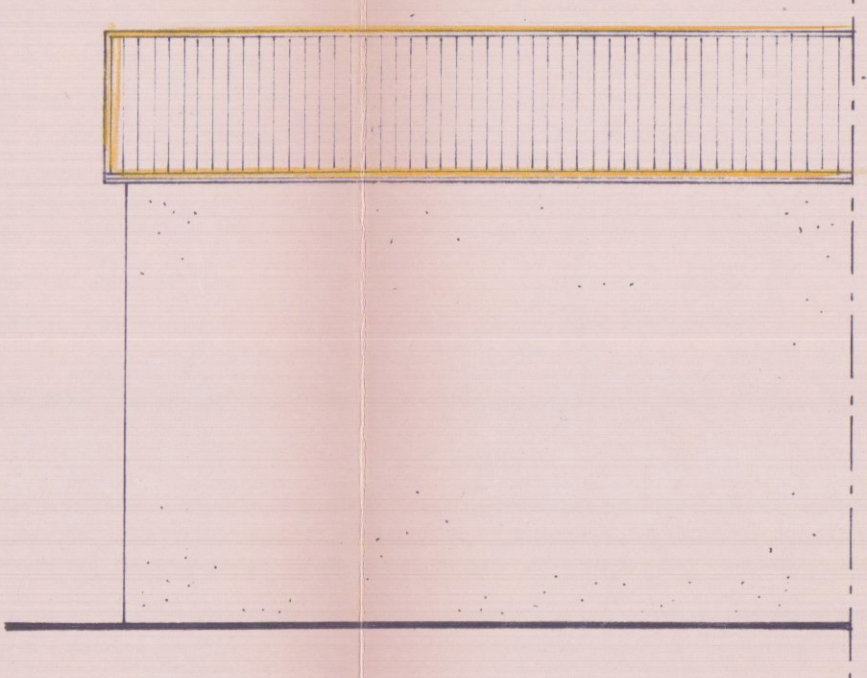


PROSPETTO NORD

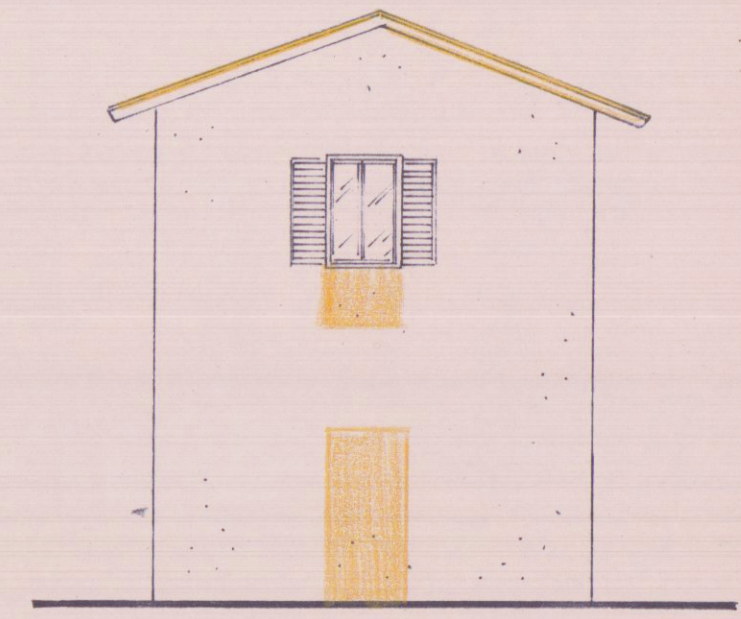


PROSPETTO EST

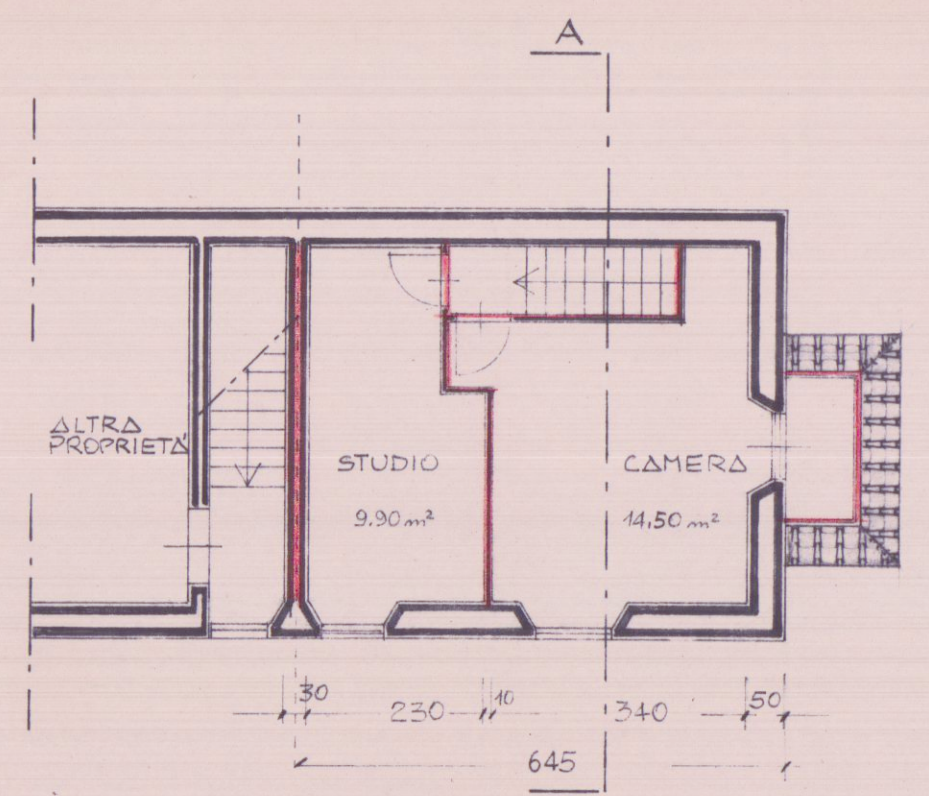


PIANTA PIANO PRIMO

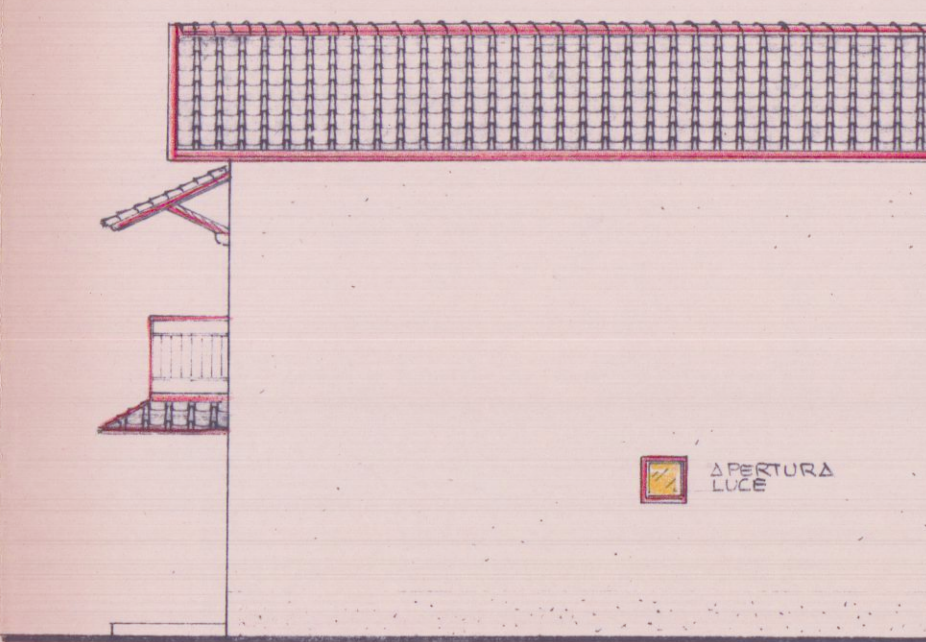


PROSPETTO NORD

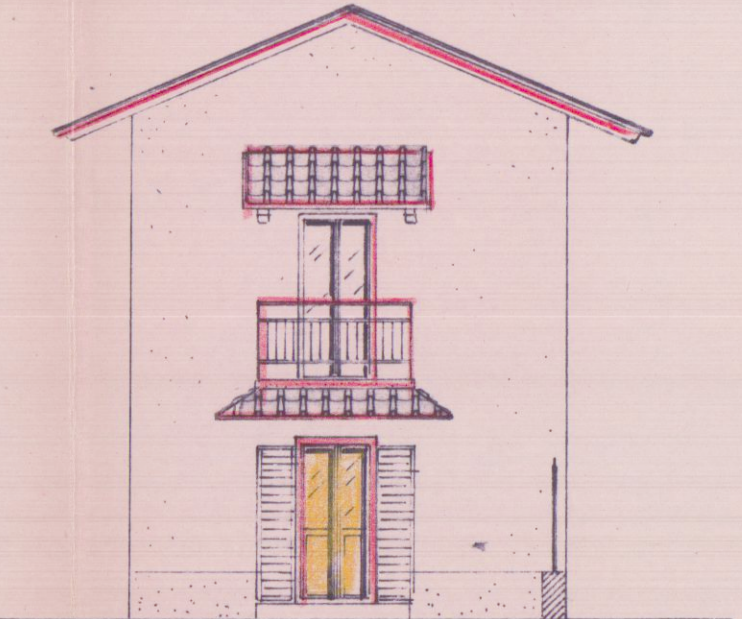

PROSPETTO EST

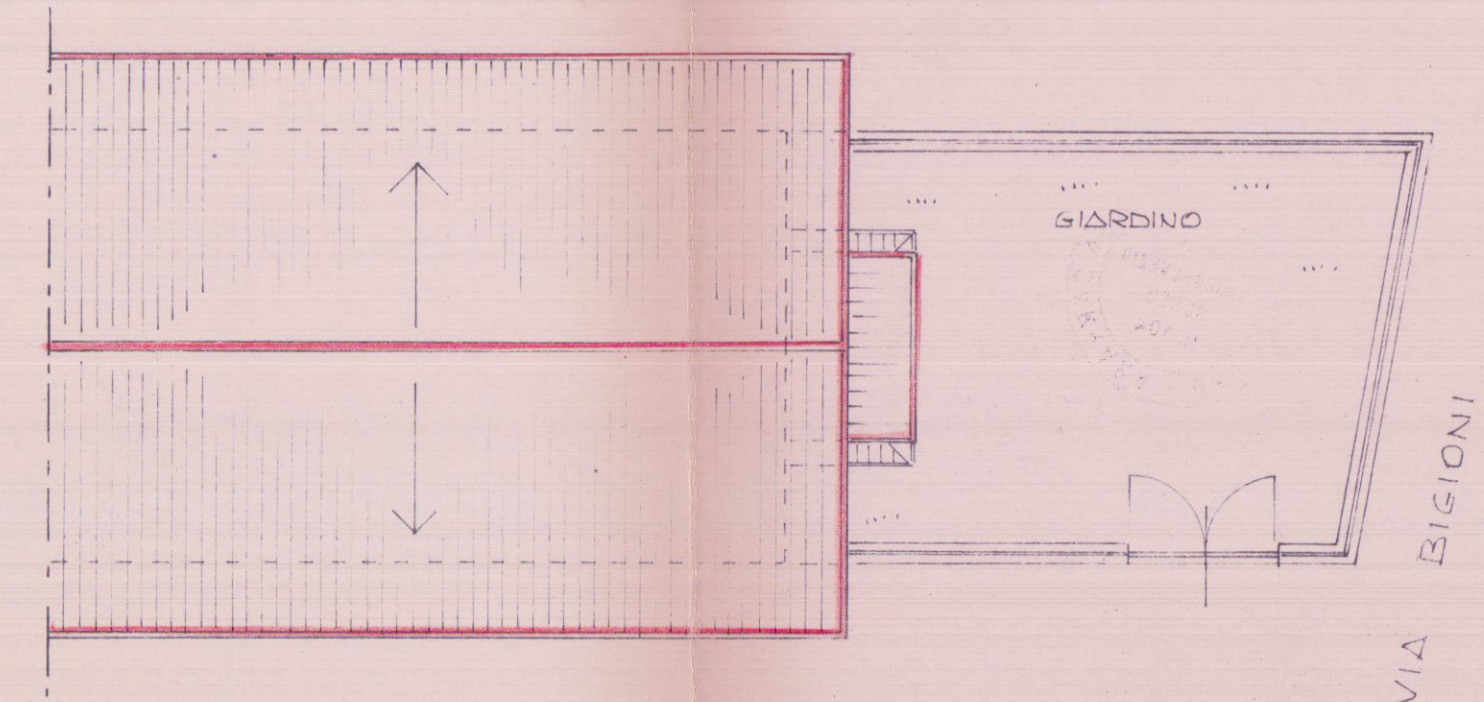


PIANTA COPERTURA

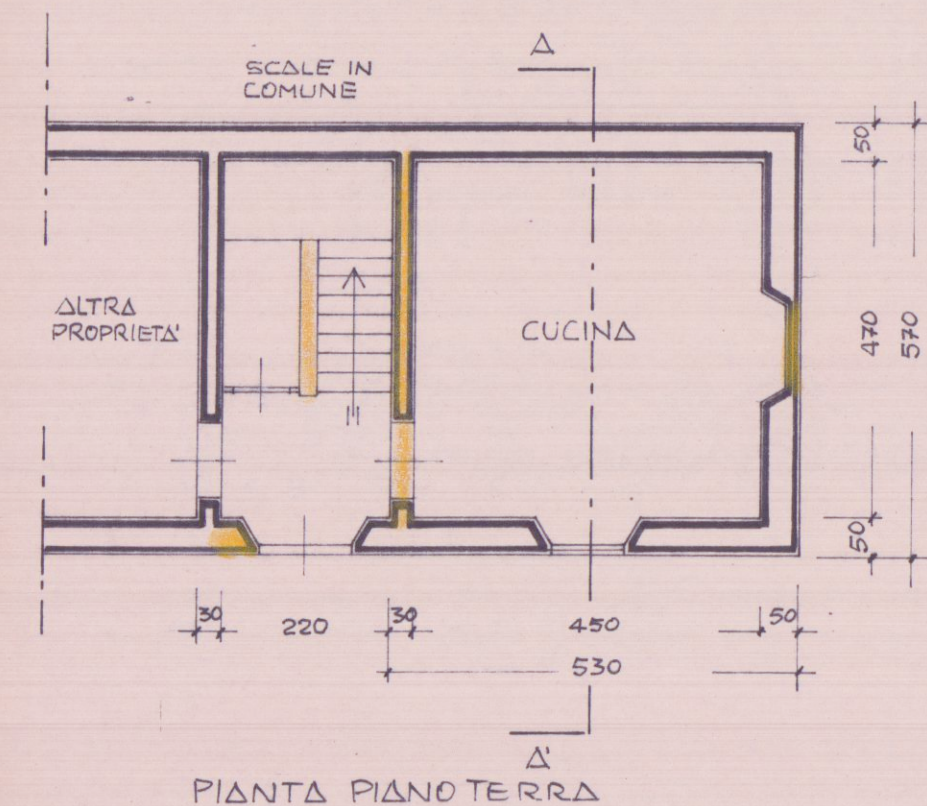


PIANTA PIANO TERRA




PROSPETTO SUD

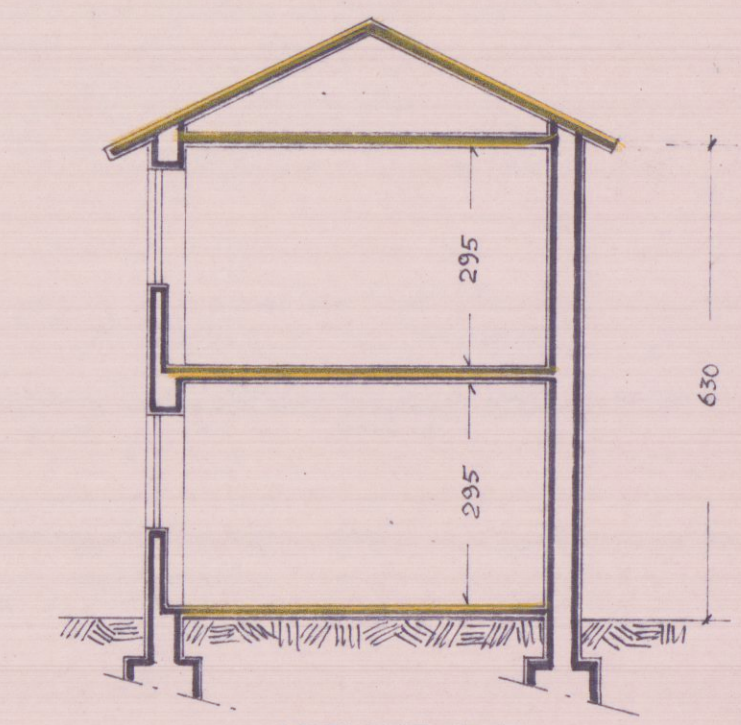


SEZIONE A-A

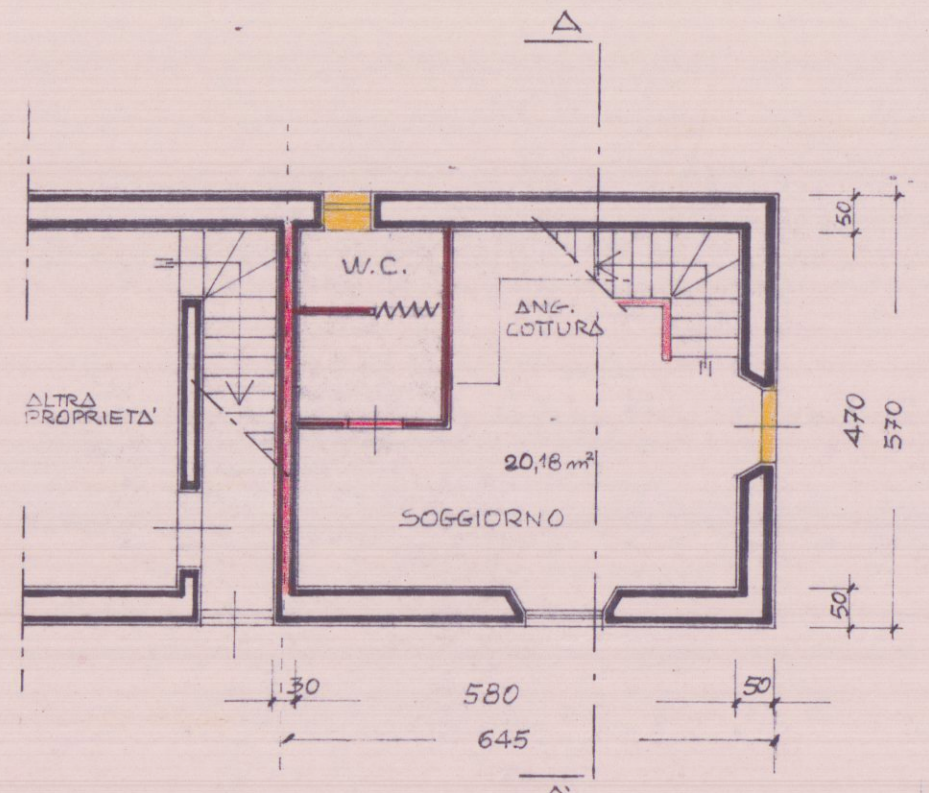

PIANTA PIANO TERRA

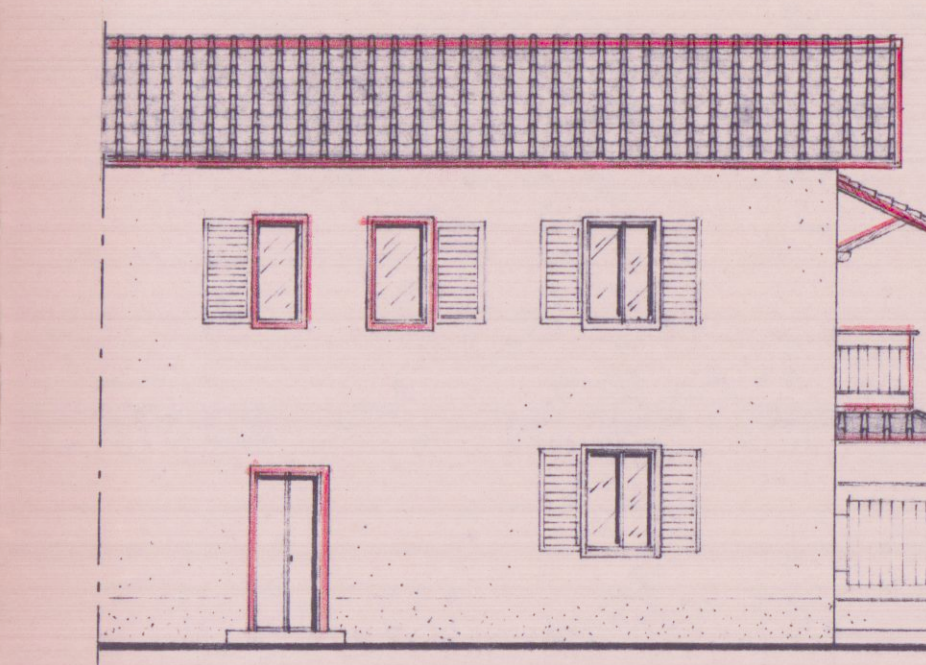

PROSPETTO SUD

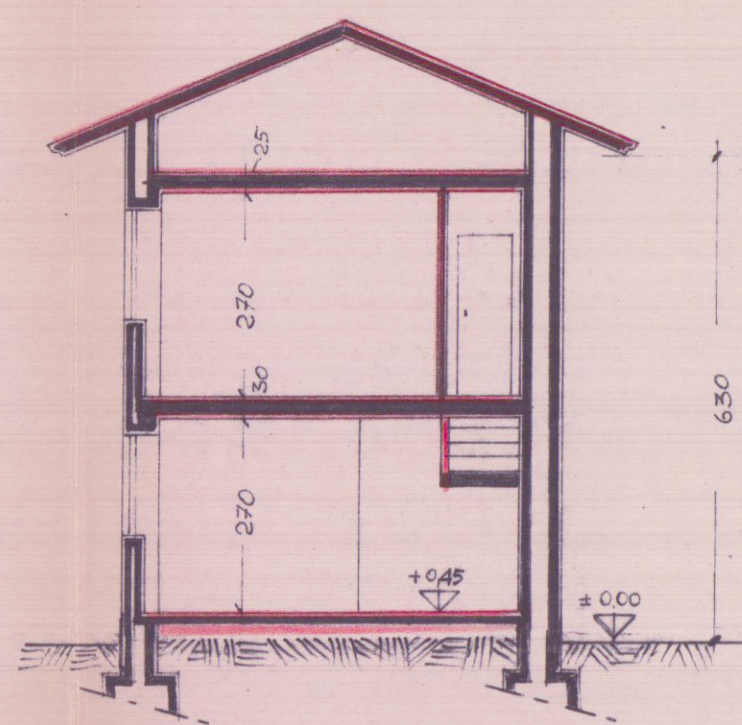

SEZIONE A-A

COMUNE DI CARRARA
SETT. DI SANITICA
Approvazione definitiva e correzioni
Intesa della Commissione Edilizia
elab. grafico di M. Mureu
11/06/97
1. Istruttore Tecnico
Maurizio Mureu