




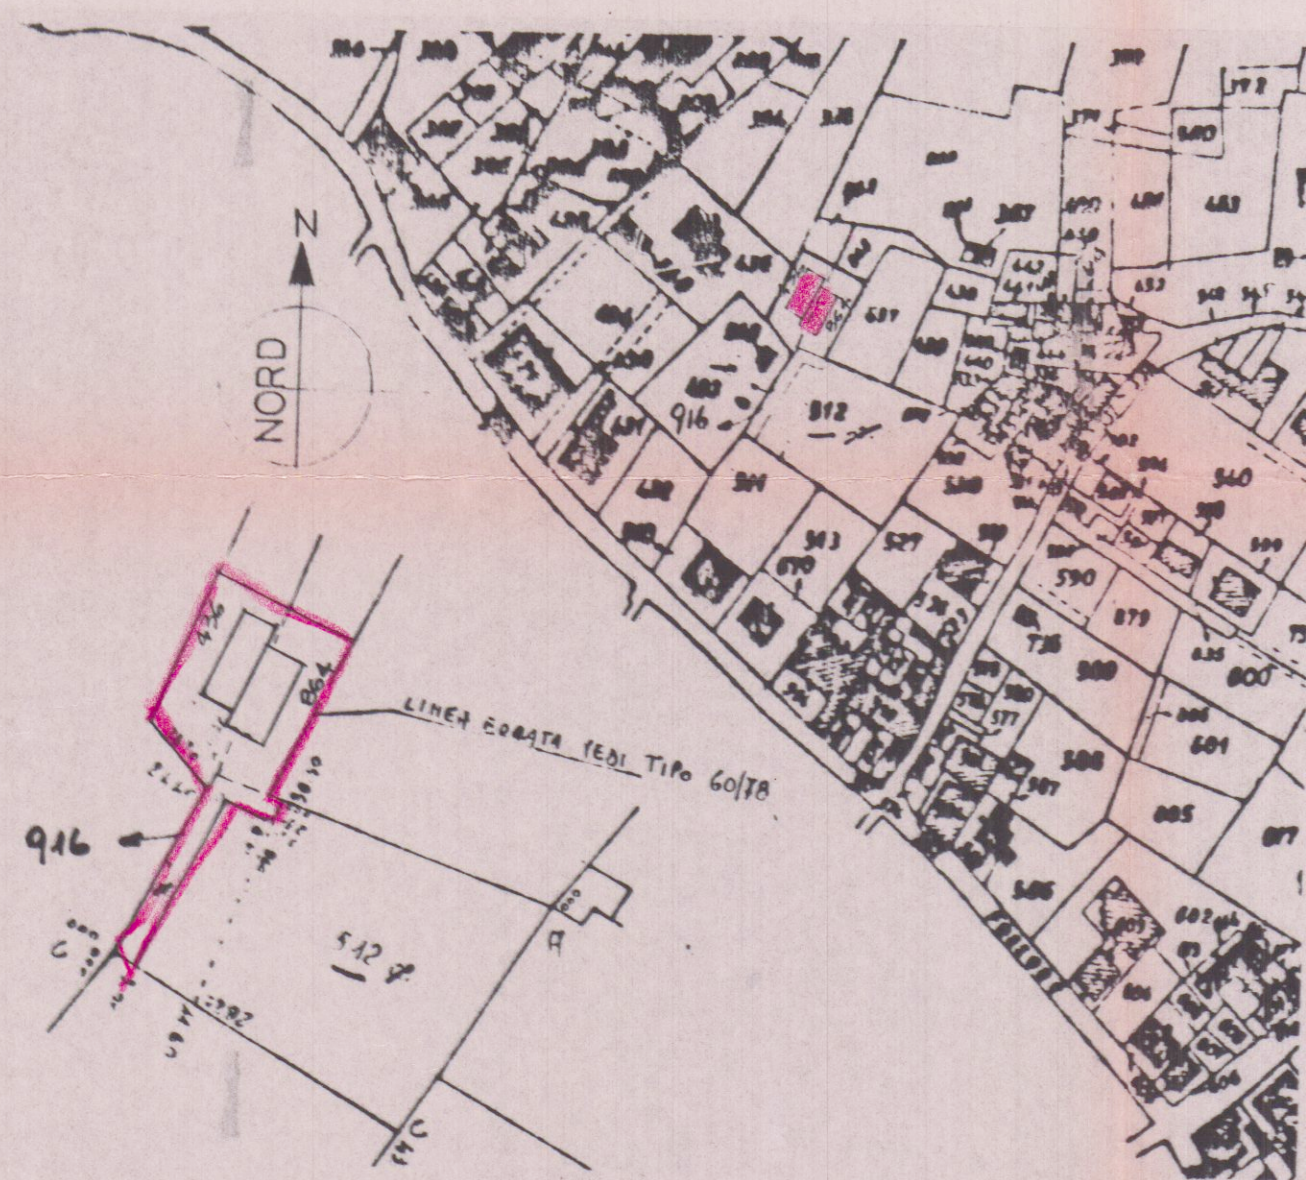

PLANIMETRIA
CATASTALE
1:2000
fg 62 - mp 436-864-916

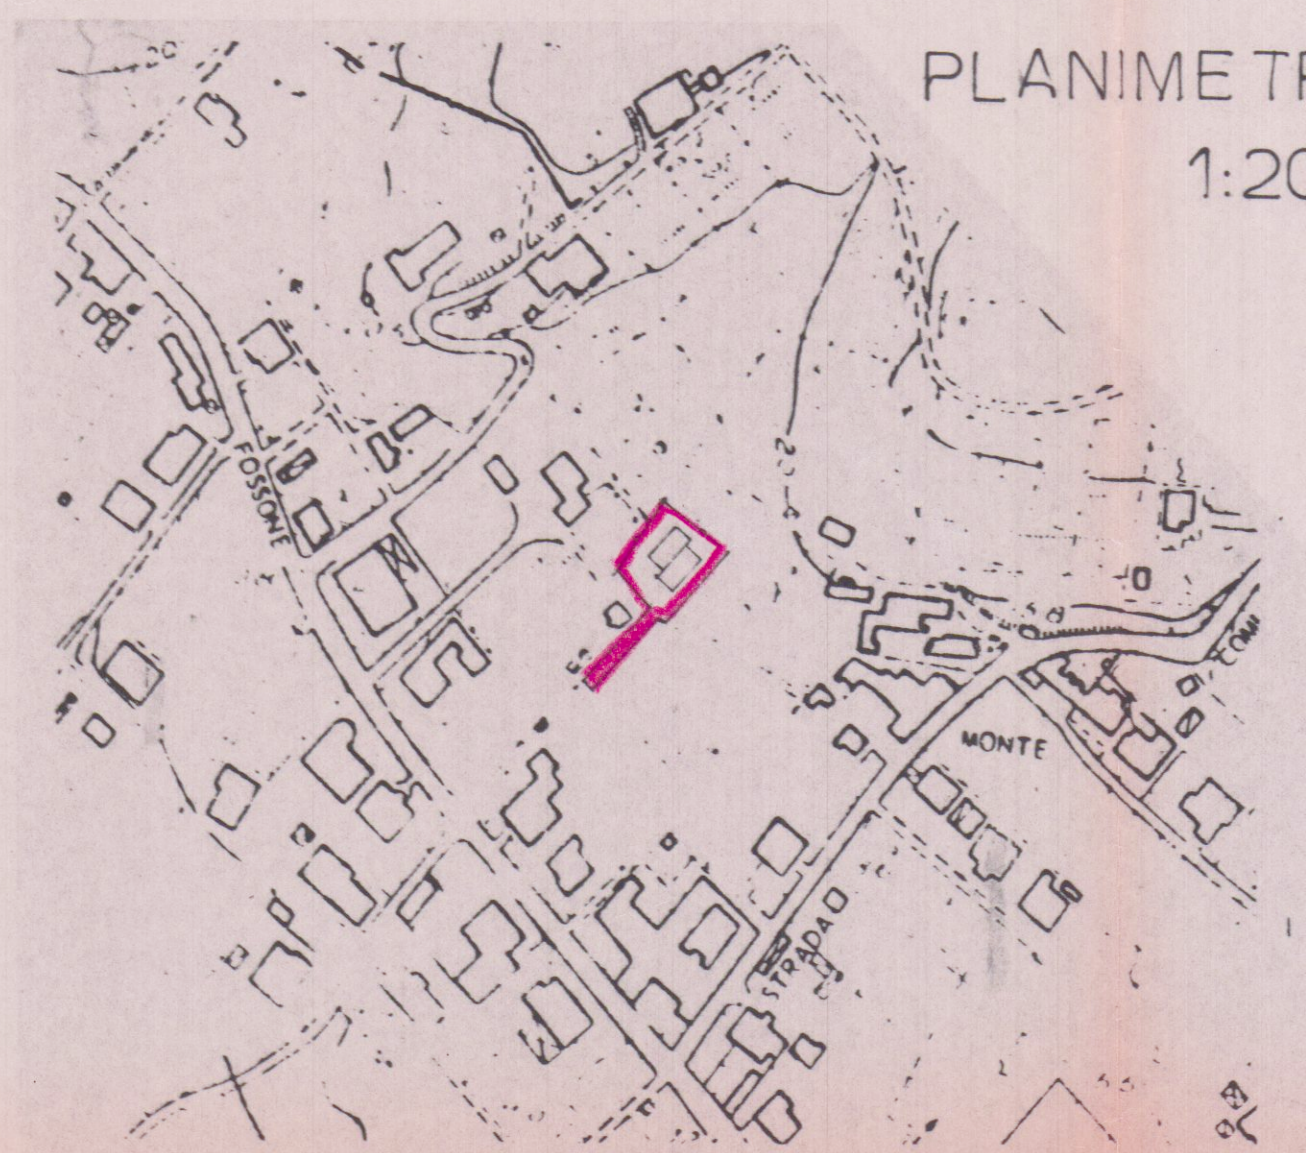

PLANIMETRIA
1:2000

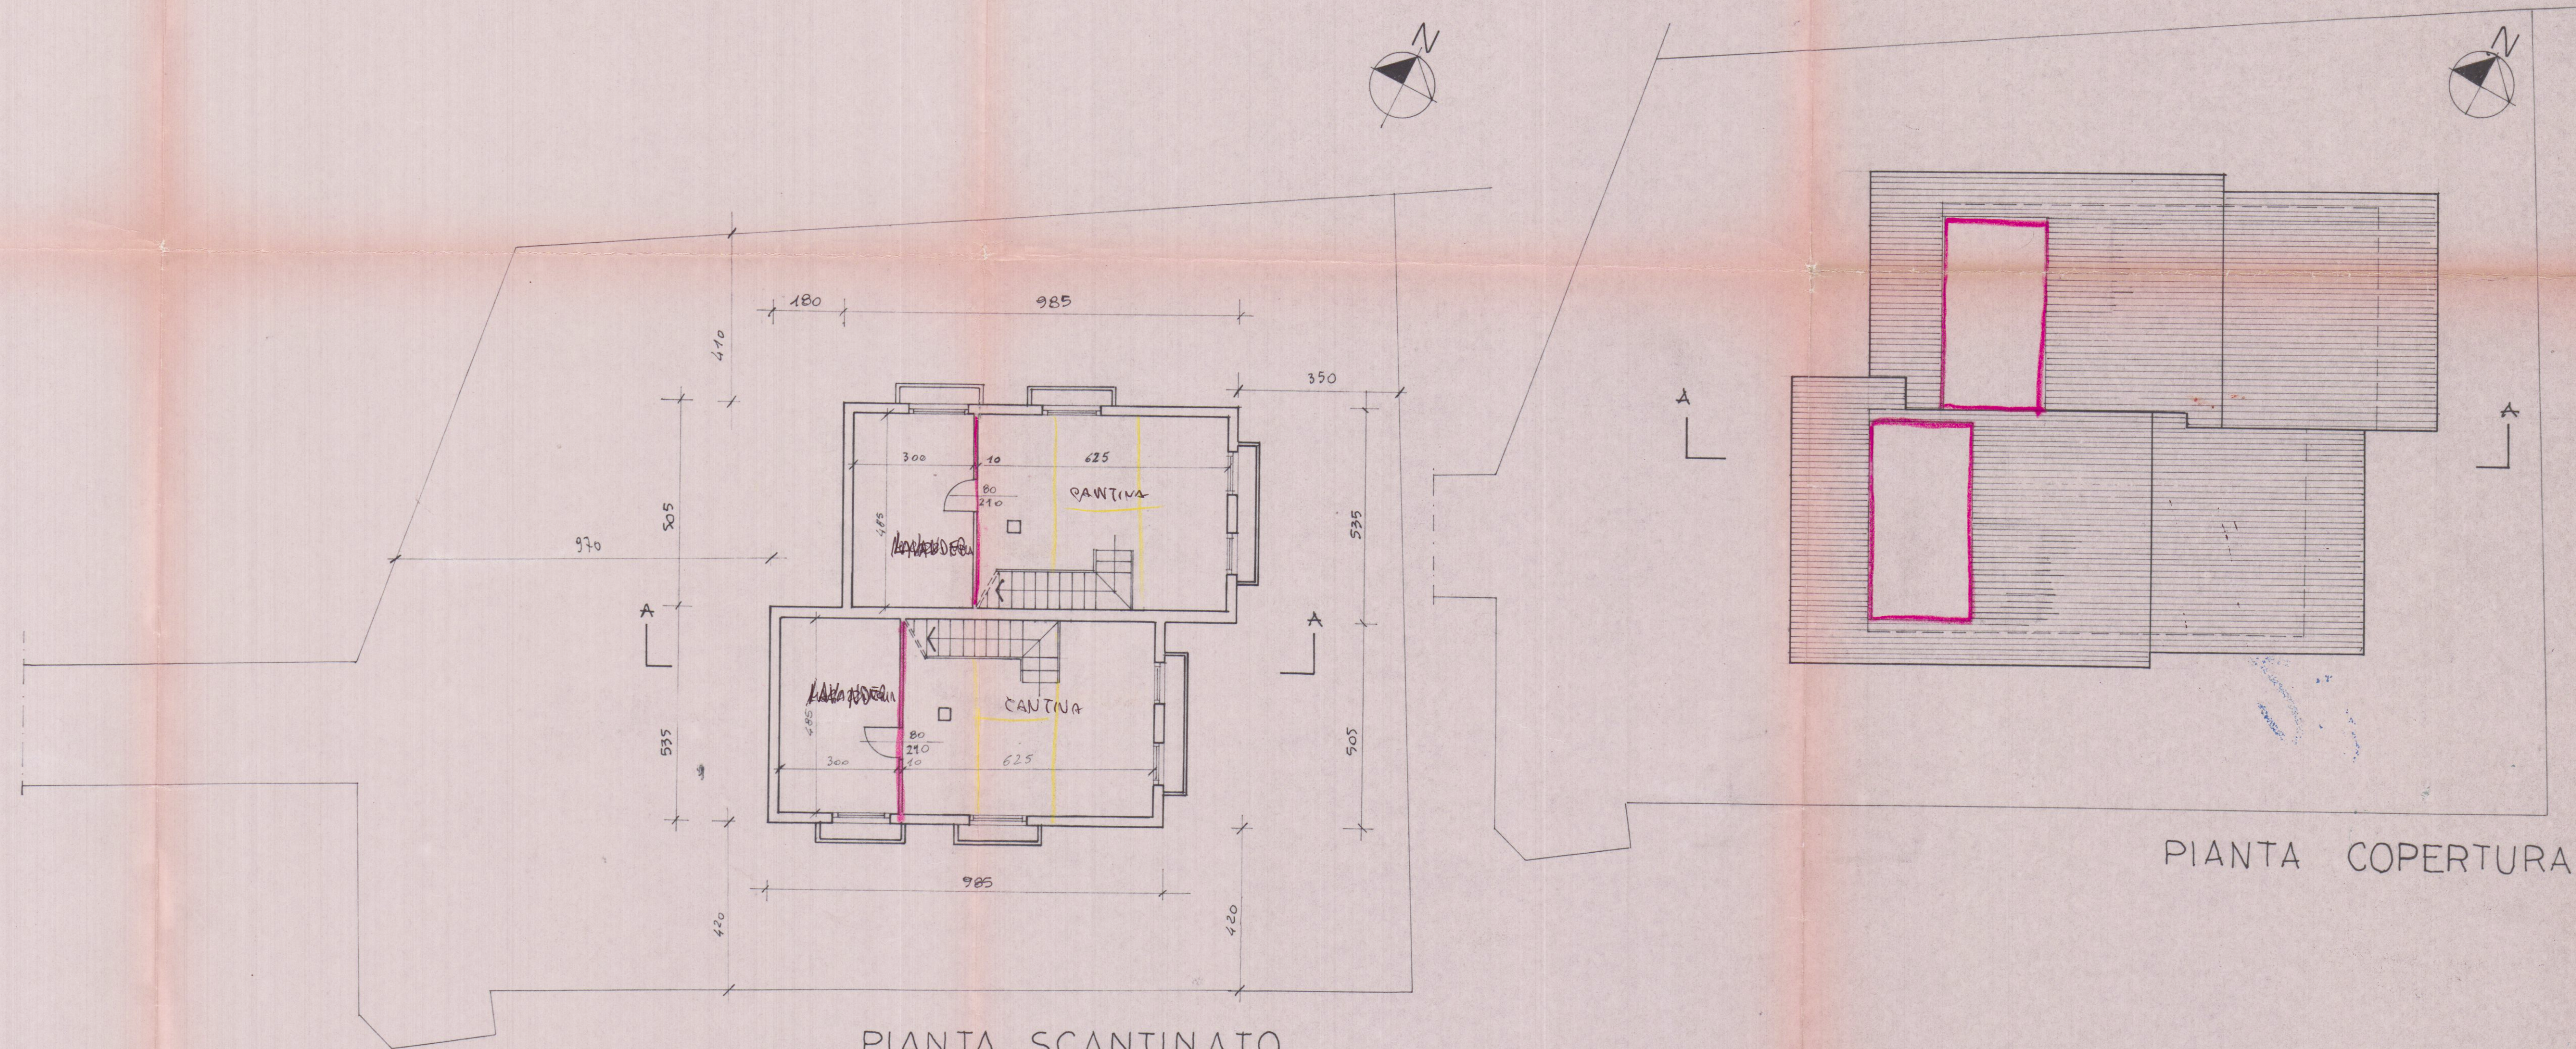

PIANTA SCANTINATO

PIANTA COPERTURA



PIANTA PIANO TERRA

PIANTA PRIMO PIANO

APPROVATO
20 GIU. 1987 **CONTROLLATO**

VARIANTE
Approvato dal Sindaco alla deliberazione
n. 203 del 15/6/1987
CARRARA 11.20 GIU. 1987
IL FUNZIONARIO DEL PROGRAMMA
(V. G. VENTURI)


Ordine Ingegneri Prov. MASSA CARRARA
Dr. Ing. FABIO TELARA 311

2 VARIANTE

STUDIO / DOTT. ING. FABIO TELARA					
VIALE XX SETTEMBRE 225, AVENZA TEL. 0585/54253					
LAVORO:	OGGETTO DISEGNO:		COMMITTENTE:		
VARIANTE AL PROGETTO DI EDIFICIO AD USO CIVILE ABITAZIONE LOCALITA' FOSSONE COMUNE DI CARRARA	PIANIMETRIE GENERALI, PIANTE E TABELLE DIMENSIONALI		SIG. MAURIZIO DAZZI ROBERTO DAZZI		
DATA AGOSTO 86	RAPP.	REV.	DATA	SIGLA	NUM. PROG.
DIS.	1:2000				
TAV.	1:200				
	1:100				

TABELLA DIMENSIONALE

	DESTINAZIONE LOCALE	SUPERFICIE LOCALE	ALTEZZA	VOL.	SUP. FINISTRATA	F/S ≥ 125
(C)	SCANTINATO	9,35 x 4,85 = 45,36	2,75	124,74		
(K)	CUCINA	3,00 x 2,40 + 0,30 x 1,50 = 8,65	2,70	20,65	100 x 120 = 120	0,156
(S)	SOGGIORNO	2,50 x 4,85 + 0,90 x 3,80 = 13,60	2,70	26,73	3,90 x 2,70 = 8,97	0,659
(P)	PRANZO	3,10 x 2,40 = 7,44	2,70	20,09	2,80 x 0,80 = 2,24	0,301
(B)	BAGNO DI SERVIZIO	2,10 x 1,85 = 3,89	2,70	10,49	0,10 x 1,20 + 0,70 x 1,20 = 1,68	0,431
(L)	CAMERA DA LETTO	3,00 x 3,45 + 0,90 x 2,25 = 12,37	2,70	33,41	1,40 x 2,30 = 3,22	0,260
(L)	CAMERA DA LETTO	2,90 x 4,85 + 1,00 x 2,60 = 16,66	2,70	44,99	1,00 x 2,30 + 1,00 x 2,30 = 4,60	0,276
(B)	BAGNO	2,20 x 2,95 = 6,51	2,70	15,14	1,0 x 1,70 + 1,0 x 1,70 = 0,98	0,174
(B)	BAGNO	2,35 x 1,30 = 3,07	2,70	9,65	1,0 x 1,70 = 0,84	0,235
TOTALE SUP. UTILE		mq 70,80 (+45,36)				

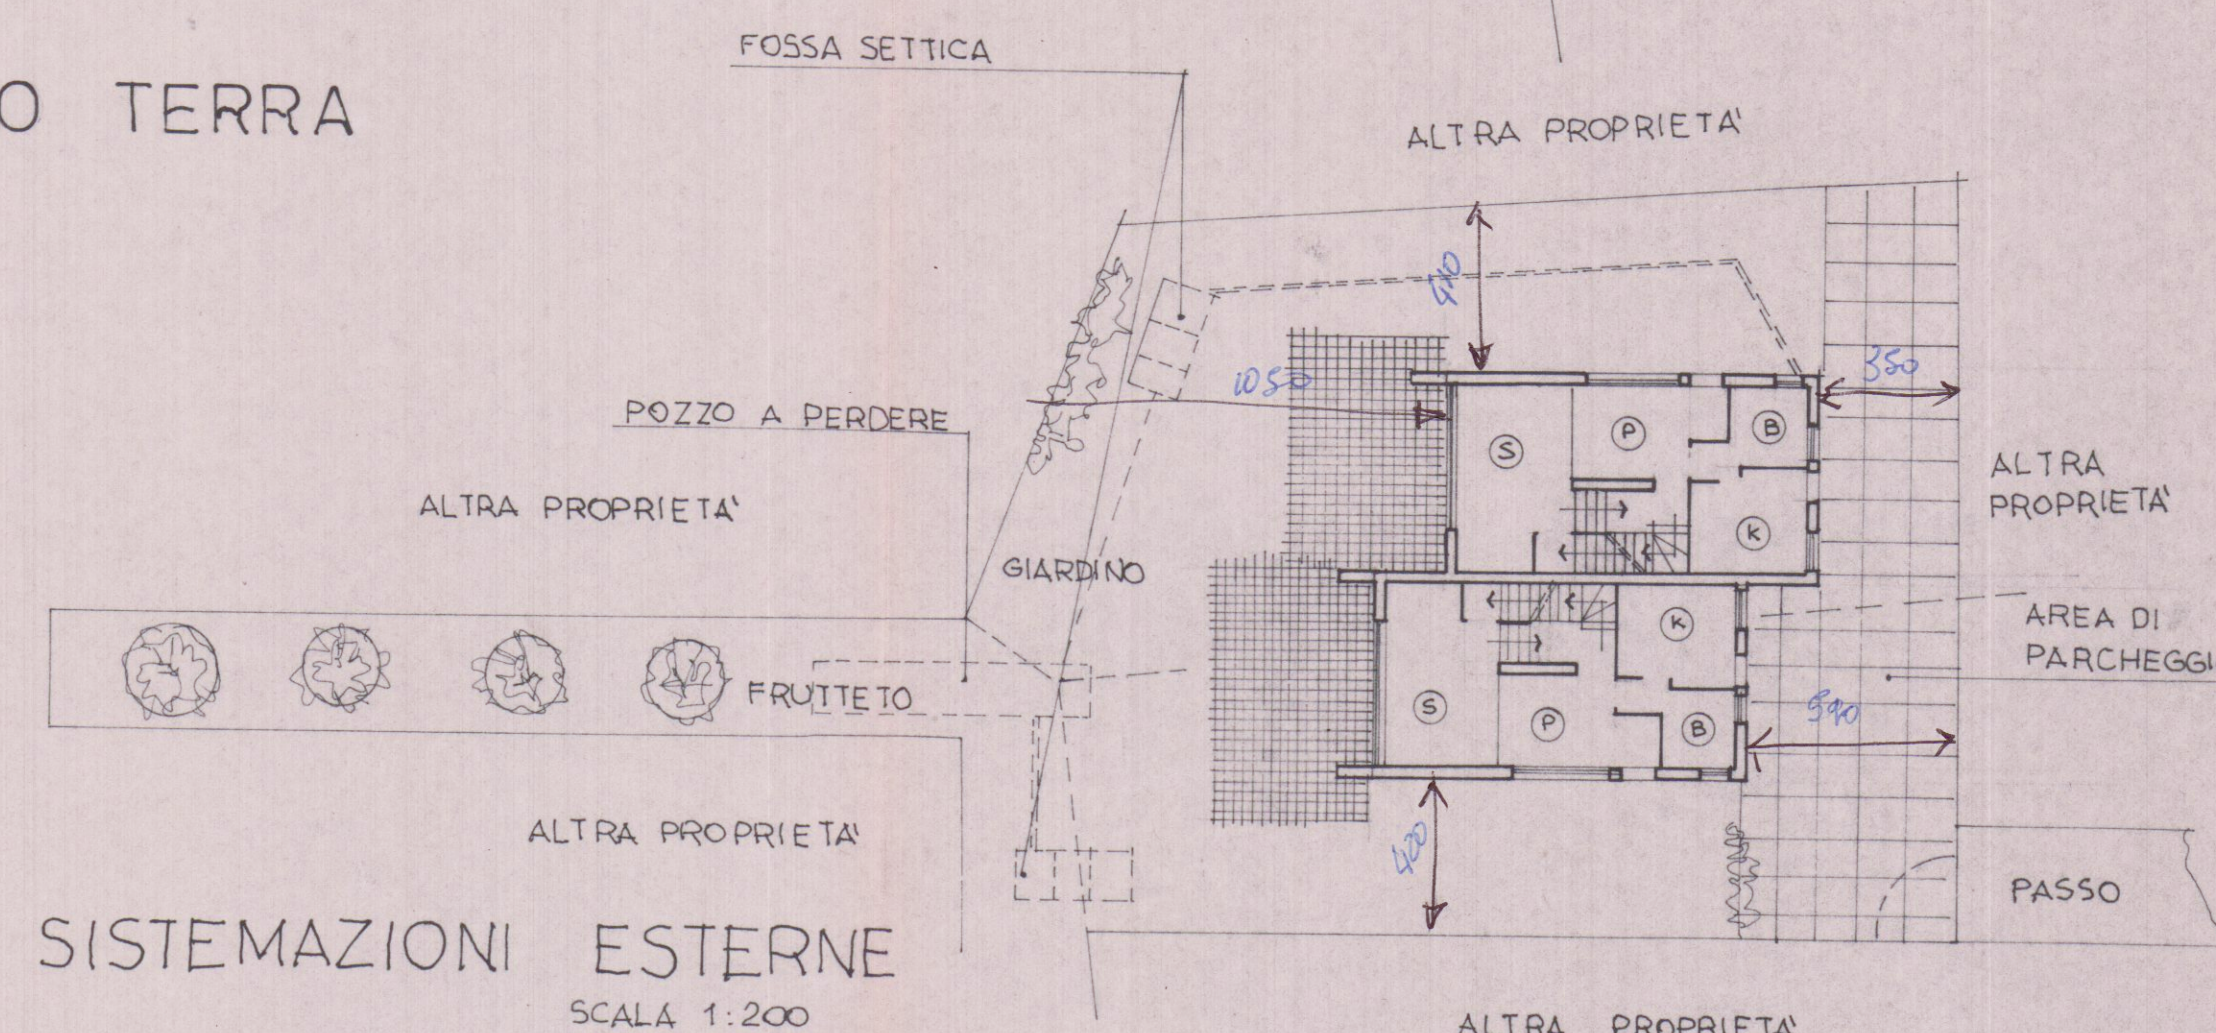

SISTEMAZIONI ESTERNE
SCALA 1:200