


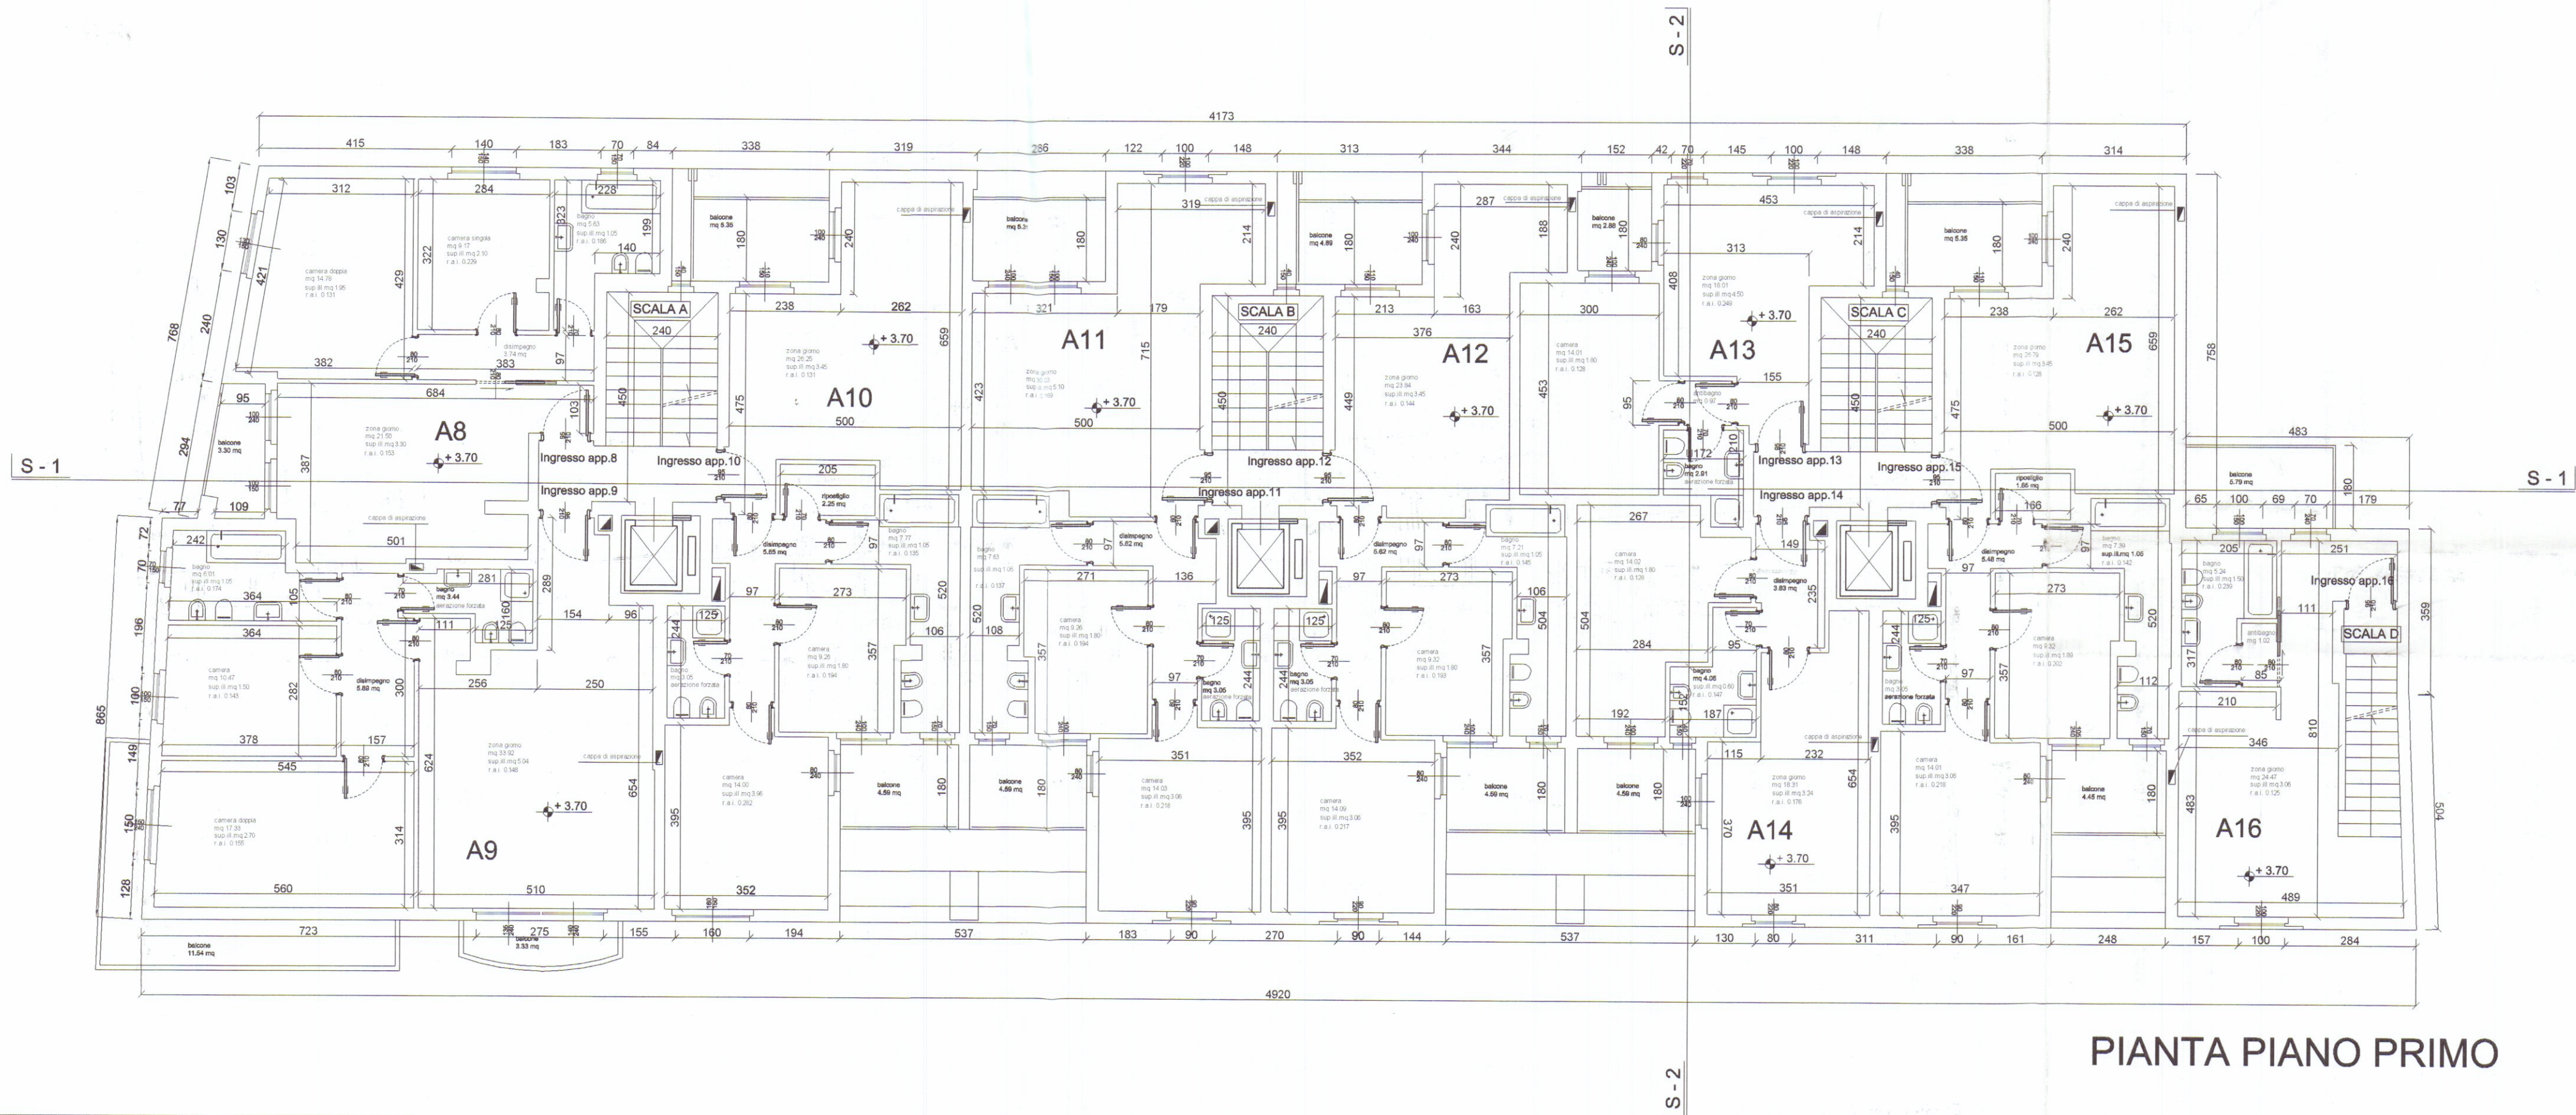

PIANTA PIANO PRIMO

CALCOLO RAPPORTI AEROILLUMINANTI

APPARTAMENTO A8

| DESTINAZIONE D'USO          | Sup. utile             | Sup. finestrata illuminante |
|-----------------------------|------------------------|-----------------------------|
| Soggiorno - pranzo - cucina | 21.50 mq./8 = 2.68 mq. | 3.30 mq. > 2.68 mq.         |
| Disimpegno                  | 3.74 mq.               | /                           |
| Camera doppia               | 14.78 mq./8 = 1.84 mq. | 1.95 mq. > 1.84 mq.         |
| Camera singola              | 9.17 mq./8 = 1.15 mq.  | 2.10 mq. > 1.15 mq.         |
| Bagno                       | 5.63 mq./8 = 0.70 mq.  | 1.05 mq. > 0.70 mq.         |

APPARTAMENTO A9

| DESTINAZIONE D'USO          | Sup. utile                                                           | Sup. finestrata illuminante |
|-----------------------------|----------------------------------------------------------------------|-----------------------------|
| Soggiorno - pranzo - cucina | 33.92 mq./8 = 4.24 mq.                                               | 5.04 mq. > 4.24 mq.         |
| Disimpegno                  | 5.89 mq.                                                             | /                           |
| Bagno                       | 3.44 mq. locale dotato di areazione forzata intermittente 12 vol/ora | /                           |
| Bagno                       | 6.01 mq./8 = 0.75 mq.                                                | 1.05 mq. > 0.75 mq.         |
| Camera doppia               | 17.33 mq./8 = 2.16 mq.                                               | 2.70 mq. > 2.16 mq.         |
| Camera singola              | 10.47 mq./8 = 1.30 mq.                                               | 1.50 mq. > 1.30 mq.         |
| Terrazzi                    | 18.17 mq.                                                            | /                           |

APPARTAMENTO A10

| DESTINAZIONE D'USO          | Sup. utile                                                           | Sup. finestrata illuminante |
|-----------------------------|----------------------------------------------------------------------|-----------------------------|
| Soggiorno - pranzo - cucina | 26.25 mq./8 = 3.28 mq.                                               | 3.45 mq. > 3.28 mq.         |
| Disimpegno                  | 5.65 mq.                                                             | /                           |
| Bagno                       | 3.05 mq. locale dotato di areazione forzata intermittente 12 vol/ora | /                           |
| Bagno                       | 7.77 mq./8 = 0.97 mq.                                                | 1.05 mq. > 0.97 mq.         |
| Camera singola              | 9.26 mq./8 = 1.15 mq.                                                | 1.80 mq. > 1.15 mq.         |
| Camera doppia               | 14.00 mq./8 = 1.75 mq.                                               | 3.96 mq. > 1.75 mq.         |
| Loggia                      | 9.94 mq.                                                             | /                           |
| Ripostiglio                 | 2.25 mq.                                                             | /                           |

APPARTAMENTO A11

| DESTINAZIONE D'USO          | Sup. utile                                                           | Sup. finestrata illuminante |
|-----------------------------|----------------------------------------------------------------------|-----------------------------|
| Soggiorno - pranzo - cucina | 30.03 mq./8 = 3.75 mq.                                               | 5.10 mq. > 3.75 mq.         |
| Disimpegno                  | 5.62 mq.                                                             | /                           |
| Bagno                       | 3.05 mq. locale dotato di areazione forzata intermittente 12 vol/ora | /                           |
| Bagno                       | 7.63 mq./8 = 0.95 mq.                                                | 1.05 mq. > 0.95 mq.         |
| Camera singola              | 9.26 mq./8 = 1.15 mq.                                                | 1.80 mq. > 1.15 mq.         |
| Camera doppia               | 14.03 mq./8 = 1.75 mq.                                               | 3.06 mq. > 1.75 mq.         |
| Loggia                      | 9.90 mq.                                                             | /                           |

APPARTAMENTO A12

| DESTINAZIONE D'USO          | Sup. utile             | Sup. finestrata illuminante |
|-----------------------------|------------------------|-----------------------------|
| Soggiorno - pranzo - cucina | 23.84 mq./8 = 2.98 mq. | 3.45 mq. > 2.98 mq.         |
| Disimpegno                  | 5.62 mq.               | /                           |
| Bagno                       | 7.21 mq./8 = 0.90 mq.  | 1.05 mq. > 0.90 mq.         |
| Camera singola              | 9.32 mq./8 = 1.16 mq.  | 1.80 mq. > 1.16 mq.         |
| Camera doppia               | 14.09 mq./8 = 1.76 mq. | 3.06 mq. > 1.76 mq.         |
| Loggia                      | 9.48 mq.               | /                           |

APPARTAMENTO A13

| DESTINAZIONE D'USO          | Sup. utile                                                           | Sup. finestrata illuminante |
|-----------------------------|----------------------------------------------------------------------|-----------------------------|
| Soggiorno - pranzo - cucina | 18.01 mq./8 = 2.25 mq.                                               | 4.50 mq. > 2.25 mq.         |
| Disimpegno                  | 1.12 mq.                                                             | /                           |
| Bagno + Antibagno           | 3.88 mq. locale dotato di areazione forzata intermittente 12 vol/ora | /                           |
| Camera doppia               | 14.01 mq./8 = 1.75 mq.                                               | 1.80 mq. > 1.75 mq.         |
| Loggia                      | 2.88 mq.                                                             | /                           |

APPARTAMENTO A14

| DESTINAZIONE D'USO          | Sup. utile             | Sup. finestrata illuminante |
|-----------------------------|------------------------|-----------------------------|
| Soggiorno - pranzo - cucina | 18.31 mq./8 = 2.28 mq. | 3.24 mq. > 2.28 mq.         |
| Bagno                       | 4.06 mq./8 = 0.50 mq.  | 0.60 mq. > 0.50 mq.         |
| Camera doppia               | 14.02 mq./8 = 1.75 mq. | 1.80 mq. > 1.75 mq.         |
| Loggia                      | 4.59 mq.               | /                           |

APPARTAMENTO A15

| DESTINAZIONE D'USO          | Sup. utile                                                           | Sup. finestrata illuminante |
|-----------------------------|----------------------------------------------------------------------|-----------------------------|
| Soggiorno - pranzo - cucina | 26.79 mq./8 = 3.34 mq.                                               | 3.45 mq. > 3.34 mq.         |
| Disimpegno                  | 5.48 mq.                                                             | /                           |
| Bagno                       | 3.05 mq. locale dotato di areazione forzata intermittente 12 vol/ora | /                           |
| Bagno                       | 7.39 mq./8 = 0.92 mq.                                                | 1.05 mq. > 0.92 mq.         |
| Camera singola              | 9.32 mq./8 = 1.16 mq.                                                | 1.89 mq. > 1.16 mq.         |
| Camera doppia               | 14.01 mq./8 = 1.75 mq.                                               | 3.06 mq. > 1.75 mq.         |
| Loggia                      | 9.80 mq.                                                             | /                           |
| Ripostiglio                 | 1.65 mq.                                                             | /                           |

APPARTAMENTO A16

| DESTINAZIONE D'USO          | Sup. utile             | Sup. finestrata illuminante |
|-----------------------------|------------------------|-----------------------------|
| Soggiorno - pranzo - cucina | 24.47 mq./8 = 3.05 mq. | 3.06 mq. > 3.05 mq.         |
| Bagno + Antibagno           | 6.26 mq./8 = 0.78 mq.  | 1.50 mq. > 0.78 mq.         |
| Loggia                      | 5.79 mq.               | /                           |

REGIONE TOSCANA  
Ufficio Regionale per la Tutela del Territorio  
di Lucca e Massa - Carrara  
U. O. C. MASSA - CARRARA  
Elaborato allegato alla denuncia presentata ai  
seni della Legge n. 64/1974, L. R. n. 88/1982  
e Legge n. 1086/1971 - Pratica S. n. 26



COMUNE DI CARRARA  
RESIDENZA PARADISO  
COMP. RES. BUGLILOLO  
CONCESSIONE EDILIZIA  
PIANTA PIANO PRIMO  
data: novembre 2002

STUDIO ARCHITETTURA BCC04  
VIA VIGEVANO 15 - 20144 MILANO  
TEL/FAX : +39 2 8372048  
e.mail savorellimarco@libero.it  
Progettista: Arch. Marco Savorelli  
Diritti d'autore riservati  
scala 1 : 100