

3 SOLUZIONE
APPROVATO
L. 1973
CONTROLLATO

PIANTE
SCALA 1/100

22 OTT. 1973
SCHEMA 223/73

PROPRIETÀ: RATTI PIERGIOGIO
ROSSI FRANCESCO


[Signature]

IL COMANDANTE PROVINCIALE
(Dr. Ing. S. G. ...)


COMANDO PROVINCIALE
DI MASSA MARITIMA

TAVOLA
3


Approvato dal Sindaco alla seduta del
indicata nel permesso di costruzione
N° 97 del 24 DIC. 1973
L'ING. CAPO
[Signature]

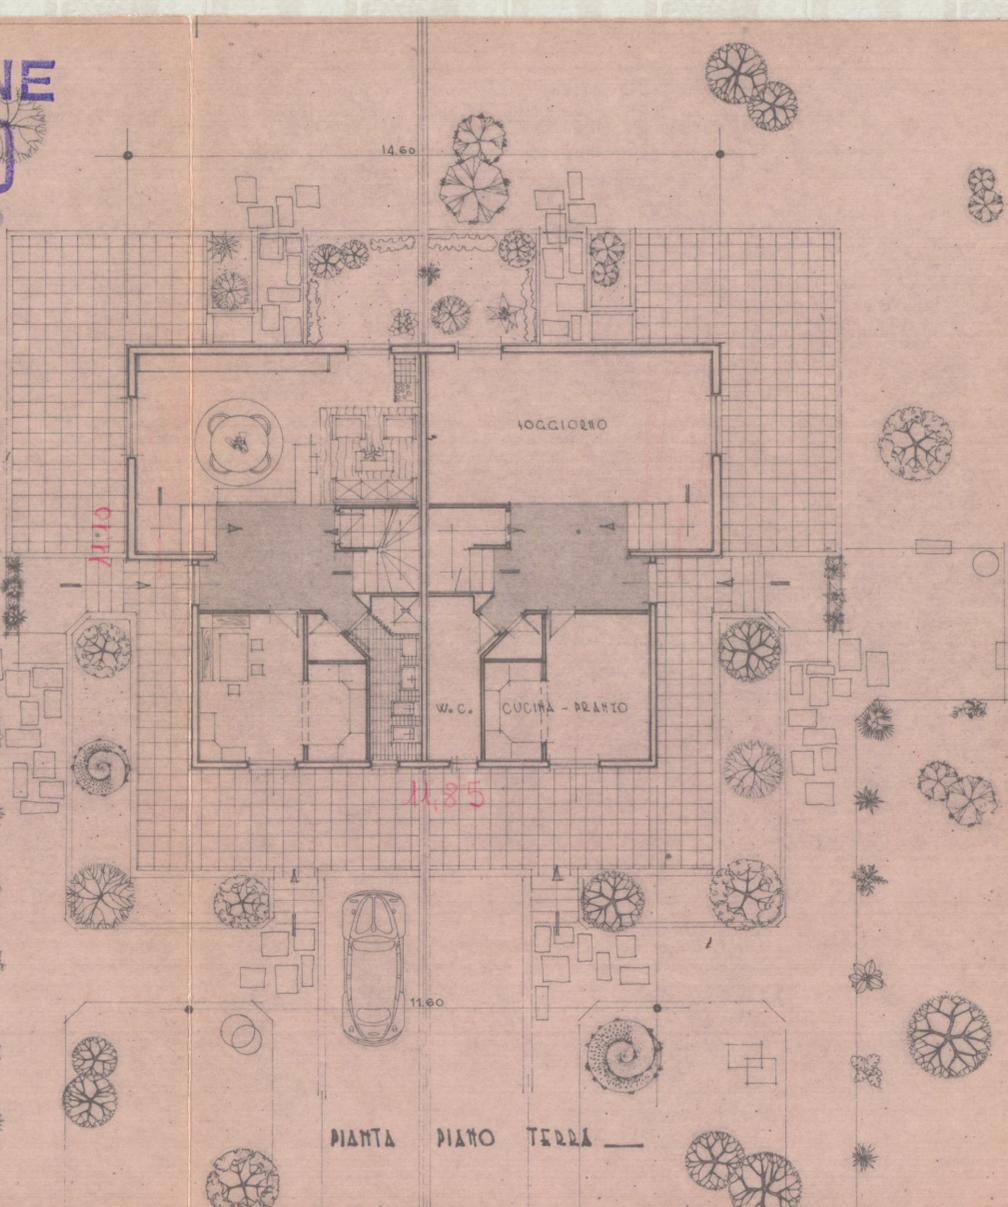


PIANTA PIANO TERRA

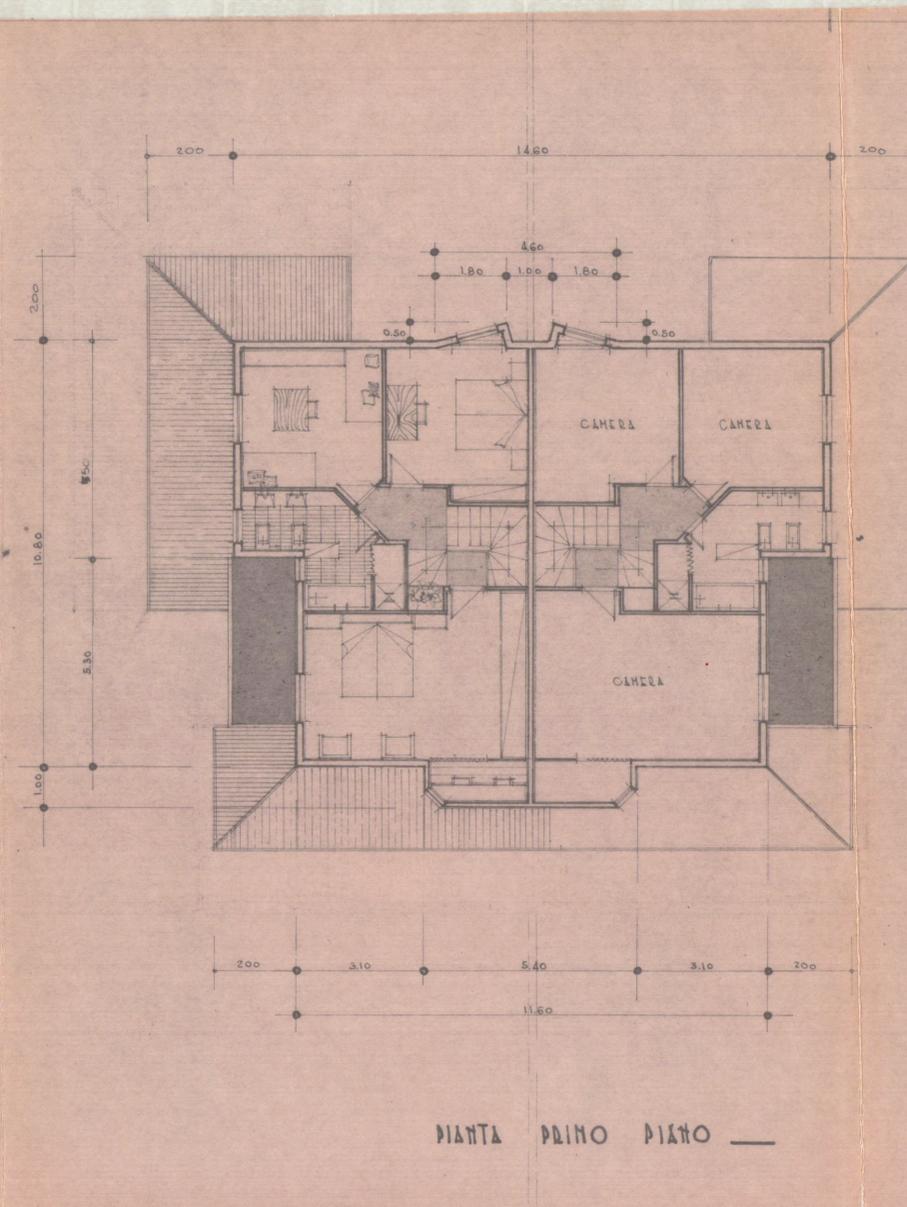

PIANTA PRIMO PIANO

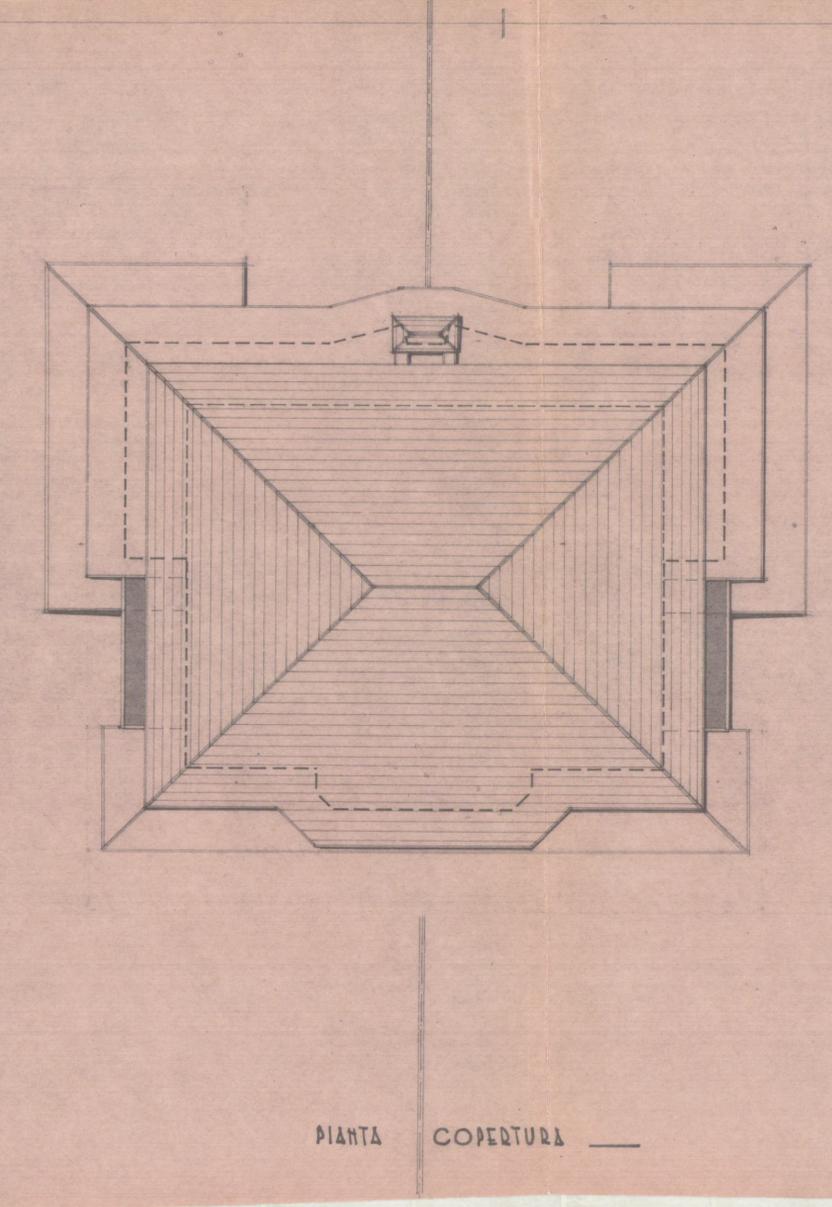

PIANTA COPERTURA

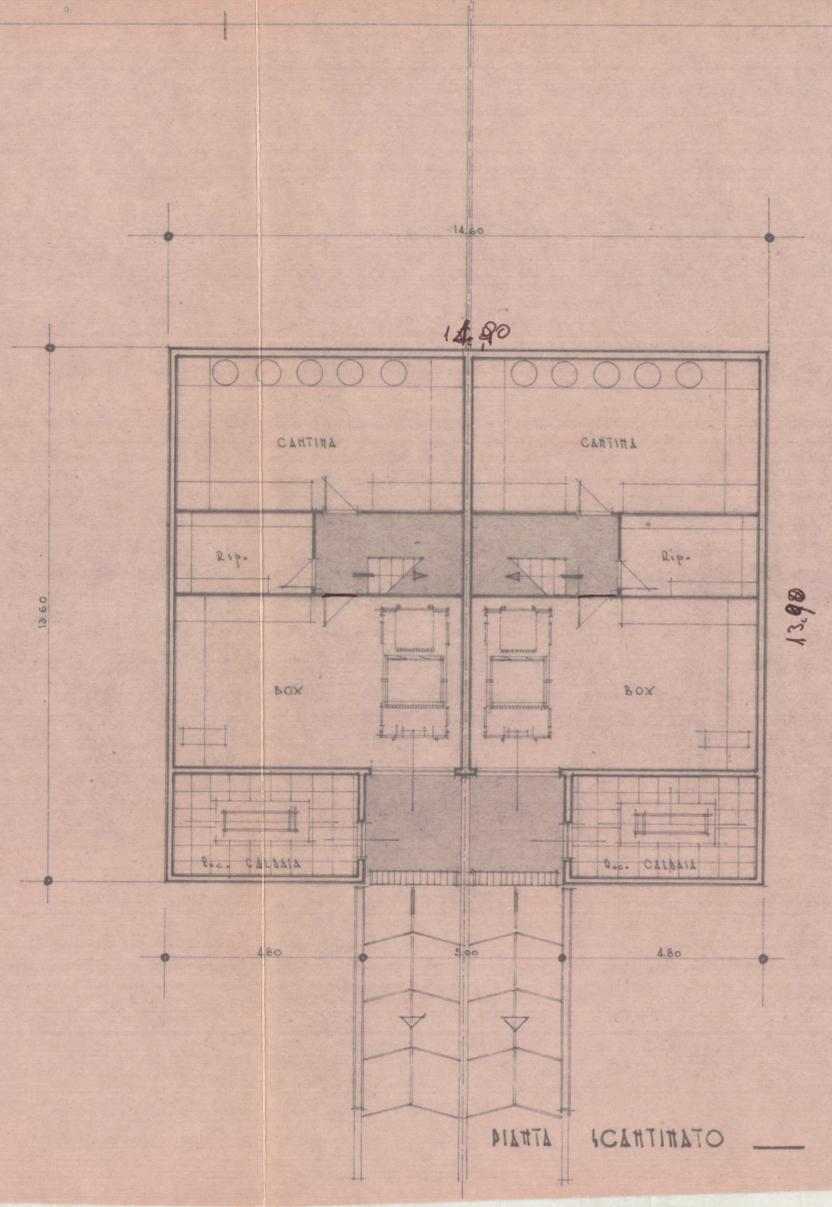

PIANTA ICANTINATO