

RICHIESTO NUOVO PROV. AUT. UNICO IN QUANTO
SCADUTI I TERMINI

COMUNE DI CARRARA	Cm.
28 NOV. 2008	01/3
Prot. n° 56042	...

COMUNE DI CARRARA
SETTORE URBANISTICA E SUAP

Prot. gen.le 1412 del 11.01.07, SUAP 03 del 12.01.2007 NOV. 2008
Autorizzazione Unica n° 25 -- del 30.11.2007



TAGLIANDO A
DICHIARAZIONE DI INIZIO LAVORI
(art. 16-17-18 del Regolamento Edilizio Comunale)

COPIA DA RESTITUIRE AL COMUNE DI CARRARA SETTORE ASSETTO DEL TERRITORIO.
COPIA PER IL TITOLARE DELL'ATTO AMMINISTRATIVO.

Al Sig. **Sindaco**
del Comune di
CARRARA

Il sottoscritto AMEDEO BOIARDI (MARWZAC SRL) in qualità di
titolare della Autorizzazione Unica n° 25 del 30.11.2007 rilasciata dallo Sportello
Unico, premesso che sono state ottemperate i seguenti adempimenti di legge e
Regolamento Edilizio Comunale:

- istanza di allineamento (art.16-17 R.E.C.) in data 25.11.2008;
- deposito c/o Genio Civile (L.64/74-L.1086/71-L.R. 88/82)
in data 24.11.2008 prot. n° 747;
- dichiarazione di esenzione da parte della D.L. in data.....;
- * - deposito relazione Legge 373/76 e L.10/91 in dataprot.....;
- o dichiarazione della D.L. di esenzione in data.....;

* IL PROGETTO SARA' DEPOSITATO APPENA DECISO IL SISTEMA DI RISCALDAMENTO
ADEGUATO ALL'EDIFICIO

DICHIARA

IN COSTRUZIONE

- sotto la propria personale responsabilità in modo inequivocabile e senza possibilità di
errore e di ulteriori correzioni che in data 29.11.2008 hanno avuto **INIZIO I LAVORI**
di cui alla citata autorizzazione dello Sportello Unico.

In fede il proprietario

Il sottoscritto SARA VENTURI in qualità di Direttore Lavori delle opere di cui
alla sopraccitata autorizzazione conferma e sottoscrive quanto sopra dichiarato dal
titolare.

In fede il tecnico

E' d'obbligo la restituzione al Settore Assetto del Territorio. La mancata
presentazione del tagliando o la sua presentazione senza preventivo ottenimento
dell'allineamento comporta le sanzioni penali ai sensi del punto d) art. 21 del
Regolamento Edilizio Comunale.

CC. 101	Cat.
14 SET. 2007	VII)
Prot. n° 41210	03 Clas.



Comune di Carrara
Piazza 2 Giugno
54033 Carrara (MS)

Cortese attenzione
Geom. Francesco Andreani
Sportello S.U.A.P.

Carrara 14/09/2007

Oggetto: Sostituzione delle tavole 1A,1P,1S

Riferimento Pratica: Richiesta di concessione edilizia Prot. Gen. 1412
 11/01/2007-Prot. S.U.A.P. 03 12/01/2007

Si comunica che, a seguito di una verifica effettuata esternamente alla proprietà della ditta MARMI ZACC, la distanza della rotaia dal confine delimitante l'area di proprietà della ditta stessa, risulta riportata in modo erroneo nelle tavole 1A,1P,1S presentate precedentemente. Si precisa che le rettifiche di cui sopra, sono esterne alla proprietà e non comportano alcun tipo di modifica all'intervento di progetto oggetto della richiesta di concessione edilizia di cui sopra.

Si trasmette quindi, la seguente documentazione in sostituzione di quella già presentata:

- n°04 copie tavola 1A (di cui 2 alle Ferrovie dello Stato)
- n°04 copie tavola 1P (di cui 2 alle Ferrovie dello Stato)
- n°04 copie tavola 1S (di cui 2 alle Ferrovie dello Stato)

Si trasmette inoltre la seguente documentazione:

- n°01 copia della dichiarazione sostitutiva dell'atto di notorietà (S.U.A.P.)
- n°01 copia dell'atto di costituzione di Società a responsabilità limitata "MARMI ZACC SRL" (S.U.A.P.)


 architetto Sara Venturi

luogo detto Monticello 5
 54033 Carrara (MS)
 T: 349.0952680
 VNTSRA72B54B832U
 P.IVA: 01135870457

2/07/2007

Si trasmette in data odierna la seguente documentazione:

- 1) n° 01 copia tavola 1P
- 2) n° " " tavola 2P
- 3) " " " 3P
- 4) " " " 1S
- 5) n° 01 copia autorizzazione provincia
(PASSI CARRABILI)
- 6) n° 01 copia tavola 1P timbrata da
Provincia

Santeramo

DICHIARAZIONE SOSTITUTIVA DELL'ATTO DI NOTORIETA'
(Art. 47 del D.P.R. 28.12.00, n° 445)

COMUNE DI CARRARA

Il/la sottoscritto/a BOLARDI AMDEO
(cognome) (nome)

LA SPEZIA (SP) 20.11.1938 ITALIANA
(Comune di nascita) (prov.) (data di nascita) (cittadinanza)

MONZONE (MS) VIA CESARE BATTISTI 135
(Comune di residenza) (prov.) (Via/Piazza) (n. civ.)

(numero telefonico)

(codice fiscale)

~~titolare in proprio~~/legale rappresentante della 'MARMU ZACC SRL

CARRARA, C.F./P.I. 01136370457, avente sede legale in

CARRARA, ~~Via~~/Viale/Piazza ZACCAGNA n° 47,

consapevole che chiunque rilascia dichiarazioni mendaci, forma atti falsi o ne fa uso nei casi previsti dal D.P.R. 28.12.00, n° 445, è punito ai sensi del codice penale e delle leggi speciali in materia (art. n° 76 del D.P.R. 28.12.00, n° 445),

DICHIARA

ai sensi dell'art. n° 47 del D.P.R. 28.12.00, n° 445:

CHE LA MARMU ZACC SRL E' PROPRIETARIA
DELL'AREA OGGETTO DELLA RICHIESTA DI
CONCESSIONE.
L'AREA E' INDIVIDUATA AL N.C.E.U.
AL FOGLIO 405 MAPPALE 310-343, E SI TROVA ALL'INTERNO
DELL'AREA DENOMINATA "EX CARLI"

DICHIARA inoltre di essere informato/a, ai sensi e per gli effetti di cui all'art. 10 della legge 675/96, che i dati personali raccolti saranno trattati, anche con strumenti informatici, esclusivamente nell'ambito del procedimento per il quale la presente dichiarazione viene resa.

La presente dichiarazione è resa in relazione alla domanda di:

- ☐ rilascio autorizzazione;
- ☐ rinnovo autorizzazione;
- ☒ concessione;
- ☐ contributo;

CARRARA, li _____

IL/ LA DICHIARANTE

[Firma]

*firma da apporre davanti all'addetto oppure allegare fotocopia documento di identità o di riconoscimento

SCADE IL 18/12/2008

AE 0081822



COMUNE DI
FIVIZZANO

CARTA D'IDENTITÀ

N° AE 0081822

DI
SOLARDO AMEDEO

SOLARDO
AMDEO

15 novembre 1938

1700 17

LA SPEZIA SP

ITALIANA

FIVIZZANO

2. BATTISTI-MONZONI 135

coniugato

DIREGENTE IND.

CON SOLARDO E MONZONI SALIENTI

1.75

CASTANI

CASTANI

Segui particolari




19/12/2003

FIVIZZANO

000000

000000

2

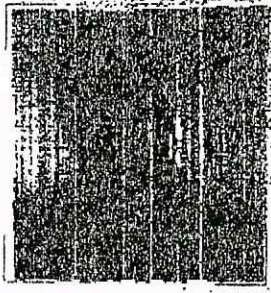

(8) DATA DI SCADENZA / DATE OF EXPIRY /
 DATA DE PASSEPORT EXPIRE LE
27.04.2003
 (9) AUTORITÀ / AUTHORITY / AUTORITÉ

**IL MINISTRO
 IL QUESTORE**
[Signature]

(1) COGNOME / SURNAME / NOM
ROLARDI
 (2) NOME / GIVEN NAMES / PRENOMS
AMEDEO
 (3) CITTADINANZA / NATIONALITY / NATIONALITÉ
ITALIANA
 (4) DATA DI NASCITA / DATE OF BIRTH / DATE DE NAISSANCE (5) SESSO / SEX / SEXE
20.11.1938
 (6) LUOGO DI NASCITA / PLACE OF BIRTH / LIEU DE NAISSANCE
LA SPEZIA (SP)
 (7) DATA DI RILASCIO / DATE OF ISSUE / DATE DE DELIVRANCE
28.04.1998

[Signature]
 (10) FIRMA DEL TITOLARE / HOLDER'S SIGNATURE / SIGNATURE DU TITULAIRE

1250140

3


(11) RESIDENZA / RESIDENCE / DOMICILE
FIVIZZANO (MC)
 (12) STATURA / HEIGHT / TAILLE
1.79
 (13) COLORE DEGLI OCCHI / COLOUR OF EYES / COULEUR DES YEUX
CASTANO

(14) PROROGHE / EXTENSION OF THE PASSPORT / LA VALIDITÉ
 DU PRÉSENT PASSEPORT EST PROROGÉE JUSQU'AU

27 APR/APR 2008
MASSA CARRARA, 12/05/2003

PER IL MINISTRO

IL QUESTORE
[Signature]

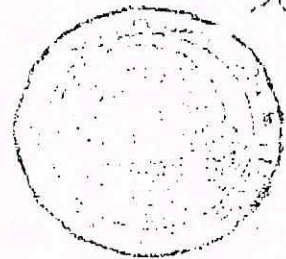

241875K



Comune di Carrara
Piazza 2 Giugno
54033 Carrara

Cortese attenzione
Geom. Francesco Andreani
Sportello S.U.A.P

Oggetto: Integrazione di ulteriori 3 copie delle tavole 1A,1P,1S da recapitare alle Ferrovie dello Stato

Riferimento pratica: Richiesta di concessione edilizia Prot. Gen. n° 1412 del 11/01/2007 Prot. S.U.A.P. n°03 del 12/01/2007

Con la presente la sottoscritta Sara Venturi trasmette ulteriori 4 copie delle tavole 1a,1p e 1s da recapitare alle Ferrovie dello Stato.

La sottoscritta dichiara che la documentazione è la stessa già presentata in data 14/09/2007 e che i disegni, da allora, non hanno subito alcun tipo di modifica.

La documentazione trasmessa in data odierna è la seguente:

n°04 copie Tavola 1a
n°04 copie Tavola 1P
n°04 copie Tavola 1S

IN FEDE

Sara Venturi architetto

A handwritten signature in blue ink, appearing to read "Sara Venturi".

Sara Venturi architetto

luogo detto Monticello 5
54033 Carrara (MS)
T: 349.0952680
C.F.: VNTSRA72B54B832U
P.I.: 01135870457

IL RESPONSABILE DEL PROCEDIMENTO
IL DIRIGENTE



COMUNE DI CARRARA
Settore Urbanistica



(Aggiornamento 05.06.2006)

(spazio per il protocollo)

Al Dirigente del Settore
Assetto Territorio / Urbanistica
del Comune di Carrara
Piazza 2 Giugno
CARRARA (MS)

ELABORATO TECNICO DELLA COPERTURA

(art. 82, comma 14 della Legge Regionale n°1 del 03/01/05)

ALLEGATO, per intervento edilizio interessante la copertura, A PRATICA EDILIZIA:

- ☐ Denuncia inizio attività
☒ Richiesta Permesso di costruire
☐ Variante con sospensione lavori
☐ Variante senza sospensione lavori (art.142 L.R. 01/05)
☐ Istanza di sanatoria (art.140 L.R. 01/05)

Identificazione dell'edificio e dei soggetti coinvolti nella realizzazione dell'opera:

Proprietà:	MARM ZACC. SRL		
sito in Via:	VIALE DOMENICO ZACCAGNA N°47		
Comune di:	CARRARA(MS)		
Committente:	MARM ZACC. SRL		
Il Professionista (indicare NOME COGNOME e CODICE FISCALE)	☐	Coordinatore per la Progettazione dei lavori	
	☐	Progettista	
	☐	Tecnico rilevatore	
Il Professionista (indicare NOME COGNOME e CODICE FISCALE) VENTURI SAZZA (VNTSPA72B54B832U)	☐	Coordinatore per l'Esecuzione dei lavori	
	☒	Direttore dei lavori	

Descrizione della COPERTURA		
SCELTA	TIPO	DESCRIZIONE SINTETICA
☒	piana	COPERTURA PIANA A PANNELLI PREFABBRICATI PRATICABILI CON PARAPETTO SU TUTTO L'EDIFICIO DI ALTEZZA 1 METRO RISPETTO AL PIANO DI CALPESTIO
☐	a falde	
☐	a capanna	
☐	a cupola	
☐	a tasca	
☐	Altro	

ELENCO DEGLI ELABORATI GRAFICI ALLEGATI	
1	TAVOLA 1P (PLANIMETRIA GENERALE / PIANTA COPERTURE)
2	TAVOLA 3P (PROSPETTI - SEZIONI)
3	
4	
5	

RELAZIONE TECNICA ILLUSTRATIVA

Descrizione del PERCORSO DI ACCESSO ALLA COPERTURA (art. 5, comma 4 lett.a) e b) del D.P.G.R.n°62/R del 23/11/2005)

☐	permanente	☐	Interno (descrivere)		
		☐	Esterno (descrivere)		
☒	provvisorio	descrizione delle motivazioni in base alle quali non sono realizzabili percorsi di tipo permanente	DATA LA PRESUNTA OCCASIONALITA' degli interventi di manutenzione, si è scelto di non andare ad interessare le facciate con strutture di tipo permanente		
			descrizione del tipo di percorso provvisorio previsto in sostituzione	☐	a) scale opportunamente vincolate alla zona di sbarco
				☒	b) apparecchi di sollevamento certificati anche per il trasferimento delle persone in quota
				☐	c) apprestamenti
			descrizione delle posizioni e degli spazi per ospitare le soluzioni prescelte		

Descrizione dell'ACCESSO ALLA COPERTURA

☐	Permanente	☐	interno	☐	a) apertura verticale (larghezza minima 0,70 metri – altezza minima 1,20 metri)
				☐	b) apertura orizzontale o inclinata (se rettangolare, lato inferiore libero di almeno 0,70 metri e comunque di superficie non inferiore a 0,5 m ²)
		☐	esterno (descrivere)		

☒	provvisorio	descrizione delle motivazioni in base alle quali non sono realizzabili accessi di tipo permanente	
		descrizione del tipo di accesso provvisorio previsto in sostituzione	L'ACCESSO ALLA COPERTURA AVREBBE TRAMITE APPORTO APPARECCHIO DI SOLLICITAZIONE, SUL PROSPETTO OPPOSTO A QUELLO PRINCIPALE (RETRO)

Descrizione dei tipi di dispositivi per il TRANSITO E ESECUZIONE DEI LAVORI SULLE COPERTURE

☐	permanenti	☒ a) parapetti	
		☐ b) linee di ancoraggio	
		☐ c) dispositivi di ancoraggio	
		☐ d) passerelle o andatoie per il transito di persone o materiali	
		☐ e) reti di sicurezza	
		☐ f) impalcati	
		☐ g) ganci di sicurezza da tetto	
		☐ Altro: L'impiego di dispositivi di ancoraggio puntuali o ganci di sicurezza da tetto è consentito solo per brevi spostamenti o laddove le linee di ancoraggio risultino non installabili per le caratteristiche delle coperture) (<u>specificare</u>)	
☐	provvisori	descrizione delle motivazioni in base alle quali non sono realizzabili elementi protettivi di tipo permanente	
		descrizione del tipo di elemento protettivo provvisorio previsto in sostituzione	

Il sottoscritto SARA VENTURI' ARCHITETTO in qualità di

- ☐ Coordinatore per la Progettazione dei lavori
☒ Progettista
 dell'intervento suindicato

ATTESTA

che l'elaborato tecnico della copertura ed il progetto dell'intervento sono conformi alla normativa di riferimento vigente ed alle misure preventive e protettive previste nel Regolamento di attuazione di cui al D.P.G.R 23 Novembre 2005, n°62/R .

Architetto
 VENTURI
 (timbro e firma)

(solo per istanze di sanatoria)

Il sottoscritto _____ in qualità di
 Tecnico rilevatore dell'intervento suindicato

ATTESTA:

che l'elaborato tecnico della copertura e le opere realizzate sulla copertura sono conformi alla normativa di riferimento vigente ed alle misure preventive e protettive di cui al Regolamento di attuazione di cui al D.P.G.R 23 Novembre 2005, n°62/R .

 (timbro e firma)

E ALLEGA, oltre agli elaborati grafici ed alla relazione tecnica illustrativa suindicati:

- ☐ planimetria in scala adeguata della copertura, evidenziando il punto di accesso e la presenza di eventuali dispositivi di ancoraggio, linee di ancoraggio o ganci di sicurezza da tetto, specificando per ciascuno di essi la classe di appartenenza, il modello, la casa produttrice ed il numero massimo di utilizzatori contemporanei ;
- ☐ relazione di calcolo, redatta da un professionista abilitato, contenente la verifica della resistenza degli elementi strutturali della copertura alle azioni trasmesse dagli ancoraggi e il progetto del relativo sistema di fissaggio;
- ☐ certificazione del produttore di dispositivi di ancoraggio, linee di ancoraggio e/o ganci di sicurezza da tetto eventualmente installati, secondo le norme UNI-EN 795 ed UNI-EN 517
- ☐ dichiarazione di conformità dell'installatore riguardante la corretta installazione di eventuali dispositivi di ancoraggio, linee di ancoraggio e/o ganci di sicurezza da tetto, in cui sia indicato il rispetto delle norme di buona tecnica, delle indicazioni del produttore e dei contenuti di cui alla planimetria ed alla relazione di calcolo che precedono

 (timbro e firma)

CARRARA 12/06/2006



III
3

COMUNE DI CARRARA	
14 GIU. 2007 28299	Cat. VII 3 Clas.
Progr. n. LA	

Con la presente si trasmette copia della Ricevuta di Annullata presentazione presso Ufficio protocollo della provincia di MASSA-CARRARA per il rilascio dei permessi passi carnalizi relativi al progetto di cui riferimento alla pratica N° :

Prot. SNAP = 03/07

Prot GENERALE = 1412/07

in fede
Santiboni

Signature
Date
Page 1 of 1

saraventuriarchitetto



Spett.le
PROVINCIA DI MASSA-CARRARA
P.zza Aranci

Ufficio Rilascio Concessioni

CARRARA 12/06/2007

La sottoscritta Sara Venturi nata a Carrara il 14/02/1972 iscritta all'albo degli architetti della Provincia di Massa Carrara con numero 445 in qualità di tecnico incaricato dalla ditta Marmi Zacc per il progetto di costruzione di edificio ad uso espositivo-commerciale da costruire in Viale Domenico Zaccagna n°47, contraddistinto con i mappali 343-310 al Foglio 105 NCEU


CHIEDE

presso il vostro ufficio, l'autorizzazione a spostare e modificare i tre passi carrabili già esistenti e regolarmente autorizzati sul sito, in funzione della nuova sistemazione planimetrica di progetto.

A tale proposito si allegano alla presente i seguenti disegni relativi alla sistemazione attuale e a quella di progetto:

- n° 02 copie TAVOLA 1A: planimetria dello stato attuale
- n° 02 copie TAVOLA 1P: planimetria dello stato di progetto
- n° 02 copie TAVOLA 1S: planimetria dello stato sovrapposto
- n° 02 copie DOCUMENTAZIONE FOTOGRAFICA

IN FEDE

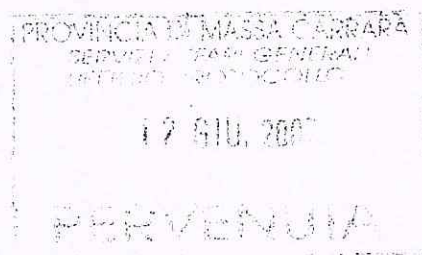

COMUNE DI CARRARA		Cat.
/ 4 GIU. 2007		Clas.
Prot. n° 26256		



Comune di Carrara
Piazza 2 giugno
54033 Carrara (MS)

SPORTELLO SUAP
c.a. Geom Francesco Andreani

UFFICIO URBANISTICA
c.a. Geom. Rodolfo Pezzica

Ferrovie dello Stato

Carrara 01/06/2007

Oggetto: "Progetto di demolizione di opificio industriale e di costruzione di edificio ad uso espositivo-commerciale"

Riferimento pratica: prot. gen. 1412 del 11/01/2007-prot. SUAP n° 03 del 12/01/2007

Con la presente si trasmette la seguente documentazione:

1) per il rilascio dell'autorizzazione in deroga all'art.49 del D.P.R. 753/80 :

- n° 6 copie estratto catastale
- n°6 copie aerofoto
- n° 1 copia documentazione fotografica
- n°6 copie tavola 1A
- n°6 copie tavola 1P
- n°6 copie tavola 1S
- n°1 copia dichiarazione liberatoria
- n°1 copia di documento d'identità
- n°1 copia di bonifico bancario

2) per ufficio urbanistica:

- n° 2 copie tavola 1S
- n°2 copie tavola 2P
- n°1 copie tavola 1P
- n°2 copie schema grafico dei titoli abilitativi
- n°1 copia verbale conferenza servizi decisoria del Ministero Ambiente



saventuri@libero.it
luogo detto monticello 5 54033 carrara (ms)
t: 349.0952680
c.f: VNTSRA72B54B832U
p.i: 01135870457

RESPONSABLE DEL PROCEDIMIENTO
E. NOMINATO
R. DIRIGENTE

COMUNE DI CARRARA	
19 APR. 2007	Cat. Vill. 3 Clas.
Prot. n° 19293	

ARPAT

Agenzia regionale per la protezione ambientale della Toscana

54100 MASSA via del Patriota, 2

tel 0585 899411 fax 0585 47000

e-mail: dip.ms@arpat.toscana.it



Protocollo: 1701 classificazione: 01.17.04/233

Data: 13 APR 2007

Oggetto: Riattivazione attività lavorativa ditta Marimpex srl – prot. suap 10972 del 21/02/07.

Al Responsabile dello Sportello unico
del Comune di Carrara

E' stata esaminata la richiesta di

RIATTIVAZIONE pervenute il: 01/03/07 (prot. Arpat n 967, codice Arpat 01.17.04/233)
relative alla ditta: **MARIMPEX Srl di Iacopi & Marioni** sita in Via D. Zaccagna n° 47 a Carrara
identificato dal RIFERIMENTO COMUNALE: 10972 del 21/02/07

Si trasmette in allegato A la relazione tecnica della *U.O. Prevenzione e Controlli Ambientali Integrati* in cui si

RICHIEDONO CHIARIMENTI


in merito alla comunicazione sopra individuata.¹

Distinti saluti.

Il Responsabile del Dipartimento ARPAT

(Dr.ssa Laura Balocchi)

¹ Allegati: Allegato A – relazione tecnica

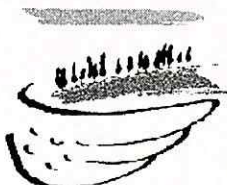

1934 8 10 53

Wheeler

ARPAT

Agenzia regionale per la protezione ambientale della Toscana

54100 MASSA via del Patriota,2

tel 0585 899411 fax 0585 47000

e-mail: dip.ms@arpat.toscana.it

DIPARTIMENTO PROVINCIALE DI MASSA CARRARA

Allegato A

Relazione tecnica della U.O. Prevenzione e Controlli Ambientali Integrati

E' stata esaminata la richiesta di

RIATTIVAZIONE pervenute il: 01/03/07 (prot. Arpat n 967, codice Arpat 01.17.04/233)

relative alla ditta: **MARIMPEX Srl di Iacopi & Marioni** sita in Via D. Zaccagna n° 47 a Carrara

identificato dal RIFERIMENTO COMUNALE: 10972 del 21/02/07

La comunicazione sopra identificata è relativa all'attivazione di una ditta denominata MARIMPEX Srl nell'area dell'ex sede della ditta Carli cav. Oreste.

In data 23/2/07 con protocollo n° 872, questo Dipartimento si è espresso su una richiesta relativa alla demolizione e ricostruzione di volumi da parte della ditta Marmi Zacc Srl, sita in Viale Zaccagna 47, sull'area ex sede della ditta Carli cav. Oreste. La richiesta era stata inoltrata dal Comune con protocollo n° 549 del 5/2/07.

Si chiede che sia prodotto un elaborato da cui si evinca l'eventuale suddivisione dell'area della ditta Carli cav. Oreste in più ditte; le esatte pertinenze di ciascuna delle due, o più ditte; la posizione delle attrezzature di proprietà della Carli cav. Oreste; con l'attuale proprietà.

In particolare per la monolama citata nella comunicazione della ditta Marimpex srl, dovrà essere prodotto un elaborato che riporti anche la posizione degli impianti ad essa asserviti (prima e dopo il cambio di proprietà).

Dovrà essere valutata dal Comune la necessità o meno di procedere ad una nuova attivazione della ditta Marimpex srl, considerando che il subentro alla ditta Carli cav. Oreste è solo parziale e che una parte dell'attività industriale preesistente verrà sostituita da attività commerciali.

Si porgono distinti saluti e si resta in attesa di quanto sopra.

Il Responsabile dell'Istruttoria (elaborazione per i settori controllo inquinamento idrico e rifiuti):

Dr. Milo Vignali

data / /

Il Responsabile dell'Istruttoria (elaborazione per i settori controllo emissioni e rumore):


Dr.ssa Licia Lotti

data 02/04/2007

Il Responsabile UO PCAI (per approvazione):

Dr. Carlo Righini

data 12 / 04 / 07

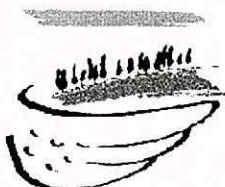

APPENDICE N.
0000000001.00

Agenzia Generale

MASSA CARRARA 3164

APPENDICE

con modifica/incasso premio

alla Polizza numero 3164202368450	Modello 0867	012002	Ramo/Ufficio Gestione 03	Autorizzazione
--------------------------------------	-----------------	--------	-----------------------------	----------------

Contraente

Marmi Zacc Srl

Effetto Con decorrenza dalle ore 24 del giorno 23 mese 06 anno 2009 si conviene di apportare le modifiche sottoriportate

Situazione premi Il conguaglio del premio sottoriportato è comprensivo della rata con scadenza
al giorno mese anno

Modifica scadenza e/o rateazione Nuova scadenza della polizza alle ore 24 del giorno 31 mese 12 anno 2011
Nuova rateazione

Prossima rata La prossima rata di premio decorrerà dalle ore 24 del giorno 31 mese 12 anno 2011

Voltura del contratto Nuovo Contraente Codice fiscale o Partita I.V.A.

modifica dati

anagrafici

del Contraente

Indirizzo

C.A.P.

Località

Prov.

A seguito di Autorizzazione Unica n.24 del 30.12.2008 del Comune di Carrara ed a seguito di Autorizzazione Unica n.25 del 30.11.2007 la Società da' e prende atto che la somma garantita deve intendersi la seguente:

Quota relativa agli oneri di urbanizzazione.....euro 112.382,26

Sanzioni per ritardato pagamento della quota.....euro 44.952,91

Totale somme garantite.....euro 157.335,18

e la scadenza della garanzia dovrà intendersi prorogata al 31.12.2011.

Alla firma della presente il Contraente si impegna a versare il premio suindicato relativo al maggior periodo di garanzia.

Il Contraente si impegna altresì a pagare i supplementi annuali di premio lordo pari a euro 1.148,56 così come riportato nelle Condizioni Generali di Polizza cui la presente fa riferimento.

Allegati e Condizioni	Sono operanti gli allegati CO DPS			Sono operanti le Condizioni		
Nuovo premio annuo	Premio netto in corso 1.458,90	Aumento/Diminuzione -1.204,30	Nuovo premio netto 254,60	Accessori 28,01	Imposte 35,33	Totale 317,94
Conguaglio del premio	Premio netto 408,89	Accessori	Diritti	Imposte 51,12	Importo dovuto alla Società 460,01	Rimborso dovuto al Contraente
Nostra quota					Importo dovuto alla Società 460,01	Rimborso dovuto al Contraente

La presente appendice fa parte integrante della polizza cui si riferisce e dalla quale sono regolate tutte le altre condizioni di assicurazione.

Fatto in

originale in

il giorno

mese

anno

Triplo

MASSA

23

06

2009

IL CONTRAENTE
MARMIZACC S.r.l.

L'Amministratore



Milano Assicurazioni S.p.A.

Divisione La Previdente

L'AGENTE

Dichiaro di aver

giorno mese anno

l'importo del premio netto totale suindicato*

ricevuto oggi,

23/06/2009

Firma dell'Agente o del Contraente



Comune di Carrara
Piazza 2 giugno
54033 Carrara (MS)

Sportello S.U.A.P.
c.a. attenzione Geom. Francesco
Andreani

Settore Opere Pubbliche
c.a. Ing Nicola Festa

COMUNE DI CARRARA	
18 APR. 2007	Cat. V11/3
Prot. n° 19217	Clas.

Carrara 17/04/2007

Oggetto: Integrazione volontaria di documentazione per "Progetto di demolizione di opificio industriale e di costruzione di edificio ad uso espositivo-commerciale"

Dati catastali: NCEU foglio 105 mappale 343-310

Riferimento pratica: prot. gen. 1412 del 11/01/2007-prot. SUAP n° 03 del 12/01/2007

Con la presente si trasmette la seguente documentazione:

-n. 02 copie relazione tecnica ai sensi dell'art. 6 (autosicurezza idraulica)

-n. 01 copia tavola 1P: tavola stato di progetto

(planimetria generale, ipotesi con viabilità da PRG 1:100)

saventuri@libero.it
luogo detto monticello 5 54033 carrara (ms)
t: 349.0952680
c.f: VNTSRA72B54B832U
p.i: 01135870457

RESPONSABLE DEL PROCEDIMIENTO
F. NOMINATO -
SOLICITANTE



COMUNE DI CARRARA
(PROVINCIA DI MASSA CARRARA)

Integrazione
Relazione Tecnica

(Ipotesi con Viabilità da P:R.G.)

**RELAZIONE AI SENSI DELL'ART. 6 (AUTOSICUREZZA IDRAULICA) DELLE
NORME DI PIANO DELL'AUTORITA' DI BACINO TOSCANA NORD
RELATIVE AL PROGETTO DI DEMOLIZIONE DI OPIFICIO AD USO
INDUSTRIALE E COSTRUZIONE DI EDIFICIO AD USO ESPOSITIVO-
COMMERCIALE POSTO IN VIALE ZACCAGNA NEL COMUNE DI CARRARA**

Committente: **Marmi Zacc Srl**

Progettista: Arch. Sara venturi

Aprile 2007

Dott. Geol. Luca Niccoli




La presente viene redatta come integrazione alla precedente relazione, eseguita dal sottoscritto nel Dicembre 2006, relativa all'autosicurezza idraulica per il "Progetto di demolizione di opificio ad uso industriale e costruzione di edificio ad uso espositivo commerciale"; in quanto è stata presentata una variante del progetto con l'ipotesi della viabilità di progetto del PRG del Comune di Carrara.

La presenza della nuova viabilità, che interessa l'area in oggetto, non comporta modifiche dal punto di vista dell'autosicurezza idraulica dell'edificio, in quanto l'edificio non è interessato dalla viabilità.

Per quanto riguarda il ripristino della capacità di invaso del lotto, ovvero l'area a verde destinata ad invaso che viene coinvolta dalla viabilità del PRG, sarà compensata con una nuova area a verde ricavata lungo la viabilità interna del lotto in esame (*vedi progetto allegato*), il quale presenta dimensioni tali da garantire, insieme alle altre aree di progetto destinate ad invaso, il volume totale da compensare.

Per questo si ritiene che il Progetto in esame rispetti le norme di autosicurezza idraulica, anche con l'ipotesi di viabilità del Piano Regolatore Generale del Comune di Carrara.

Massa, Aprile 2007

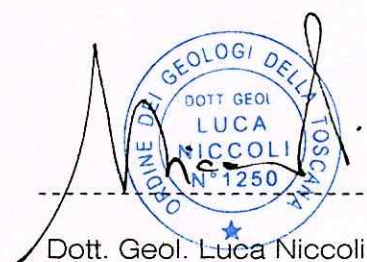

Dott. Geol. Luca Niccoli

The image shows a handwritten signature in black ink over a circular blue stamp. The stamp contains the text: "ORDINE DEI GEOLOGI DELLA TOSCANA", "DOTT. GEOL. LUCA NICCOLI", and "N° 1250". There is a small blue star at the bottom of the stamp.



Ministero dell'Interno

COMANDO PROVINCIALE VIGILI DEL FUOCO
MASSA CARRARA



Mod P14

14 APR. 2007

Prot. n° 18649

Massa li 04/04/2007
Via Massa Avenza 121 P - 54100 Massa
C.F. 80001200452
Tel. 0585 259711
e-mail: comando.massacarrara@vigilfuoco.it

UFFICIO: Prevenzione Incendi

Prot. N 3844 Pratica
(da citare sempre nella risposta)

Allegati 1

Al SUAP Comune di Carrara C/O
Sede Comune di Carrara

OGGETTO: Convocazione di Conferenza di Servizi.

DITTA/SOCIETA': Marmi Zacc S.r.l.

ATTIVITA': locale espositivo commerciale identificata al n° (87) e comprendente anche le attività identificate ai n° // di cui al D.M. 16/02/1982.

SITA IN: Carrara Loc. // Via/Piazza Viale Zaccagna N° 47. -MS-.

Con riferimento alla nota pari oggetto di codesto ufficio prot. n° 15534 del 22.03.2007, si evidenzia che la stessa è priva di documentazione e pertanto non è possibile determinare se è prevista la realizzazione di attività sottoposte al rilascio del certificato di prevenzione incendi di cui all'elenco allegato al D.M. 16/02/82.

Pertanto è necessario presentare idonea documentazione tecnica attestante il rispetto delle vigenti norme di sicurezza antincendio secondo le modalità di cui al D.P.R. 37/98 e D.M. 04/05/98, come da modello allegato (allegato I), al fine dell'espressione del parere di competenza.

La predetta documentazione deve essere presentata di norma almeno **30 giorni** prima della convocazione alla Conferenza dei Servizi e comunque in tempo utile per consentirne l'esame preventivo; contrariamente non sarà possibile partecipare alla Conferenza in oggetto prevista per il giorno 13.04.2007.

Il Coordinatore dell'Ufficio
V.P. Tarabella Geom. Maurizio

IL COMANDANTE PROVINCIALE
(Dott. Ing. Ilario MAMMONE)

MT/aa

Comando Provinciale Vigili del Fuoco		Via Massa Avenza 121 P		C.F. 80001200452	
CENTRALINO (N° 15 linee)	Tel. 0585 2597 11	Fax 0585 2597 200	Ufficio Personale	Tel. 0585 2597 440	Fax 0585 2597 446
Ufficio Segreteria	Tel. 0585 2597 403	Fax 0585 2597 400	Ufficio Ragioneria	Tel. 0585 2597 450	Fax 0585 2597 456
Ufficio Polizia Giudiziarla	Tel. 0585 2597 410	Fax 0585 2597 418	Uff. Consegretario - Magazzino	Tel. 0585 2597 460	Fax 0585 2597 464
Ufficio Prevenzione Incendi	Tel. 0585 2597 420	Fax 0585 2597 426	Ufficio Formazione professionale	Tel. 0585 2597 480	Fax 0585 2597 419
Ufficio Gestioni Tecniche	Tel. 0585 2597 430	Fax 0585 2597 436	Ufficio TLC Informatica e CED	Tel. 0585 2597 500	Fax 0585 2597 503

Orario di apertura al pubblico: Martedì, Giovedì dalle ore 09:00 alle ore 12:00 e dalle ore 15:00 alle ore 16:30
Mercoledì e Venerdì dalle ore 09:00 alle ore 12:00

[Faint, illegible markings]



Ministero dell'Interno

COMANDO PROVINCIALE VIGILI DEL FUOCO
MASSA CARRARA**Articolo 1 - Domanda di parere di conformità sui progetti**

- ☒ 1. La domanda di parere di conformità sui progetti non è redatta in duplice copia di cui una in bollo.
- ☒ 2. La domanda non contiene generalità e domicilio del richiedente o, nel caso di ente o società, del suo legale rappresentante.
- ☒ 3. La domanda non contiene la specificazione dell'attività principale e delle eventuali attività secondarie, elencate nella tabella allegata al decreto del Ministro dell'interno 16 febbraio 1982 e successive modifiche ed integrazioni, interessate dal progetto.
- ☒ 4. La domanda non contiene l'ubicazione prevista per la realizzazione delle opere.
- ☒ 5. Alla domanda non sono allegati:
- ☒ a) documentazione tecnico progettuale, in duplice copia, a firma di tecnico abilitato conforme a quanto specificato nell'allegato 1 al DM 04.05.1998;
- ☒ b) attestato del versamento effettuato a mezzo di conto corrente postale a favore della Tesoreria provinciale dello Stato, ai sensi della legge 26 luglio 1965, n. 966.
- ☐ 6. _____

Articolo 2 - Domanda di sopralluogo ai fini del rilascio del certificato di prevenzione incendi

- ☐ 1. La domanda di sopralluogo finalizzata al rilascio di certificato di prevenzione incendi non è redatta in duplice copia, di cui una in bollo.
- ☐ 2. La domanda non contiene:
- ☐ a) generalità e domicilio del richiedente o, nel caso di ente o società, del suo legale rappresentante;

- ☐ b) specificazione dell'attività principale e delle eventuali attività secondarie, elencate nell'allegato al decreto del Ministro dell'interno 16 febbraio 1982, e successive modifiche ed integrazioni, per le quali si chiede il rilascio del certificato di prevenzione incendi, nonché la loro ubicazione.
- ☐ c) estremi di approvazione del progetto da parte del Comando Provinciale Vigili del Fuoco.
3. Alla domanda non sono allegati
- ☐ a) dichiarazioni e certificazioni, secondo quanto specificato nell'allegato 2 al decreto 4 maggio 1998, atte a comprovare che le strutture, gli impianti, le attrezzature e le opere di finitura sono stati realizzati, installati o posti in opera in conformità alla vigente normativa in materia di sicurezza antincendio.
- ☐ b) documentazioni specificate in allegato relative all'installazione del deposito di GPL in serbatoio fisso;
- ☐ c) attestato del versamento effettuato a mezzo di conto corrente postale a favore della Tesoreria provinciale dello Stato, ai sensi della legge 26 luglio 1965, n. 966.
- ☐ 4. _____

Articolo 3 - Dichiarazione di inizio attività

- ☐ 1. La dichiarazione non è redatta in duplice copia, di cui una in bollo, secondo il modello riportato in allegato 3 del decreto 4 maggio 1998.
- ☐ 2. Alla dichiarazione non è stata allegata fotocopia del documento di riconoscimento del richiedente.



Comune di Carrara
Piazza 2 giugno
54033 Carrara (MS)

SPORTELLO SUAP
c.a. Geom Francesco Andreani

UFFICIO URBANISTICA
c.a. Geom. Rodolfo Pezzica

COMUNE DI CARRARA	
21 APR. 2007	111/3
Prot. n° 49647	

Carrara 20/04/2007

Oggetto: Integrazione volontaria di documentazione per "Progetto di demolizione di opificio industriale e di costruzione di edificio ad uso espositivo-commerciale"

Dati catastali: NCEU foglio 105 mappale 343-310

Riferimento pratica: prot. gen. 1412 del 11/01/2007-prot. SUAP n° 03 del 12/01/2007

Con la presente si trasmette la seguente documentazione:

-n. 01 copia tavola 1P: tavola stato di progetto
(planimetria generale 1:200)

saventuri@libero.it
luogo detto monticello 5 54033 carrara (ms)
t: 349.0952680
c.f: VNTSRA72B54B832U
p.i: 01135870457




RESPONSABLE DEL PROCEDIMIENTO
E NOMINATO -----
L. DIRIGENTE

COMUNE DI CARRARA



**PROGETTO DI DEMOLIZIONE DI OPIFICIO AD USO INDUSTRIALE E
COSTRUZIONE DI EDIFICIO AD USO ESPOSITIVO-COMMERCIALE**

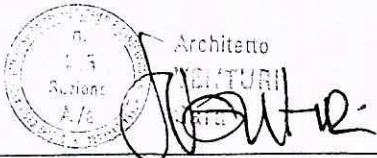

commitgente	Marmi ZACC srl Viale Zaccagna 47 54036 Marina di Carrara
progettista	Dott. Arch. Sara Venturi  collaboratori Dott. Arch. Claudia B. Bienaimè Dott. Daniele Gottardini
consulenze	progetto impianto elettrico: Studio Tecnico Periti Industriali di Plaitano R., Spada S. geologo: dott. geol. Borghini Gabriele progetto impatto acustico: Donadel Sando progetto rischio idraulico: dott. geol. Niccoli Luca
descrizione tavola stato di progetto 1:200 (In assenza della viabilità di progetto) oggetto	tavola 1 P



Alla cortese attenzione del

**sportello SUAP
Geom. Francesco Andreani**

**Comune di Carrara
Piazza 2 giugno
54033 Carrara (MS)**

COMUNE DI CARRARA		Cat.
14 APR. 2007		111/3
Prot. n° 18362		Clas.

Carrara 4/04/2007

Oggetto : integrazione volontaria di documentazione aggiuntiva per l' ufficio GONIP
(cortese attenzione di Ing. Gaia Finzi Contini)

Riferimento pratica: MARMI ZACC SRL

Con la presente si trasmette la seguente documentazione:

-n. 02 copie tavola 1P: tavola stato di progetto

(planimetria generale - ipotesi con viabilità di progetto 1:200)

saventuri@libero.it
luogo detto monticello 5 54033 carrara (ms)
t: 349.0952680
c.f: VNTSRA72B54B832U
p.i: 01135870457

Handwritten signature and date: 12/25/2015

VIII
3

COMUNE DI CARRARA	
13 MAR. 2007	VII 3
Prot. n° 12092	

Spett. le S.U.A.P.
geom. Francesco Andreani

Spett.le Settore Ambiente
Dott. Giuseppe Bruschi

Comune di Carrara
piazza 2 Giugno
54033 Carrara (MS)



Carrara 2/03/2007

Oggetto: Integrazione pratica

Riferimento pratica: prot. gen. n. 1412 del 11/01/2007-prot. SUAP n. 03 del 12/01/2007

A seguito di Vostra comunicazione in cui venivano richieste integrazioni circa la pratica di cui sopra, si trasmette la seguente documentazione:

-n. 1 copia **tavola 3P** 875

(sezione schematica delle fondazioni SEZIONE b-b', SEZIONE a-a').

saventuri@libero.it
luogo detto monticello 5 54033 carrara (ms)
t: 349.0952680
c.f: VNTSRA72B54B832U
p.i: 01135870457

✓
B. H. H. H.

COMUNE DI CARRARA

PROGETTO DI DEMOLIZIONE DI OPIFICIO AD USO INDUSTRIALE E
COSTRUZIONE DI EDIFICIO AD USO ESPOSITIVO-COMMERCIALE

bien



committente

Marmi ZACC srl
Viale Zaccagna 47
54036 Marina di Carrara

progettista

Dott. Arch. **Sara Venturi**



Sara Venturi

collaboratori

Dott. Arch. **Claudia B. Bienaimè**
Dott. **Daniele Gottardini**

consulenze

progetto impianto elettrico: **Studio Tecnico Periti Industriali di Plaitano R., Spada S.**

geologo: dott. geol. **Borghini Gabriele**

progetto impatto acustico: **Donadel Stefano**

progetto rischio idraulico: dott. geol. **Niccoli Luca**

descrizione

tavola di progetto

1:100

tavola

3P

BIS

oggetto

prospetti e sezioni

(con indicazione schematica di fondazione)

data : gennaio 2007

Alla cortese attenzione del

**sportello SUAP
Geom. Francesco Andreani**

**Comune di Carrara
Piazza 2 giugno
54033 Carrara (MS)**



COMUNE DI CARRARA	Cat.
24 MAR. 2007	111
Prot. n° 15681	Clas. 3

Carrara 22/03/2007

Oggetto: Integrazione volontaria di documentazione per "Progetto di demolizione di opificio industriale e di costruzione di edificio ad uso espositivo-commerciale" ai fini della presentazione al comando dei Vigili Urbani e delle Ferrovie dello Stato.

Dati catastali: NCEU foglio 105 mappale 343-310

Riferimento pratica: prot. gen. 1412 del 11/01/2007-prot. SUAP n° 03 del 12/01/2007

Con la presente si trasmette la seguente documentazione:

- n. 02 copie tavola 1A: tavola stato di fatto
(planimetria generale 1:200)
- n. 02 copie tavola 1S: tavola stato di fatto e sovrapposto
(piante-sezioni 1:100)
- n. 02 copie tavola 1P: tavola stato di progetto
(planimetria generale 1:200)
- n.02 copie relazione tecnica
- n.02 copie documentazione fotografica



Architetto
SAVENTURI
Sara

saventuri@libero.it
luogo detto monticello 5 54033 carrara (ms)
t: 349.0952680
c.f: VNTSRA72B54B832U
p.i: 01135870457


RESPONSABLE DEL PROCEDIMIENTO
E NOMINATO
PRESENTE

Rapporto conferma messaggi



22-MAR-2007 11:23 GIO

Numero fax : 0585641272
Nome : COMCARRARACOMMERCIO


Nome/Numero : 00585788346
Pag. : 3
Ora iniz. : 22-MAR-2007 11:20 GIO
Tempo trascorso : 02'18"
Modalita' : STD ECM
Risultati : [O.K]

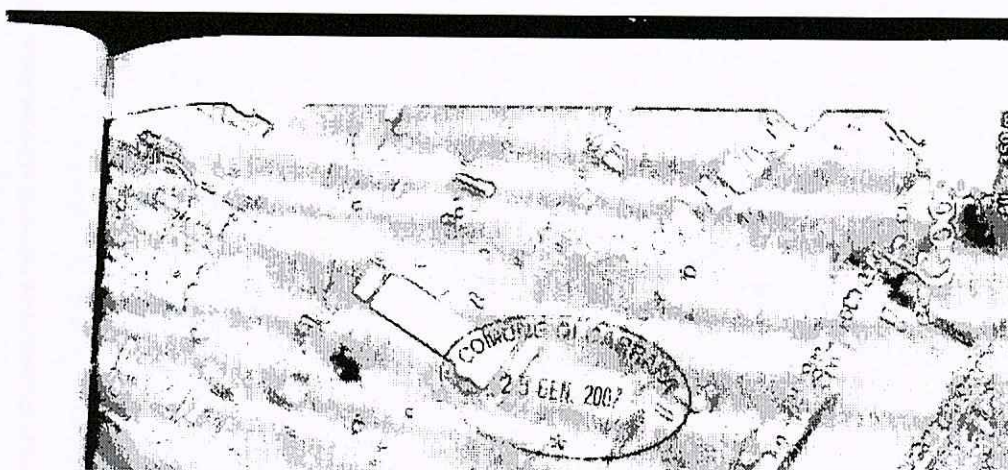

HA DETTO AUT. PORTUALE CHE NON ~~VERIFICARE~~ HANNO COMPETENZA

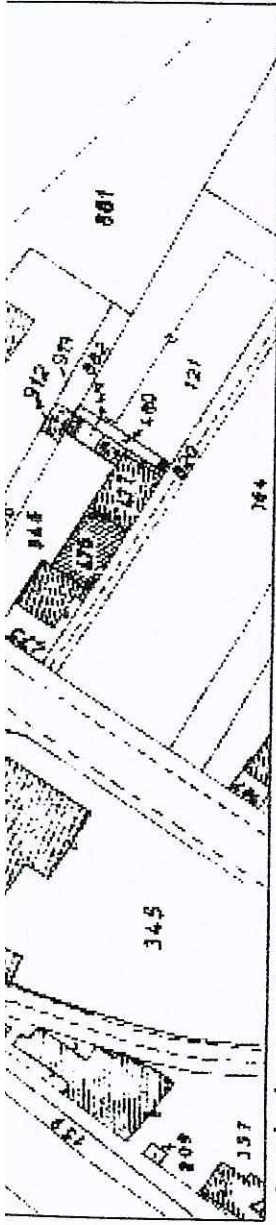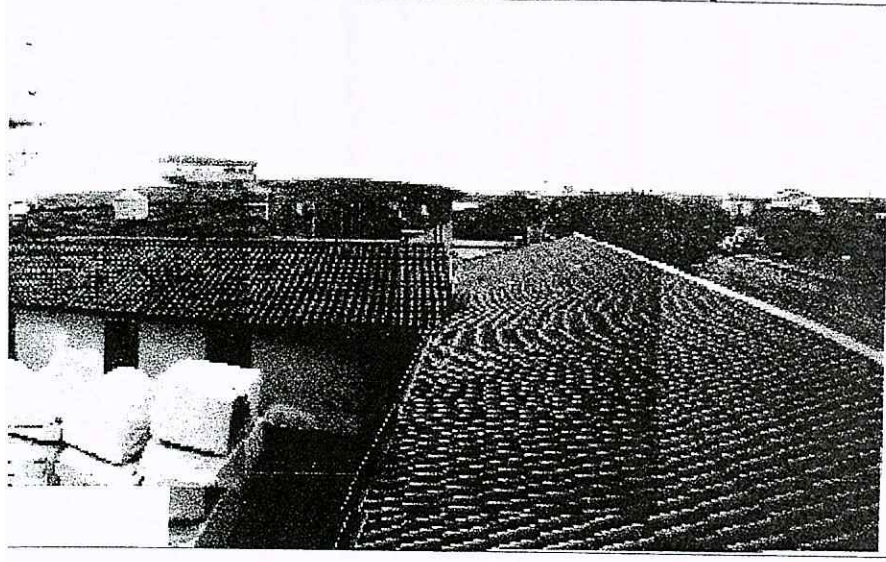

stralcio catastrale 1:2000 (FG. n°105 mappali : 343-310)

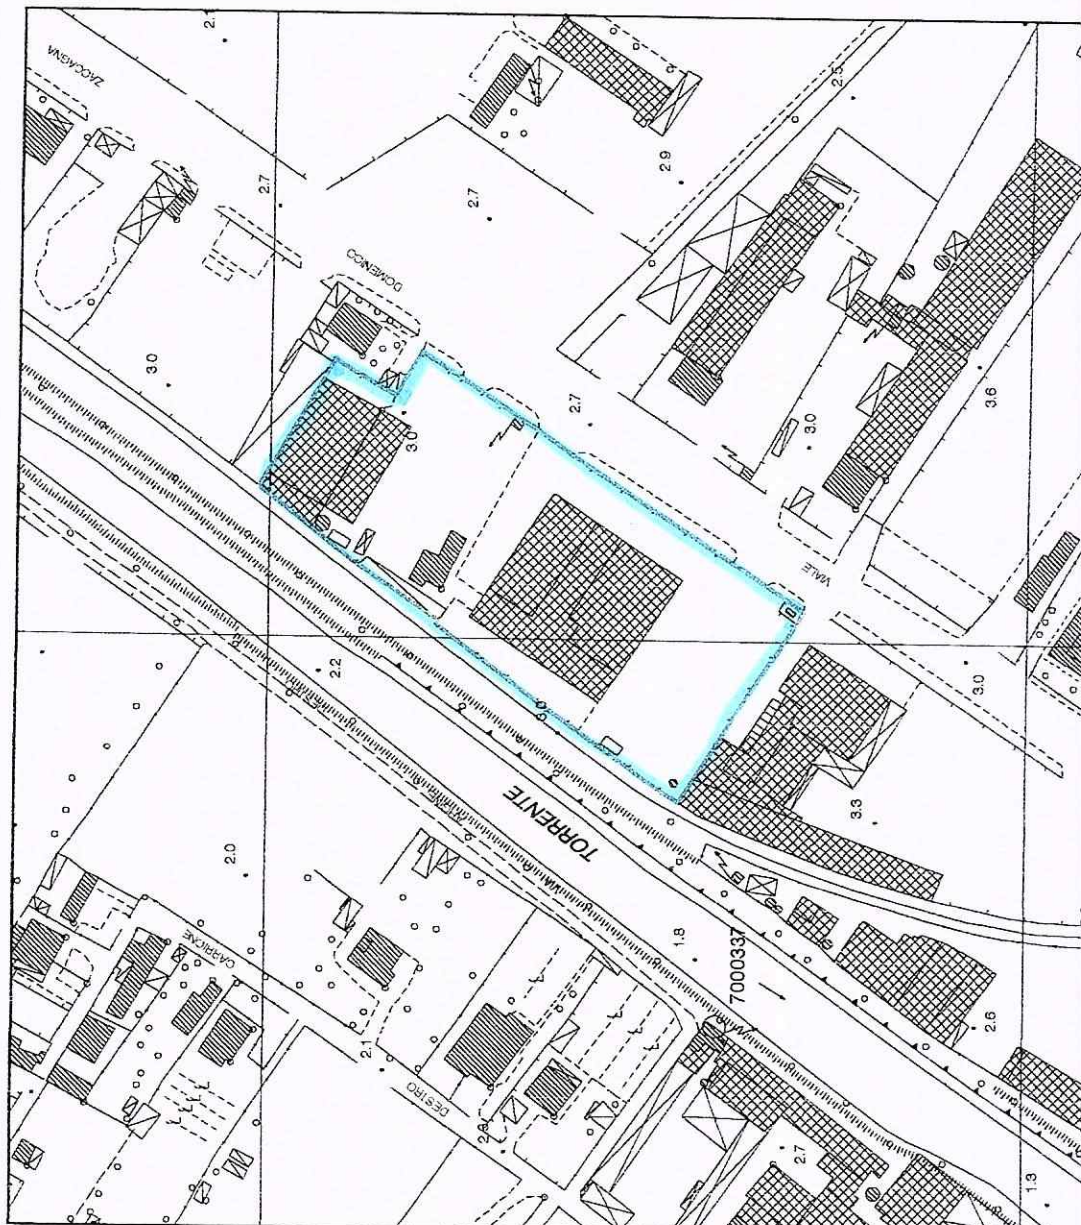



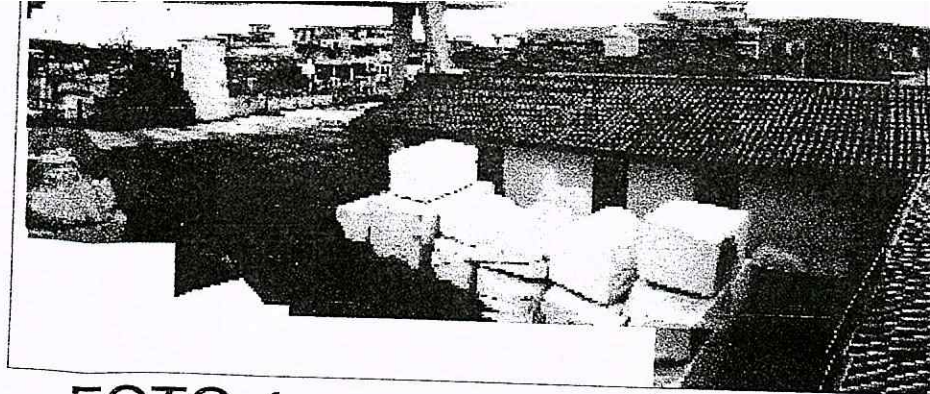


FOTO 4

Perimetro C.Z.I.A.

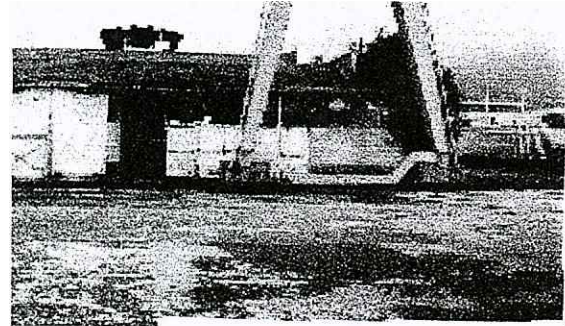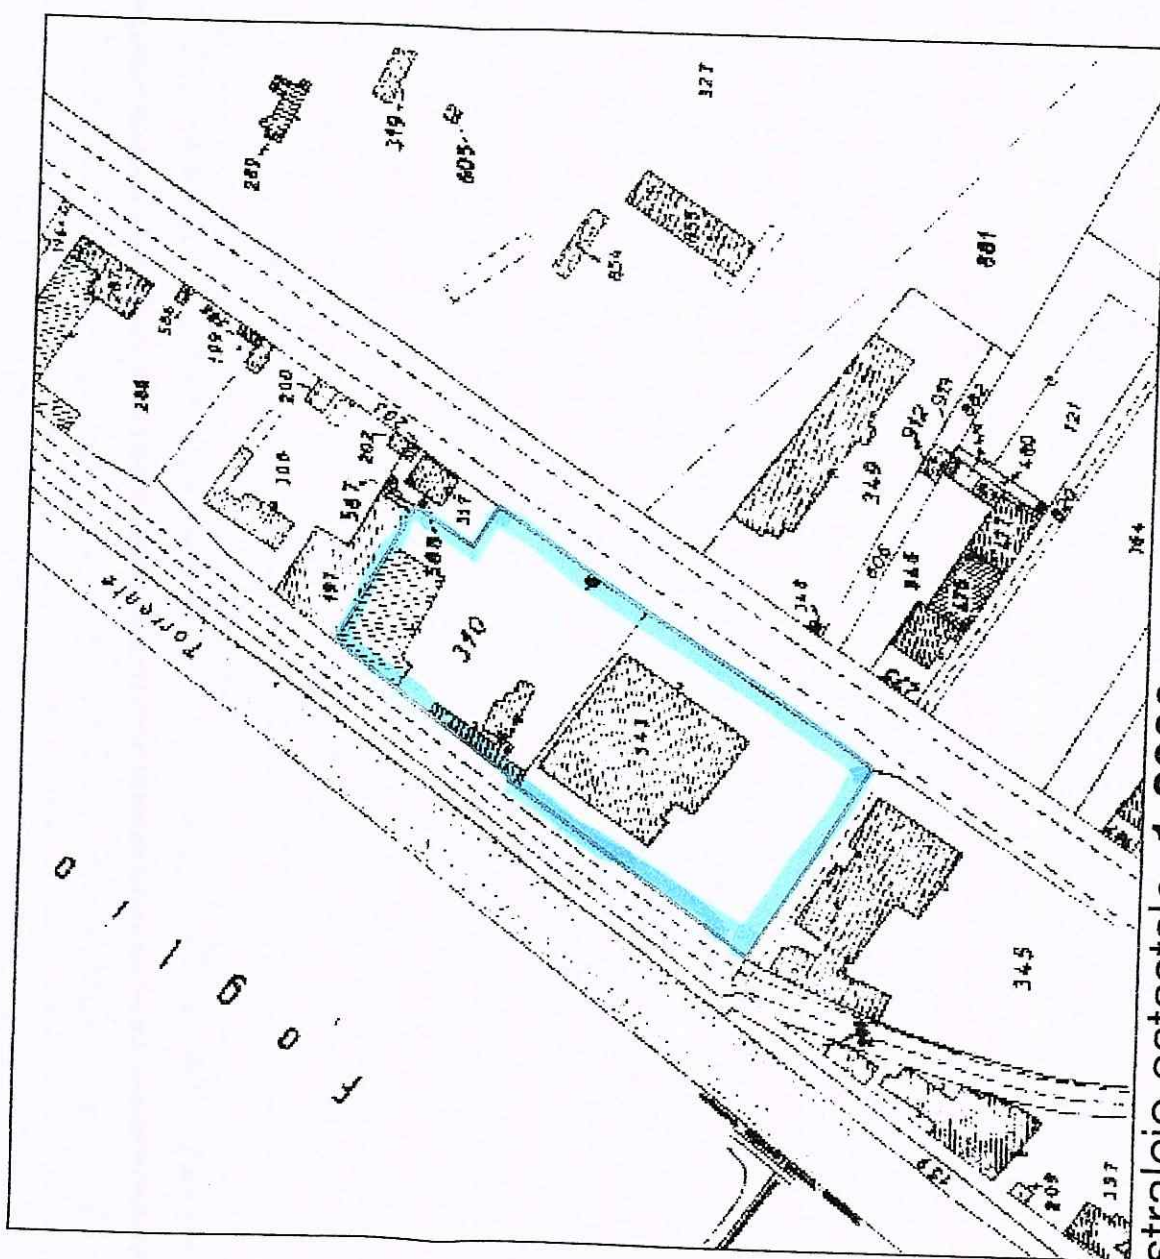

stralcio catastale 1:2000 (FG. n°105 mappali : 343-310)

Via Cairoli



COMUNE DI CARRARA
25 GEN. 2007

© 2007 Europa Technologies
© 2007 TeleAtlas

Image © 2007 DigitalGlobe
Streaming | 100%

All 350 m

Carrara 3 Marzo 2007



COMUNE DI CARRARA	Cat.
15 MAR. 2007	VII
Prot. n° 12497	Clas.

AL SVAP

SPORTELLO VIGIL ATTIVITÀ
PRODUTTIVE

Il sottoscritto Paolo Cristiani presente n° 2 copie
di interpretazioni volontarie al progetto dell'edificio
MARMI 2000 ubicato in viale D. Zuccherato 66,
in Comune di Carrara.

Rimprovero per l'attenzione e per l'assistenza fornita
dai Signori presenti.



Paolo Cristiani

REPUBBLICA DEL MONTENEGRO
MINISTERO DEL INTERIO
L. 10.05.2011



COMUNE DI CARRARA

Settore Ambiente

Prot. n° 284 /SA
Carrara 03/02/07

Settore Attività Economico Produttive
SEDE

Oggetto: Vincolo idrogeologico, pratica Marmi ZAC Srl.

Con prot. n° 284/SA del 31/01/07 è pervenuta a questo ufficio la richiesta di autorizzazione ai fini del vincolo idrogeologico di cui all'oggetto.

Si informa che il responsabile del procedimento è il Dott. Giuseppe Bruschi.

La presente comunicazione assume valore di atto introduttivo del procedimento ai sensi dell'art. 7 e seguenti della L. 241/90.

Si comunica inoltre che la pratica in oggetto dovrà essere integrata con la seguente documentazione:

- sezione schematica delle opere di fondazione e relazione sulle fasi di cantiere con particolare riferimento alle opere di sbancamento da eseguire, alla stabilità degli scavi e, nel caso, alle opere di sostegno previste per il contenimento degli stessi;
- autorizzazione per opere ricadenti in area vincolata dall'Autorità di Bacino Toscana Nord (PIE, PIME).

Il procedimento sarà riavviato alla consegna delle integrazioni richieste

IL RESPONSABILE DEL PROCEDIMENTO
Dott. Giuseppe Bruschi

Dean

2

S.C.S. S.r.l.

VIA DEL CAVATORE, 11 - 54033 CARRARA (MS) ITALIA

COMUNE DI CARRARA	Cat.
22 GEN. 2007	<i>[Signature]</i>
Prot. n° 3814	Cias.



Spett.le
COMUNE DI CARRARA
Sportello unico Attività produttive
PIAZZA II GIUGNO-Carrara- MS

Il Sottoscritto Giovanni canesi nato a Carrara il 07/08/1962 residente in Carrara Via B. Ordenez 24
Legale rappresentante della ditta S.C.S. srl con sede legale in Carrara (MS) Via del Cavatore 11

DICHIARA CHE

L'azienda dal 02/01/2007 svolge la propria attività produttiva all'interno del capannone ubicato in Viale D. Taccagna n. 47 in località Marina di Carrara distinto al N.C.E.U. Fog. 105 mappale 310 di proprietà della ditta Marmi ZACC nella persona del Sig. Amedeo Boiardi.

All'interno del capannone l'azienda svolgerà l'attività di laboratorio marmi, attività precedentemente esercita all'interno del medesimo capannone dalla Ditta Carli Cav. Oreste Marmi, fatto salvo che attualmente non verrà più svolta attività di resinatura materiali lapidei, con conseguente riduzione dei rischi derivanti dall'attività lavorativa. Il ciclo lavorativo attuale consiste nella produzione di marmette lapidee di varie dimensioni.

Il piazzale di stoccaggio blocchi e materiali lapidei adiacente il capannone attualmente occupato da C.B.S. STONE SRL, facente parte dell'ex insediamento produttivo della ditta Carli Cav. Oreste marmi di proprietà della ditta marmi ZACC verrà esercito dalla ditta Marimpex srl.

Per conoscenza si allega alla presente stralcio catastale dell'insediamento produttivo al fine di identificare l'area capannone occupata dalla ditta S.C.S. SRL.

IN FEDE

Canesi Giovanni
Leg. Rappres. SCS. srl

SEDE LEGALE : VIA DEL CAVATORE, 11
54033 CARRARA (MS) ITALY
SEDE OPERATIVA : VIALE ZACCAGNA, 47
54036 MARINA DI CARRARA (MS)
Partita IVA : 01132220458
Capitale sociale I.V. : € 11.000,00


PHONE: +39 0585-648639
FAX: +39 0585-780634
CELL : 335 6255246

100-443886-100

0.25

COMUNE DI CARRARA
20 GEN. 2007
*

0
S.C.S. SRZ
MARIMPEX
ZONA DI TRANSITO COMUNE

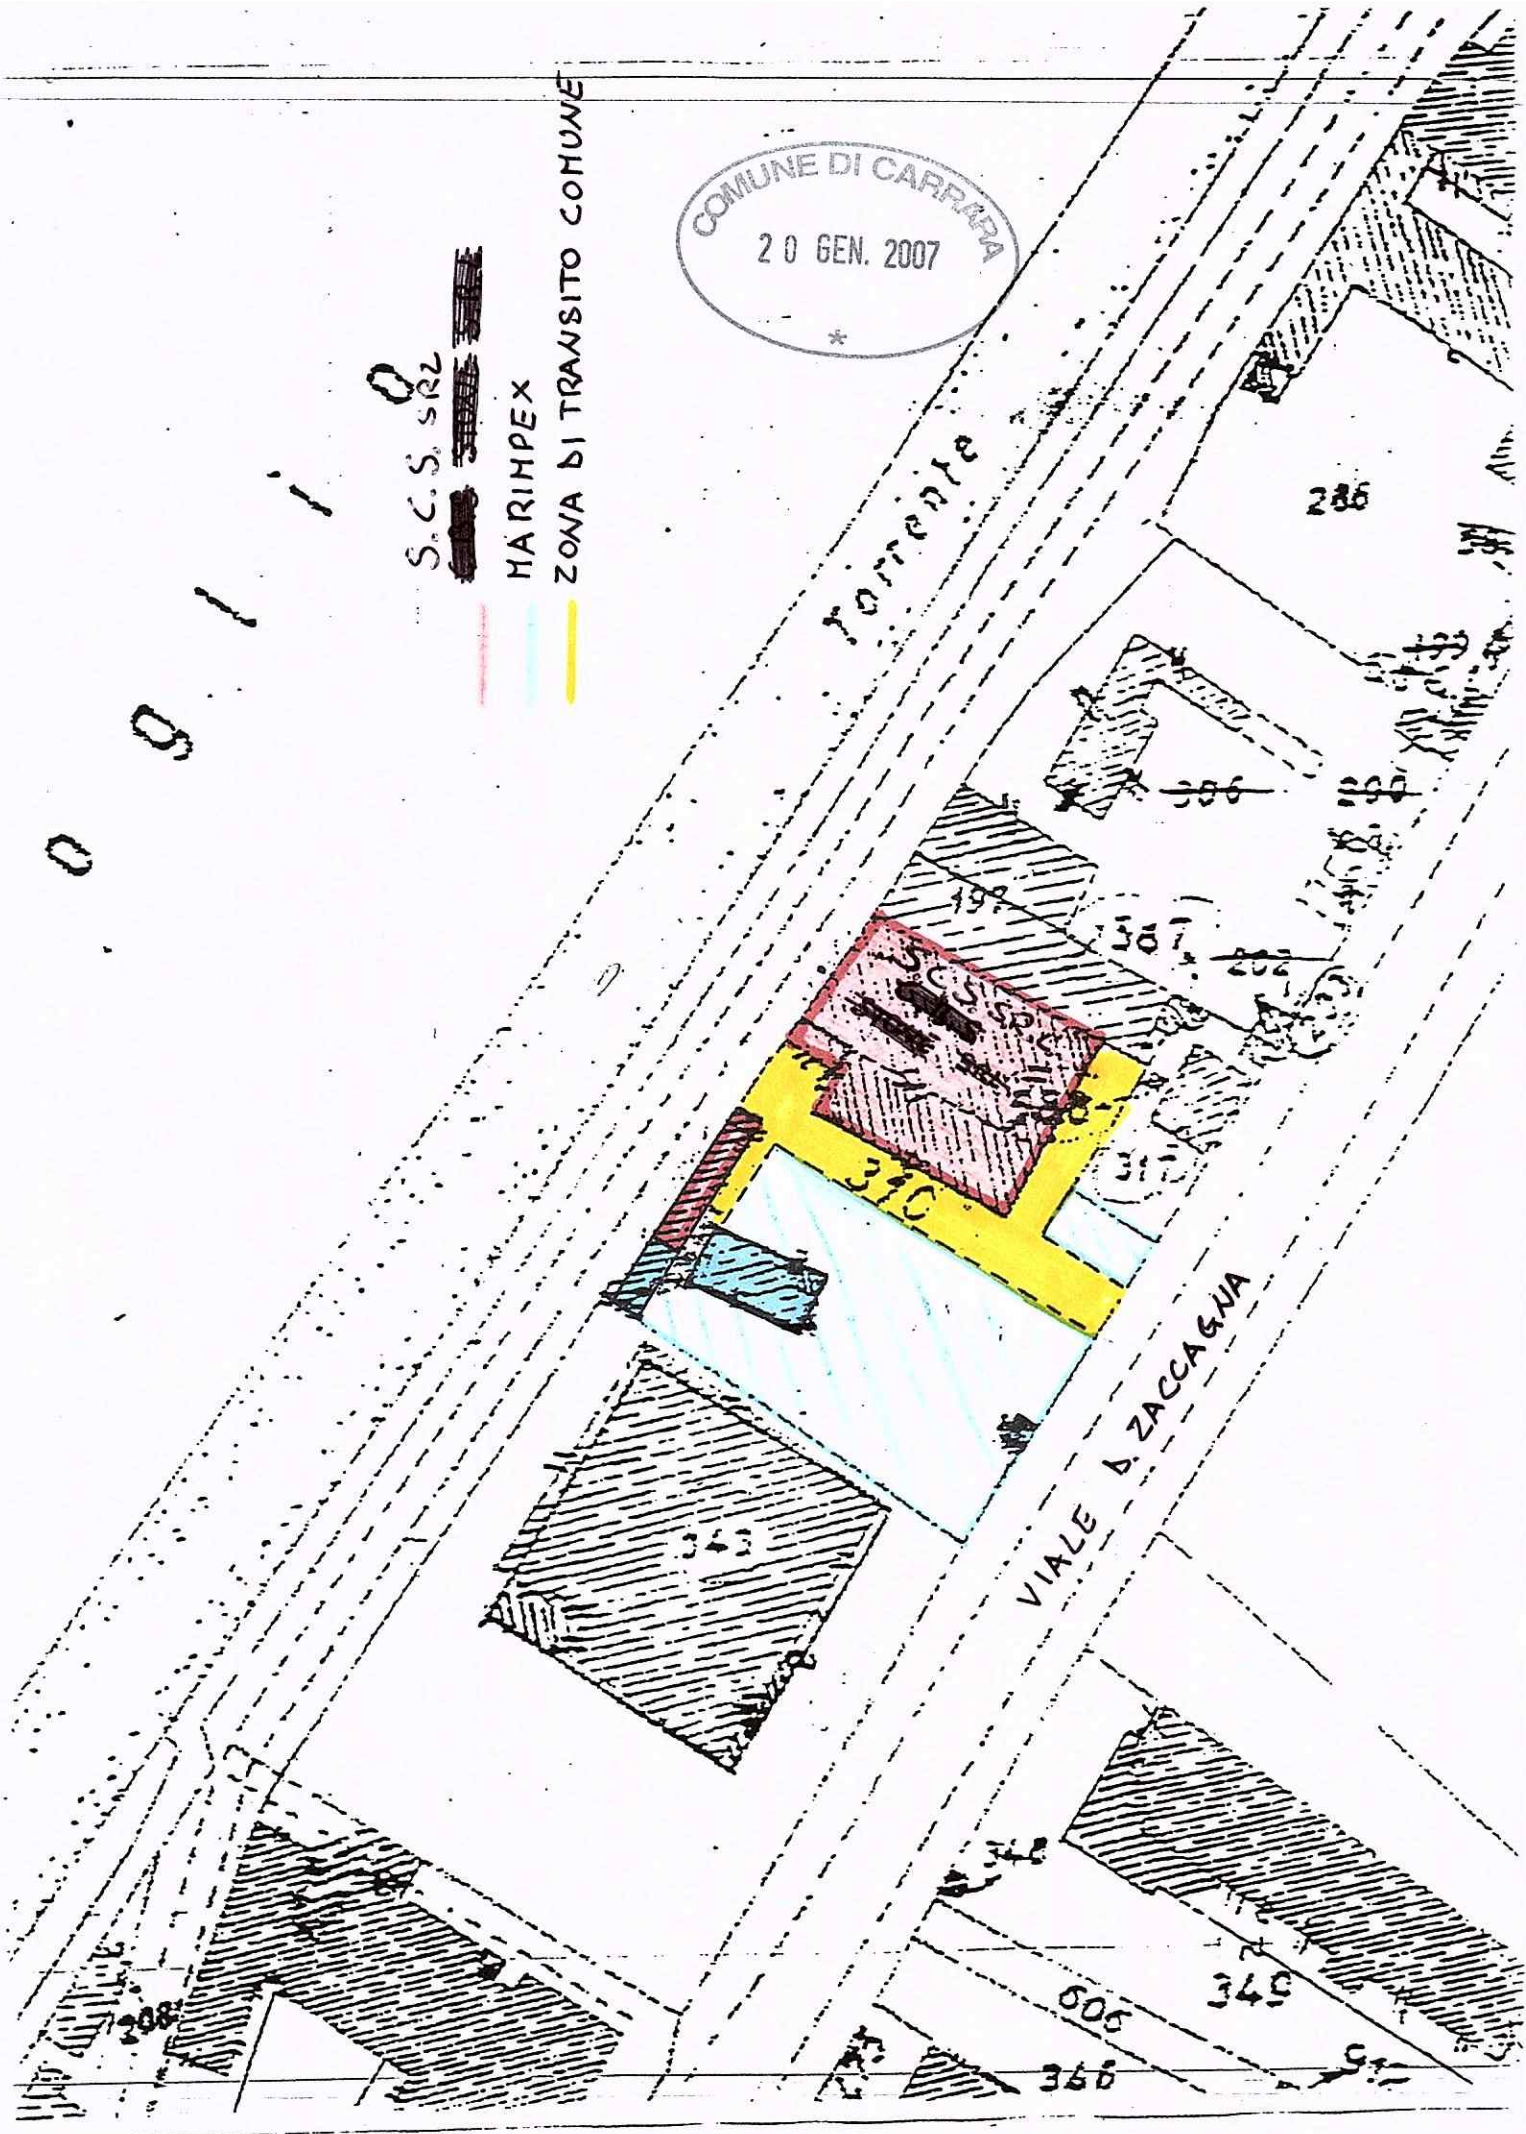

PROGETTO DI DEMOLIZIONE DI OPIFICIO AD USO INDUSTRIALE E COSTRUZIONE DI EDIFICIO AD USO ESPOSITIVO-COMMERCIALE

Proprietà **Marmi ZACC srl**

Progettista **Arch. Sara Venturi** con studio in luogo detto Monticello n° 5 Carrara

Elenco documenti presentati:

N° 4 copie Tavola 1A scala 1:200

N° 4 copie Tavola 2A scala 1:100

N° 4 copie Tavola 3A scala 1:100

N° 4 copie Tavola 1P scala 1:200

N° 4 copie Tavola 2P scala 1:100

N° 4 copie Tavola 3P scala 1:100

N° 4 copie Tavola 1S scala 1:200

N° 1 copia relazione impatto acustico della ECOGEST

N° 2 copie progetto impianto elettrico dello studio FPS

N° 2 copie relazione geologica STUDIO ASSOCIATO DI GEOLOGIA

N° 2 copie relazione autosicurezza idraulica Geol. Luca Niccoli



CARRARA 10/01/2007



ALLA CORTESE ATTENZIONE
S.U.A.P. Comune di Carrara
Piazza Il Giugno
54033 Carrara (MS)

Carrara 25/01/2007

INTEGRAZIONE ALLA PRATICA IN OGGETTO PROT GEN. N. 1412 DEL 11/01/07

Oggetto : Progetto di demolizione di opificio ad uso industriale e costruzione di edificio ad uso espositivo-commerciale in viale Domenico Zaccagna a Marina di Carrara.

Elenco elaborati grafici presentati:

- N° 6 copie tavola 1A scala 1:200
- N° 6 copie tavola 2A scala 1:100
- N° 6 copie tavola 3A scala 1:100
- N° 6 copie tavola 1P scala 1:200
- N° 6 copie tavola 2P scala 1:100
- N° 6 copie tavola 3P scala 1:100
- N° 6 copie tavola 1S scala 1:200

→ N° 8 RELAZIONE TECNICO - PAESAGGISTICA

Elenco modulistica presentata (per i diversi enti)

- N° 1 "Modulo per intervento edilizio -procedimento semplificato- "
- N° 1 "Richiesta di autorizzazione ai fini del vincolo idrogeologico"
- N° 1 "Dichiarazione sostitutiva dell'atto di notorietà"
- N° 1 "Elaborato tecnico della copertura" (con riferimento alle tavole 1P, 3P)
- N° 1 "Richiesta della restituzione dell'area agli usi legittimi"

IN FEDE

 Architetto
VENTURI
Sara

saventuri@libero.it
luogo detto monticello 5 54033 carrara (ms)
t: 349.0952680
c.f: VNTSRA72B54B832U
p.i: 01135870457

RESPONSABILE DEL PROCEDIMENTO
IL DIRIGENTE
E' NOMINATO

[Handwritten signature]



AL COMUNE DI CARRARA
PIAZZA 2 GIUGNO
54033 CARRARA (MS)

OGGETTO: Art.42-comma 5-L.R. 21.03.2000 n. 39 e Art.101 - Regolamento di Attuazione D.P.G.R. 08.08.2003, n.48/R

Richiesta di autorizzazione ai fini del Vincolo idrogeologico.

SEZIONE I - DATI DEL RICHIEDENTE			
Il/la sottoscritto/a BOIARDI AMEDEO			
Nato a LA SPEZIA		il 20/11/1938	
residente a MONZONE (MS)		Via/piazza - CEAPE BATTI 81	n. 135
Telefono n.		Fax n.	
In qualità di			
☐ Proprietario			
☐ Possessore (specificare a che titolo - es. usufruttuario, affittuario, etc.)			
☒ Rappresentante di Ente/ Società(compilare la SEZIONE I/a)			

SEZIONE I/a - PERSONE GIURIDICHE			
Si dichiara che la persona fisica indicata alla Sezione I od alla Sezione I/a ha titolo a rappresentare l'Ente o Società sotto indicato/a in quanto (specificare la carica rivestita) RAPPRESENTANTE LEGALE dello/a stesso/a			
Denominazione dell'Ente o Società MARMI ZACC SRL			
Con sede a MARINA DI CARRARA		Via/piazza - VIALE ZACCAGNA	n. 47
Telefono n.		Fax n.	
Che ha titolo alla presentazione della richiesta di autorizzazione in quanto			
☒ Proprietario			
☐ Possessore (specificare a che titolo - es. usufruttuario, affittuario, etc.)			

CHIEDE

che sia acquisita, ai sensi dell'art.42 comma 5 della L.R. n. 39/2000 e dell'art. 101 del Regolamento di attuazione D.P.G.R. 08.08.2003 n. 48/R, l'autorizzazione ai fini del vincolo idrogeologico per l'esecuzione dei seguenti lavori:

DESCRIVERE in sintesi la natura delle opere o lavori da eseguire:

PROGETTO DI DEMOLIZIONE DI OFFICIO AD USO INDUSTRIALE E COSTRUZIONE DI EDIFICIO AD USO ESPOSITIVO-COMMERCIALE

Da realizzare in Comune di CARRARA località **VIALE ZACCAGNA n° 47**

sui seguenti terreni censiti al N.C.T.: **FOGLIO N° 105 MAPPALE N° 343-310**

DICHIARA

- che i dati indicati nella presente domanda corrispondono a verità e possono essere verificati dall'ufficio istruttore;
- che il richiedente, o la persona fisica o giuridica per conto della quale lo stesso agisce, ha titolo ad eseguire gli interventi oggetto della richiesta di autorizzazione nei terreni sopra elencati;
- che i lavori non inizieranno prima dell'eventuale rilascio dell'autorizzazione richiesta;
- che la realizzazione dei lavori, ove autorizzati, avverrà in conformità ai dati contenuti nella presente domanda e nella documentazione allegata alla stessa, rispettando comunque le norme contenute nel Regolamento di attuazione della L.R. 21.03.2000, n.39, fatto salvo quanto espressamente prescritto nell'autorizzazione.
- che il richiedente, o la persona fisica o giuridica per conto della quale lo stesso agisce, adotterà comunque ogni cautela necessaria ad evitare alterazioni idrogeologiche dell'area oggetto dei lavori nonché danni a persone od a cose, dei quali i suddetti soggetti resteranno comunque unici responsabili, impegnandosi a tenere sollevati da ogni controversia o rivendicazione da parte di terzi il Comune di Carrara.
- che il Direttore dei lavori sopra riportati è:

Il tecnico: SARA VENTURI		Al n° 445	
Iscritto all'Ordine o Collegio dei ARCHITETTI		il 14/02/1972	
Nato a CARRARA		n. 5	
residente a CARRARA	Via/piazza LUIGIO DETTO MONTICELLO		
Telefono n. 349/0952680	Fax n.		
Il Tecnico per accettazione (Firma e Timbro)			

- che il soggetto esecutore dell'intervento è:

Ditta: MARMI ZACC. SRL			
Con sede in: MARINA DI CARRARA	Via/piazza - VIALE ZACCAGNA	n. 47	
Telefono n.	Fax n.		
Nome rappresentante ditta: ANEDDO BOLARDI	nato a: LA SPEZIA	il: 20/11/1938	
Il rappresentante della ditta (Firma) <i>[Firma]</i>			

A corredo dell'istanza si allega la seguente documentazione, datata e firmata, in duplice copia:

- ☒ Corografia del terreno con curve di livello **RELAZIONE GEOLOGICA**
- ☒ Estratto mappa catastale
- ☒ Certificato di destinazione urbanistica **RELAZIONE PAI**
- ☒ Titolo di proprietà
- ☒ Progetto completo delle opere da eseguire
 - o Apposita relazione tecnica corredata da planimetrie e sezioni relativa alle fasi di cantiere riferite all'attuazione del progetto esecutivo delle opere di fondazione e di quelle di contenimento e consolidamento del terreno, nonché della modalità per la realizzazione e della successione temporale dei lavori, con particolare riferimento agli scavi e riporti di terreno ed alle opere di contenimento e di consolidamento del terreno (art. 101 comma 2 punto b del Regolamento 48R/03)
- ☒ Relazione Geologica-Idrogeologica redatta ai sensi dell'art. 75 del Regolamento 48R/03
 - o Relazione ed apposite tavole che illustrino le opere per la regimazione e lo smaltimento delle acque, la rete di sgrondo dei drenaggi a retro delle opere di contenimento, le possibili interferenze con la circolazione idrica (art. 101 comma 2 punto c del Regolamento 48R/03)
- ☒ Documentazione fotografica

Si chiede che ogni comunicazione inerente la presente pratica, nonché l'autorizzazione, siano inviate al seguente indirizzo: (se si tratta di persona o indirizzo diversi da quelli indicati nella Sezione I - Dati del Richiedente)

Sig. **ARCH. SARA VENTURI**
 Indirizzo **LUIGIO DETTO MONTICELLO 5**
 Telefono n. **349/0952680** Fax n. **0585/72976**
 Data **24/01/2007**



SCADE IL 19/12/2003

AE 0081822



COMUNE DI
FIVIZZANO

CARTA D'IDENTITÀ

N° AE 0081822

DI
BOTARDI AMEDEO



BOTARDI
AMDEO
10 novembre 1938
1938
LA SPEZIA SP
ITALIANA
FIVIZZANO
D. BATTISTINI-MORTONE 135
conjugato
DIRIGENTE IND.
CON SOLARI E CON ASSOCIATI SALIENTI
1.75
Cognome CASTANI
Nome CASTANI
Segni particolari




UFFICIO DEL COMUNE
FIVIZZANO 19/12/2003

Impronta digitale

00111

001

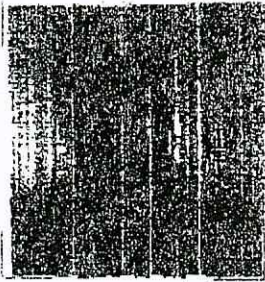

IN DATA SCADENZA / DATE OF EXPIRY

27.04.2008

IN AUTORET / AUTHORITY / AUTORITE

IL MINISTRO

IL QUESTORE

(1) COGNOME / SURNAME / NOM

ROLDI

(2) NOME / GIVEN NAMES / PRENOMS

AMEDEO

(3) CITTADINANZA / NATIONALITY / NATIONALITE

ITALIANA

(4) DATA DI NASCITA / DATE OF BIRTH / DATE DE NAISSANCE (5) SESSO / SEX / SEXE

20.11.1932

(6) LUOGO DI NASCITA / PLACE OF BIRTH / LIEU DE NAISSANCE

LA SPEZIA (SP)

(7) DATA DI RILASCIO / DATE OF ISSUE / DATE DE DELIVRANCE

28.04.1998

(8) FIRMA DEL TITOLARE / HOLDER'S SIGNATURE / SIGNATURE DU TITULAIRE

(11) RESIDENZA / RESIDENCE / DOMICILE

FIVIZZANO (NO)

(12) STATURA / HEIGHT / TAILLE

1.79

(13) COLORE DEGLI OCCHI / COLOUR OF EYES / COULEUR DES YEUX

CASTANO


(14) PROROGHE / EXTENSION OF THE PASSPORT / LA VALIDITE DU PRESENT PASSEPORT EST PROLONGEE JUSQU'AU

27 APR/APR 2008

MASSA CARRARA, 12/05/2003

PER IL MINISTRO

IL QUESTORE

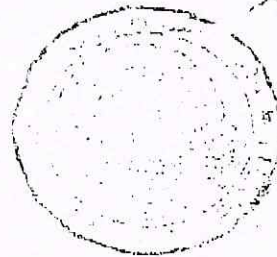

DICHIARAZIONE SOSTITUTIVA DELL'ATTO DI NOTORIETA'

(Art. 47 del D.P.R. 28.12.00, n° 445)



COMUNE DI CARRARA

Il/la sottoscritto/a BOIARDI
(cognome)

AMEDEO
(nome)

LA SPEZIA (SP) 20-11-1938 ITALIANA
(Comune di nascita) (prov.) (data di nascita) (cittadinanza)

MONZONE MS VIA CESARE BATTISTI 135
(Comune di residenza) (prov.) (Via/Piazza) (n. civ.)

(numero telefonico)

(codice fiscale)

~~titolare in proprio~~/legale rappresentante della MARMI ZACC SRL

~~C.F./P.I.~~ 01136370457, avente sede legale in

CARRARA, ~~Via/Viale/Piazza~~ ZACCAGNA n° 47.

consapevole che chiunque rilascia dichiarazioni mendaci, forma atti falsi o ne fa uso nei casi previsti dal D.P.R. 28.12.00, n° 445, è punito ai sensi del codice penale e delle leggi speciali in materia (art. n° 76 del D.P.R. 28.12.00, n° 445),

DICHIARA

ai sensi dell'art. n° 47 del D.P.R. 28.12.00, n° 445:

CHE LA MARMI ZACC SRL È PROPRIETARIA
DELL'ARE OGGETTO DELLA RICHIESTA DI
CONCESSIONE.
L'AREA È INDIVIDUATA AL N.C.E.U.
AL FOGLIO 105 MAPPALE 310-343

DICHIARA inoltre di essere informato/a, ai sensi e per gli effetti di cui all'art. 10 della legge 675/96, che i dati personali raccolti saranno trattati, anche con strumenti informatici, esclusivamente nell'ambito del procedimento per il quale la presente dichiarazione viene resa.

La presente dichiarazione è resa in relazione alla domanda di:

- ☐ rilascio autorizzazione;
- ☐ rinnovo autorizzazione;
- ☒ concessione;
- ☐ contributo;

CARRARA, li 24.01.07

IL/LA DICHIARANTE

*firma da apporre davanti all'addetto oppure allegare fotocopia documento di identità o di riconoscimento

DATA AVVIO PROCEDIMENTO		 SPORTELLO UNICO PER LE ATTIVITA' PRODUTTIVE Pratica N. _____ PT. _____	PROTOCOLLO
COMUNE DI C.A. 11 GEN. 2007 Prot. n° 1412	Cat. Clas. 10 GEN. 2007		VIII 3

Allo **SPORTELLO UNICO**
Del Comune di Carrara

Oggetto. Impianto produttivo di beni/servizi (art.3 , comma 3 , DPR n. 447/1998).

Il/la sottoscritto/a BOIARDI AMEDEO nato/a a LA SPEZIA il 20/11/1938
 Residente in MONZONE (MS) via CELANE BATTISTI n. 135
 Nella qualità di legale rappresentante dell'impresa MARMI ZACC. SRL
 Con sede legale in VIALE ZACCAGNA 4 54036 MARINA DI CARRARA (MS)
 Via _____ n. _____
 tel. _____ (cell. _____) fax _____
 e-mail _____
 codice fiscale 01136370457 P.IVA 01136370457
 con iscrizione al Tribunale di MASSA-CARRARA n. _____ del _____
 con iscrizione alla Camera di Commercio di MASSA-CARRARA n. _____ del 6/03/2006

CHIEDE DI

- | | | | |
|--|--|---------------------------------------|---|
| ☒ Realizzare | ☐ Ristrutturare | ☐ Ampliare | ☐ Cessare |
| ☐ Attivare | ☐ Riattivare | ☐ Riconvertire | ☒ Altro |

Il seguente impianto produttivo EDIFICIO INDUSTRIALE DA DETROLIRE
E COSTRUZIONE DI EDIFICIO AD USO ESPOSITIVO COMMERCIALE
 sito in via DE ZACCAGNA n. 47 (loc. 7. d. C. Carrara)

a tal fine dichiara

che il tipo di procedimento al quale è interessato è :

- ☒ semplificato (con conferenza di servizi) ☐ mediante autocertificazione ☐ misto

A tal fine presenta contestualmente

- ☐ Parere preventivo vigili del fuoco
- ☐ Parere preventivo GONIP
- ☐ Altro parere preventivo
- ☒ Domanda di concessione edilizia
- ☐ Domanda di autorizzazione allo scarico di acque reflue
- ☐ Domanda di autorizzazione alle emissioni in atmosfera
- ☐ _____
- ☐ _____
- ☐ _____
- ☐ _____

a tal fine dichiara di aver già presentato

- ☐ _____ -in data _____
- ☐ _____ in data _____
- ☐ _____ in data _____
- ☐ _____ in data _____
- ☐ _____ in data _____


NOTE

Carrara, li 20.01.2007



FIRMA
MARMI ZACC S.r.l.
L'Amministratore

RESPONSABLE DEL PROCEDIMIENTO
--
EL NOMINATO --
--
IL. DIRIGENTE

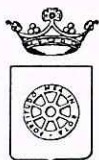

COMUNE DI CARRARA
Settore Attività Economico Produttive

Ditta: "MARMI ZACC SRL"

Oggetto: "Progetto di demolizione di opificio ad uso industriale e costruzione di edificio ad uso espositivo commerciale sito in viale Zaccagna n. 47 e distinti in catasto nel foglio n. 105 con i mappali 343 e 310".

Verbale Conferenza dei Servizi

Il giorno 16.05.2007 (giorno sedici del mese di Maggio dell'anno duemilasette) – (ore 11,30), presso il Comune di Carrara, Piazza 2 Giugno, 54033 Carrara, si è tenuta la *Conferenza dei Servizi*, così come disciplinata dagli art. 14 e seguenti della legge 7 agosto 1990 n° 241 e sue modificazioni ed integrazioni per l'esame del progetto di demolizione di opificio ad uso industriale e costruzione di edificio ad uso espositivo commerciale sito in viale Zaccagna n. 47 e distinti in catasto nel foglio n. 105 con i mappali 343 e 310.

Alla Conferenza sono stati invitati a partecipare:

Azienda ASL n° 1 di Massa Carrara – G.O.N.I.P.;

ARPAT di Massa Carrara;

Settore Assetto del Territorio –Urbanistica del Comune di Carrara;

Settore Ambiente del Comune di Carrara;

Ing. Nicola Festa Settore Opere Pubbliche del Comune di Carrara;

Comando Polizia Municipale del Comune di Carrara;

~~Comando Provinciale dei Vigili del Fuoco di Massa Carrara;~~

Direzione Compartimentale Infrastrutture Ferrovie di Firenze;

Ditta MARMI ZACC SRL

Arch. Sara Venturi – Tecnico progettista.

La lettera di convocazione della Conferenza dei Servizi per il giorno 16.05.2007, alle ore 11,00, è stata affissa all'Albo Pretorio del Comune di Carrara.

Alla Conferenza sono presenti:

Dr. Guirardo Vitale, Direttore Settore Attività Economico Produttive;

Geom. Francesco Andreani, Settore Attività Economico Produttive, Responsabile del Procedimento;

GRONIP: Dott.ssa Ghiselli - Ing. Giovannini - Ing. Finzi Centini

ARPAT: Dott. Vignali

Settore Aspetto del Territorio-Urbanistica: Geom. Rodolfo Pezzica

Ing. NICOLA FESTA

Ditta MARMI ZACC sig. PIETRO BOIARDI

ARCA SARA VENTURI

ARCA BIENNINE

COMANDO P.M. ING. G. MARRANI

SETTORE AMBIENTE GEOL. BRUSCHI (Presente dalle ORE 18)

Sono Assenti:

DIREZIONE COMPARTIMENTALE INFRASTRUTTURE FERROVIE DI FIRENZE

La Conferenza inizia alle ore 11,30.

Il Responsabile del procedimento illustra lo stato della pratica e comunica che sono pervenuti i seguenti pareri/AUTORIZZAZIONI:

Parere favorevole GRONIP prot. n. 6838 del 31/03/2007; parere favorevole
ARPAT prot. n. 872 del 23/02/07 con prescrizioni; Autorizzazione Settore
Ambiente vincolo idrogeologico N. 10/07 del 24/03/07 con prescrizioni;
Parere favorevole Ferrovie dello Stato Direzione Compartmentale Infrastrutture
di Firenze, circa la derogabilità del progetto con condizioni e

provisioni, l'atto autorizzativo sarà rilasciato previo versamento della
somma di € 5.000,00 (IVA COMPRESA); Paree favorevoli ing. Nardo Feste
prot. n. 337 del 03/03/2007

Dopo ampia discussione ^{ed aver} sono stati espressi i seguenti pareri:

URBANISTICA Geom. Persico: chiede una ulteriore copia
della tavola 1P; adeguare tavola EP alla indicazione
della destinazione esterne indicate nella tavola 1P ed
indicare le destinazioni d'uso in tutti i fondi; schema
grafico con indicazione dei titoli abilitativi con cui sono
state realizzate le estensioni oggetto di demolizione.

La Ditta Sig. PIETRO BOIARDI dichiara che non sono ancora note
le attività che verranno svolte all'interno del capannone
e che le stesse attività saranno compatibili con quelle previste
dal Regolamento Urbanistico. Se e

Geom. BRUSCHI: ~~con~~ conferma l'autorizzazione già
espressa tenuto conto che le ipotesi di variante
riguarda esclusivamente la sistemazione di aree esterne.

~~CON~~ **ARPAT** dott. Vignoli: in base ai chiarimenti
forniti circa l'approvvigionamento H₂O da pubblica
acquedotto e lo smaltimento H₂O reflue in pubblica
fognatura, resta l'intervento di gestione i materiali
di scarto e i rifiuti di demolizione edile conformemente
alle normative vigenti, si conferma il parere favorevole.

CONIP conferma il parere favorevole per il capannone
con attività non note.

Il responsabile del procedimento legge il parere favorevole
~~presentato~~ delle ferrovie dello Stato pervenuto alla
Spettella Unica delle Imprese in data 08/03/07.

Le ferrovie dovranno rilasciare necessaria autorizzazione
in deroga.

Per quanto riguarda il parere sugli accessi l'ING.

ARRERANI precisa che il tratto di strada interessato
è provinciale e pertanto il parere dovrà essere

richieste alla Provincia.


Il responsabile del procedimento, verifica che ⁱⁿ ~~si~~ ^{concludere}
~~non~~ ~~concluso~~ il procedimento amministrativo
dovrà essere acquisito il ^{verbale della} ~~recepimento~~ ^{conferenza}
di servizi decisoria del Ministero dell'Interno
che legittimi l'atto.

Le conferenze saranno pertanto rievocate in
volte pervenute le integrazioni richieste.

La conferenza si concluderà alle ore 12,40



Bianchi

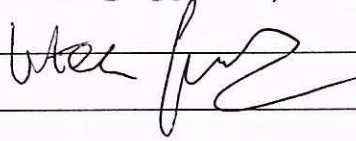


U. Fazio

ANDREA

BIANCHI


VENTURI

BRUSCHI

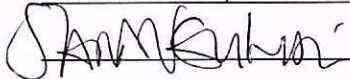


FINZI SAMUELE


ELISELLI GIUSEPPINA

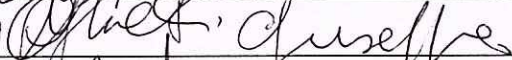

VIGARI MILO

AMILIO GIOVANNI

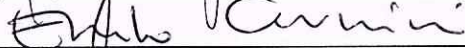

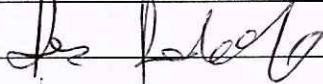




M. G. GERONZI



184

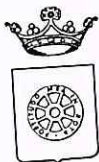

COMUNE DI CARRARA
Settore Attività Economico Produttive

Prot. 20743

COM	
28 MAG. 2007	
Spett.	20743 MARMIZACC Srl

c.a. Sig. Viale Zaccagna n. 47
 54036 Marina di Carrara
 Amedeo Boiardi

Spett. Arch. Sara Venturi
 Lugo detto Monticello n. 5
 54033 Carrara (MS)

Spett.le A.R.P.A.T. di Massa – Carrara
 Via del Patriota, 2
 54100 Massa (MS)
 c.a. Dott. ssa Balocchi

Spett.le Azienda U.S.L. n°1 di Massa e Carrara
 G.O.N.I.P.
 Via Democrazia, 44
 54100 Massa (MS)
 c.a. Dott.ssa G. Ghiselli

Spett.le Comune di Carrara
 Settore Urbanistica
 SEDE
 c.a. Dott. C. Bacicalupi

Spett.le Comune di Carrara
 Settore Ambiente
 SEDE
 c.a. Ing. Fini

Spett.le Ing. G. Festa
 c/o Settore Opere Pubbliche
 SEDE

Spett.le Comune di Carrara
 Settore Polizia Municipale
 SEDE
 c.a. Dott. A. Mazzelli

Spett.le Direzione Compartimentale
 Infrastrutture Ferrovie di Firenze
 Viale F.lli Rosselli n. 5
 50144 Firenze (FI)



All'Albo Pretorio
 Comune di Carrara
 SEDE

OGGETTO: Progetto di demolizione di opificio ad uso industriale e costruzione di edificio ad uso espositivo commerciale sito in viale Zaccagna n. 47 e distinti in catasto nel foglio n. 105 con i mappali 343 e 310.

Ditta: *MARMI ZACC SRL*

Rif. Pratica: prot. gen. n. **1412** del 11/01/2007 – prot. SUAP n. **03** del 12/01/2007

Convocazione Conferenza dei Servizi ai sensi L. 241/90 e successive modifiche ed integrazioni e DPR 447/98 e successive modifiche ed integrazioni.

In relazione alla nota prot. n. **18280** del **12.04.2007**, si comunica che la conferenza dei servizi in oggetto **è convocata per il giorno 16 maggio 2006 alle ore 1100, presso la sede del Comune di Carrara, Settore Attività Economiche Produttive, P.zza due Giugno, 2° piano, 54033 Carrara, tel. 0585641201.**

Copia della presente convocazione è affissa all'Albo Pretorio del Comune di Carrara.


Distinti saluti

Carrara, lì 26.04.2007

IL DIRETTORE
Settore Attività Economico Produttive
Dr. Guirardo Vitale

PUBBLICAZIONE
ALBO PRETORIO
N. 84

Pubblicato all'Albo Pretorio
del Comune di Carrara
dal 03 05 07
al 16 05 07
Il Segretario Generale L'Incaricato

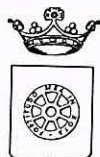

COMUNE DI CARRARA
Settore Attività Economico Produttive

Ditta: "MARMI ZACC SRL"

Oggetto: "Progetto di demolizione di opificio ad uso industriale e costruzione di edificio ad uso espositivo commerciale sito in viale Zaccagna n. 47 e distinto in catasto nel foglio n. 105 con i mappali 343 e 310".

Verbale Conferenza dei Servizi

Per il giorno 02.07.2007 (giorno due del mese di Luglio dell'anno duemilasette) – ore 12,00, presso il Comune di Carrara, Piazza 2 Giugno, 54033 Carrara, U.O. Sportello Unico delle Imprese, è stata convocata la *Conferenza dei Servizi*, così come disciplinata dagli art. 14 e seguenti della legge 7 agosto 1990 n° 241 e sue modificazioni ed integrazioni, per l'esame del progetto di demolizione di opificio ad uso industriale e costruzione di edificio ad uso espositivo commerciale sito in viale Zaccagna n. 47 e distinto in catasto nel foglio n. 105 con i mappali 343 e 310.

Alla Conferenza sono stati invitati a partecipare:

Azienda ASL n° 1 di Massa Carrara – G.O.N.I.P.;

ARPAT di Massa Carrara;

Settore Assetto del Territorio –Urbanistica del Comune di Carrara;

Settore Ambiente del Comune di Carrara;

Ing. Nicola Festa - Settore Opere Pubbliche del Comune di Carrara;

Amministrazione Provinciale di Massa-Carrara Settore Strade;

Direzione Compartimentale Infrastrutture Ferrovie di Firenze;

Ditta MARMI ZACC SRL

Arch. Sara Venturi – Tecnico progettista.

La lettera di convocazione della Conferenza dei Servizi per il giorno 02.07.2007, alle ore 12,00, è stata affissa all'Albo Pretorio del Comune di Carrara.

Alla Conferenza sono presenti:

Dr. Guirardo Vitale, Direttore Settore Attività Economico Produttive;



Geom. Francesco Andreani, Settore Attività Economico Produttive, Responsabile del Procedimento;

All'orario di apertura della conferenza, ore 12,00 non si è presentato nessun ente titolare di endoprocedimenti, pertanto la conferenza è andata deserta.

Si da atto comunque che prima dell'inizio della conferenza è pervenuto il parere favorevole rilasciato dal settore assetto del Territorio-Urbanistica con prot. n. 5486 del 02.07.2007 e che la ditta ha presentato ulteriori copie degli elaborati grafici e copia parere favorevole inerente la modifica dei passi carrai rilasciato dalla Provincia di Massa-Carrara in data 25.06.07, necessari per il rilascio del provvedimento finale e per la cui acquisizione è stata convocata la suddetta conferenza.


Letto Firmato e sottoscritto

Dott. Guirardo Vitale

Geom. Francesco Andreani



249

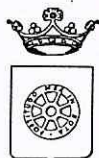

COMUNE DI CARRARA
Settore Attività Economico Produttive

COMUNE DI CARRARA		Cat.
/ 6 LUG. 2007		
Prot. n° 29321		

Prot. n. 29321

Spett. MARM ZACC Srl
 Viale Zaccagna n. 47
 54036 Marina di Carrara

c.a. Sig. Amedeo Boiardi

Spett. Arch. Sara Venturi
 Luogo detto Monticello n. 5
 54033 Carrara (MS)

Spett.le A.R.P.A.T. di Massa – Carrara
 Via del Patriota, 2
 54100 Massa (MS)

c.a. Dott. ssa Balocchi

Spett.le Azienda U.S.L. n°1 di Massa e Carrara
 G.O.N.I.P.
 Via Democrazia, 44
 54100 Massa (MS)

c.a. Dott.ssa G. Ghiselli

Spett.le Comune di Carrara
 Settore Urbanistica
 SEDE

c.a. Dott. C. Bacicalupi

Spett.le Comune di Carrara
 Settore Ambiente
 SEDE

c.a. Ing. Fini

Spett.le Ing. G. Festa
 c/o Settore Opere Pubbliche
 SEDE

Spett.le Amministrazione Provinciale di
 Massa-Carrara
 Settore Strade
 Piazza Aranci n. 1
 54100 Massa (MS)

Spett.le Direzione Compartimentale
 Infrastrutture Ferrovie di Firenze
 Viale F.lli Rosselli n. 5
 50144 Firenze (FI)

All'Albo Pretorio
 Comune di Carrara
 SEDE

COMUNE DI CARRARA – 54033 piazza Due Giugno, 1
 Settore Attività Economico Produttive – Ufficio Sportello Unico per le Attività Produttive
 Telefono 0585.641201/0585.641291 – Fax 0585.70872 – e-mail: fandreani@comune.carrara.ms.it



OGGETTO: Progetto di demolizione di opificio ad uso industriale e costruzione di edificio ad uso espositivo commerciale sito in viale Zaccagna n. 47 e distinti in catasto nel foglio n. 105 con i mappali 343 e 310.

Ditta: *MARMIZACC SRL*

Rif. Pratica: prot. gen. n. 1412 del 11/01/2007 – prot. SUAP n. 03 del 12/01/2007

Convocazione Conferenza dei Servizi ai sensi L. 241/90 e successive modifiche ed integrazioni e DPR 447/98 e successive modifiche ed integrazioni.

In relazione alla pratica in oggetto, in allegato alla presente si trasmette al settore assetto del territorio-Urbanistica del Comune di Carrara ed alla Direzione compartimentale Infrastrutture Ferrovie di Firenze copia della documentazione richiesta nella conferenza di servizi del 16.05.2007; si comunica inoltre che la conferenza di servizi per l'esame della pratica **è convocata per il giorno 02 luglio 2007 alle ore 12,00, presso la sede del Comune di Carrara, Settore Attività Economiche Produttive, P.zza due Giugno, 2° piano, 54033 Carrara, tel. 0585641201.**

Si da atto che la ditta ha provveduto autonomamente a presentare alla Provincia di Massa-Carrara la documentazione necessaria per l'ottenimento dell'autorizzazione inerente le modifiche degli accessi carrai.

Copia della presente convocazione è affissa all'Albo Pretorio del Comune di Carrara.

Distinti saluti

Carrara, li 18.06.2007

IL DIRETTORE
Settore Attività Economico Produttive
Dr. Guirardo Vitale



Pubblicato all'Albo Pretorio
del Comune di Carrara

dal 21 06 07
al 02 07 07
Il Segretario Generale L'Incaricato

PUBBLICAZIONE
ALBO PRETORIO
N. 249

COMUNE DI CARRARA – 54033 piazza Due Giugno, 1
Settore Attività Economico Produttive – Ufficio Sportello Unico per le Attività Produttive
Telefono 0585.641201/0585.641291 – Fax 0585.70872 – e-mail: fandreani@comune.carrara.ms.it



PROGETTO DI DEMOLIZIONE DI OPIFICIO AD USO INDUSTRIALE E COSTRUZIONE DI EDIFICIO AD USO ESPOSITIVO-COMMERCIALE



Dott. Arch.
Claudia Barbara Bienaimè

timbro




 J. A. Smith
 University of Toronto Libraries
 100 St. George Street
 Toronto, Ontario

COMUNE DI CARRARA

PROGETTO DI DEMOLIZIONE DI OPIFICIO AD USO INDUSTRIALE E COSTRUZIONE DI EDIFICIO AD USO ESPOSITIVO-COMMERCIALE

bien



committente	MARMI ZACC SRL viale Zaccagna 47 54033 Marina di Carrara	progettista	Dott. Arch. Sara Venturi
	OGGETTO: Documentazione fotografica		

DATA: Maggio 2007

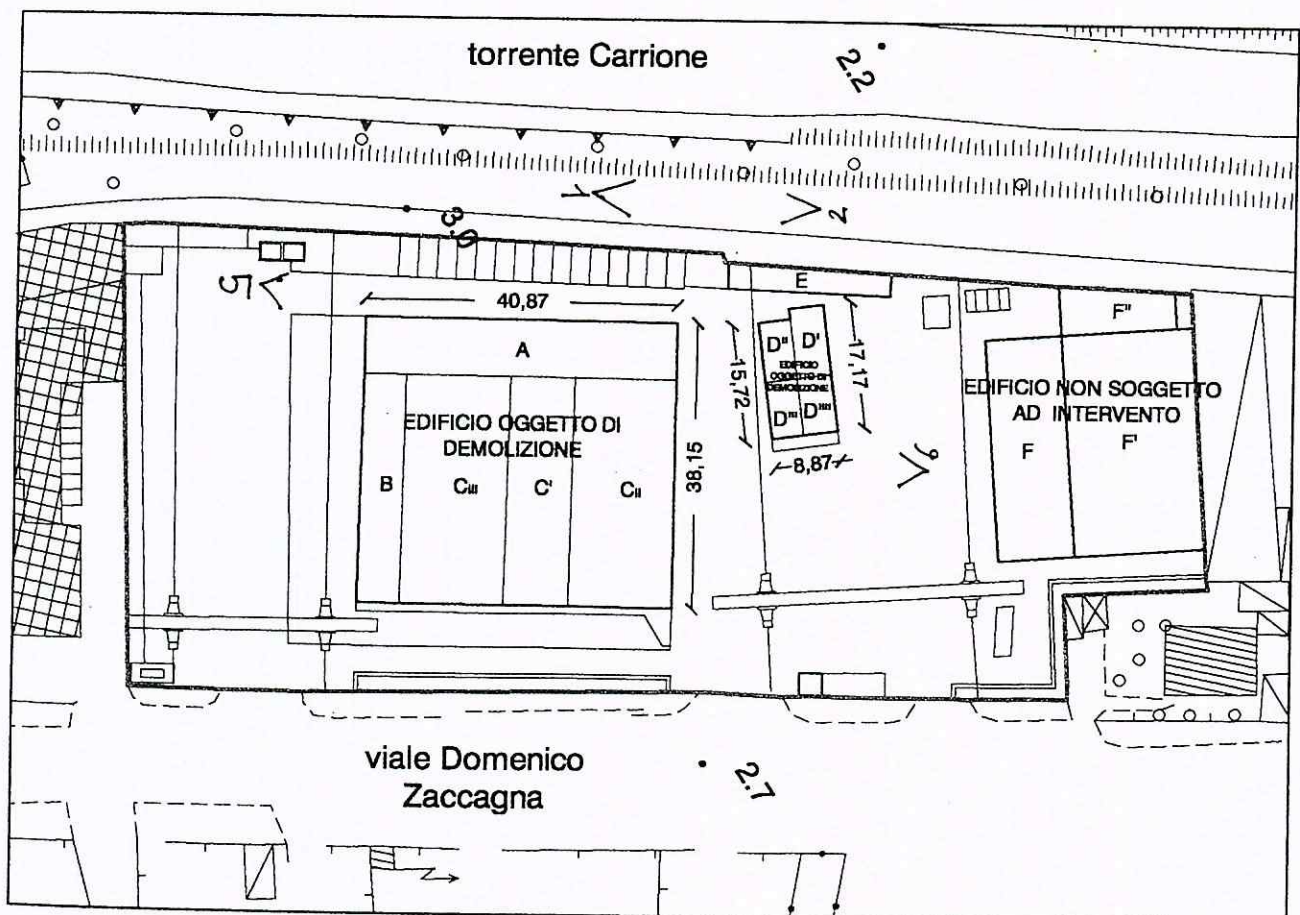




foto 1 sede ferroviaria (direzione monti)



foto 2 sede ferroviaria (direzione mare)

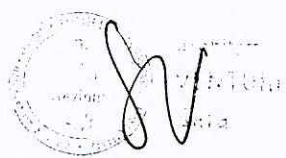




foto 3 sede ferroviaria

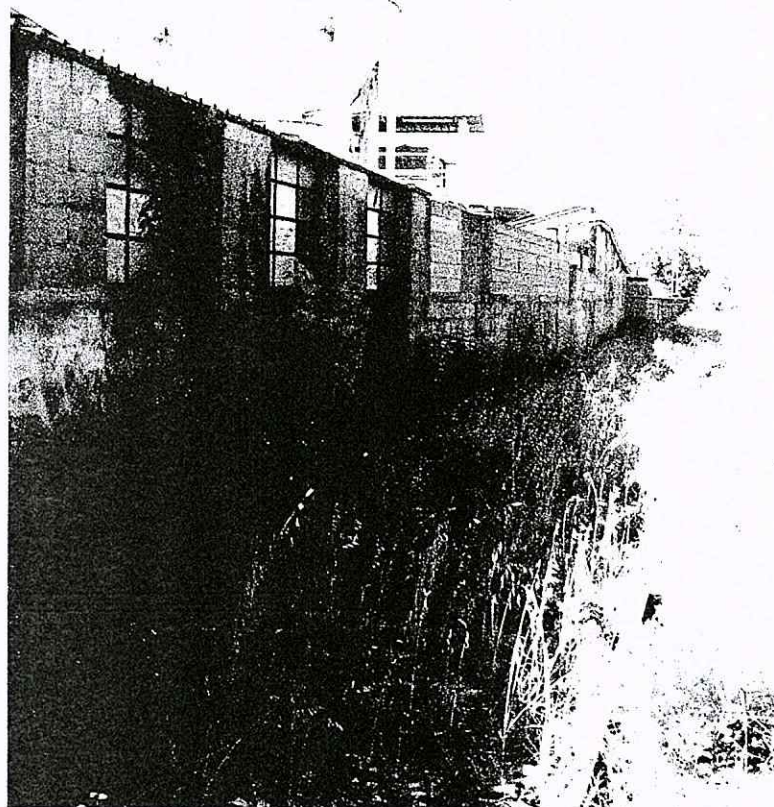


foto 4 sede ferroviaria (direzione mare)

GN

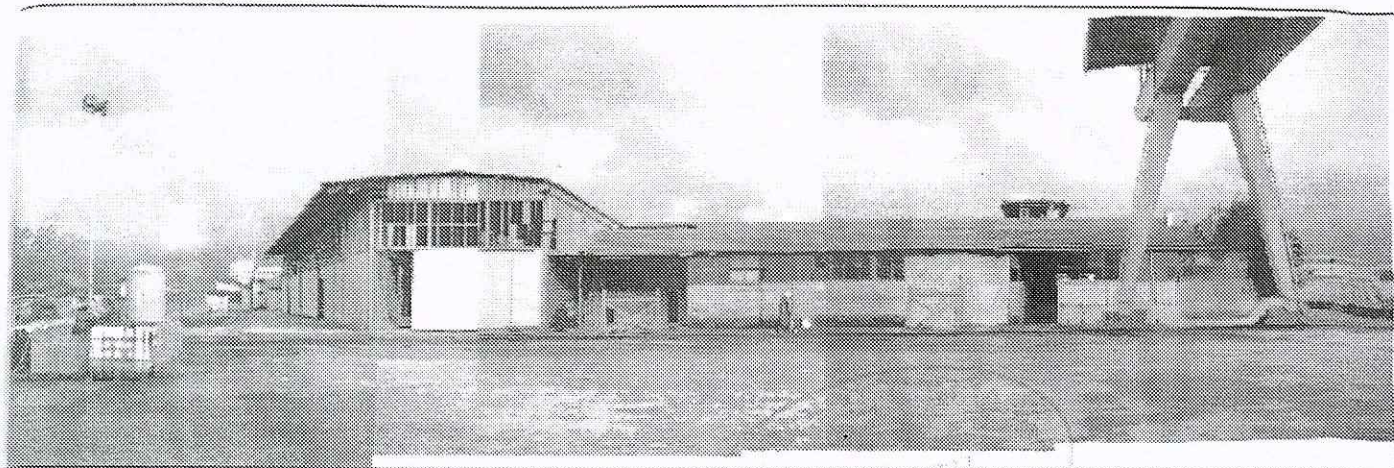


foto 5 vista degli edifici A,B,C lato Sud



foto 6 vista proprietà

fa

DICHIARAZIONE LIBERATORIA E DI IMPEGNO

L'anno 2007 il giorno 1 del mese di GIUGNO il/i sottoscritt titolare della Concessione,
CESAIRE BACOSTI cod.fisc. BRDMDA38520E463V residente a MONZONE in via
CARRARA n° 135 in qualità di AMMINISTRATORE dell'immobile individuato al N.C. Comune di
CARRARA Fogl. 105 da... mappal. 343-310, al fine di ottenere da parte di Rete Ferroviaria Italiana S.p.A. la
prescritta autorizzazione, in deroga alle distanze di cui al D.P.R. 11.07.1980 N° 753, per l'esecuzione dei lavori di
PROGETTAZIONE EDIFICIO ESPOSITIVO da realizzarsi in Comune di CARRARA località MAPINA Via LE ZACCALINA, n°
47 posto in fregio alla linea ferroviaria RACORO MASSA ZONA IND, tra i Km 4+700 / 4+900 lato DX, come da
richiesta avanzata (Pratica n° DI/DIFI.TC.OC.1-A.XVI(.....)), consapevole degli impegni e obblighi che si assume con la
presente dichiarazione in dipendenza della realizzazione degli interventi relativi alla suddetta opera, esprimendo la
consapevolezza di essersi esposto, data la vicinanza della costruzione alla linea ferroviaria, a tutti i disagi che ne
possono derivare, compresi quelli indotti da inquinamento acustico

DICHIARA

- di conoscere le disposizioni di cui al DPCM 1° marzo 1991 "limiti massimi di esposizione al rumore negli ambienti abitativi e nell'ambiente esterno", alla Legge 28.10.95 n° 447 "Legge quadro sull'inquinamento acustico" nonché al D.P.R. 18/11/1998 n° 459 "regolamento norme di esecuzione art.11 legge 447/95 e Decreto del Ministro dell'Ambiente 29/11/2000;
- che la tipologia costruttiva dell'opera da realizzare recepisce le vigenti disposizioni legislative in materia di inquinamento acustico (Legge 447/95 e D.P.R. 18/11/1998 N° 459);
- che verranno installate a propria cura e spese (previo autorizzazione di Rete Ferroviaria Italiana S.p.A.) strutture e materiali atti a limitare la rumorosità prodotta dall'esercizio ferroviario entro i livelli acustici massimi previsti dalle leggi in vigore, equivalenti a 60 dB di notte e 70 dB di giorno, misurati in facciata del fabbricato;
- che verrà rispettato il vincolo di 40 dB di notte e 50 dB di giorno, misurati all'interno ed al centro della stanza a finestre chiuse, da ottenere mediante l'installazione di appositi infissi oltre all'impiego di materiali idonei per la realizzazione della costruzione in parola.
- di rinunciare, fin da ora nell'eventualità di rilascio di detta deroga, a qualsiasi reclamo od indennizzo, nei confronti di Rete Ferroviaria Italiana S.p.A., per danni o inconvenienti di qualsiasi natura, diretti ed indiretti, che potessero derivare ora ed in futuro, alla sua proprietà, a causa dell'esercizio ferroviario attuale o di futura istituzione con o senza procedure espropriative, nonché a persone mezzi, cose ecc. in dipendenza delle opere ed interventi effettuati, beneficiando dalla autorizzazione in deroga di cui sopra, a distanza inferiore a quella prevista dal predetto Art. 49 del D.P.R. 11/07/1980 n° 753;

SI IMPEGNA PERTANTO

- alla **predisposizione** degli elaborati necessari, in particolare attinenti ai criteri di progettazione degli interventi di risanamento di cui al DMA 29/11/2000 ed alla presentazione dei medesimi agli Organi Competenti (Regione, Comune ecc).
- alla **realizzazione** degli interventi necessari al conseguimento del rispetto dei valori sopra indicati, nella zona oggetto della presente autorizzazione;
- ad **assumersi**, sin da ora, le spese necessarie alla realizzazione delle opere di mitigazione utili, che R.F.I. (Rete Ferroviaria Italiana) nell'ambito del progetto di risanamento di cui al DMA 29.11.00 dovessero attuare nella zona. Per tali impegni si dichiara disponibile alla sottoscrizione degli Atti o delle intese che R.F.I. proporrà a tale scopo.
- a **non avanzare**, anche per il futuro, pretese risarcitorie di alcun genere, volte a comportare oneri per le Ferrovie dello Stato S.p.A.
- a **portare a conoscenza** dei successivi aventi causa dell'immobile di cui all'oggetto la presente dichiarazione e la relativa autorizzazione alla deroga art. 49 D.P.R. 753/1980 che rilascerà la Rete Ferroviaria Italiana S.p.A..

Allegati: fotocopia documento di riconoscimento in corso di validità

Data,

IL PROPRIETARIO

firma
MARMI ZACCOTTI S.r.l.
L'Amministratore

SCADE IL 18/12/2008

AE 0031822



REPUBBLICA ITALIANA

COMUNE DI
FIVIZZANO

CARTA D'IDENTITÀ

N° AE 0031822

IST

BOLARDI AMEDEO

COGNOME BOLARDI

NOME AMEDEO

DATA DI NASCITA 10 novembre 1938

ANNO 1938

LA SUEZIA SF

ITALIANA

FIVIZZANO

C. BATTISTINI-MONZONE 136

CONIUGATO

DIRIGENTE IND.

CON SCATTI E CONTRASSEGNI SALIENTI

1,75

CAPELLI CASTANI

OCCHI CASTANI

Segni particolari

Foto

Luogo del titolare FIVIZZANO 19/12/2003

Impronta digitale

002

CASSA DI RISPARMIO DI LUCCA PISA LIVORNO

Gruppo **BANCA POPOLARE ITALIANA**

Società per Azioni - Sede legale: Piazza San Giulio, 10 - 55100 LUCCA (LI) Gruppo
Credito Banca Popolare Italiana - Direzione e coordinamento Banca Popolare Italiana
Soc. Coop. - Capitale sociale di 31.12.2005: Euro 525.775.946,00 - Iscritta all'Albo
delle banche nel Registro delle Imprese di Lucca: 01460540669 - Adempimenti al Fondo Interbancario di Tutela dei Depositi

DIPENDENZA: 00641		DATA ORDINE	: 25/05/2007
DATA	: 25/05/2007	ORDINE NR.	: 051098481450001
ORA	: 114507	NUM. ALLEGATI	: 000
		NUM. MESSAGGIO	:
		NUM. TERMINALE	: EBJ8
		NUM. CONTO	: 000003726286
		VALUTA ORDIN.	: 25/05/2007
		VALUTA BENEF.	:

IMPORTO A VS. DEBITO: 5.000,00 EUR

COMMISSIONI : 3,50

ORDINANTE : MARMI ZACC S.R.L.
INDIRIZZO : VIALE ZACCAGNA 47
LOCALITA' : CARRARA

BANCA DESTINATARIA : ISTITUTO BANCARIO S. PAOLO DI TORINO SPA ROMA VIA ABRUZZI, 1
COORDINATE BANCARIE: 01025 03240 100000005621 CAUSALE BENEF. : 48
BENEFICIARIO: RETE FERROVIARIA IT. SPA
INDIRIZZO : XXX
LOCALITA' : XXX
DESCRIZIONE : SPESE D'ISTRUTTORIA DEROGHE DPR 753-80 PRATICA ()

ADDEBITO
C.R. **LUCCA PISA LIVORNO SPA**

MARMI ZACC S.R.L.

VIALE ZACCAGNA 47
54033 - CARRARA

ELENCO DESTINATARI

ANUFF di Gab. Min. Attività Produttive
ANUFF di Gab. Ministero Salute
Al Demanio dello Stato
Al Presidente della Regione Toscana
Al Presidente della Prov. Massa Carrara
Al Corpo Forestale dello Stato
Al RAM
Al Direttore della APAT
Al Direttore della ARPAT
All'ARPAT Dip. di Massa e Carrara
Al Sindaco del Comune di Carrara
Al Sindaco del Comune di Massa
Alla ASL Massa
Alla ASL Carrara
Al Presidente della Autorità Portuale di
Marina di Carrara
Al Comandante della Capitaneria di Porto
di Marina di Carrara
Al Direttore della ENEA
Al Direttore della ICRAM
Al Direttore della ISPESL
Al Direttore dell'Istituto Superiore di
Sanità
A "La Victor"
Al Sig. Vittorio Bogazzi
Alla Apuana Sider
Alla ASI Carrara
Alla Benetti Macchine srl
Alla Carbocarrara srl
Alla Carli Cav. Oreste & C. sas
Alla Cemec
Al Compendio Ind.le Manifatturiero
Alla Cons. Area Aurelia
Alla CO.SV.A.P.
Alla Consorzio Inv. Produttivi Carrara
Alla Ducgi Trasporti
Alla Erg Petroli spa
Alla Franchi Umberto Marmi
Alla GE IMM srl
Alla Il Floriano
Alla Imerys Minerali
Alla Iran Marble
Alla Kuwait Petroleum Italia
Alla Locatelli Gruppo Bancario BNL
Alla New Real s.p.a.
Alla Nuove Pignone
Alla Omya
Alla S.I.A.D. spa
Alla Storage srl
Alla Sviluppo Italia Area Produttive
Alla Syndial spa
Alla Total Italia
Alla Edil Market
Alla Vittorio Bogazzi e figli
Alla Sig.ra Maria Milan
Alla Ges.Co.
Alla Fenice Spa
Alla LCA Lavorazioni Compositi Apuane Srl
Alla Campolenghi
Alla Campolenghi 2
Alla Tifreda Spa
Alla CMR Srl
Alla GR Marmi 2
Alla GR Marmi 1
Alla Nuova Marmoteca
Alla Milena

Alla C. Map
Alla TWS e TWS Automation
Alla B. Navi
Alla CyS
Alla Enameti
Alla Sa. Ga. Van
Alla T & P
Alla Mondo P
Alla Sannucci
Alla Nautica Palagi
Alla Carri Marini
Alla Arc. Edil
Alla Lifting
Alla Bertani
Alla Cienne
Alla Dazzini
Alla Pedrini
Alla Consenza
Alla MTL
Alla Luciani
Alla Dell'Amico
Alla Nautica 2MS1
Alla Nuova Velox
Alla Sacerdote
Alla T.I.
Alla Ilaria Costruzioni
Alla Bocchi
Alla SBI
Alla Montedison srl
Alla Korfmann srl
Alla Cons. Zona Ind.le Apuana

Prot. n. 3623/QU/M/B



18 MAG. 2007

Ministero dell' Ambiente e della Tutela del Territorio e del Mare

DIREZIONE GENERALE PER LA QUALITA' DELLA VITA

Decreto contenente il provvedimento finale di adozione, ex art. 14 *ter* legge 7 agosto 1990, n. 241, delle determinazioni conclusive della Conferenza di Servizi decisoria relativa al sito di bonifica di interesse nazionale di "Massa Carrara" del 4/10/06 e 13/12/06.

Vista la legge 8 luglio 1986, n. 349, e successive modificazioni che istituisce il Ministero dell' Ambiente;

Visto il decreto legislativo 30 luglio 1999, n. 300, con cui sono state attribuite al Ministero dell' Ambiente e Tutela del Territorio le funzioni e i compiti spettanti allo Stato in materie di ambiente e tutela del territorio;

Vista le vigenti disposizioni in materia di bonifica, messa in sicurezza d'emergenza e ripristino ambientale;

Vista la legge 9 dicembre 1998 n.426, che istituisce il sito di bonifica di interesse nazionale di "Massa Carrara";

Visto il D.M.21/12/1999 pubblicata sulla G.U. n.25 del 10/2/2000 che dispone la perimetrazione del sito di bonifica di interesse nazionale di "Massa Carrara";

Visto i verbali delle Conferenze di Servizi decisorie del 4/10/06 e 13/12/2006;

Tenuto conto che nei predetti verbali sono individuati gli interventi necessari per la bonifica del sito di interesse nazionale di "Massa Carrara" nonché i soggetti obbligati alla loro realizzazione;

Tenuto conto che, secondo le vigenti disposizioni in materia, i soggetti così individuati hanno l'obbligo di adempiere alle prescrizioni stabilite dall' Amministrazione procedente;

Visto l'art. 14 *ter*, commi 6 bis e 9, della legge 7 agosto 1990, n. 241 e s.m.i., che prescrive

4


l'adozione del provvedimento finale del procedimento conformemente alle determinazioni conclusive della citata Conferenza di Servizi e tenuto conto delle posizioni prevalenti ivi espresse,

DECRETA

di approvare e considerare come definitive tutte le prescrizioni stabilite nei verbali delle Conferenze di Servizi decise dal 4/10/06 e 13/12/2006.

I verbali delle Conferenze di Servizi sopraindicate vengono allegati al presente decreto onde costituirne parte integrante.

IL DIRETTORE GENERALE
(Dott. Gianfranco Mascarzini)

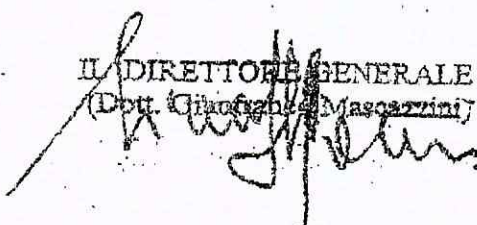

LEGGE 426/98: SITO DI INTERESSE NAZIONALE DI MASSA CARRARA

Verbale della Conferenza di Servizi convocata presso il Ministero dell'Ambiente e della Tutela del Territorio e del mare in data 4 Ottobre 2006, ai sensi dell'art. 14, comma 2, L. n. 241/90 e sue successive modificazioni ed integrazioni.

In Roma, via Cristoforo Colombo 44, alle ore 18.00 del 4 Ottobre 2006 presso il Ministero dell'Ambiente e della Tutela del Territorio e del mare si tiene, regolarmente convocata con nota prot. n. 18302/QdV/DI del 19/09/06 una Conferenza di Servizi per deliberare sui seguenti punti all'ordine del giorno:

1. Stato di attuazione degli interventi adottati e/o in corso di adozione e da adottare in tema di cure in sicurezza d'emergenza all'interno dell'area perimetrata;
2. "Relazione tecnica sugli accertamenti relativi alle acque di falda sottostanti tutte le aree incluse nel perimetro dell'area ex AREAS BOKAL", trasmessa da AREAS con nota del 11/02/06 ed acquisita dal Ministero dell'Ambiente e della Tutela del Territorio al prot. 4182/QdV/DI del 27/02/06.
3. Documenti trasmessi da Onya S.p.A.:
 - a) "Nota informativa relativa alle attività di MISE", trasmessa con nota del 29/05/06 ed acquisita dal Ministero dell'Ambiente e della Tutela del Territorio al prot. 10985/QdV/DI del 6/06/06;
 - b) "Integrazioni al Piano di Caratterizzazione come richiesto dalla CdS decisoria del 30/03/06", trasmesse con nota del 20/06/06 ed acquisite dal Ministero dell'Ambiente e della Tutela del Territorio al prot. 12655/QdV/DI del 28/06/06.
4. "Progetto definitivo di bonifica riguardante l'area ex P.V. ERG Petroli - via Massa Avenza = dell'Ambiente e della Tutela del Territorio al prot. 4600/QdV/DI del 5/03/06.
5. "Strategie di processo relativi al trattamento degli inquinanti di falda per l'area ex ERG Petroli - Via Massa Avenza - Massa", trasmessi da AREAS con nota del 16/05/06 ed acquisiti dal Ministero dell'Ambiente e della Tutela del Territorio al prot. 9955/QdV/DI del 18/05/06.
6. Documenti trasmessi da Kuwait Petroleum Italia e relativi al P.V. QS n. 4810 sito in Marina di Carrara - Viale G. da Verrazzano:

10. "Elaborati progettuali: Interventi urgenti per il riequilibrio del litorale nei tratti costieri della Provincia di Massa Carrara dalla Loc. Partaccia alla Loc. Marina di Massa", trasmesso dalla Provincia di Massa Carrara con nota del 6/04/06 ed acquisito dal Ministero dell'Ambiente e della Tutela del Territorio al prot. 7746/QdV/DI del 13/04/06.
11. "Rapporti di prova - area ex Farmoplant lotto n. 3 "La Victor"", trasmessi da ARPAT con nota del 18/11/05 ed acquisiti dal Ministero dell'Ambiente e della Tutela del Territorio al prot. 24248/QdV/DI del 29/11/05.
12. "Verbale di sopralluogo sul rinvenimento di materiale contaminato - Loc. Avenza - V.le Zaccagna, 6 - Carrara - Relazione fotografica", trasmesso dal Corpo Forestale dello Stato con nota del 24/12/05 ed acquisito dal Ministero dell'Ambiente e della Tutela del Territorio al prot. 179/QdV/DI del 4/01/06;
13. Documenti trasmessi dalla Nuove Pignone:
 - a) "Risultati della caratterizzazione dei terreni lungo il tracciato di posa del nuovo tubo da 16" per la fornitura di gas metano all'area SAPO", trasmessi con nota del 16/11/05 ed acquisiti dal Ministero dell'Ambiente e della Tutela del Territorio al prot. 24111/QdV/DI del 28/11/05;
 - b) ~~"Anticipo sulla Stato di avanzamento delle misure di Massa in sicurezza"~~ dal Ministero dell'Ambiente e della Tutela del Territorio al prot. 9643/QdV/DI del 15/05/06.
 - c) ~~"Piana silica di Sell. Vapor Extraction (SVE) esposta sulla matrice suolo delle"~~ trasmessi con nota del 15/05/06 ed acquisiti dal Ministero dell'Ambiente e della Tutela del Territorio al prot. 12931/QdV/DI del 03/07/06.
14. "Lotto n. 9 - Area ex Italiana Coke - Progetto definitivo di bonifica delle acque di falda", trasmesso da ARPAT con nota del 14/12/05 ed acquisito dal Ministero dell'Ambiente e della Tutela del Territorio al prot. 26264/QdV/DI del 22/12/05.
15. Documenti trasmessi da ARPAT:
 - a) "Rapporti di prova relativi alle analisi di controllo presso l'area Compendio Industriale sito in via Bordigona - Massa", trasmessi con nota del 21/12/05 ed acquisiti dal Ministero dell'Ambiente e della Tutela del Territorio al prot. 26377/QdV/DI del 23/12/05;

k) "Rapporti di prova relativi all'attraversamento stradale della via Bassina", trasmessi con nota del 14/06/06 ed acquisiti dal Ministero dell'Ambiente e della Tutela del Territorio al prot. 12624/QdV/DI del 27/06/06;

l) "Rapporti di prova relativi all'ex Sogheria Carli - Viale Zaccagna - Marina di Carrara a seguito della Conferenza di Servizi decisoria del 30/03/06", trasmesso in data 8/03/06 ed acquisiti dal Ministero dell'Ambiente e della Tutela del Territorio al prot. 16338/QdV/DI del 18/03/06.

- 16 "Risultati della caratterizzazione integrativa dell'Area GE.I.M.M. sita in via Catagnina, 3 - Massa", trasmessi dalla Società medesima con nota del 13/04/06 ed acquisito dal Ministero dell'Ambiente e della Tutela del Territorio al prot. 7935/QdV/DI del 18/04/06.
- 17 "Risultati della caratterizzazione dell'Area ex Olivetti Synthesis di proprietà Ges.Co. sita in via Catagnina", trasmesso dalla Società medesima con nota del 18/04/06 ed acquisito dal Ministero dell'Ambiente e della Tutela del Territorio al prot. 7937/QdV/DI del 18/04/06.
18. "Piano di Caratterizzazione dell'Area Consorzio Industriale Apuano - via dei Limoni, 45-47, Loc. Tinelli", trasmesso da Edilmarket con nota del 13/01/06 ed acquisito dal Ministero dell'Ambiente e della Tutela del Territorio al prot. 752/QdV/DI del 13/01/06.
19. "Planimetria con punti di prelievo e Cronoprogramma delle operazioni", trasmesso da Duegi Trasporti con nota del 24/10/05 ed acquisito dal Ministero dell'Ambiente e della Tutela del Territorio al prot. 23150/QdV/DI del 16/11/05.
20. "Documentazione tecnica relativa ad una indagine analitica realizzata presso l'Azienda SIAD in cui si era verificata la perdita di una tubazione dell'acqua alimentante la rete dell'impianto antincendio", trasmesso dalla Società medesima con nota del 22/03/06 ed acquisito dal Ministero dell'Ambiente e della Tutela del Territorio al prot. 6252/QdV/DI del 27/03/06.
21. "Rapporto finale della Caratterizzazione relativo al "Piano della Caratterizzazione" del 3 13/06/06 del 11/07/06.
22. "Documento integrativo al Progetto definitivo di bonifica dei suoli e delle acque di falda", trasmesso da Iran Marble ed acquisito dal Ministero dell'Ambiente e della Tutela del Territorio al prot. 14649/QdV/DI del 21/07/06.
23. Vario ed eventuali.

Il dott. Mascazzini ricorda in particolare che la Conferenza di Servizi istruttoria ha preso atto che i lavori di posa in opera di due condotte in P.V.C. di convogliamento delle acque meteoriche raccolte internamente all'area di stabilimento sono stati già realizzati ed ha richiesto a Syndial quanto segue:

1. è necessario che il Comune fornisca l'attestazione della indifferibilità ed urgenza dell'intervento sia fornita dal Comune;
2. è necessario che l'Azienda dimostri di aver adottato tutte le cautele idonee per un intervento in un'area potenzialmente contaminata, con particolare riferimento all'assunzione delle misure atte ad impedire il rischio di dispersione di terreni potenzialmente contaminati;
3. poiché i terreni scavati non utilizzati in loco per coprire i condotti fognari debbono essere considerati rifiuti e la loro gestione deve avvenire in conformità alla normativa vigente in materia, si chiede all'Azienda di fornire la dimostrazione di un'adeguata gestione dei terreni scavati;
4. in merito ai rapporti di prova trasmessi da ARPAT relativi alle analisi dei campioni del fondo e delle pareti dello scavo si osserva che:
 - a) la validazione dei dati ottenuti, tramite controanalisi sul 10-15% dei campioni, deve comprendere tutti i composti organici ricercati da Snamprogetti, per conto di Syndial S.p.A.;
 - b) le analisi di validazione devono essere completate con la ricerca dei parametri PCDD/PCDF su almeno un campione.

Dopo ampia ed approfondita discussione la Conferenza di Servizi decisoria prende atto dei "Rapporti di prova relativi all'attraversamento stradale della via Bassina" e delibera di richiedere a Syndial di ottemperare a tutte le indicazioni della Conferenza di Servizi decisoria del 19/07/06.

- 1) "Rapporti di prova relativi alla ex Segheria Carli", trasmessi da ARPAT con nota del 08/08/06 ed acquisiti dal Ministero dell'Ambiente e della Tutela del Territorio al prot. 16338/QdV/DI del 18/08/06.

Il dott. Mascazzini ricorda che la Conferenza di Servizi decisoria del 30/03/06 ha deliberato che l'area ex Segheria Carli è restituibile agli usi legittimi, a condizione che ARPAT trasmetta le controanalisi di validazione relative ad alcuni parametri.

Il dott. Mascazzini evidenzia poi che ARPAT, con la nota di cui al presente sottopunto, ha trasmesso i rapporti di prova relativi alle ulteriori analisi sui campioni di terreno e di acqua di falda richieste dalla

sopra citata Conferenza di Servizi decisoria, che evidenziano conformità, relativamente ai parametri ricercati, ai valori delle concentrazioni limite indicate dalla col. B della Tab. 1 e dalla Tab. Acque sotterranee allegata alla vigente normativa in materia di bonifiche. Nella nota ARPAT segnala, inoltre, la presenza nelle acque di falda di tricloroetilene, la cui concentrazione è comunque conforme ai limiti tabellari ed è stata rilevata anche nei risultati analitici trasmessi dal soggetto titolare dell'area.

Il dott. Mascazzini sottolinea poi che nella nota ARPAT ritiene che il sito possa essere restituito agli usi legittimi.

Il dott. Mascazzini ricorda che l'Azienda Carli Cav. Oreste ha trasmesso una nota, acquisita dal Ministero dell'Ambiente e della Tutela del Territorio e del mare al prot. 18751/QdV/DI del 26/09/06, in cui si richiede la restituzione agli usi legittimi dell'area in esame.

Dopo ampia e approfondita discussione, la Conferenza di Servizi decisoria delibera che l'area ex Sogheria Carli sita in Viale Ferraguzzi, 1 - Area di Carrara è restituita agli usi legittimi, visto che, come richiesto nella Conferenza di Servizi decisoria del 30/03/06 le controanalisi di ARPAT hanno evidenziato la conformità dei parametri ricercati nei suoli e nelle acque di falda ai limiti indicati dalla col. B della Tab. 1 e dalla Tabella 2 (Acque Sotterranee) allegata alla vigente normativa in materia di bonifiche.

Il dott. Mascazzini introduce la discussione sul sedicesimo punto all'ordine del giorno concernente: "Risultati della caratterizzazione integrativa dell'area ex Sogheria Carli sita in via Caragnina, 5 - Massa", trasmessi dalla Società medesima con nota del 18/04/06 ed acquisiti dal Ministero dell'Ambiente e della Tutela del Territorio al prot. 7935/QdV/DI del 18/04/06.

Il dott. Mascazzini sintetizza la discussione e la conclusione della Conferenza decisoria della Giunta della Città e della Conferenza di Servizi istruttoria del 10 maggio 2006.

Il dott. Mascazzini ricorda in particolare che la Conferenza di Servizi istruttoria ha preso atto della realizzazione dei due nuovi piezometri a monte e a valle idrogeologico del sito nonché dei dati delle indagini di caratterizzazione forniti dall'Azienda, che risultano conformi ai limiti fissati dalla Tabella 2 allegata alla vigente normativa in materia di bonifiche.

Il dott. Mascazzini ricorda poi che la medesima Conferenza di Servizi istruttoria ha, inoltre, evidenziato che con nota del 24/01/06, acquisita dal MATT al protocollo 1309/QdV/DI del 16/01/06, ARPAT ha trasmesso i rapporti di prova relativi alla ricerca dell'amianto nei campioni di acque prelevati nell'area ex IMM. Gli esiti analitici mostrano che il valore di concentrazione riscontrato risulta conforme ai limiti imposti dalla Tab. 1 allegata alla vigente normativa in materia di bonifiche.



COMUNE DI CARRARA

Settore Ambiente

Carrara lì 22.08.2006

area ex segheria Carli

for. n. 33219


Spett.li:

→ **Settore Urbanistica**
Sportello Unico delle Imprese
sede
e, p.c.:

ARPAT MS
Via del Patriota 2

Provincia di Massa-Carrara
Settore Ambiente
Piazza Aranci

MASSA

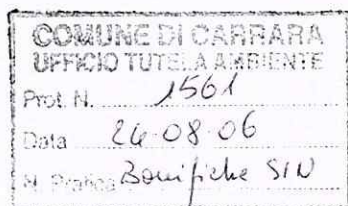

Oggetto: area ex segheria Carli - V.le Zaccagna , loc. Marina di Carrara.

Si trasmette relazione di accertamento ARPAT MS, prot. 3321/01.23.04/47, su terreno e falda idrica sottostante l'ex segheria Carli di V.le Zaccagna, Marina di Carrara, inseriti in area perimetrata dal Ministero dell'Ambiente con D.M. 21.12.99.

Dalle verifiche effettuate da ARPAT, risulta il rispetto dei limiti di cui alla tab. 1 colonna B per il terreno e alla tabella "acque sotterranee" del D.M. 471/99, per siti ad uso commerciale ed industriale, nonché la seguente indicazione: *"si ritiene che il sito possa essere restituito agli usi legittimi"*.

Distinti saluti.

IL DIRIGENTE
Ing. **Franco FINI**

Value nota
manu the

12

IL DIRIGENTE

Capo x Capo

Ammon!

1

ARPAT

Agenzia regionale per la protezione
ambientale della Toscana

54100 MASSA via del Patriota,2
tel 0585 899411 fax 0585 47000
e-mail: dip.ms@arpat.toscana.it



DIPARTIMENTO PROVINCIALE DI MASSA CARRARA

COMUNE DI CARRARA	
17 AGO 2006	Cat. 113 b Cias.
36758	

Data : 08 AGO. 2006

Protocollo n: 3321 101.23.04/47

Ns. rif. carlioreste010606.doc

Oggetto: sito di interesse nazionale di Massa-Carrara: Conferenza dei servizi
decisoria del 30/03/06, area ex segheria Carli Viale Zaccagna Marina
di Carrara.

➔ **Al Comune di Carrara Settore Ambiente**
Via Plebiscito n° 2, -54033 Carrara-
c.a. Ing. Franco Fini

Al Ministero dell'Ambiente e della tutela del Territorio
Direzione per la qualità della vita -Divisione IX-
c.a. Dr. G. Mascazzini

Alla Provincia di Massa-Carrara
Settore Ambiente e Trasporti
Servizio Rifiuti e Bonifiche Ambientali
c.a. Dr. G. Matellini

Si trasmette in allegato relazione tecnica redatta dalla U.O. Prevenzione Controlli
Ambientali Integrati relativa alle attività svolte da questo Dipartimento nel sito di cui
all'oggetto.

Distinti saluti.



Il Responsabile del Dipartimento
Dr.ssa Laura Balocchi

Le attività del Dipartimento ARPAT nell'ambito delle attività d'istituto sulla bonifica dei siti inquinati sono soggette a
pagamento ai sensi della Del. Della G.R. n° 1448 del 23/11/1998, integrata e modificata, dalla Del. 11.01.2000 n° 14, del
Direttore Generale ARPAT, pubblicata sul B.U.R.T. del 09.02.2000. L'importo da corrispondere è pari allo 0.1 % del
valore totale del progetto per ogni fase di approvazione, in Conferenza dei Servizi, prevista dal D.M. 471/99 art. 10
(Piano della caratterizzazione, Progetto Preliminare e Progetto Definitivo). A parte saranno addebitati i costi delle
indagini ambientali (sopralluoghi, prelievo campioni, analisi).

L'emissione di fattura avverrà dopo il pagamento che potrà avvenire solo tramite il bollettino di C/C postale fornito dal
Dipartimento.

Trasmissione ad
Urbanistica

22.09.06 P. M. M.

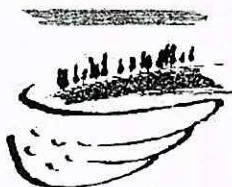

COMUNE DI CARRARA
(SETTORE AMBIENTE)

Prot. 15.04 Data 24.08.06

Assegnato a Fortunato

11.08.06

U.O. Prevenzione Controlli Ambientali Integrati

Sito di interesse nazionale di Massa-Carrara: Conferenza dei servizi decisoria del 30/03/06, area ex segheria Carli Viale Zaccagna Marina di Carrara.

In riferimento a quanto impartito dalla Conferenza dei servizi in oggetto indicante al punto 17 dell' O.d.G. “ **Dopo ampia ed approfondita discussione la Conferenza dei servizi Decisoria delibera che l'area ex segheria Carli è restituibile agli usi legittimi a condizione che ARPAT trasmetta le controanalisi di validazione relativa ai parametri: amianto nel campione di top-soil; cobalto, alifatici clorurati cancerogeni (sono state ricercate solo tre specie) e non cancerogeni, alifatici alogenati cancerogeni nei suoli; alifatici clorurati cancerogeni (sono state ricercate solo tre specie) e non cancerogeni, alifatici alogenati cancerogeni e pesticidi nelle acque di falda** ”, si trasmettono al Ministero dell'Ambiente e della Tutela del Territorio i rapporti di Prova relativi alle ulteriori analisi sui campioni di terreno e acque per le ulteriori verifiche analitiche richieste.

CONCLUSIONI

In riferimento alle indagini effettuate ed ai parametri ricercati, i valori analitici riscontrati nei campioni di terreno e delle acque di falda risultano conformi ai valori delle concentrazioni limite indicate dalla tabella acque sotterranee e tabella 1 colonna B allegata al D.M. 471/99 per siti ad uso commerciale e industriale. Nelle acque di falda dei due piezometri analizzati si segnala tuttavia la presenza di tricloroetilene la cui concentrazione è

comunque conforme ai limiti tabellari e rilevata anche nei risultati analitici trasmessi dal soggetto titolare.

Ritenendo di aver ottemperato alle prescrizioni impartite si ritiene che il sito possa essere restituito agli usi legittimi.

Distinti saluti.

Allegati:

Acque:

- Rapporto di Prova N° 2006-1524;
- Rapporto di Prova N° 2006-1536;

Terreni

- Rapporto di Prova N° 2006-1729;
- Rapporto di Prova N° 2006-1730;
- Rapporto di Prova N° 2006-1731;
- Rapporto di Prova N° 2006-1732;
- Rapporto di Prova N° 2006-4607;
- Supplemento N° 2006-1563 al Rapporto di Prova N° 2005-4652;
- Supplemento N° 2006-1564 al Rapporto di prova N° 2005-4653;
- Supplemento N° 2006-1565 al Rapporto di Prova N° 2005-4654;
- Supplemento N° 2006-1566 al Rapporto di Prova N° 2005-4655.

Rimanendo a disposizione per quant'altro si rendesse necessario si porgono distinti saluti.

Il Resp. U.O. Prevenzione Controlli Ambientali Integrati

Dr. Carlo Righini



POLIZZA N.
3164202368450

AGENZIA
MASSA CARRARA 3164
4.245 0

Polizza fideiussoria a garanzia Autorizzazione
degli obblighi ed oneri di cui Quiet. 700
alle concessioni edilizie
rilasciate ai sensi di legge
Mod. 0867 - Edizione 01.2002

codice cliente **213017**

Gli importi indicati in Scheda di Polizza e negli Allegati sono espressi in Euro

Contraente Marmi Zacc Srl		Partita I.V.A. 01136370457	
Codice Fiscale 01136370457			
Indirizzo V.LE zaccagna 47		C.A.P. 54033	Località CARRARA
		Prov. MS	
Durata del contratto	Decorrenza giorno mese anno 15 01 2008	Scadenza giorno mese anno 15 07 2010	
		Durata anni 2	giorni 181
Polizza sostituita	Numero		
Ente garantito (Assicurato)	Denominazione COMUNE DI CARRARA		
	Indirizzo P.ZA DUE GIUGNO 1	C.A.P. 54033	Località CARRARA
		Prov. MS	
Estremi della concessione edilizia	Relativa a AUTORIZZAZIONE UNICA N.25 DEL 30.11.2007		
	Data della notifica 30/11/2007	N. 55827	
Documento dal quale risultano gli obblighi del Contraente	Ai sensi dell'art. 7 legge 28.1.1977		
	☐ Convenzione stipulata tra l'Ente garantito e il Contraente ☒ Atto unilaterale d'obbligo del Contraente		
	Data di stipulazione o sottoscrizione		

Garanzie

Oneri ed obblighi assunti Somme garantite		Somme garantite
• Esecuzione delle opere di urbanizzazione		
• Pagamento del contributo commisurato al costo di costruzione		
• Sanzioni per ritardato pagamento del contributo		
• Pagamento della quota relativa agli oneri di urbanizzazione		162.394,20
• Sanzioni per ritardato pagamento della quota		64.957,68
	Totale somme garantite	227.351,88

Fino alla concorrenza di **DUECENTOVENTISETTEMILATRECENTOCINQUANTUNO/88** nei limiti delle suddette specifiche.

Le suddette somme corrispondono all'importo della cauzione dovuta a garanzia dell'adempimento di ogni singolo onere ed obbligo assunto in dipendenza della concessione sopracitata, comprese, ove indicate e fino al limite massimo sopra evidenziato, le sanzioni previste dall'art. 3 legge 28.2.1985 n. 47 nonché derivanti dalla legge regionale

Condizione e allegati	Sono operanti la condizione particolare e gli allegati					
Premio	Premio netto	Accredito per sostituzione	Conguaglio	Accessori	Imposte	Totale*
Premio iniziale	3.641,25			400,54	505,23	4.547,02
	Premio netto			Accessori	Imposte	Totale
Supplementi						
ANNUALE	1.458,90			160,48	202,43	1.821,81
Fatto in	il giorno mese anno					
MASSA	10/01/2008					
Dichiaro di aver	giorno	mese	anno	l'importo totale del premio di perfezionamento*		
Ricevuto oggi:	30	01	2008	4.547,02		

Definizioni

Ente garantito	Il comune che rilascia la concessione edilizia, Soggetto beneficiario della garanzia.
Contraente	La persona, l'ente o la ditta nel cui interesse la Società si costituisce fideiussore.
Società	L'impresa assicuratrice.

Condizioni generali di assicurazione

1. Delimitazione della garanzia

Alle Condizioni generali e particolari contenute nella presente polizza, la Società, fino a concorrenza della somma garantita e fino al momento della liberazione del Contraente - il quale stipula per sé, per i propri successori ed aventi causa con vincolo solidale e indivisibile a favore dell'Ente garantito - si costituisce fideiussore per le somme dovute all'Ente garantito in virtù degli obblighi ed oneri derivanti dagli atti indicati in scheda di polizza.

2. Contraenza

Qualora sotto la denominazione Contraente siano comprese più persone, queste assumono in solido verso la Società tutti gli obblighi derivanti dalla presente polizza.

3. Calcolo del premio - Durata - Supplementi di premio

Il premio è calcolato in base alla durata degli obblighi ed oneri assunti dal Contraente.

In caso di minor durata, il premio pagato resterà acquisito alla Società, salvo eventuale annullamento della "concessione" per fatti non imputabili al Contraente, nel qual caso la Società restituirà la frazione di premio netto relativo al periodo di tempo intercorrente fra la data in cui il Contraente avrà comprovato la liberazione della garanzia, nei modi previsti dall'art. 4, e la scadenza fissata in polizza, restando però acquisito alla Società il minimo di tre decimi del premio annuo.

In caso di maggior durata e, comunque, fino a quando il Contraente non presenti i documenti indicati nel successivo art. 4, esso è tenuto al pagamento di supplementi di premio. Tali supplementi sono dovuti in via anticipata, nella misura e con le modalità indicate in scheda di polizza. Il mancato pagamento di supplementi di premio non potrà essere opposto, in nessun caso, all'Ente garantito.

4. Liberazione dall'obbligo di pagamento dei supplementi di premio

Il Contraente, per essere liberato dall'obbligo di pagamento dei supplementi di premio, deve consegnare alla Società uno dei seguenti documenti:

- l'originale della polizza restituitogli dall'Ente garantito;

- una dichiarazione, rilasciata dall'Ente garantito, che liberi la Società da ogni responsabilità in ordine alla garanzia prestata.

5. Deposito cautelativo

In caso di ricezione della comunicazione scritta di escussione della presente polizza e nei casi previsti dall'art. 1953 C.C., la Società può pretendere che il Contraente provveda a costituire in pegno contanti o titoli, ovvero presti altra garanzia idonea a consentire il soddisfacimento dell'azione di regresso. La mancata costituzione del deposito cautelativo non potrà essere opposta all'Ente garantito dalla Società.

6. Pagamento del risarcimento

Il pagamento delle somme dovute in base alla presente polizza sarà effettuato dalla Società entro il termine massimo di 30 giorni dal ricevimento della richiesta scritta dell'Ente garantito, restando inteso che, ai sensi dell'art. 1944 C.C., la Società non godrà del beneficio della preventiva escussione del Contraente.

Il pagamento avverrà dopo un semplice avviso al Contraente senza bisogno di preventivo consenso da parte di quest'ultimo, che nulla potrà eccepire alla Società in merito al pagamento stesso.

7. Rivalsa - Surrogazione

Il Contraente si impegna a rimborsare alla Società, a semplice richiesta, tutte le somme da questa versate in forza della presente polizza per capitali, interessi e spese, con espressa rinuncia ad ogni e qualsiasi eccezione, comprese quelle previste dall'art. 1952 C.C.

La Società è surrogata, nei limiti delle somme pagate, all'Ente garantito in tutti i diritti, ragioni ed azioni verso il Contraente, i suoi successori ed aventi causa a qualsiasi titolo.

L'Ente garantito faciliterà le azioni di recupero fornendo alla Società tutti gli elementi utili in suo possesso.

8. Rivalsa delle spese di recupero

Gli oneri di qualsiasi natura che la Società dovrà sostenere per il recupero delle somme versate o comunque derivanti dalla presente polizza sono a carico del Contraente.

9. Oneri fiscali

Gli oneri fiscali relativi all'assicurazione sono a carico del Contraente, anche se il pagamento ne sia stato anticipato dalla Società.

10. Forma delle comunicazioni alla Società - Foro competente

Tutte le comunicazioni o notifiche alla Società, dipendenti dalla presente polizza, per essere valide, dovranno essere fatte esclusivamente con lettera raccomandata alla sede della Società risultante dalla polizza stessa.

Nel caso di contratto stipulato con Contraente che non sia "consumatore" ai sensi dell'art. 1469 bis comma 2 C.C., il Foro competente è, a scelta della parte attrice, quello del luogo dove ha sede la Società, ovvero quello del luogo dove ha sede l'Agenzia alla quale è assegnata la polizza.

In tutti gli altri casi, nonché per le eventuali controversie che possano sorgere tra la Società e l'Assicurato/Ente garantito, il Foro competente è quello previsto dalle disposizioni di legge.

11. Rinvio alle norme di legge

Per tutto quanto non è espressamente regolato dal presente contratto, valgono le norme legislative e regolamentari vigenti.

Condizione particolare (operante soltanto se espressamente richiamata in scheda di polizza)

A - Validità della garanzia

A parziale deroga di quanto previsto dagli artt. 1, 3 e 4 delle Condizioni generali di assicurazione si precisa che, nel caso che l'obbligo assunto sia il pagamento della quota relativa agli oneri di urbanizzazione, e/o costo di costruzione, la durata della presente polizza non potrà mai superare il periodo di tempo fissato nella scheda di polizza, e la garanzia prestata con la presente polizza perderà ogni efficacia, senza necessità di svincolo da parte del Beneficiario.

La Società rimane tuttavia impegnata per le inadempienze del Contraente all'obbligo di cui sopra, denunciate entro il termine di tre mesi dalla scadenza della polizza stessa.

IL CONTRAENTE


MARMIZACC S.r.l.
L'Amministratore



Milano Assicurazioni S.p.A.


Divisione La Previdente



Agli effetti degli artt. 1341 e 1342 C.C., il sottoscritto dichiara di approvare specificamente le disposizioni dei seguenti articoli delle Condizioni generali:


Art. 5 (deposito cautelativo); Art. 6 (rinuncia a sollevare eccezioni contro la Società in merito all'eseguito pagamento); Art. 7 (rinuncia alle eccezioni di cui all'art. 1952 C.C.); Art. 10 (deroga alla competenza territoriale).

IL CONTRAENTE

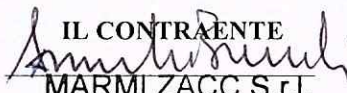
MARMIZACC S.r.l.
L'Amministratore

Dichiaro che la firma del Contraente è autentica e che ho accertato i poteri di firma.

L'AGENTE 

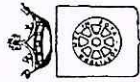

COMUNE DI CARRARA

CODICE FISCALE e PARTITA IVA: 00079450458

Data 31/01/08

Buono d' incasso N. 340

Impegno

Sig.:

MARMI ZACC SRL

Ind.:

Si riceve la somma di € 500,00 per quanto sopra indicato:

C. Cau.	C. Cap.	Descrizione	Importo
E	30105/00100	DIRITTI DI SEGRETERIA DI C	500,00

TOTALE Euro 500,00
Lire 968.135

€ cinquecento/00-----
MARCHE URB.

IL CASSIERE

L'ECONOMO

€ sul C/C n. 10792547

di Euro

480,00

IMPORTO IN LETTERE QUATROCENTOTANTATA/00

INTESTATO A COMUNE DI MARINA - SERVIZIO TESORERIA

CAUSALE SERVIZIO ATTIVITA' ECONOMICO PRODUTTIVE

DIRETTI ISTRUTTORI ARPAT

136/014 03 30-01-08 #1

10195 €*480,00*

1VCY 0009 €*1,00*

C/C 10792547 P 0160

BOLLO DELL'UFFICIO POSTALE

ESEGUITO DA MARMI IACC SEL

VIA PIAZZA ZACCAGNA n° 47

CAP 54036 LOCALITÀ MARINA DI MARINA

€ sul C/C n. 10792547

di Euro

1182,09

IMPORTO IN LETTERE MILLECENTOTANTADUE/09

INTESTATO A COMUNE DI MARINA - SERVIZIO TESORERIA

CAUSALE SERVIZIO ATTIVITA' ECONOMICO PRODUTTIVE

DIRETTI ISTRUTTORI ASL - GONIP

136/014 03 30-01-08 #1

10196 €*1.182,09*

1VCY 0010 €*1,00*


C/C 10792547 P 0161

BOLLO DELL'UFFICIO POSTALE

ESEGUITO DA MARMI IACC SEL

VIA PIAZZA ZACCAGNA n° 47

CAP 54036 LOCALITÀ MARINA DI MARINA

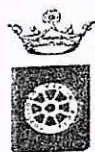

COMUNE DI CARRARA

PROVVEDIMENTO AUTORIZZATIVO UNICO n° 25 del 30.11.2007

(DPR 447/98 come modificato ed integrato dal DPR 440/00)

IL DIRETTORE DEL SETTORE ASSETTO DEL TERRITORIO – URBANISTICA U.O.C. SPORTELLO UNICO PER LE ATTIVITÀ PRODUTTIVE



VISTA la domanda presentata in data 10.01.2007, Prot. Gen.le del Comune di Carrara n° 1412 del 11.01.2007, dal Sig. **Amedeo BOIARDI**, nato a **La Spezia (SP)** il **20/11/1938**, in qualità di legale rappresentante dell'impresa **"MARMi ZACC Srl"**, con sede legale in Marina di Carrara (MS), Viale Zaccagna n° 4, p. iva 01136370457, con la quale chiede l'autorizzazione ad eseguire i lavori di *"demolizione di opificio ad uso industriale e costruzione di edificio ad uso espositivo-commerciale sito in viale Zaccagna n. 47 e distinti in catasto nel foglio n. 105 con i mappali 343 e 310"*;

VISTA la nota di avvio procedimento del 29.01.2007 Prot. Gen.le n° 7241 del 02.02.2007;

VISTO il parere favorevole con prescrizioni rilasciato da A.R.P.A.T. prot. n. 872 del 23.02.2007;

VISTO il parere favorevole rilasciato dall'ing. Nicola Festa c/o Settore Opere Pubbliche del Comune di Carrara con nota Prot. n. 337 del 09.03.2007;

VISTA l'autorizzazione, con prescrizioni, n. 10/07 rilasciata dal Settore Ambiente del Comune di Carrara con nota Prot. 778/SA del 24.03.2007;

VISTO il parere favorevole dell'Azienda USL n° 1 di Massa e Carrara - G.O.N.I.P. prot. n° 6238 del 31.03.2007;

VISTO il verbale della conferenza dei servizi svoltasi in data 16.05.2007 con il quale sono stati confermati i pareri/autorizzazioni precedentemente espressi da:

- Azienda USL n. 1 di Massa Carrara – G.O.N.I.P.;
- A.R.P.A.T.;
- Ing. Nicola Festa c/o Settore Opere Pubbliche del Comune di Carrara;
- Settore Ambiente del Comune di Carrara.

PRESO ATTO che come risulta dal verbale di cui sopra il Settore Urbanistica ha richiesto integrazioni documentali per il rilascio del parere ed il Comando di Polizia Municipale ha precisato che, per quanto riguarda il parere sugli accessi, il tratto di strada interessato è provinciale e, pertanto, il parere deve essere richiesto alla Provincia di Massa Carrara;

VISTO il decreto direttoriale del Ministero dell'Ambiente e della Tutela del Territorio e del Mare prot. N. 3623/QdV/DI/B del 18/05/2007, concernente il provvedimento finale di adozione, ex articolo 14 ter della legge 7 agosto 1990 n. 241, delle determinazioni conclusive delle Conferenze di Servizi decisorie relative al sito di bonifica di interesse nazionale di "Massa Carrara" del 14/10/06 e 13/12/06, pervenuto in data 29/05/2007, con cui l'area viene restituita agli usi legittimi;

VISTO il parere favorevole rilasciato in data 05.07.2007 da questo Settore con nota prot. n° 5486/430 del 02.07.2007;

VISTO il parere favorevole della Provincia di Massa Carrara Settore LL.PP. Ufficio Concessioni Prot. 2544 del 25.06.2007;

VISTO il verbale della conferenza dei servizi svoltasi in data 02.07.2007 durante la quale si è dato atto del fatto che, prima dell'inizio della seduta, è pervenuto all'ufficio parere favorevole rilasciato



MARMI ZACC S.r.l.

Spett.le

COMUNE di CARRARA
Settore Att. Ec. Produttive

Carrara, 30 gennaio 2008

Io sottoscritto Boiardi Amedeo, in qualità di amministratore unico della società Marmi Zacc S.r.l., con sede in Marina di Carrara, V.le Zaccagna n° 47, con la presente, delego il Sig. Boiardi Pietro al ritiro degli atti relativi all'Autorizzazione Unica n° 25 rilasciata dai Vostri uffici il 30.11.2007.

Distinti saluti

MARMI ZACC S.r.l.
L'Amministratore

Per accettazione
Pietro Boiardi

SCADE IL 18/12/2008

AE 0081822



COMUNE DI
FIVIZZANO

CARTA D'IDENTITÀ

N° AE 0081822

DI
BOLARBI AMEDEO

BOLARBI
AMDEO
10 novembre 1938
1700 1
LA SPEZIA SF
ITALIANA
FIVIZZANO
C. BRACCIOTTI-MONTEONE 135
CONIUGATO
DIRIGENTE IND.
CONIUGATO E CONTASSAGNI SALIENTI
1,75
CASTANI
CASTANI
CASTANI
Segni particolari

Arma del titolare: *Arma*
FIVIZZANO 19/12/2003
Impronta digitale
001001
001

Posteitaliane

Avviso di ricevimento

EP 0683/EP 0505 - Mod. 23 (IP - MOD. 01304 (EX W8420E) - S) [3] Ed. 07/05



A. R.

postaprioritaria

COMUNE DI CARRARA

U.O. Sportello Unico alle Imprese

Piazza 2 Giugno n° 1

54033 CARRARA (MS)

Da restituire a

Avviso di ricevimento

Raccomandata

Pacco

☐ Assicurata

Euro

[illegible]

Data di spedizione

9 DIC. 2008

Dall'ufficio postale di

Destinatario HALETHI ZACC SPZ

Via
1c ZACKENBACH N. 47

C.A.P. 51036 Località MARONNI DI CAPPERA (VS)

Firma per esteso del ricevente
(Nome e Cognome)

Data

Firma dell'incaricato alla distribuzione

**Bollo dell'ufficio
di distribuzione**

Consegna effettuata ai sensi dell'art. 33 D.M. 09.04.01:

- Inviati multipli a un unico
- Sottoscrizione rifiutata

- Sottoscrizione rifiutata

Posteitaliane

Avviso di ricevimento

EP 0663EP 0505 - Mod. 23 IP - MOD. 01304 (EX W642E) - St. [3] Ed. 0705



A. R.

postaprioritaria

COMUNE DI CARRARA

U.O. Sportello Unico alle Imprese

Piazza 2 Giugno n° 1

54033 CARRARA (MS)

Da restituire a

[illegible]

Pacco

Euro

4735

901C.2008

Dall'ufficio postale di

Destinatario ARCH. SARA VENTURE

Via LIBERO DEITO MONTECELLO N. 5

C.A.P. 54033 Località Carrolo (It)


Data

Firma dell'incaricato alla distribuzione

**Bollo dell'ufficio
di distribuzione**

Consegna effettuata ai sensi dell'art. 33 D.M. 09.04.01:

- Inviati multipli a un unico destinatario
- Sottoscrizione rifiutata

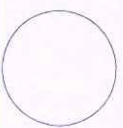

SS
CARRARA
AVVISATO
11-07-2008



R




L-3

13573914735-1



COMUNE DI CARRARA
54033 CARRARA

Spett. Arch. **Sara Venturi**
Lugo detto Monticello n. 5
54033 Carrara (MS)

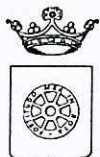

COMUNE DI CARRARA

Settore Attività Economico Produttive

Prot. gen. le n° 1412 del 11.01.07 Prot. SUAP n° 03 del 12.01.07

Autorizzazione Unica n° 25 del 30.11.2007

COPR. UFFICIO
(inide)

Prot. n. 55831
di 12.07

Spett.

MARMI ZACC Srl
Viale Zaccagna n. 47
54036 Marina di Carrara
Amedeo Boiardi

c.a. Sig.

e, p.c. Spett. Arch.

Sara Venturi
Lugo detto Monticello n. 5
54033 Carrara (MS)

Oggetto: Ritiro autorizzazione a titolo oneroso. Comunicazione.

In riferimento alla domanda presentata in data 10.01.2007, Prot. Gen.le del Comune di Carrara n° 1412 del 11.01.2007, dal Sig. **Amedeo BOIARDI**, nato a **La Spezia (SP)** il **20/11/1938**, in qualità di legale rappresentante dell'impresa "**MARMI ZACC Srl**", con sede legale in Marina di Carrara (MS), Viale Zaccagna n° 4, p. iva 01136370457, con la quale chiede l'autorizzazione ad eseguire i lavori di "*demolizione di opificio ad uso industriale e costruzione di edificio ad uso espositivo sito in viale Zaccagna n. 47 e distinto in catasto nel foglio n. 105 con i mappali 343 e 310*", si comunica che la medesima è stata accolta.

Si fa presente che, l'autorizzazione a titolo oneroso e potrà essere ritirata dopo che la S.V. avrà assolto ai seguenti adempimenti:

- Eventuale delega per il ritiro atti;
- Ricevuta comprovante il pagamento dei diritti di segreteria di € **500,00** (Euro **Cinquecento/00**);
- Ricevuta di avvenuto versamento degli oneri di urbanizzazione determinati pari a €. 194.873,00 (**Euro Centonovantaquattromilaottocentosettantatre/00**), ovvero in alternativa ricevuta di versamento della prima rata pari a € **32.478,84** (**Euro Trentatremilaquattrocentosettantotto/84**) e presentazione di polizza fidejussoria a favore di questo Comune pari a €. **227.351,88** (**Euro Duecentoventisettemilatrecentocinquantuno/88**) a garanzia del puntuale pagamento delle altre cinque rate relative agli oneri di cui sopra;
- Ricevuta di versamento dei diritti istruttori **ASL-GONIP** ammontanti ad € **1.182,09** (**Euro Millecentoottantadue/09**) sul conto corrente postale n° 10792547 intestato a Comune di Carrara, Servizio Tesoreria, Settore Attività Economico Produttive;
- Ricevuta di versamento dei diritti istruttori **ARPAT** ammontanti ad € **480,00** (**Euro quattrocentoottata/00**) sul conto corrente postale n° 10792547 intestato a Comune di Carrara, Servizio Tesoreria, Settore Attività Economico Produttive;
- Tre marche da bollo da € **14,62** (**Euro Quattordici/62**);

Si ricorda che dalla data del rilascio dell'autorizzazione decorre il termine di un anno, previsto dall'art. 15 comma 2° del D.P.R. 06 giugno 2001 n° 380 e dall'art. 77 comma 3 della L.R.T. 03 gennaio 2005 n. 1, per l'inizio dei lavori, i quali dovranno essere ultimati entro tre anni dalla data di inizio degli stessi.

Carrara, lì 30 Novembre 2007



IL RESPONSABILE DEL PROCEDIMENTO

Settore Assetto del Territorio-Urbanistica
Unità Operativa Complessa S.U.A.P.
Geom. Francesco Andreani

Si fa presente che la pratica in oggetto è depositata presso il Settore Assetto del Territorio-Urbanistica -Unità Operativa Complessa S.U.A.P., che è aperto al pubblico Lunedì, Martedì e Giovedì dalle ore 8.30 alle ore 12.30, il Sabato su appuntamento.



COMUNE DI CARRARA

Decorato di Medaglia d'Oro al Merito Civile

Settore Urbanistica e Sportello Unico per le Attività Produttive

for m. 58060
09/12/08

Spett.



c.a. Sig.

MARMI ZACC Srl

Viale Zaccagna n. 47
54036 Marina di Carrara
Amedeo Boiardi

Spett. Arch.

Sara Venturi

Lugo detto Monticello n. 5
54033 Carrara (MS)

OGGETTO: Progetto di demolizione di opificio ad uso industriale e costruzione di edificio ad uso espositivo commerciale sito in viale Zaccagna n. 47 e distinti in catasto nel foglio n. 105 con i mappali 343 e 310 – Richiesta integrazione della dichiarazione di inizio lavori.

Ditta: MARMI ZACC SRL

Rif. Pratica: prot. gen. n. 1412 del 11/01/2007 – prot. SUAP n. 03 del 12/01/2007

Con riferimento alla dichiarazione di inizio lavori presentata in data 25.11.2008 con nota Prot. Gen.le n. 56012 del 28.11.2008 dal sig. Amedeo Boiardi in qualità di titolare del provvedimento autorizzativo unico n. 25 del 30.11.2008 si comunica che la stessa risulta incompleta della seguente documentazione:

- 1) nominativo della ditta esecutrice dei lavori;
- 2) documentazione di cui all'art. 90, comma 9, lettere a) e b) del D.Lgs. 9 aprile 2008 n. 81.

Inoltre, si comunica che, ai sensi dell'art. 28 della Legge 9 gennaio 1991 n. 10, il progetto relativo alle opere di cui agli artt. 25 e 26 della legge stessa, corredato da relazione tecnica sottoscritta dal progettista, deve essere depositato contestualmente alla dichiarazione di inizio lavori.

Ai sensi della vigente normativa in materia la mancata presentazione dei suddetti documenti costituisce causa ostativa all'inizio dei lavori.

Per quanto sopra, Codesta Spettabile Ditta è diffidata dall'iniziare i lavori fino alla presentazione della documentazione richiesta, regolare e completa.

Distinti saluti

Carrara, li 03 dicembre 2008


IL DIRIGENTE
Claudio Bacicalupi



Si fa presente che la pratica in oggetto è depositata presso l'U.O. Sportello Unico per le Attività Produttive che è aperto al pubblico nei giorni Martedì e Giovedì dalle ore 8.30 alle ore 12.30, il Sabato su appuntamento.

COMUNE DI CARRARA – 54033 piazza Due Giugno, 1
Settore Urbanistica e Sportello Unico per le Attività Produttive
U.O.C. S.U.A.P.

Telefono 0585.641496 – Fax 0585.641272 – e-mail: mparisi@comune.carrara.ms.it

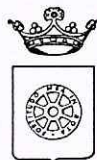

COMUNE DI CARRARA
SETTORE ASSETTO DEL TERRITORIO - URBANISTICA

Prot. gen. le n° **1412** del 11.01.07 Prot. SUAP n° **03** del 12.01.07

Autorizzazione Unica n° **25** del 30.11.2007

Prot. v. 55804
 01.12.07

Spett.

MARMI ZACC Srl
 Viale Zaccagna n. 47
 54036 Marina di Carrara
 Amedeo Boiardi

03. XII pt
 [Signature]

c.a. Sig.

e, p.c. Spett. Arch.

Sara Venturi
 Lugo detto Monticello n. 5
 54033 Carrara (MS)

6.12.2007
 [Signature]

Spett. le

Settore Entrate e Bilancio
 SEDE

Oggetto: Pagamento del contributo per il rilascio di autorizzazione per esecuzione di opere edilizie.

In conformità a quanto disposto dalla Legge Regionale del 03.01.2005 n° 1, ed in riferimento alla domanda presentata dalla S.V. intesa ad ottenere il rilascio dell'autorizzazione per eseguire lavori di "demolizione di opificio ad uso industriale e costruzione di edificio ad uso espositivo sito in viale Zaccagna n. 47 e distinto in catasto nel foglio n. 105 con i mappali 343 e 310", si comunica che il contributo di cui all'art. 119 della citata legge da versarsi presso la tesoreria comunale è stato così determinato:

A) per le spese di urbanizzazione primaria	Euro	108.884,00
B) per le spese di urbanizzazione secondaria	Euro	55.234,00
C) per spese commisurate al costo di costruzione	Euro	30.755,00
TOTALE	Euro	194.873,00

Tale contributo potrà essere versato in contanti oppure in 6 rate semestrali (art. 126 L.R. 1/05) come segue:

1^ rata di Euro	32.478,84	al ritiro dell'autorizzazione;
2^ rata di Euro	32.478,84	a 6 mesi dalla data del ritiro della autorizzazione;
3^ rata di Euro	32.478,84	a 12 mesi dalla data del ritiro della autorizzazione;
4^ rata di Euro	32.478,84	a 18 mesi dalla data del ritiro della autorizzazione;
5^ rata di Euro	32.478,84	a 24 mesi dalla data del ritiro della autorizzazione;
6^ rata di Euro	32.478,84	a 30 mesi dalla data del ritiro della autorizzazione.



Per garantire il puntuale pagamento delle rate del contributo successive al rilascio del permesso di costruire dovrà essere presentata a favore di questo Comune reale e valida cauzione, costituita mediante fidejussione in conformità al disposto dell'art. 54 del Regolamento per l'amministrazione del patrimonio e per la contabilità generale dello Stato approvato con R.D. 23 maggio 1924, n. 827 e s.m.i. per un valore di **€. 227.351,88** (Euro Duecentoventisettemilatrecentocinquantuno/88) comprensivo delle eventuali sanzioni previste dall'art. 128 della Legge Regionale 03 Gennaio 2005, n. 1, per ritardato pagamento.

Tali garanzie dovranno essere presentate alla segreteria del Settore Urbanistica per ottenere nulla-osta, e comunque, se prestate mediante fidejussione, dovranno avere legale validità sino alla restituzione dell'atto stesso da parte di questo Comune.


Carrara, li 30 Novembre 2007



IL DIRETTORE
Claudio Bacicalupi

Avvertenze: - Avverso la determinazione del contributo è ammesso ricorso giurisdizionale al Tribunale Amministrativo Regionale della Toscana. Il mancato pagamento dei contributi nei termini fissati comporterà l'applicazione delle sanzioni previste dall'art.128 della Legge Regionale n.1 del 3 gennaio 2005, per ritardato pagamento che, unitamente ai contributi non versati saranno riscossi con l'ingiunzione prevista dal D.Lgs. 13/04/99 n°112 e s.m.i.

Si fa presente che la pratica in oggetto è depositata presso il Settore Assetto del Territorio-Urbanistica -Unità Operativa Complessa S.U.A.P., che è aperto al pubblico Lunedì, Martedì e Giovedì dalle ore 8.30 alle ore 12.30, il Sabato su appuntamento.

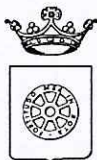

COMUNE DI CARRARA
Settore Attività Economico Produttive

Copia Ufficio

Prot-48353

24-10-07

Spett.le

Direzione Compartimentale
Infrastrutture Ferrovie di Firenze
Viale F.lli Rosselli n. 5
50144 Firenze (FI)

OGGETTO: Progetto di demolizione di opificio ad uso industriale e costruzione di edificio ad uso espositivo commerciale sito in viale Zaccagna n. 47 e distinti in catasto nel foglio n. 105 con i mappali 343 e 310.

Ditta: **MARMI ZACC SRL**

Rif. Pratica: prot. gen. n. **1412** del 11/01/2007 – prot. SUAP n. **03** del 12/01/2007

In relazione alla pratica in oggetto, si trasmettono, in allegato alla presente, ulteriori 4 copie degli elaborati grafici (tavole 1A, 1P, 1S) con riportata la distanza esatta della rotaia dal confine di proprietà.

Si rappresenta l'urgenza del rilascio del titolo autorizzatorio di competenza di codesta Azienda, stante la necessità di emettere il provvedimento finale per la realizzazione di quanto in oggetto da parte della ditta MARMI ZACC.

Distinti saluti

Carrara, li 23.10.2007

IL RESPONSABILE DEL PROCEDIMENTO
Settore Attività Economico Produttive
Geom. Francesco Andreani

Posteitaliane

Avviso di ricevimento

Modello 23 I/P - E-P683 - MOD. 01304 (EX WS402E) - St. [4] Ed. 07/05



Da restituire a

COMUNE DI CARRARA

U.O. Sportello Unico alle Imprese

Piazza 2 Giugno n° 1

54033 CARRARA (MS)



It 03/04 PM 1. VILLEN CONFINI CACCIA

Avviso di ricevimento

☒	Raccomandata	☐	Pacco	
☐	Assicurata	☐	Numero	6754

Data di spedizione **25 OTT. 2007** Dall'ufficio postale di _____

Destinatario DIREZIONE COMPETITIVITÀ E INFRASTRUTTURE FERROVIE DI FIRENZE

Via F. 11, Rossetti N.S.

C.A.P. 50144 Località FIRENZE (FI)

31 OCT. 2007



Firma per esteso del ricevente (Nome e Cognome)	Data	Firma dell'incaricato alla distribuzione	Bollo dell'Ufficio di distribuzione

Consegna effettuata ai sensi dell'art. 33 D.M. 09.04.01:



COMUNE DI CARRARA
Settore Attività Economico Produttive

COPIA UFFICIO

Spett.le

Direzione Compartimentale
Infrastrutture Ferrovie di Firenze
Viale F.lli Rosselli n. 5
50144 Firenze (FI)

Prot. n. 41223

14.09.07

OGGETTO: Progetto di demolizione di opificio ad uso industriale e costruzione di edificio ad uso espositivo commerciale sito in viale Zaccagna n. 47 e distinti in catasto nel foglio n. 105 con i mappali 343 e 310.

Ditta: **MARMI ZACC SRL**

Rif. Pratica: prot. gen. n. **1412** del 11/01/2007 – prot. SUAP n. **03** del 12/01/2007

In relazione alla pratica in oggetto, si trasmette, in allegato alla presente, copia dei nuovi elaborati grafici (tavole 1A, 1P, 1S) con riportata la distanza esatta della rotaia dal confine di proprietà presentati dalla Ditta in data 14.09.2007.


Si rappresenta l'urgenza del rilascio del titolo autorizzatorio di competenza di codesta Azienda, stante la necessità di emettere il provvedimento finale per la realizzazione di quanto in oggetto da parte della ditta MARMI ZACC.

Distinti saluti

Carrara, li 14.09.2007

IL RESPONSABILE DEL PROCEDIMENTO
Settore Attività Economico Produttive
Geom. Francesco Andreani



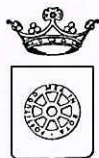

COMUNE DI CARRARA
Settore Attività Economico Produttive

prot. n. 25403
29/05/07

CDPA UFFICIO

(IRIDE)

Spett.	MARMI ZACC Srl Viale Zaccagna n. 47 54036 Marina di Carrara
Spett. Arch.	Sara Venturi Lugo detto Monticello n. 5 54033 Carrara (MS)
Spett.le	A.R.P.A.T. di Massa – Carrara Via del Patriota, 2 54100 Massa (MS)
c.a.	Dott. ssa Balocchi
Spett.le	Azienda U.S.L. n°1 di Massa e Carrara G.O.N.I.P. Via Democrazia, 44 54100 Massa (MS)
c.a.	Dott.ssa G. Ghiselli
Spett.le	Comune di Carrara Settore Urbanistica SEDE
c.a.	Dott. C. Bacicalupi
Spett.le	Comune di Carrara Settore Ambiente SEDE
c.a.	Ing. Fini
Spett.le c/o	Ing. G. Festa Settore Opere Pubbliche SEDE
Spett.le	Comune di Carrara Settore Polizia Municipale SEDE
c.a.	Dott. A. Mazzelli
Spett.le	Direzione Compartimentale Infrastrutture Ferrovie di Firenze Viale F.lli Rosselli n. 5 50144 Firenze (FI)

OGGETTO: Progetto di demolizione di opificio ad uso industriale e costruzione di edificio ad uso espositivo commerciale sito in viale Zaccagna n. 47 e distinti in catasto nel foglio n. 105 con i mappali 343 e 310.

Ditta: *MARMI ZACC SRL*

Rif. Pratica: *prot. gen. n. 1412 del 11/01/2007 – prot. SUAP n. 03 del 12/01/2007*


In riferimento alla pratica in oggetto, si trasmette copia del verbale della conferenza di servizi svoltasi il giorno 16 Maggio 2007.

Distinti saluti

Carrara, li 29.05.2007

IL RESPONSABILE DEL PROCEDIMENTO
Settore Attività Economico Produttive
Geom. Francesco Andreani



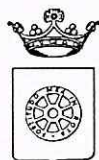

COMUNE DI CARRARA
Settore Attività Economico Produttive

Ditta: "MARMI ZACC SRL"

Oggetto: "Progetto di demolizione di opificio ad uso industriale e costruzione di edificio ad uso espositivo commerciale sito in viale Zaccagna n. 47 e distinto in catasto nel foglio n. 105 con i mappali 343 e 310".

Verbale Conferenza dei Servizi

Il giorno 16.05.2007 (giorno sedici del mese di Maggio dell'anno duemilasette) – ore 11,30, presso il Comune di Carrara, Piazza 2 Giugno, 54033 Carrara, U.O. Sportello Unico delle Imprese, si è tenuta la *Conferenza dei Servizi*, così come disciplinata dagli art. 14 e seguenti della legge 7 agosto 1990 n° 241 e sue modificazioni ed integrazioni, per l'esame del progetto di demolizione di opificio ad uso industriale e costruzione di edificio ad uso espositivo commerciale sito in viale Zaccagna n. 47 e distinto in catasto nel foglio n. 105 con i mappali 343 e 310.

Alla Conferenza sono stati invitati a partecipare:

Azienda ASL n° 1 di Massa Carrara – G.O.N.I.P.;

ARPAT di Massa Carrara;

Settore Assetto del Territorio –Urbanistica del Comune di Carrara;

Settore Ambiente del Comune di Carrara;

Ing. Nicola Festa - Settore Opere Pubbliche del Comune di Carrara;

Comando Polizia Municipale del Comune di Carrara;

Direzione Compartimentale Infrastrutture Ferrovie di Firenze;

Ditta MARMI ZACC SRL

Arch. Sara Venturi – Tecnico progettista.

La lettera di convocazione della Conferenza dei Servizi per il giorno 16.05.2007, alle ore 11,00, è stata affissa all'Albo Pretorio del Comune di Carrara.

Alla Conferenza sono presenti:

Dr. Guirardo Vitale, Direttore Settore Attività Economico Produttive;

Geom. Francesco Andreani, Settore Attività Economico Produttive, Responsabile del Procedimento;

GONIP: Dott.ssa Ghiselli; Ing. Giovannini; Ing. Finzi Contini;

ARPAT: Dott. Vignali;

SETTORE ASSETTO DEL TERRITORIO-URBANISTICA: Geom. Rodolfo Pizzica;

ING. NICOLA FESTA – SETTORE OO.PP. del Comune di Carrara;

DITTA MARMI ZACC: Sig. Pietro Boiardi;

TECNICI PROGETTISTI: Arch. Sara Venturi; Arch. Bienaimè;

COMANDO P.M.: Ing. Giuseppe Marrani;

SETTORE AMBIENTE: Geologo Bruschi (presente dalle ore 12,00)

Sono Assenti:

DIREZIONE COMPARTIMENTALE INFRASTRUTTURE E FERROVIE DI FIRENZE

La Conferenza inizia alle ore 11,30.

Il Responsabile del procedimento illustra lo stato della pratica e comunica che sono pervenuti i seguenti pareri/autorizzazioni:

- parere favorevole ASL N° 1 - GONIP prot. n. 6238 del 31.03.2007;
- parere favorevole ARPAT prot. n. 872 del 23.02.2007 con prescrizioni;
- parere favorevole Ferrovie dello Stato Direzione Compartimentale Infrastrutture di Firenze, circa la derogabilità del progetto, con condizioni e prescrizioni. L'atto autorizzativo sarà rilasciato previo versamento della somma di €. 5.000,00 (iva compresa);
- parere favorevole Ing. Nicola Festa prot. n. 337 del 09.03.2007.

Dopo ampia discussione sono stati espressi i seguenti pareri:

SETTORE URBANISTICA - Geom. Pezzica: chiede una ulteriore copia della tavola 1P; deve essere adeguata la tavola 2P alle indicazioni delle sistemazioni esterne indicate nella tavola 1P e devono essere indicate le destinazioni d'uso in tutti i fondi; deve essere presentato lo schema grafico con l'indicazione dei titoli abilitativi con cui sono state realizzate le costruzioni oggetto di demolizione.

LA DITTA - Sig. Pietro Boiardi: dichiara che non sono ancora note le attività che verranno svolte all'interno del capannone e che le stesse attività saranno compatibili con quelle previste dal Regolamento Urbanistico (appunto espositivo - commerciale).

SETTORE AMBIENTE - Geologo Bruschi: conferma l'autorizzazione già emessa, tenuto conto che le ipotesi di variante riguardano esclusivamente la sistemazione di aree esterne.

ARPAT - Dott. Vignali: in base ai chiarimenti forniti circa l'approvvigionamento di acqua da pubblico acquedotto e lo smaltimento di acque reflue in pubblica fognatura, vista l'intenzione di gestire i materiali di scavo ed i rifiuti di demolizione edile conformemente alla normativa vigente, si conferma il parere favorevole.

GONIP: conferma il parere favorevole per il capannone con attività non nota.

Il responsabile del procedimento legge il parere favorevole delle Ferrovie dello Stato pervenuto allo Sportello Unico alle Imprese in data 08.05.2007. Le Ferrovie dovranno rilasciare la necessaria autorizzazione in deroga.

Per quanto riguarda il parere sugli accessi, l'Ing. Marrani precisa che il tratto di strada interessato è provinciale e, pertanto, il parere dovrà essere richiesto alla Provincia.

Il responsabile del procedimento ricorda che per concludere il procedimento amministrativo dovrà essere acquisito il necessario verbale della conferenza di servizi decisoria del Ministero dell'Ambiente che rilasci l'area agli usi legittimi.

La conferenza sarà riconvocata una volta pervenute le integrazioni richieste.

La conferenza si conclude alle ore 12,40.

Letto Firmato e sottoscritto

Dott. Guirardo Vitale

Geom. Francesco Andreani

Dott. Vignali

Dott.ssa Ghiselli

Ing. Finzi Contini

Ing. Giovannini

Geom. Rodolfo Pezzica

Ing. Nicola Festa

Ing. Giuseppe Marrani

Geolo Bruschi

Sig. Pietro Boiardi

Arch. Sara Venturi

Arch. Bienaimè

Posteitaliane

Avviso di ricevimento

EP 0683 EP 0505 - Mod. 23 (P - MOD 01304 - EX V3402E) - St. [3] Ed. 07/05



A. R.

postaprioritaria

Da restituire a

COMUNE DI CARRARA
U.O. Sportello Unico alle Imprese
Piazza 2 Giugno n° 1
54033 CARRARA (MS)

Avviso di ricevimento



Pacco

Euro

Data di spedizione

30 MAR. 2007

Dall'ufficio postale di

[illegible]

Numero

Destinatario

ALCO S&EO VENTURE

Via Lido 60 D-770 HANAU N. 5

C.A.P. 54033

Località

CONFIDENTIAL

Firma per esteso del ricevente
(Nome e Cognome)

Data

Firma dell'incaricato alla distribuzione

**Bollo dell'ufficio
di distribuzione**



- Consegna effettuata ai sensi dell'art. 33 D.M. 09.04.01:
- invii multipli a un unico destinatario
- Sottoscrizione rifiutata

- Sottoscrizione rifiutata

Posteitaliane

Avviso di ricevimento

EP 0683EP 0505 - Mod. 23 (P) - MOD. 01304 (EX 05402E) - S. [3] Ed. 07/05




A. R.

postaprioritaria

Da restituire a

COMUNE DI CARRARA
U.O. Sportello Unico alle Imprese
Piazza 2 giugno n° 1
54033 CARRARA (MS)

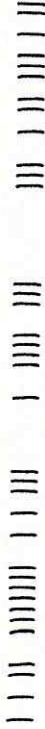

[illegible]

Pacco

Euro

30 MAG. 2007

Dall'ufficio postale di

Numero

202

DESTINATARIO **DIREZIONE COMPAGNIE INFORMATICHE PERMANENTI DI FIRENZE**

Via le F.lli Rossetti N. 5

C.A.P. 50244

Località

FIRENZE (FI)

Firma per esteso del ricevente
(Nome e Cognome)

Data

Firma dell'incaricato alla distribuzione

**Bollo dell'ufficio
di distribuzione**

Consegna effettuata ai sensi dell'art. 33 D.M. 09.04.01:

- Invii multipli a un unico destinatario
- Sottoscrizione rifiutata

Posteitaliane

Avviso di ricevimento

EP 0683/EP 0595 - Mod. 23 (P - MOD. 01304 (EX W6402E) - St. [3] Ed. 07/05



A. R.

postaprioritaria

Da restituire a

COMUNE DI CARRARA
U.O. Sportello Unico alle Imprese
Piazza 2 Giugno n° 1
54033 CARRARA (MS)

Avviso di ricevimento

☒ Raccomandata

☐ Pacco

☐ Assicurata

Euro

Numero

								3	2
								9	4

Data di spedizione 30 MAG. 2007

Dall'ufficio postale di

Destinatario AZIENDA SCL N. 1 di MASSA e CARBONARA - GENOVA

Via DEMOCRATIA N. 44

C.A.P. 54100 Località MASSA (MS)

116107

160118


Firma per esteso del ricevente
(Nome e Cognome)

Data

Firma dell'incaricato alla distribuzione

Bollo dell'ufficio
di distribuzione

☐ Consegna effettuata ai sensi dell'art. 33 D.M. 09.04.01:
• Invii multipli a un unico destinatario
• Sottoscrizione rifiutata

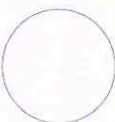

Posteitaliane

Avviso di ricevimento

EP 0683/EP 0505 - Mod. 23 (IP - MOD. 01304 (EX VS402E)) - S. [3] Ed. 07/05



A. R.

postaprioritaria

COMUNE DI CARRARA

U.O. Sportello Unico alle Imprese

Piazza 2 Giugno n° 1

54033 CARRARA (MS)

Da restituire a



Avviso di ricevimento

☒ Raccomandata

☐ Pacco

☐ Assicurata

Euro

Data di spedizione **130 MAG. 2007**

Dall'ufficio postale di

Numero

--	--	--	--	--	--	--	--	--	--

3294


Destinatario **MARCO ZACCAGNI**

Via **LE ZACCAGNI N. 47**

C.A.P. **54036** Località **MARINA DI CAEROPERA (MS)**

Firma per esteso del ricevente **[Signature]** Data **05/06/2007** Firma dell'incaricato alla distribuzione **[Signature]**

Bollo dell'ufficio di distribuzione

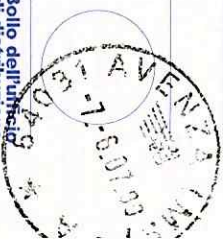

☐ Consegna effettuata ai sensi dell'art. 33 D.M. 09.04.01:
• Invi multipli a un unico destinatario
• Sottoscrizione rifiutata

Posteitaliane

Avviso di ricevimento

EP 0693 EP 0505 - Mod. 23 / P - MOD. 01304 (EX 92402E) - S. (3) Ed. 07/05



A. R.

postaprioritaria

Da restituire a

COMUNE DI CARRARA

U.O. Sportello Unico alle Imprese

Piazza 2 Giugno n° 1

54033 CARRARA (MS)

Avviso di ricevimento

☒ Raccomandata

☐ Pacco

Assicurata

Euro

[illegible]

Data di spedizione 13 0 MAG. 2007

Dall'ufficio postale di

Destinatario ADP d. MASSA-CNERIA

Via del Patriotto N. 2

C.A.P. 54100 Località MASIN (A/S)

Leah Edel

1001

Firma per esteso del ricevente
(Nome e Cognome)

Data

Firma dell'incaricato alla distribuzione


Rolle dell'ufficio di distribuzione

Consegna effettuata ai sensi dell'art. 33 D.M. 09.04.01:

- invii multipli a un unico destinatario
- Sottoscrizione rifiutata

- Invii multipli a un unico indirizzo
- Sottoscrizione rifiutata

- Sottoscrizione rifiutata

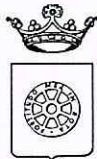

COMUNE DI CARRARA
Settore Attività Economico Produttive

Prot int. n. 33 del 07/05/07

Spett.le Comune di Carrara
Settore Urbanistica
SEDE
c.a. Sig. C. Bacicalupi

RICHIESTA ATTI ISTRUTTORI E/O PARERI

(ai sensi DPR 20 ottobre 1998, n° 447 come modificato 440/00)

OGGETTO: - **Trasmissione integrazioni** - Progetto di demolizione di opificio ad uso industriale e costruzione di edificio ad uso espositivo commerciale sito in viale Zaccagna n. 47 e distinti in catasto nel foglio n. 105 con i mappali 343 e 310.

Ditta: MARMIZACC SRL

Rif. Pratica: prot. gen. n. 1412 del 11/01/2007 – prot. SUAP n. 03 del 12/01/2007

In riferimento alla pratica in oggetto si trasmette in allegato alla presente la documentazione integrativa pervenuta in data 20.04.2007 con nota prot. N. 19647 del 21.04.2007.


Distinti saluti.

Carrara, lì 07 Maggio 2007

IL RESPONSABILE DEL PROCEDIMENTO:

Settore Attività Economico Produttive
Geom. Francesco Andreani



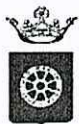

COMUNE DI CARRARA

Sportello Unico delle Imprese
P.zza 2 Giugno, 54033 Carrara
Tel. 0585641201/0585641362
fax 0585641272

Prot. 20828

2-5-07

Spett.le
Comando prov.le VV.F
Via Massa Avenza
54100 Massa
c.a. Ing. Mammone

Oggetto: Marmi Zac SRL: vs. comunicazione prot. 3811 del 04/04/07

In relazione all'oggetto, si comunica che l'insediamento espositivo-commerciale oggetto della conferenza dei servizi non ha ancora identificato le attività che vi si insedieranno. Si allega ad ogni modo dichiarazione del tecnico circa i criteri di prevenzione incendi.

Distinti saluti

Carrara, lì 27/04/07

Il direttore
Settore Sportello Unico delle Imprese
Dr. Guirardo vitale



COMUNE DI CARRARA
Settore Attività Economico Produttive

COPIA UFFICIALE

(IRIDE)

prot. n. 29321
20/06/97

Spett. MARMi ZACC Srl
Viale Zaccagna n. 47
54036 Marina di Carrara

c.a. Sig. Amedeo Boiardi

Spett. Arch. Sara Venturi
Luogo detto Monticello n. 5
54033 Carrara (MS)

Spett.le A.R.P.A.T. di Massa – Carrara
Via del Patriota, 2
54100 Massa (MS)

c.a. Dott. ssa Balocchi

Spett.le Azienda U.S.L. n°1 di Massa e Carrara
G.O.N.I.P.
Via Democrazia, 44
54100 Massa (MS)

c.a. Dott.ssa G. Ghiselli

Spett.le Comune di Carrara
Settore Urbanistica
SEDE

c.a. Dott. C. Bacicalupi

Spett.le Comune di Carrara
Settore Ambiente
SEDE

c.a. Ing. Fini

Spett.le Ing. G. Festa
c/o Settore Opere Pubbliche
SEDE

Spett.le Amministrazione Provinciale di
Massa-Carrara
Settore Strade
Piazza Aranci n. 1
54100 Massa (MS)

Spett.le Direzione Compartimentale
Infrastrutture Ferrovie di Firenze
Viale F.lli Rosselli n. 5
50144 Firenze (FI)

All'Albo Pretorio
Comune di Carrara
SEDE



OGGETTO: Progetto di demolizione di opificio ad uso industriale e costruzione di edificio ad uso espositivo commerciale sito in viale Zaccagna n. 47 e distinti in catasto nel foglio n. 105 con i mappali 343 e 310.

Ditta: *MARMI ZACC SRL*

Rif. Pratica: *prot. gen. n. 1412 del 11/01/2007 – prot. SUAP n. 03 del 12/01/2007*

Convocazione Conferenza dei Servizi ai sensi L. 241/90 e successive modifiche ed integrazioni e DPR 447/98 e successive modifiche ed integrazioni.

In relazione alla pratica in oggetto, in allegato alla presente si trasmette al settore assetto del territorio-Urbanistica del Comune di Carrara ed alla Direzione compartimentale Infrastrutture Ferrovie di Firenze copia della documentazione richiesta nella conferenza di servizi del 16.05.2007; si comunica inoltre che la conferenza di servizi per l'esame della pratica **è convocata per il giorno 02 luglio 2007 alle ore 12,00, presso la sede del Comune di Carrara, Settore Attività Economiche Produttive, P.zza due Giugno, 2° piano, 54033 Carrara, tel. 0585641201.**

Si da atto che la ditta ha provveduto autonomamente a presentare alla Provincia di Massa-Carrara la documentazione necessaria per l'ottenimento dell'autorizzazione inerente le modifiche degli accessi carrai.

Copia della presente convocazione è affissa all'Albo Pretorio del Comune di Carrara.

Distinti saluti

Carrara, li 18.06.2007

IL DIRETTORE
Settore Attività Economico Produttive
Dr. Guirardo Vitale



Posteitaliane

Avviso di ricevimento

EP 0683/EP 0505 - Mod. 23 (IP - MOD. 01304 (EX V8403E)) - S. (3) Ed. 07/05



A. R.

postaprioritaria

COMUNE DI CARRARA

U.O. Sportello Unico alle Imprese

Piazza 2 Giugno n° 1

54033 CARRARA (MS)

Da restituire a

Posteitaliane

Avviso di ricevimento

EP 0683/EP 0505 - Mod. 23 (P - MOD. 01304 (EX 18402E) - SI [3] Ed. 07/05



A. R.

postaprioritaria

COMUNE DI CARRARA

U.O. Sportello Unico alle Imprese

Piazza 2 Giugno n° 1

54033 CARRARA (MS)

Da restituire a

Avviso di ricevimento

☒ Raccomandata

☐ Pacco

☐ Assicurata

Euro

Numero

--	--	--	--	--	--	--	--	--	--

 9064

Data di spedizione 20 GIU. 2007

Dall'ufficio postale di

Destinatario NORMA SAC SPA

Viale ZACCAGNO N. 47

C.A.P. 54036

Località


NORMA DI CAMERINO (MC)

Firma per esteso del ricevente
(Nome e Cognome) *Enrica* 10/07/07

Data

Firma dell'incaricato alla distribuzione

Bollo dell'ufficio di distribuzione

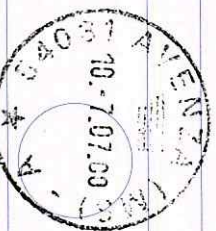

Consegna effettuata ai sensi dell'art. 33 D.M. 09.04.01:

- Invi multipli a un unico destinatario
- Sottoscrizione rifiutata

Posteitaliane

Avviso di ricevimento

EP 0683/EP 0505 - Mod. 23 (P - MOD. 01304 (EX W8402E) - St. [3] Ed. 07/05



A. R.

postaprioritaria

COMUNE DI CARRARA

U.O. Sportello Unico alle Imprese

Piazza 2 Giugno n° 1

54033 CARRARA (MS)

Da restituire a

70301 MIL. INRELL ENCL. (CONVEL. CONT. DISTRIBUZIONE)

Avviso di ricevimento

☒ Raccomandata

☐ Pacco

☐ Assicurata

Euro

Numero

--	--	--	--	--	--	--	--	--	--

 9061

Data di spedizione 20 GIU. 2007

Dall'ufficio postale di

Destinatario

AZIENDA USL - GRUPPO DI MASSA-CARRARA

Via

DEMOCRAZIA N. 44

C.A.P.

54100

Località

MASSA (MS)

Firma per esteso del ricevente
(Nome e Cognome)

Data

Firma dell'incaricato alla distribuzione

Bollo dell'ufficio
di distribuzione

Consegna effettuata ai sensi dell'art. 33 D.M. 09/04/01:

- Invi multipli a un unico destinatario
- Sottoscrizione rifiutata

Posteitaliane

Avviso di ricevimento

EP 0683/EP 0505 - Mod. 23 (P - MOD. 01304 (EX W842SE) - SI [3] Ed. 07/05



A. R.

postaprioritaria

COMUNE DI CARRARA

U.O. Sportello Unico alle Imprese

Piazza 2 Giugno n° 1

54033 CARRARA (MS)

Da restituito a

US/PT NWI. INCHIN CKE. CONN. CONT. 20010105

Avviso di ricevimento

☒

Raccomandata



Pacco

Assicurata

Euro

Numero

8062



Data di spedizione

120614.2007

Dall'ufficio postale di

Destinatario

REPORT of HUSBAND

Via del Priolo N. 2

C.A.P.

56200

Località _____

17055A (ms)

Firma per esteso del ricevente
(Nome e Cognome)

Data

Firma dell'incaricato alla distribuzione

**Bollo dell'ufficio
di distribuzione**

Consegna effettuata ai sensi dell'art. 33 D.M. 09.04.01:

- Invii multipli a un unico
- Sottoscrizione rifiutata

Posteitaliane

Avviso di ricevimento

EP 0683 EP 0505 - Mod. 23 / P - MOD. 01304 (EX 98402E) - SL [3] Ed. 07/05



A. R.

postaprioritaria

COMUNE DI CARRARA
U.O. Sportello Unico alle Imprese
Piazza 2 Giugno n° 1
54033 CARRARA (MS)

Da restituire a

IT 06/07 NEW 1. INTRIN. UNCL. CONDOC. CONT. SERVICE RECORDS 1/07/

Avviso di ricevimento

☒ Raccomandata

Pacco

☐ Assicurata

Euro

	Número	
	9060	

Data di spedizione 20 GIU. 2007

Dall'ufficio postale di

DESTINATARIO
AMMUNISTROZIO PROVINCIALE DI PRESSA-CARICAMENTO

№ 12224 Franciszka Czapka

C.A.P.

54 100

Localită

170550 (hrs)

22 JUL. 2007

Firma per esteso del ricevente
(Nome e Cognome)

Data

Firma dell'incaricato alla distribuzione

**Bollo dell'ufficio
di distribuzione**

7] Consegna effettuata ai sensi dell'art. 33 D.M. 09.04.01:

- Inviati multipli a un unico destinatario
- Sottoscrizione rifiutata



Posteitaliane

Avviso di ricevimento

EP 0693 EP 0505 - Mod. 23 UP - MOD. 01304 (EX 10442E) - St. [3] Ed. 07/05



A. R.

postaprioritaria

Da restituire a

COMUNE DI CARRARA

U.O. Sportello Unico alle Imprese

Piazza 2 Giugno n° 1

54033 CARRARA (MS)

[illegible]

Avviso di ricevimento

☐ Raccomandata ☐ Pacco

Assicurata	Euro _____
------------	------------

20610.2007

Data di spedizione 20 GIU. 2007

Dall'ufficio postale di _____

Destinatario ARECA. SAREP VENTURI

VIA LUOGO DETTO MONTICELLO N. 5

C.A.P. 54033 Località CALCENNO (HS)

9063

Numero

Dall'ufficio postale di _____

Firma per esteso del ricevente
(Nome e Cognome)

Data

Firma dell'incaricato alla distribuzione

**Bollo dell'ufficio
di distribuzione**

Consegna effettuata ai sensi dell'art. 33 D.M. 09.04.01.

- Invii multipli a un unico destinatario
- Sottoscrizione rifiutata

Posteitaliane

Mod. 24B - Cod. 8910
L1 (00) Ed. 06/01

*Siamo spiacenti di non aver recapitato
questo invio in quanto:*

- ☐ è stato rifiutato ☐ l'indirizzo è insufficiente
☐ l'indirizzo è inesatto ☐ l'indirizzo è inesistente

il destinatario è:

- ☐ irreperibile ☒ sconosciuto
☐ deceduto ☐ trasferito

Data 22/3/002 Firma Reber

R



L-3

13274501101-4




COMUNE DI CARRARA
54033 CARRARA




COMUNE DI
CARRARA
PIAZZA 2 GIUGNO



Modello Unico alle Imprese
Piazz. 2 Giugno n° 1
54033 CARRARA (MS)

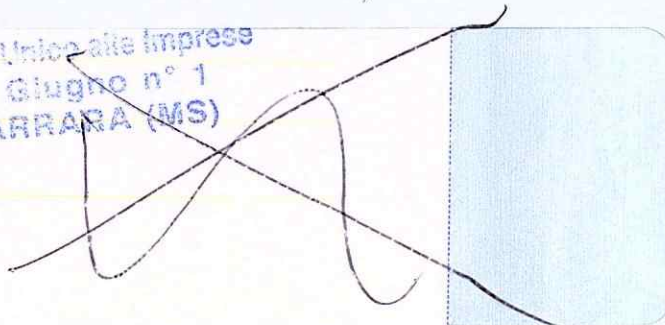

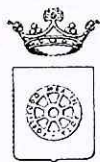

COMUNE DI CARRARA

Settore Attività Economico Produttive

Prot 7241
2-02-07.

Spett. MARMi ZACC Srl
Viale Zaccagna n. 4
54036 Marina di Carrara
c.a. Sig. Amedeo Boiardi

e, p.c. Spett. Arch. Sara Venturi
Lugo detto Monticello n. 5
54033 Carrara (MS)

OGGETTO: Progetto di demolizione di opificio ad uso industriale e costruzione di edificio ad uso espositivo commerciale sito in viale Zaccagna n. 47 e distinti in catasto nel foglio n. 105 con i mappali 343 e 310.

Ditta: MARMi ZACC SRL

Rif. Pratica: prot. gen. n. 1412 del 11/01/2007 – prot. SUAP n. 03 del 12/01/2007

Comunicazione di Avvio Procedimento.

Con riferimento alla pratica depositata in data **10.01.2007**, pervenuta a questo ufficio con **prot. gen. le del Comune di Carrara n° 1412 del 11.01.2007**, **prot. SUAP n° 03 del 12.01.2007**, e alle integrazioni depositate in data **25.01.2007**, pervenute a questo ufficio con **prot. gen. le del Comune di Carrara n° 5486 del 26.01.2007**, si comunica ai sensi e per gli effetti degli art. 7, 8 della legge 7 Agosto 1990, n° 241 e s.m.i., che questo Ufficio ha dato avvio al procedimento.

La pratica è di competenza dello Sportello Unico delle Imprese del Comune di Carrara, P.zza 2 Giugno, 1 - 54033 Carrara, presso il quale codesta società potrà prendere visione degli atti.

Lo Sportello è aperto nei giorni lunedì, martedì e giovedì, ore 8.30-13.30, sabato su appuntamento.

Il responsabile del procedimento è il **Geom. Francesco Andreani**.

Il procedimento dovrà concludersi entro 90 giorni dal ricevimento della documentazione.

I termini del procedimento potranno essere sospesi nel caso in cui gli uffici comunali o gli enti titolari degli endoprocedimenti richiedano l'integrazione degli atti o dei documenti ai fini istruttori.

In tal caso i termini del procedimento riprenderanno a decorrere dal momento della presentazione della documentazione richiesta.

Tutte le eventuali documentazioni integrative richieste dagli enti interessati e/o uffici comunali dovranno essere presentati tramite questo Sportello.

Si informa che la pratica sarà inviata ai seguenti enti per i pareri, atti istruttori di competenza:



- Settore Assetto del Territorio - Urbanistica - Comune di Carrara, Piazza II Giugno, 1 - 54033 Carrara tel. 05856411;
- Ing. Nicola Festa c/o Settore Opere Pubbliche - Comune di Carrara, Piazza II Giugno, 1 - 54033 Carrara tel. 05856411;
- Settore Ambiente, Comune di Carrara, Piazza II Giugno, 1 - 54033 Carrara tel. 05856411;
- Agenzia Regionale Protezione Ambientale Toscana - ARPAT - Via del Patriota, 2 - 54100 Massa tel. 0585.899401;
- Azienda USL n° 1 - G.O.N.I.P. - Via Democrazia, 44 - 54100 Massa tel. 0585.493921.

Si comunica infine che ai sensi dell'art. 10 del DPR 447/00, in relazione al procedimento attivato, lo SUAP provvede direttamente alla riscossione delle spese e dei diritti istruttori di competenza delle varie amministrazioni coinvolte. Questo Sportello si riserva pertanto di comunicare l'importo e le modalità di versamento.


Distinti saluti.

Carrara, lì 29.01.2007

IL RESPONSABILE DEL PROCEDIMENTO
Geom. Francesco Andreani



IL DIRETTORE
Settore Attività Economico Produttive
Dr. Guirardo Vitale

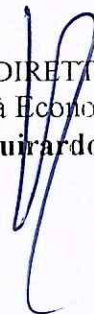


Posteitaliane

Avviso di ricevimento

Modello 23 I/O - MOD. 01303 (EX W840'E) - St. [3] Ed.07/05

A. R.



Da restituire a

COMUNE DI CARRARA

U.O. Sportello Ufficio Imprese

Piazza 2 Giugno n° 1

54033 CARRARA (MS)

4.5. ~~2003~~ 03/04 RUT. HAKIM CILIK AND LEADERSHIP. APPROX 1000

Aviso di ricevimento

Archives

Raccomandata

Pacco

Assicurata

Euro

8 FEB. 2007

Numero

8542

Data di spedizione

Dall'ufficio postale di

Destinatario

MARCH 2022 SIDE

Via ~~le~~ ZACCARINI N. 47

C.A.P. 54036 Località MARINA DI CAEREN

Firma per esteso del ricevente
(Nome e Cognome)

Data

Firma dell'incaricato alla distribuzione

**Bollo dell'ufficio
di distribuzione**

Consegna effettuata ai sensi dell'art. 33 D.M. 09.04.01:

- Inviati multipli a un unico destinatario
- Sottoscrizione rifiutata

- Sottoscrizione rifiutata

Posteitaliane

Avviso di ricevimento

Modello 23 I/O - MOD. 01303 (EX 66401E) - St. [3] Ed.07/05



A.	R.
----	----

COMUNE DI CARRARA

U.O. Spazioello Unico alla Imprese

Piazza 2 Giugno n° 1

54033 CARRARA (MS)

Avviso di ricevimento



Raccomandata



Pacco



Assicurata

Euro

8045																			

Numero

Data di spedizione

31 GEN. 2007

Dall'ufficio postale di

Destinatario

REPAT di MASSA-CARRARA

Via

DEL PATRIOTISMO 2

C.A.P.

54100

Località

MASSA (MS)

Firma per esteso del ricevente
(Nome e Cognome)

Data

Firma dell'incaricato alla distribuzione


Bollo dell'ufficio
di distribuzione



Consegna effettuata ai sensi dell'art. 33 D.M. 09.04.01:

- Inviati multipli a un unico destinatario
- Sottoscrizione rifiutata



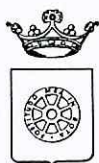

COMUNE DI CARRARA

Settore Attività Economico Produttive

Prot 20743
2-5-07

Spett.	MARMI ZACC Srl Viale Zaccagna n. 47 54036 Marina di Carrara
c.a. Sig.	Amedeo Boiardi
Spett. Arch.	Sara Venturi Lugo detto Monticello n. 5 54033 Carrara (MS)
Spett.le	A.R.P.A.T. di Massa – Carrara Via del Patriota, 2 54100 Massa (MS)
c.a.	Dott. ssa Balocchi
Spett.le	Azienda U.S.L. n°1 di Massa e Carrara G.O.N.I.P. Via Democrazia, 44 54100 Massa (MS)
c.a.	Dott.ssa G. Ghiselli
Spett.le	Comune di Carrara Settore Urbanistica SEDE
c.a.	Dott. C. Bacicalupi
Spett.le	Comune di Carrara Settore Ambiente SEDE
c.a.	Ing. Fini
Spett.le c/o	Ing. G. Festa Settore Opere Pubbliche SEDE
Spett.le	Comune di Carrara Settore Polizia Municipale SEDE
c.a.	Dott. A. Mazzelli
Spett.le	Direzione Compartimentale Infrastrutture Ferrovie di Firenze Viale F.lli Rosselli n. 5 50144 Firenze (FI)
	All'Albo Pretorio Comune di Carrara SEDE

OGGETTO: Progetto di demolizione di opificio ad uso industriale e costruzione di edificio ad uso espositivo commerciale sito in viale Zaccagna n. 47 e distinti in catasto nel foglio n. 105 con i mappali 343 e 310.

Ditta: *MARMI ZACC SRL*

Rif. Pratica: *prot. gen. n. 1412 del 11/01/2007 – prot. SUAP n. 03 del 12/01/2007*

Convocazione Conferenza dei Servizi ai sensi L. 241/90 e successive modifiche ed integrazioni e DPR 447/98 e successive modifiche ed integrazioni.

In relazione alla nota prot. n. **18280** del **12.04.2007**, si comunica che la conferenza dei servizi in oggetto **è convocata per il giorno 16 maggio 2006 alle ore 1100, presso la sede del Comune di Carrara, Settore Attività Economiche Produttive, P.zza due Giugno, 2° piano, 54033 Carrara, tel. 0585641201.**

Copia della presente convocazione è affissa all'Albo Pretorio del Comune di Carrara.

Distinti saluti

Carrara, li 26.04.2007

IL DIRETTORE
Settore Attività Economico Produttive
Dr. Guirardo Vitale



Posteitaliane

Avviso di ricevimento

EP 0683/EP 0505 - Mod. 23 (P - MOD. 01304 EX 004205) - St. [3] Ed. 07/05



A. R.

postaprioritaria

Da restituire a

COLUONE DI CARRARA

U.O. Sportello Unico alle Imprese

Piazza 2 Giugno n° 1

54033 CARRARA (MS)

Avviso di ricevimento

Mouillard. V.V.F.

☒ Raccomandata ☐ Pacco

☐ Assicurata Euro _____

Numero

--	--	--	--	--	--	--	--	--	--

 8695

--	--

Data di spedizione E 3 MAG. 2007

Dall'ufficio postale di _____

Destinatario Comando Prov. L.V.F.

Via Michele Tava

C.A.P. 54100 Località Manno


Firma per esteso del ricevente
(Nome e Cognome)

Data

Firma dell'incaricato alla distribuzione

**Bollo dell'ufficio
di distribuzione**

☐ Consegna effettuata ai sensi dell'art. 33 D.M. 09.04.01:
• Invi multipli a un unico destinatario
• Sottoscrizione rifiutata

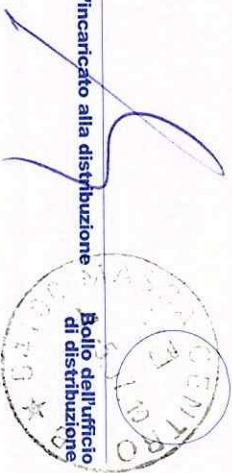

Posteitaliane

Avviso di ricevimento

EP 0683/EP 0505 - Mod. 23 IP - MOD. 01304 (EX 09430E) - St. [3] Ed. 07/05



A. R.

postaprioritaria

COMUNE DI CARRARA

U.C. ... imprese

Piazza ... n° 1

54030 CARRARA (MS)

Da restituire a



Avviso di ricevimento

Cd. S. 16/05

Raccomandata

Pacco

Assicurata

Euro

[illegible]

Data di spedizione

Dall'ufficio postale di

Destinatario

Moore Zacc SRL

Via

La Zaccoidna L.

C.A.P

54031

Località

4 will.

Firma per esteso del ricevente
(Nome e Cognome)

Data

Firma dell'incaricato alla distribuzione

**Bollo dell'ufficio
di distribuzione**

Consegna effettuata ai sensi dell'art. 33 D.M. 09.04.01


- Inviati multipli a un unico
- Sottoscrizione rifiutata

• Sottoscrizione rifiutata

Posteitaliane

Avviso di ricevimento

EP 0683/EP 0505 - Mod. 23 (P. - MOD. 01304 (EX 0942E) - SI [3] Ed. 07/05

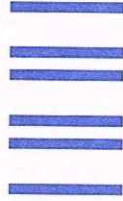

A. R.

postaprioritaria

Da restituire a

COMUNE DI CARRARA

UFFICIO COMUNICAZIONE IMPRESE

54030 CARRARA N° 1

54030 CARRARA (MS)



Avviso di ricevimento

MARMI BACC
C.d.S. 16/05.

☒ Raccomandata ☐ Pacco

☐ Assicurata, Euro _____

Numero

--	--	--	--	--	--	--	--	--	--

 8508

Data di spedizione 3 MAG, 2007 Dall'ufficio postale di _____

Destinatario Direzione di Istruzione Tecnica Tronconi Tron

Via Le Rosselle 5

C.A.P. 50144 Località Firenze

Firma per esteso del ricevente _____ Data 20-05-2007 Firma dell'incaricato alla distribuzione _____

POSTE ITALIANE
10-5.07.07
Ufficio di distribuzione

☐ Consegna effettuata ai sensi dell'art. 33 D.M. 09.04.01:
• Invi multipli a un unico destinatario
• Sottoscrizione rifiutata

Posteitaliane



A. R.

Avviso di ricevimento

EP 0633 EP 0505 - Mod. 23 UP - MOD. 01304 (EX W9405E) - St. [3] Ed. 07/05

postaprioritaria

Da restituire a

COMUNE DI CARARA

U.O. di Imprese

Piazza ... n° 1

54030 CARARA (MS)

Avviso di ricevimento

HARMI Acc. CDS
16/05

☒ Raccomandata ☐ Pacco

☐ Assicurata , Euro _____

Numero

--	--	--	--	--	--	--	--	--	--

 8511 ☐

Data di spedizione **53 MAG 2007** Dall'ufficio postale di _____

Destinatario And. Venturi Snc


Via Strada Dotto Monticello 5

C.A.P. 54033 Località Couronne

[Signature]
Firma per esteso del ricevente
(Nome e Cognome)

Data _____ Firma dell'incaricato alla distribuzione


☐ Consegna effettuata ai sensi dell'art. 33 D.M. 09/04/01:
☐ Inviati multipli a un unico destinatario
☐ Sottoscrizione rifiutata

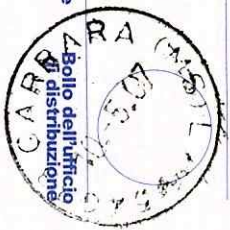

Posteitaliane

Avviso di ricevimento

EP 0683EP 0505 · Mod. 23 IP · MOD. 01304 EX WS402E · S1/31 Ed. 07/05

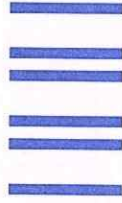

A.	R.
1. $2x^2 + 3x - 5$	1. $2x^2 + 3x - 5$
2. $4x^2 - 7x + 1$	2. $4x^2 - 7x + 1$
3. $x^2 + 5x + 6$	3. $x^2 + 5x + 6$
4. $3x^2 - 8x + 4$	4. $3x^2 - 8x + 4$
5. $x^2 - 9x + 14$	5. $x^2 - 9x + 14$
6. $5x^2 + 2x - 3$	6. $5x^2 + 2x - 3$
7. $2x^2 - 5x + 2$	7. $2x^2 - 5x + 2$
8. $x^2 + 7x + 10$	8. $x^2 + 7x + 10$
9. $4x^2 - 12x + 9$	9. $4x^2 - 12x + 9$
10. $x^2 - 4x + 4$	10. $x^2 - 4x + 4$
11. $3x^2 + 6x + 3$	11. $3x^2 + 6x + 3$
12. $2x^2 - 3x + 1$	12. $2x^2 - 3x + 1$
13. $x^2 + 11x + 28$	13. $x^2 + 11x + 28$
14. $5x^2 - 10x + 5$	14. $5x^2 - 10x + 5$
15. $x^2 - 6x + 9$	15. $x^2 - 6x + 9$
16. $4x^2 + 8x + 4$	16. $4x^2 + 8x + 4$
17. $3x^2 - 9x + 6$	17. $3x^2 - 9x + 6$
18. $x^2 + 4x + 4$	18. $x^2 + 4x + 4$
19. $2x^2 + 7x + 3$	19. $2x^2 + 7x + 3$
20. $x^2 - 2x + 1$	20. $x^2 - 2x + 1$

postaprioritaria

Da restituire a

100

650

(S) 4-11-12

Avviso di ricevimento

MARMI PACCO
16/05

☒ Raccomandata

☐ Pacco

☐ Assicurata, Euro _____

Numero

 85009 ☐

Data di spedizione **16 MAG. 2007** Dall'ufficio postale di _____

Destinatario Stefano St. P. 01

Via D. Luaccorra 44

C.A.P. 54100 Località Marna

Firma per esteso del ricevente Stefano Data 07/05/07 Firma dell'incaricato alla distribuzione _____


Bollo dell'ufficio di distribuzione

☐ Consegna effettuata ai sensi dell'art. 33 D.M. 09.04.01:
• Inviati multipli a un unico destinatario
• Sottoscrizione rifiutata

Posteitaliane

Avviso di ricevimento

EP 0683EP 0505 - Mod. 23 IP - MOD. 01304 (EX 054061) - St. [3] Ed. 07/05

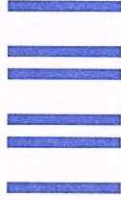

A. R.

postaprioritaria

COMUNE DI CARRARA

Da restituire a

U.O. Servizi Imprese

Piazza E. Mattei n° 1

54033 CARRARA (MS)

Avviso di ricevimento

*Mani fac
16/05*



Raccomandata



Pacco



Assicurata

Euro

--	--	--	--	--	--	--	--	--	--	--	--	--	--	--	--	--	--	--	--

☐

Numero

Data di spedizione

23 MAG. 2007

Dall'ufficio postale di

Destinatario

AR PAT

Via

Del Fara 2

C.A.P.

54100

Località

Mara

Firma per esteso del ricevente
(Nome e Cognome)

ful


Data

16 05


Firma dell'incaricato alla distribuzione

h

Bollo dell'ufficio di distribuzione

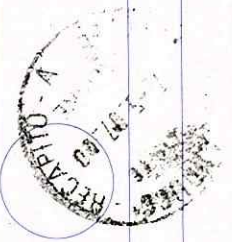

Consegna effettuata ai sensi dell'art. 33 D.M. 09/04/01:
• Invii multipli a un unico destinatario
• Sottoscrizione rifiutata

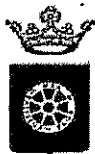

COMUNE DI CARRARA

Sportello Unico delle Imprese
P.zza 2 Giugno, 54033 Carrara
Tel. 0585641201
fax 0585641272

Prot. 18280

12-04-7.

a. utt

Marmi ZAC SRL
Viale Zaccagna n° 5
54031 Avenza
c.a Sig. Amedeo Boiardi

Arch. Venturi Sara
Luogo Detto Monticello n° 5
54033 Carrara

Spett.le
Azienda ASL n° 1 di Massa Carrara
Gonip
Via democrazia 44
54100 Massa
c.a. Dr. ssa G. Ghiselli

Spett.le
ARPAT
Via del Patriota n° 2
54100 Massa
c.a. Dr. ssa Balocchi

Spett.le
Settore Urbanistica
c.a. Sig. Bacicalupi
SEDE

Spett.le
Settore ambiente Comune di Carrara
Via del Plebiscito
54033 Carrara

Ing. Nicola Festa
Settore Opere Pubbliche
Sede

**Comune di Carrara
Comando Polizia Municipale
Sede
c.a. Dr. Mazzelli**

**Comando Provinciale VV. F.
Via Massa Avenza
54100 Massa
c.a. I. Mammone**

**Direzione Compartimentale
Infrastrutture Ferrovie di Firenze
V.le Rosselli n° 5
50144 Firenze(FI)**


**All'Albo pretorio Comune di Carrara
SEDE**

Marmi ZAC: spostamento conferenza dei serizi.

**La conferenza dei servizi Marmi Zac è rinviata a data che verrà comunicata con successiva
nota causa sopravvenute esigenze di ufficio.**

Distinti saluti

Carrara, li 12/04/07

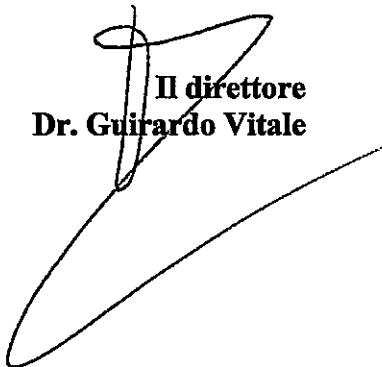
**Il direttore
Dr. Guirardo Vitale**

Rapporto conferma messaggi

12-APR-2007 13:00 GIO

Numero fax : 0585641272
Nome : COMCARRARACOMMERCIO

Nome/Numero : 00552356438
Pag. : 2
Ora iniz. : 12-APR-2007 13:00 GIO
Tempo trascorso : 00'14"
Modalita' : STD ECM
Risultati : [O.K.]

FF SS



COMUNE DI CARRARA

Sportello Unico delle Imprese
P.zza 2 Giugno, 54033 Carrara
Tel. 0585641201
fax 0585641272

Prot. 18280

12-04-7.

a. utt

Marmi ZAC SRL
Viale Zaccagna n° 5
54031 Avenza
c.a. Sig. Amedeo Bolardi

Arch. Venturi Sara
Luogo Detto Monticello n° 5
54033 Carrara

Spett.le
Azienda ASL n° 1 di Massa Carrara
Gonip
Via democrazia 44
54100 Massa
c.a. Dr.ssa G. Ghiselli

Spett.le
ARPAT
Via del Patriota n° 2
54100 Massa
c.a. Dr. ssa Balocchi

Spett.le
Settore Urbanistica
c.a. Sig. Baccalupi
SEDE

Spett.le
Settore ambiente Comune di Carrara
Via del Plebiscito
54033 Carrara

Ing. Nicola Festa
Settore Opere Pubbliche
Sede

Rapporto conferma messaggi

12-APR-2007 12:55 GIO

Numero fax : 0585641272
Nome : COMCARRARACOMMERCIO

Nome/Numero : 0058572976
Pag. : 2
Ora iniz. : 12-APR-2007 12:54 GIO
Tempo trascorso : 01'10"
Modalita' : STD G3
Risultati : [O.K.]

ARCH
UEA EM.



COMUNE DI CARRARA

Sportello Unico delle Imprese
P.zza 2 Giugno, 54033 Carrara
Tel. 0585641201
fax 0585641272

Prot. 18280
12-04-7.

a. utt

Marmi ZAC SRL
Viale Zaccagna n° 5
54031 Avenza
c.a. Sig. Amedeo Bolardi

Arch. Venturi Sara
Luogo Detto Monticello n° 5
54033 Carrara

Spett.le
Azienda ASL n° 1 di Massa Carrara
Genip
Via democrazia 44
54100 Massa
c.a. Dr.ssa G. Ghiselli

Spett.le
ARPAT
Via del Patriota n° 2
54100 Massa
c.a. Dr. ssa Balocchi

Spett.le
Settore Urbanistica
c.a. Sig. Baccalupi
SEDE

Spett.le
Settore ambiente Comune di Carrara
Via del Plebiscito
54033 Carrara

Ing. Nicola Festa
Settore Opere Pubbliche
Sede

Rapporto conferma messaggi

12-APR-2007 12:52 GIO

Numero fax : 0585641272
Nome : COMCARRARACOMMERCIO

Nome/Numero : 005852597400
Pag. : 2
Ora iniz. : 12-APR-2007 12:52 GIO
Tempo trascorso : 00' 28"
Modalita' : STD ECM
Risultati : [O.K.]

V.V.F.



COMUNE DI CARRARA

Sportello Unico delle Imprese
P.zza 2 Giugno, 54033 Carrara
Tel. 0585641201
fax 0585641272

Prot. 18285

12-04-7.

a. utt

Marmi ZAC SRL
Viale Zaccagna n° 5
54031 Avenza
c.a. Sig. Amedeo Bolardi

Arch. Venturi Sara
Luogo Detto Monticello n° 5
54033 Carrara

Spett.le
Azienda ASL n° 1 di Massa Carrara
Genip
Via democrazia 44
54100 Massa
c.a. Dr.ssa G. Ghiselli

Spett.le
ARPAT
Via del Patriota n° 2
54100 Massa
c.a. Dr. ssa Balocchi

Spett.le
Settore Urbanistica
c.a. Sig. Bacicalupi
SEDE

Spett.le
Settore ambiente Comune di Carrara
Via del Plebiscito
54033 Carrara

Ing. Nicola Festa
Settore Opere Pubbliche
Sede

Rapporto conferma messaggi

12-APR-2007 12:50 GIO

Numero fax : 0585641272
Nome : COMCARRARACOMMERCIO

Nome/Numero : 0058547000
Pag. : 3
Ora iniz. : 12-APR-2007 12:50 GIO
Tempo trascorso : 00'20"
Modalita' : STD ECM
Risultati : [O.K.]

ARNA T
TACC LP.



COMUNE DI CARRARA

Sportello Unico delle Imprese
P.zza 2 Giugno, 54033 Carrara
Tel. 0585641201
fax 0585641272

Prot. 18280

12-04-7.

a. utt

Marmi ZAC SRL
Viale Zaccagna n° 5
54031 Avenza
c.a. Sig. Amedeo Bolardi

Arch. Venturi Sara
Luogo Detto Monticello n° 5
54033 Carrara

Spett.le
Azienda ASL n° 1 di Massa Carrara
Gonip
Via democrazia 44
54100 Massa
c.a. Dr.ssa G. Ghiselli

Spett.le
ARPAT
Via del Patriota n° 2
54100 Massa
c.a. Dr. ssa Balocchi

Spett.le
Settore Urbanistica
c.a. Sig. Bacialupi
SEDE

Spett.le
Settore ambiente Comune di Carrara
Via del Plebiscito
54033 Carrara

Ing. Nicola Festa
Settore Opere Pubbliche
Sede

Rapporto conferma messaggi

12-APR-2007 12:43 GIO

Numero fax : 0585641272
Nome : COMCARRARACOMMERCIO

Nome/Numero : 00585810405
Pag. : 3
Ora iniz. : 12-APR-2007 12:42 GIO
Tempo trascorso : 00' 38"
Modalita' : STD ECM
Risultati : [O.K.]

P. M. Ace
ASL



COMUNE DI CARRARA
Sportello Unico delle Imprese
P.zza 2 Giugno, 54033 Carrara
Tel. 0585641201
fax 0585641272

Prot. 18280
12-04-7.

a. utt

Marmi ZAC SRL
Viale Zaccagna n° 5
54031 Avenza
c.a. Sig. Amedeo Bolardi

Arch. Venturi Sara
Luogo Dotto Monticello n° 5
54033 Carrara

Spett.le
Azienda ASL n° 1 di Massa Carrara
Gonip
Via democrazia 44
54100 Massa
c.a. Dr.ssa G. Ghiselli

Spett.le
ARPAT
Via del Patriota n° 2
54100 Massa
c.a. Dr. ssa Balocchi

Spett.le
Settore Urbanistica
c.a. Sig. Bacicalupi
SEDE

Spett.le
Settore ambiente Comune di Carrara
Via del Plebiscito
54033 Carrara

Ing. Nicola Festa
Settore Opere Pubbliche
Sede

Rapporto conferma messaggi

12-APR-2007 12:40 GIO

Numero fax : 0585641272
Nome : COMCARRARACOMMERCIO

Nome/Numero : 00585856104
Pag. : 3
Ora iniz. : 12-APR-2007 12:39 GIO
Tempo trascorso : 00'58"
Modalita' : STD ECM
Risultati : [O.K.]



COMUNE DI CARRARA

Sportello Unico delle Imprese
Piazza 2 Giugno, 54033 Carrara
Tel. 0585641201
fax 0585641272

Prot. 18273

cf. uff.

Spett.le
Pucciarelli Filomena
Via Aurelia 333
Ortonovo (Sp)

→ Geom Sironi
Via Toniolo n° 15
54031 Avenza

Spett.le
Azienda ASL n° 1 di Massa Carrara
Gonip
Via democrazia 44
54100 Massa
c.a. Dr. ssa G. Ghiselli

Spett.le
ARPAT
Via del Patriota n° 2
54100 Massa
c.a. Dr. ssa Balocchi

Spett.le
Settore Urbanistica
c.a. Sig. Baccalupi
SEDE

All'Albo pretorio Comune di Carrara
SEDE

Pucciarelli Filomena: spostamento conferenza dei Servizi.

La conferenza dei Servizi Pucciarelli Filomena convocata per il giorno 13 aprile ore 11.00 è
rinvitata causa sopravvenute esigenze di ufficio al giorno 20 aprile 2007 alle ore 9.00
Distinti saluti
Carrara, Li 12/04/07

Il direttore
Dr. Guirardo Vitale



TELEGRAMMA

Riservato all'Ufficio

ZCZC

(N. Acc.ne)

(Fraz.)

(N. Tf.)

(CAP)

(Ufficio Origine)

(Par. Tass. / Par. Fisiche)

(Data)

(Ore Min.)

(Op. Trasmittente)
(Tassa Telegrafica)
Totale.....

DESTINATARIO

(*)
 (Cognome e Nome)
 (Ragione Sociale)
 (Via / Piazza / N. Civ.)
 (CAP / Città) (Stato) (**)

TESTO

CONFERENZA DEI SERVIZI MARMI ZAC
 EST RIMVIATA A DATA CHE VERRA' COMUNICATA
 CON NOTA SUCCESSIVA CAUSA SOPRAVVENUTE
 ESIGENZE DI UFFICIO

IL DIRIGENTE
 VITALE

Firma

MITTENTE

(***)
 (Cognome e Nome)
 (Ragione Sociale)
 (Via / Piazza / N. Civ.)
 (CAP / Città) Telefono

NNNN

(*) Eventuale indicazione per un recapito telematico - Vedere punti 6) e 7) delle Avvertenze.

(**) Solo per i Telegrammi diretti all'Estero.

(***) Barrare se non si desidera l'invio gratuito dei dati del mittente - Vedere punto 8) delle Avvertenze.

(Le Poste Italiane S.p.A. assicurano che i dati personali vengono trattati con la riservatezza prevista dalla Legge in vigore 675/96 e utilizzati esclusivamente per le proprie proposte commerciali. Su richiesta tali dati non verranno utilizzati).

A CURA DEL MITTENTE

Posteitaliane



Avviso di ricevimento

Modello 23 I/O - MOD. 01303 (EX 198401E) - St. [3] Ed.07/05



Da restituire a

COMUNE DI CARRARA

U.O. Sportello Unico alle imprese

Piazza 2 Giugno n° 1

54033 CARRARA (MS)

Avviso di ricevimento

Sr. C. S. M. Lac



Pacco



Assicurata

01n3

Euro_____

Numero

13 APR 2007

Data di spedizione:

Dall'ufficio postale di

Destinatario Anah ASL

Via Demostroa 5h

VIA _____
C.A.P. 56100 Località Mona.

Stampa: 07-09-09
Poste: 07-09-09
SALVARE

Be. Quot 20

Firma per esteso del ricevente
(Nome e Cognome)


Bollo dell'unico di distribuzione

Consegna effettuata ai sensi dell'art. 33 D.M. 09.04.01:

- Inviati multipli a un unico destinatario

•Sottoscrizione rifiutata

Posteitaliane

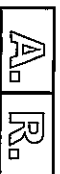

Avviso di ricevimento

Modello 23 /O - MOD. 01303 (ex W841E) - SL [3] Ed.07/05



Da restituire a _____

COMUNE DI CARRARA

U.O. Spettolo Unico alle Imprese

Piazza 2 Giugno n° 1

54033 CARRARA (MS)



Avviso di ricevimento

Sp. Manni' 2cc.

☒	Raccomandata	☐	Pacco
☐	Assicurata	☐	Euro

[illegible]

Numero


Data di spedizione **13 Apr. 2007**

Dall'ufficio postale di

Comunho Prov. de VV. 8

VIA Maria Anna.

C.A.P. 56100 Località Marra.

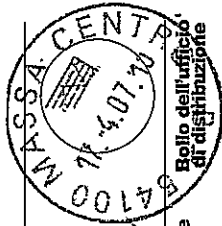

Firma per esteso del ricevente **Data**
(Nome e Cognome)

Firma dell'Incaricato alla distribuzione

Consegna effettuata ai sensi dell'art. 33 D.M. 09.04.01:

- Invi multipli a un unico destinatario
- Sottoscrizione rifiutata

Posteitaliane



Avviso di ricevimento

Modello 23 I/O - MOD. 01303 (EX WA401E) - St. (3) Ed. 07/05



Da restituire a

COMUNE DI CARRARA

U.O. Spett. - Sede Imprese

Piazza 2 Giugno n° 1

54033 CARRARA (MS)



Avviso di ricevimento

Spr. Mann. 2ac

☒ Raccomandata ☐ Pacco

☐ Assicurata Euro _____

									6676

Numero


13 APR. 2007

Data di spedizione _____ Dall'ufficio postale di _____

Destinatario *Arch. Venturi*

Via *Luigi Delio Mondicello 5*

C.A.P. *54033* Località *Comore*

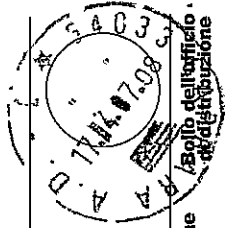

Emmawhance *19/6/07*

Firma per esteso del ricevente _____ Data _____ Firma dell'incaricato alla distribuzione

Consegna effettuata ai sensi dell'art. 33 D.M. 09.04.01:

- ☐ Inviati multipli a un unico destinatario
- ☐ Sottoscrizione rifiutata

Posteitaliane



Avviso di ricevimento

Modello 23 (I/O - MOD. 01303 (EX 18401E) - St. [3] Ed.07/05




Da restituire a

COMUNE DI CARRARA

U.O. Sportello Unico alle Imprese

Piazza 2 Giugno n° 1

54033 CARRARA (MS)

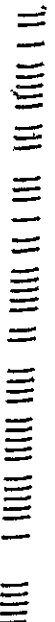

Sp- Hami Zacc.

Avviso di ricevimento

☒ Raccomandata ☐ Pacco

Euro

13 APR 2007

Data di spedizione 11.3 APR. 2001 Dall'ufficio postale di _____

Dall'ufficio postale di


Numero

[illegible]

Destinatario Davone Confidential Firenze

via V.le Bonelli 5

C.A.P. 50164 Località Fienle

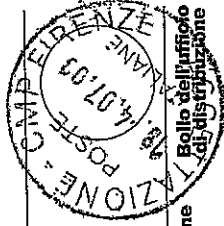

Firma per esteso del ricevente (Nome e Cognome)	Data	Firma dell'incaricato alla distribuzione

18.4.2007

Concessione effettuata ai sensi dell'art. 33 D.M. 09.04.01:

- Invii multini a un unico destinatario

• Sottoscrizione rifiutata

Posteitaliane

A. R.

Avviso di ricevimento

Modello 23 I/C - MOD. 01303 (ex 064019) - St. [3] Ed. 07/05



Da restituire a

COMUNE DI CARRARA

U.O. Spett.le Ufficio alle Imprese

piazza 2 Giugno n° 1

54033 CARRARA (MS)

--	--	--	--	--

Avviso di ricevimento

Sp. C. d. S. Mauri Zac.

☒ Raccomandata ☐ Pacco

☐ Assicurata Euro _____

Numero

Data di spedizione 13 APR 2007 Dall'ufficio postale di _____

Destinatario ANPAT

Via Via Palmarola 2

C.A.P. 54100 Località Mare


Leoni 17-04-07 [Signature]

Firma per esteso del ricevente 17-04-07 Data [Signature] Firma dell'incaricato alla distribuzione Bollo dell'ufficio di distribuzione

Consegna effettuata ai sensi dell'art. 33 D.M. 09.04.01:

☐ Inviati multipli a un unico destinatario

☐ Sottoscrizione rifiutata

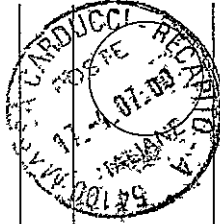



COMUNE DI CARRARA

Sportello Unico delle Imprese

P.zza 2 Giugno, 54033 Carrara

Tel. 0585641201

fax 0585641272

Prot. 18280

Marmi ZAC SRL
Viale Zaccagna n° 5
54031 Avenza
c.a. Sig. Amedeo Boiardi

Arch. Venturi Sara
Luogo Detto Monticello n° 5
54033 Carrara

Spett.le
Azienda ASL n° 1 di Massa Carrara
Gonip
Via democrazia 44
54100 Massa
c.a. Dr. ssa G. Ghiselli

Spett.le
ARPAT
Via del Patriota n° 2
54100 Massa
c.a. Dr. ssa Balocchi

Spett.le
Settore Urbanistica
c.a. Sig. Bacicalupi
SEDE

Spett.le
Settore ambiente Comune di Carrara
Via del Plebiscito
54033 Carrara

Ing. Nicola Festa
Settore Opere Pubbliche
Sede

111

**Comune di Carrara
Comando Polizia Municipale
Sede
c.a. Dr. Mazzelli**

**Comando Provinciale VV. F.
Via Massa Avenza
54100 Massa
c.a. I. Mammone**

**Direzione Compartimentale
Infrastrutture Ferrovie di Firenze
V.le Rosselli n° 5
50144 Firenze(FI)**



**All'Albo pretorio Comune di Carrara
SEDE**

Marmi ZAC: spostamento conferenza dei serizi.

**La conferenza dei servizi Marmi Zac è rinviata a data che verrà comunicata con successiva
nota causa sopravvenute esigenze di ufficio.**

Distinti saluti

Carrara, lì 12/04/07

**Il direttore
Dr. Guirardo Vitale**

TELEGRAMMA

Riservato all'Ufficio

ZCZC

(N. Acc.ne)

(Fraz.)

(N. Tf.)

(CAP)

(Ufficio Origine)

(Par. Tass. / Par. Fisiche)

(Data)

(Ore Min.)

(Op. Trasmittente)
(Tassa Telegrafica)
Totale.....

DESTINATARIO

(*) (Cognome e Nome)

(Ragione Sociale)

(Via / Piazza / N. Civ.)

(CAP / Città)

(Stato) (**)

TESTO

CONFERENZA DEI SERVIZI MARMI ZAC
EST RINVIATA A DATA CHE VERRA' COMUNICATA
CON NOTA SUCCESSIVA CAUSA SOPRAVVENUTE
ESIGENZE DI UFFICIO

IL DIRIGENTE
V. IALCE

Firma

MITTENTE

(***)

(Cognome e Nome)

(Ragione Sociale)

(Via / Piazza / N. Civ.)

(CAP / Città)

Publicato all'Albo Pretorio
del Comune di Carrara

dal 13 04 07

al 28 04 07

Il Segretario Generale L'Incaricato

PUBBLICAZIONE
ALBO PRETORIO

N. 150

Telefono

NNNN


(*) Eventuale indicazione per un recapito telematico - Vedere punti 6) e 7) delle Avvertenze.

(**) Solo per i Telegrammi diretti all'Estero.

(***) Barrare se non si desidera l'invio gratuito dei dati del mittente - Vedere punto 8) delle Avvertenze.

(Le Poste Italiane S.p.A. assicurano che i dati personali vengono trattati con la riservatezza prevista dalla Legge in vigore 675/96 e utilizzati esclusivamente per le proprie proposte commerciali. Su richiesta tali dati non verranno utilizzati).

A CURA DEL MITTENTE

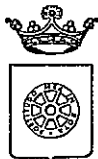

COMUNE DI CARRARA
Settore Attività Economico Produttive

CD IN VITILE
IRIDE

prot. n. 17564
05/04/07

Spett.le Azienda U.S.L. n°1 di Massa e Carrara
G.O.N.I.P.
Via Democrazia, 44
54100 Massa (MS)
c.a. Dott.ssa G. Ghiselli

RICHIESTA ATTI ISTRUTTORI E/O PARERI
(ai sensi DPR 20 ottobre 1998, n° 447 come modificato 440/00)

OGGETTO: - Trasmissione integrazioni - Progetto di demolizione di opificio ad uso industriale e costruzione di edificio ad uso espositivo commerciale sito in viale Zaccagna n. 47 e distinti in catasto nel foglio n. 105 con i mappali 343 e 310.

Ditta: MARMIZACC SRL

Rif. Pratica: prot. gen. n. 1412 del 11/01/2007 – prot. SUAP n. 03 del 12/01/2007

In riferimento alla pratica in oggetto si trasmette in allegato alla presente la documentazione integrativa pervenuta in data 04.04.2007 con nota di prot. n. 17362 del 04.04.2007.

Distinti saluti.

Carrara, lì 05 Aprile 2007

IL RESPONSABILE DEL PROCEDIMENTO:
Settore Attività Economico Produttive
Geom. Francesco Andreani



Aviso di ricevimento



raccomanda

Pace



Euro

Data di spedizione

6 APR 2007

Dall'ufficio postale di

[illegible]**Destinatario**

ALFENDD 132 N. 1 DI 1935A E MEMBARA - 100000P

Via _____

DEMOLITION N. 47

C.A.P. 54

100 Locality

HASSA (174)

Prima per esteso del ricevente
(Nome e Cognome)

DATA

Firma dell'incaricato alla distribuzione

**Bollo dell'ufficio
di distribuzione**

1

- Inviati multipli a un unico destinatario
- Sottoscrizione rifiutata

• **Sottoscrizione rifiutata**

Posteitaliane



A. R.


Avviso di ricevimento

Modello 23 UO - MOD. 01303 (EX W9401E) - St. [3] Ed.07/05

Da restituire a

COMUNE DI CARRARA
 U.O. Sportello Unico alle Imprese
 Piazza 2 Giugno n.° 1
 54033 CARRARA (MS)

--	--	--	--	--	--

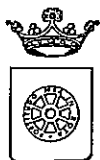

COMUNE DI CARRARA
Settore Attività Economico Produttive

COPIA UFFICIALE

-IRIDE-

Prot. n. 15809
26.03.07

Spett.le Comune di Carrara
Settore Polizia Municipale
SEDE
c.a. Dott. A. Mazzelli

Spett.le Direzione Compartimentale
Infrastrutture Ferrovie di Firenze
Viale F.lli Rosselli n. 5
50144 Firenze (FI)

OGGETTO: -Trasmissione documentazione - Progetto di demolizione di opificio ad uso industriale e costruzione di edificio ad uso espositivo commerciale sito in viale Zaccagna n. 47 e distinti in catasto nel foglio n. 105 con i mappali 343 e 310.

Ditta: *MARMIZACC SRL*

Rif. Pratica: *prot. gen. n. 1412 del 11/01/2007 – prot. SUAP n. 03 del 12/01/2007*

In riferimento alla conferenza di servizi convocata con nota prot. gen. del Comune di Carrara n. 15534 del 23.03.07 per il giorno 13.04.2007, al fine di esaminare la pratica in oggetto, si trasmette in allegato alla presente una copia degli elaborati grafici e della relazione tecnica presentati dalla Ditta.

Distinti saluti

Carrara, lì 26.03.2007

IL RESPONSABILE DEL PROCEDIMENTO
Settore Attività Economico Produttive
Geom. Francesco Andreani



Posteitaliane

Avviso di ricevimento

Modello 23 VO - MOD. 01303 (EX W9401E) - SL [3] Ed.07/05

A. R.



Da restituire a


COMUNE DI CARRARA


U.O. Spett.le Unico alle Imprese

U.O. Spett.le Unico alle Imprese n° 1

Piazza 2 Giugno (MS)

54033 CARRARA (MS)

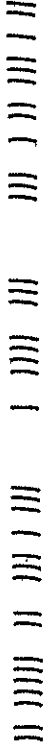

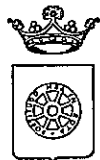

COMUNE DI CARRARA
Settore Attività Economico Produttive

Prot. 15534
23-3-04

Spett.	MARMI ZACC Srl Viale Zaccagna n. 4 54036 Marina di Carrara
c.a. Sig.	Amedeo Boiardi
Spett. Arch.	Sara Venturi Lugo detto Monticello n. 5 54033 Carrara (MS)
Spett.le	A.R.P.A.T. di Massa – Carrara Via del Patriota, 2 54100 Massa (MS)
c.a.	Dott. ssa Balocchi
Spett.le	Azienda U.S.L. n°1 di Massa e Carrara G.O.N.I.P. Via Democrazia, 44 54100 Massa (MS)
c.a.	Dott.ssa G. Ghiselli
Spett.le	Comune di Carrara Settore Urbanistica SEDE
c.a.	Dott. C. Bacicalupi
Spett.le	Comune di Carrara Settore Ambiente SEDE
c.a.	Ing. Fini
Spett.le c/o	Ing. G. Festa Settore Opere Pubbliche SEDE
Spett.le	Comune di Carrara Settore Polizia Municipale SEDE
c.a.	Dott. A. Mazzelli
Spett.le	Comando Provinciale Vigili del Fuoco di Massa e Carrara Via Massa Avenza 54100 Massa (MS)
Spett.le	Direzione Compartimentale Infrastrutture Ferrovie di Firenze Viale F.lli Rosselli n. 5 50144 Firenze (FI)



OGGETTO: Progetto di demolizione di opificio ad uso industriale e costruzione di edificio ad uso espositivo commerciale sito in viale Zaccagna n. 47 e distinti in catasto nel foglio n. 105 con i mappali 343 e 310.

Ditta: *MARMIZACC SRL*

Rif. Pratica: *prot. gen. n. 1412 del 11/01/2007 – prot. SUAP n. 03 del 12/01/2007*

Convocazione Conferenza dei Servizi ai sensi L. 241/90 e successive modifiche ed integrazioni e DPR 447/98 e successive modifiche ed integrazioni.

Per l'esame della pratica in oggetto, si comunica che è convocata per il giorno 13 ^{APRILE} ~~marzo~~ 2006 alle ore 09.30, presso la sede del Comune di Carrara, Settore Attività Economiche Produttive, Piazza due Giugno, 2° piano, 54033 Carrara, tel. 0585641201, la Conferenza dei Servizi, così come disciplinata dagli art. 14 e seguenti della legge 7 Agosto 1990, n° 241, e successive modificazioni ed integrazioni e dal DPR 447/98 e s.m.i.

Ogni Amministrazione convocata partecipa alla Conferenza dei Servizi attraverso un unico rappresentante legittimato, dall'organo competente, ad esprimere in modo vincolante la volontà dell'Amministrazione in tutte le decisioni di competenza della stessa.

La conferenza dei servizi procederà alla redazione di un verbale contenente le eventuali indicazioni utili per la prosecuzione del procedimento autorizzatorio o per la sua conclusione in quella sede.

I soggetti portatori di interessi pubblici o privati, individuali o collettivi, nonché i portatori di interessi diffusi costituiti in comitati, possono trasmettere, entro 20 giorni dall'avvenuta affissione all'Albo Pretorio memorie ed osservazioni e chiedere di essere uditi in contraddittorio, ovvero che il responsabile del procedimento convochi tempestivamente una riunione alla quale partecipino anche i rappresentanti dell'impresa.

La presente convocazione è affissa all'Albo Pretorio del Comune di Carrara.

Distinti saluti


Carrara, lì 22.03.2007


IL RESPONSABILE DEL PROCEDIMENTO

Geom. Francesco Andreani

IL DIRETTORE

Settore Attività Economiche Produttive
Dr. Guirardo Vitale

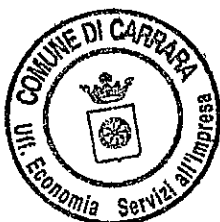

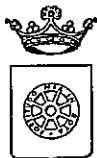

COMUNE DI CARRARA
Settore Attività Economico Produttive

Prot. 15534

COMUNE DI CARRARA	Cat.
24 APR. 2007	Cla.
Prot. n° 15534	

Spett. MARMIZACC Srl
Viale Zaccagna n. 4
54036 Marina di Carrara

c.a. Sig. Amedeo Boiardi

Spett. Arch. Sara Venturi
Lugo detto Monticello n. 5
54033 Carrara (MS)

Spett.le A.R.P.A.T. di Massa – Carrara
Via del Patriota, 2
54100 Massa (MS)

c.a. Dott. ssa Balocchi

Spett.le Azienda U.S.L. n°1 di Massa e Carrara
G.O.N.I.P.
Via Democrazia, 44
54100 Massa (MS)

c.a. Dott.ssa G. Ghiselli

Spett.le Comune di Carrara
Settore Urbanistica
SEDE

c.a. Dott. C. Bacicalupi

Spett.le Comune di Carrara
Settore Ambiente
SEDE

c.a. Ing. Fini

Spett.le Ing. G. Festa
c/o Settore Opere Pubbliche
SEDE

Spett.le Comune di Carrara
Settore Polizia Municipale
SEDE

c.a. Dott. A. Mazzelli

Spett.le Comando Provinciale
Vigili del Fuoco di Massa e Carrara
Via Massa Avenza
54100 Massa (MS)

Spett.le Direzione Compartimentale
Infrastrutture Ferrovie di Firenze
Viale F.lli Rosselli n. 5
50144 Firenze (FI)



All'Albo Pretorio
Comune di Carrara
SEDE

OGGETTO: Progetto di demolizione di opificio ad uso industriale e costruzione di edificio ad uso espositivo commerciale sito in viale Zaccagna n. 47 e distinti in catasto nel foglio n. 105 con i mappali 343 e 310.

Ditta: MARMIZACC SRL

Rif. Pratica: prot. gen. n. 1412 del 11/01/2007 – prot. SUAP n. 03 del 12/01/2007

Convocazione Conferenza dei Servizi ai sensi L. 241/90 e successive modifiche ed integrazioni e DPR 447/98 e successive modifiche ed integrazioni.

Per l'esame della pratica in oggetto, si comunica che è convocata per il giorno 13 ^{APRILE} marzo 2006 alle ore 09.30, presso la sede del Comune di Carrara, Settore Attività Economiche Produttive, P.zza due Giugno, 2° piano, 54033 Carrara, tel. 0585641201, la Conferenza dei Servizi, così come disciplinata dagli art. 14 e seguenti della legge 7 Agosto 1990, n° 241, e successive modificazioni ed integrazioni e dal DPR 447/98 e s.m.i.

Ogni Amministrazione convocata partecipa alla Conferenza dei Servizi attraverso un unico rappresentante legittimato, dall'organo competente, ad esprimere in modo vincolante la volontà dell'Amministrazione in tutte le decisioni di competenza della stessa.

La conferenza dei servizi procederà alla redazione di un verbale contenente le eventuali indicazioni utili per la prosecuzione del procedimento autorizzatorio o per la sua conclusione in quella sede.

I soggetti portatori di interessi pubblici o privati, individuali o collettivi, nonché i portatori di interessi diffusi costituiti in comitati, possono trasmettere, entro 20 giorni dall'avvenuta affissione all'Albo Pretorio memorie ed osservazioni e chiedere di essere uditi in contraddittorio, ovvero che il responsabile del procedimento convochi tempestivamente una riunione alla quale partecipino anche i rappresentanti dell'impresa.

La presente convocazione è affissa all'Albo Pretorio del Comune di Carrara.

Distinti saluti

Carrara, li 22.03.2007

IL RESPONSABILE DEL PROCEDIMENTO
Geom. Francesco Andreani

IL DIRETTORE
Settore Attività Economiche Produttive
Dr. Guirardo Vitale



PUBBLICAZIONE
ALBO PRETORIO
N. AAA

Pubblicato all'Albo Pretorio
del Comune di Carrara

dal 26 03 07

al 13 04 07

Il Segretario Generale

L'Incaricato

1. *Phragmites australis*
 2. *Phragmites australis*
10/98 F 83107 HARRIS CALL THE TUNG MARIAN (CONTROL. CONT. JENNIFER)

Avviso di ricevimento

☒ Raccomandata ☐ PacciEuro

23 MARCH 2007

Data di spedizione:


Dall'ufficio postale di

906

Destinatario DIREZIONE COMPARTIMENTALE INFRASTRUTTURE FERROVIE DI FIRENZE

Viale F.lli Rosselli N.5

CAP 50144 Località FIRENZE

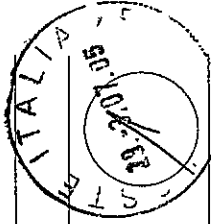

29.3.2007

Firma per esteso del ricevente
(Nome e Cognome)

Data

Firma dell'incaricato alla distribuzione

**Bollo dell'ufficio
di distribuzione**

Consegna effettuata al sensi dell'art. 33 D.M. 09.04.01:

- Invi multipli a un unico destinatario

Sottoscrizione rifiutata

Posteitaliane




Aviso di ricevimento

Modello 23 UO - MOD. 01303 (ex 98401E) - St. [3] Ed.07/05




Da restituire a

CONFERMA DI CARPARA
U.O. Sportello unico alle imprese
piazza 2 giugno n.° 1
54033 CARPARA (MS)

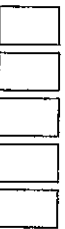

Posteitaliane

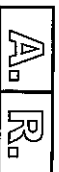

Avviso di ricevimento

Modello 23 (CO - MOD. 01303 (EX W9401E) - St. 13) Ed. 07/05



Da restituire a

COMUNE DI CARPARRA

U.O. Sportello Unico alle Imprese

Piazza 2 Giugno n° 1

54033 CARPARRA (MS)



155

Posteitaliane



Avviso di ricevimento

Modello 23 f/D - MCD, 01303 (ex WE401E) - St. [3] Ed.07/05




Da restituire a

COMUNE DI CARPARA

U.O. Sportello Unico alle Imprese

Piazza 2 Giugno n° 1

54033 CARPARA (MS)

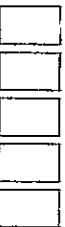

Avviso di ricevimento



Raccomandata



Pacco



Assicurata

Euro

Euro. 2007
23 MAR.

[illegible]

Numero

Data di spedizione 1 _____ Dall'ufficio postale di _____

Destinatario ARPT di MASSA-CARRARA

via del PATRELO 112

C.A.P. 54100 Località

WUSA 615



2262-6071

Firma per esteso del ricevente
(Nome e Cognome)

Data

Firma dell'incaricato alla distribuzione


Bollo dell'ufficio di distribuzione

Consegna effettuata ai sensi dell'art. 33 D.M. 09.04.01:

- Invi multipli a un unico destinatario

•Sottoscrizione rifiutata

Posteitaliane

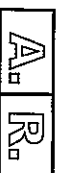

Avviso di ricevimento

Modello 23 VO - MOD. 01303 (EX W9-01E) - St. [3] Ed.07/05




Da restituire a

COMUNE DI CARRARA

U.O. Sportello Unico alle Imprese

Piazza 2 Giugno n° 1

54033 CARRARA (MS)

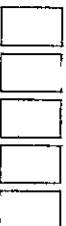

7/10/2022 (MON) 7:57 AM 40/50 F

Avviso di ricevimento

☒	Raccomandata
☐	Pacco

Pacco

Assicurata _____ Euro _____

Euro _____


23 MAR 2007

Dall'ufficio postale di

Destinatario COMANDO PROVINCE VIGILI DEL FUOCO DI MASSA E CARPIGENA

VIA MASSA VERDE

C.A.P. 54100 Località INTRA GRS

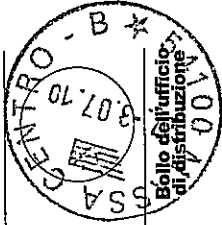

Firma per esteso del ricevente
(Nome e Cognome)

Data


Firma dell'Incaricato alla distribuzione

Consegna effettuata ai sensi dell'art. 33 D.M. 09.04.01:

- Invi multipli a un unico destinatario

-Sottoscrizione rifiutata

Posteitaliane

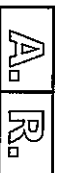


Avviso di ricevimento

Modello 23 /D - MOD. 01303 (ex 76401E) - S.L. [3] Ed.07/05



Da restituire a

COMUNE DI CARPARA
U.O. Sportello unico alle imprese
Piazza 2 Giugno (MS)
54033 CARPARA

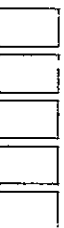

2020年11月15日

Avviso di ricevimento

☐ Raccomandata ☐ Pacco

☒ Assicurata

Euro

23 MAR. 2007

Data di spedizione  **43 MHK. 2004**

Destinatario
ARCA SABO VENTURES

VIA LUGO DETTO MONTECELLO N. 5

C.A.P. _____ Località _____

Località

201

Numero

Dall'ufficio postale di

Destinatario

C.A.P.

Località

9

4

4.

—

Firma per esteso del ricevente Data Firma dell'incaricato alla distribuzione


**Bollo dell'ufficio
di distribuzione**

☐ Consegna effettuata ai sensi dell'art. 33 D.M. 09.04.01:

- Inviî multipli a un unico destinatario

• **Sottoscrizione rifiutata**

Copia Ufficio

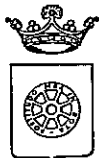

COMUNE DI CARRARA
Settore Attività Economico Produttive

Spett.le Comune di Carrara
 Settore Ambiente
 SEDE
c.a. Ing. Fini

RICHIESTA ATTI ISTRUTTORI E/O PARERI
(ai sensi DPR 20 ottobre 1998, n° 447 come modificato 440/00)

OGGETTO: - **Trasmissione integrazioni** - Progetto di demolizione di opificio ad uso industriale e costruzione di edificio ad uso espositivo commerciale sito in viale Zaccagna n. 47 e distinti in catasto nel foglio n. 105 con i mappali 343 e 310.

Ditta: MARMIZACC SRL

Rif. Pratica: prot. gen. n. 1412 del 11/01/2007 – prot. SUAP n. 03 del 12/01/2007


In riferimento alla pratica in oggetto si trasmette in allegato alla presente la documentazione integrativa richiesta da codesto settore.

Distinti saluti.

Carrara, lì 20 Marzo 2007

IL RESPONSABILE DEL PROCEDIMENTO:
Settore Attività Economico Produttive
Geom. Francesco Andreani



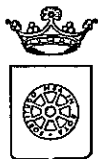

COMUNE DI CARRARA
Settore Attività Economico Produttive

Prot. 12969
08.03.07

Spett.le Azienda U.S.L. n°1 di Massa e Carrara
G.O.N.I.P.
Via Democrazia, 44
54100 Massa (MS)
c.a. Dott.ssa G. Ghiselli

RICHIESTA ATTI ISTRUTTORI E/O PARERI
(ai sensi DPR 20 ottobre 1998, n° 447 come modificato 440/00)

OGGETTO: - **Trasmissione integrazioni** - Progetto di demolizione di opificio ad uso industriale e costruzione di edificio ad uso espositivo commerciale sito in viale Zaccagna n. 47 e distinti in catasto nel foglio n. 105 con i mappali 343 e 310.

Ditta: MARMIZACC SRL

Rif. Pratica: prot. gen. n. 1412 del 11/01/2007 – prot. SUAP n. 03 del 12/01/2007

In riferimento alla pratica in oggetto si trasmette in allegato alla presente la documentazione integrativa pervenuta in data 03.03.2007 con nota di prot. n. 12197 del 05.03.2007.

Distinti saluti.

Carrara, lì 08 Marzo 2007

IL RESPONSABILE DEL PROCEDIMENTO:
Settore Attività Economico Produttive
Geom. Francesco Andreani



Aviso di ricevimento

☒ Raccomandata

Pacco

☐ Assicurata

**Euro
9 MAR. 2007**

Data di spedizione _____

Dall'ufficio postale di

[illegible]

Destinatario AZELBYA US7 N. 1 di Russo e CARRIERA - CONIP

Via DE MOCRIZIA N. 22

C.A.P. 54109 Località MNSSA (MS)

Firma per esteso del ricevente
(Nome e Cognome)

Data

Firma dell'incaricato alla distribuzione

**Bollo dell'ufficio
di distribuzione**

Consegna effettuata ai sensi dell'art. 33 D.M. 09.04.01:
• Invii multipli a un unico destinatario

- Sottoscrizione rifiutata

- Sottoscrizione rifiutata

Posteitaliane

Avviso di ricevimento

Modello 23 (O - MOD. 01303 (EX W841E) - SL [3] Ed.07/05

A. R.



COMUNE DI CARRARA

COMUNE unico alle imprese

U.O. Spettolo unico n° 1

Piazza 2 Giugno (MS)

54033



Da restituire a



COMUNE DI CARRARA
Settore Attività Economico Produttive

Prot. 10872
24-02-07

Spett.le	Comune di Carrara Settore Urbanistica SEDE
c.a. Sig.	C. Bacicalupi
Spett.le	Comune di Carrara Settore Ambiente SEDE
c.a. Ing.	F. Fini
Spett.le	A.R.P.A.T. di Massa – Carrara Via del Patriota, 2 54100 Massa (MS)
c.a. Dott.ssa	Balocchi

OGGETTO: Riattivazione attività lavorativa.

In allegato alla presente si trasmette, per conoscenza, copia della nota depositata dalla ditta MARIMPEX Srl di Iacopi & Marioni in data 09.02.2007, pervenuta a questo ufficio con protocollo generale del Comune di Carrara n. 8577 del 09.02.2007.

Distinti saluti

Carrara, li 21.02.2007



IL DIRETTORE
Settore Attività Economico Produttive
Dott. Guirardo Vitale

Sede legale, uffici e deposito:

~~54033 CARRARA (MS) Italy - Viale G. Galilei 13~~

Tel. +39 0585 856268 (4 linee) • Fax +39 0585 855736


E-mail: info@marimpex.it - Sito Internet: www.marimpex.it

54033 CARRARA - VIA ROMA 29

U.L.: 54036 P. di CARRARA - VIALE ZACCAGNA 47



MARIMPEX srl
di IACOPI & MARIONI
MARBLE-IMPORT-EXPORT

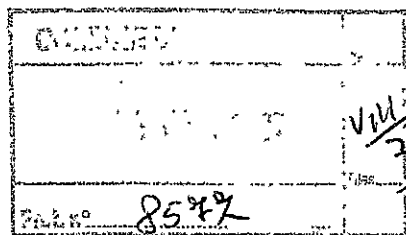

Spett.le

SPORTELLLO UNICO DELLE IMPRESE

COMUNE DI CARRARA

Piazza 2 giugno, 2

54033 CARRARA (MS)

E p.c. Azienda USL n° 1

Servizio P.I.S.L.L.

Via Marconi, 9,

54033 CARRARA (MS)

18/01/07

Carrara, 30/01/2007

Oggetto: Riattivazione attività lavorativa.

Con la presente si rende noto che la ditta MARIMPEX srl di Iacopi & Marioni sta trasferendo le proprie attività di commercio marmi, da Viale Galilei 13 alla nuova sede di Viale Zaccagna 47, occupando parte dell'ex sede della ditta CARLI Cav. Oréste; in particolare la società utilizzerà il piazzale e parte degli uffici, mentre i capannoni adibiti a laboratorio saranno occupati da altra azienda.

Le attività svolte dalla ditta MARIMPEX sono quelle di movimentazione, carico e scarico blocchi di marmo con l'ausilio della gru a cavalletto pre-esistente, e saltuariamente riquadratura di blocchi con monolama; di fatto non viene in alcun modo variata la destinazione d'uso degli spazi della proprietà, dal momento che la ditta Cav. Carli ha sempre svolto tali attività. Si ritiene pertanto che non vi sia modificazione alcuna nell'impatto che la società MARIMPEX produrrà sull'ambiente circostante dopo la sua messa a regime, rispetto a quello prodotto dalla ditta che ivi era insediata.

Resta inteso che qualora riteniate opportuno effettuare nuove valutazioni sull'impatto ambientale derivante esclusivamente dalle nostre attività, queste potranno essere prodotte nei tempi strettamente necessari.


L'organico della ditta Marimpex è composto da due soci lavoratori (non vi sono dipendenti) che svolgono sia l'attività d'ufficio che di piazzale; è stata eseguita la valutazione dei rischi che si ritiene possa essere analoga alle lavorazioni precedentemente ivi svolte, e sono state istituite procedure di coordinamento con l'altra ditta insediata, al fine di ridurre al minimo le interferenze, soprattutto in relazione a zone del piazzale adibito a carico/scarico e/o passaggi in comune.

Rimanendo a disposizione per qualsiasi eventuale chiarimento, porgiamo i nostri più cordiali saluti e comunichiamo i dati del nostro consulente per la sicurezza:

Dott. Ing. Maurizio Giuntoni – Tel. 0585 857397 – Fax 0585 505287 – Cell 348 5151879

MARIMPEX-Srl di Iacopi & Marioni

COMUNICAZIONE

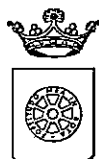

COMUNE DI CARRARA

Settore Attività Economico Produttive

Prot. n. 11584

28.02.07

Spett. MARMIZACC Srl
Viale Zaccagna n. 47
54036 Marina di Carrara (MS)
c.a. Sig. Amedeo Boiardi

e, p.c. Spett. Arch. Sara Venturi
Luogo detto Monticello n. 5
54033 Carrara (MS)

OGGETTO: Progetto di demolizione di opificio ad uso industriale e costruzione di edificio ad uso espositivo commerciale sito in viale Zaccagna n. 47 e distinti in catasto nel foglio n. 105 con i mappali 343 e 310 – *richiesta integrazioni sospensione termini* -.

Ditta: MARMIZACC SRL

Rif. Pratica: prot. gen. n. 1412 del 11/01/2007 – prot. SUAP n. 03 del 12/01/2007

In relazione alla pratica in oggetto si trasmette, in allegato alla presente, copia della richiesta di integrazioni da parte del Settore Ambiente, pervenuta con nota prot. 284/SA del 03.02.2007.


Si informa pertanto che i termini del procedimento **sono sospesi**, ai sensi della legge 241/90 e successive modificazioni ed integrazioni, sino alla consegna della documentazione regolare e completa.

Distinti saluti.

Carrara, lì 20.02.2007

IL RESPONSABILE DEL PROCEDIMENTO
Geom. Francesco Andreani



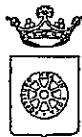

COMUNE DI CARRARA

Settore Ambiente

Prot. n° 2 PP /SA

Carrara 03/02/07

Settore Attività Economico Produttive
SEDE

Oggetto: Vincolo idrogeologico, pratica Marmi ZAC Srl.

Con prot. n° 284/SA del 31/01/07 è pervenuta a questo ufficio la richiesta di autorizzazione ai fini del vincolo idrogeologico di cui all'oggetto.

Si informa che il responsabile del procedimento è il Dott. Giuseppe Bruschi.

La presente comunicazione assume valore di atto introduttivo del procedimento ai sensi dell'art. 7 e seguenti della L. 241/90.

Si comunica inoltre che la pratica in oggetto dovrà essere integrata con la seguente documentazione:

- sezione schematica delle opere di fondazione e relazione sulle fasi di cantiere con particolare riferimento alle opere di sbancamento da eseguire, alla stabilità degli scavi e, nel caso, alle opere di sostegno previste per il contenimento degli stessi;
- autorizzazione per opere ricadenti in area vincolata dall'Autorità di Bacino Toscana Nord (PIE, PIME).


Il procedimento sarà riavviato alla consegna delle integrazioni richieste

IL RESPONSABILE DEL PROCEDIMENTO
Dott. Giuseppe Bruschi

Posteitaliane

Avviso di ricevimento

Modello 23 (VO - MOD. 01303 (EX W6401E) - SL [3] Ed.07/05

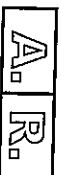

Da restituire a

COMUNE DI CARRARA
U.O. Servizi al cliente imprese
Piazza 2 giugno n° 1
54033 CARRARA (MS)

2. 03/04 NUT. HARM LALL DEL 10.04.07

Avviso di ricevimento

☒ Raccomandata ☐ Pacco

☐ Assicurata ☐ Euro

1863


Numero

Data di spedizione 01 MAR 2007 Dall'ufficio postale di _____

Destinatario ARCA. SARO VENTURE

VIA LUOGO DETTO MONTICELLO N. 5

C.A.P. 54033 Località CARRARA (MS)

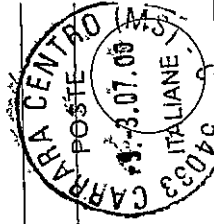

9603

Spazio per firma

Firma per esteso del ricevente _____ Data _____
(Nome e Cognome)

Firma dell'incaricato alla distribuzione _____

Ufficio di distribuzione


Consegna effettuata ai sensi dell'art. 33 D.M. 09.04.01:

- ☐ Inviati multipli a un unico destinatario
- ☐ Scrittura rifiutata

Posteitaliane


Avviso di ricevimento

Modello 23 U/O - MOD. 01303 (EX 164012) - SL (3) Ed.07/05

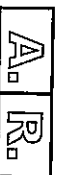

Da restituire a

COMUNE DI CARRARA
U.O. Sportelli 1700 Unit. Imprese
Piazza 2 Giugno n° 1
54033 CARRARA (MS)

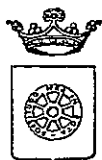

COMUNE DI CARRARA

Settore Attività Economico Produttive

Prot. 8823

10-2-07-

Spett. MARMi ZACC Srl
Viale Zaccagna n. 47
54036 Marina di Carrara (MS)
c.a. Sig. Amedeo Boiardi

Spett. S.C.S. Srl
Via del Cavatore n.11
54033 Carrara (MS)
c.a. Sig. Giovanni Canesi

e, p.c. Spett. Arch. Sara Venturi
Luogo detto Monticello n. 5
54033 Carrara (MS)

OGGETTO: Progetto di demolizione di opificio ad uso industriale e costruzione di edificio ad uso espositivo commerciale sito in viale Zaccagna n. 47 e distinti in catasto nel foglio n. 105 con i mappali 343 e 310.

Ditta: MARMi ZACC SRL

Rif. Pratica: prot. gen. n. 1412 del 11/01/2007 – prot. SUAP n. 03 del 12/01/2007

In riferimento alla pratica in oggetto e considerato che la stessa prevede la demolizione del capannone ubicato in Viale Zaccagna n. 47, si chiedono chiarimenti in merito alla comunicazione depositata dalla ditta S.C.S. Srl in data 20.01.2007, con nota prot. gen. del Comune di Carrara n. 3847 del 22.01.2007, che si allega in copia alla presente.

Distinti saluti.

Carrara, li 09.02.2007

IL RESPONSABILE DEL PROCEDIMENTO
Geom. Francesco Andreani

S.C.S. S.r.l.



VIA DEL CAVATORE, 11 - 54033 CARRARA (MS) ITALIA

COMUNE DI CARRARA	Cat.
22 GEN. 2007	<i>[Signature]</i>
Prot. n° 3819	Clas.

Spett.le
COMUNE DI CARRARA
Sportello unico Attività produttive
PIAZZA II GIUGNO-Carrara- MS

Il Sottoscritto Giovanni canesi nato a Carrara il 07/08/1962 residente in Carrara Via B. Ordonez 24
Legale rappresentante della ditta S.C.S. srl con sede legale in Carrara (MS) Via del Cavatore 11

DICHIARA CHE

L'azienda dal 02/01/2007 svolge la propria attività produttiva all'interno del capannone ubicato in Viale D. Taccagna n. 47 in località Marina di Carrara distinto al N.C.E.U. Fog. 105 mappale 310 di proprietà della ditta Marmi ZACC nella persona del Sig. Amedeo Boiardi.

All'interno del capannone l'azienda svolgerà l'attività di laboratorio marmi, attività precedentemente esercita all'interno del medesimo capannone dalla Ditta Carli Cav. Oreste Marmi, fatto salvo che attualmente non verrà più svolta attività di resinatura materiali lapidei, con conseguente riduzione dei rischi derivanti dall'attività lavorativa. Il ciclo lavorativo attuale consiste nella produzione di marmette lapidee di varie dimensioni.

Il piazzale di stoccaggio blocchi e materiali lapidei adiacente il capannone attualmente occupato da C.B.S. STONE SRL, facente parte dell'ex insediamento produttivo della ditta Carli Cav. Oreste marmi di proprietà della ditta marmi ZACC verrà esercito dalla ditta Marimpex srl.

Per conoscenza si allega alla presente stralcio catastale dell'insediamento produttivo al fine di identificare l'area capannone occupata dalla ditta S.C.S. SRL.

IN FEDE

Canesi Giovanni
Leg. Rappres. SCS srl


SEDE LEGALE : VIA DEL CAVATORE ,11
54033 CARRARA (MS) ITALY
SEDE OPERATIVA : VIALE ZACCAGNA, 47
54036 MARINA DI CARRARA (MS)
Partita I.V.A : 01132220458
Capitale sociale I.V.: € 11.000,00

PHONE: +39 0585-648639
FAX.: +39 0585-780634
CELL : 335 6255246

COMUNE DI CARRARA
20 GEN. 2007

0
S.C.S. SRL
MARINPEX

ZONA DI TRANSITO COMUNE

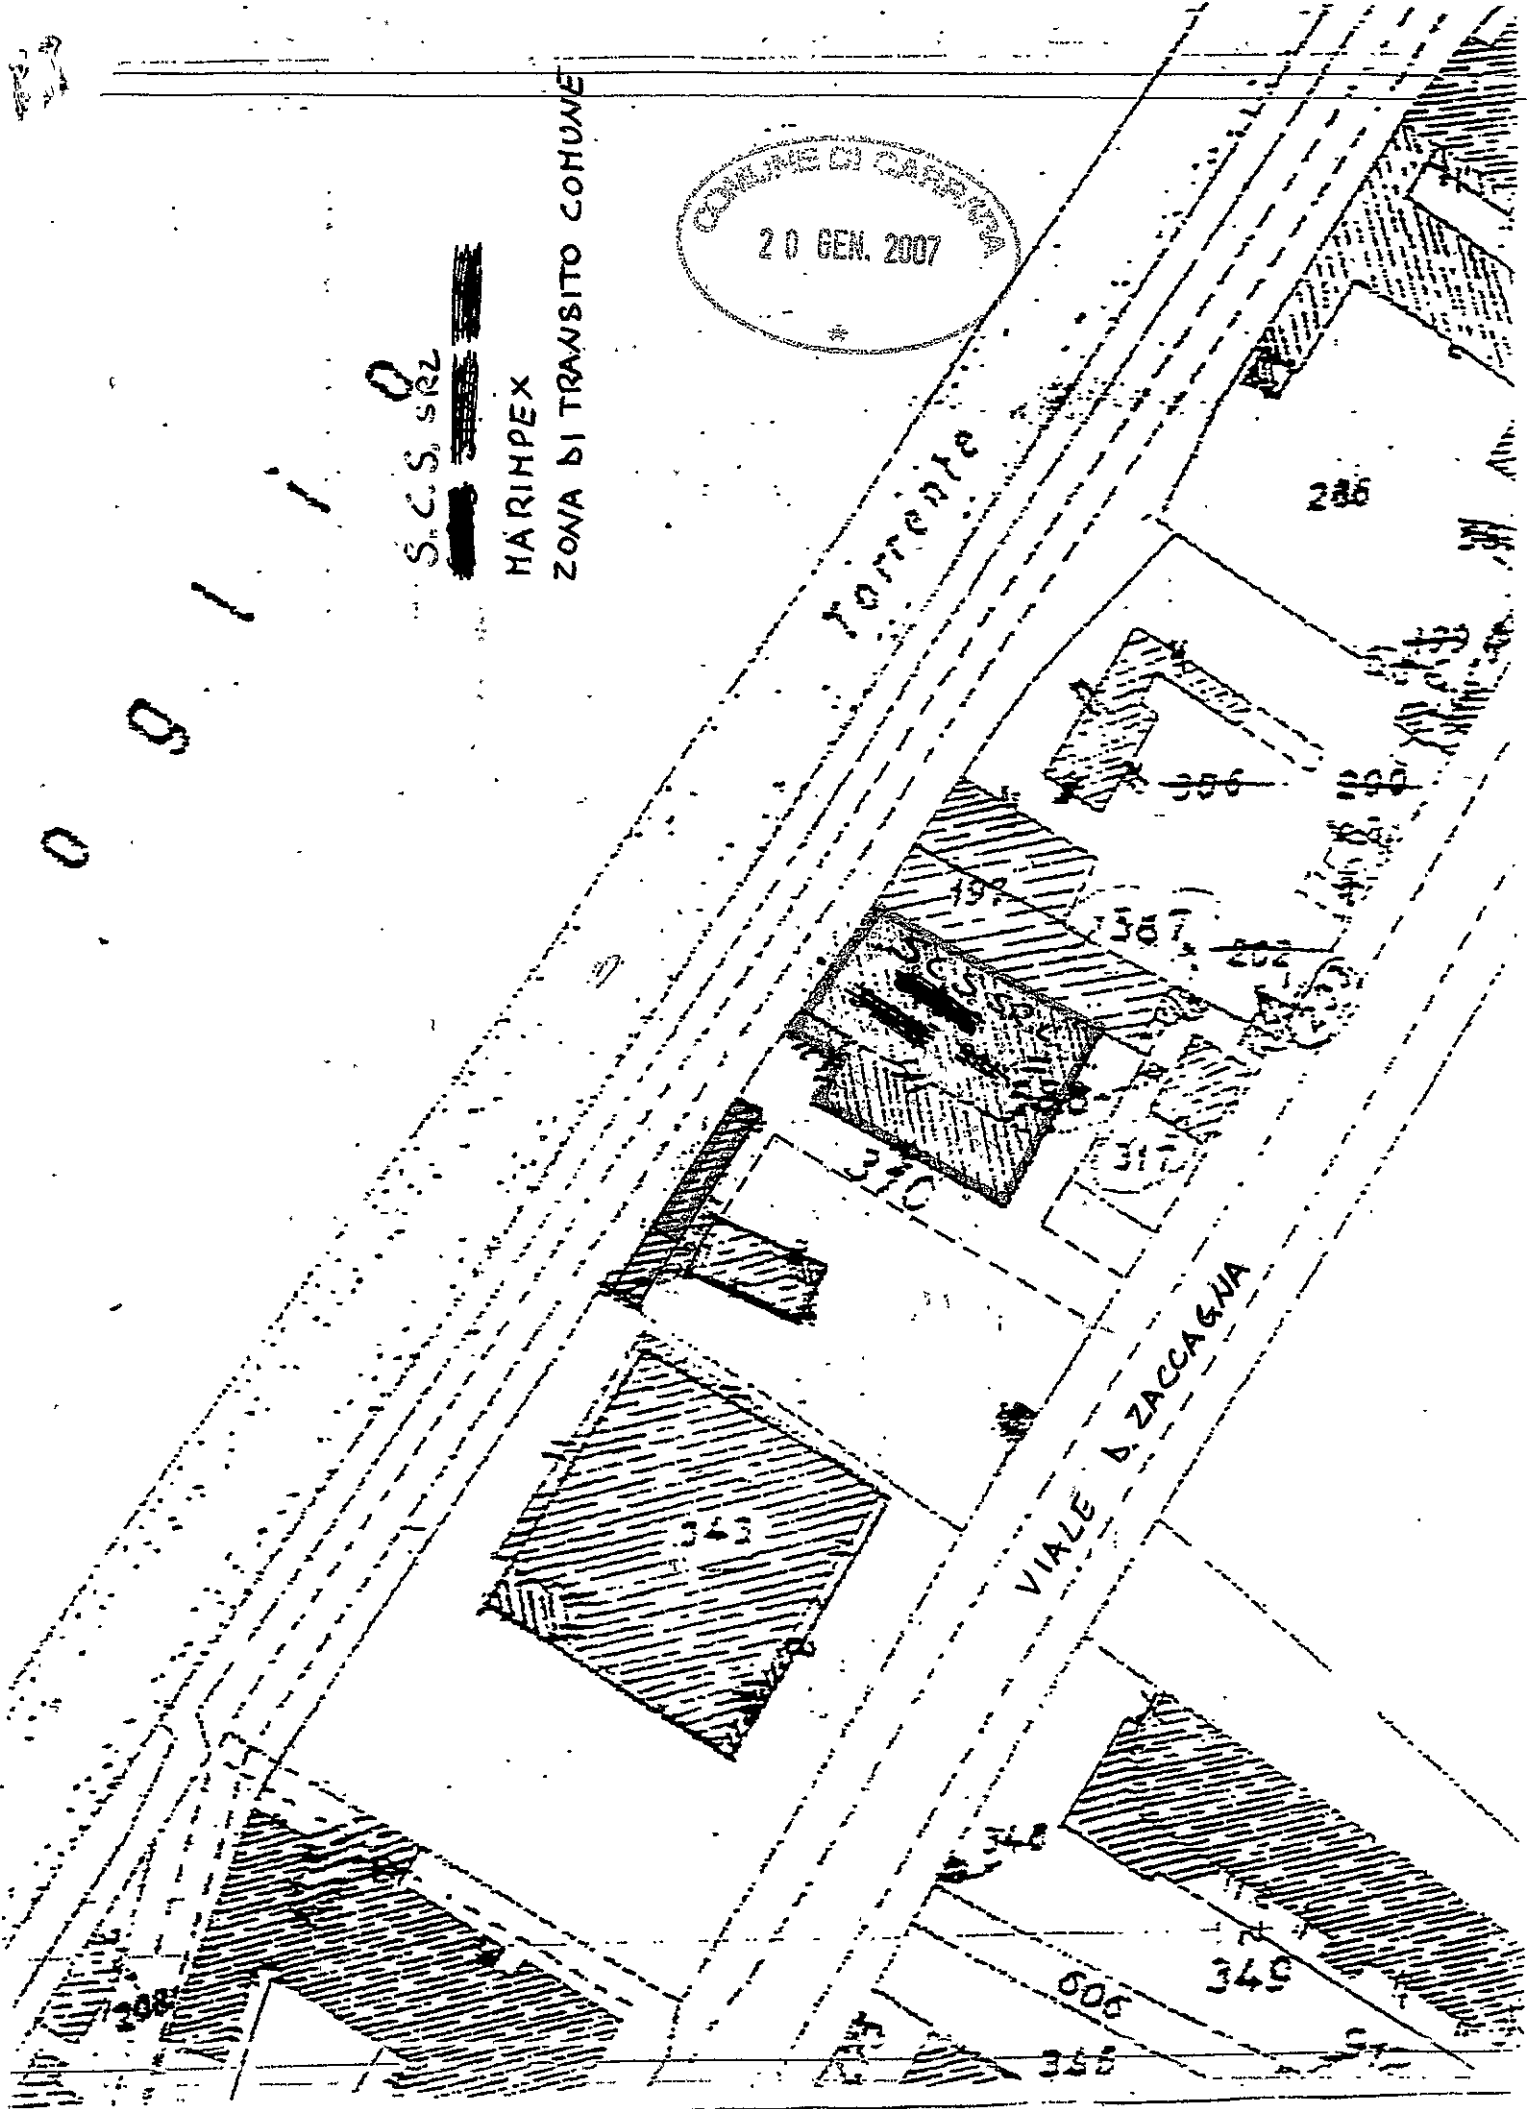

Posteitaliane

Avviso di ricevimento

Modello 23 I/O - MOD. 01303 (EX WE401E) - SL [3] Ed.07/05

A. R.



Da restituire a

COMUNE DI CATTARA

U.O. Spese in capo alle imprese

Piazza 2 Giugno n° 1

54033 CARRARA (MS)

Posteitaliane

A. R.




Avviso di ricevimento

Modello 23 VO - MOD. 01903 (EX V8401E) - St. [3] Ed.07/05

COMUNE DI CARRARA
 U.O. Spese Imprese
 piazza E. Sestini n° 1
 54033 CARRARA (MS)

Da restituire a

--	--	--	--	--	--

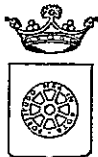

COMUNE DI CARRARA
Settore Attività Economico Produttive

Prot. n. 6572
30/01/97

Spett.le Comune di Carrara
Settore Urbanistica
SEDE

c.a. Sig. C. Bacicalupi

Spett.le Comune di Carrara
Settore Ambiente
SEDE

c.a. Ing. Fini

Spett.le Ing. Nicola Festa
c/o Settore Opere Pubbliche
SEDE

Spett.le A.R.P.A.T. di Massa – Carrara
Via del Patriota, 2
54100 Massa (MS)

c.a. Dott.ssa Balocchi

Spett.le Azienda U.S.L. n°1 di Massa e Carrara
G.O.N.I.P.
Via Democrazia, 44
54100 Massa (MS)

c.a. Dott.ssa G. Ghiselli

RICHIESTA ATTI ISTRUTTORI E/O PARERI

(ai sensi DPR 20 ottobre 1998, n° 447 come modificato 440/00)

OGGETTO: - **Richiesta pareri** - Progetto di demolizione di opificio ad uso industriale e costruzione di edificio ad uso espositivo commerciale sito in viale Zaccagna n. 47 e distinti in catasto nel foglio n. 105 con i mappali 343 e 310.

Ditta: MARMIZACC SRL

Rif. Pratica: prot. gen. n. 1412 del 11/01/2007 – prot. SUAP n. 03 del 12/01/2007

La Ditta in oggetto ha presentato a questo Sportello Unico una domanda per la realizzazione di tettoia metallica per il progetto di demolizione di opificio ad uso industriale e



costruzione di edificio ad uso espositivo commerciale sito in viale Zaccagna n. 47 e distinti in catasto nel foglio n. 105 con i mappali 343 e 310.

In data **29.01.2007** è stato dato avvio al procedimento.

Il Responsabile del medesimo è il **Geom. Francesco ANDREANI**.

Considerato che ai sensi del DPR 447/98 come modificato dal DPR 440/00 il procedimento dovrà concludersi entro il termine di novanta giorni dalla data di presentazione della pratica a questo sportello, salvo richiesta di integrazioni o chiarimenti da parte degli enti o uffici coinvolti negli endoprocedimenti, che dovranno essere comunicati alla scrivente struttura, si trasmette copia della documentazione prodotta dalla ditta, al fine di poter esprimere il parere di competenza in tempo utile per poter ottemperare a quanto previsto dalla normativa.

Si chiede di conoscere il nome del responsabile dell'endoprocedimento individuato presso codesta struttura.

Inoltre si richiede ai sensi dell'art. 10 del DPR 440/00 la quantificazione degli oneri e dei diritti istruttori dovuti, che lo scrivente Sportello provvederà ad esigere dalla Ditta in oggetto, fatti salvi eventuali conguagli definiti al momento della conclusione dell'atto istruttorio.

Distinti saluti.

Carrara, lì 30 Gennaio 2007

IL RESPONSABILE DEL PROCEDIMENTO:

Settore Attività Economico Produttive


Geom. Francesco Andreani



Posteitaliane

Avviso di ricevimento

Modello 23 I/O - MOD. 01303 (ex WA-01E) - St. [3] Ed.07/05

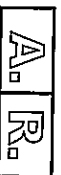

Da restituire a

COMUNE DI CARRARA
UFF. Spese Imprese n. 1
piazza 2 giugno (ms)
54033 CARRARA

Avviso di ricevimento



Raccomandata



Pacco



Assicurata

Fuori

31 GEN. 2007

Data di spedizione

Dall'ufficio postale di

Destinatario AZIENDA USI ALI DI MASSA CARONARO - GOMIP

Via DEMOCRIZIA N. 64

C.A.P. 54100 Località MASSA (MS)



July 02.02.07

Firma per esteso del ricevente (Nome e cognome)

Data

Firma dell'incaricato alla distribuzione

Bollo dell'ufficio di distribuzione

Consegna effettuata ai sensi dell'art. 33 D.M. 09.04.01:


• Invii multipli a un unico destinatario

• Sottoscrizione rifiutata

Posteitaliane

Avviso di ricevimento

EP 0683/EP 0605 - Mod. 23 IP - MOD. 01304 (ex 06402) - S.L. (3) Ed. 07/05

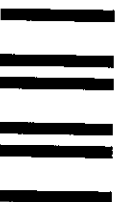

A. R.

postaprioritaria

Da restituire a

COMUNE DI CARRARA

U.O. Spese Unico alle imprese

Piazza 2 Giugno n° 1

54033 CARRARA (MS)



VT ADT. 05/07 NORMA SACC S.R.L. COMUNICAZIONE

Aviso di ricevimento

☒ Raccomandata

☐ Pacco

☐ Assicurata

Euro _____

8	2	9	5						
---	---	---	---	--	--	--	--	--	--

Numero

Data di spedizione 2 FEB. 2007 Dall'ufficio postale di _____

Destinatario AR.C.A. SARA VENTURA

Via VIALE DETTO VENTURILE N. 5

C.A.P. 51.033 Località CARPERA (MS)



M. Rossi 6/2
Firma dell'incaricato alla distribuzione

Firma per esteso del ricevente
(Nome e Cognome)

Data

Firma dell'incaricato alla distribuzione

Consegna effettuata ai sensi dell'art. 33 D.M. 09.04.01:

☐ Inviati multipli a un unico destinatario

☐ Sottoscrizione rifiutata