




MARCO ANDREONI Architetto Albo degli Architetti Massa Carrara n° 387 Via Carriona, 450/a - 54031 AVENZA (MS). C.F. NDR MRC72D24B8320		COMUNE DI CARRARA NUMERO DI BUSTA/ANNO	
UBICAZIONE: Carrara Via VII Luglio n°14 Foglio 42 mapp. 85 sub. 13-14-15-16, mapp. 84 sub. 38-39			
PROPRIETA': Immoinvest srl viale D. Zaccagna 18/f Avenza (MS) p.iva 01079620454			
TITOLO DEL PROGETTO: D.I.A. legge regionale 01/2005 Modifiche partizioni interne, modifica copertura, parziale cambio destinazione d'uso		TAVOLA 1	
TIPO DI ELABORATO Piante, sezioni : Stato di fatto Scala 1:100		DATA	
Firma della proprietà' IMMOINVEST srl		Firma del progettista Architetto ANDREONI Marco	
SPAZIO RISERVATO ALL'UFFICIO			
Timbro relativo al rilascio del provvedimento			

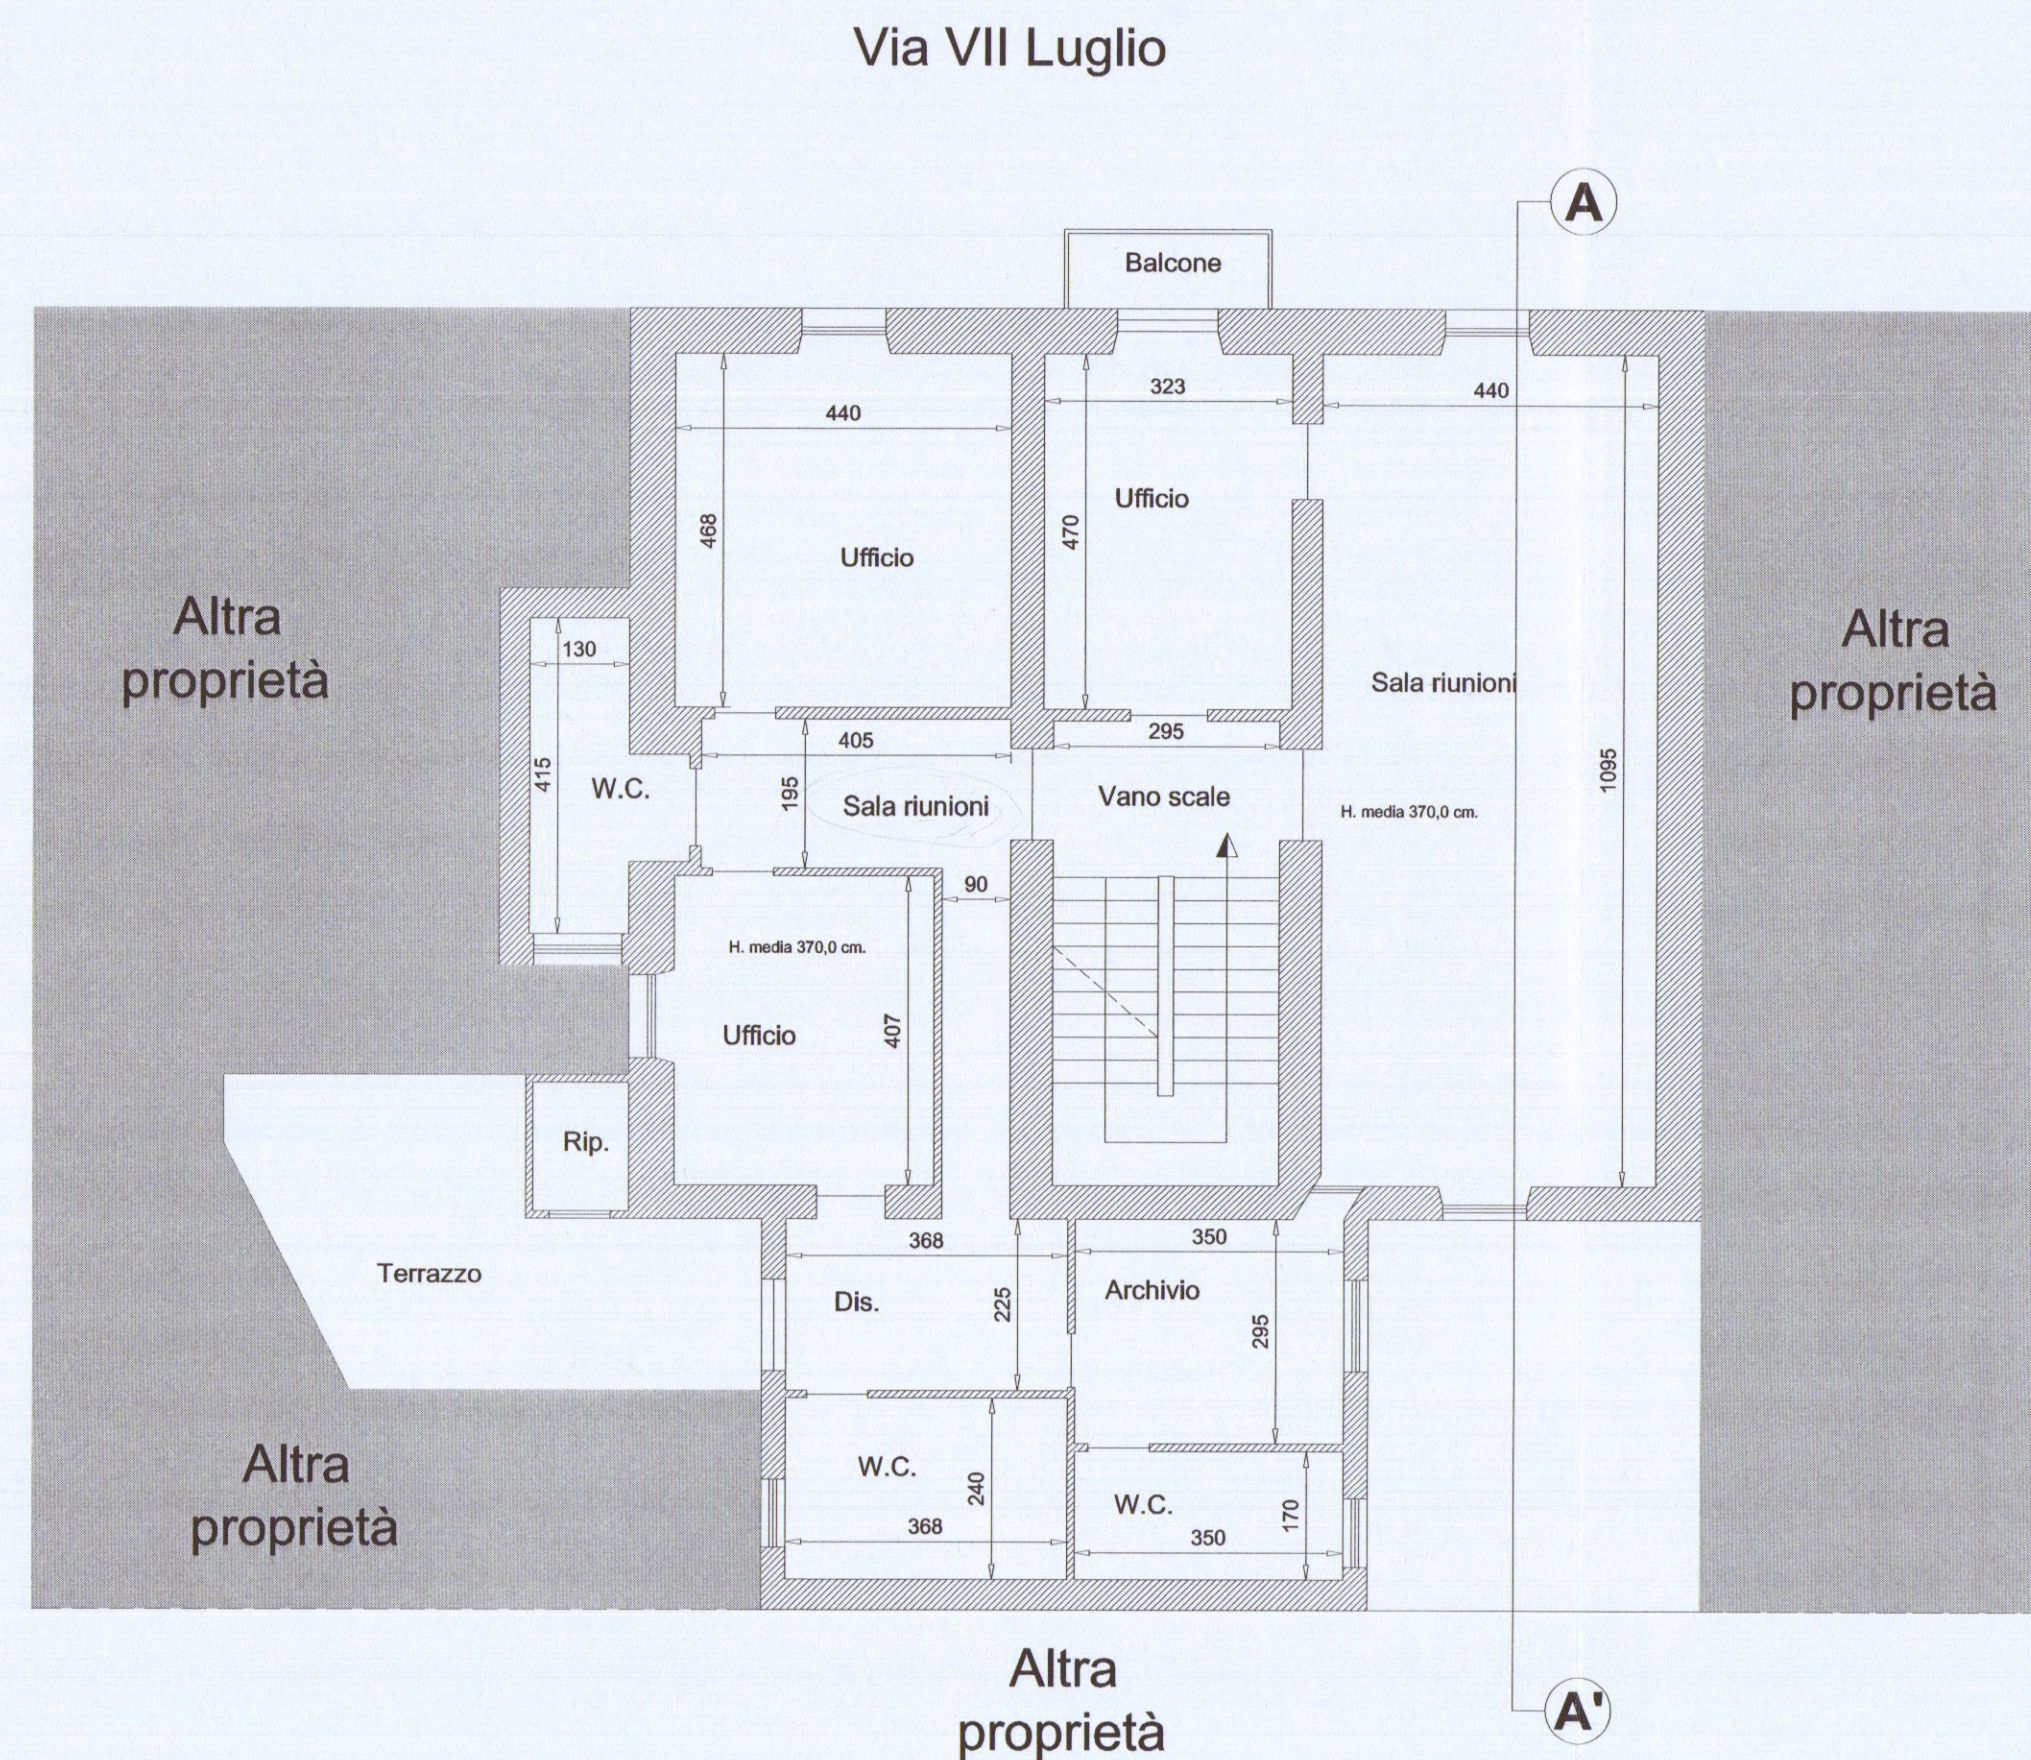


Pianta piano I°

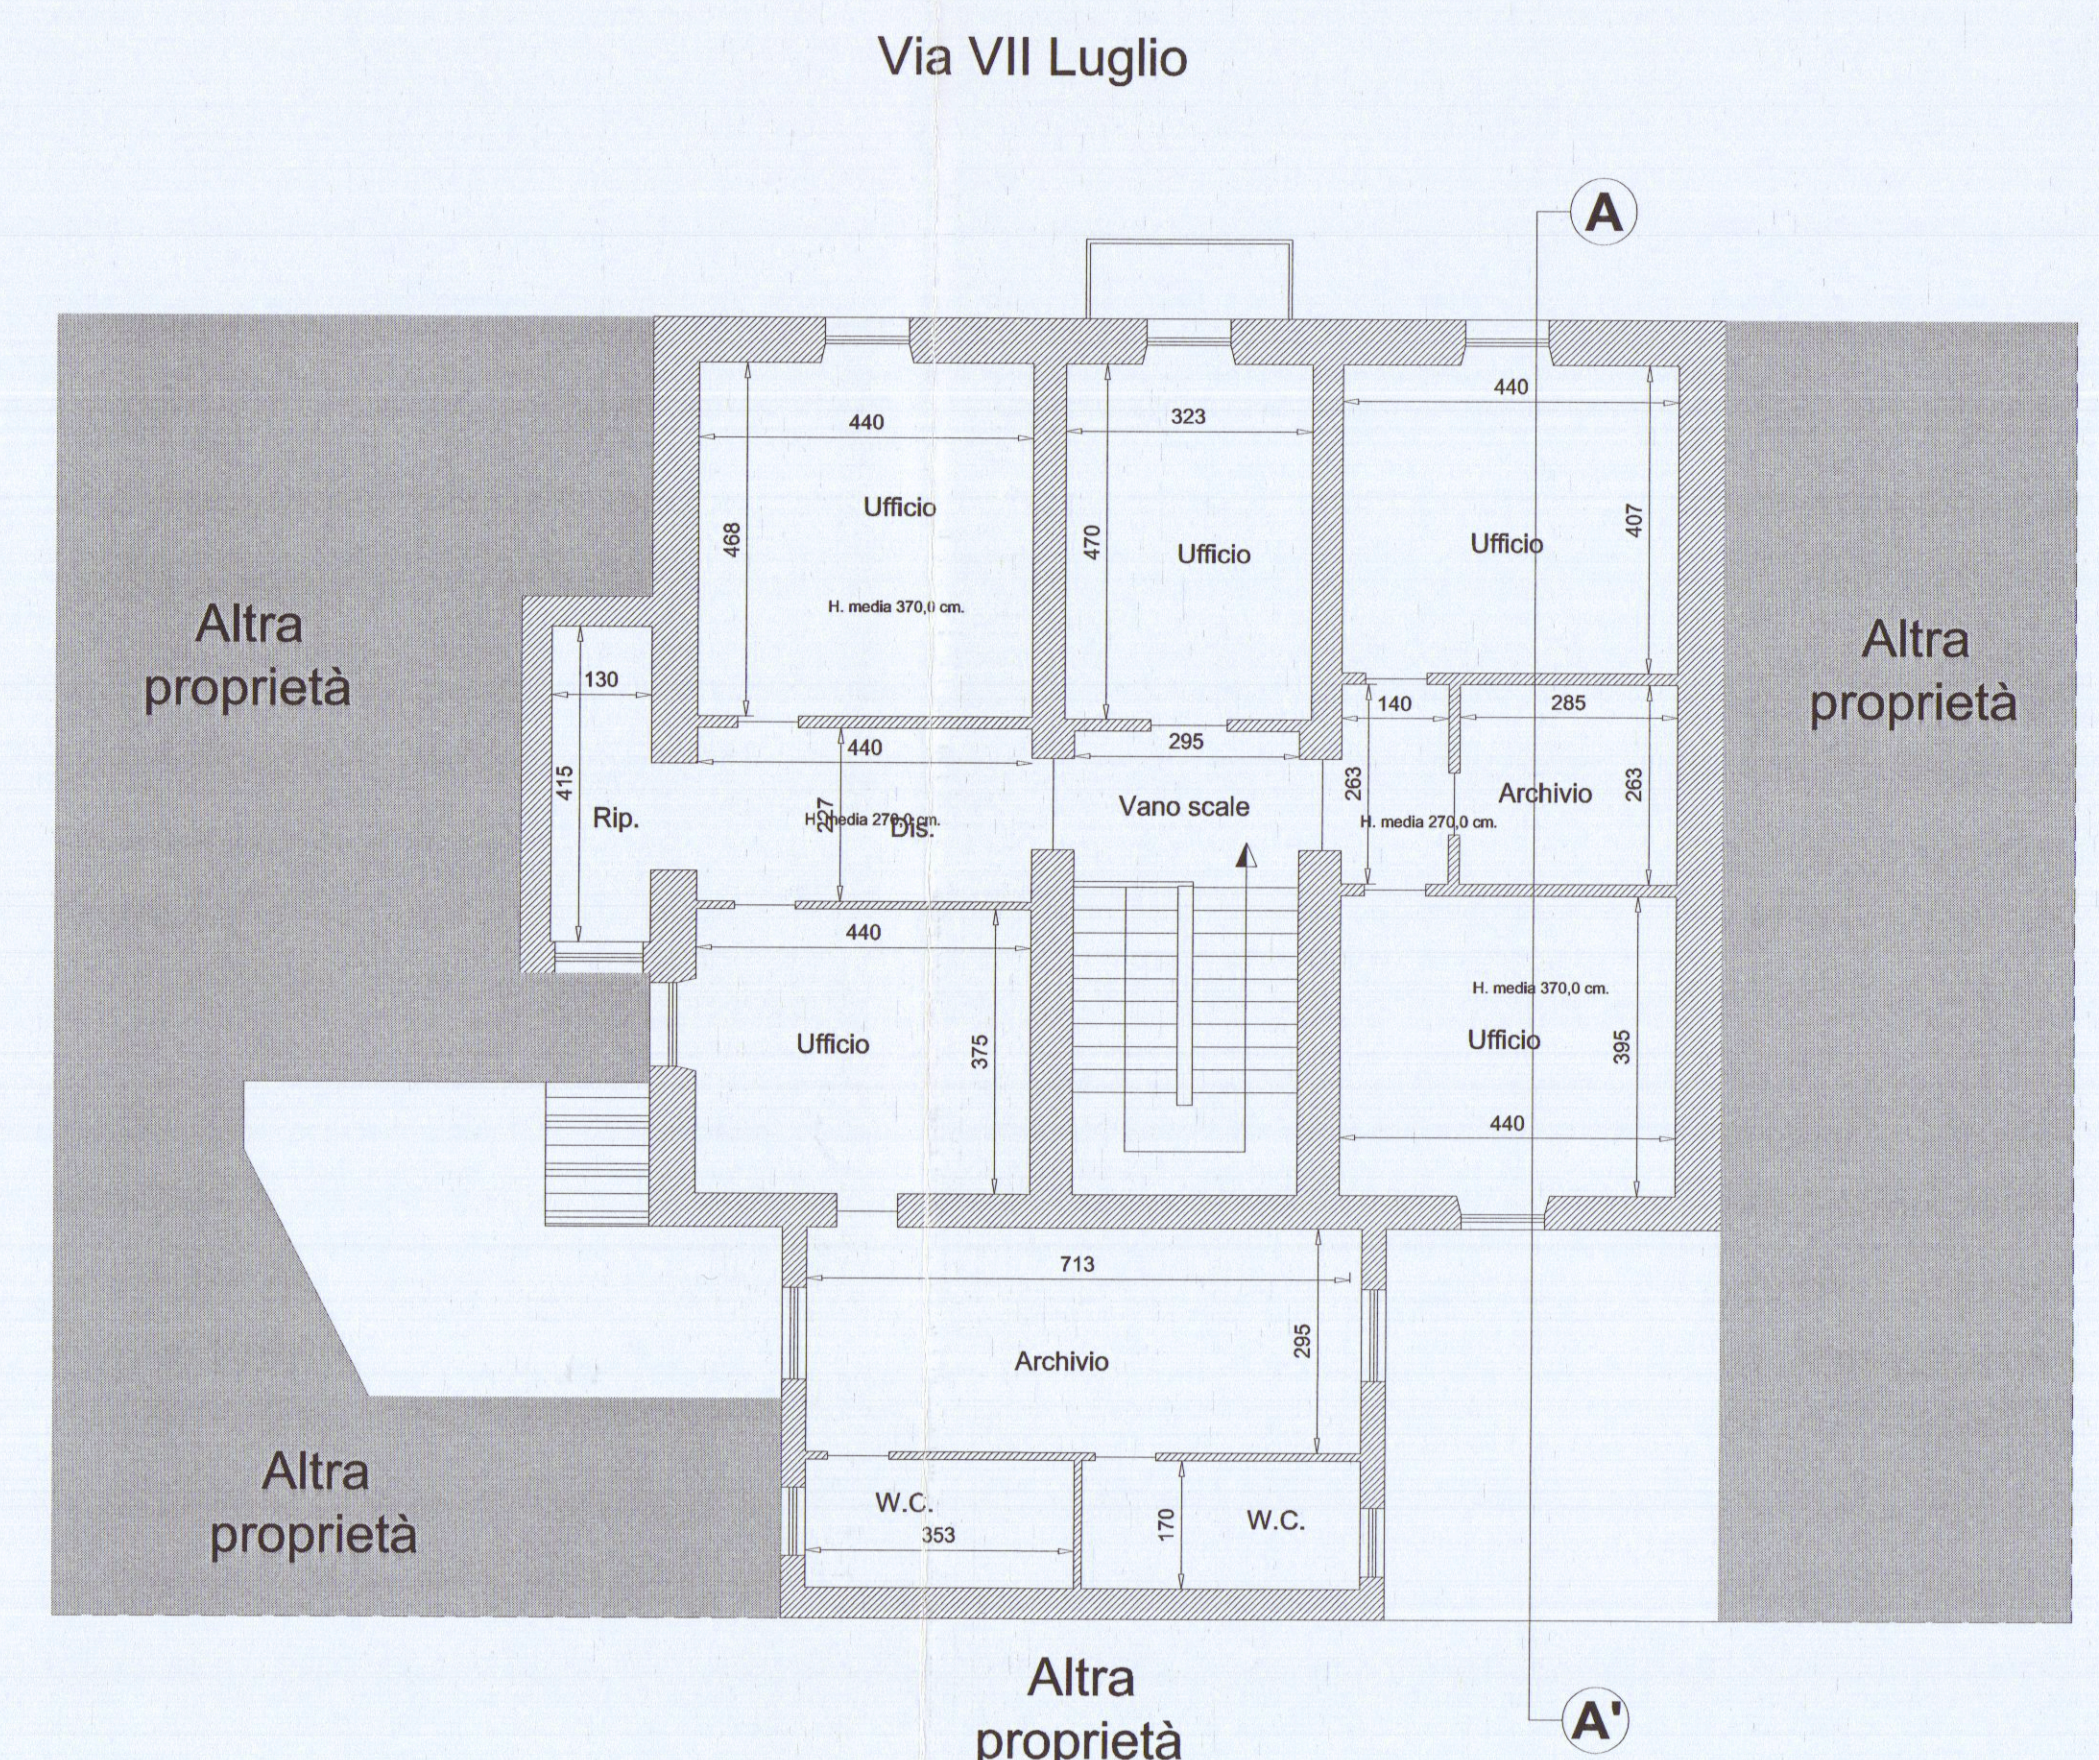


Pianta piano II°

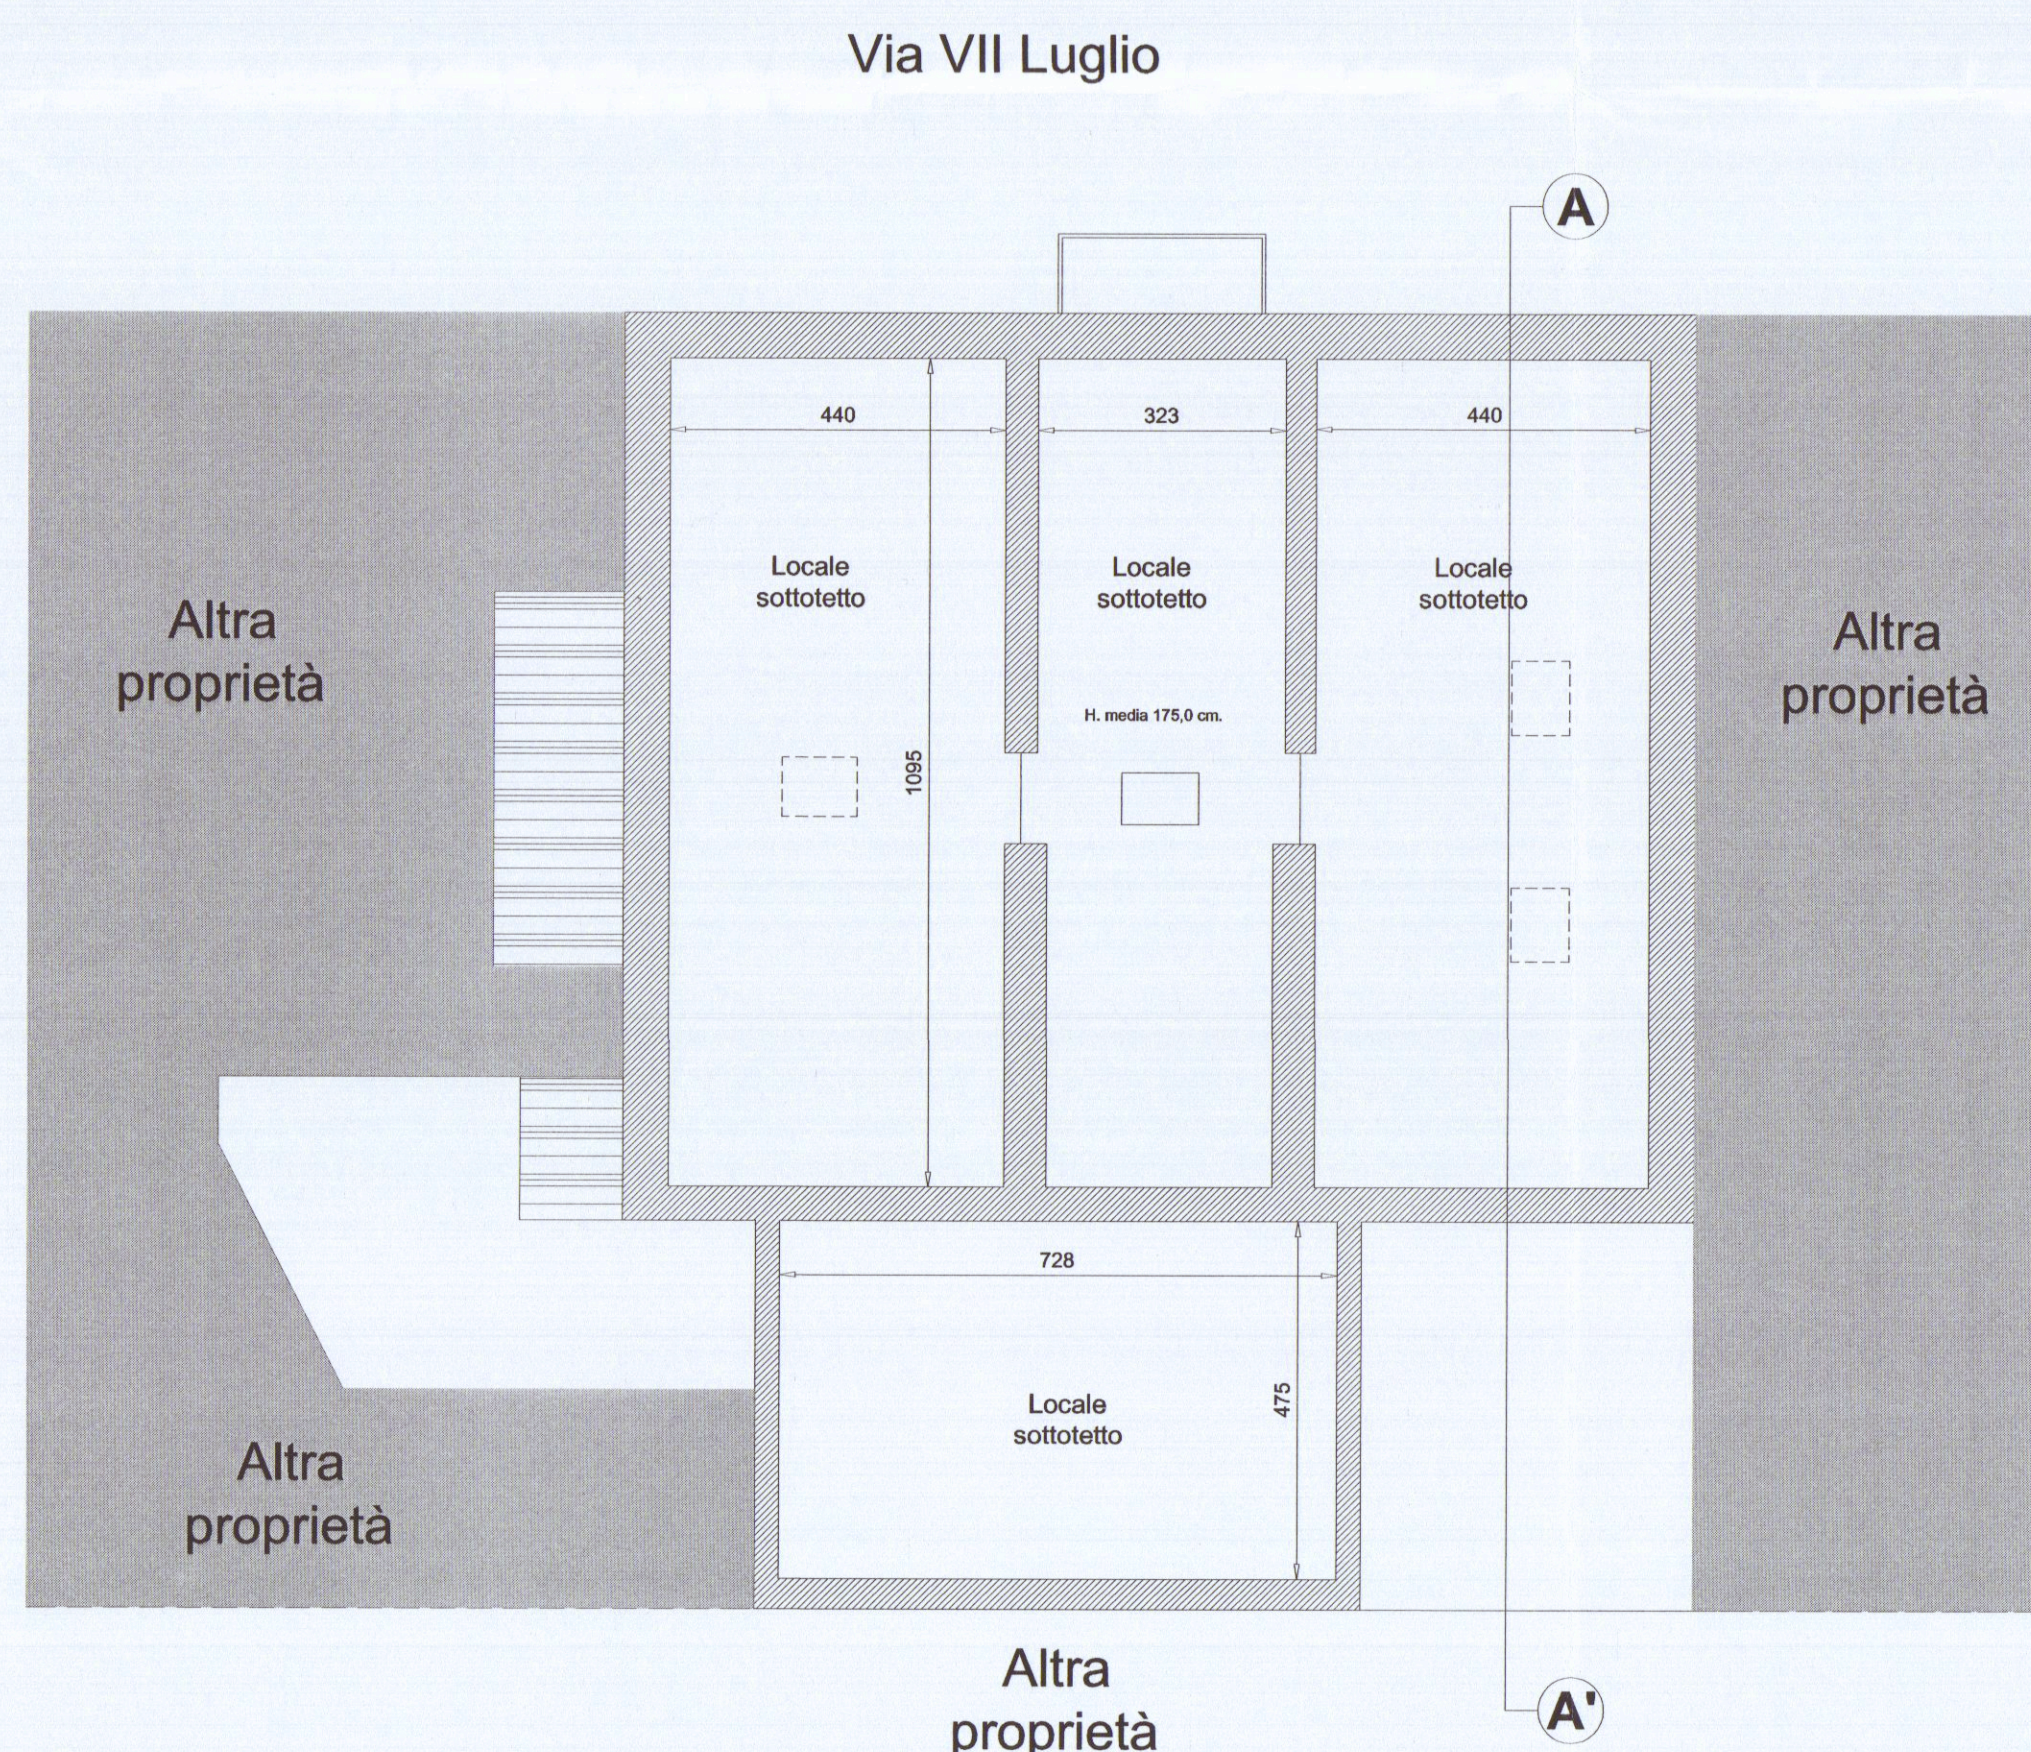

Pianta piano sottotetto

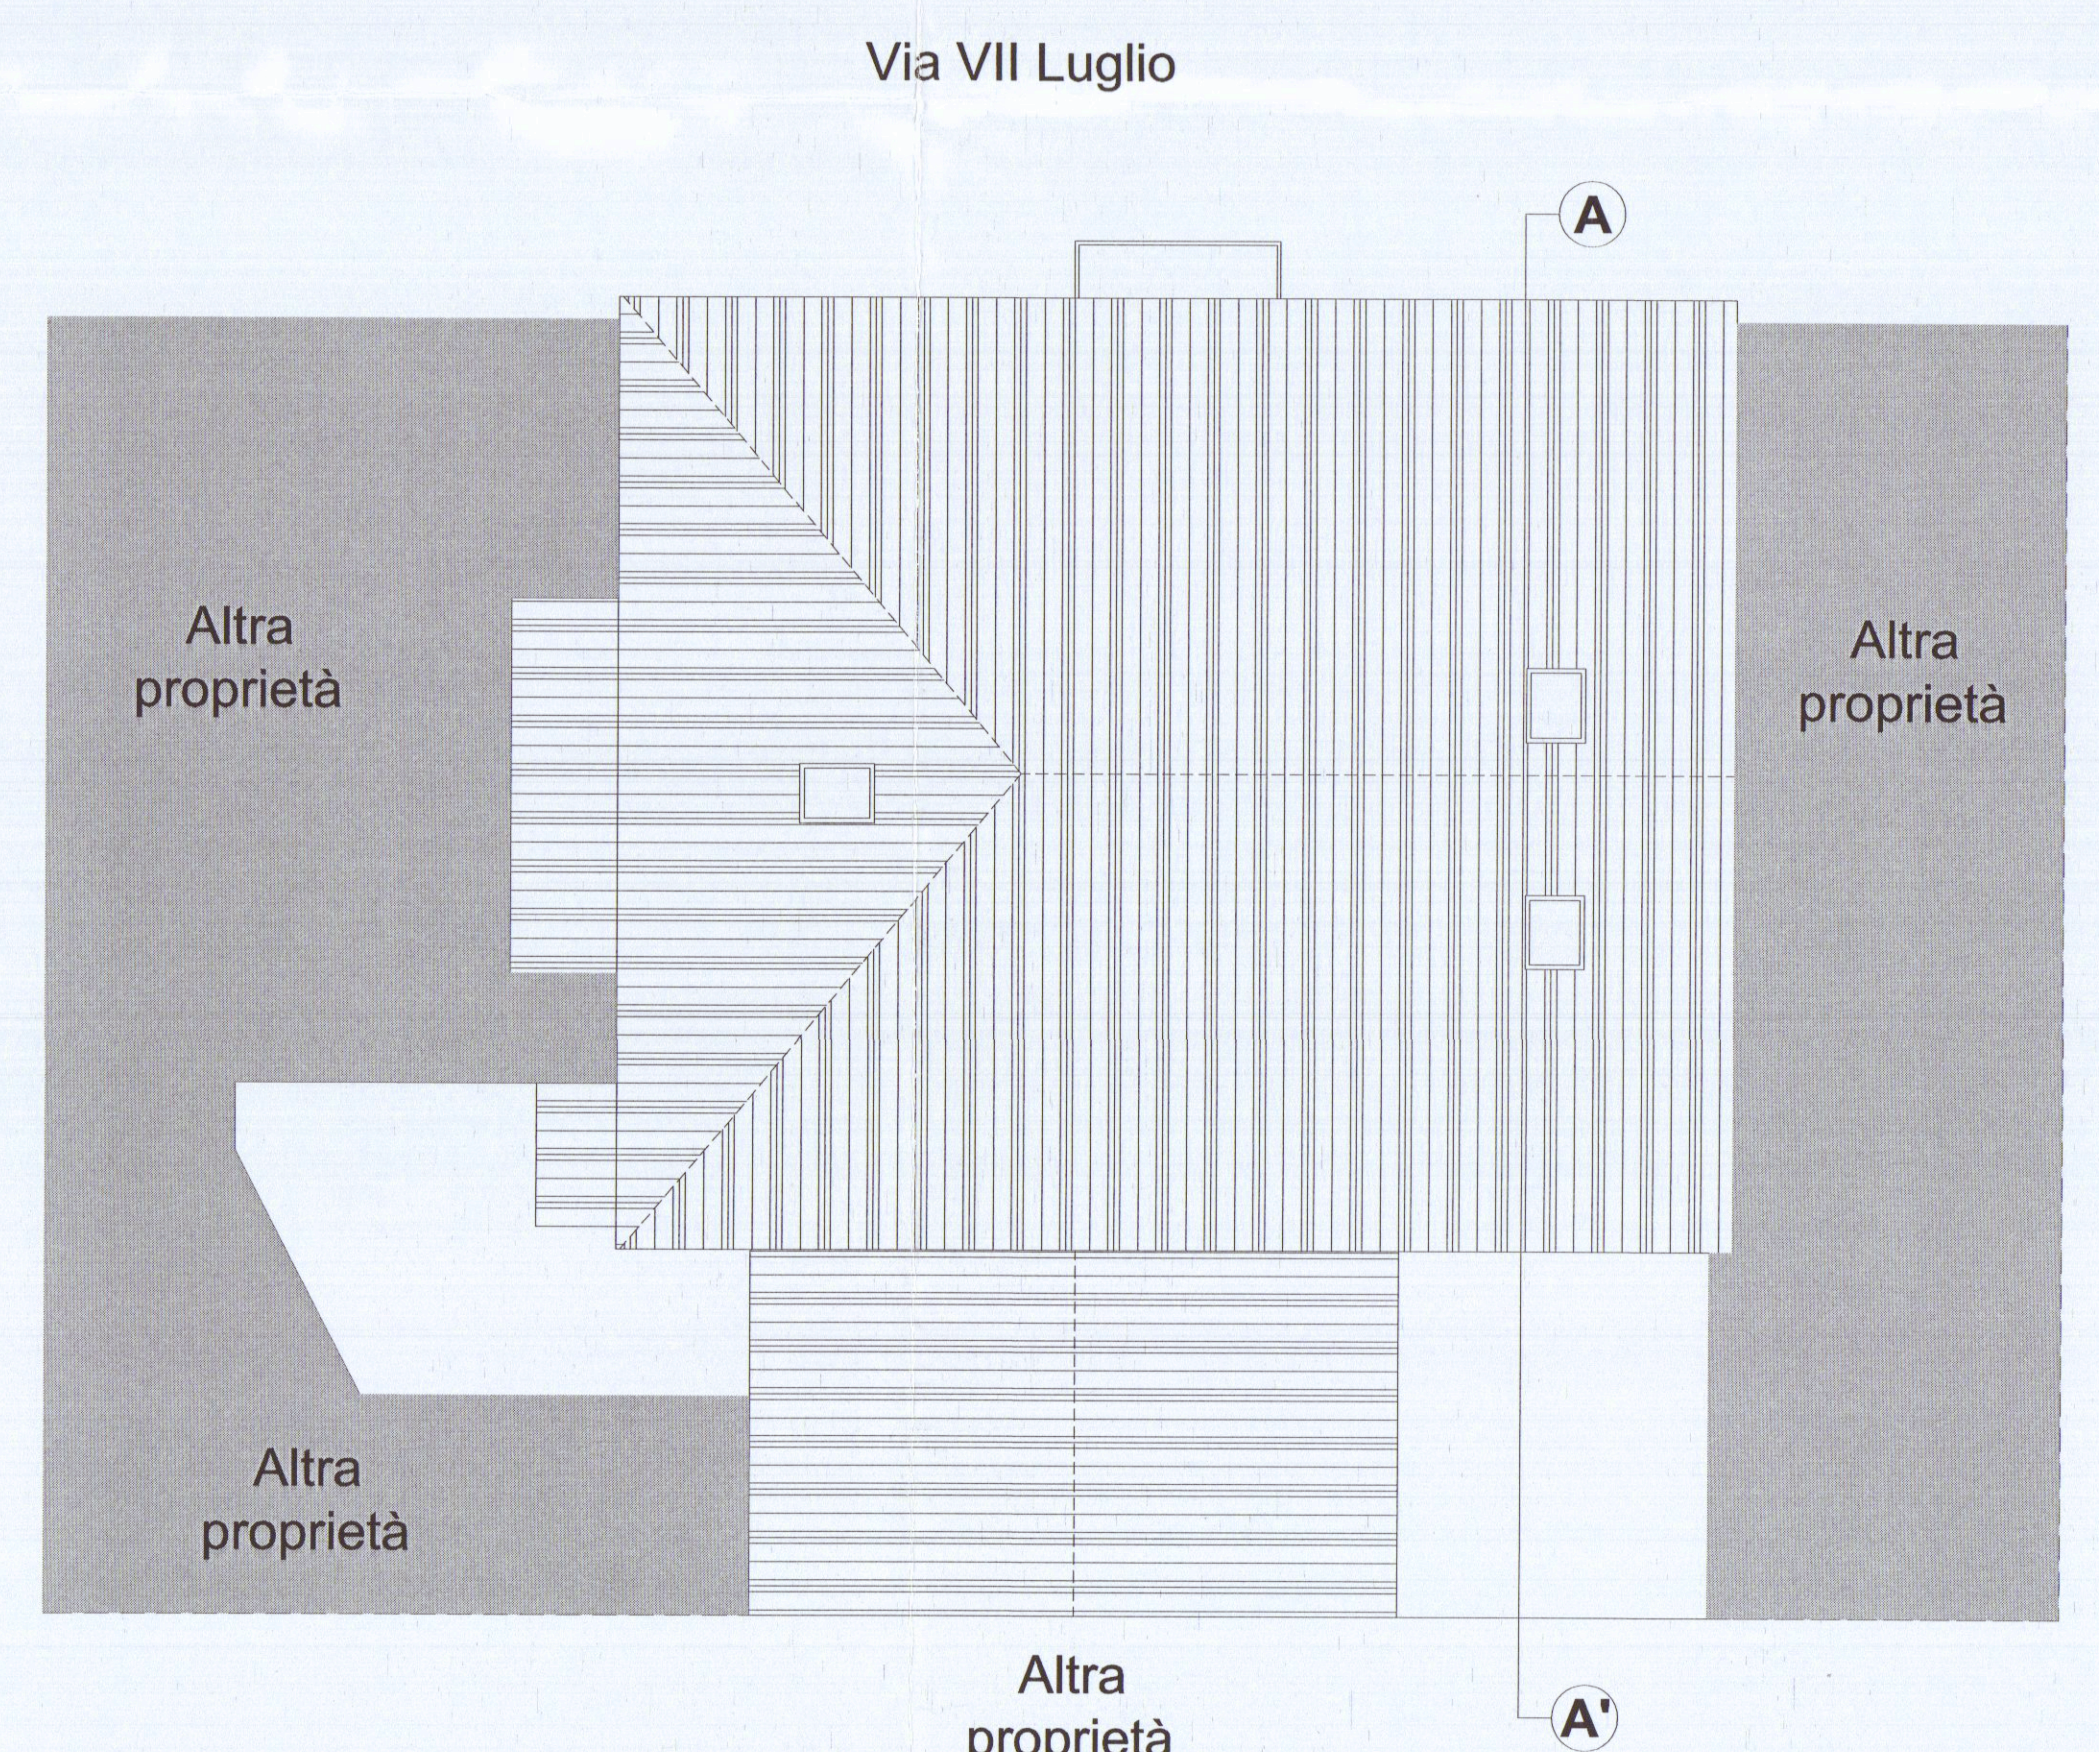

Pianta copertura

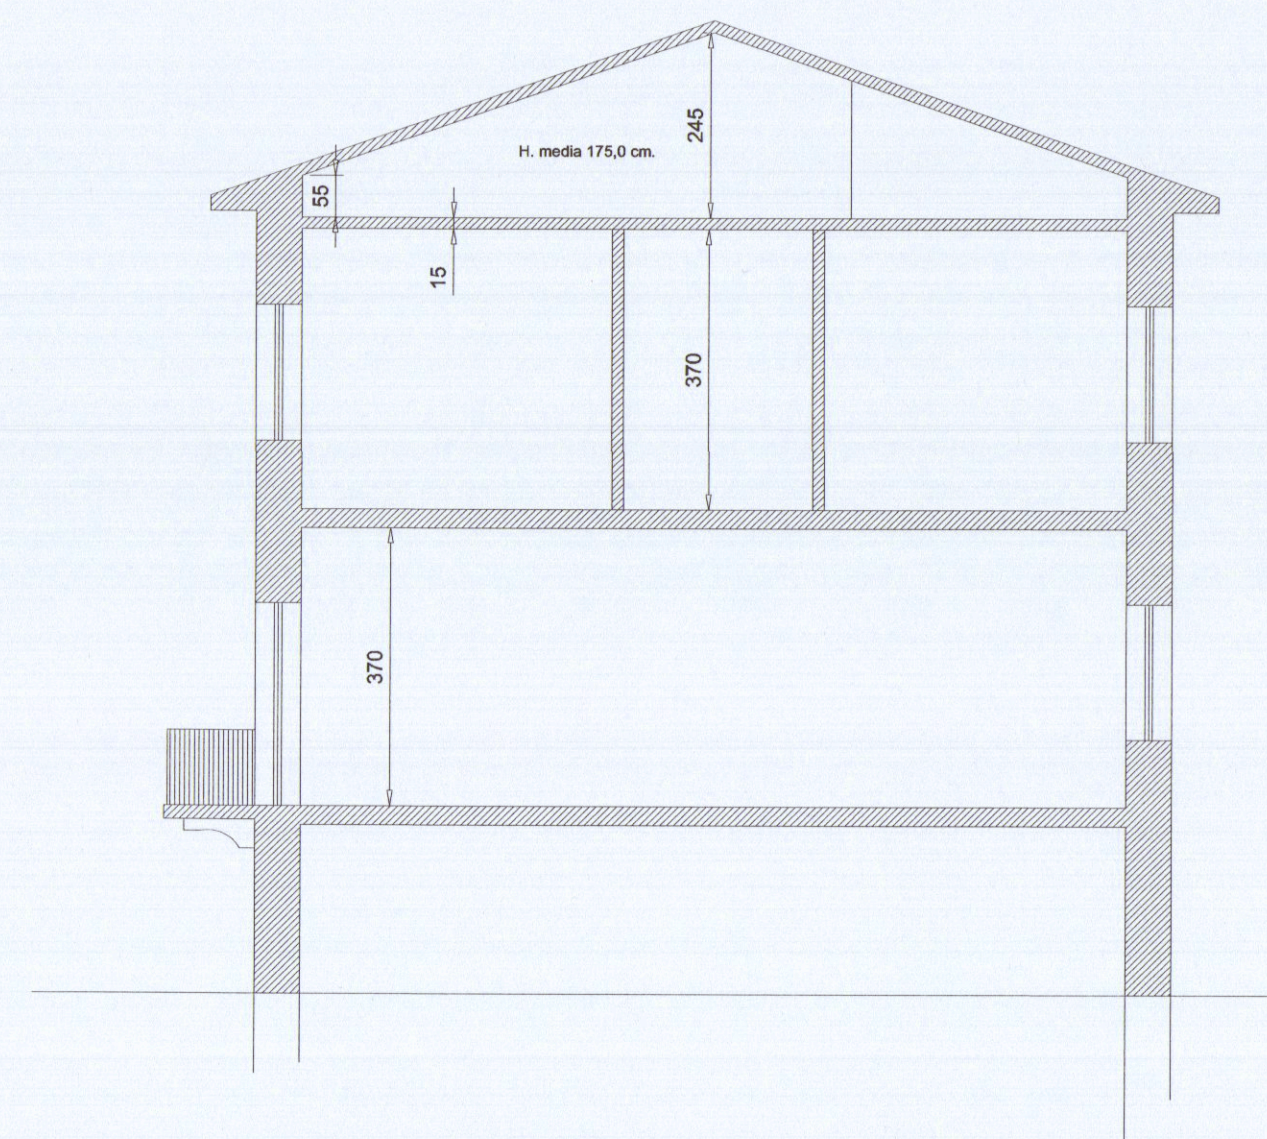

Sezione A-A'