

PROGETTO PER LA RISTRUTTURAZIONE
DELLA COPERTURA NEL FABBRICATO
SITO IN LOCALITA' MONTIA COMUNE
DI CARRARA

PROPRIETARI RICCI ADA IN COLOMBO
E COLOMBO FRANCA


APPROVATO
17 LUG 1976 CON TACCATO

STRALCIO PLANIMETRICO
SCALA - 1:2000


SEZIONE H
FOGLIO 39




PIANTA PIANO RIALZATO

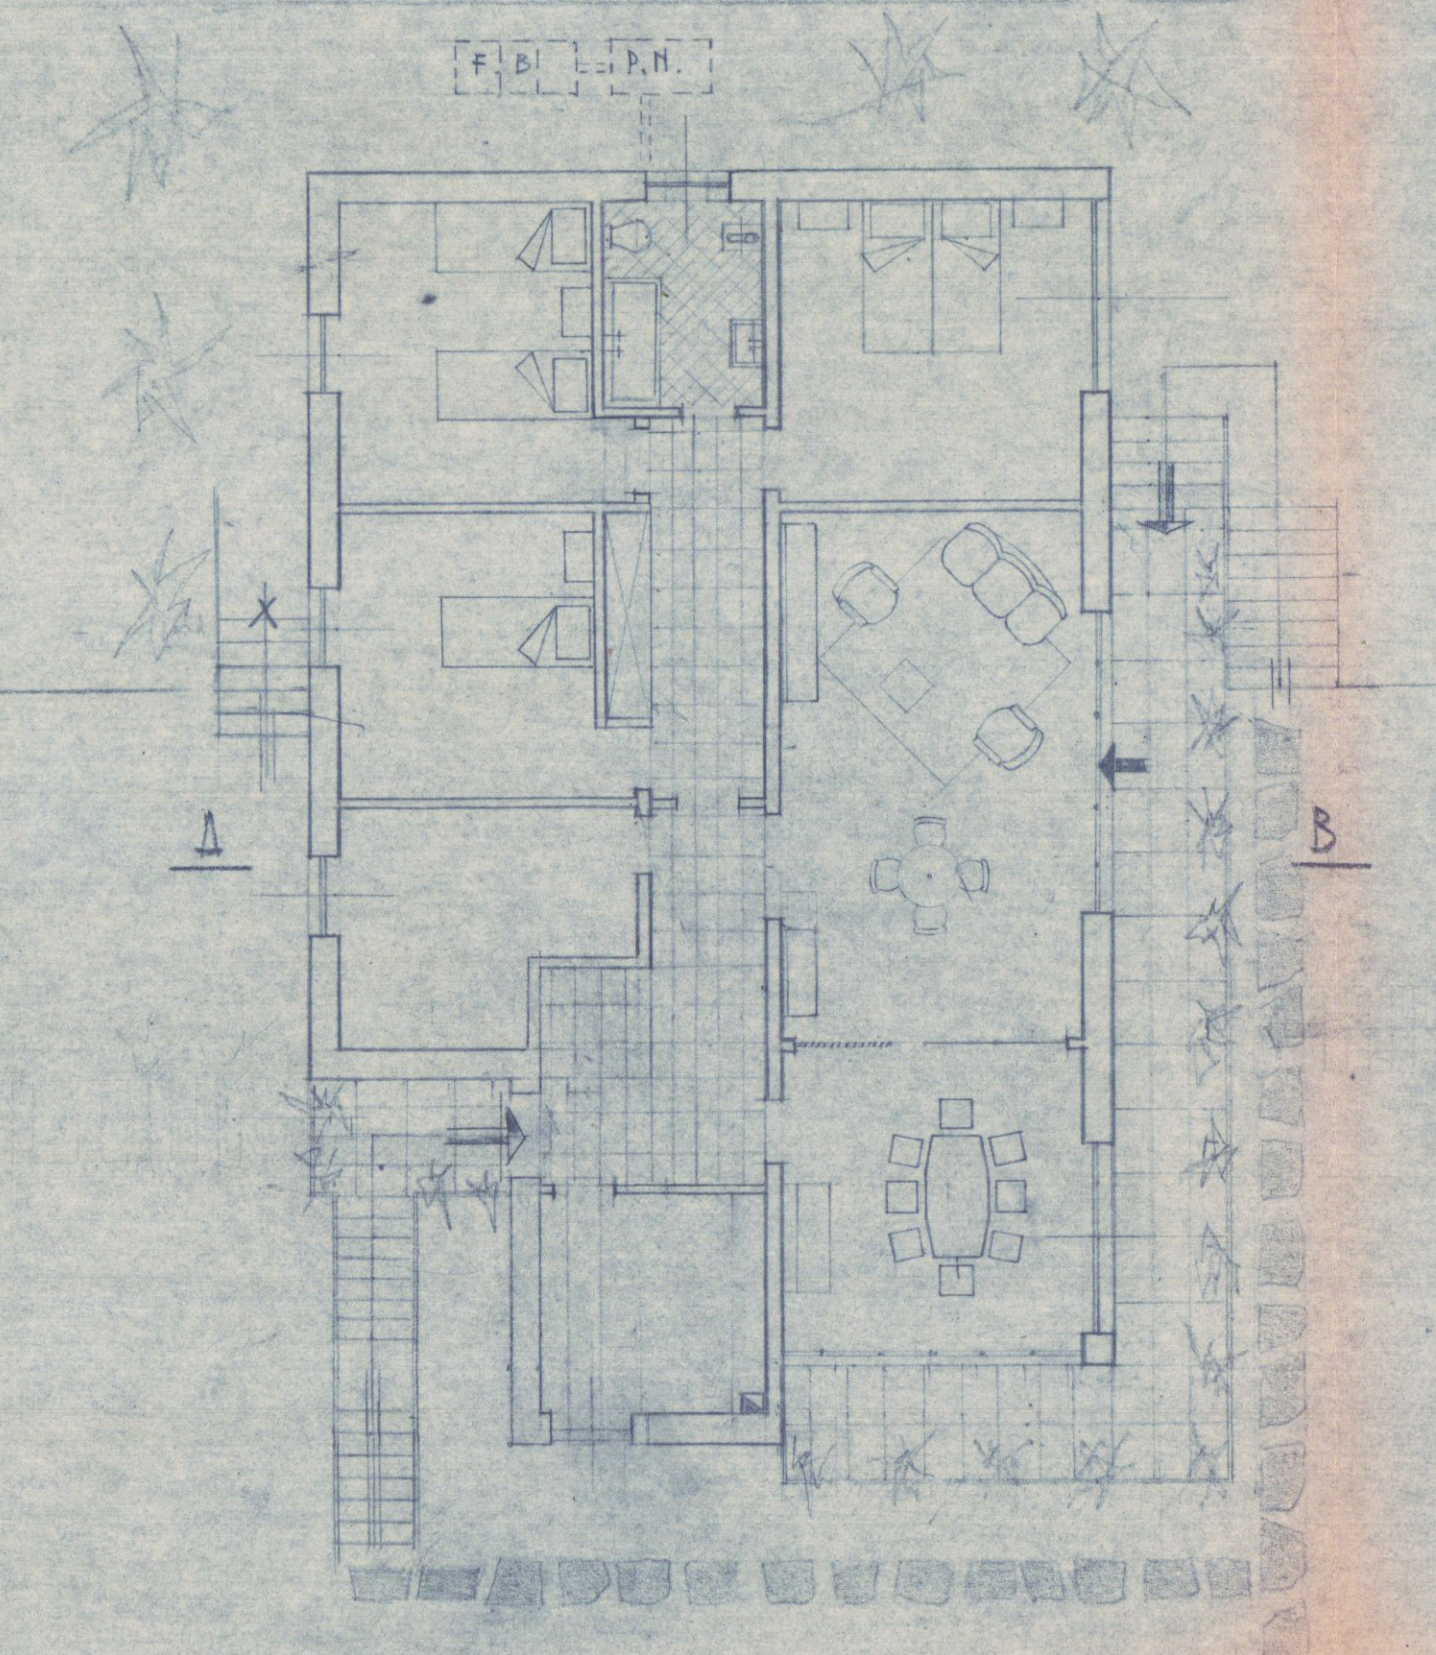


PIANO SEMINTERRATO

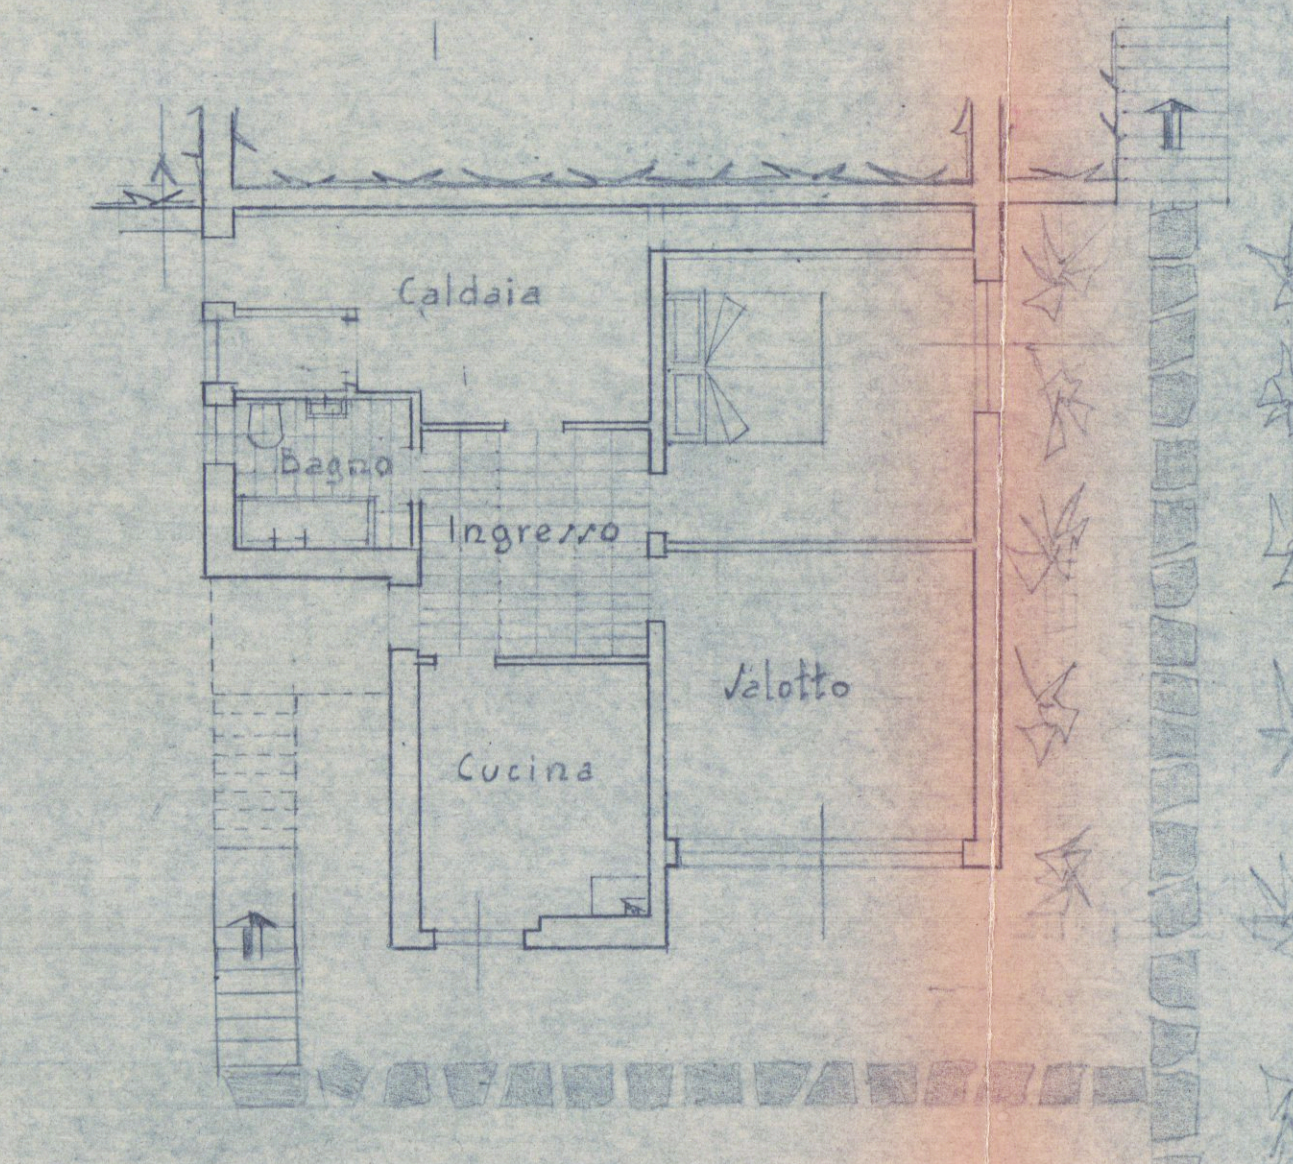

VISTA NORD EST

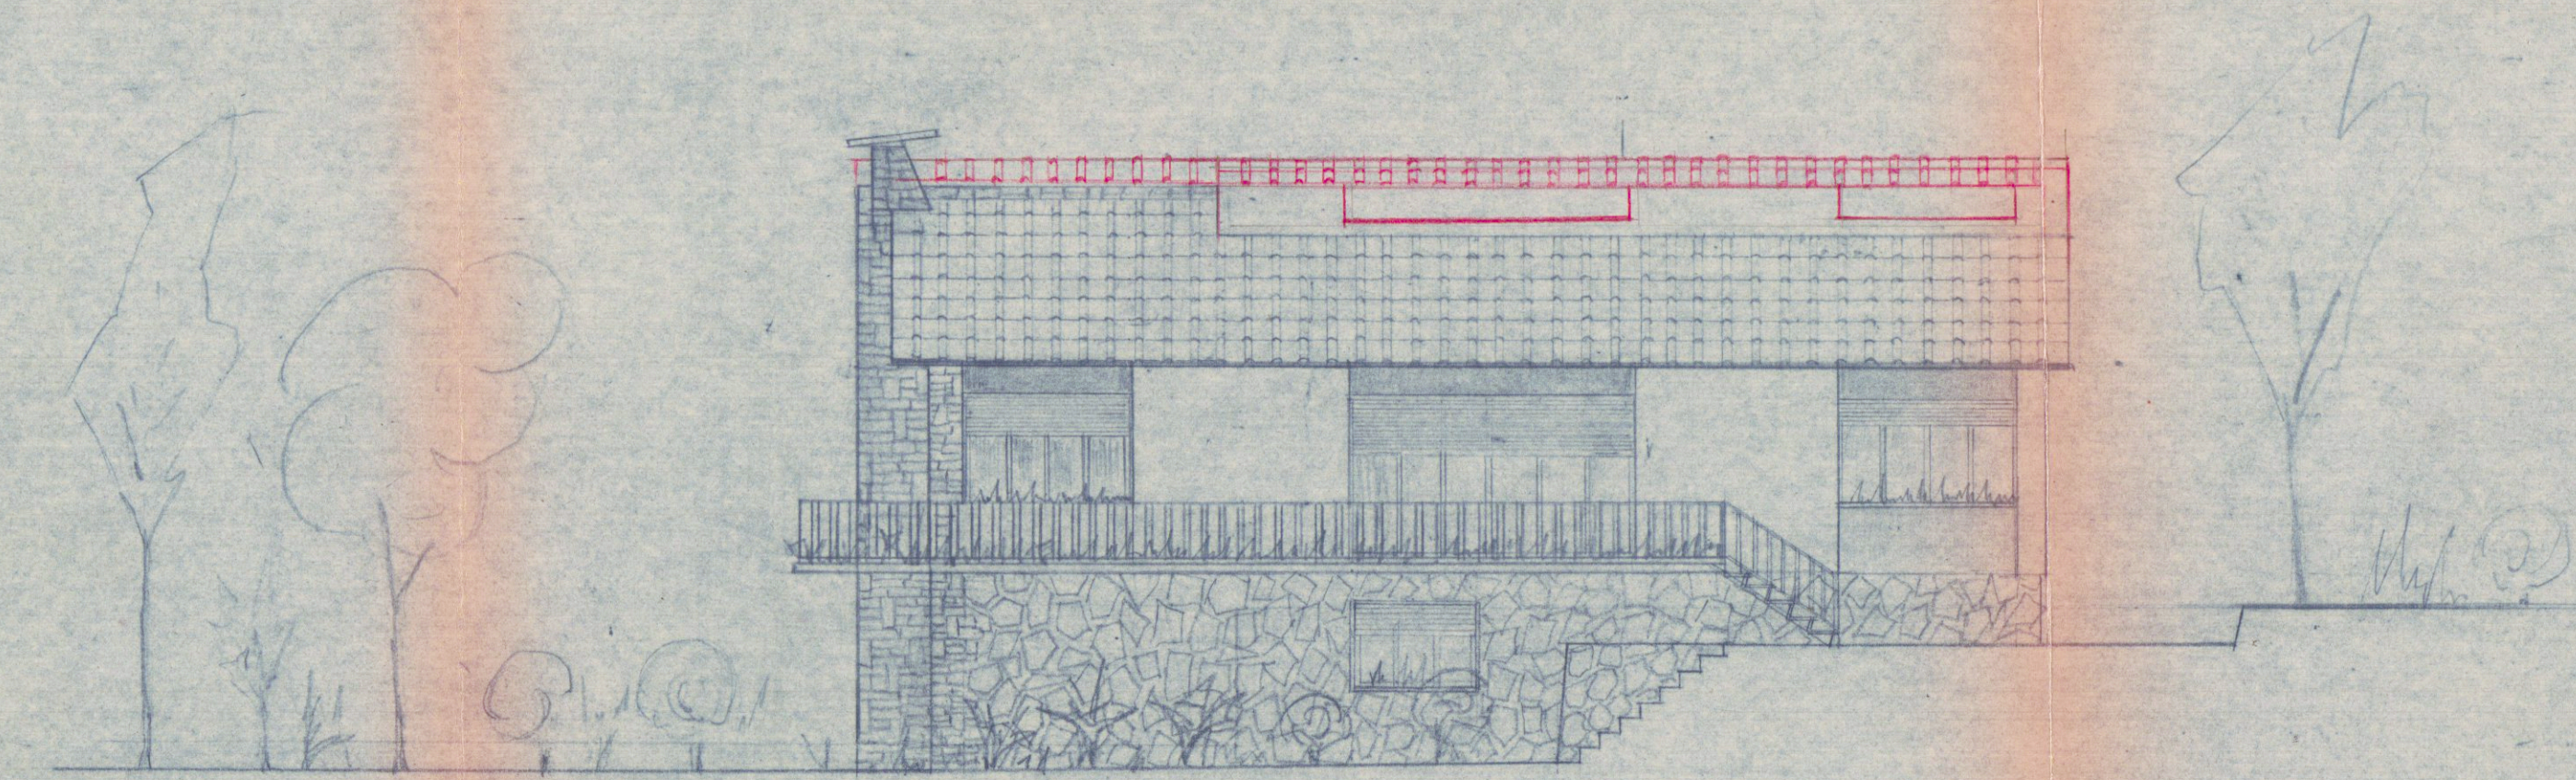

VISTA SUD EST

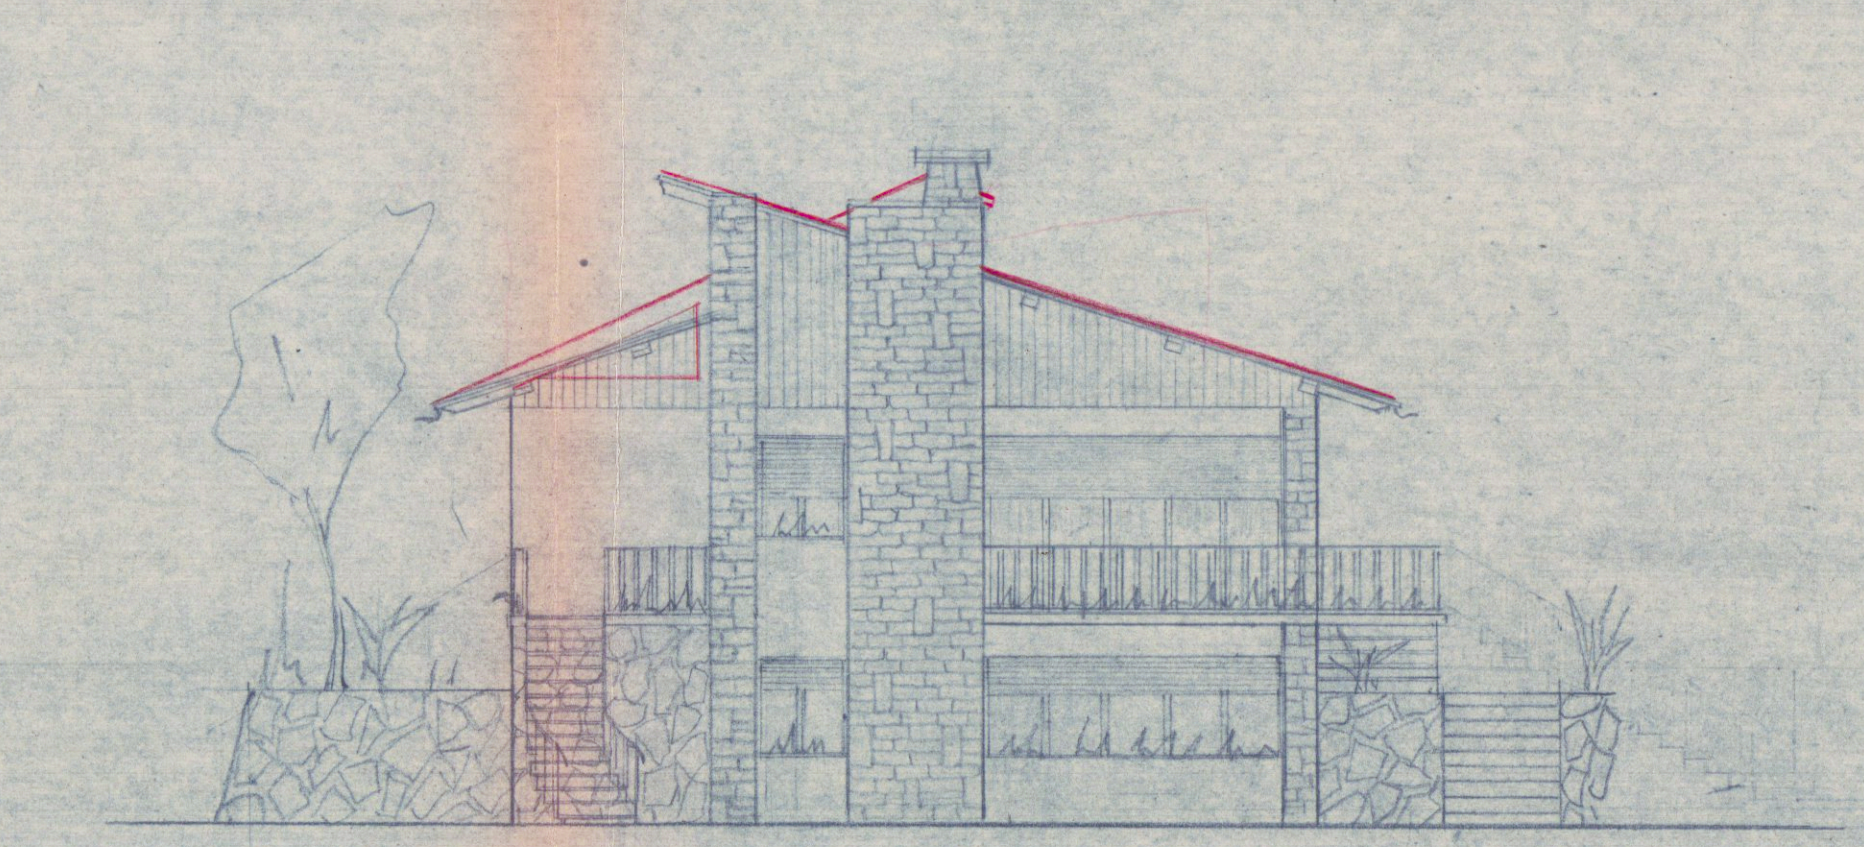

SEZIONE A-B

